





この地図の作成に当たっては、国土地理院長の承認を得て、同院発行の基盤地図情報及び電子地形図(タイル)を使用した。(承認番号 令元情使、第634号)

令和8年度 橋梁架替(宇樽部橋)測量業務委託		
工事番号		線ノ子 第 902-1 号
路線 河川 名	国道103号	
施 工 箇 所	十和田市大字奥瀬 地内	
平面図		縮尺 1:1000
図面番号	1 葉中 1	
上北県土整備事務所		
青 森 県		

平 面 図

S=1 : 1000

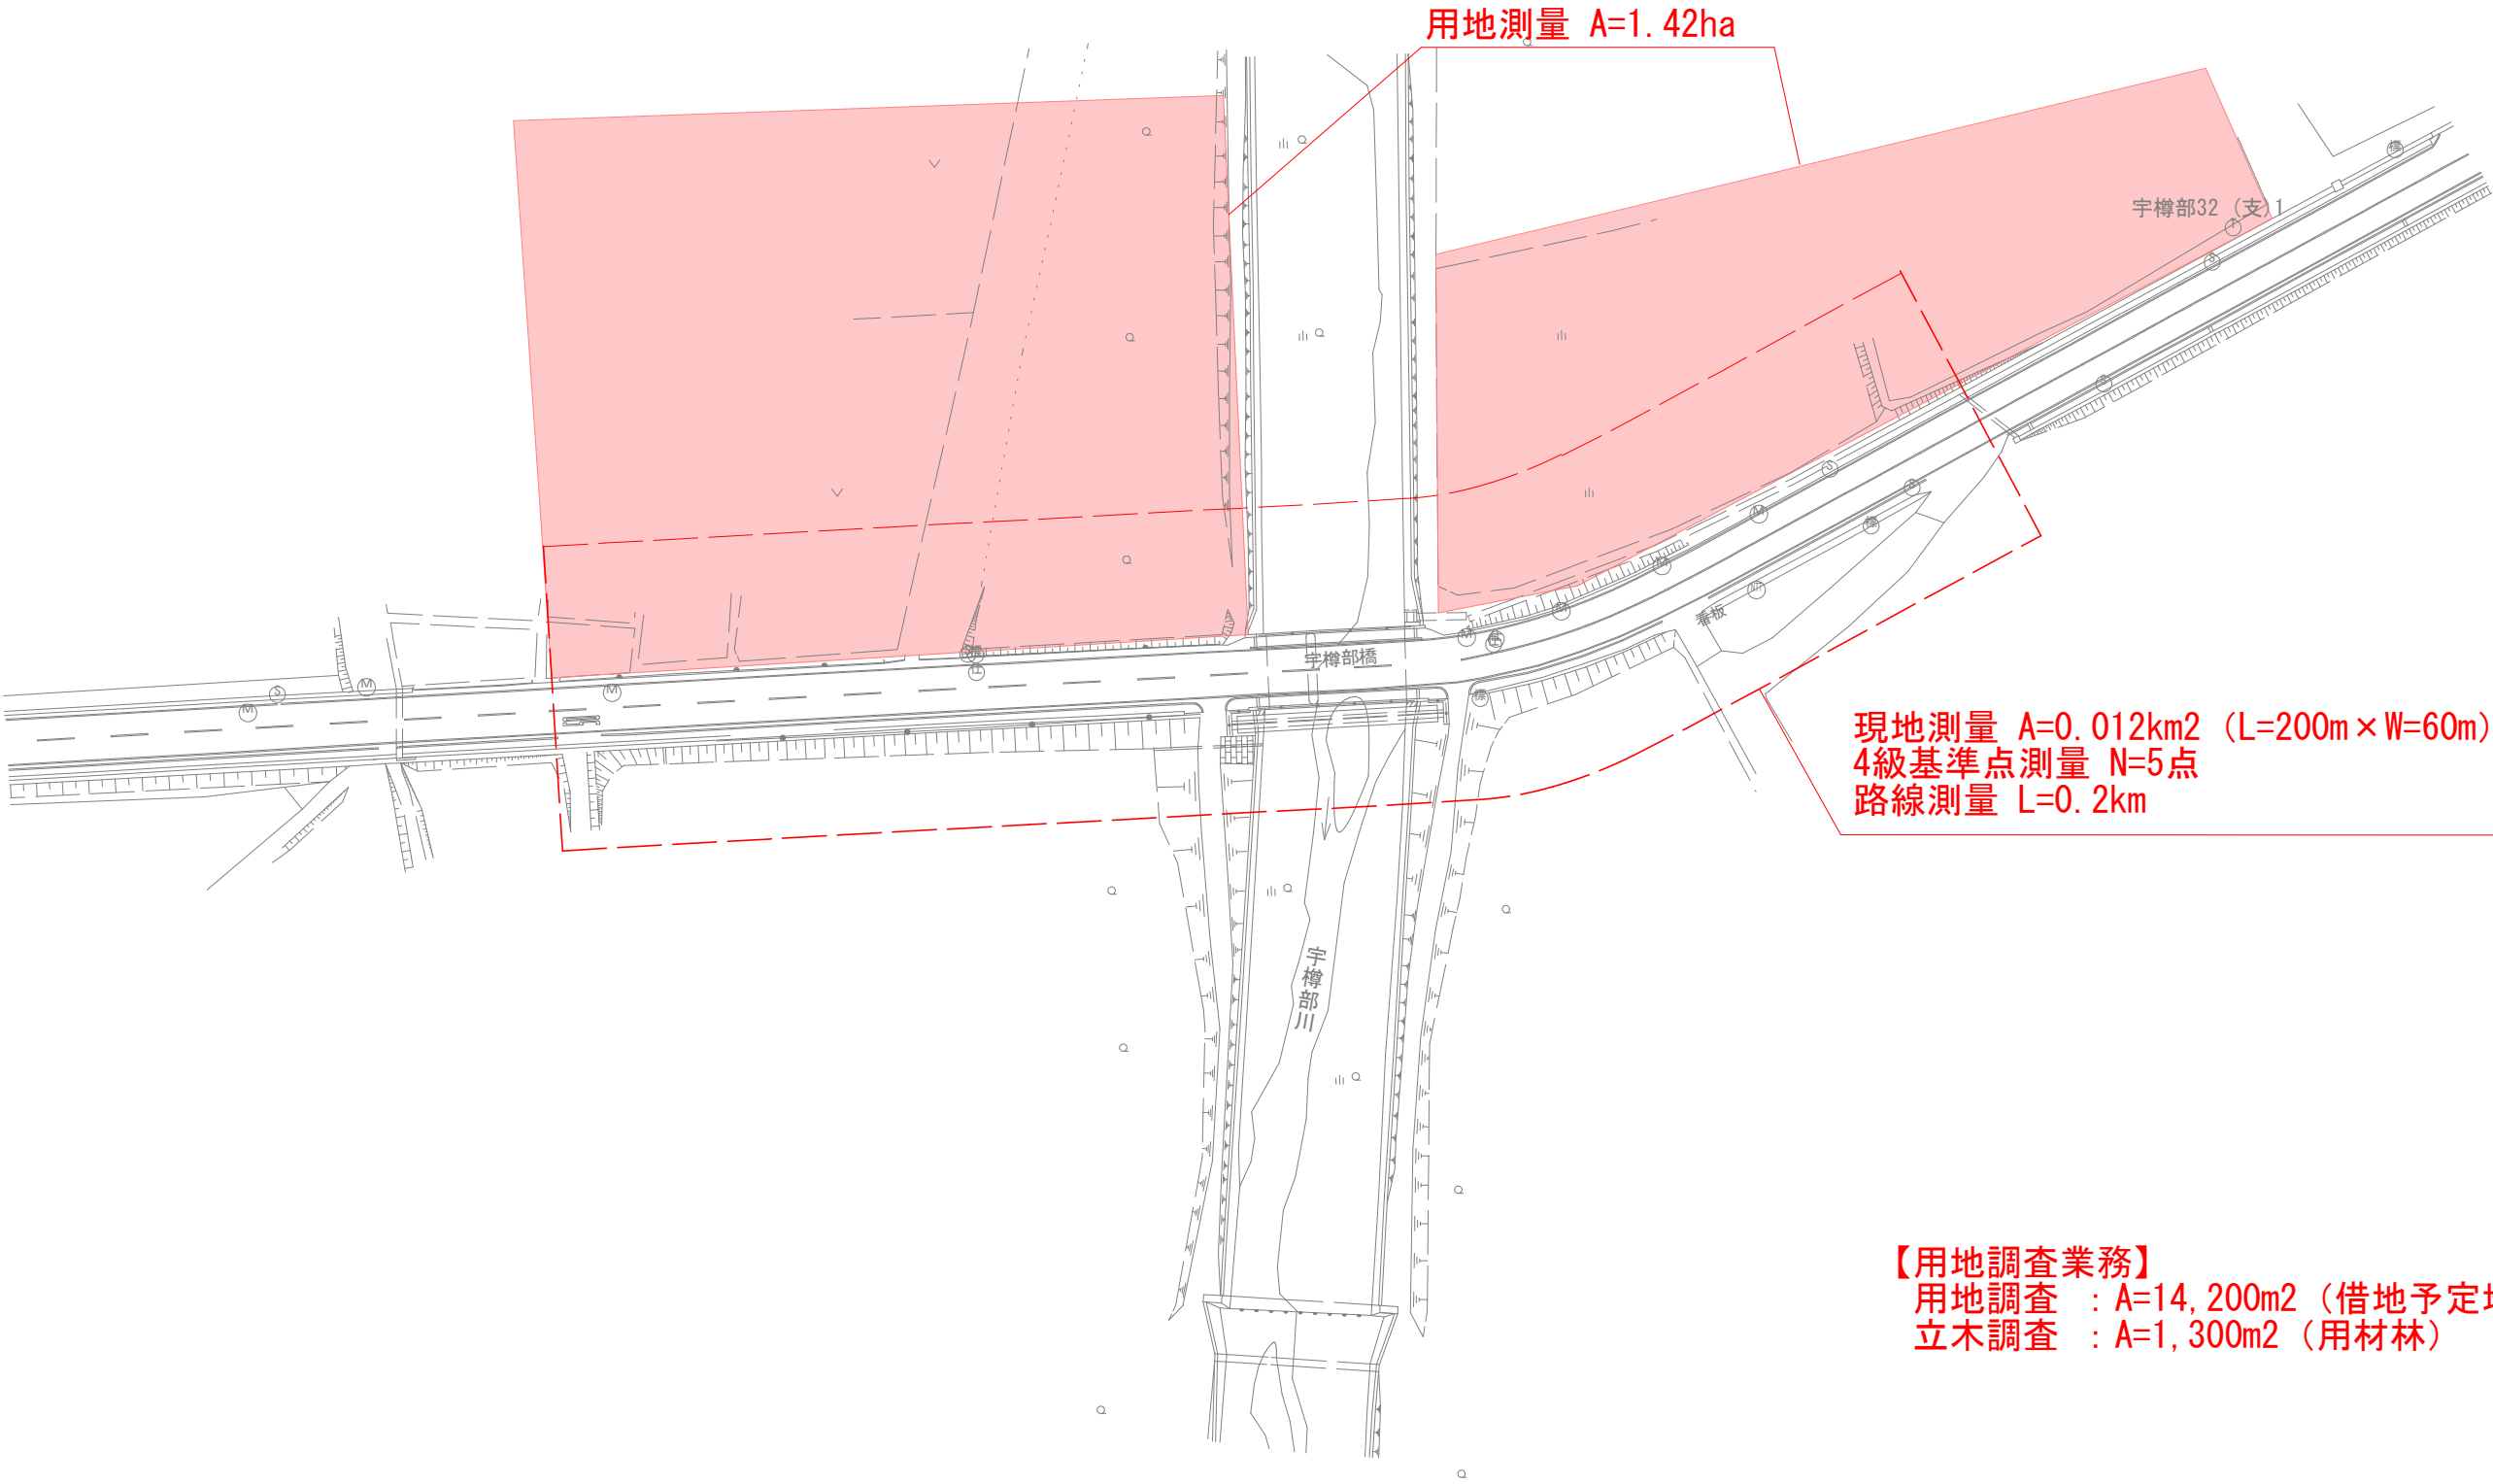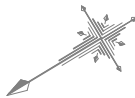

【用地調査業務】
用地調査 : A=14,200m² (借地予定地 A=1,550m²)
立木調査 : A=1,300m² (用材林)