




この地図の作成に当たっては、国土地理院長の承認を得て、同院発行の基盤地図情報及び電子地形図(タイル)を使用した。(承認番号 令元情使、第634号)


令和8年度 橋梁架替(宇樽部橋)設計業務委託	
工事番号	繰り手 第 902-3 号
路線 河川 名	国道103号
施 工 箇 所	十和田市大字奥瀬 地内
平面図	縮尺 1:1000
図面番号	1 葉中 1
上北県土整備事務所 青 森 県	

# 平 面 図

S=1 : 1000

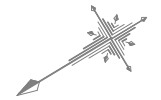

取付道路 L=160m、 仮橋・仮栈橋詳細設計 N=1橋、 旧橋撤去設計 N=1式

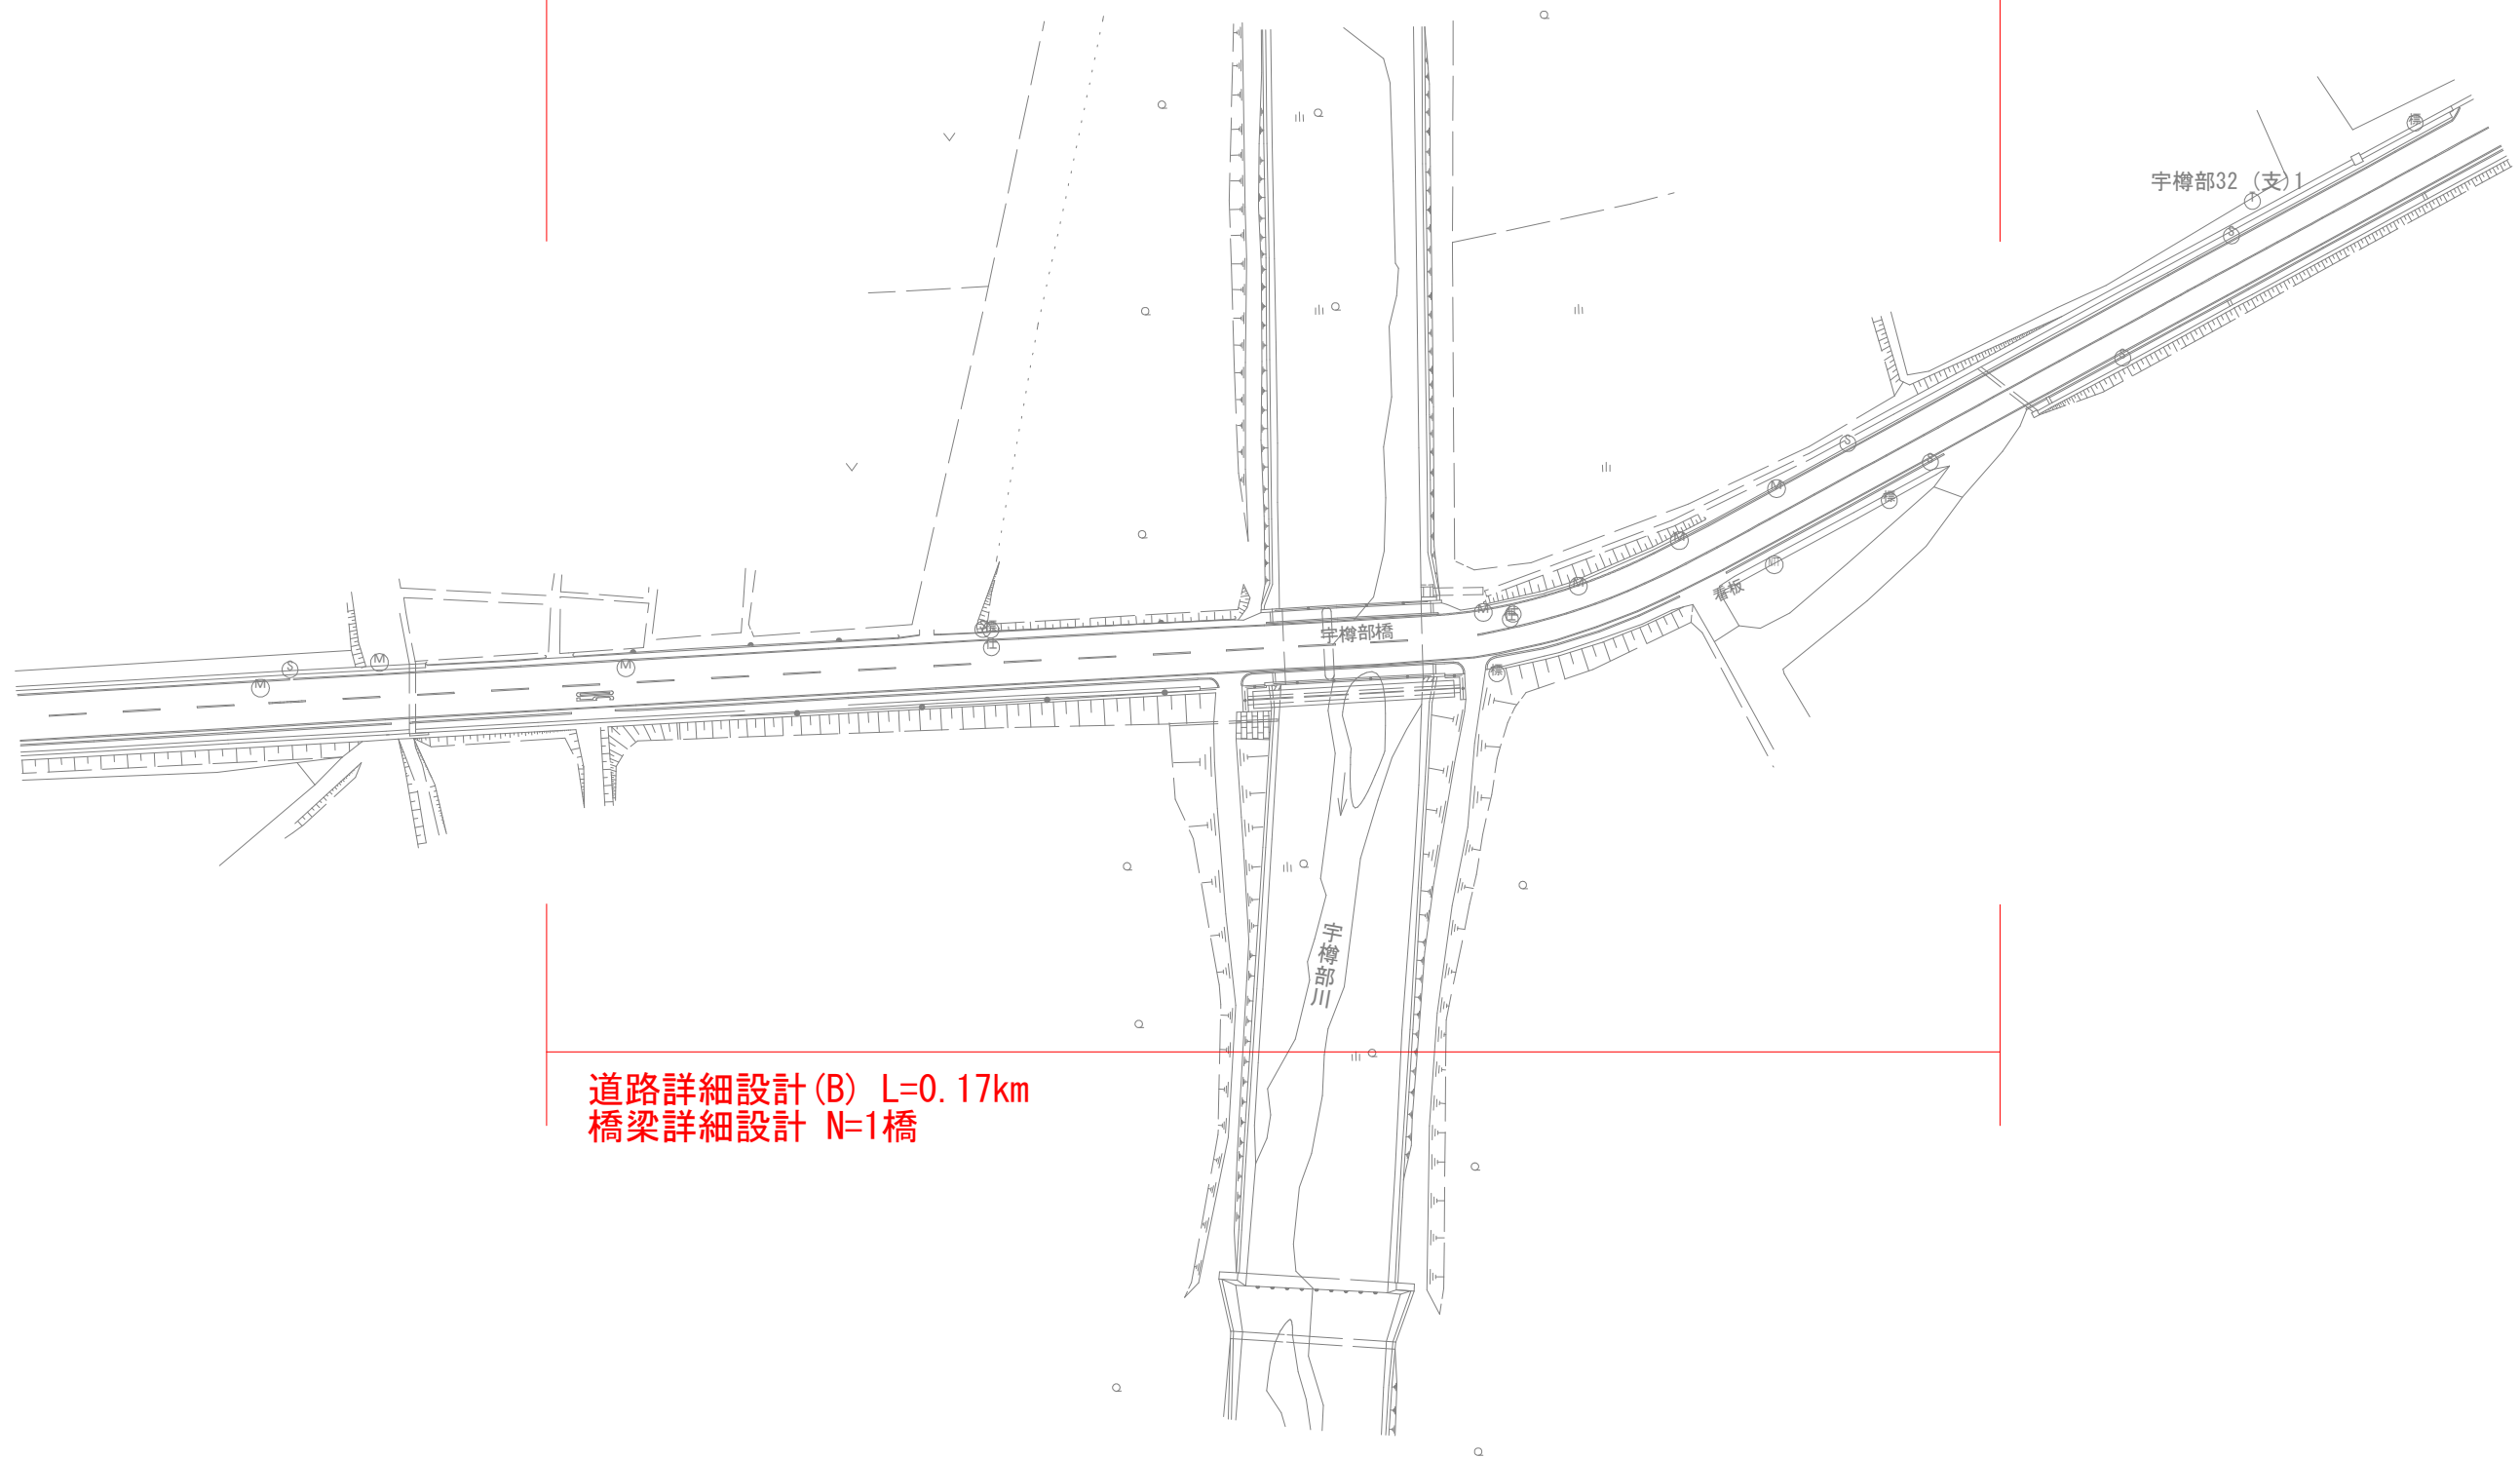

道路詳細設計 (B) L=0.17km  
橋梁詳細設計 N=1橋