


令和8年度 舗装道維持修繕工事	
工事番号	繰 第4230号
路線名	五所川原黒石線
施行所	南津軽郡藤崎町 大字 徳下 地内
位置図・平面図	縮尺 1:1000
図面番号	3 策中 1
青森県中南県土整備事務所	
青 森 県	

位置図

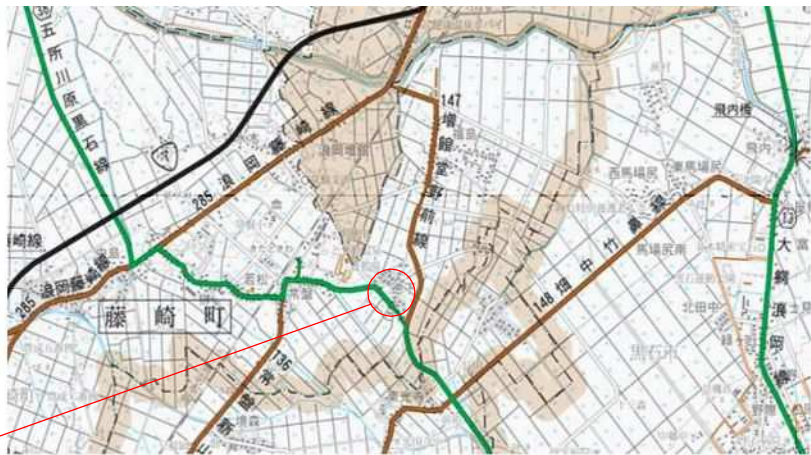

施工箇所


平面図



令和8年度 舗装道維持修繕工事


工事番号	線 第4230号
路線名	五所川原黒石線
施行所	青森県陸奥町 大字 地下 地内
位置図・平面図	縮尺 1:1000
図面番号	3 表中 2
青森県中南県土整備事務所	
青 森 県	

位置図

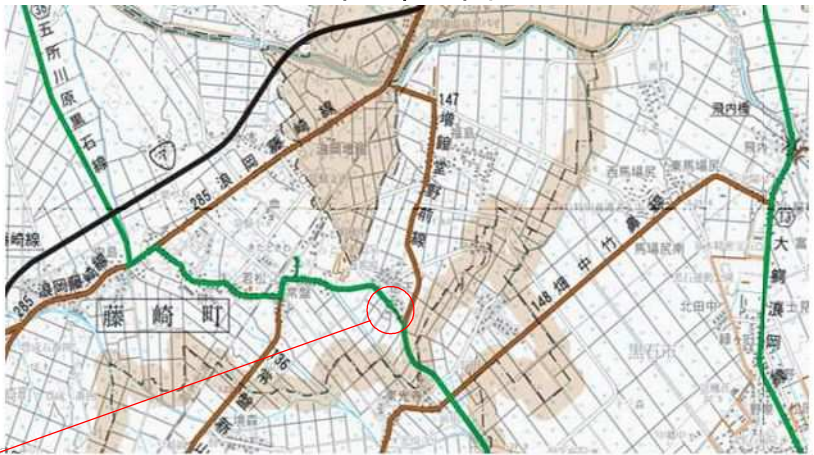

施工箇所

平面図

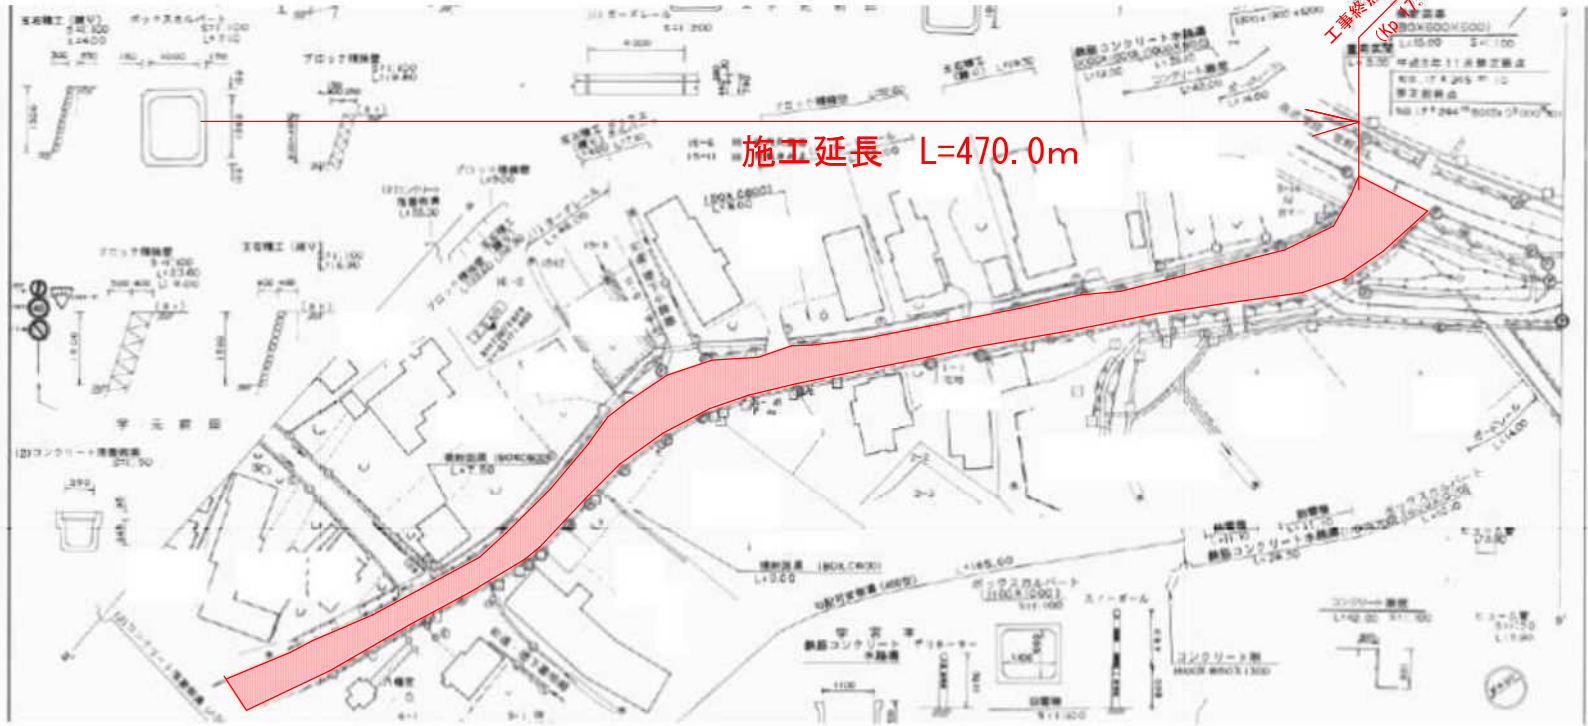

令和8年度 舗装道維持修繕工事	
工事番号	縦 第4230号
路線名 河川	五所川原黒石線
施行 箇所	南津軽郡藤崎町 大字 徳下 地内
断面図	縮尺 1:100
図面番号	3 葉中 3
青森県中南県土整備事務所	
青 森 県	

断面図

オーバーレイ舗装工

No. 0 ~ No. 470.0
(Kp. 16.780~ Kp. 17.250)

標準断面図

