


令和8年度 舗装道維持修繕工事			
工事番号	線 第4232号		
路線名	小国本町線		
施行所	平川市 大字 新館 地内		
位置図・平面図	縮尺	1:1000	
図面番号	3	葉中	1
青森県中津県土整備事務所			
青 森 県			

位置図



平面図

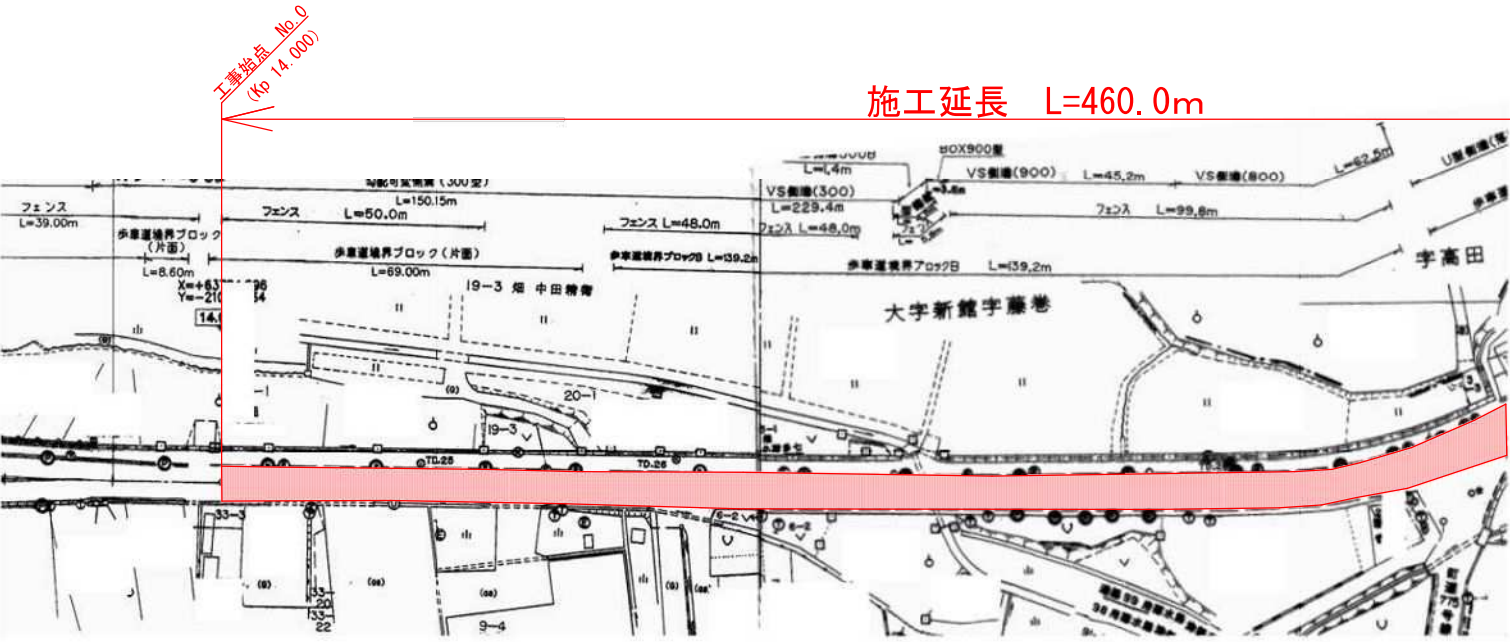

令和8年度 舗装道維持修繕工事			
工事番号	標 第4232号		
路線名 河川	小国本町線		
施行 箇所	平川市大字新館 地内		
断面図	縮尺	1:100	
図面番号	3	葉中	3
青森県中南県土整備事務所			
青 森 県			

断面図

オーバーレイ舗装工

No.0 ～ No.460.0
(Kp.14.000～ Kp.14.460)

標準断面図

