

令和8年度舗装道維持修繕工事	
工事番号	線 第4233号
路線名	常盤新山線
施行所	南津軽郡田舎館村 大字 川部地内
位置図・平面図	縮尺 1:1000
図面番号	2 表中 1
青森県中南県土整備事務所	
青 森 県	

位置図

施工箇所




平面図

施工延長 L=360.0m

工事起点 No. 0
(Kp 2.280)

工事終点 No. 360
(Kp 2.640)

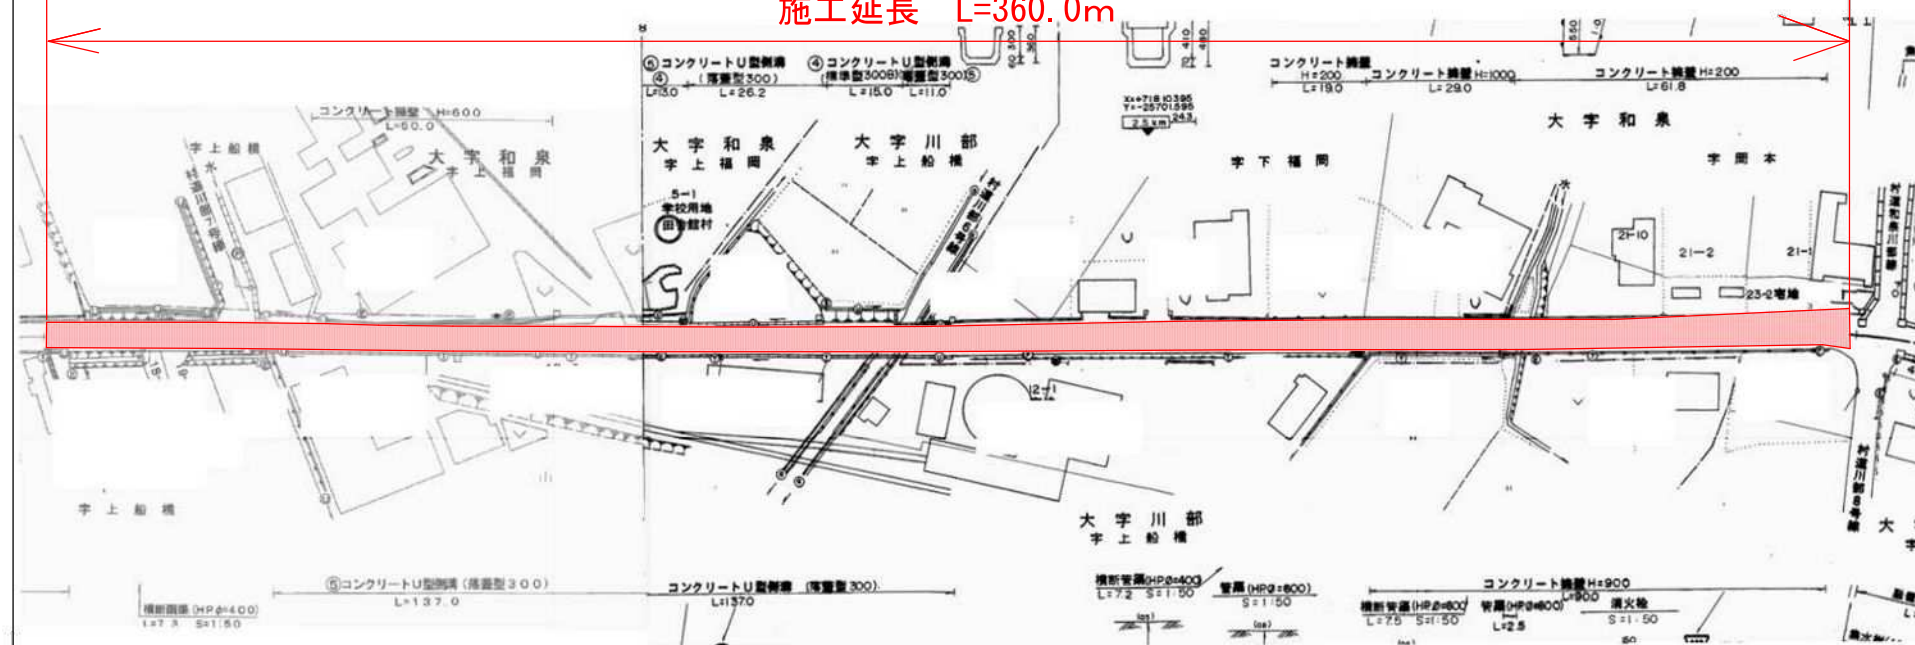

令和8年度 舗装道維持修繕工事			
工事番号	標 第4233号		
路線名 河川	常盤新山線		
施行 箇所	平川市 大字 新館 地内		
断面図	縮尺	1:100	
図面番号	2	葉中	2
青森県中南部土木整備事務所			
青 森 県			

断面図

オーバーレイ舗装工

No. 0 ~ No. 360.0
(Kp. 2. 280~ Kp. 2. 640)

標準断面図

