

令和8年度 舗装道維持修繕工事	
工事番号	線 第4231号
路線名	相馬常盤野線
施行所	中津軽郡西目屋村大字 田代地内
位置図・平面図	縮尺 1:1000
図面番号	3 表中 2
青森県中南県土整備事務所	
青 森 県	


位置図

施工箇所



平面図

施工延長 L=620.0m

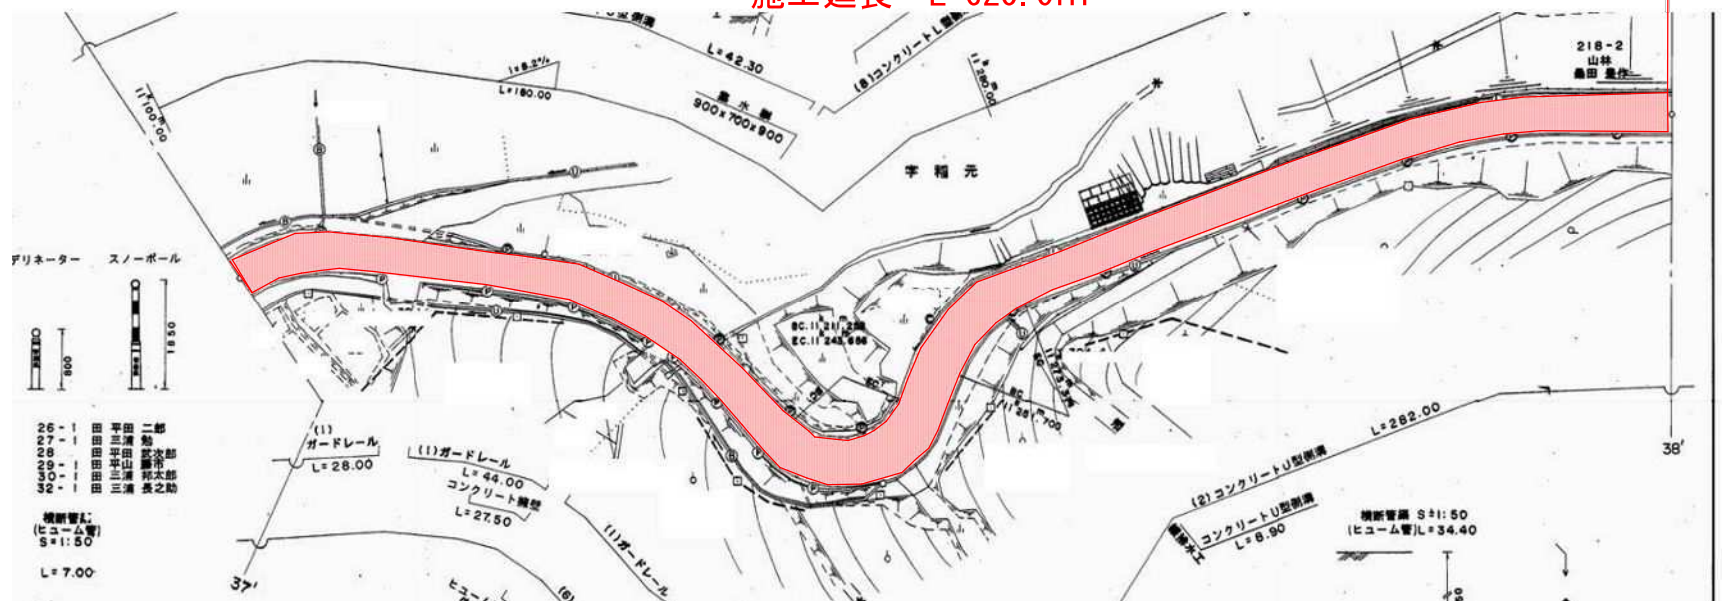

工事終点 No. 620
(Kp 11.400)

令和8年度 舗装道維持修繕工事			
工事番号	標 第4231号		
路線名 河川	相馬常盤野線		
施行 箇所	中津軽郡西目屋村大字 田代(地内)		
断面図	縮尺	1:100	
図面番号	3	葉中	3
青森県中南県土整備事務所			
青 森 県			

断面図

オーバーレイ舗装工

No.0 ～ No.620.0
(Kp.10.780～ Kp.11.400)

標準断面図

