


令和 8 年度 旧陸上競技場芝生スタンド撤去(その1)工事	
工事番号	第 7701 号
路線名 河川	青森県総合運動公園
施行所 箇所	青森市大字安田 地内
位置図	縮尺 図示
図面番号	6 葉中 1
東青森県土整備事務所	
青 森 県	


位置図

A1 S=1:20,000
A3 S=1:40,000

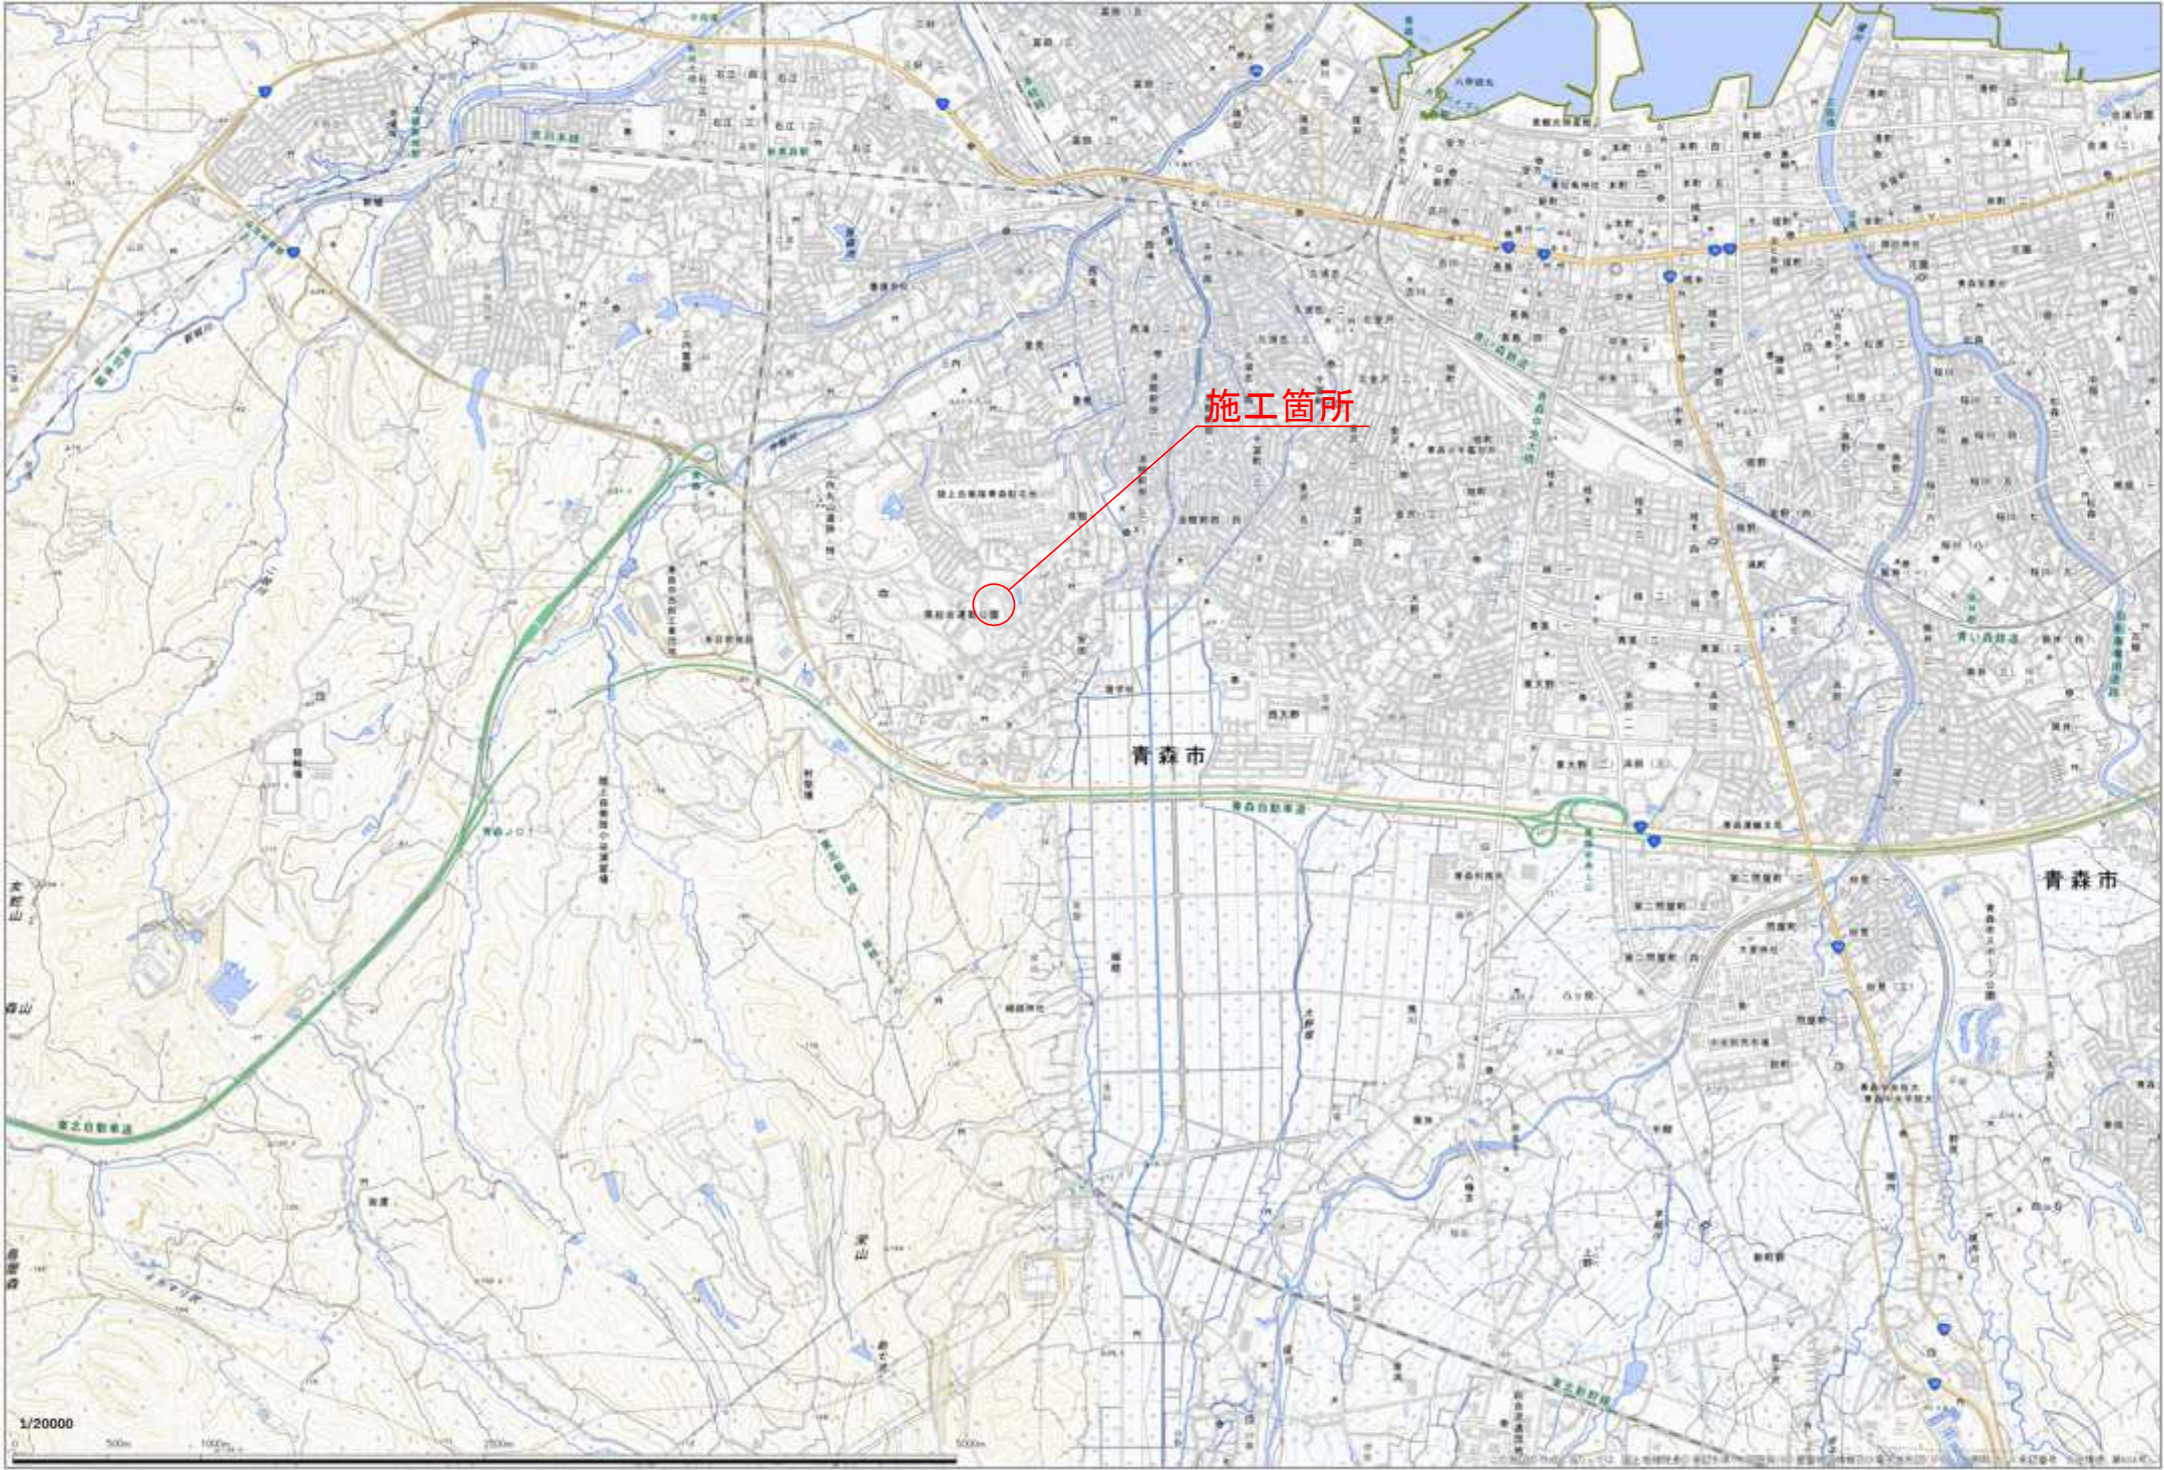

令和 8 年度 旧陸上競技場芝生マゼンタ芝置き(その1)工事		
工事番号	第 7701 号	
路線 河川	青森県総合運動公園	
施設 行所	青森市大字安田 地内	
旧陸上競技場平面図		縮尺 図示
図面番号	6 葉中	2
東青森土整備事務所		
青 森 県		


旧陸上競技場平面図 A1 S=1: 750
 A3 S=1:1,500

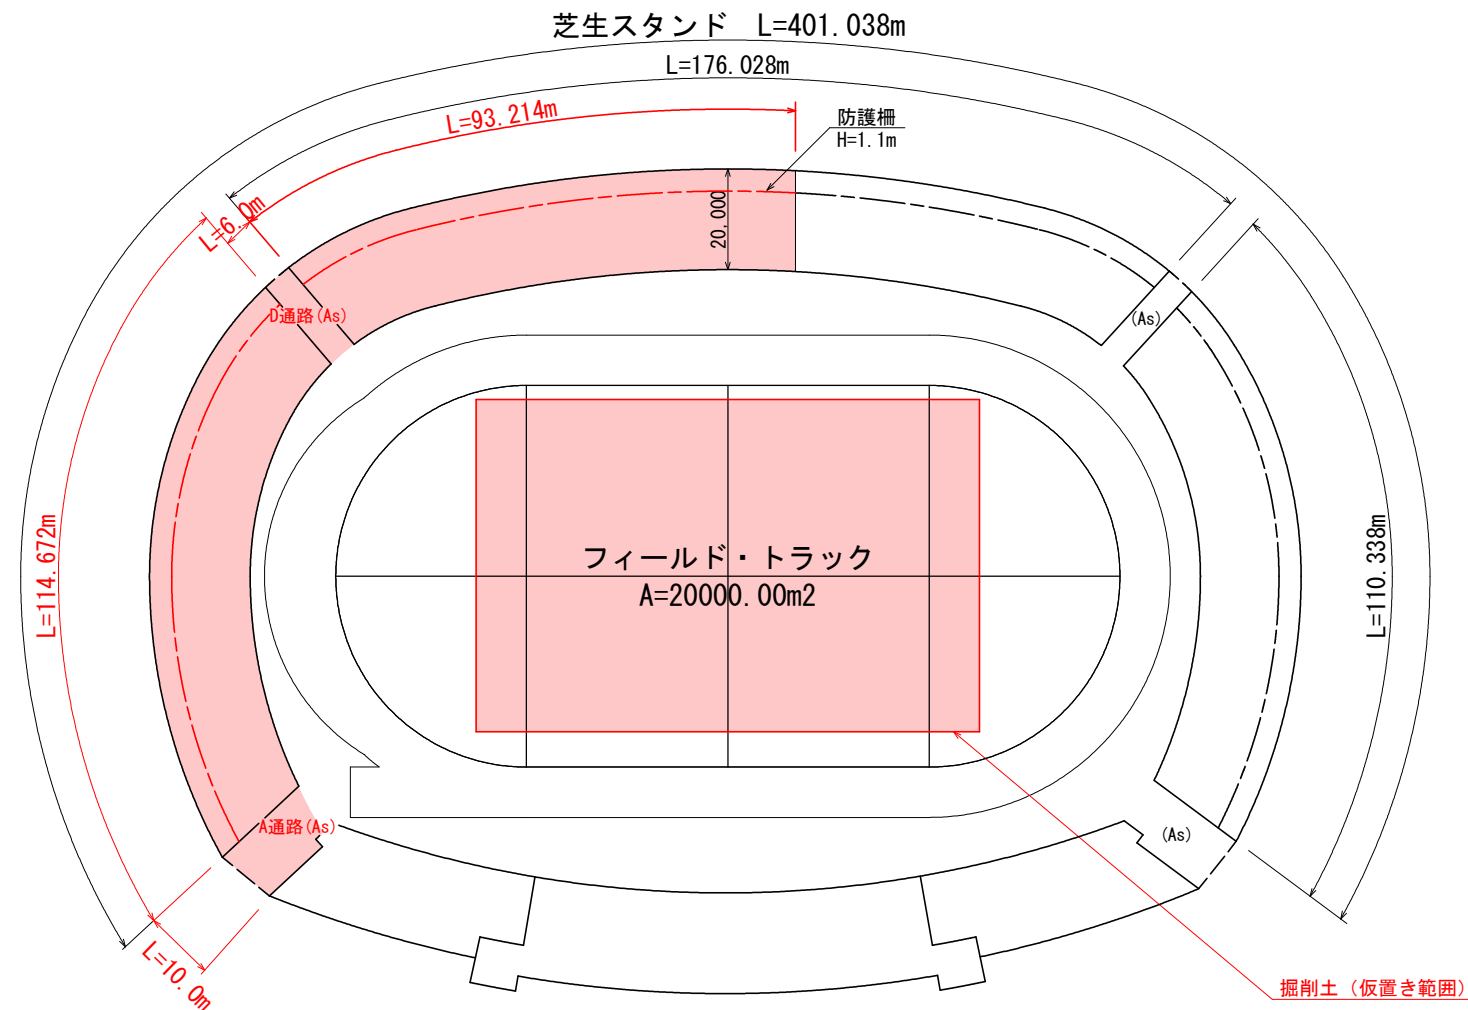

標準断面図
フィールド



標準断面図
芝生スタンド

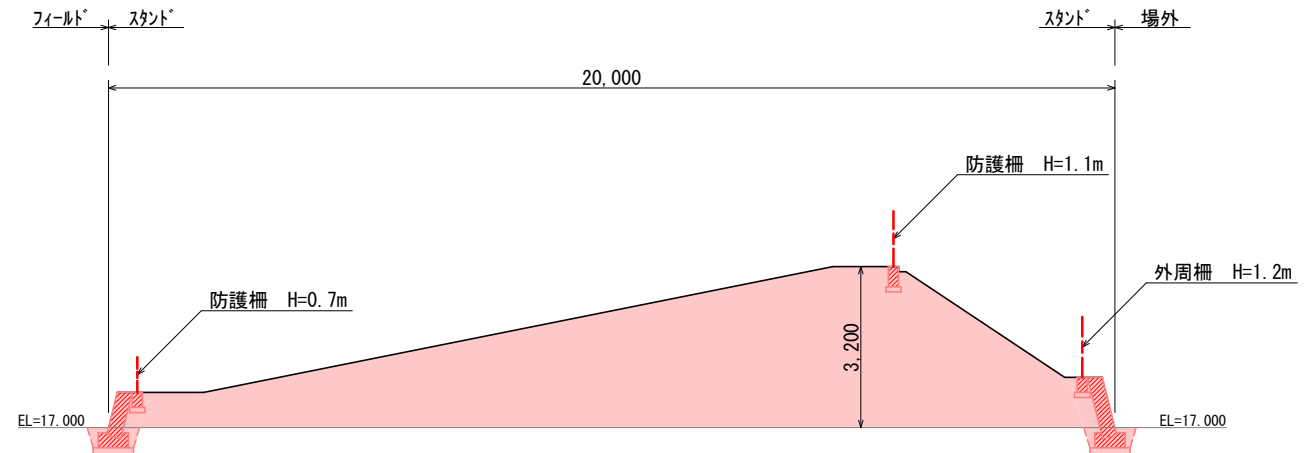


名 称	記 号	面 積(m2)
コンクリート		1.13
土・砂・石		37.53

令和 8 年度 旧陸上競技場芝生スタンド撤去(その1)工事	
工事番号	第 7701 号
路線名	青森県総合運動公園
施行箇所	青森市大字安田 地内
防護柵平面図	縮尺 図示
図面番号	6 業中 3
東青森土整備事務所	
青 森 県	


防護柵平面図

A1 S=1: 500
A3 S=1:1,000

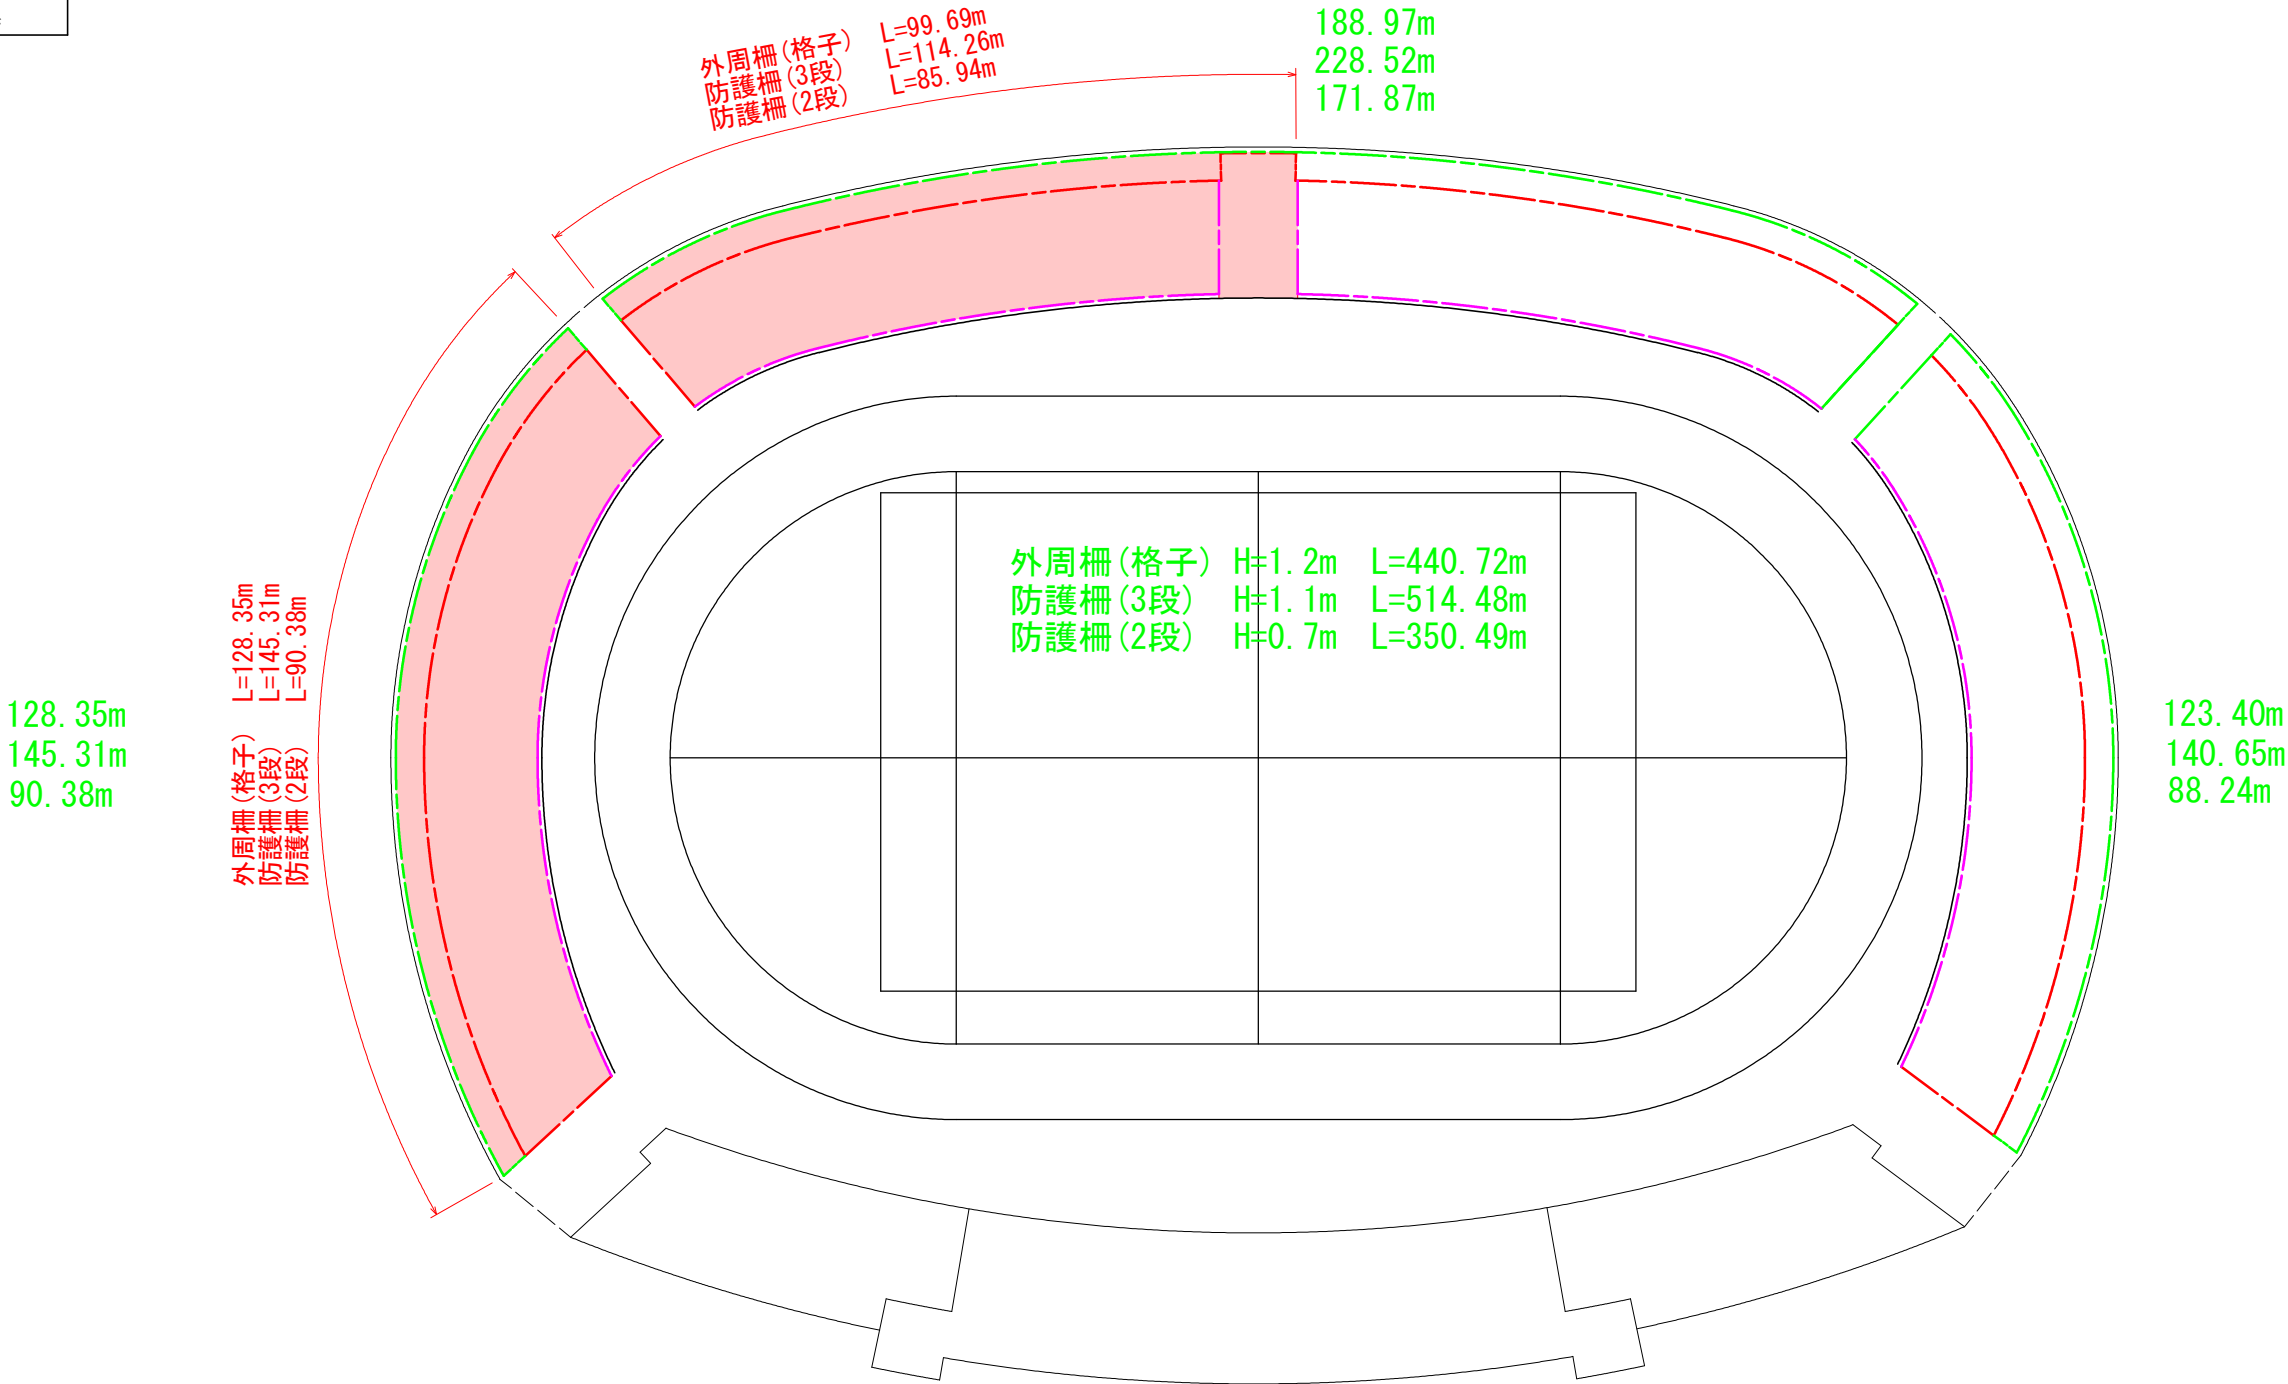


令和 8 年度 旧陸上競技場芝生スタジアム撤去(その1)工事	
工事番号	第 7701 号
路線 河川	青森県総合運動公園
施設 行所	青森市大字安田 地内
掲揚台広場平面図	縮尺 図示
図面番号	6 葉中 4
東青森土整備事務所	
青 森 県	

掲揚台広場平面図

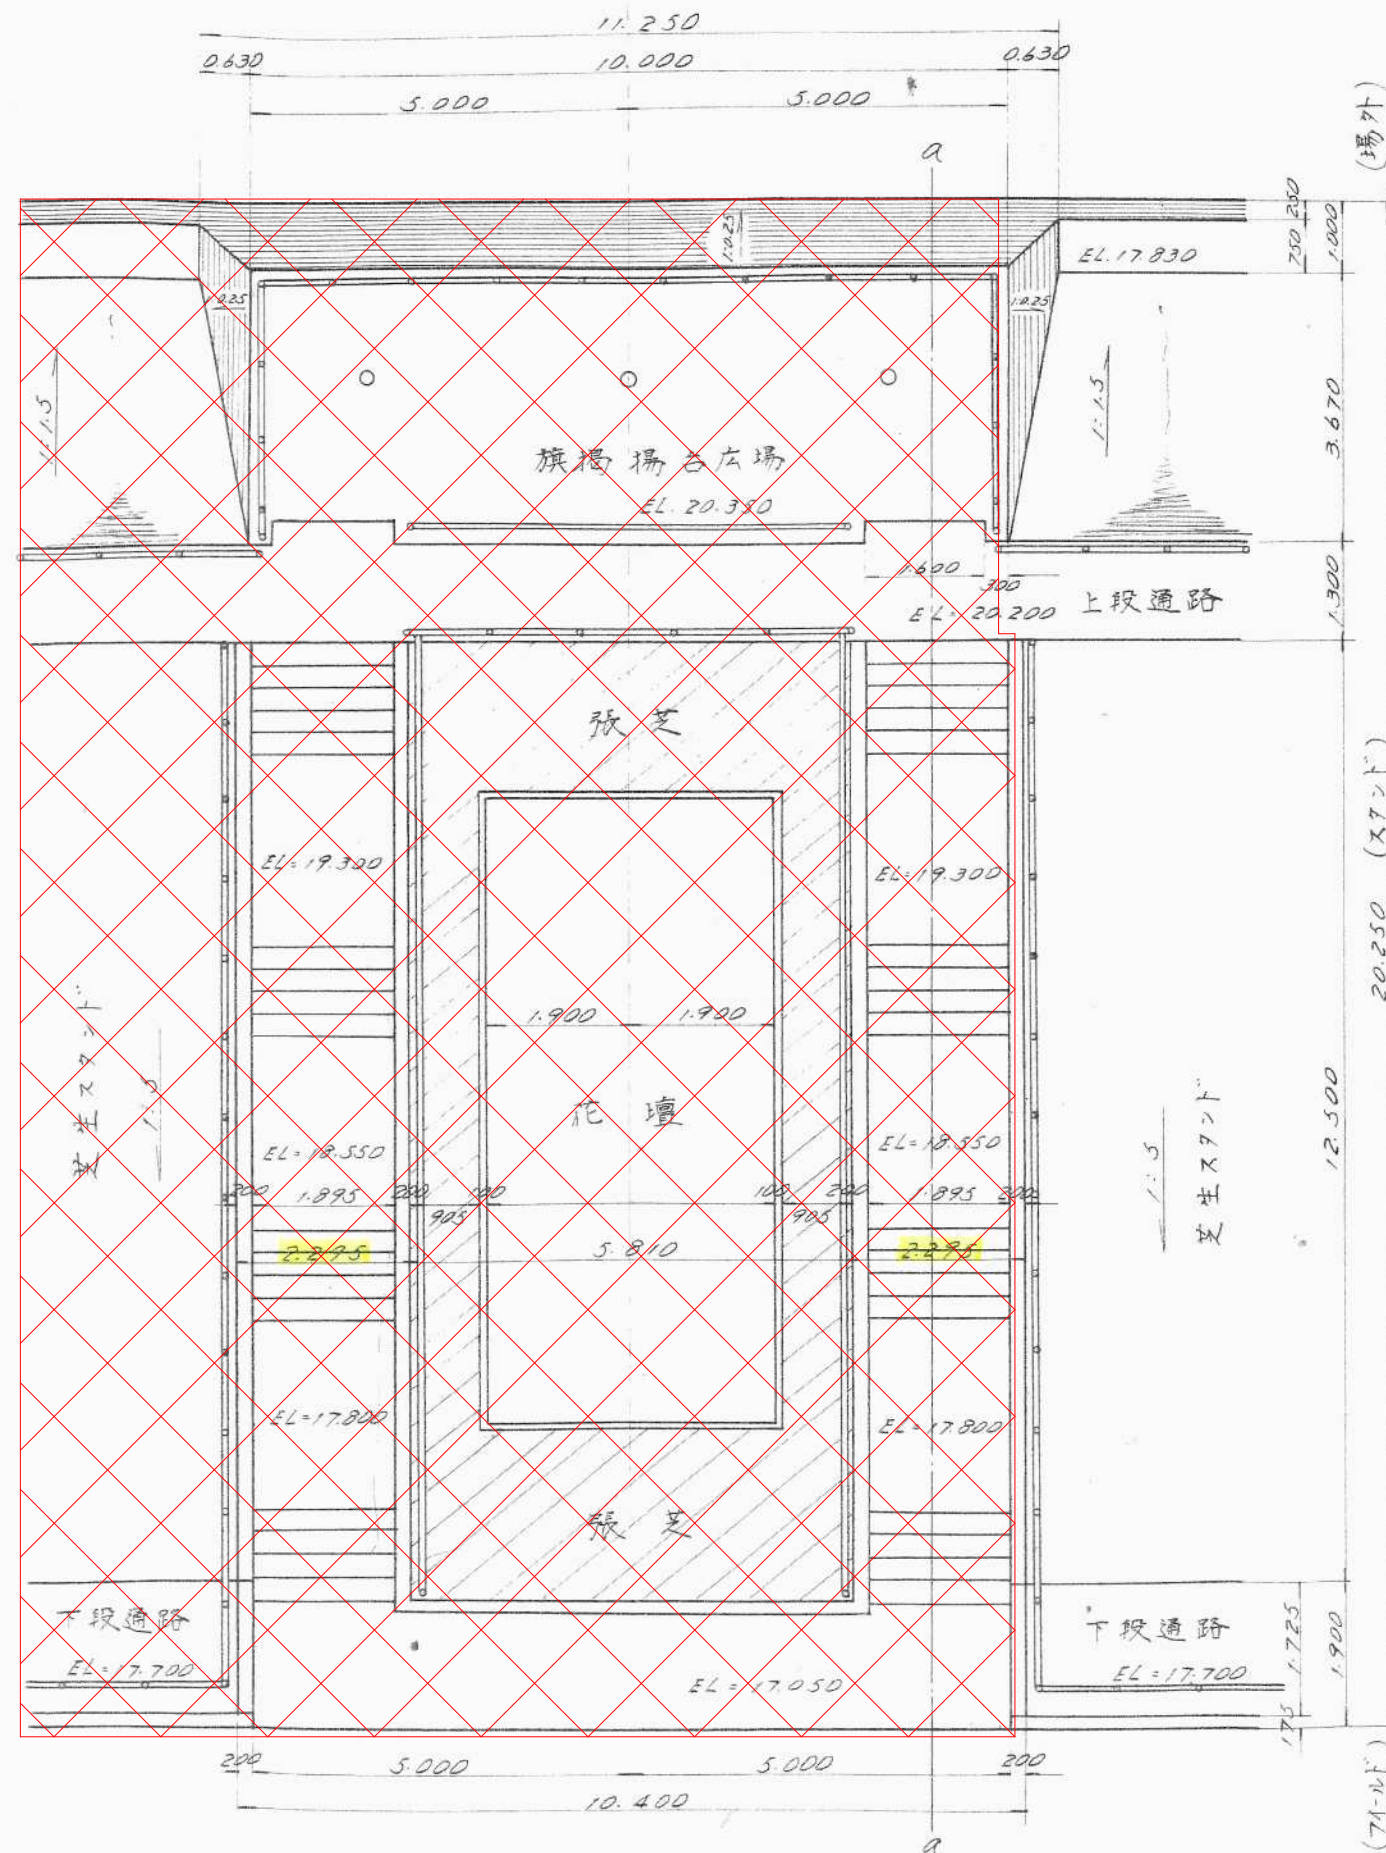


令和 8 年度 旧陸上競技場芝生スタンド撤去(その1)工事			
工事番号	第 7701 号		
路線名 河川	青森県総合運動公園		
施行箇所	青森市大字安田 地内		
トイレ平面図	縮尺 図示		
図面番号	6	業中	6
東青県土整備事務所			
青 森 県			

トイレ平面図 A1 S=1: 50
A3 S=1:100

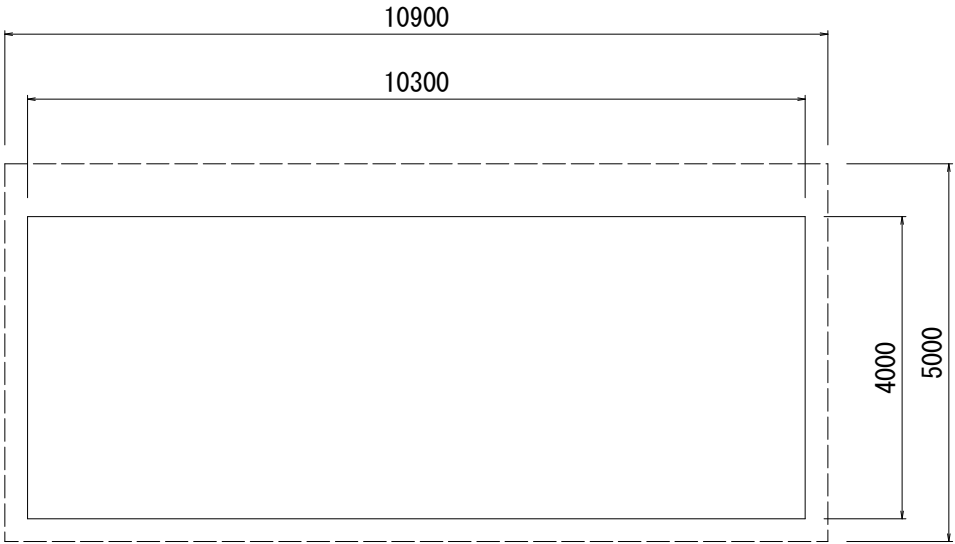

トイレ立面図(西側) A1 S=1: 50
A3 S=1:100

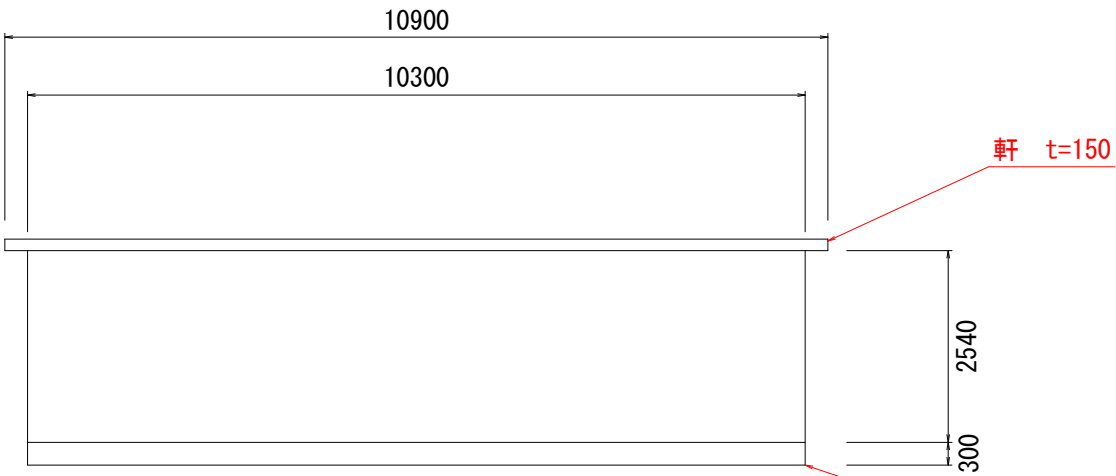

基礎コンクリート

