





令和8年度 道路改良工事			
工事番号	広連 第 103-1 号		
路線名	国道454号		
施行所	八戸市大字豊崎町 地内		
地盤改良計画平面図(1/5) 縮尺	1:500		
図面番号	6	葉中	1
三八県土整備事務所			
青 森 県			

1
33

NO. -1~NO. 13

平面図 (1/5)


S=1:500

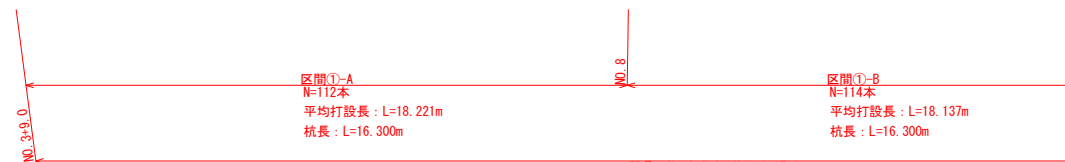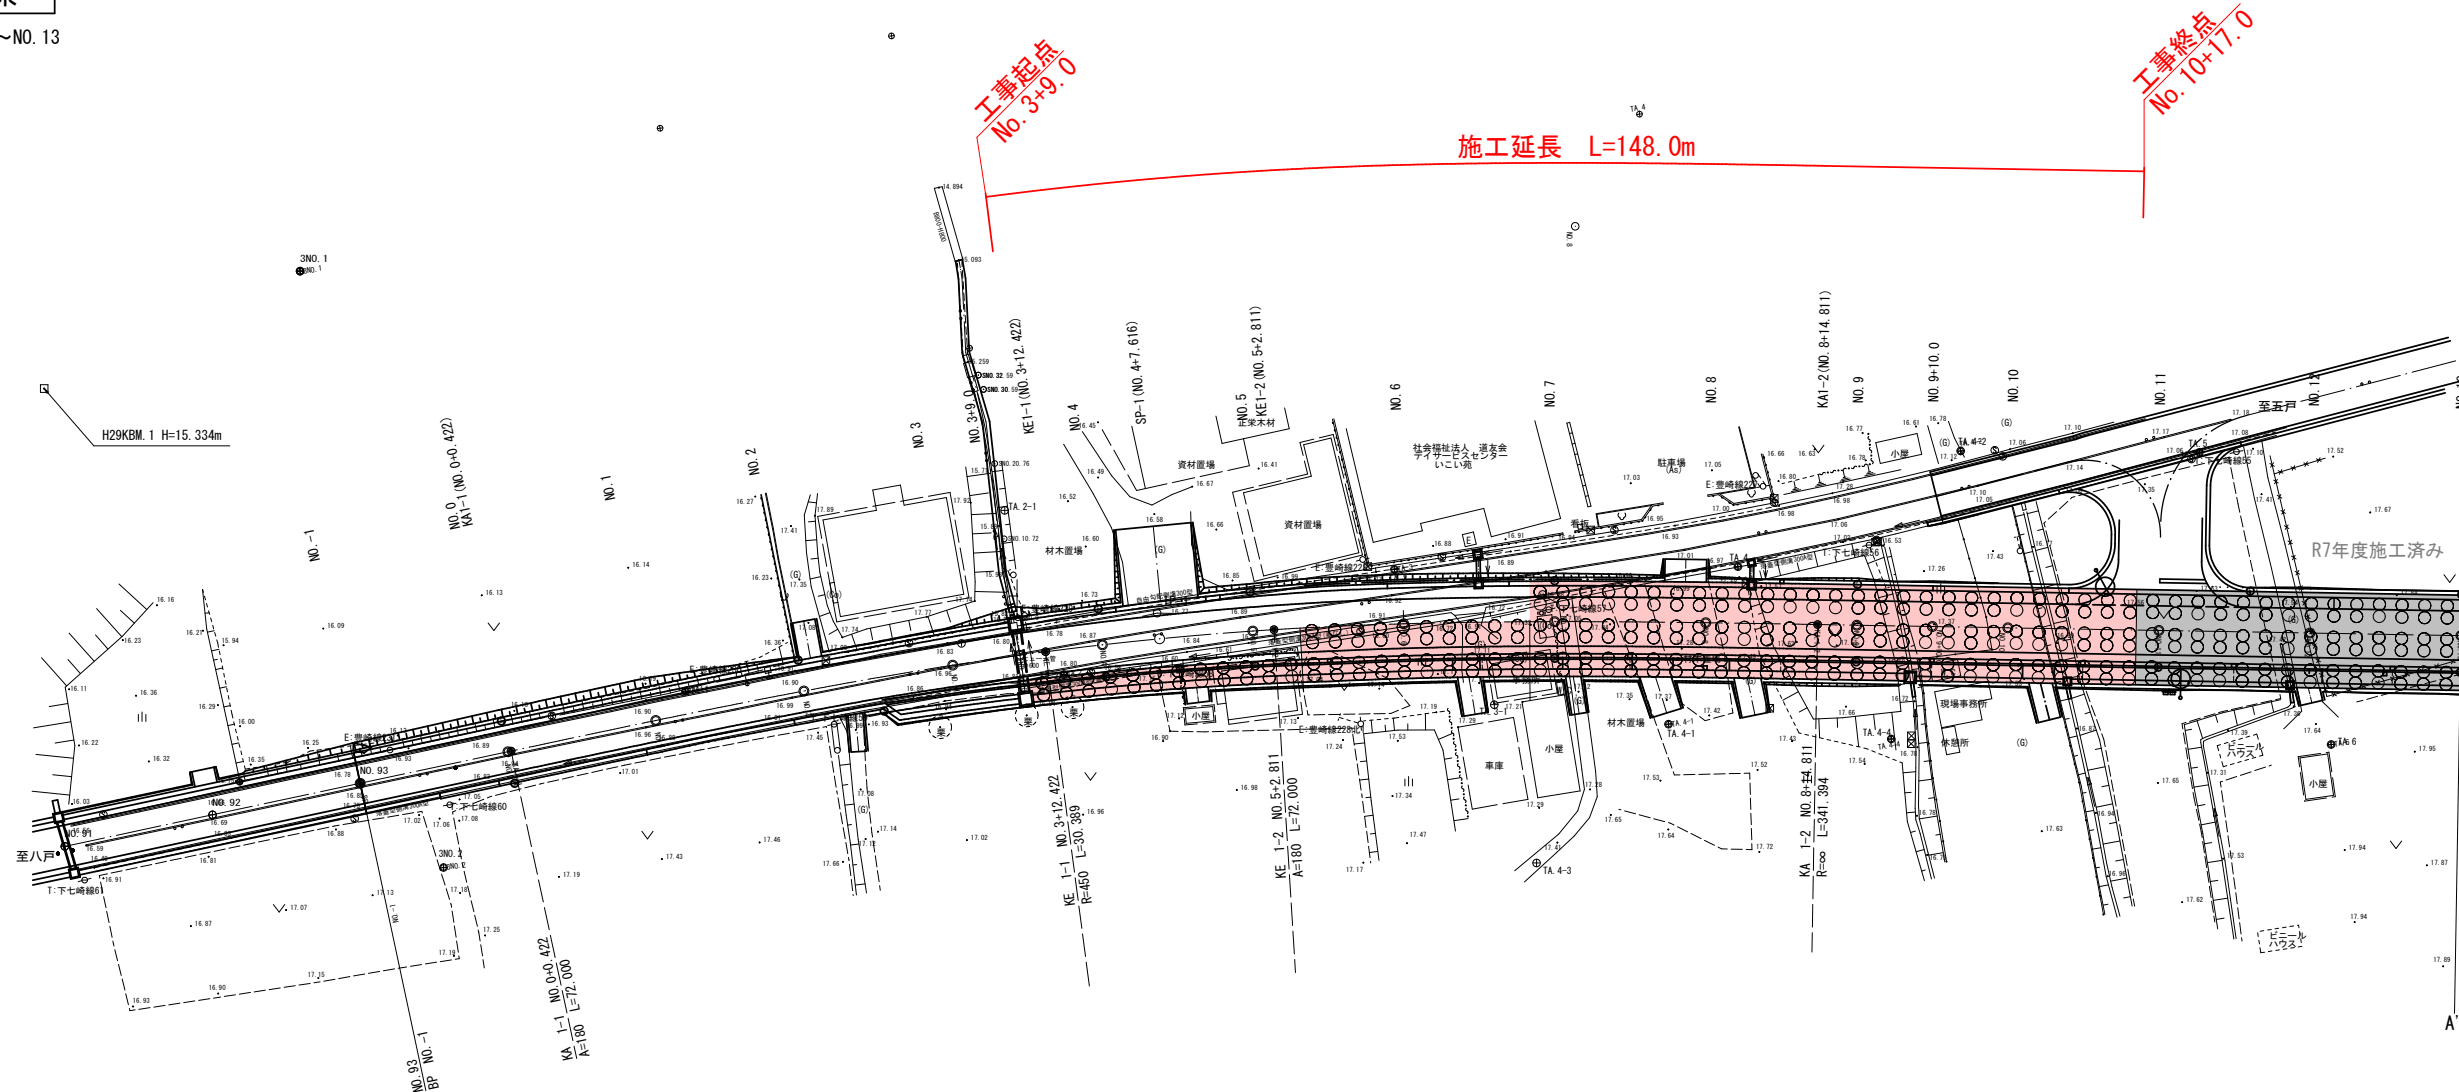

区間① No. 3+9.0~No. 10+17.0
「深層混合処理工法」改良体: 2軸φ1600mm
改良強度: 340kN/m²
改良率: 30%
「表層改良」改良厚: H=1.2m
改良強度: 340kN/m²
改良率: 100%

IP	I		Y	1.919	1.919
KNo	1-1	1-2	Lc	30.389	
IA	13-02-11.624		CL	174.389	
R	450.000	450.000	D	87.464	87.464
L	72.000	72.000	S	71.980	71.980
ΔR	0.480	0.480	W	51.471	
XM	35.992	35.992	A	180.000	180.000
X	71.954	71.954	SL	3.411	





NO. -1 ~ NO. 1

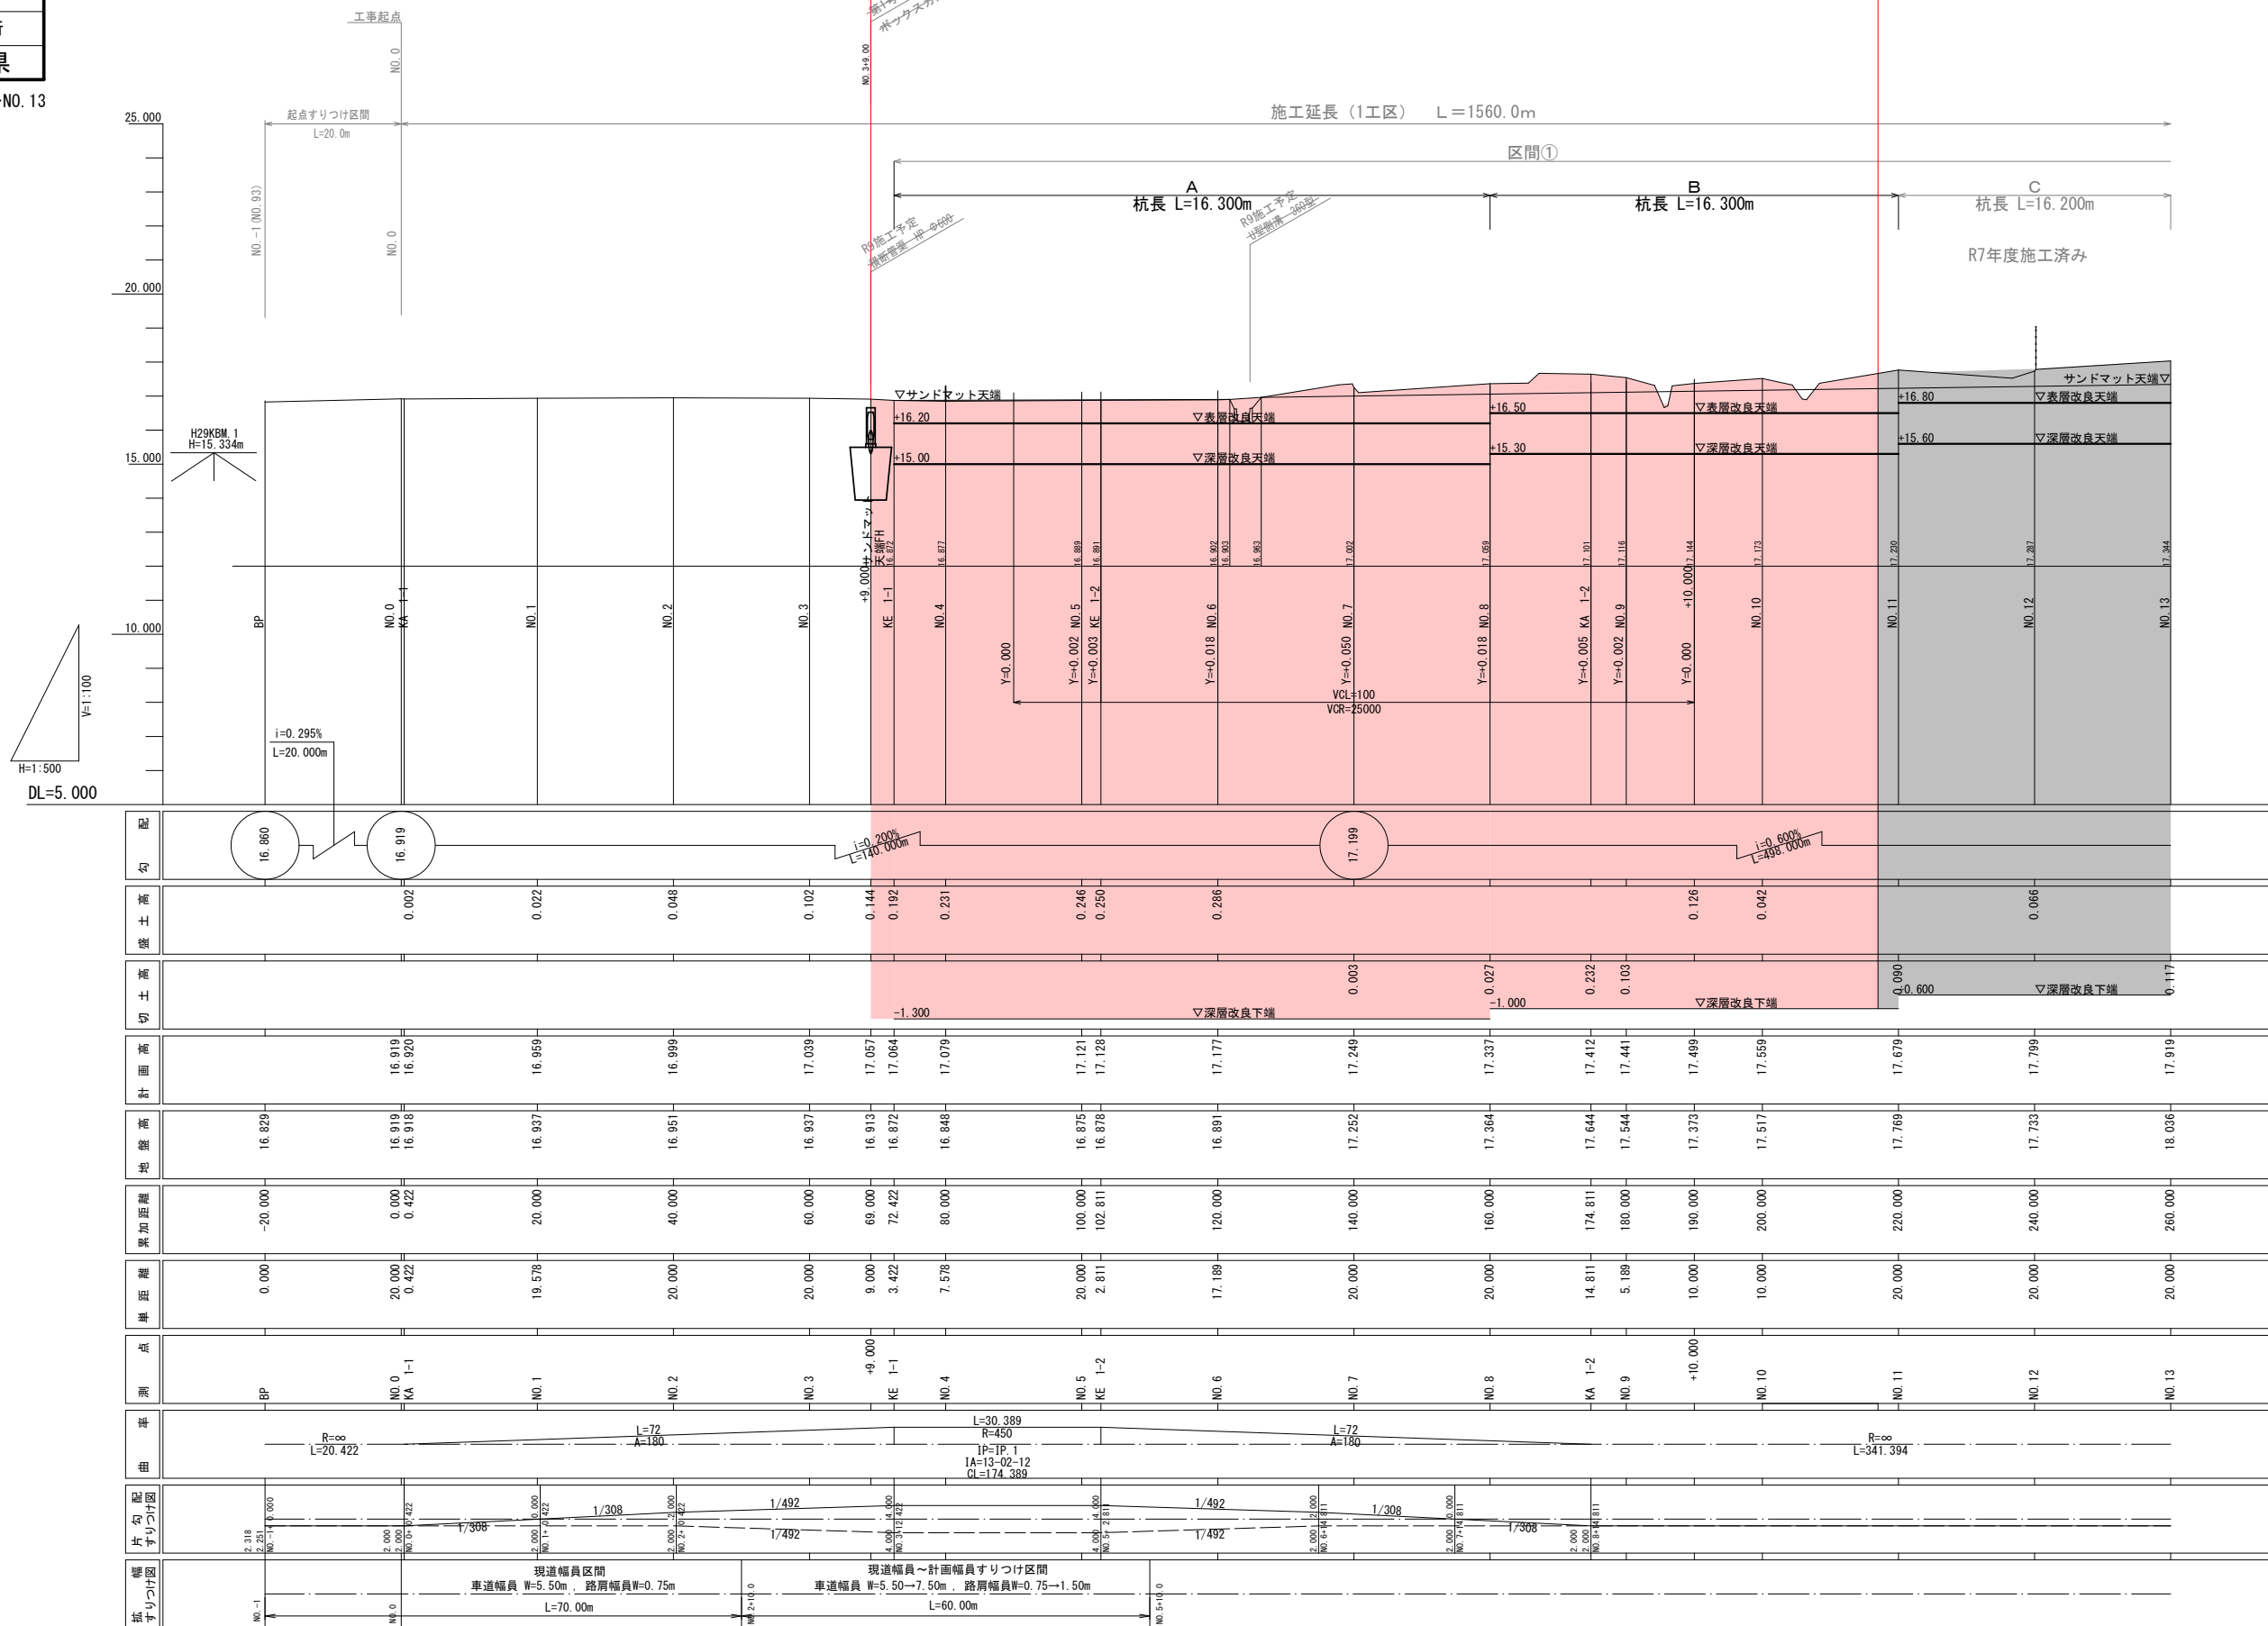

令和8年度 道路改良工事			
工事番号	広連 第 103-1 号		
路線 河川 名	国道454号		
施行 箇所	八戸市大字豊崎町 地内		
地盤改良計画標準図 区間① (代表断面 No.14)	縮尺	1 : 100	
図面番号	6	葉中	3
三八県土整備事務所			
青 森 県			

5
7

地盤改良計画標準図
区間① (代表断面 No. 14)

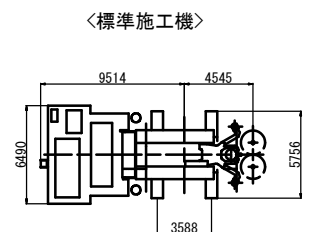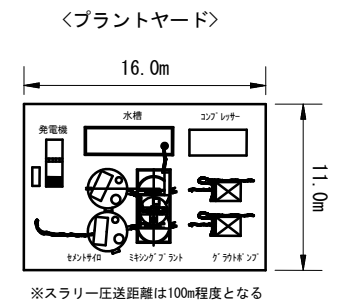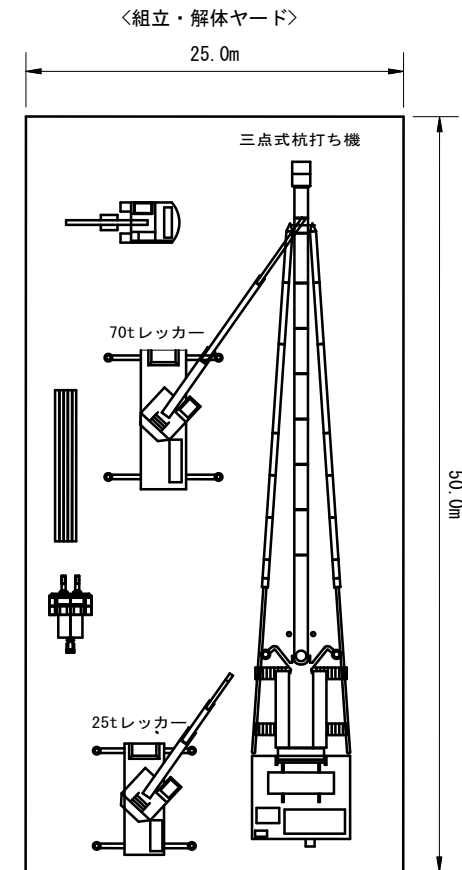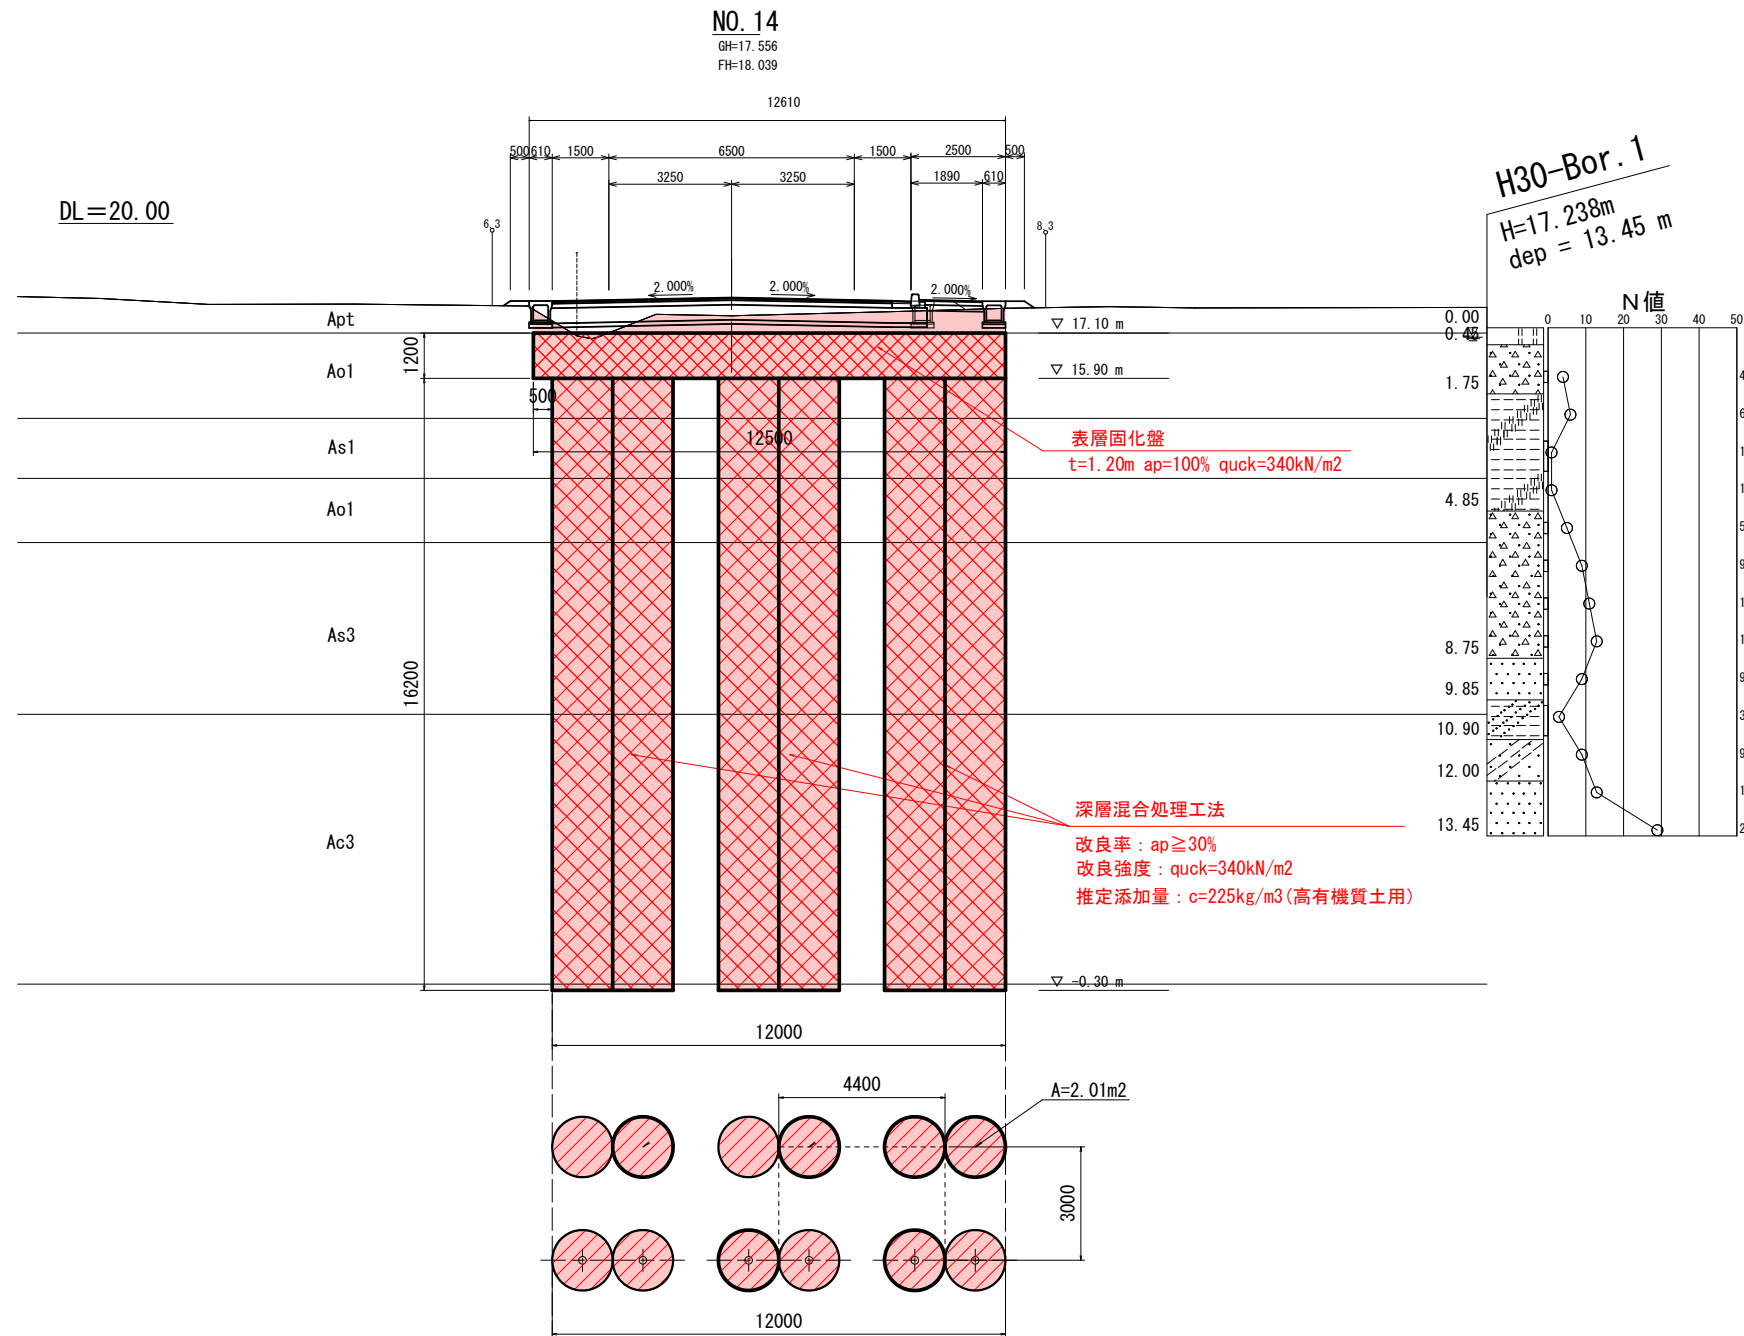


令和8年度 道路改良工事			
工事番号	広連 第 103-1 号		
路線名	国道454号		
施行所	八戸市大字豊崎町 地内		
横断図(2/19)	縮尺	1:100	
図面番号	6	葉中	4
三八県土整備事務所			
青森県			

16
33


NO. 3+9.0~NO. 6

横断図 (2/19)


二次施工

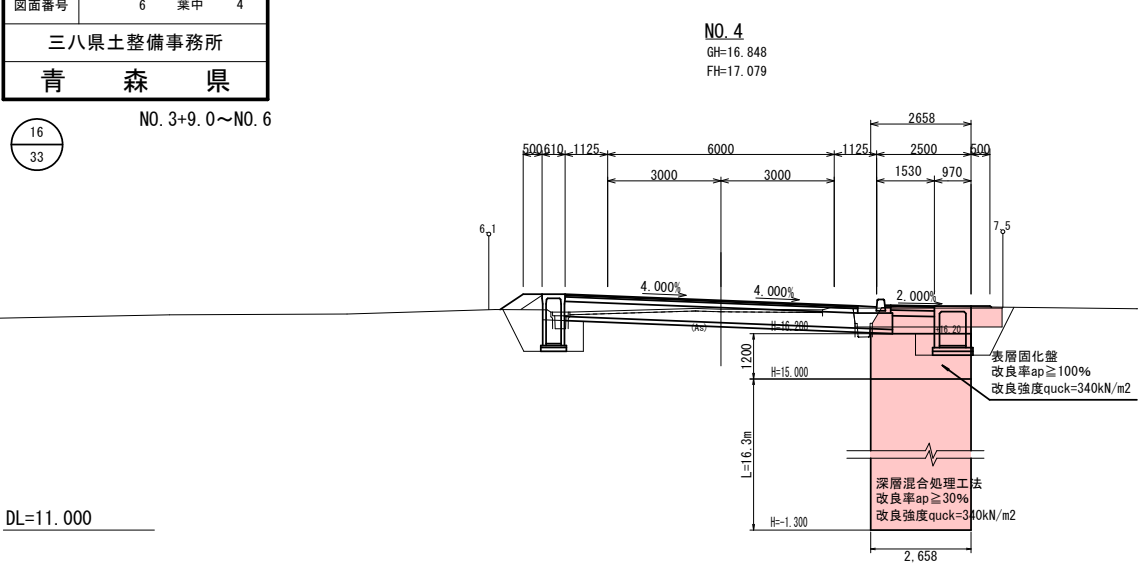


道路土工		
掘削		2.9
土羽土		0.2
歩道盛土		0.5
路肩盛土		0.1
路床盛土		
畦畔盛土		
法面整形(切土部)		
法面整形(盛土部)		0.7
作業土工		
床掘		3.5
埋戻		2.5
基面修正		1.8

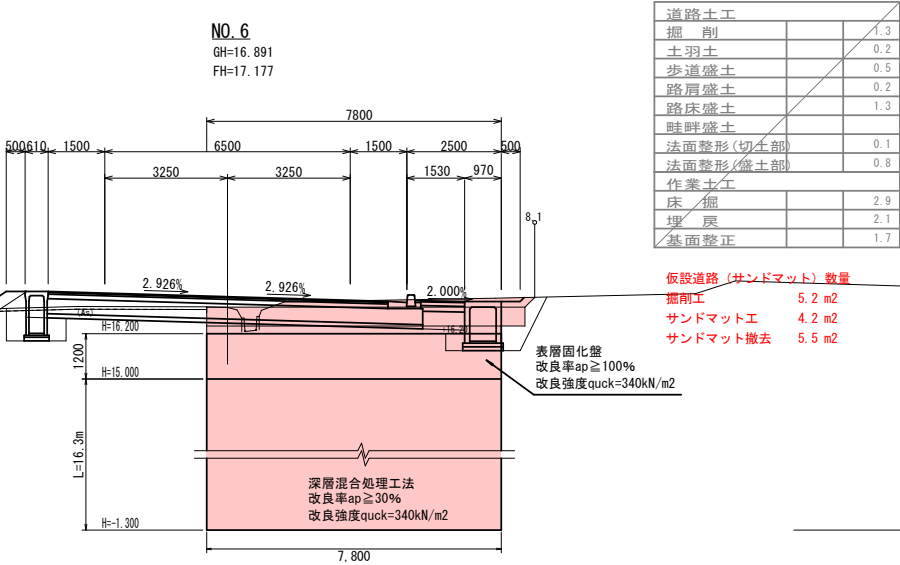


道路土工		
掘削		1.3
土羽土		0.2
歩道盛土		0.5
路肩盛土		0.2
路床盛土		1.3
畦畔盛土		
法面整形(切土部)		0.1
法面整形(盛土部)		0.8
作業土工		
床掘		2.9
埋戻		2.1
基面修正		1.7

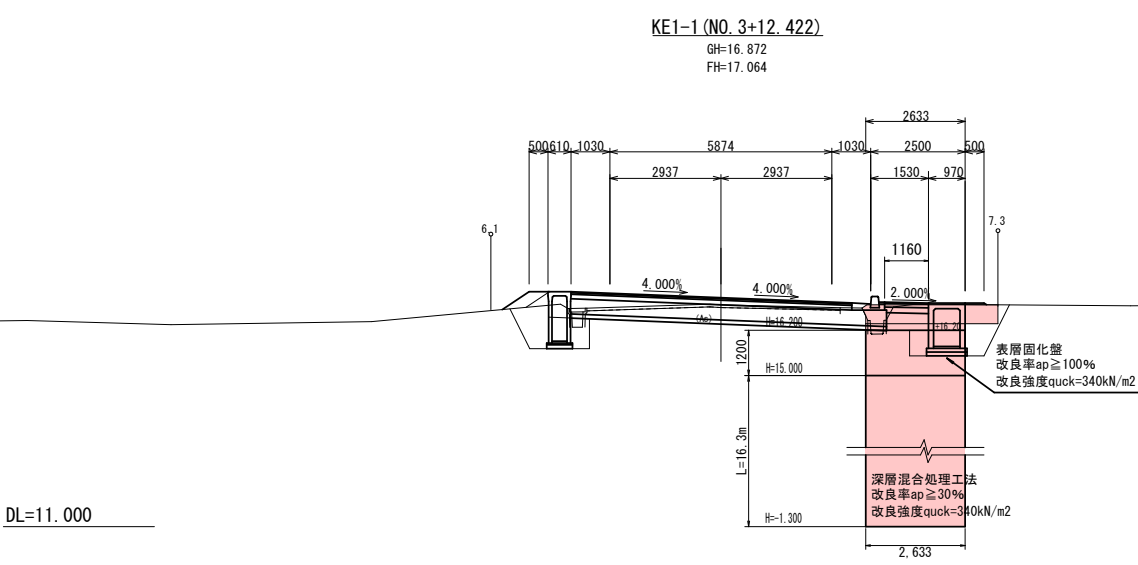


道路土工		
掘削		3.0
土羽土		0.2
歩道盛土		0.5
路肩盛土		0.1
路床盛土		
畦畔盛土		
法面整形(切土部)		
法面整形(盛土部)		0.9
作業土工		
床掘		3.8
埋戻		2.6
基面修正		1.8

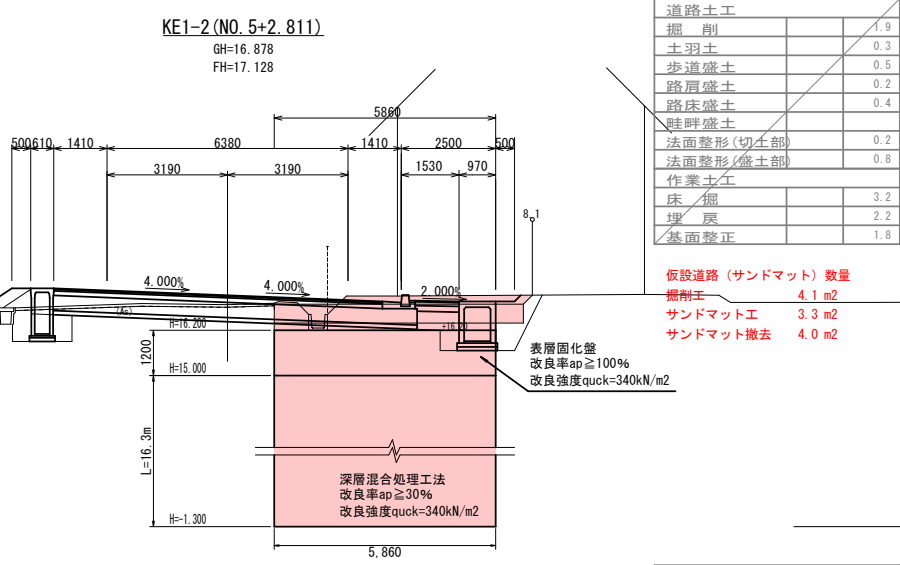

道路土工		
掘削		1.9
土羽土		0.3
歩道盛土		0.5
路肩盛土		0.2
路床盛土		0.4
畦畔盛土		
法面整形(切土部)		0.2
法面整形(盛土部)		0.8
作業土工		
床掘		3.2
埋戻		2.2
基面修正		1.8

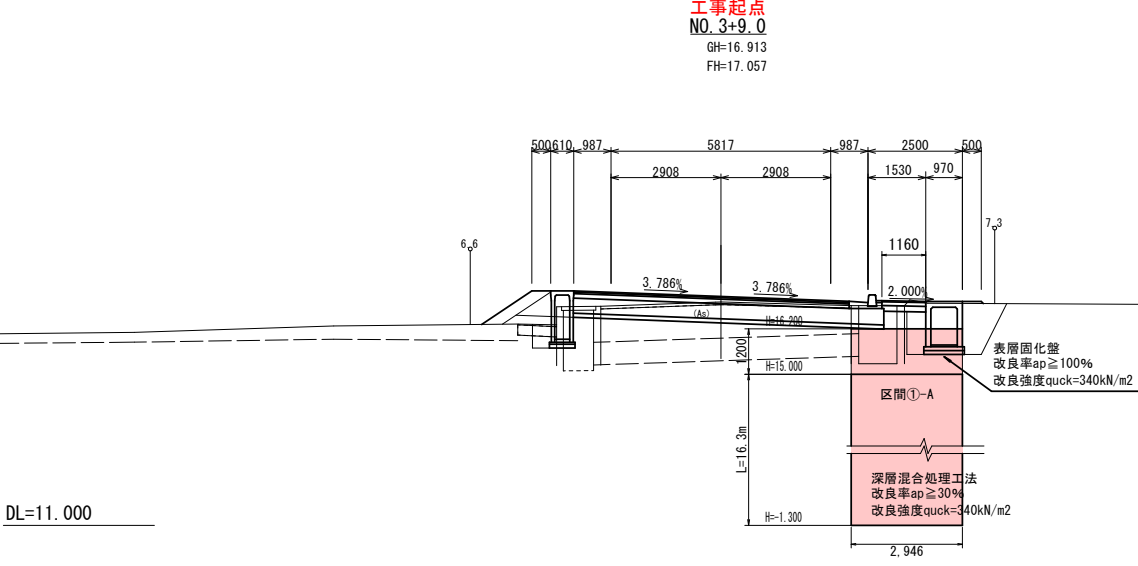

道路土工		
掘削		3.1
土羽土		0.5
歩道盛土		
路肩盛土		0.3
路床盛土		0.3
畦畔盛土		
法面整形(切土部)		
法面整形(盛土部)		1.6
作業土工		
床掘		3.4
埋戻		2.0
基面修正		1.3

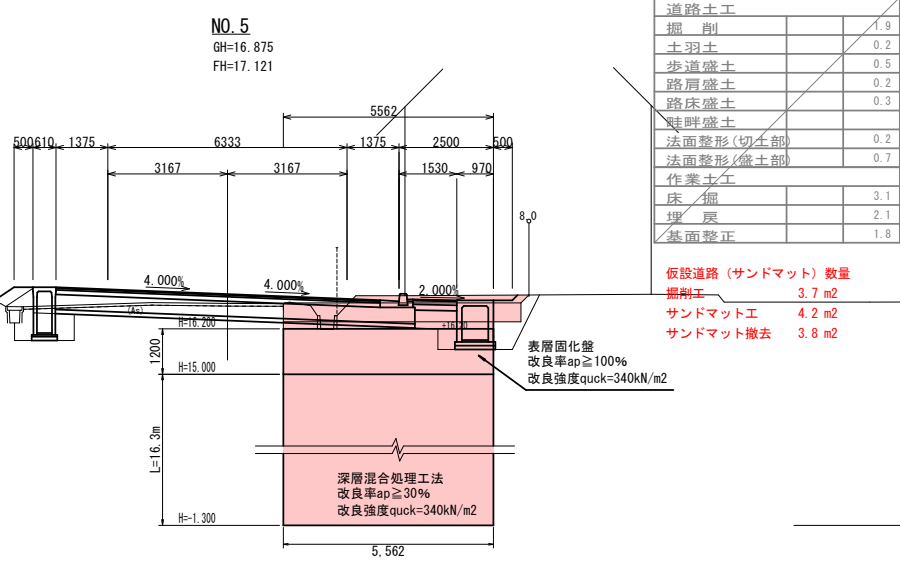

道路土工		
掘削		1.9
土羽土		0.2
歩道盛土		0.5
路肩盛土		0.2
路床盛土		0.3
畦畔盛土		
法面整形(切土部)		0.2
法面整形(盛土部)		0.7
作業土工		
床掘		3.1
埋戻		2.1
基面修正		1.8

令和8年度 道路改良工事		
工事番号	広達 第 103-1 号	
路線名	国道454号	
施行所	八戸市大字豊崎町 地内	
横断図(3/19)	縮尺	1:100
図面番号	6	葉中 5
三八県土整備事務所		
青森県		

NO. 7~NO. 10

17
33

横断図 (3/19)


二次施工

KA1-2(NO.8+14.811)

GH=17.644
FH=17.412

道路土工		
掘削		
土羽土		
歩道盛土		0.5
路肩盛土		
路床盛土		1.7
畦畔盛土		
法面整形(切土部)		0.9
法面整形(盛土部)		
作業土工		
床掘		3.8
埋戻		2.2
基面修正		1.7

仮設道路(サンドマット)数量
掘削工 15.0 m²
サンドマット工 6.9 m²
サンドマット撤去 7.5 m²

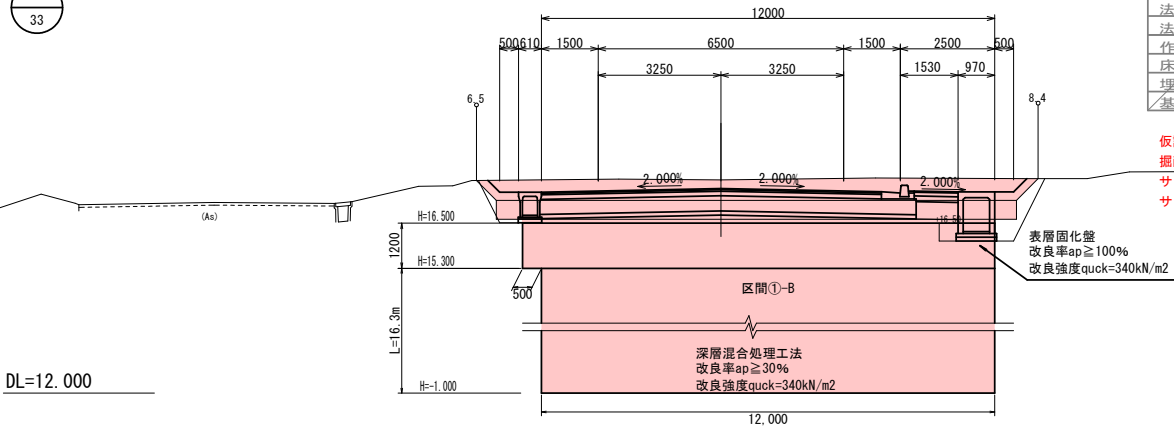


DL=12.000

NO. 8

GH=17.364
FH=17.337

道路土工		
掘削		
土羽土		0.1
歩道盛土		0.5
路肩盛土		
路床盛土		1.1
畦畔盛土		
法面整形(切土部)		0.2
法面整形(盛土部)		0.4
作業土工		
床掘		3.2
埋戻		2.1
基面修正		1.7

仮設道路(サンドマット)数量
掘削工 10.9 m²
サンドマット工 7.2 m²
サンドマット撤去 7.0 m²

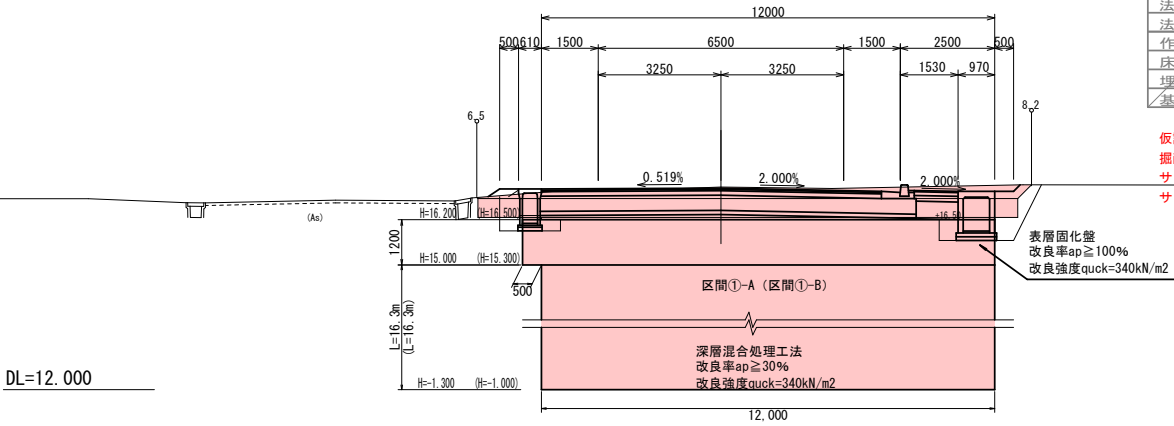


DL=12.000

NO. 7

GH=17.252
FH=17.249

道路土工		
掘削		0.6
土羽土		0.2
歩道盛土		0.5
路肩盛土		0.1
路床盛土		2.7
畦畔盛土		
法面整形(切土部)		0.1
法面整形(盛土部)		0.6
作業土工		
床掘		2.6
埋戻		1.9
基面修正		1.7

仮設道路(サンドマット)数量
掘削工 7.5 m²
サンドマット工 5.2 m²
サンドマット撤去 7.9 m²

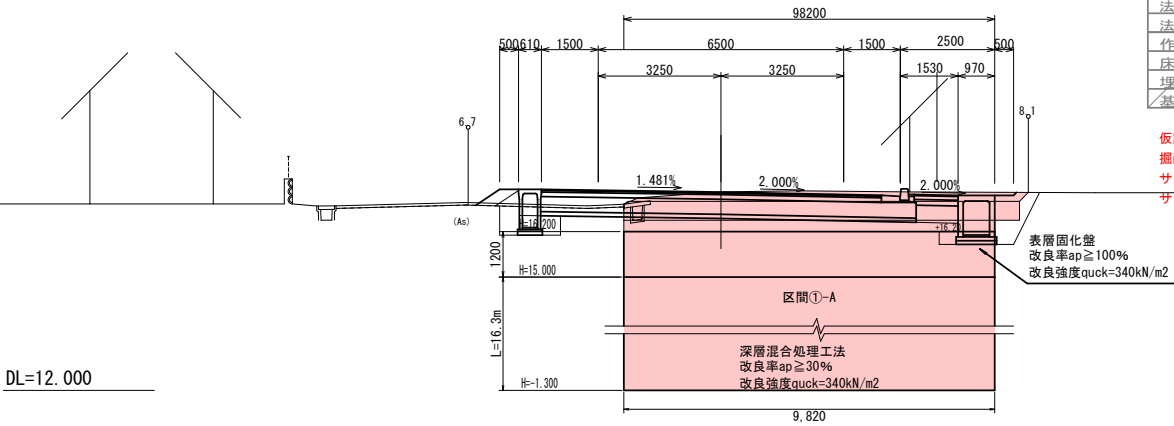


DL=12.000

NO. 10

GH=17.517
FH=17.559

道路土工		
掘削		
土羽土		
歩道盛土		0.6
路肩盛土		
路床盛土		3.5
畦畔盛土		
法面整形(切土部)		
法面整形(盛土部)		
作業土工		
床掘		1.8
埋戻		1.3
基面修正		1.3

仮設道路(サンドマット)数量
掘削工 11.7 m²
サンドマット工 6.8 m²
サンドマット撤去 8.4 m²

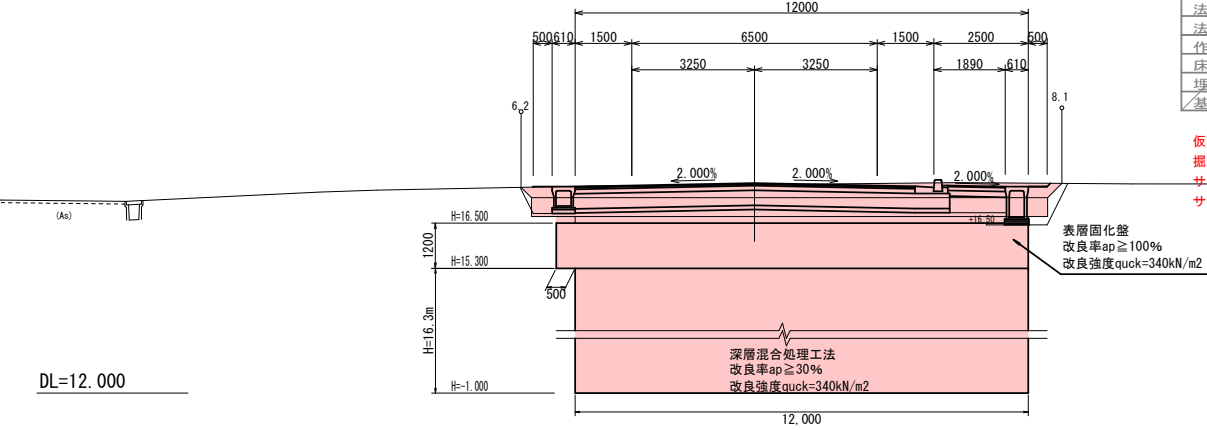


DL=12.000

NO. 9+10.0

GH=17.373
FH=17.499

道路土工		
掘削		
土羽土		0.1
歩道盛土		0.7
路肩盛土		
路床盛土		2.7
畦畔盛土		
法面整形(切土部)		
法面整形(盛土部)		0.2
作業土工		
床掘		1.6
埋戻		1.2
基面修正		1.3

仮設道路(サンドマット)数量
掘削工 10.1 m²
サンドマット工 7.0 m²
サンドマット撤去 8.1 m²

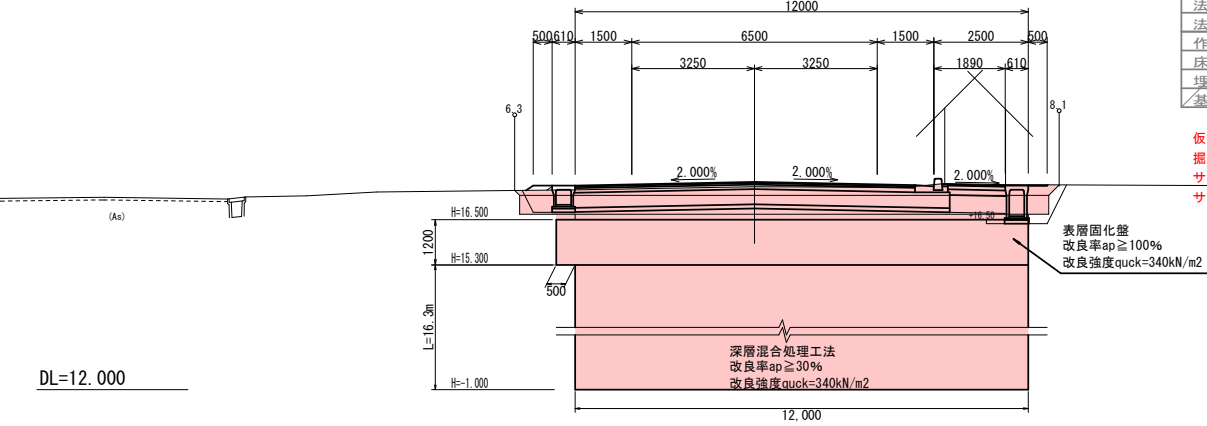


DL=12.000

NO. 9

GH=17.544
FH=17.441

道路土工		
掘削		
土羽土		
歩道盛土		0.5
路肩盛土		
路床盛土		2.1
畦畔盛土		
法面整形(切土部)		0.9
法面整形(盛土部)		
作業土工		
床掘		2.1
埋戻		2.2
基面修正		1.7

仮設道路(サンドマット)数量
掘削工 13.7 m²
サンドマット工 6.9 m²
サンドマット撤去 7.7 m²

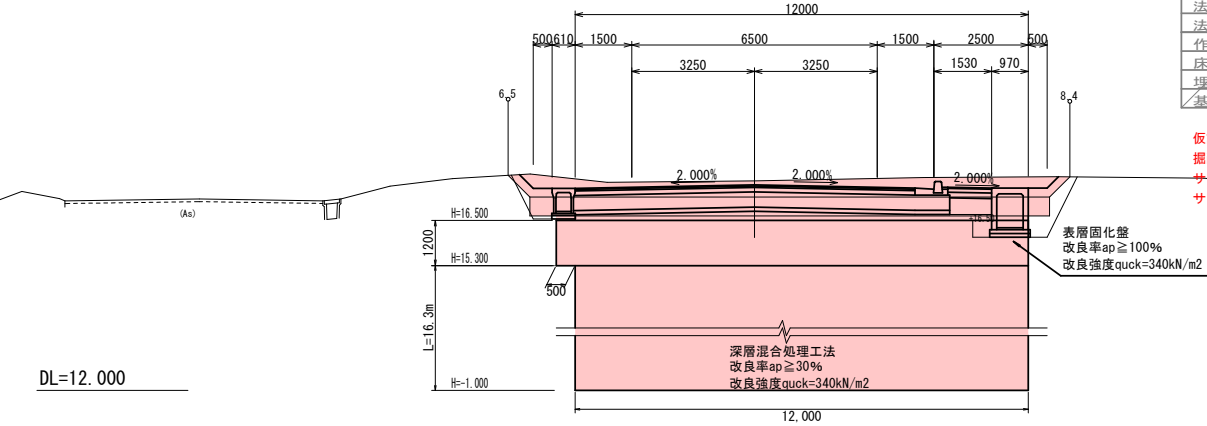

DL=12.000

令和8年度 道路改良工事			
工事番号	広連 第 103-1 号		
路線 河川 名	国道454号		
施行 箇所	八戸市大字豊崎町 地内		
横断図(4/19)	縮尺	1:100	
図面番号	6	葉中	6
三八県土整備事務所			
青 森 県			

18
33

NO. 11~NO. 15+6.5

横断図 (4/19)

二次施工

工事終点 No. 10+17.0

NO. 11

GH=17.769

FH=17.679


道路土工		
掘削		
土留土		
歩道盛土		0.7
路肩盛土		
路床盛土		1.4
畦畔盛土		
法面整形(切土部)		0.4
法面整形(盛土部)		
作業土工		
床 掘		2.1
埋 戻		1.4
基面整正		1.2

仮設道路(サンドマット)数量

掘削工 14.1 m2

サンドマット工 6.8 m2

サンドマット撤去 5.4 m2

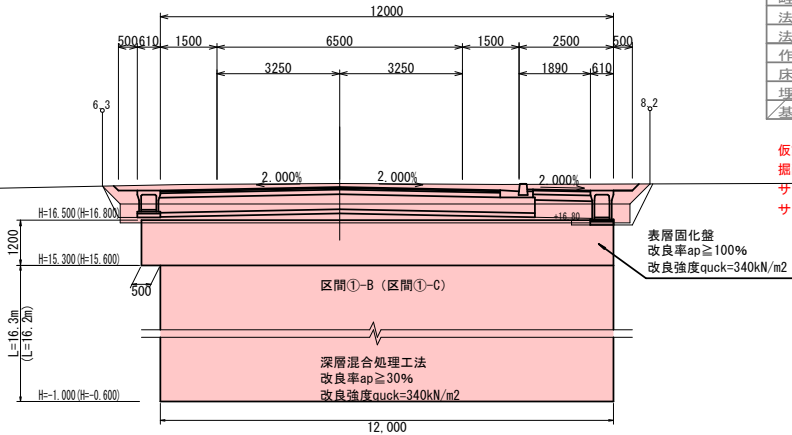

DL=12.000