


| | |
|---------------|---|
| 令和8年度 運動場改修工事 | |
| 工事番号 | 教施第 8-3 号 |
| 学校名 | 八戸工業高等学校 |
| 施行所 | 八戸市江陽一丁目地内 |
| 縦断図 | 縮尺 V=1:100 H=1: 500 (A1) V=1:200 H=1:1000 (A3) |
| 図面番号 | 23 葉中 3 |
| 教育庁 学校施設課 | |
| 青 森 県 | |

縦断図


V=1:100、H=1: 500 (A1)
V=1:200、H=1:1000 (A3)

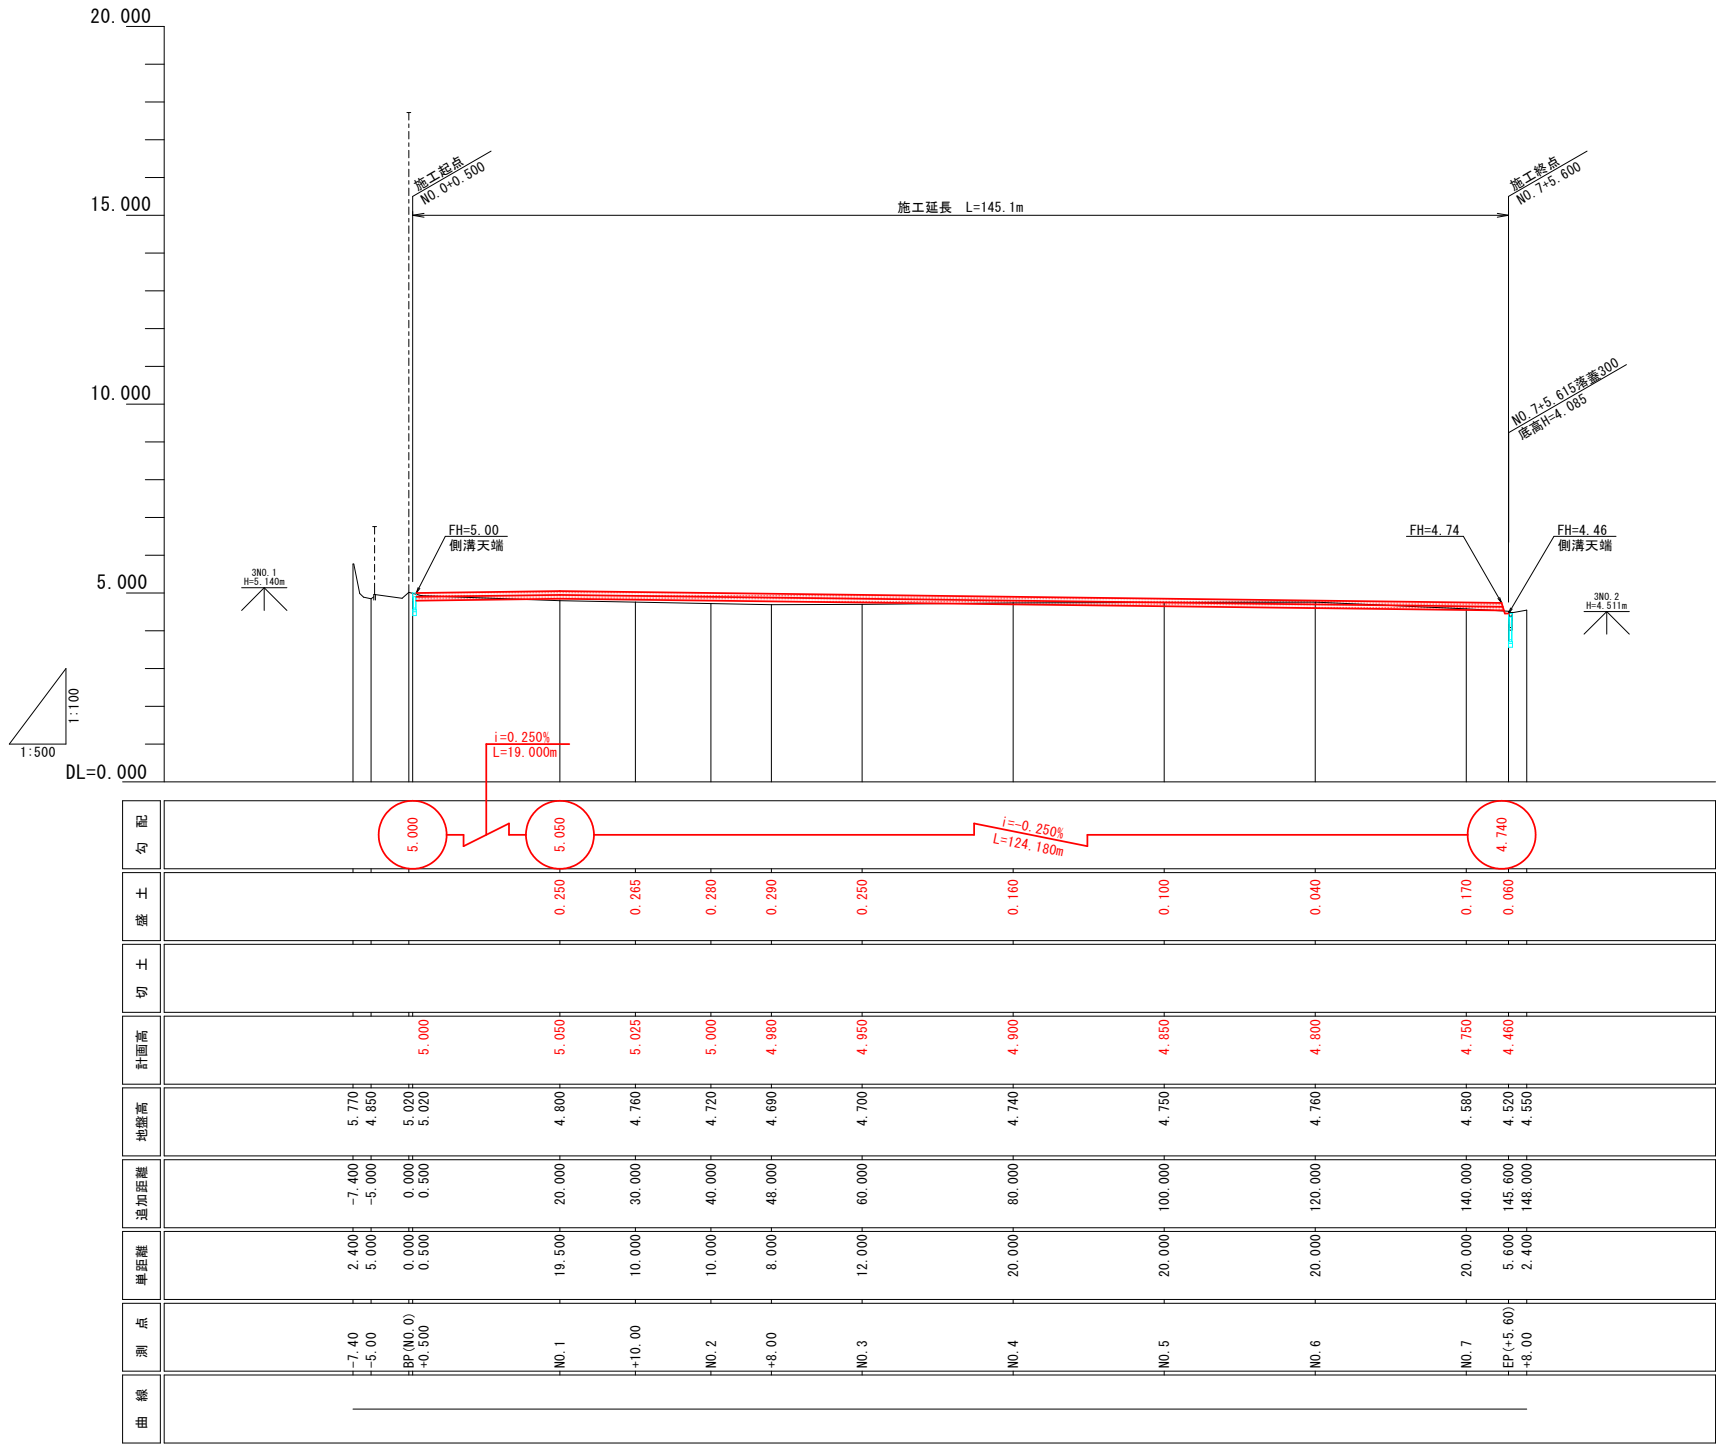

| | | | |
|-----------------|--|---------------|--|
| 令和8年度 運動場改修工事 | | | |
| 工事番号 | | 教施第 8-3 号 | |
| 学校名 | | 八戸工業高等学校 | |
| 施行所 | | 八戸市江陽一丁目地内 | |
| 標準断面図 ・土工区分図 | | 縮尺 1:200 (A1) | |
| | | 1:400 (A3) | |
| 図面番号 | | 23 葉中 4 | |
| 教育庁 学校施設課 | | | |
| 青 森 県 | | | |


標準断面図

S=1:200 (A1)
S=1:400 (A3)

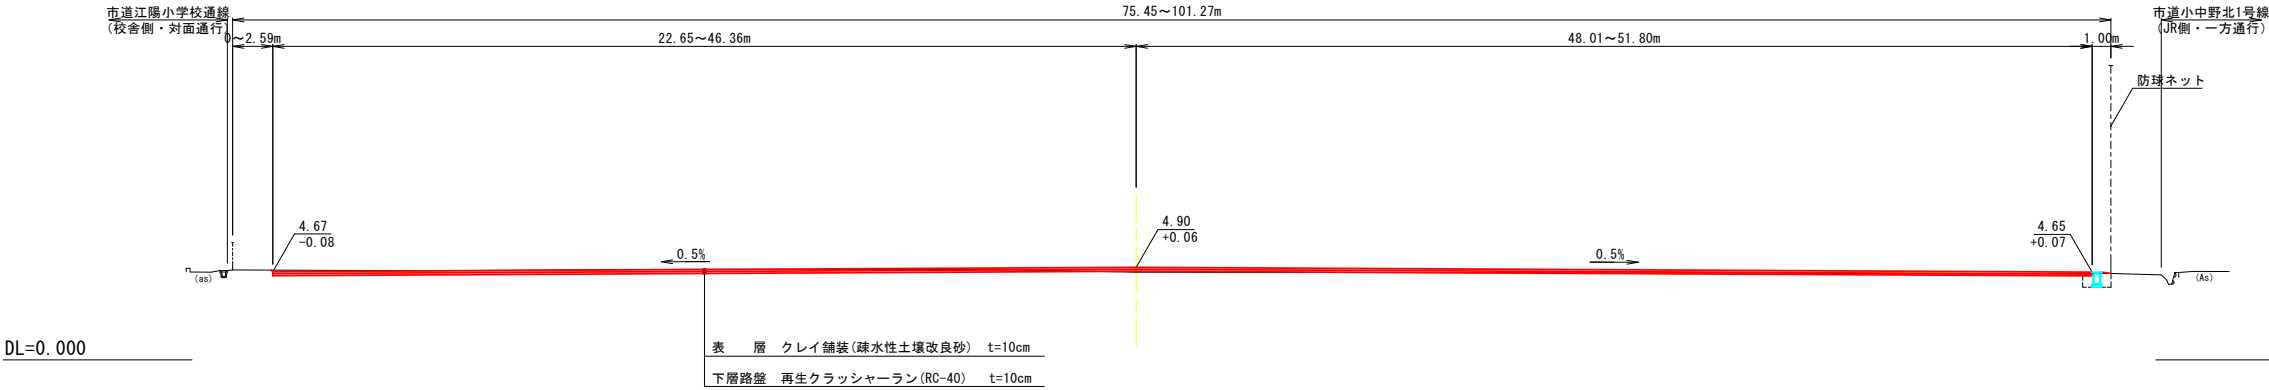

土工区分図

S=1:200 (A1)
S=1:400 (A3)

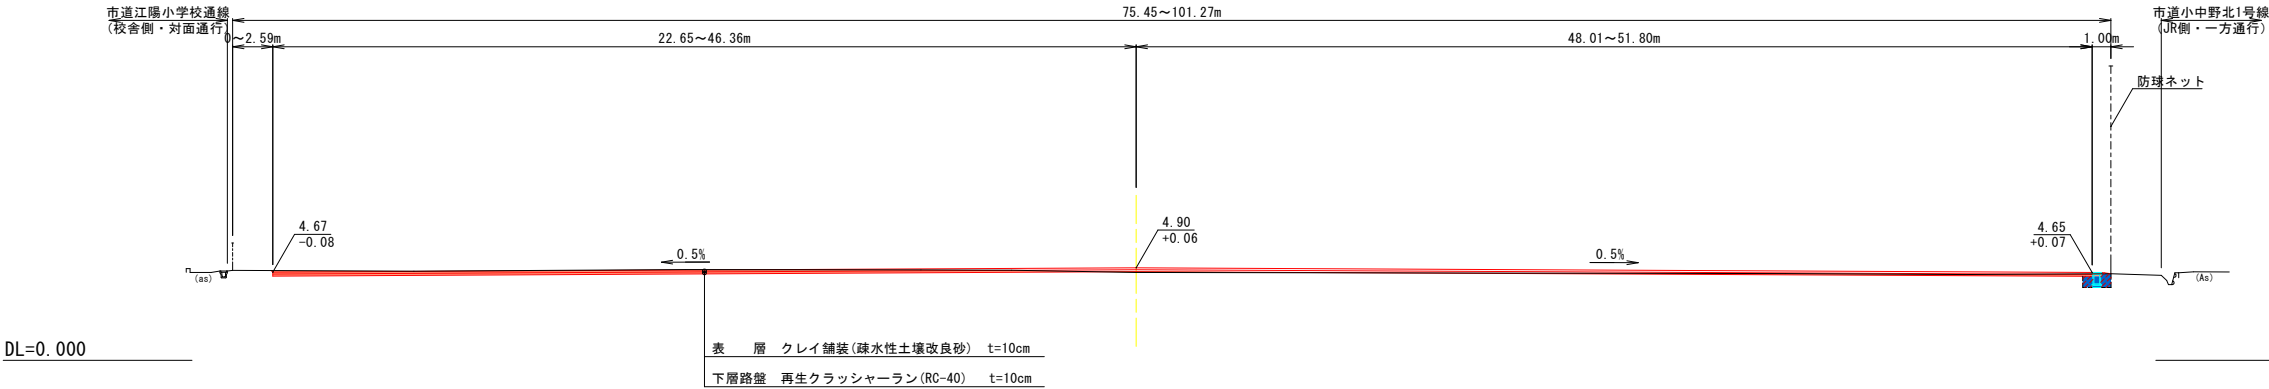

| 造 成 土 工 | | | |
|---------|-------------|-----|----|
| 細 別 | 規 格 | 記号 | 着色 |
| 掘削 | 表土剥ぎ取り | CA1 | — |
| | オープンカット | CA2 | |
| | 片切掘削 | CA3 | — |
| 路床盛土 | W<2.5m | BA1 | — |
| | 2.5m≤W<4.0m | BA2 | — |
| | 4.0m≤W | BA3 | |
| 路体盛土 | W<2.5m | BA4 | — |
| | 2.5m≤W<4.0m | BA5 | — |
| | 4.0m≤W | BA6 | — |

| 排水構造物作業土工 | | | |
|-----------|-----------|-----|----|
| 細 別 | 規 格 | 記号 | 着色 |
| 床掘り | 標準 | CA4 | — |
| | 1m≤W<2m | CA5 | |
| | 最大W<1m | RA1 | |
| 埋戻し | 1m≤最大W<4m | RA2 | — |
| | 4m≤最大W | RA3 | — |
| | 4m≤最小W | RA4 | — |
| 基面整正 | — | KL | — |

| | |
|---------------|---------------------------|
| 令和8年度 運動場改修工事 | |
| 工事番号 | 教施第 8-3 号 |
| 学校名 | 八戸工業高等学校 |
| 施行箇所 | 八戸市江陽一丁目地内 |
| 横断面図(1/4) | 縮尺 1:200(A1) 1:400(A3) |
| 図面番号 | 23 葉中 5 |
| 教育庁 学校施設課 | |
| 青 森 県 | |

NO. 0-5. 00 ~ NO. 1


横 断 図 (1/4)

S=1:200 (A1)
S=1:400 (A3)

DL=0.000

DL=0.000

DL=0.000

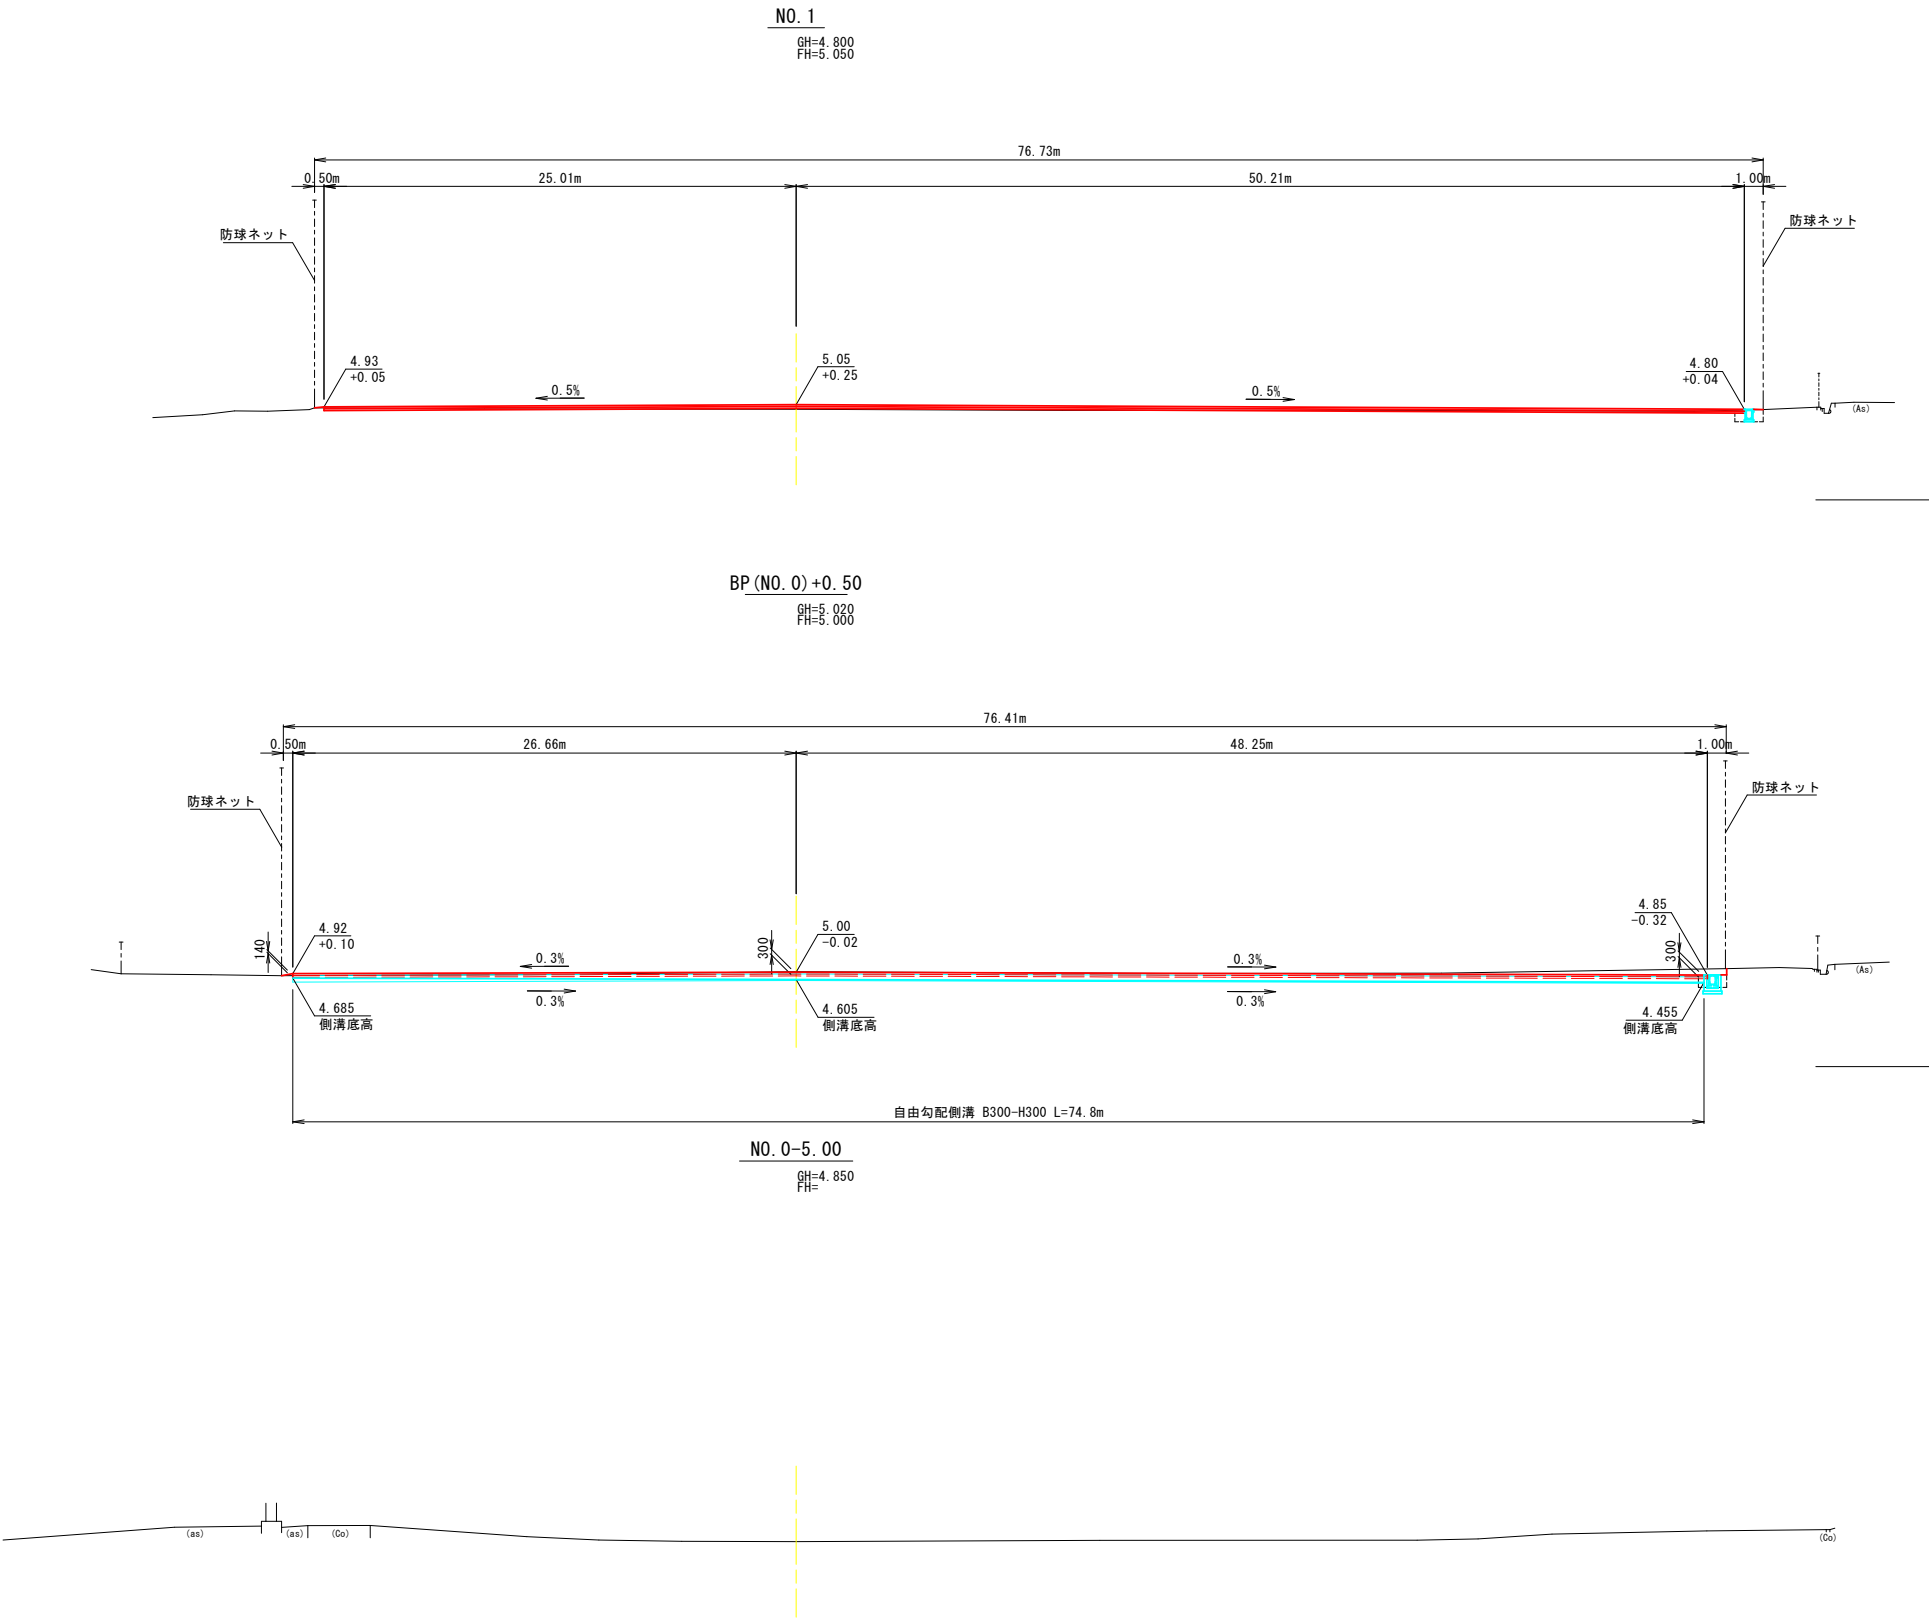

| 造 成 土 工 | | | |
|---------|-------------|-----|-----|
| 細 別 | 規 格 | 記号 | 数 量 |
| 掘削 | 表土剥ぎ取り | CA1 | — |
| | オープンカット | CA2 | 3.8 |
| | 片切掘削 | CA3 | — |
| 路床盛土 | W<2.5m | BA1 | — |
| | 2.5m≦W<4.0m | BA2 | — |
| | 4.0m≦W | BA3 | — |
| 路体盛土 | W<2.5m | BA4 | — |
| | 2.5m≦W<4.0m | BA5 | — |
| | 4.0m≦W | BA6 | — |

| 排水構造物作業土工 | | | |
|-----------|-----------|-----|-----|
| 細 別 | 規 格 | 記号 | 数 量 |
| 床掘り | 標準 | CA4 | — |
| | 1m≦W<2m | CA5 | 0.8 |
| | 最大W<1m | RA1 | 0.6 |
| 埋戻し | 1m≦最大W<4m | RA2 | — |
| | 4m≦最大W | RA3 | — |
| | 4m≦最小W | RA4 | — |
| 基面整正 | — | KL | — |

| 造 成 土 工 | | | |
|---------|-------------|-----|------|
| 細 別 | 規 格 | 記号 | 数 量 |
| 掘削 | 表土剥ぎ取り | CA1 | — |
| | オープンカット | CA2 | 16.9 |
| | 片切掘削 | CA3 | — |
| 路床盛土 | W<2.5m | BA1 | — |
| | 2.5m≦W<4.0m | BA2 | — |
| | 4.0m≦W | BA3 | — |
| 路体盛土 | W<2.5m | BA4 | — |
| | 2.5m≦W<4.0m | BA5 | — |
| | 4.0m≦W | BA6 | — |

| 排水構造物作業土工 | | | |
|-----------|-----------|-----|-----|
| 細 別 | 規 格 | 記号 | 数 量 |
| 床掘り | 標準 | CA4 | — |
| | 1m≦W<2m | CA5 | 0.8 |
| | 最大W<1m | RA1 | 0.6 |
| 埋戻し | 1m≦最大W<4m | RA2 | — |
| | 4m≦最大W | RA3 | — |
| | 4m≦最小W | RA4 | — |
| 基面整正 | — | KL | — |

| 造 成 土 工 | | | |
|---------|-------------|-----|-----|
| 細 別 | 規 格 | 記号 | 数 量 |
| 掘削 | 表土剥ぎ取り | CA1 | — |
| | オープンカット | CA2 | — |
| | 片切掘削 | CA3 | — |
| 路床盛土 | W<2.5m | BA1 | — |
| | 2.5m≦W<4.0m | BA2 | — |
| | 4.0m≦W | BA3 | — |
| 路体盛土 | W<2.5m | BA4 | — |
| | 2.5m≦W<4.0m | BA5 | — |
| | 4.0m≦W | BA6 | — |


| 排水構造物作業土工 | | | |
|-----------|-----------|-----|-----|
| 細 別 | 規 格 | 記号 | 数 量 |
| 床掘り | 標準 | CA4 | — |
| | 1m≦W<2m | CA5 | — |
| | 最大W<1m | RA1 | — |
| 埋戻し | 1m≦最大W<4m | RA2 | — |
| | 4m≦最大W | RA3 | — |
| | 4m≦最小W | RA4 | — |
| 基面整正 | — | KL | — |

| | |
|---------------|---------------------------|
| 令和8年度 運動場改修工事 | |
| 工事番号 | 教施第 8-3 号 |
| 学校名 | 八戸工業高等学校 |
| 施行所 | 八戸市江陽一丁目地内 |
| 横断面図(2/4) | 縮尺 1:200(A1) 1:400(A3) |
| 図面番号 | 23 葉中 6 |
| 教育庁 学校施設課 | |
| 青 森 県 | |

NO. 1+10.00 ~ NO. 2+8.00


横 断 図 (2/4)

S=1:200 (A1)
S=1:400 (A3)

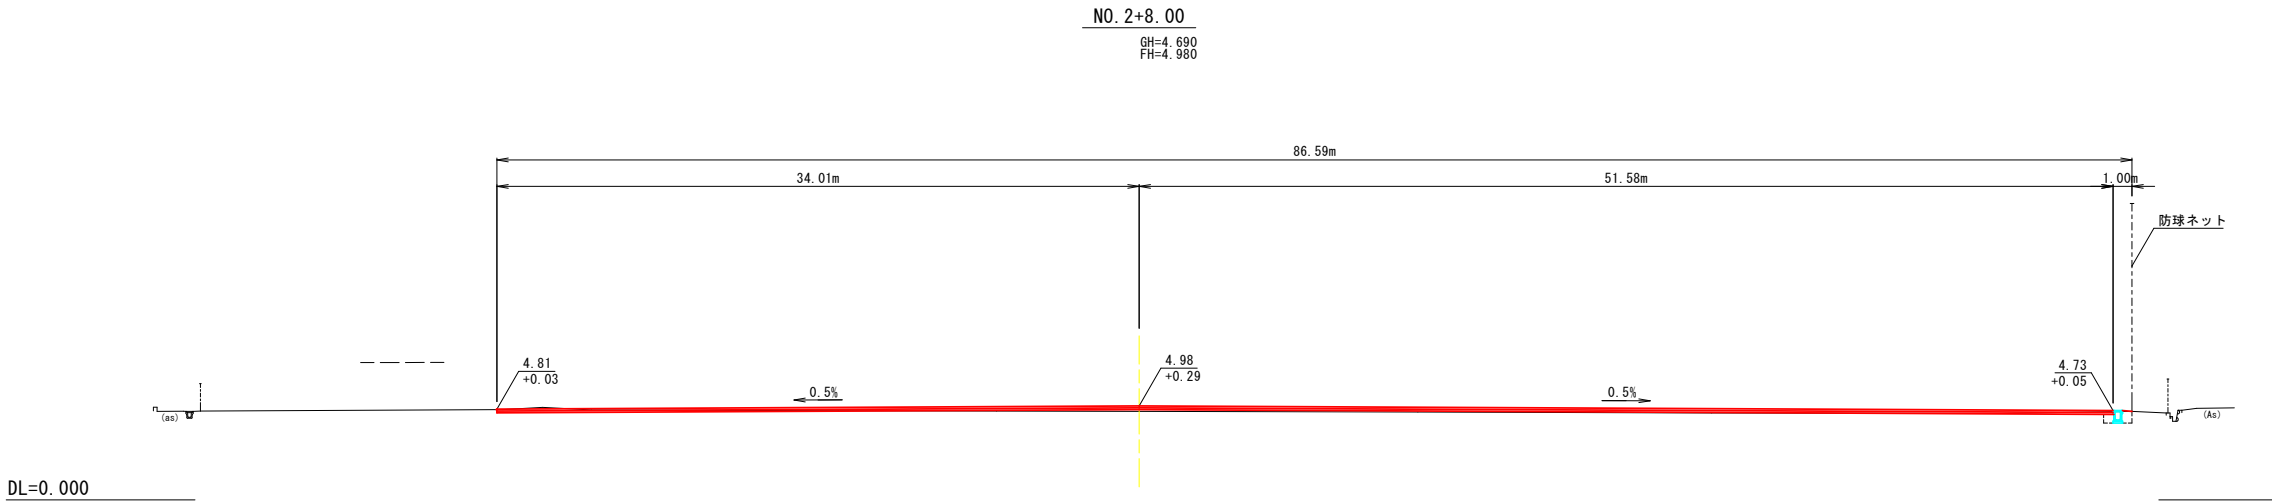


| 造 成 土 工 | | | | |
|---------|-------------|-----|-----|--|
| 細 別 | 規 格 | 記号 | 数 量 | |
| 掘削 | 表土剥ぎ取り | CA1 | — | |
| | オープンカット | CA2 | 5.2 | |
| | 片切掘削 | CA3 | — | |
| 路床盛土 | W<2.5m | BA1 | — | |
| | 2.5m≦W<4.0m | BA2 | — | |
| | 4.0m≦W | BA3 | — | |
| 路体盛土 | W<2.5m | BA4 | — | |
| | 2.5m≦W<4.0m | BA5 | — | |
| | 4.0m≦W | BA6 | — | |

| 排水構造物作業土工 | | | | |
|-----------|-----------|-----|-----|--|
| 細 別 | 規 格 | 記号 | 数 量 | |
| 床掘り | 標準 | CA4 | — | |
| | 1m≦W<2m | CA5 | 0.8 | |
| | 最大W<1m | RA1 | 0.6 | |
| 埋戻し | 1m≦最大W<4m | RA2 | — | |
| | 4m≦最大W | RA3 | — | |
| | 4m≦最小W | RA4 | — | |
| 基面整正 | — | KL | — | |

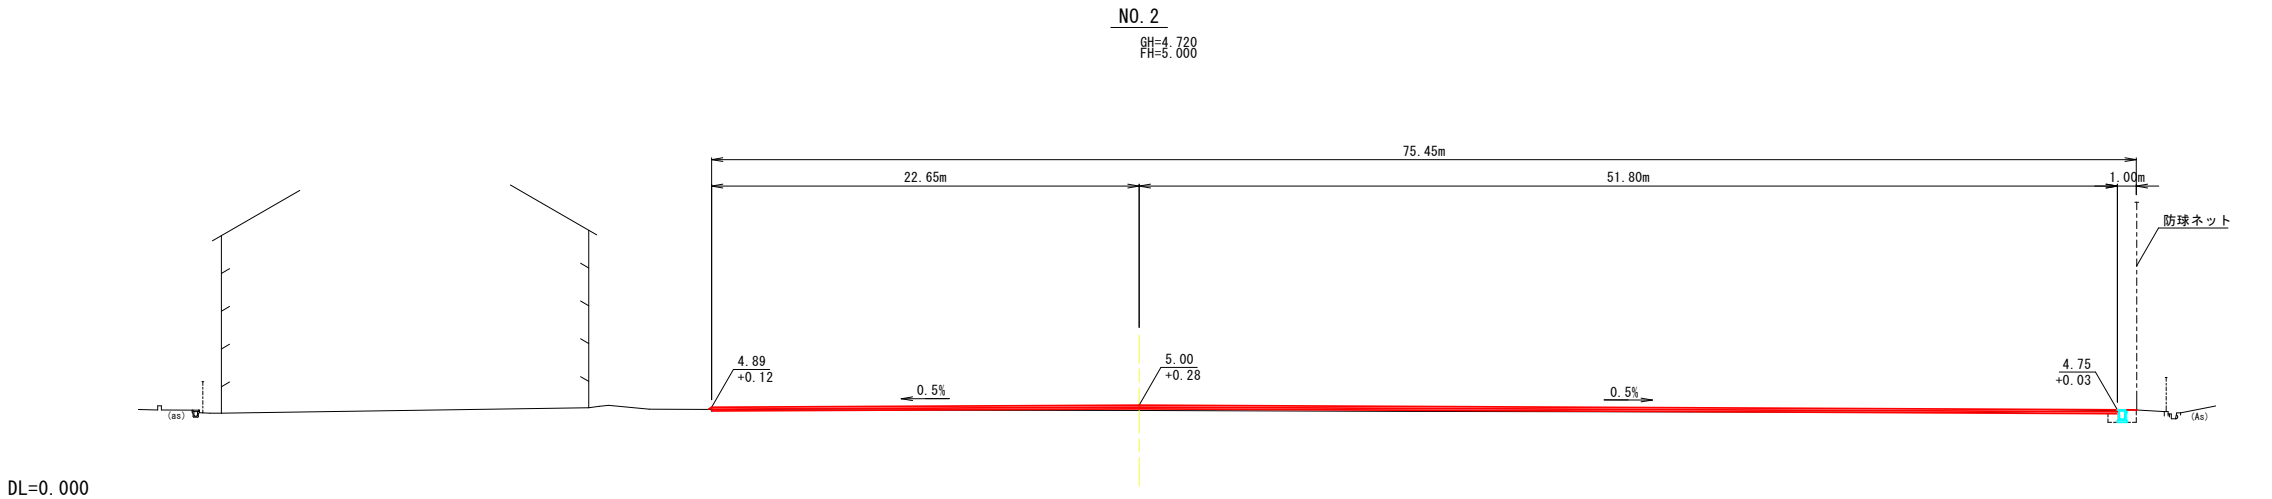

| 造 成 土 工 | | | | |
|---------|-------------|-----|-----|--|
| 細 別 | 規 格 | 記号 | 数 量 | |
| 掘削 | 表土剥ぎ取り | CA1 | — | |
| | オープンカット | CA2 | 3.5 | |
| | 片切掘削 | CA3 | — | |
| 路床盛土 | W<2.5m | BA1 | — | |
| | 2.5m≦W<4.0m | BA2 | — | |
| | 4.0m≦W | BA3 | — | |
| 路体盛土 | W<2.5m | BA4 | — | |
| | 2.5m≦W<4.0m | BA5 | — | |
| | 4.0m≦W | BA6 | — | |

| 排水構造物作業土工 | | | | |
|-----------|-----------|-----|-----|--|
| 細 別 | 規 格 | 記号 | 数 量 | |
| 床掘り | 標準 | CA4 | — | |
| | 1m≦W<2m | CA5 | 0.8 | |
| | 最大W<1m | RA1 | 0.6 | |
| 埋戻し | 1m≦最大W<4m | RA2 | — | |
| | 4m≦最大W | RA3 | — | |
| | 4m≦最小W | RA4 | — | |
| 基面整正 | — | KL | — | |

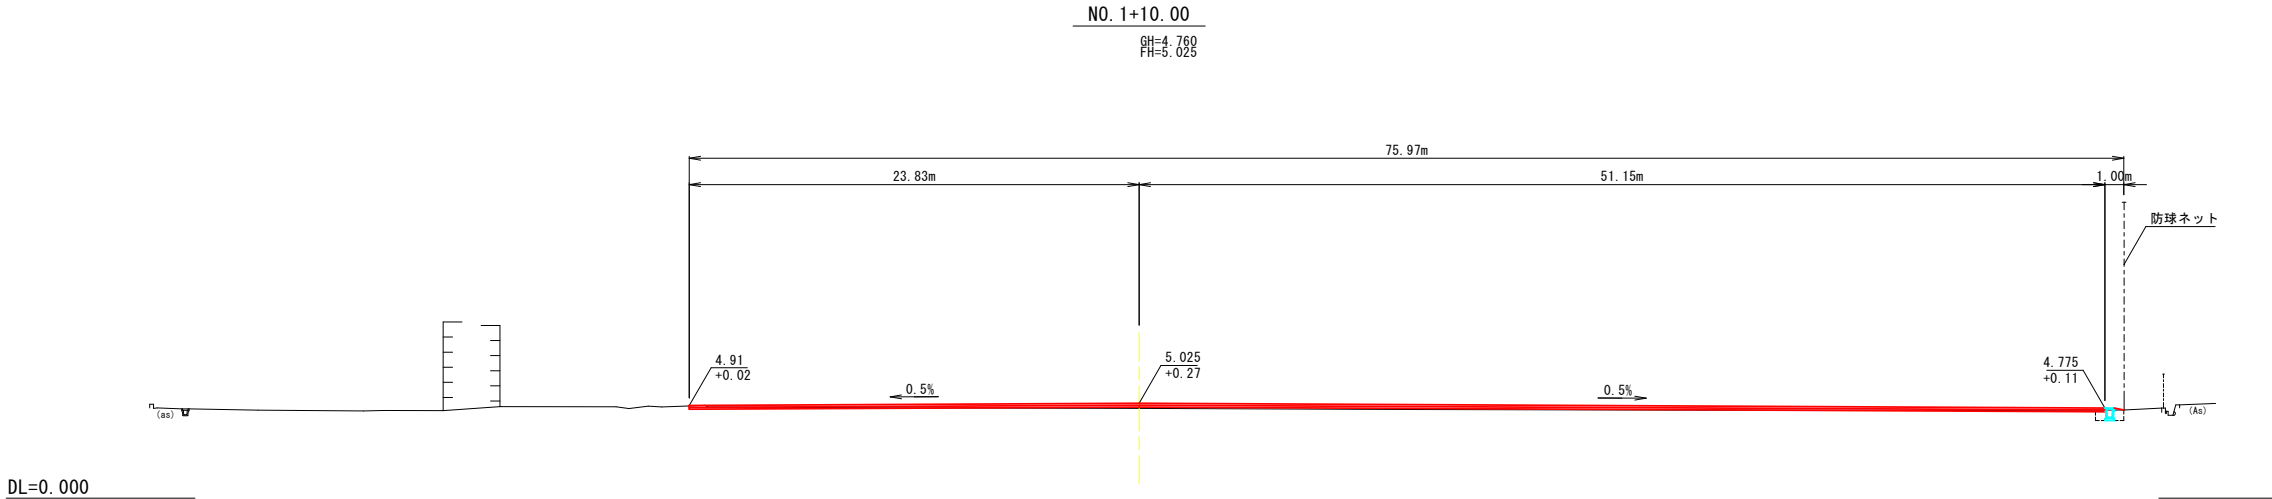

| 造 成 土 工 | | | | |
|---------|-------------|-----|-----|--|
| 細 別 | 規 格 | 記号 | 数 量 | |
| 掘削 | 表土剥ぎ取り | CA1 | — | |
| | オープンカット | CA2 | 3.4 | |
| | 片切掘削 | CA3 | — | |
| 路床盛土 | W<2.5m | BA1 | — | |
| | 2.5m≦W<4.0m | BA2 | — | |
| | 4.0m≦W | BA3 | — | |
| 路体盛土 | W<2.5m | BA4 | — | |
| | 2.5m≦W<4.0m | BA5 | — | |
| | 4.0m≦W | BA6 | — | |


| 排水構造物作業土工 | | | | |
|-----------|-----------|-----|-----|--|
| 細 別 | 規 格 | 記号 | 数 量 | |
| 床掘り | 標準 | CA4 | — | |
| | 1m≦W<2m | CA5 | 0.7 | |
| | 最大W<1m | RA1 | 0.6 | |
| 埋戻し | 1m≦最大W<4m | RA2 | — | |
| | 4m≦最大W | RA3 | — | |
| | 4m≦最小W | RA4 | — | |
| 基面整正 | — | KL | — | |

| | |
|---------------|---------------------------|
| 令和8年度 運動場改修工事 | |
| 工事番号 | 教施第 8-3 号 |
| 学校名 | 八戸工業高等学校 |
| 施行箇所 | 八戸市江陽一丁目地内 |
| 横断面図(3/4) | 縮尺 1:200(A1) 1:400(A3) |
| 図面番号 | 23 葉中 7 |
| 教育庁 学校施設課 | |
| 青 森 県 | |

NO. 3 ~ NO. 5


横 断 図 (3/4)

S=1:200 (A1)
S=1:400 (A3)

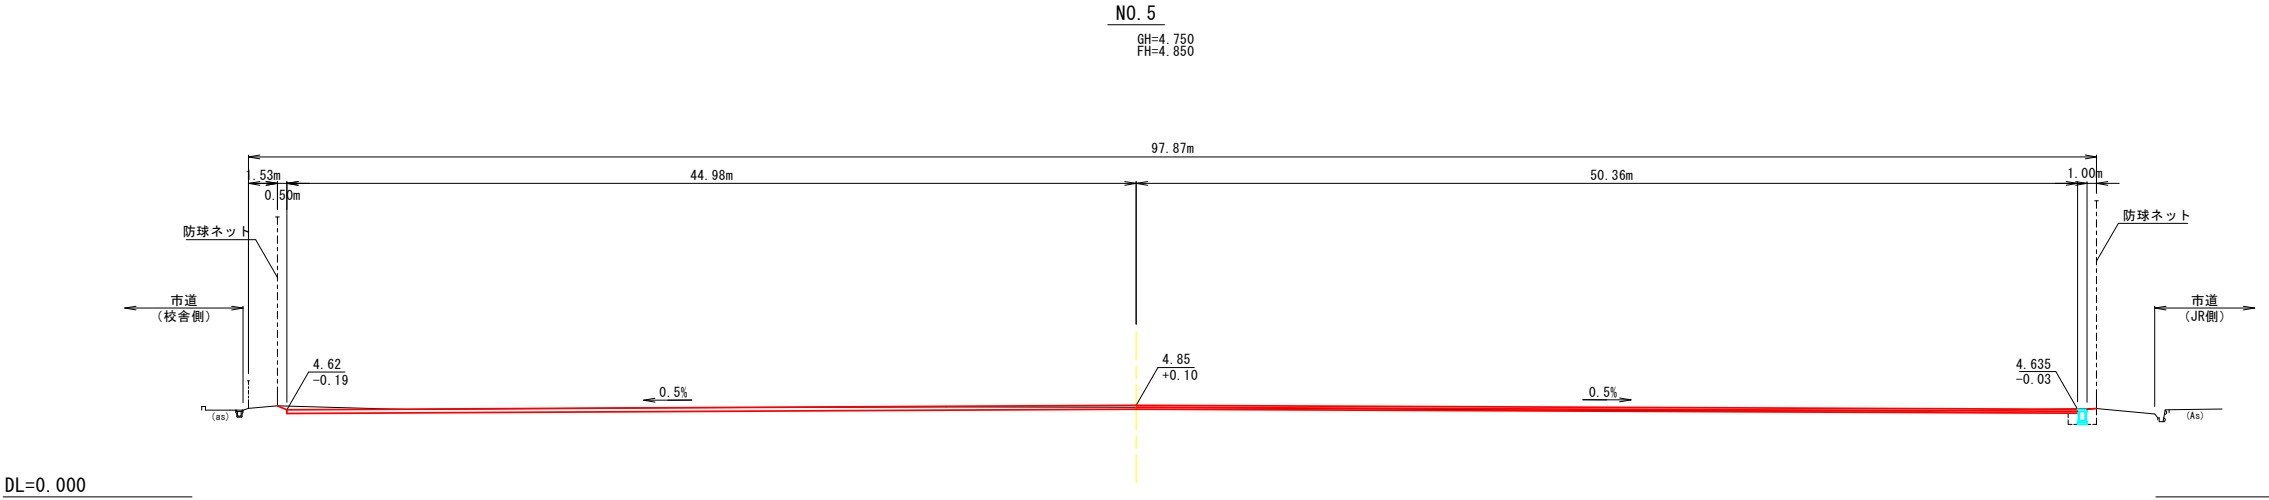


| 造 成 土 工 | | | |
|---------|-------------|-----|------|
| 細 別 | 規 格 | 記号 | 数 量 |
| 掘削 | 表土剥ぎ取り | CA1 | — |
| | オープンカット | CA2 | 12.6 |
| | 片切掘削 | CA3 | — |
| 路床盛土 | W<2.5m | BA1 | — |
| | 2.5m≦W<4.0m | BA2 | — |
| | 4.0m≦W | BA3 | — |
| 路体盛土 | W<2.5m | BA4 | — |
| | 2.5m≦W<4.0m | BA5 | — |
| | 4.0m≦W | BA6 | — |

| 排水構造物作業土工 | | | |
|-----------|-----------|-----|-----|
| 細 別 | 規 格 | 記号 | 数 量 |
| 床掘り | 標準 | CA4 | — |
| | 1m≦W<2m | CA5 | 1.0 |
| 埋戻し | 最大W<1m | RA1 | 0.7 |
| | 1m≦最大W<4m | RA2 | — |
| | 4m≦最大W | RA3 | — |
| | 4m≦最小W | RA4 | — |
| 基面整正 | — | KL | — |

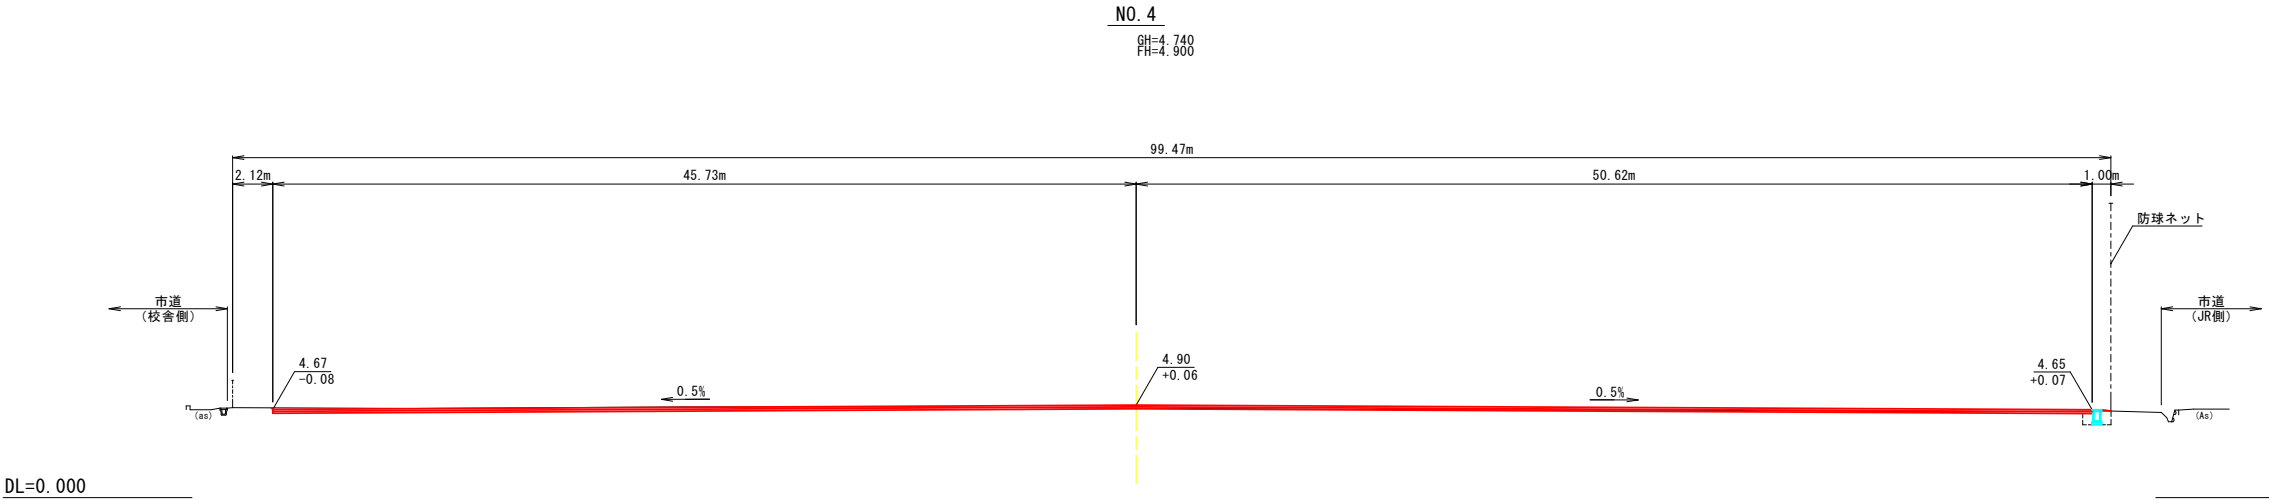

| 造 成 土 工 | | | |
|---------|-------------|-----|------|
| 細 別 | 規 格 | 記号 | 数 量 |
| 掘削 | 表土剥ぎ取り | CA1 | — |
| | オープンカット | CA2 | 11.4 |
| | 片切掘削 | CA3 | — |
| 路床盛土 | W<2.5m | BA1 | — |
| | 2.5m≦W<4.0m | BA2 | — |
| | 4.0m≦W | BA3 | — |
| 路体盛土 | W<2.5m | BA4 | — |
| | 2.5m≦W<4.0m | BA5 | — |
| | 4.0m≦W | BA6 | — |

| 排水構造物作業土工 | | | |
|-----------|-----------|-----|-----|
| 細 別 | 規 格 | 記号 | 数 量 |
| 床掘り | 標準 | CA4 | — |
| | 1m≦W<2m | CA5 | 1.0 |
| 埋戻し | 最大W<1m | RA1 | 0.7 |
| | 1m≦最大W<4m | RA2 | — |
| | 4m≦最大W | RA3 | — |
| | 4m≦最小W | RA4 | — |
| 基面整正 | — | KL | — |

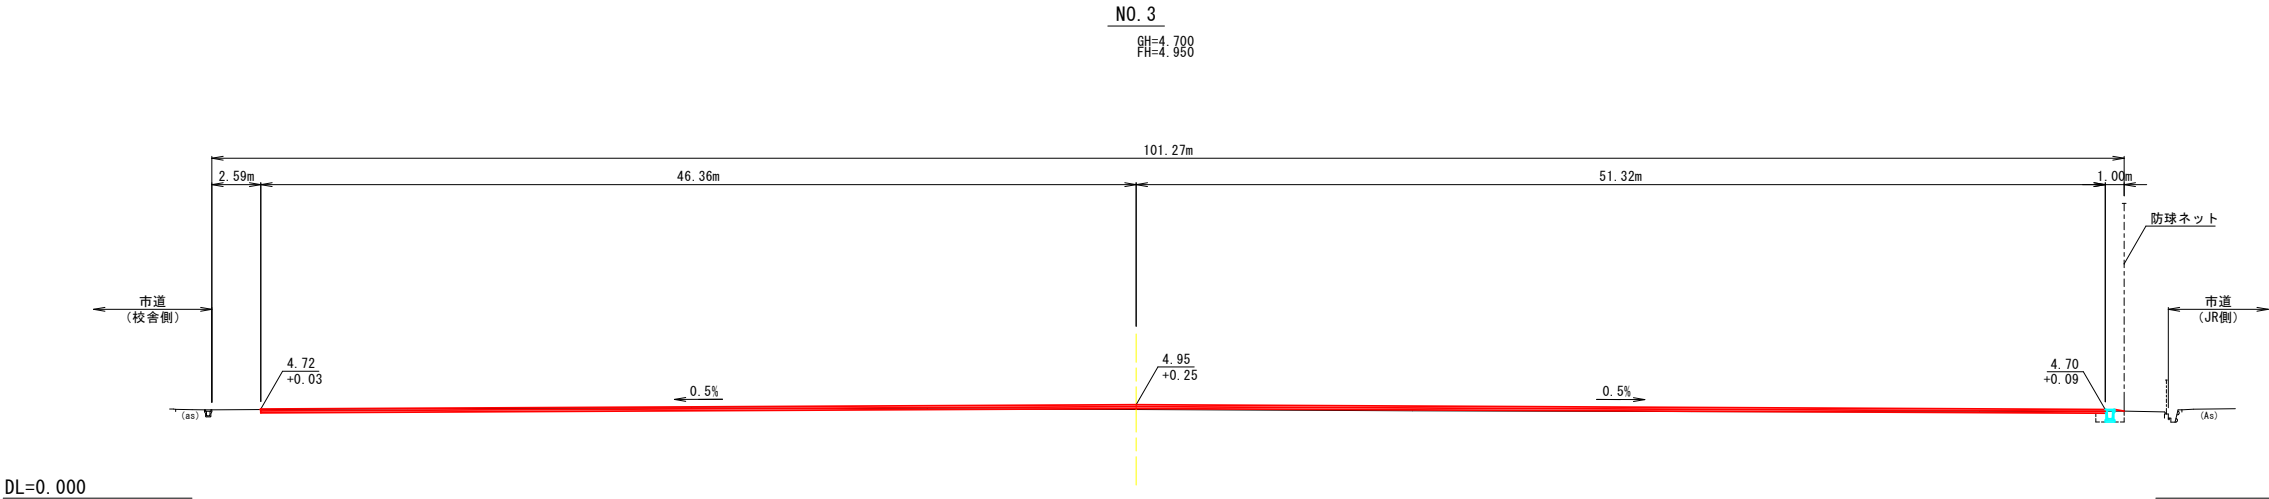

| 造 成 土 工 | | | |
|---------|-------------|-----|-----|
| 細 別 | 規 格 | 記号 | 数 量 |
| 掘削 | 表土剥ぎ取り | CA1 | — |
| | オープンカット | CA2 | 5.7 |
| | 片切掘削 | CA3 | — |
| 路床盛土 | W<2.5m | BA1 | — |
| | 2.5m≦W<4.0m | BA2 | — |
| | 4.0m≦W | BA3 | 1.4 |
| 路体盛土 | W<2.5m | BA4 | — |
| | 2.5m≦W<4.0m | BA5 | — |
| | 4.0m≦W | BA6 | — |


| 排水構造物作業土工 | | | |
|-----------|-----------|-----|-----|
| 細 別 | 規 格 | 記号 | 数 量 |
| 床掘り | 標準 | CA4 | — |
| | 1m≦W<2m | CA5 | 0.7 |
| 埋戻し | 最大W<1m | RA1 | 0.6 |
| | 1m≦最大W<4m | RA2 | — |
| | 4m≦最大W | RA3 | — |
| | 4m≦最小W | RA4 | — |
| 基面整正 | — | KL | — |

| | |
|---------------|---------------------------|
| 令和8年度 運動場改修工事 | |
| 工事番号 | 教施第 8-3 号 |
| 学校名 | 八戸工業高等学校 |
| 施行所 | 八戸市江陽一丁目地内 |
| 横断面(4/4) | 縮尺 1:200(A1) 1:400(A3) |
| 図面番号 | 23 葉中 8 |
| 教育庁 学校施設課 | |
| 青 森 県 | |

NO. 6 ~ NO. 7+5. 60


横 断 図 (4/4)

S=1:200 (A1)
S=1:400 (A3)

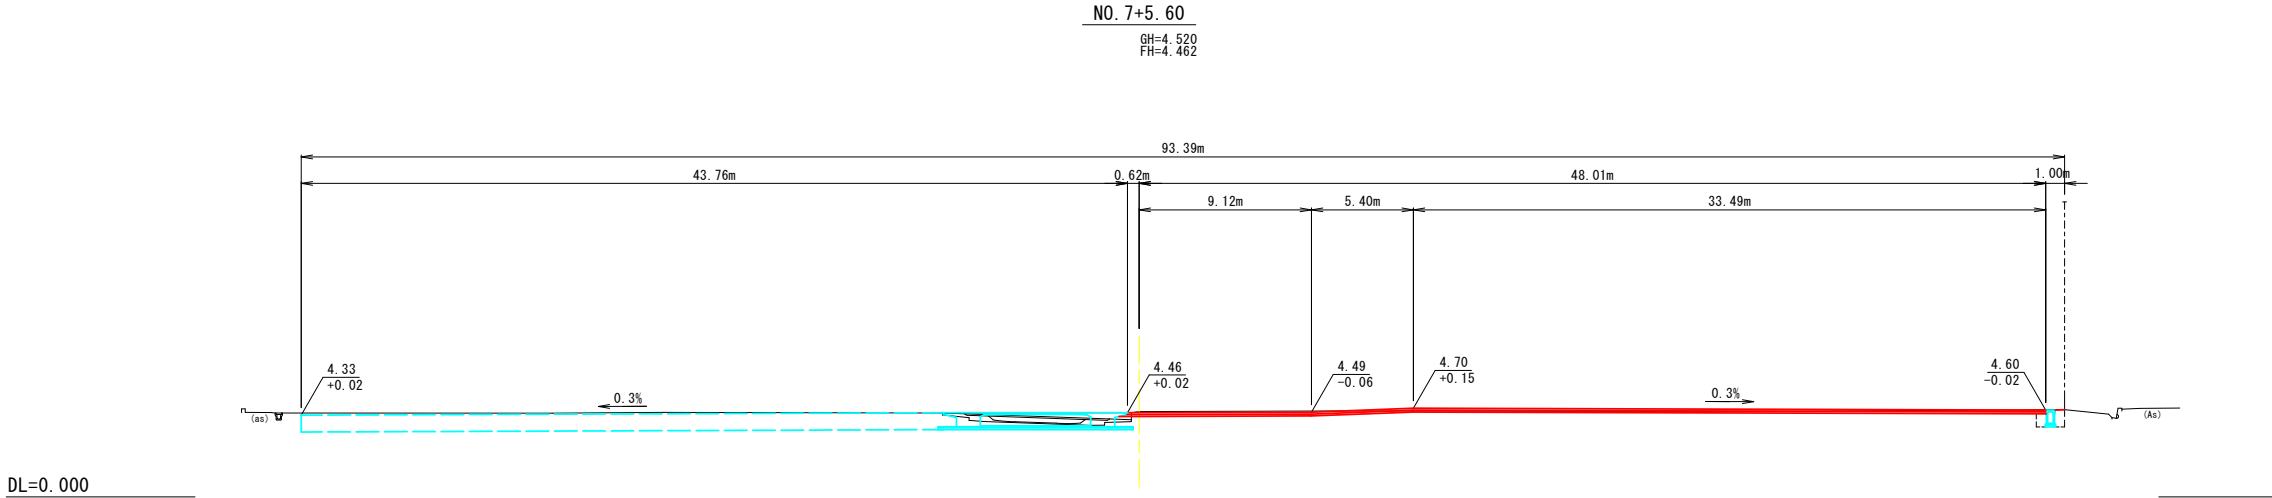


| 造 成 土 工 | | | |
|---------|---------------|-----|------|
| 細 別 | 規 格 | 記号 | 数 量 |
| 掘削 | 表土剥ぎ取り | CA1 | — |
| | オープンカット | CA2 | 7. 0 |
| | 片切掘削 | CA3 | — |
| 路床盛土 | W<2. 5m | BA1 | — |
| | 2. 5m≦W<4. 0m | BA2 | — |
| | 4. 0m≦W | BA3 | — |
| 路体盛土 | W<2. 5m | BA4 | — |
| | 2. 5m≦W<4. 0m | BA5 | — |
| | 4. 0m≦W | BA6 | — |

| 排水構造物作業土工 | | | |
|-----------|-----------|-----|------|
| 細 別 | 規 格 | 記号 | 数 量 |
| 床掘り | 標準 | CA4 | — |
| | 1m≦W<2m | CA5 | 1. 2 |
| | 最大W<1m | RA1 | 0. 9 |
| 埋戻し | 1m≦最大W<4m | RA2 | — |
| | 4m≦最大W | RA3 | — |
| | 4m≦最小W | RA4 | — |
| 基面整正 | — | KL | — |

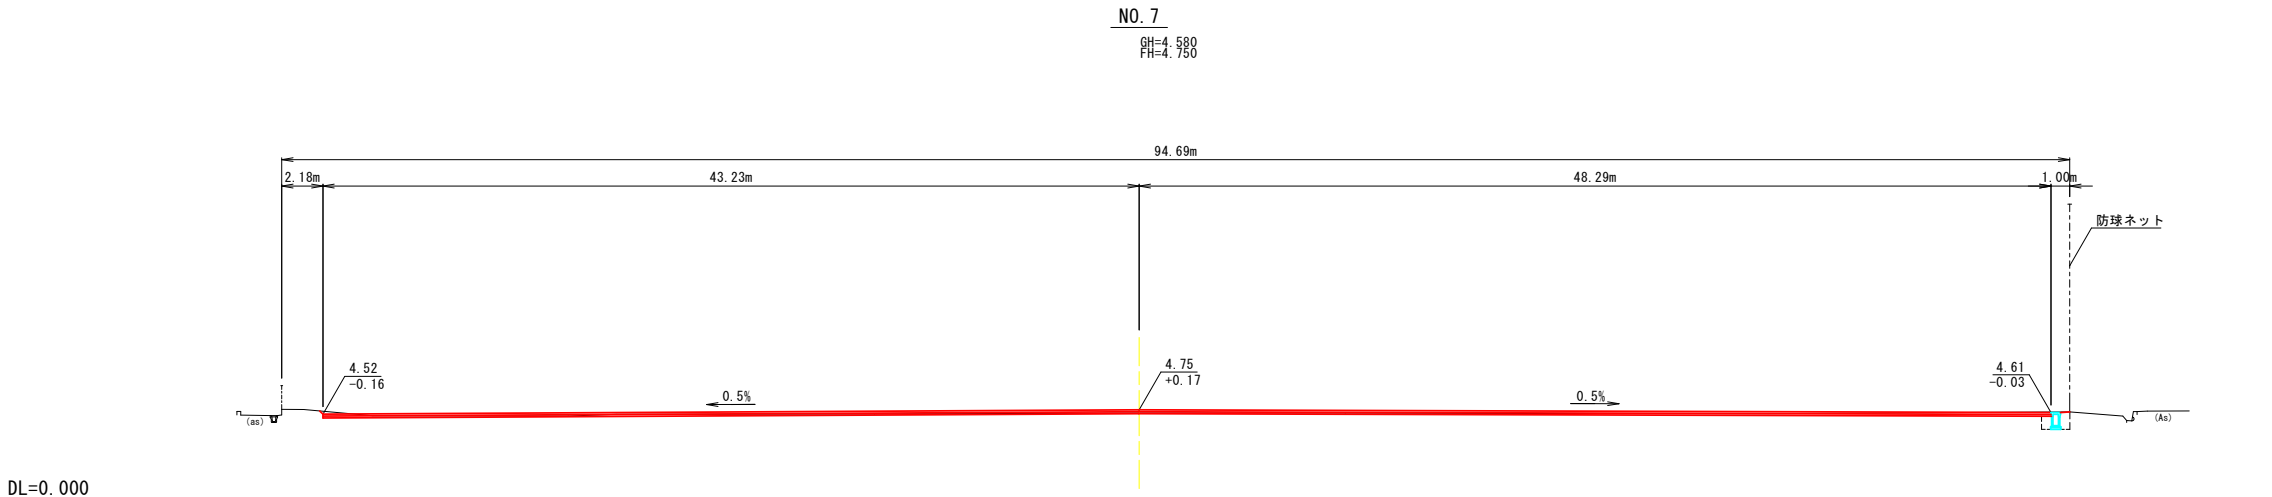

| 造 成 土 工 | | | |
|---------|---------------|-----|------|
| 細 別 | 規 格 | 記号 | 数 量 |
| 掘削 | 表土剥ぎ取り | CA1 | — |
| | オープンカット | CA2 | 8. 1 |
| | 片切掘削 | CA3 | — |
| 路床盛土 | W<2. 5m | BA1 | — |
| | 2. 5m≦W<4. 0m | BA2 | — |
| | 4. 0m≦W | BA3 | — |
| 路体盛土 | W<2. 5m | BA4 | — |
| | 2. 5m≦W<4. 0m | BA5 | — |
| | 4. 0m≦W | BA6 | — |

| 排水構造物作業土工 | | | |
|-----------|-----------|-----|------|
| 細 別 | 規 格 | 記号 | 数 量 |
| 床掘り | 標準 | CA4 | — |
| | 1m≦W<2m | CA5 | 1. 2 |
| | 最大W<1m | RA1 | 0. 9 |
| 埋戻し | 1m≦最大W<4m | RA2 | — |
| | 4m≦最大W | RA3 | — |
| | 4m≦最小W | RA4 | — |
| 基面整正 | — | KL | — |

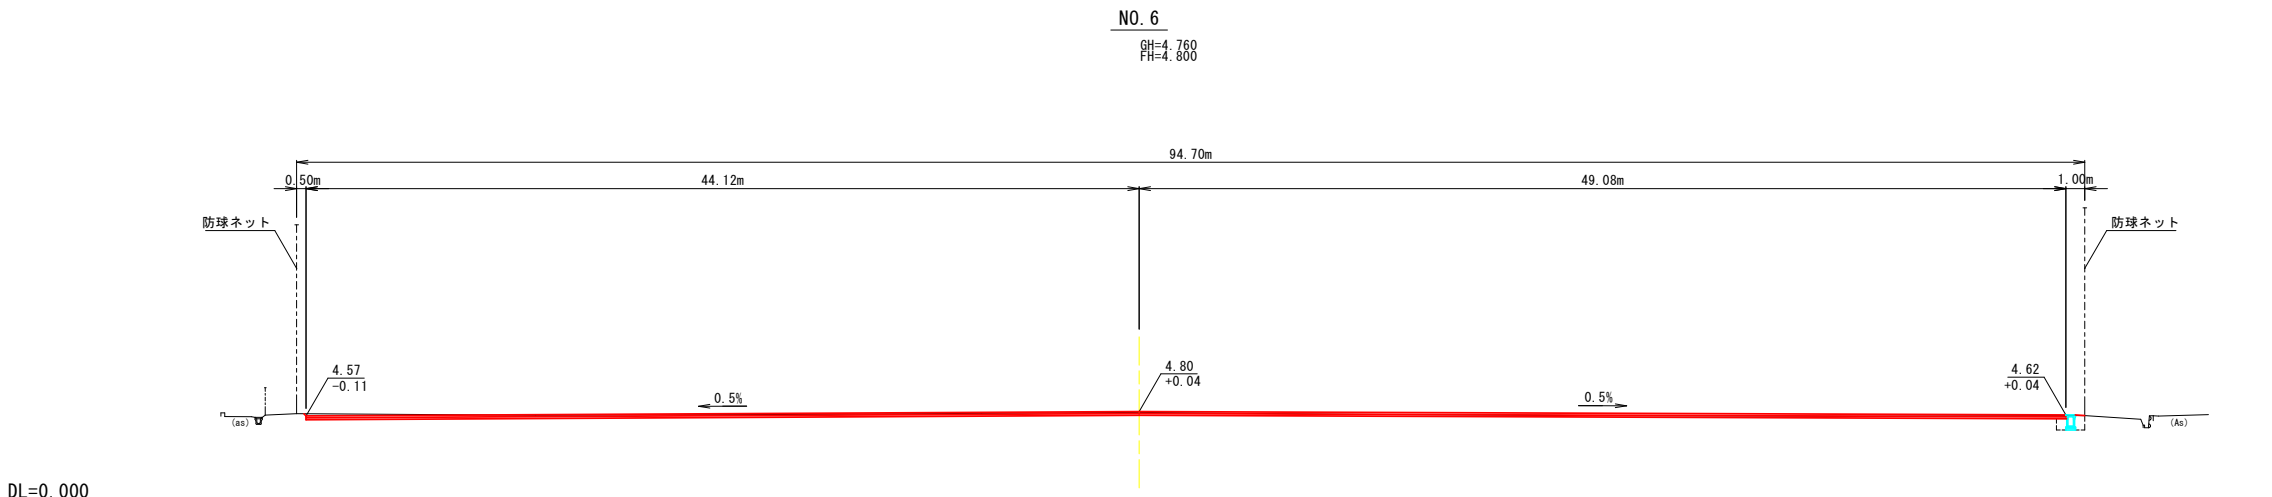

| 造 成 土 工 | | | |
|---------|---------------|-----|-------|
| 細 別 | 規 格 | 記号 | 数 量 |
| 掘削 | 表土剥ぎ取り | CA1 | — |
| | オープンカット | CA2 | 13. 0 |
| | 片切掘削 | CA3 | — |
| 路床盛土 | W<2. 5m | BA1 | — |
| | 2. 5m≦W<4. 0m | BA2 | — |
| | 4. 0m≦W | BA3 | — |
| 路体盛土 | W<2. 5m | BA4 | — |
| | 2. 5m≦W<4. 0m | BA5 | — |
| | 4. 0m≦W | BA6 | — |

| 排水構造物作業土工 | | | |
|-----------|-----------|-----|------|
| 細 別 | 規 格 | 記号 | 数 量 |
| 床掘り | 標準 | CA4 | — |
| | 1m≦W<2m | CA5 | 1. 0 |
| | 最大W<1m | RA1 | 0. 7 |
| 埋戻し | 1m≦最大W<4m | RA2 | — |
| | 4m≦最大W | RA3 | — |
| | 4m≦最小W | RA4 | — |
| 基面整正 | — | KL | — |

| | |
|---------------|------------|
| 令和8年度 運動場改修工事 | |
| 工事番号 | 教施第 8-3 号 |
| 学校名 | 八戸工業高等学校 |
| 施行所 | 八戸市江陽一丁目地内 |
| ポイント杭配置図 | 縮尺 図 示 |
| 図面番号 | 23 葉中 9 |
| 教育庁 学校施設課 | |
| 青 森 県 | |

ポイント杭配置図


平面図

S=1:300 (A1)
S=1:600 (A3)

| | |
|----------|-------|
| ポイント杭数量表 | |
| サッカー場 | N= 6本 |
| ラグビー場 | N= 6本 |
| 陸上50m走路 | N=10本 |


ポイント杭詳細図

S=1: 5 (A1)
S=1:10 (A3)

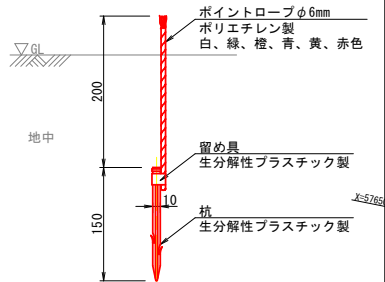


※ポイント杭を設置する位置と寸法は、施工前に発注者及び八戸工業高校と協議すること。

| | |
|--------------------------|-----------------------------|
| 令和8年度 運動場改修工事 | |
| 工事番号 | 教施第 8-3 号 |
| 学校名 | 八戸工業高等学校 |
| 施行所 | 八戸市江陽一丁目地内 |
| 防球ネット補修計画図 (1/4) (北側) | 縮尺 1: 50 (A1) 1:100 (A3) |
| 図面番号 | 23 葉中 11 |
| 教育庁 学校施設課 | |
| 青 森 県 | |


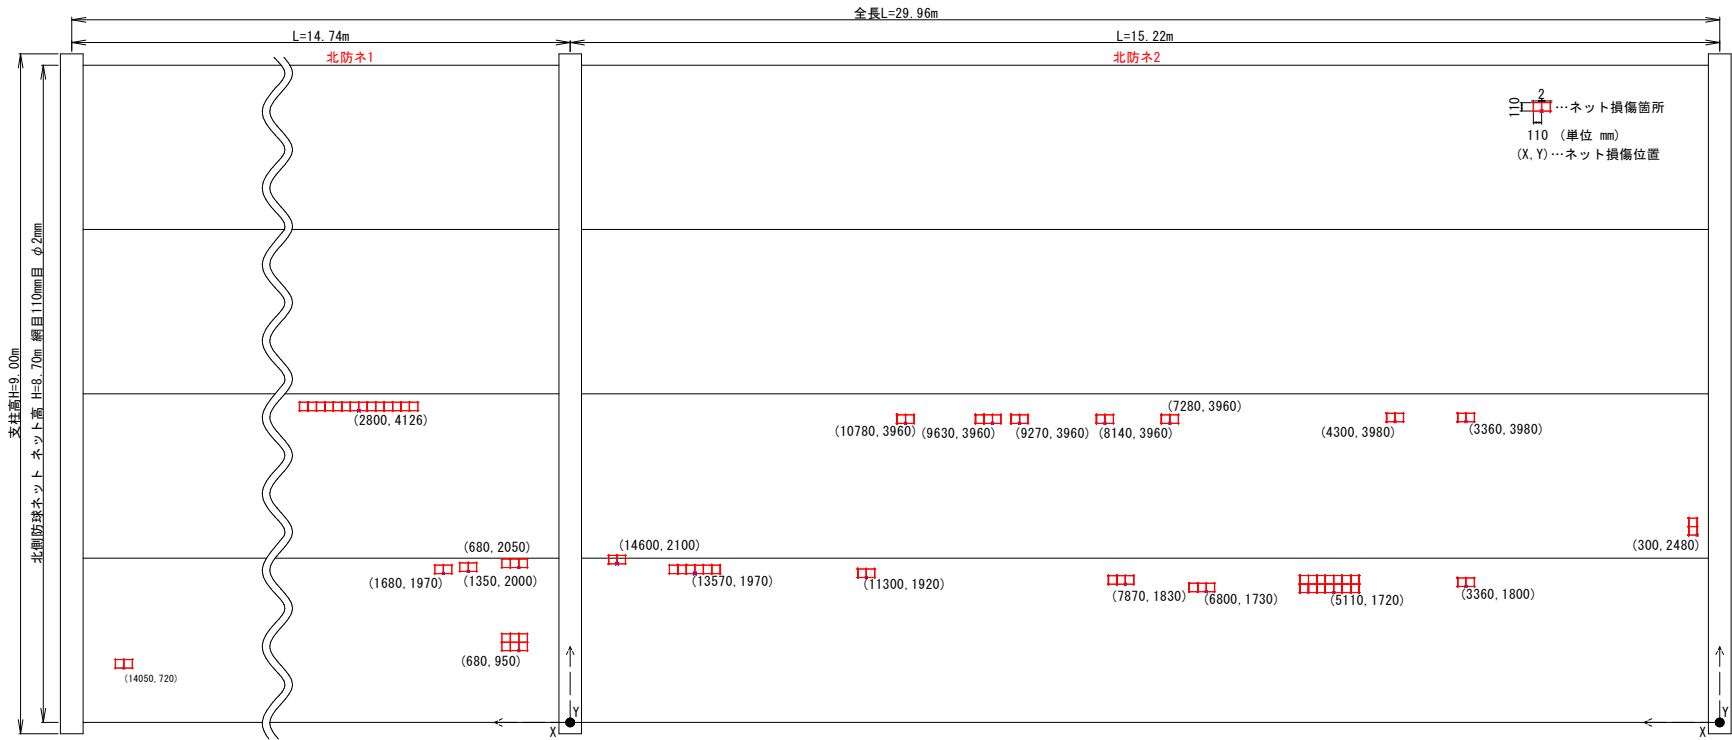


防球ネット補修計画図 (1/4) (北側)

S=1: 50 (A1)
S=1:100 (A3)

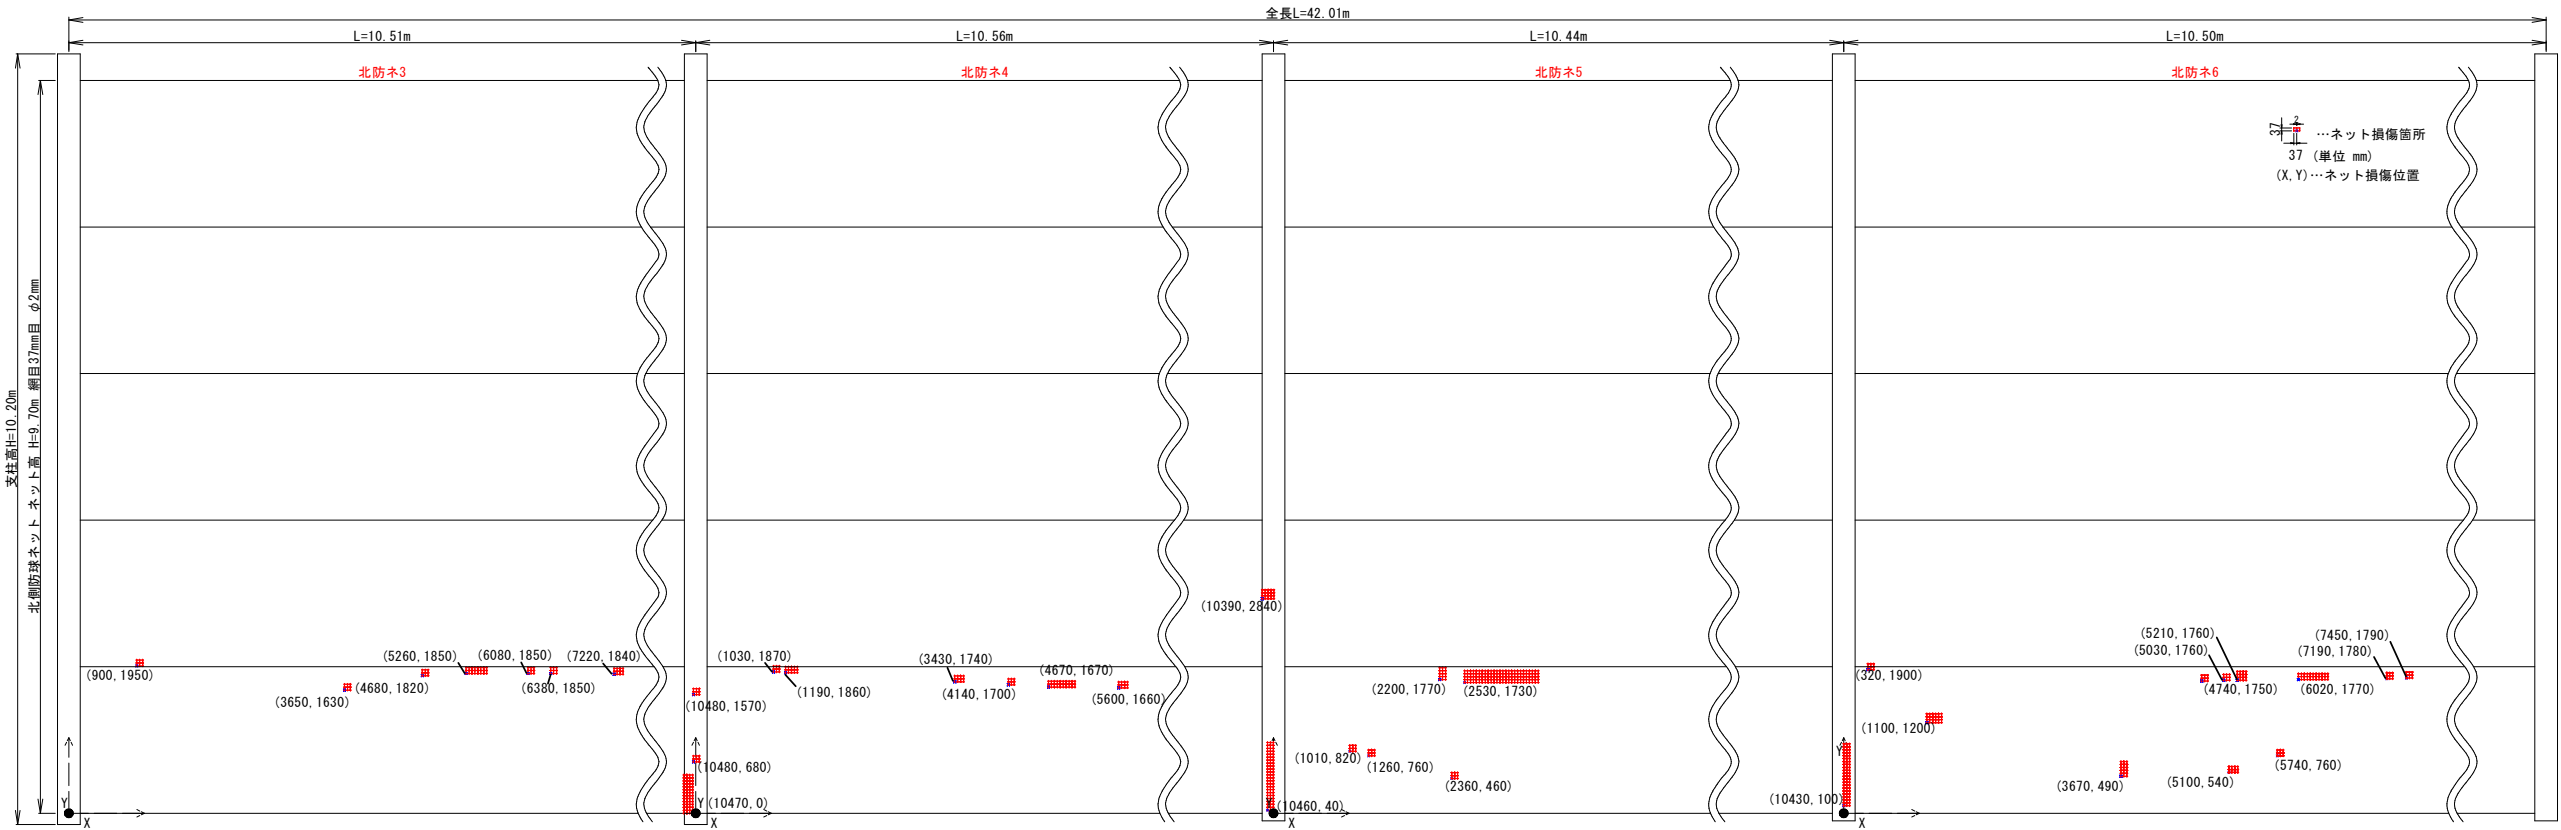



| | |
|--------------------------|-----------------------------|
| 令和8年度 運動場改修工事 | |
| 工事番号 | 教施第 8-3 号 |
| 学校名 | 八戸工業高等学校 |
| 施行所 | 八戸市江陽一丁目地内 |
| 防球ネット補修計画図 (2/4) (西側) | 縮尺 1: 50 (A1) 1:100 (A3) |
| 図面番号 | 23 業中 12 |
| 教育庁 学校施設課 | |
| 青 森 県 | |

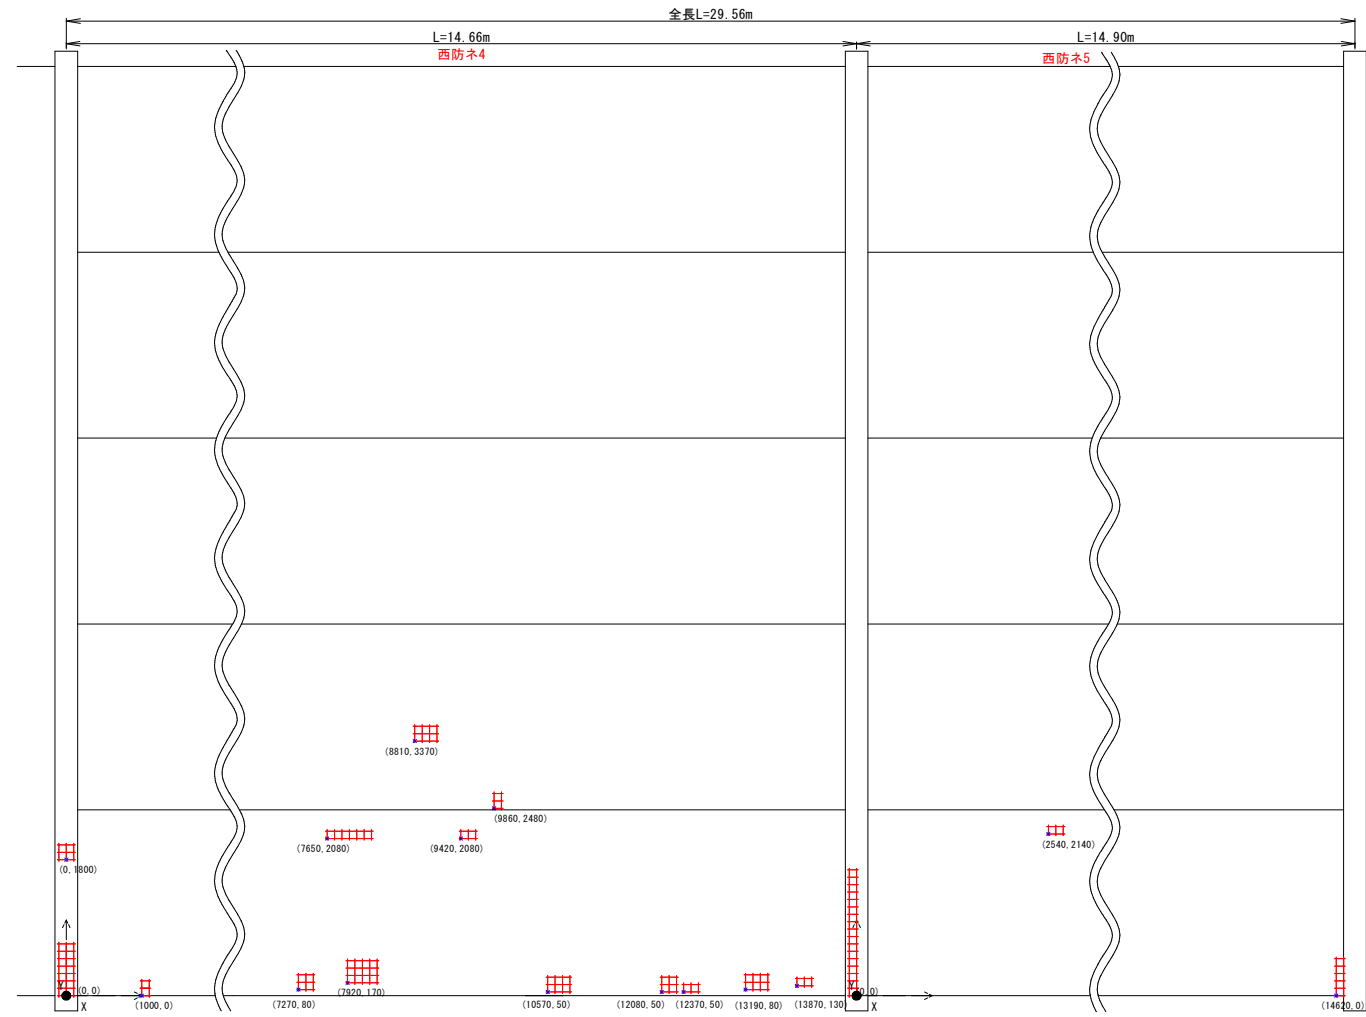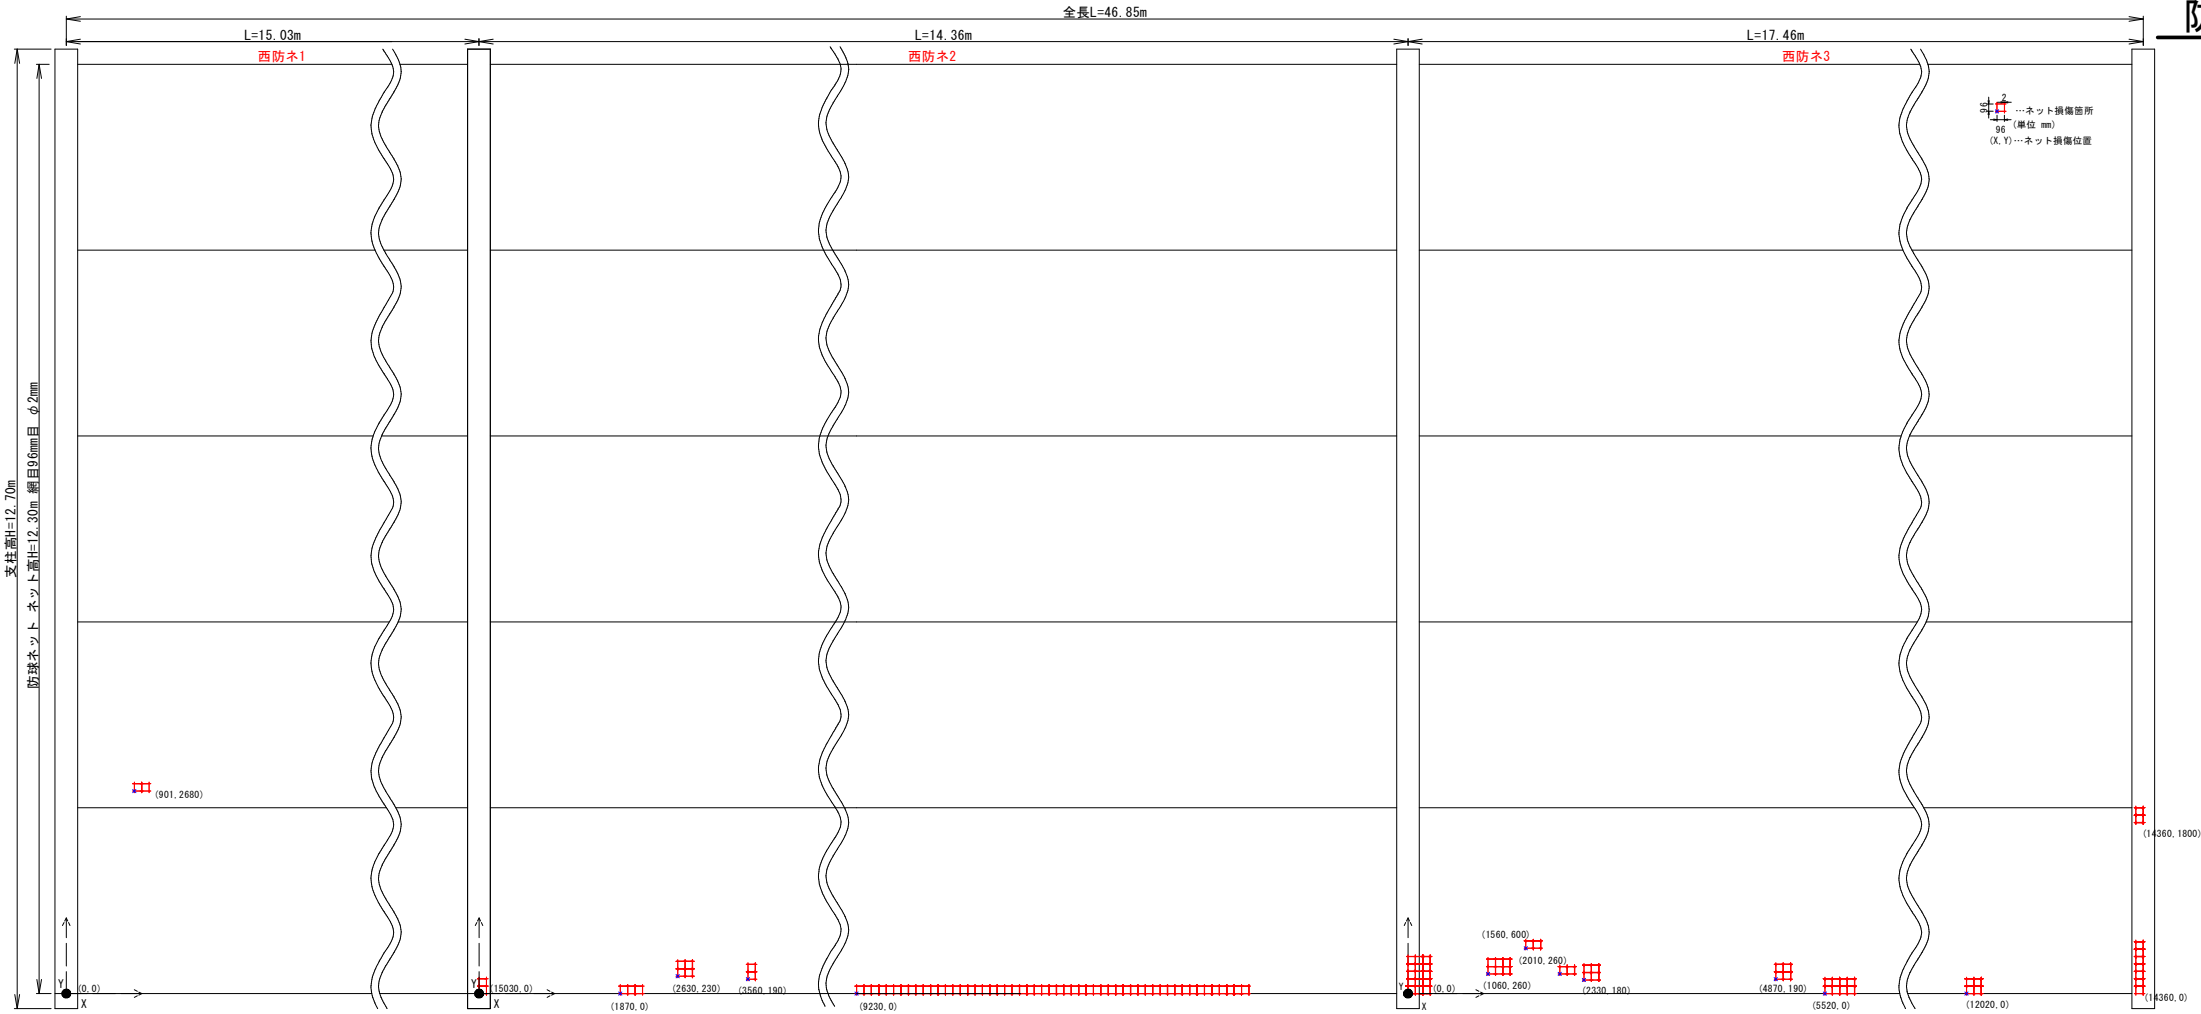

| 令和8年度 運動場改修工事 | |
|--------------------------|------------------------------|
| 工事番号 | 教施第 8-3 号 |
| 学校名 | 八戸工業高等学校 |
| 施 行 場 所 | 八戸市江陽一丁目地内 |
| 防球ネット補修計画図 (3/4) (南側) | 縮尺 1: 50 (A1) 1: 100 (A3) |
| 図面番号 | 23 葉中 13 |
| 教育庁 学校施設課 | |
| 青 森 県 | |

防球ネット補修計画図(3/4)
(南側)


S=1: 50 (A1)
S=1:100 (A3)

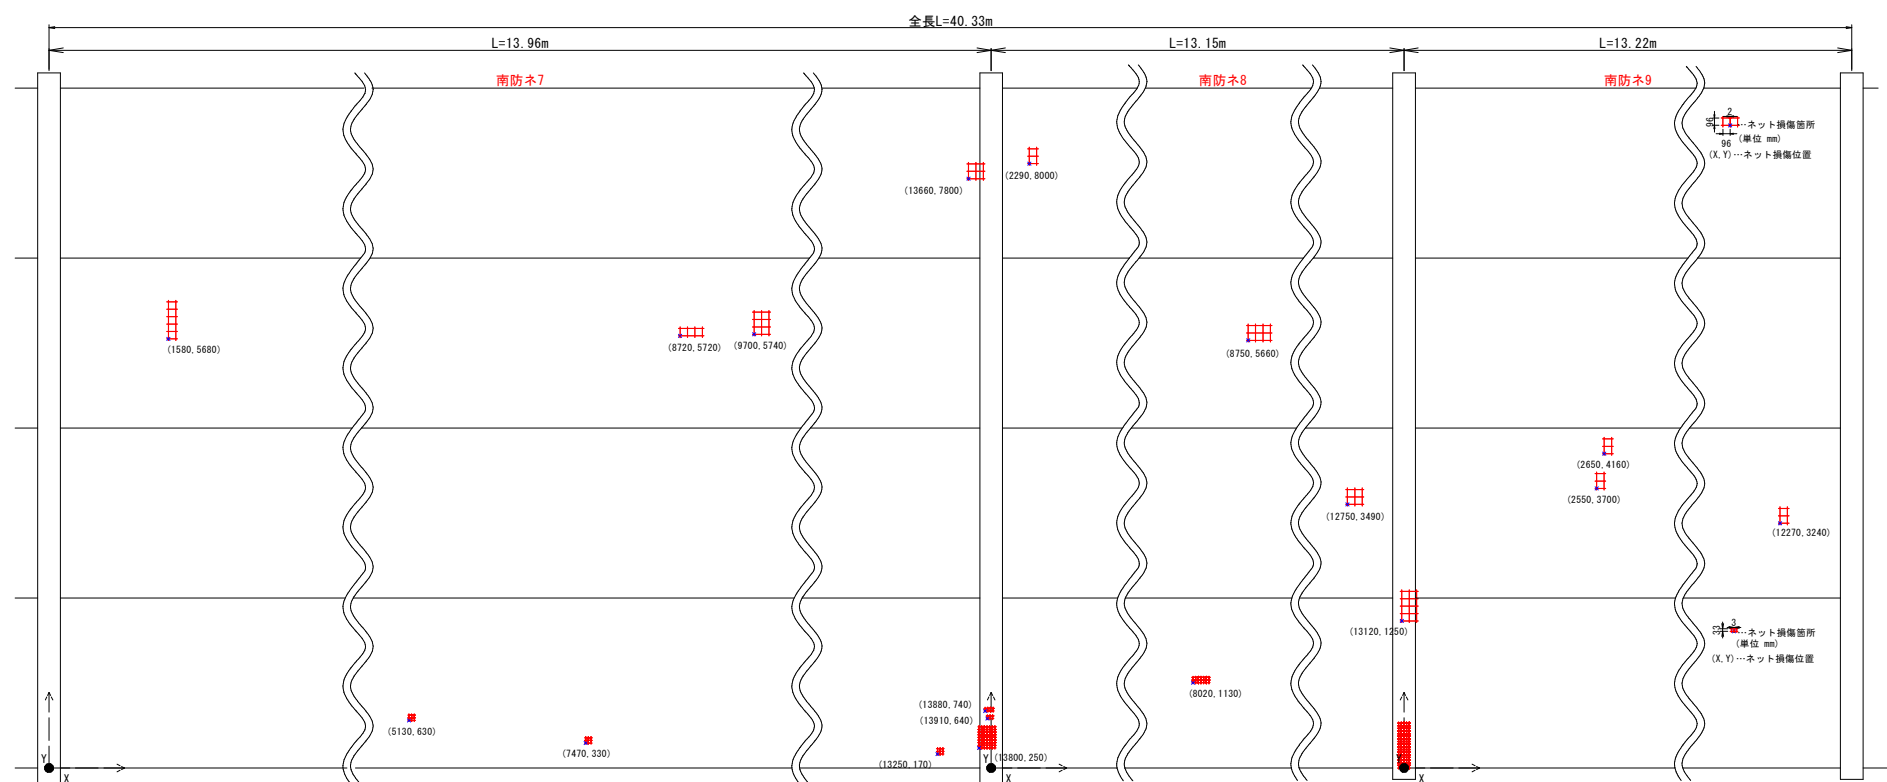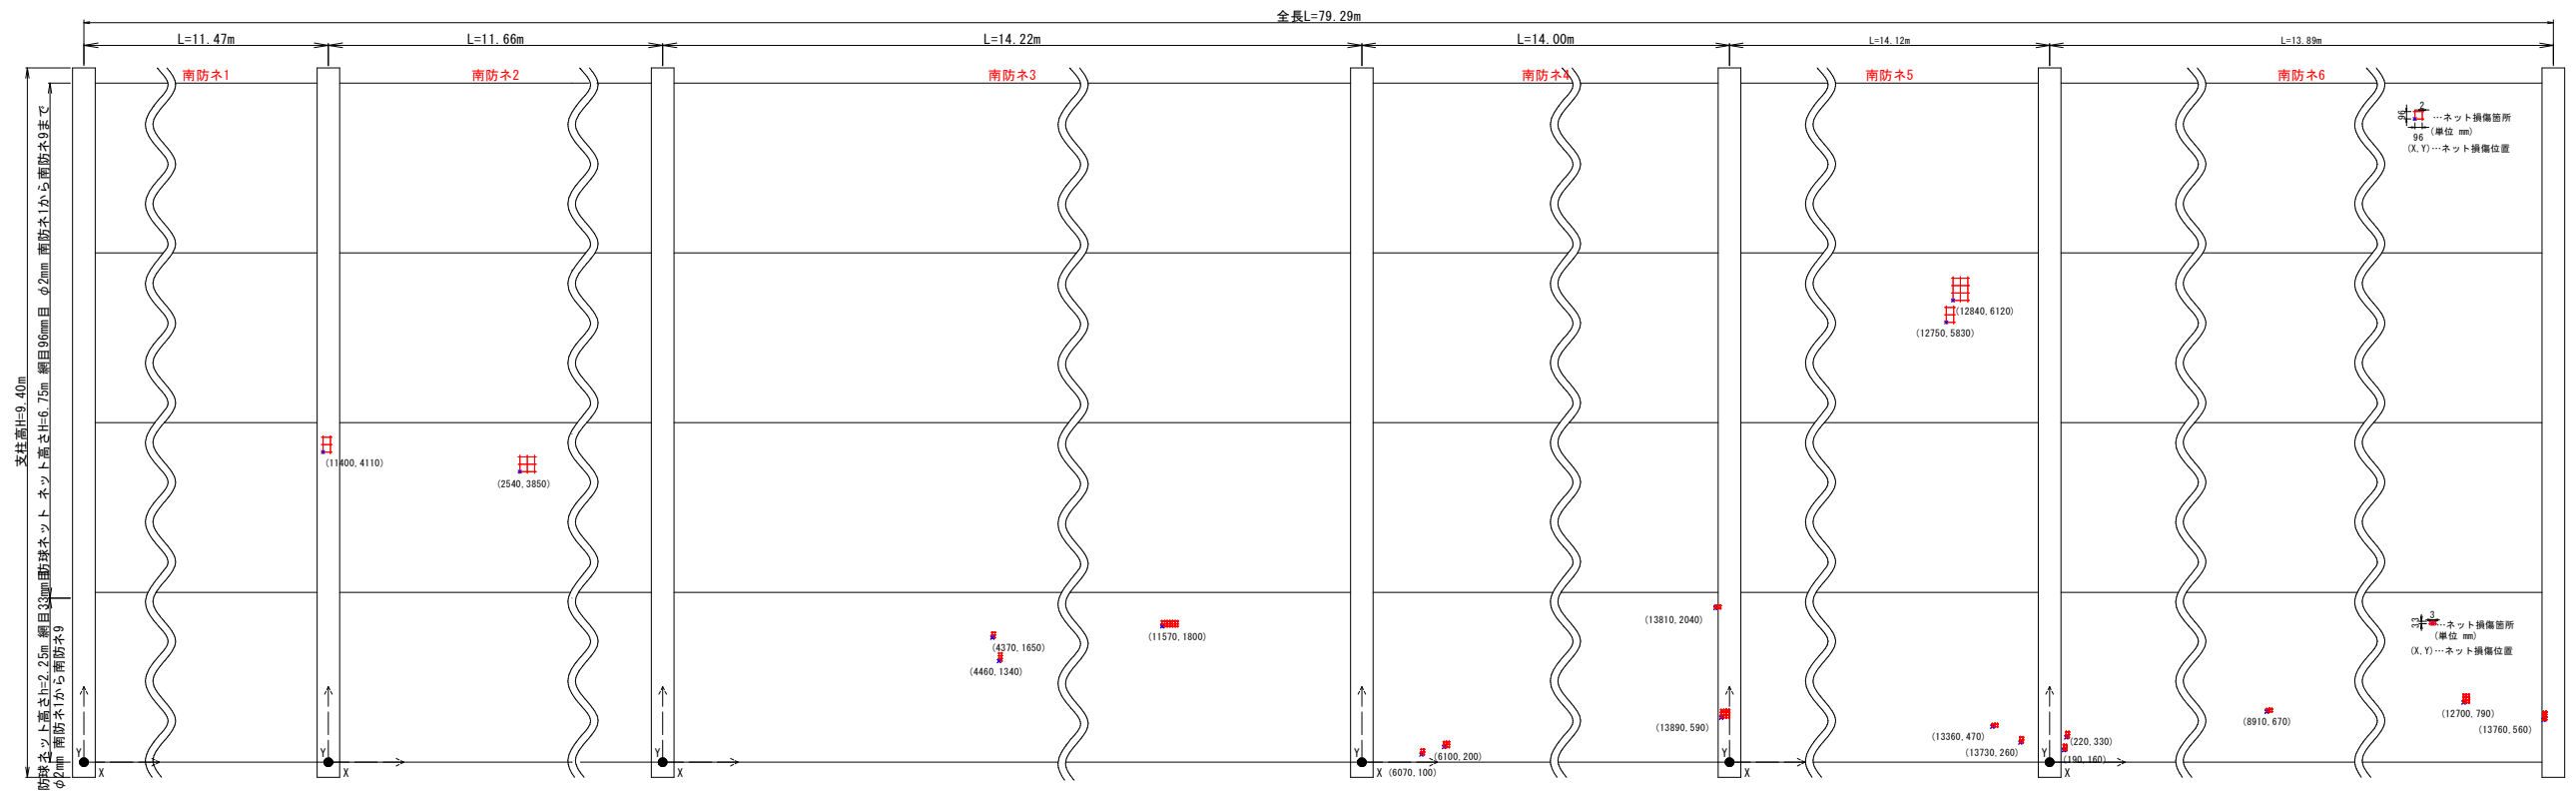

| | | |
|--------------------------|------------|--------------------------|
| 令和8年度 運動場改修工事 | | |
| 工事番号 | 教施第 8-3 号 | |
| 学校名 | 八戸工業高等学校 | |
| 施行所 | 八戸市江陽一丁目地内 | |
| 防球ネット補修計画図 (4/4) (南側) | 縮尺 | 1: 50 (A1) 1:100 (A3) |
| 図面番号 | 23 葉中 14 | |
| 教育庁 学校施設課 | | |
| 青 森 県 | | |

防球ネット補修計画図(4/4)
(南側)









S=1: 50 (A1)
S=1:100 (A3)

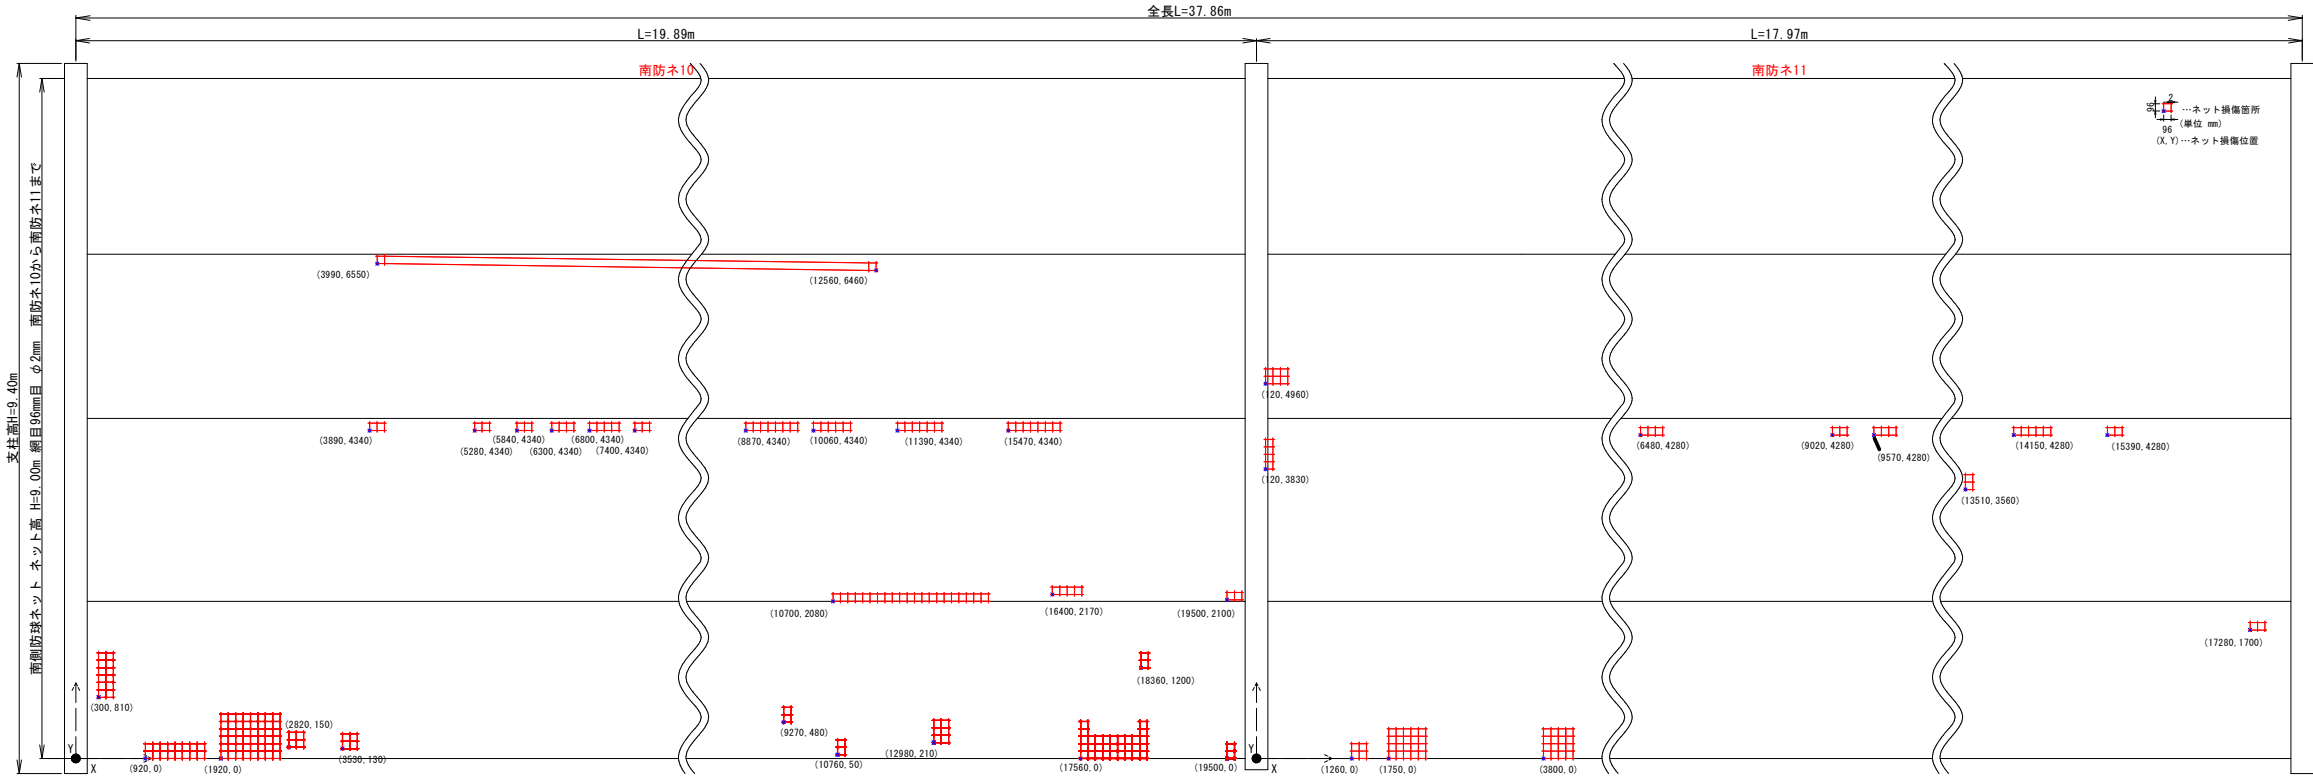

| | |
|---------------|------------------------|
| 令和8年度 運動場改修工事 | |
| 工事番号 | 教施第 8-3 号 |
| 学校名 | 八戸工業高等学校 |
| 施行所 | 八戸市江陽一丁目地内 |
| 排水構造物工構造図 縮尺 | 1:20 (A1) 1:40 (A3) |
| 図面番号 | 23 葉中 15 |
| 教育庁 学校施設課 | |
| 青 森 県 | |

排水構造物工構造図

S=1:20 (A1)
S=1:40 (A3)

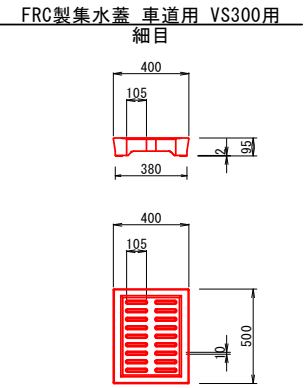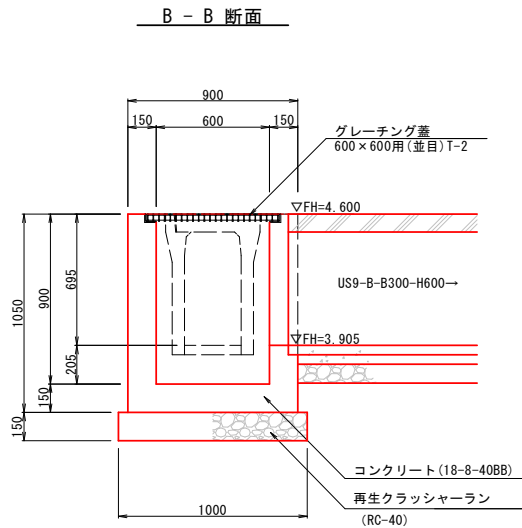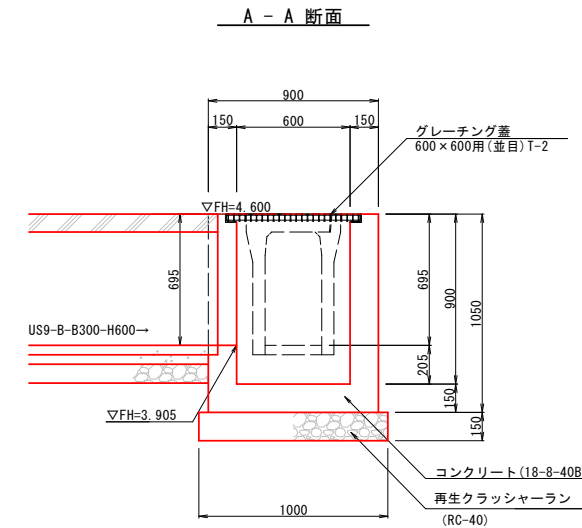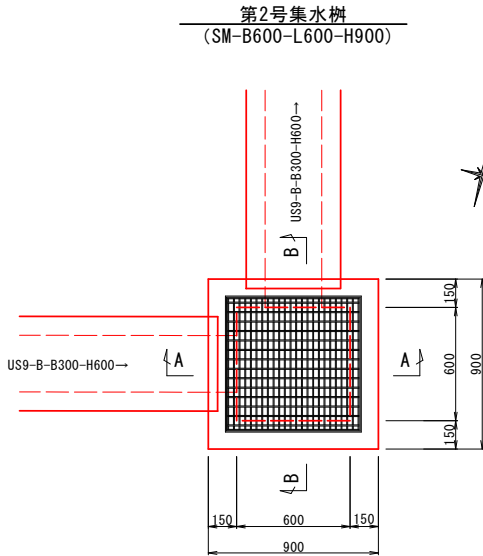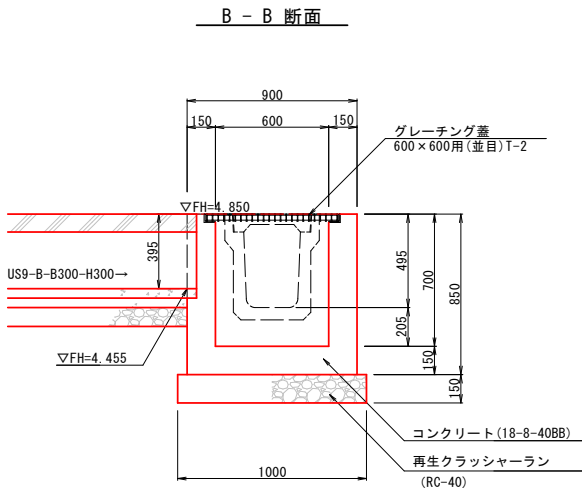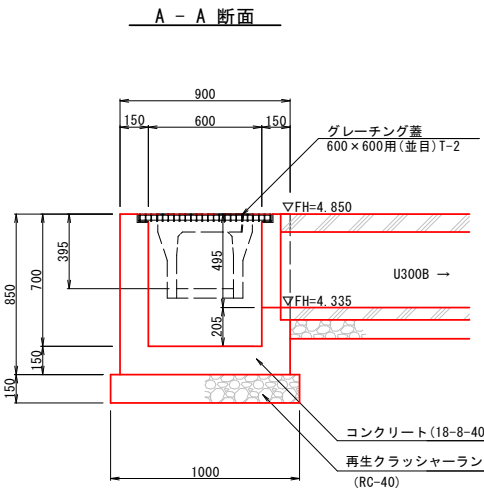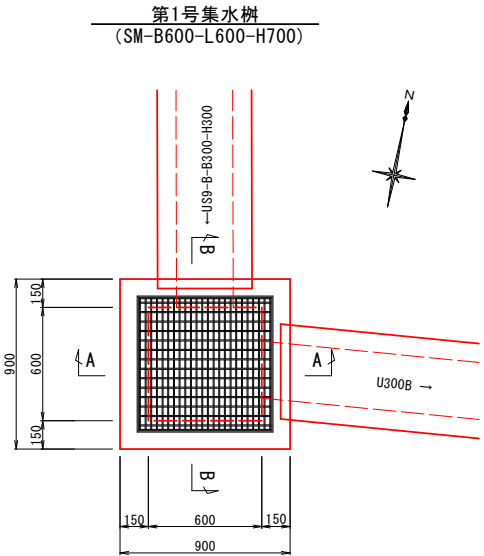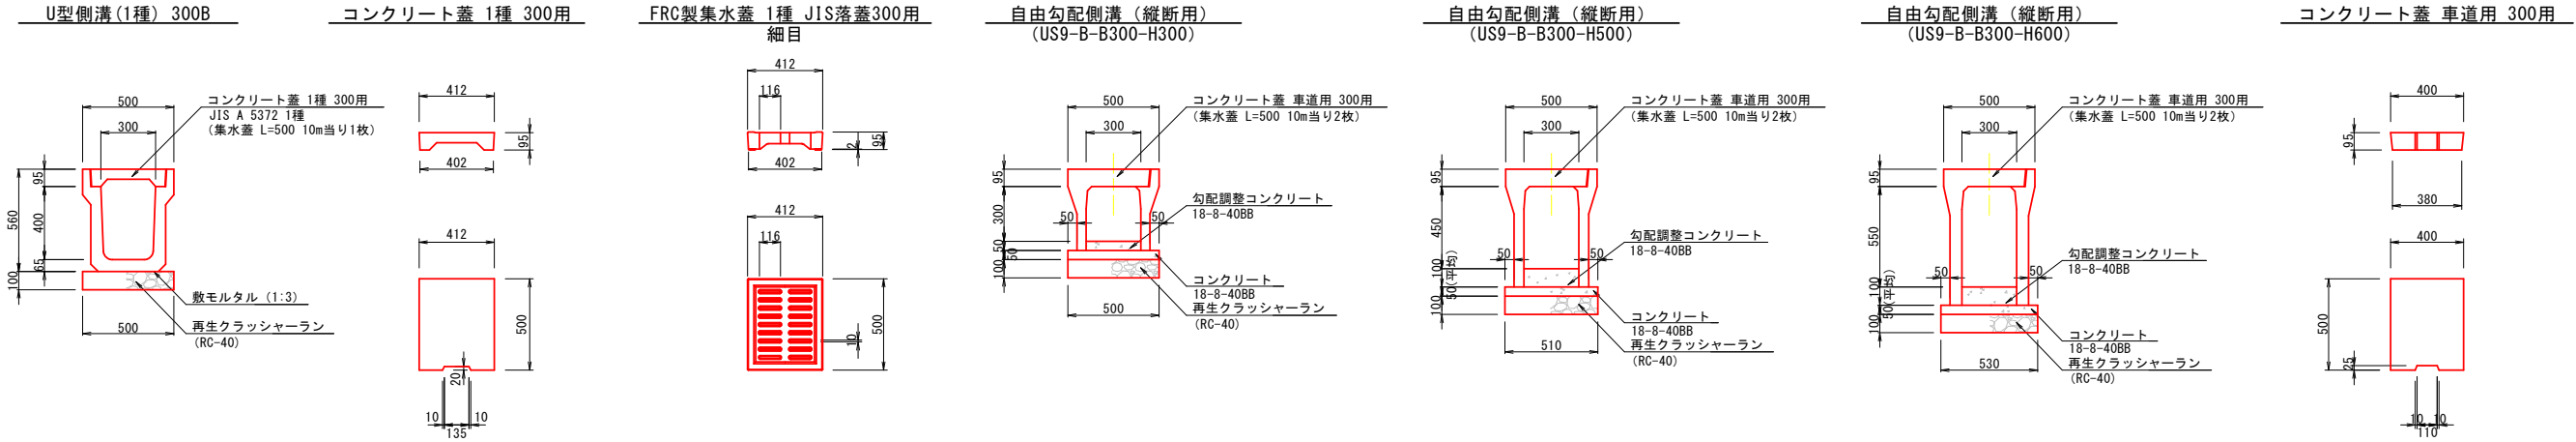


| | |
|---------------|--|
| 令和8年度 運動場改修工事 | |
| 工事番号 | 教施第 8-3 号 |
| 学校名 | 八戸工業高等学校 |
| 施行所 | 八戸市江陽一丁目地内 |
| 側溝縦断面図 | V=1: 50、H=1:150 (A1) V=1:100、H=1:300 (A3) |
| 図面番号 | 23 葉中 16 |
| 教育庁 学校施設課 | |
| 青 森 県 | |

側溝縦断面図


V=1: 50、H=1:150 (A1)
V=1:100、H=1:300 (A3)

西側(国道)側

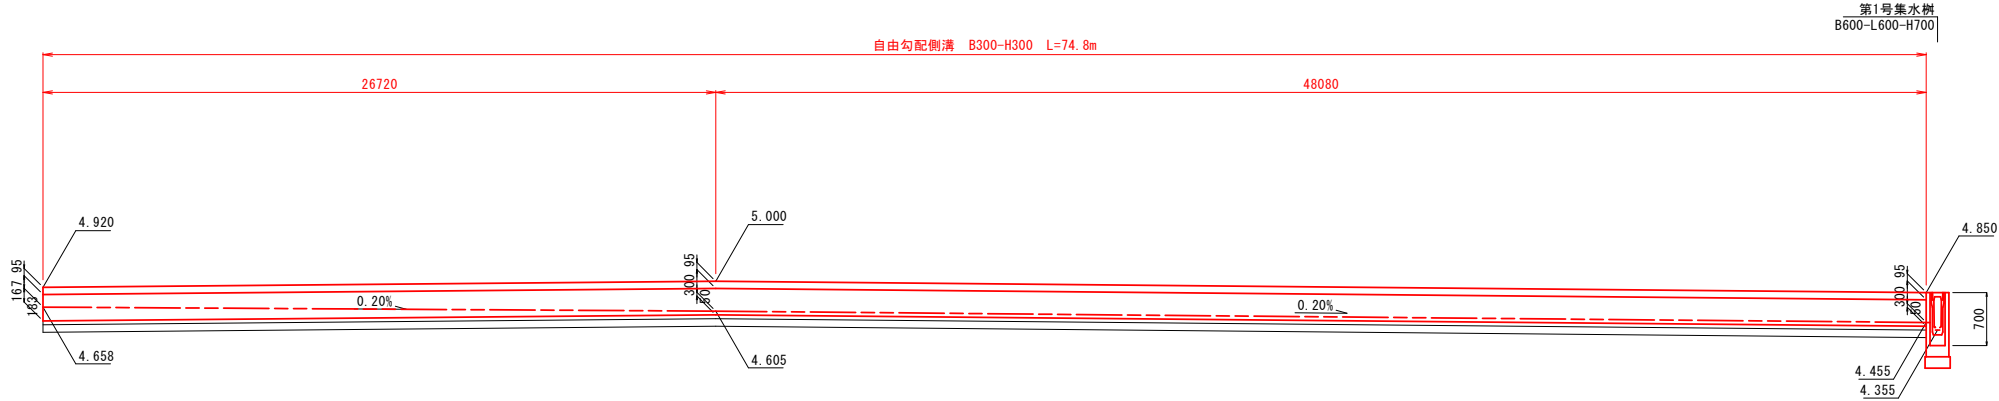


DL=3.000

南(JR)側-1

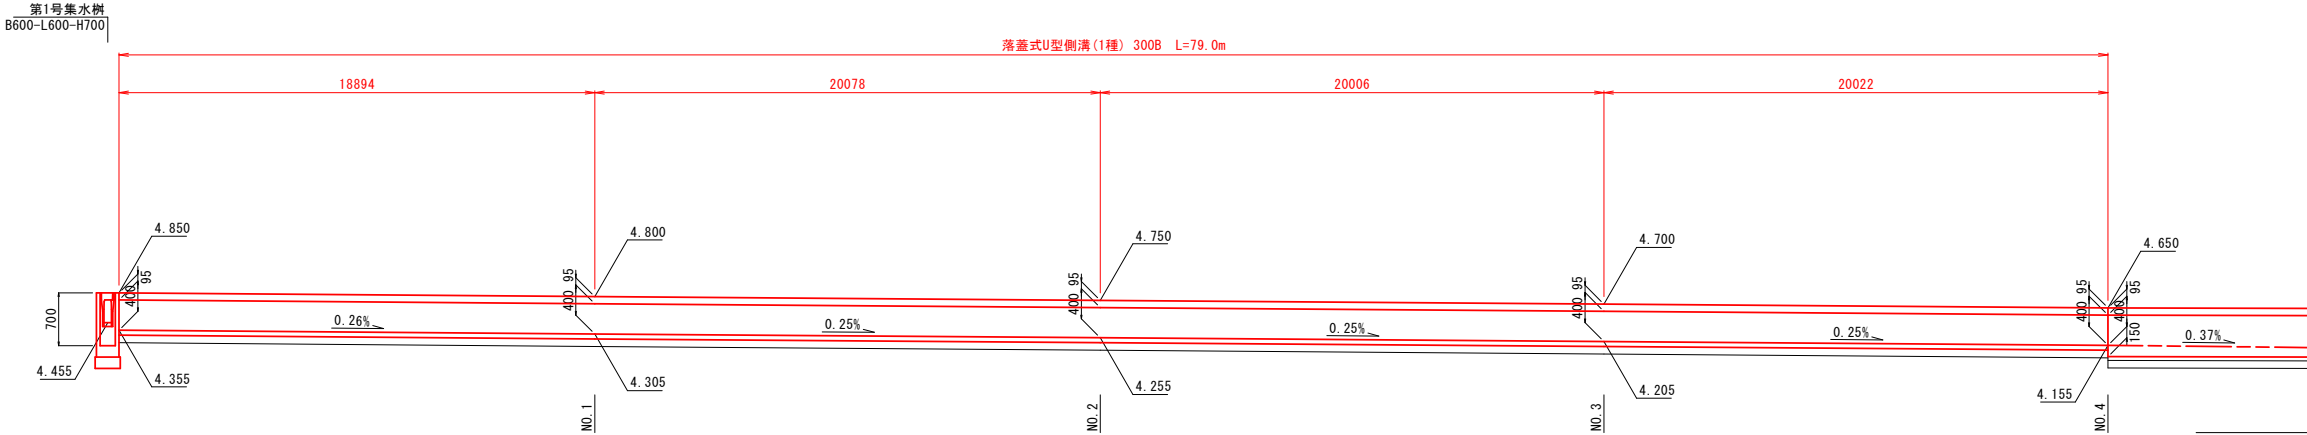

DL=3.000

南(JR)側-2

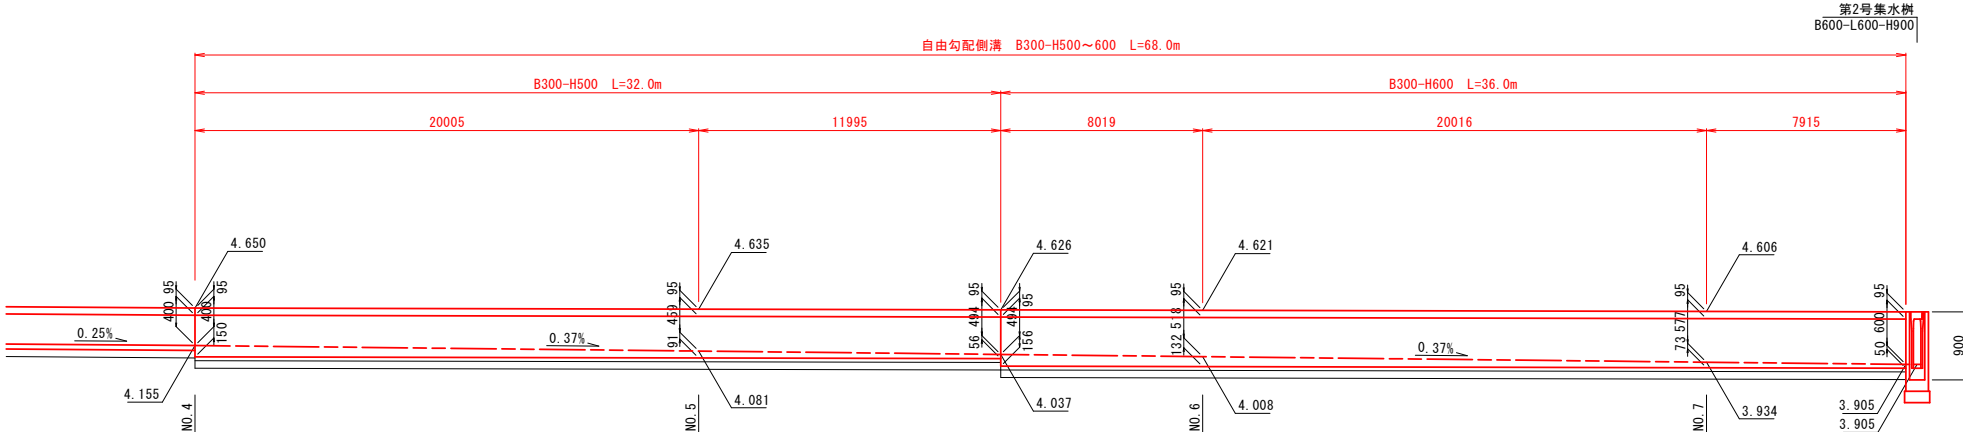

DL=3.000




| | |
|---------------|------------|
| 令和8年度 運動場改修工事 | |
| 工事番号 | 教施第 8-3 号 |
| 学校名 | 八戸工業高等学校 |
| 施行所 | 八戸市江陽一丁目地内 |
| 暗渠排水管計画図 | 縮尺 図 示 |
| 図面番号 | 23 葉中 17 |
| 教育庁 学校施設課 | |
| 青 森 県 | |

暗渠排水管計画図

S=1:300 (A1)
S=1:600 (A3)

暗渠排水管敷設断面図


S=1:10 (A1)
S=1:20 (A3)

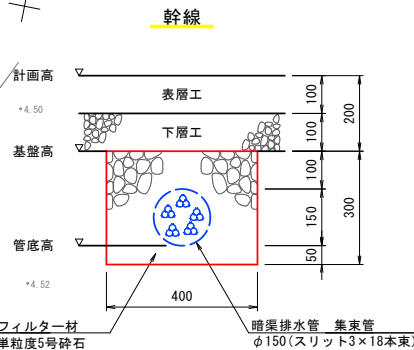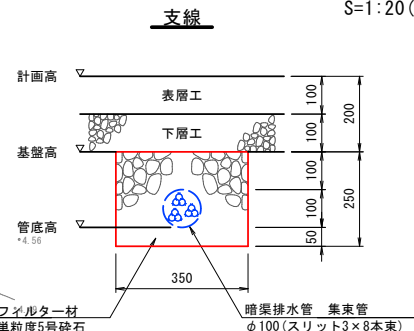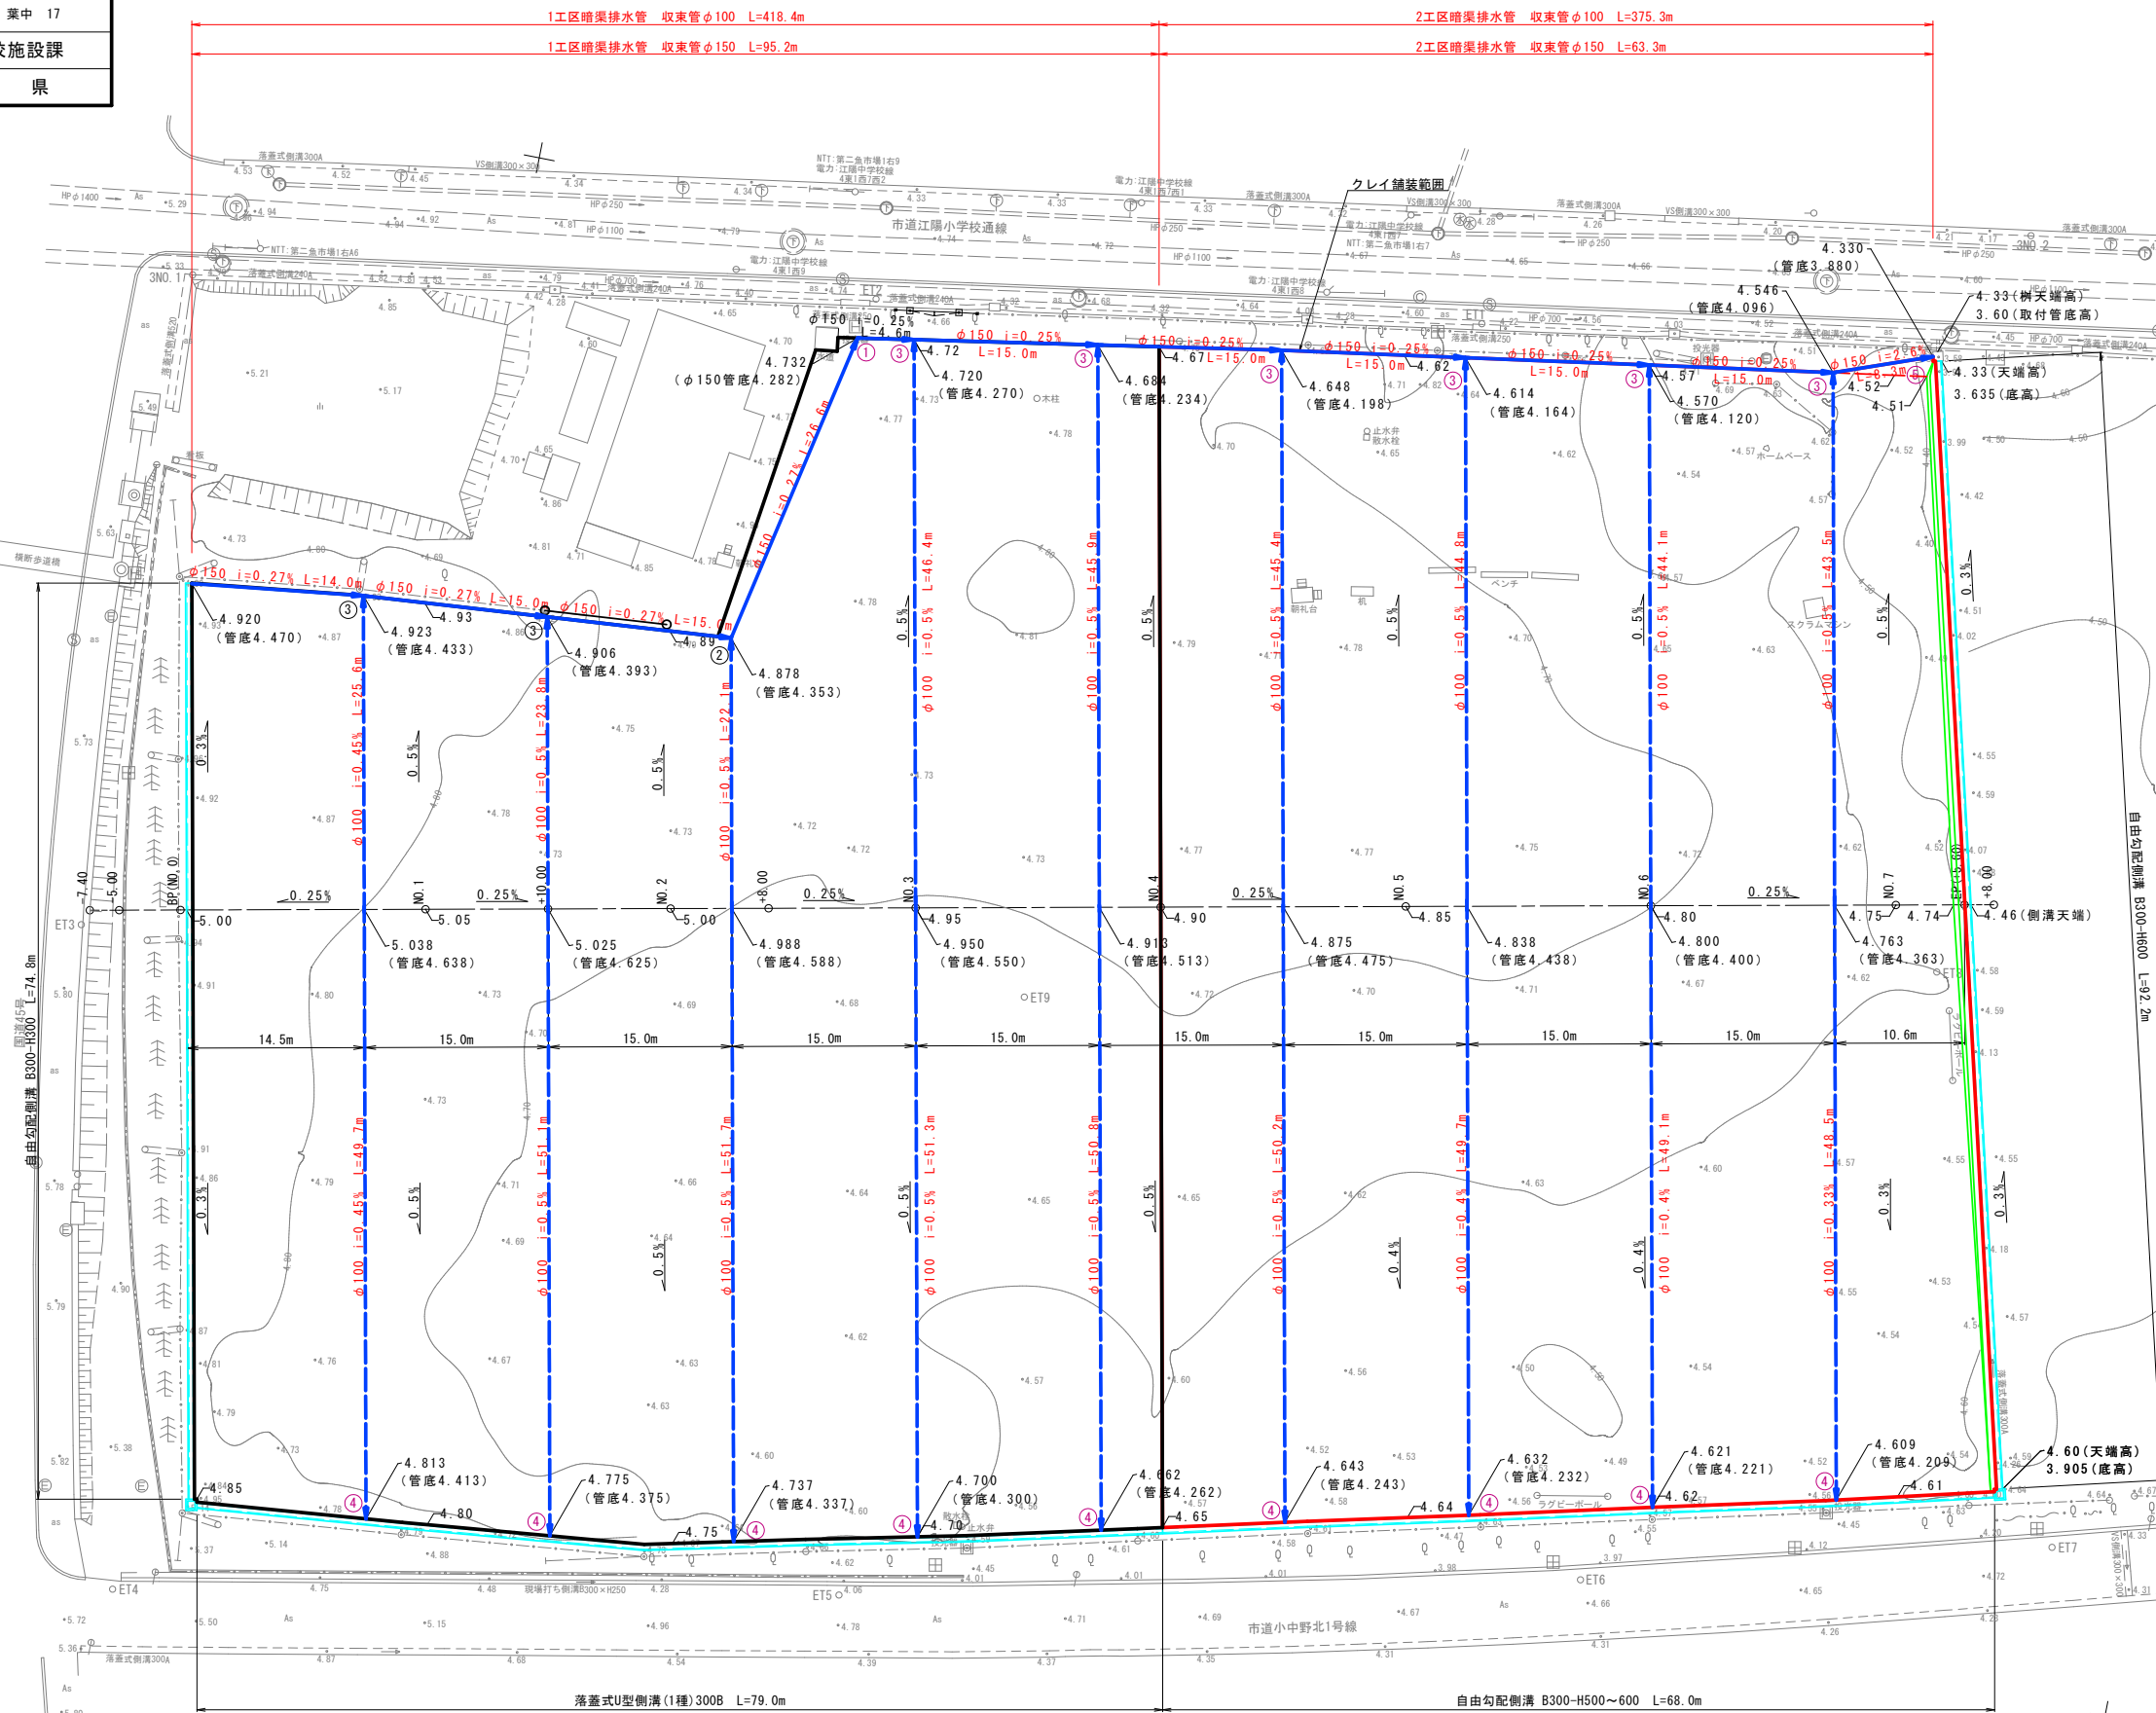

| 凡 例 | |
|-----|------------------------|
| | 暗渠排水管 支線 φ100 |
| | 暗渠排水管 幹線 φ150 |
| ① | 継手 L字管 VU φ150x150 |
| ② | 継手 L字管 VU φ150x150-100 |
| ③ | 継手 T字管 VU φ150x100 |
| ④ | 継手 直管 VU φ100 |
| ⑤ | 継手 直管 VU φ150 |



継手形状図

S=1:10 (A1)
S=1:20 (A3)

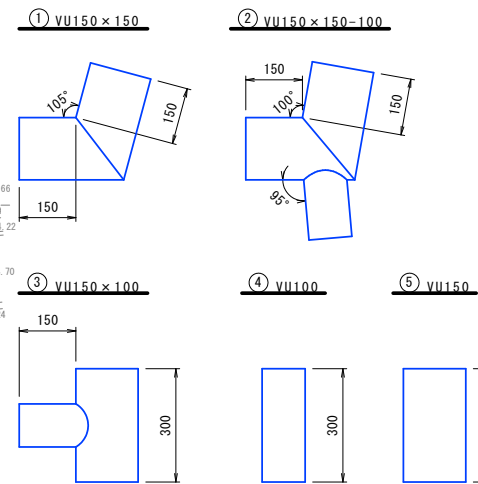

| | | | |
|---------------|------------|-----------|-----|
| 令和8年度 運動場改修工事 | | | |
| 工事番号 | | 教施第 8-3 号 | |
| 学校名 | | 八戸工業高等学校 | |
| 施 行 箇 所 | 八戸市江陽一丁目地内 | | |
| 照明灯構造図 | | 縮 尺 | 図 示 |
| 図面番号 | 23 葉中 18 | | |
| 教育庁 学校施設課 | | | |
| 青 森 県 | | | |


照 明 灯 構 造 図

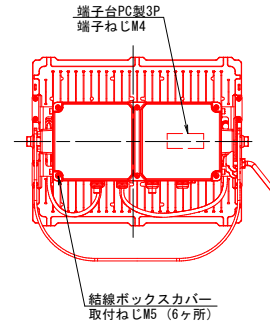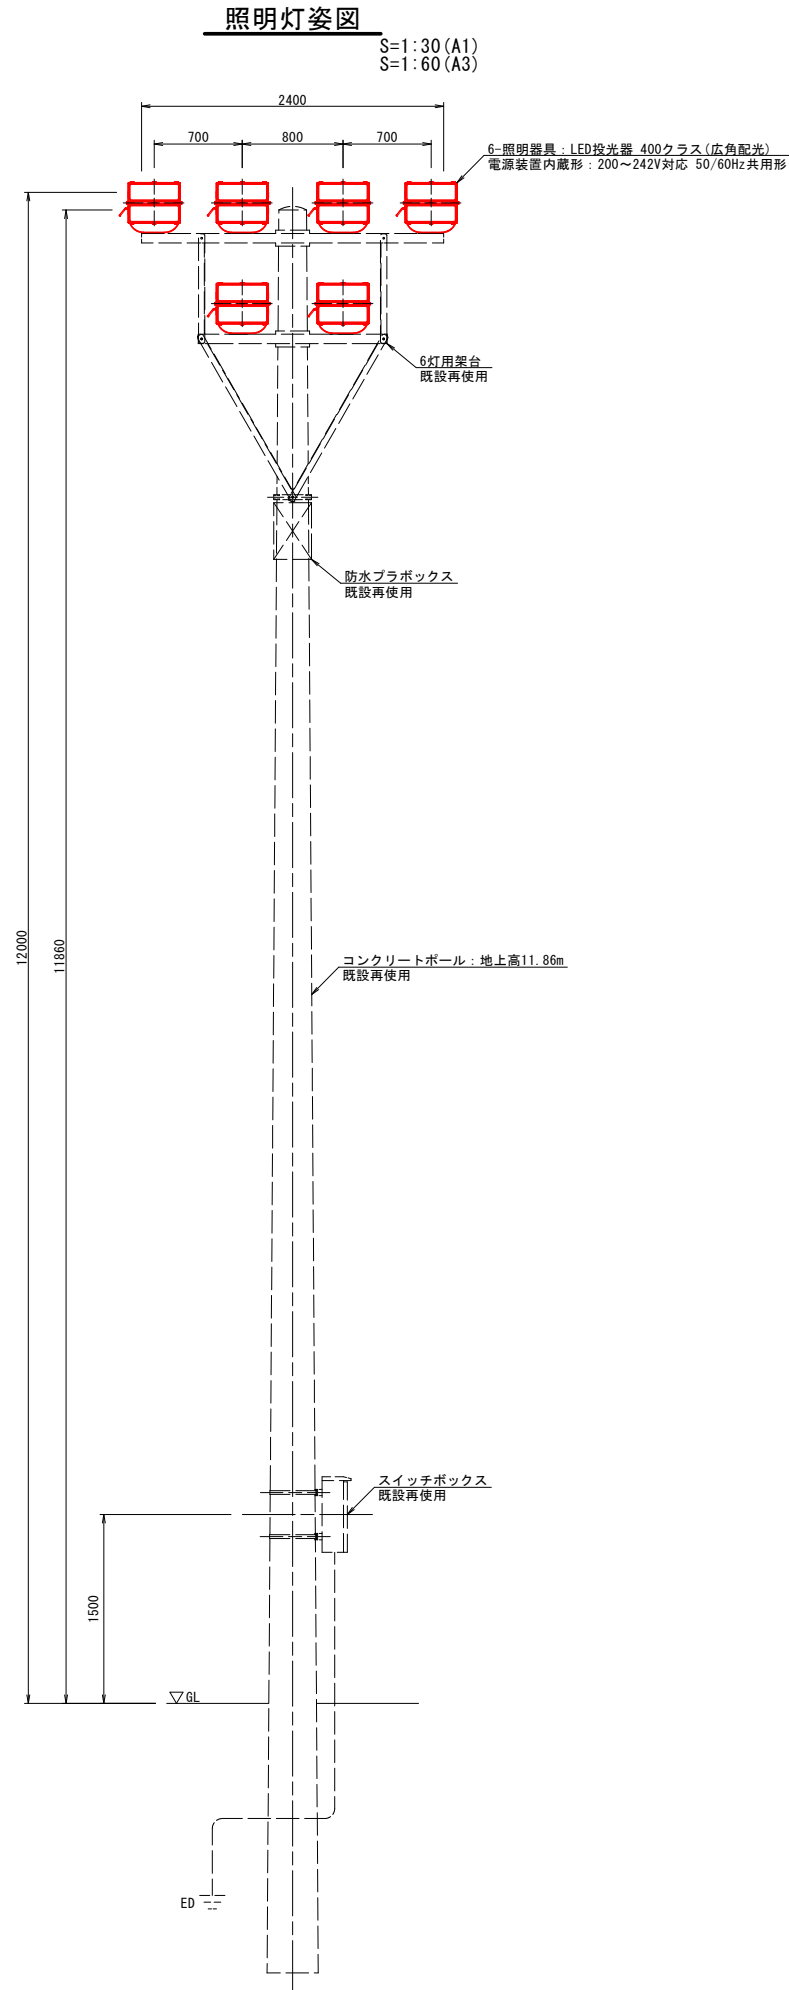

LED投光器姿図

400クラス 広角配光

S=1: 7.5 (A1)
S=1:15 (A3)

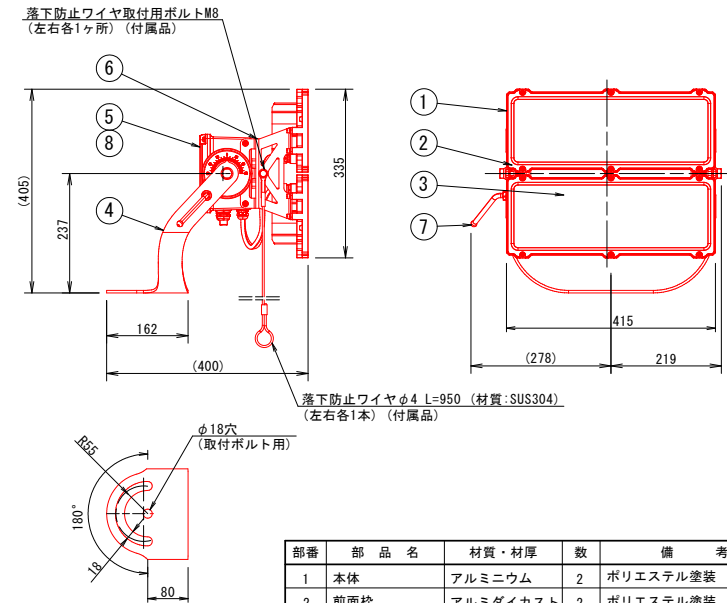

| 部番 | 部 品 名 | 材質・材厚 | 数 | 備 考 |
|----|--------|----------|---|-----------|
| 1 | 本体 | アルミニウム | 2 | ポリエステル塗装 |
| 2 | 前面枠 | アルミダイカスト | 2 | ポリエステル塗装 |
| 3 | 前面カバー | ポリカーボネート | 2 | 透明 黄変防止処理 |
| 4 | アーム | 鋼材 t5.0 | 1 | 溶融亜鉛めっき |
| 5 | 結線ボックス | アルミダイカスト | 1 | ポリエステル塗装 |
| 6 | 固定金具 | ステンレス | 2 | ポリエステル塗装 |
| 7 | ハンドル | ステンレス | 1 | M10 |
| 8 | 電源 | 組立品 | 1 | 専用電源 |

特性表 定格入力電圧：AC200V-254V



| 入力電圧 (V) | 周波数 (Hz) | 点灯状態 | 入力電流 (A) | | | 消費電力 (W) | | |
|----------|----------|------|-----------------------|------------------------|--------------|-----------------------|------------------------|--------------|
| | | | 点灯初期時 経過時 (最小時) | 点灯4万時間 経過時 (最大時) | 点灯4万時間 平均 | 点灯初期時 経過時 (最小時) | 点灯4万時間 経過時 (最大時) | 点灯4万時間 平均 |
| 200 | 50/60 | 全光 | 1.93 | 2.20 | 2.07 | 376 | 429 | 403 |
| 254 | | | 1.55 | 1.76 | 1.66 | 375 | 427 | 401 |

| | |
|---------------|-----------------------------|
| 令和8年度 運動場改修工事 | |
| 工事番号 | 教施第 8-3 号 |
| 学校名 | 八戸工業高等学校 |
| 施行所 | 八戸市江陽一丁目地内 |
| 照度分布図 | 縮尺 1:300 (A1) 1:600 (A3) |
| 図面番号 | 23 葉中 19 |
| 教育庁 学校施設課 | |
| 青 森 県 | |

照度分布図

〔校庭(運動場)照明〕

S=1:300 (A1)
S=1:600 (A3)

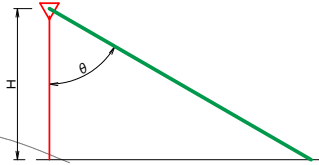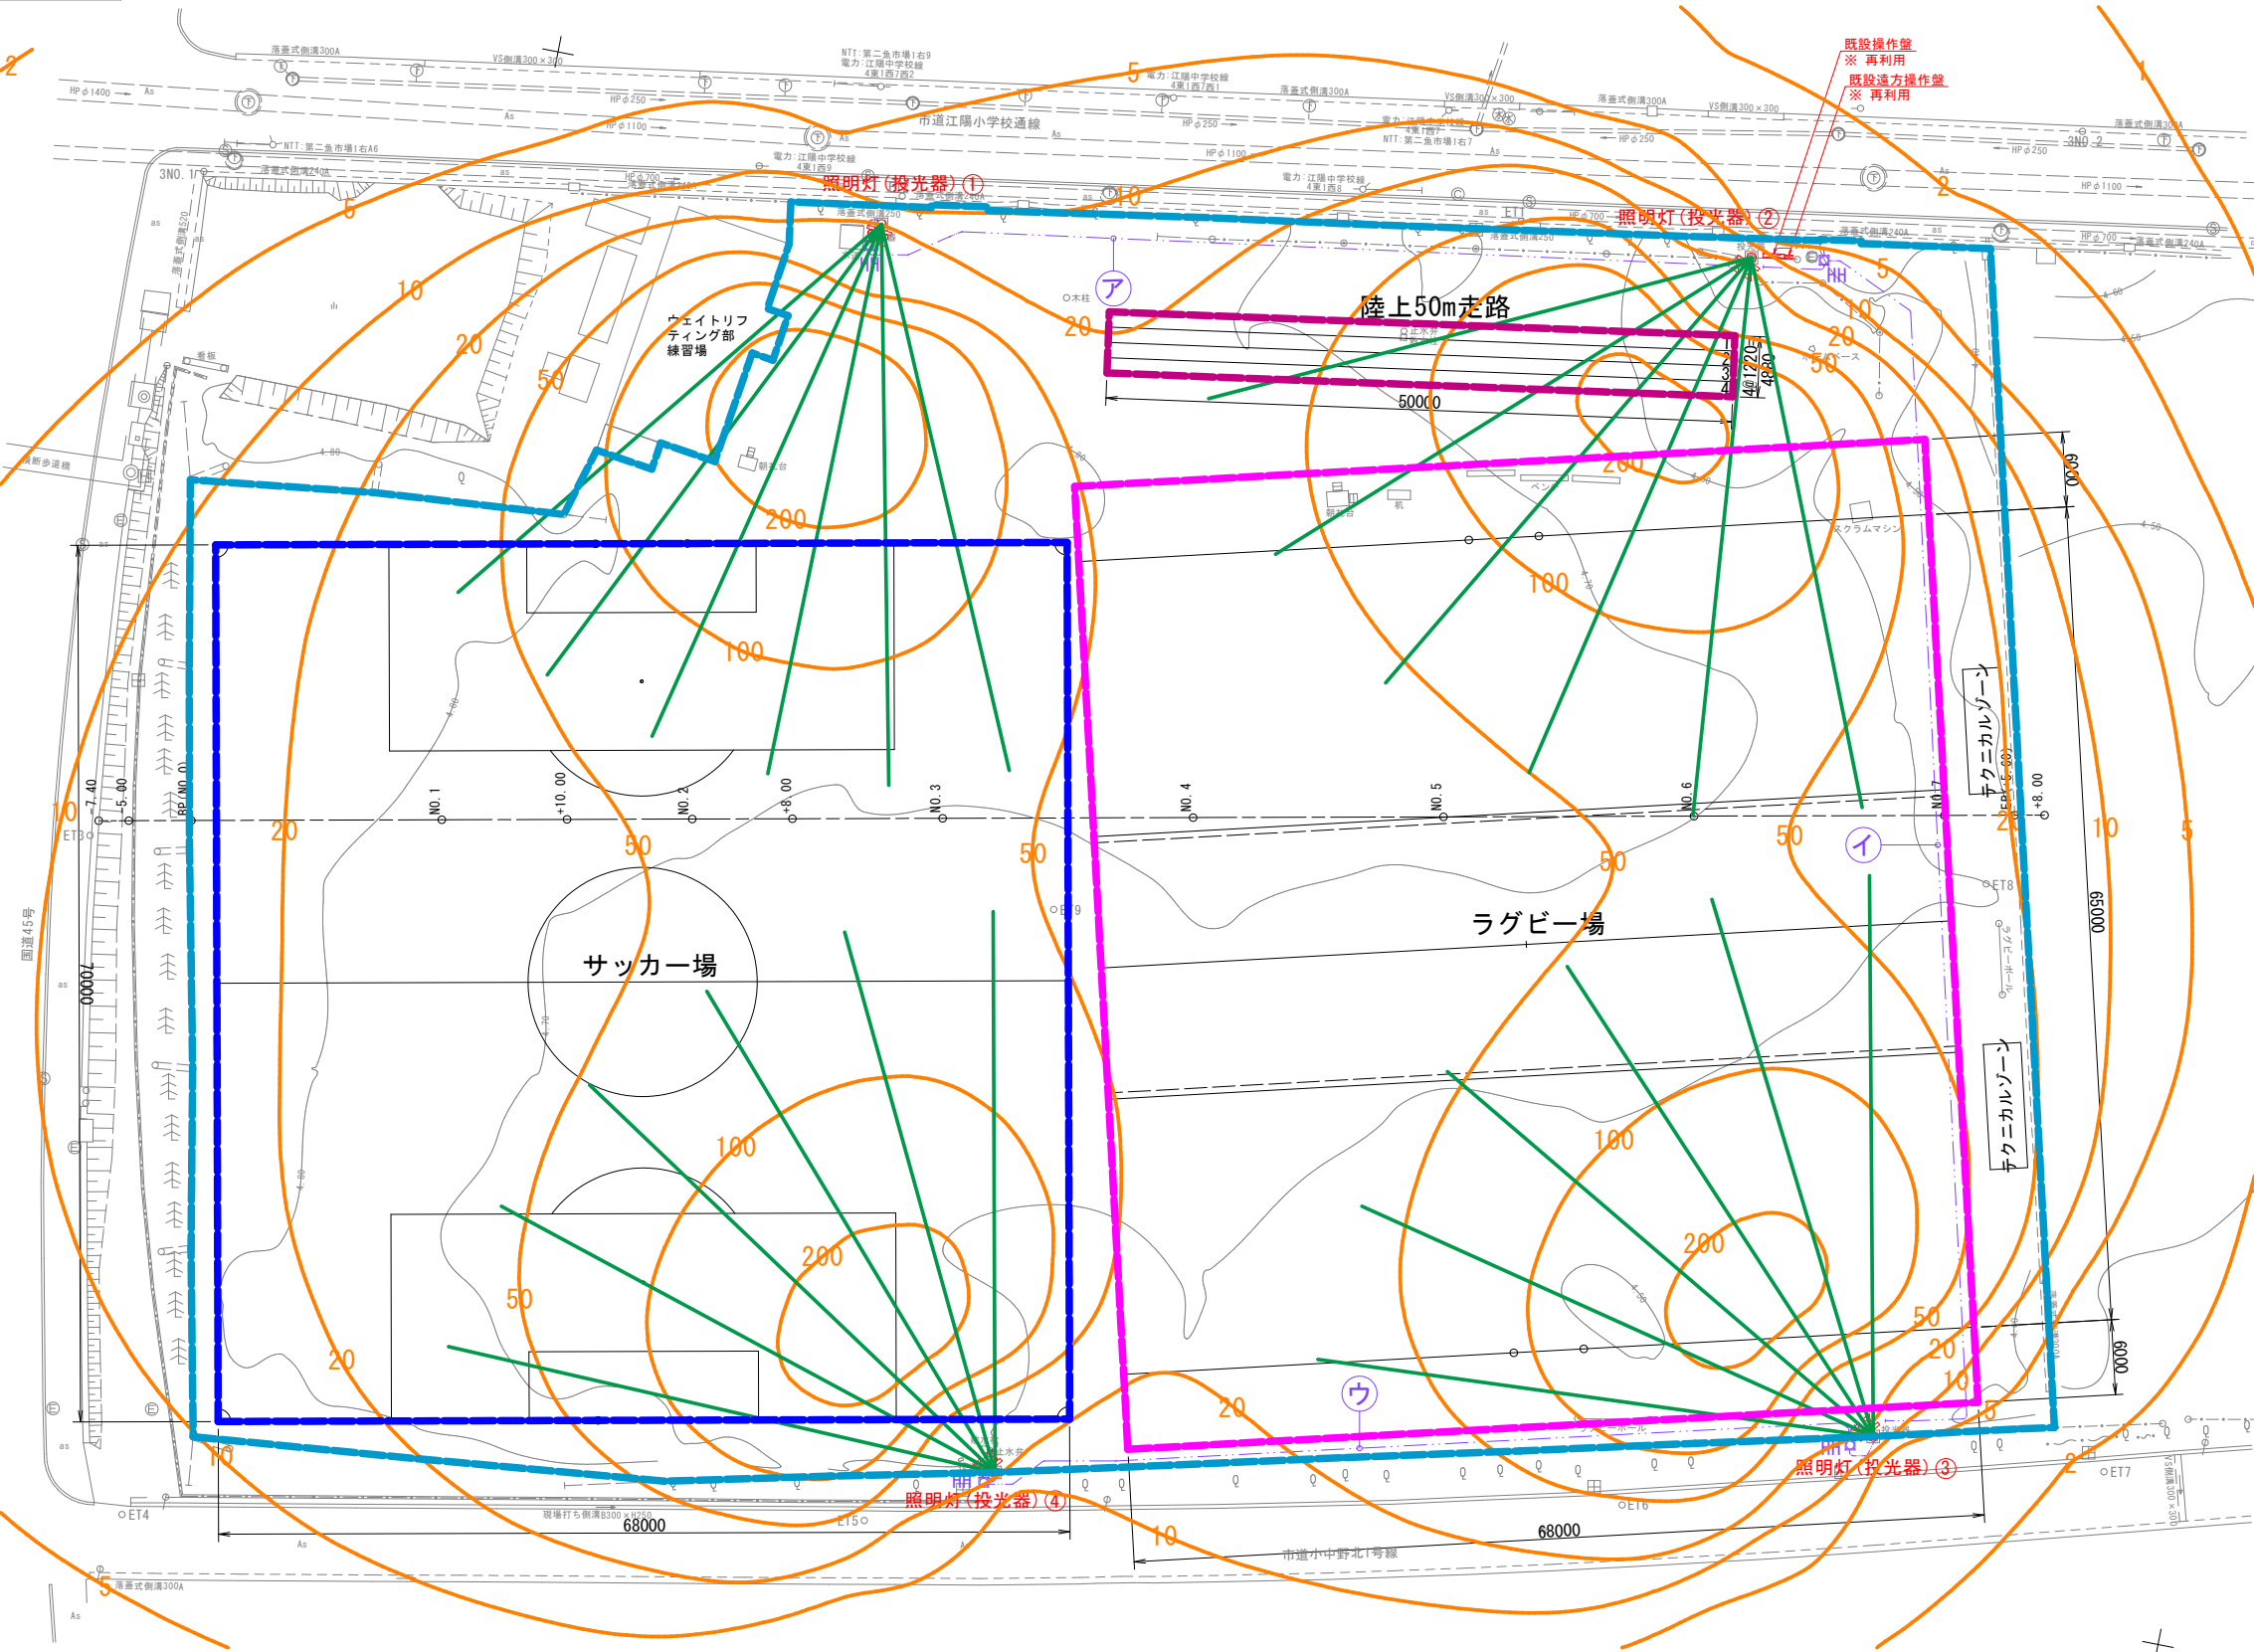

凡 例

| | |
|-------|-----------|
| 記 号 | |
| 姿 図 | |
| 照明器具 | 広角配光 |
| 光 源 | 昼白色LED |
| 定格光束 | 78,600 lm |
| 保 守 率 | 0.81 |
| 灯 高 | 12.0 m |
| 取付角度 | 75° |
| 台 数 | 24 台 |

平均照度及び範囲

| 平均照度範囲 | 維持平均照度 |
|------------|----------|
| 校庭 内 | 68.7 lx |
| サッカー場 内 | 68.5 lx |
| ラグビー場 内 | 68.8 lx |
| 陸上50m走路 内 | 103.2 lx |

注 記

- 曲線上の数値は、維持水平面照度を示す。 単位：lx
- 計算面は水平とし、建物等の影響は考慮しないものとする。


| | |
|----|--------------------------------|
| ア | 既設配線(既設配管)：CV22° -3C (FEP50) |
| イ | 既設配線(既設配管)：CV38° -3C×2 (FEP65) |
| ウ | 既設配線(既設配管)：CV38° -3C (FEP50) |
| HH | 既設ハンドホール |

※1 図中に示す運動場の地中に埋設されている配線・配管は想定位置であるため、施工時に誤掘して埋設位置・深さを確認すること。
※2 既設配線・配管・ハンドホールは再利用する。

| | |
|---------------|---------------------------|
| 令和8年度 運動場改修工事 | |
| 工事番号 | 教施第 8-3 号 |
| 学校名 | 八戸工業高等学校 |
| 施行所 | 八戸市江陽一丁目地内 |
| 構造物撤去工平面図 | 縮尺 1:300(A1) 1:600(A3) |
| 図面番号 | 23 葉中 20 |
| 教育庁 学校施設課 | |
| 青 森 県 | |

構造物撤去工平面図

S=1:300(A1)
S=1:600(A3)

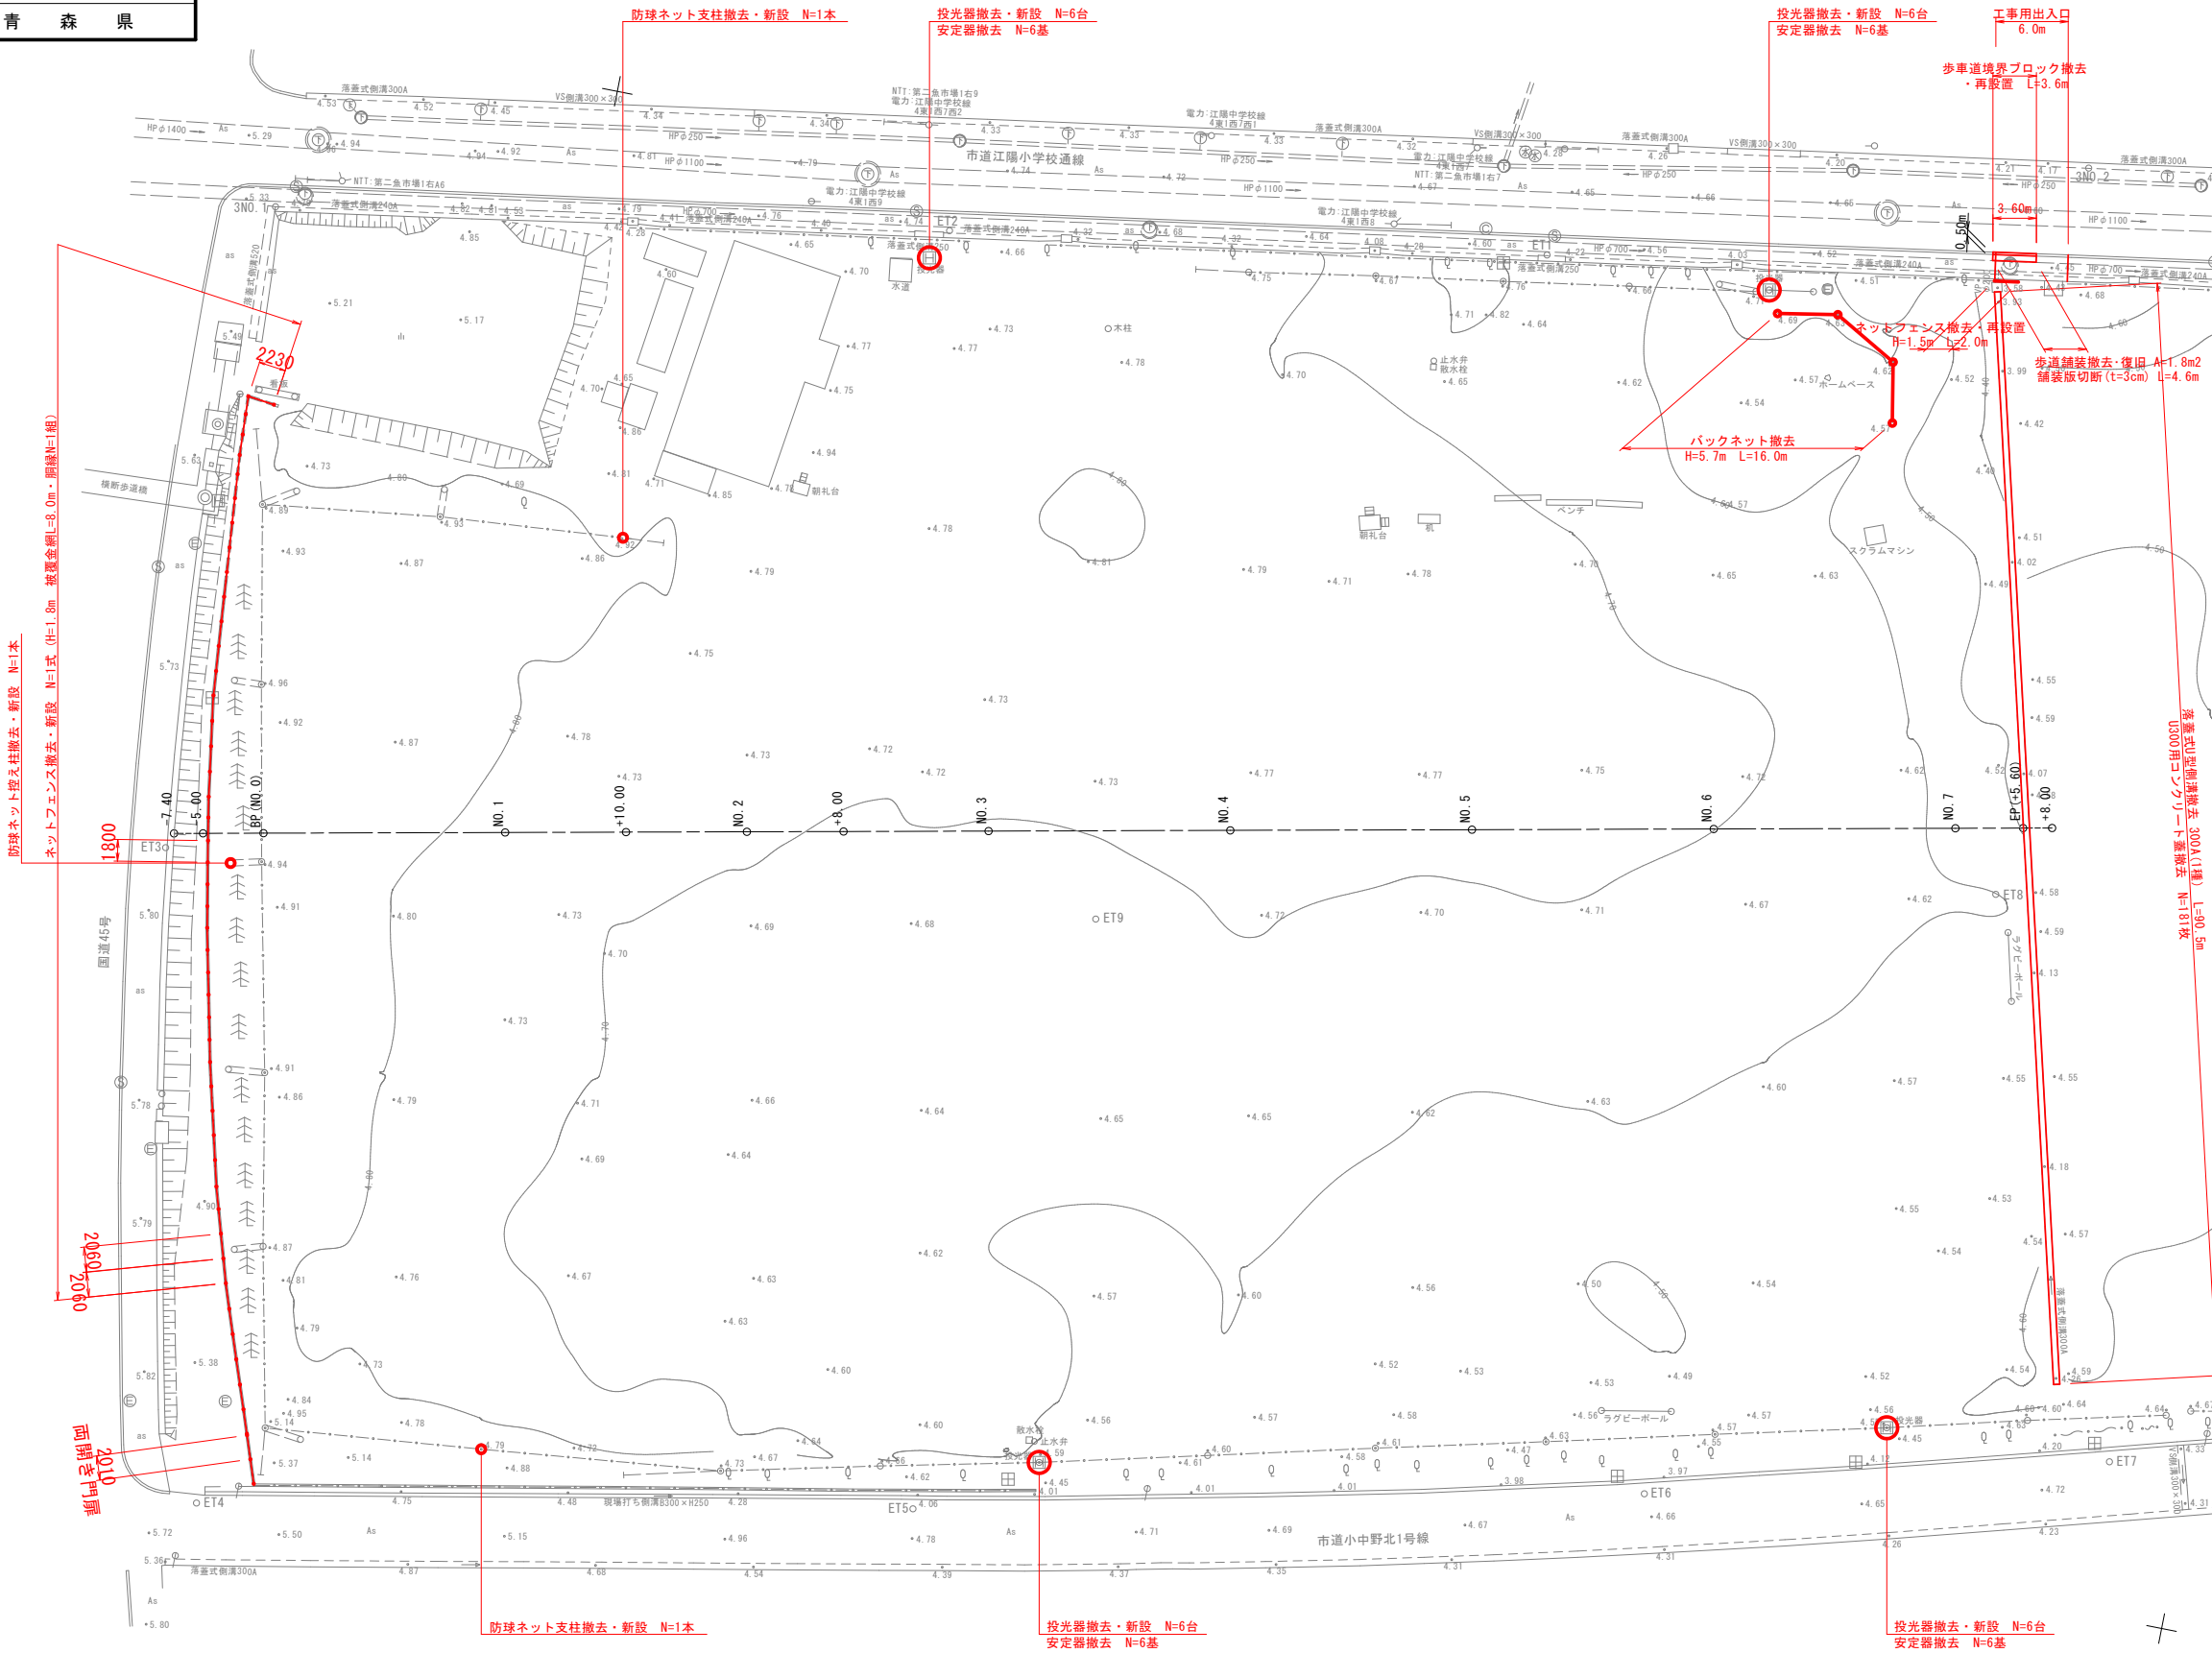


| | |
|---------------|------------|
| 令和8年度 運動場改修工事 | |
| 工事番号 | 教施第 8-3 号 |
| 学校名 | 八戸工業高等学校 |
| 施行所 | 八戸市江陽一丁目地内 |
| 構造物撤去工構造図 | 縮尺 図 示 |
| 図面番号 | 23 葉中 21 |
| 教育庁 学校施設課 | |
| 青 森 県 | |

構造物撤去工構造図


落蓋式U型側溝(1種)300A
撤去・処分

S=1:20 (A1)
S=1:40 (A3)

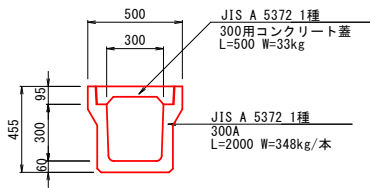


歩車道境界ブロック(C種)
撤去・再設置

S=1:20 (A1)
S=1:40 (A3)

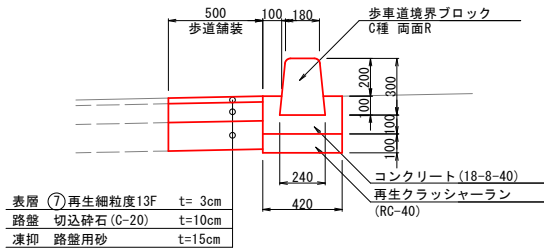



歩車道境界ブロック正面図
撤去・再設置

S=1:20 (A1)
S=1:40 (A3)

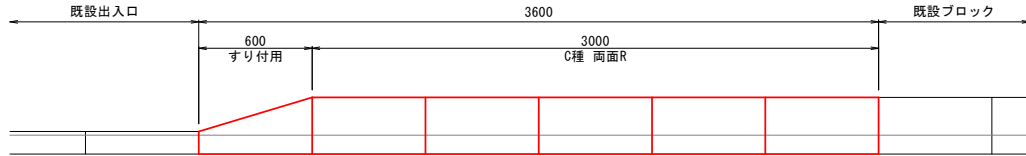


バックネット
撤去・処分

S=1: 50 (A1)
S=1:100 (A3)

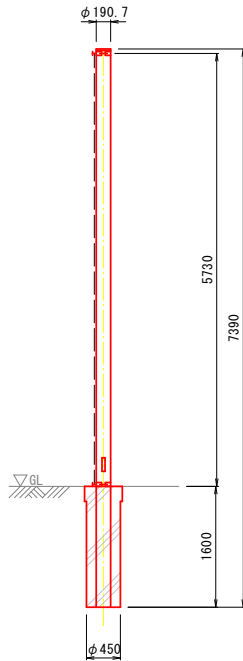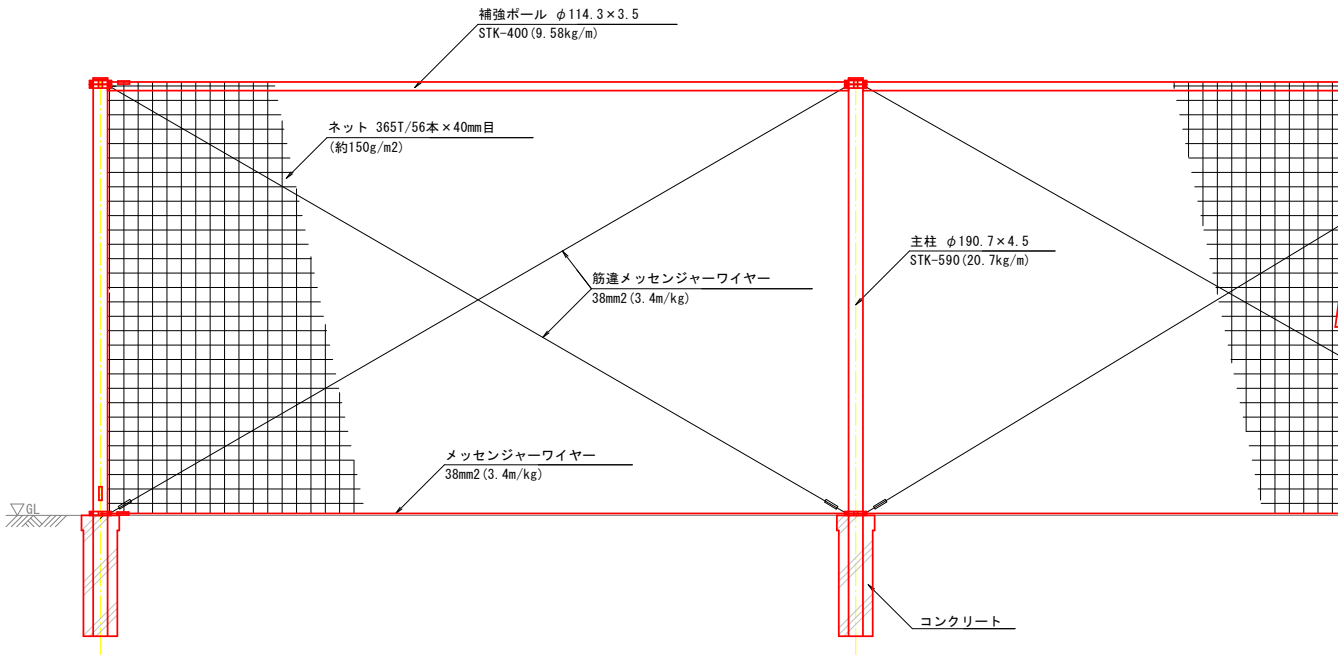


防球ネットコンクリートポール
撤去・処分

S=1: 50 (A1)
S=1:100 (A3)

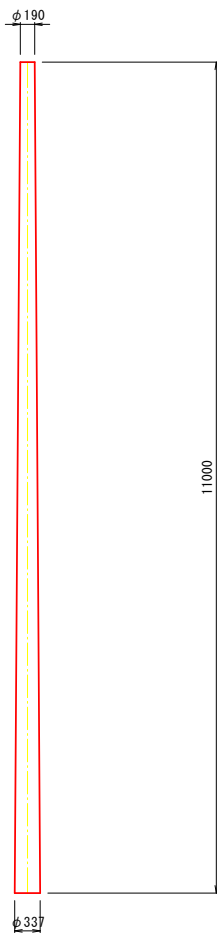

バックネット割付図

S=1: 50 (A1)
S=1:100 (A3)

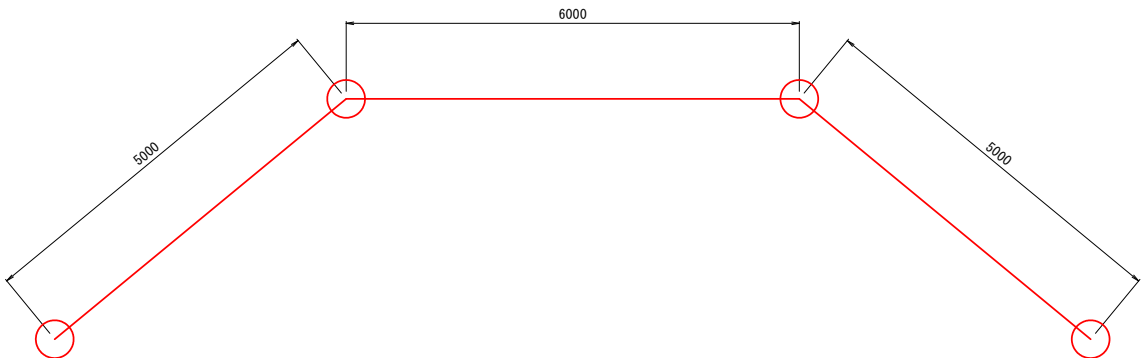

| | |
|---------------|---------------------------|
| 令和8年度 運動場改修工事 | |
| 工事番号 | 教施第 8-3 号 |
| 学校名 | 八戸工業高等学校 |
| 施行所 | 八戸市江陽一丁目地内 |
| 仮設計画平面図 | 縮尺 1:300(A1) 1:600(A3) |
| 図面番号 | 23 葉中 22 |
| 教育庁 学校施設課 | |
| 青 森 県 | |


仮設計画平面図

S=1:300(A1)
S=1:600(A3)


中型トラック車両諸元
(単位: m)

S=1:300(A1)
S=1:600(A3)

中型トラック平面図

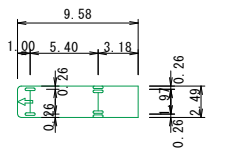


コンクリートポール積載平面図

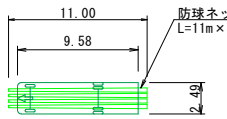


| 車両諸元 | | 長さ | 幅 | 高さ | 前端 オーバ ハング | 軸距 | 後端 オーバ ハング | 最小 回転 半径 |
|------------------|--|-------|-------|-------|------------------|-------|------------------|----------------|
| 設計車両 | | 9.58m | 2.49m | 3.80m | 1.00m | 5.40m | 3.18m | 9.00m |
| 中型トラック9t積みクレーン付き | | | | | | | | |

※車両諸元: 中型トラック9t積みクレーン付きに準拠している。

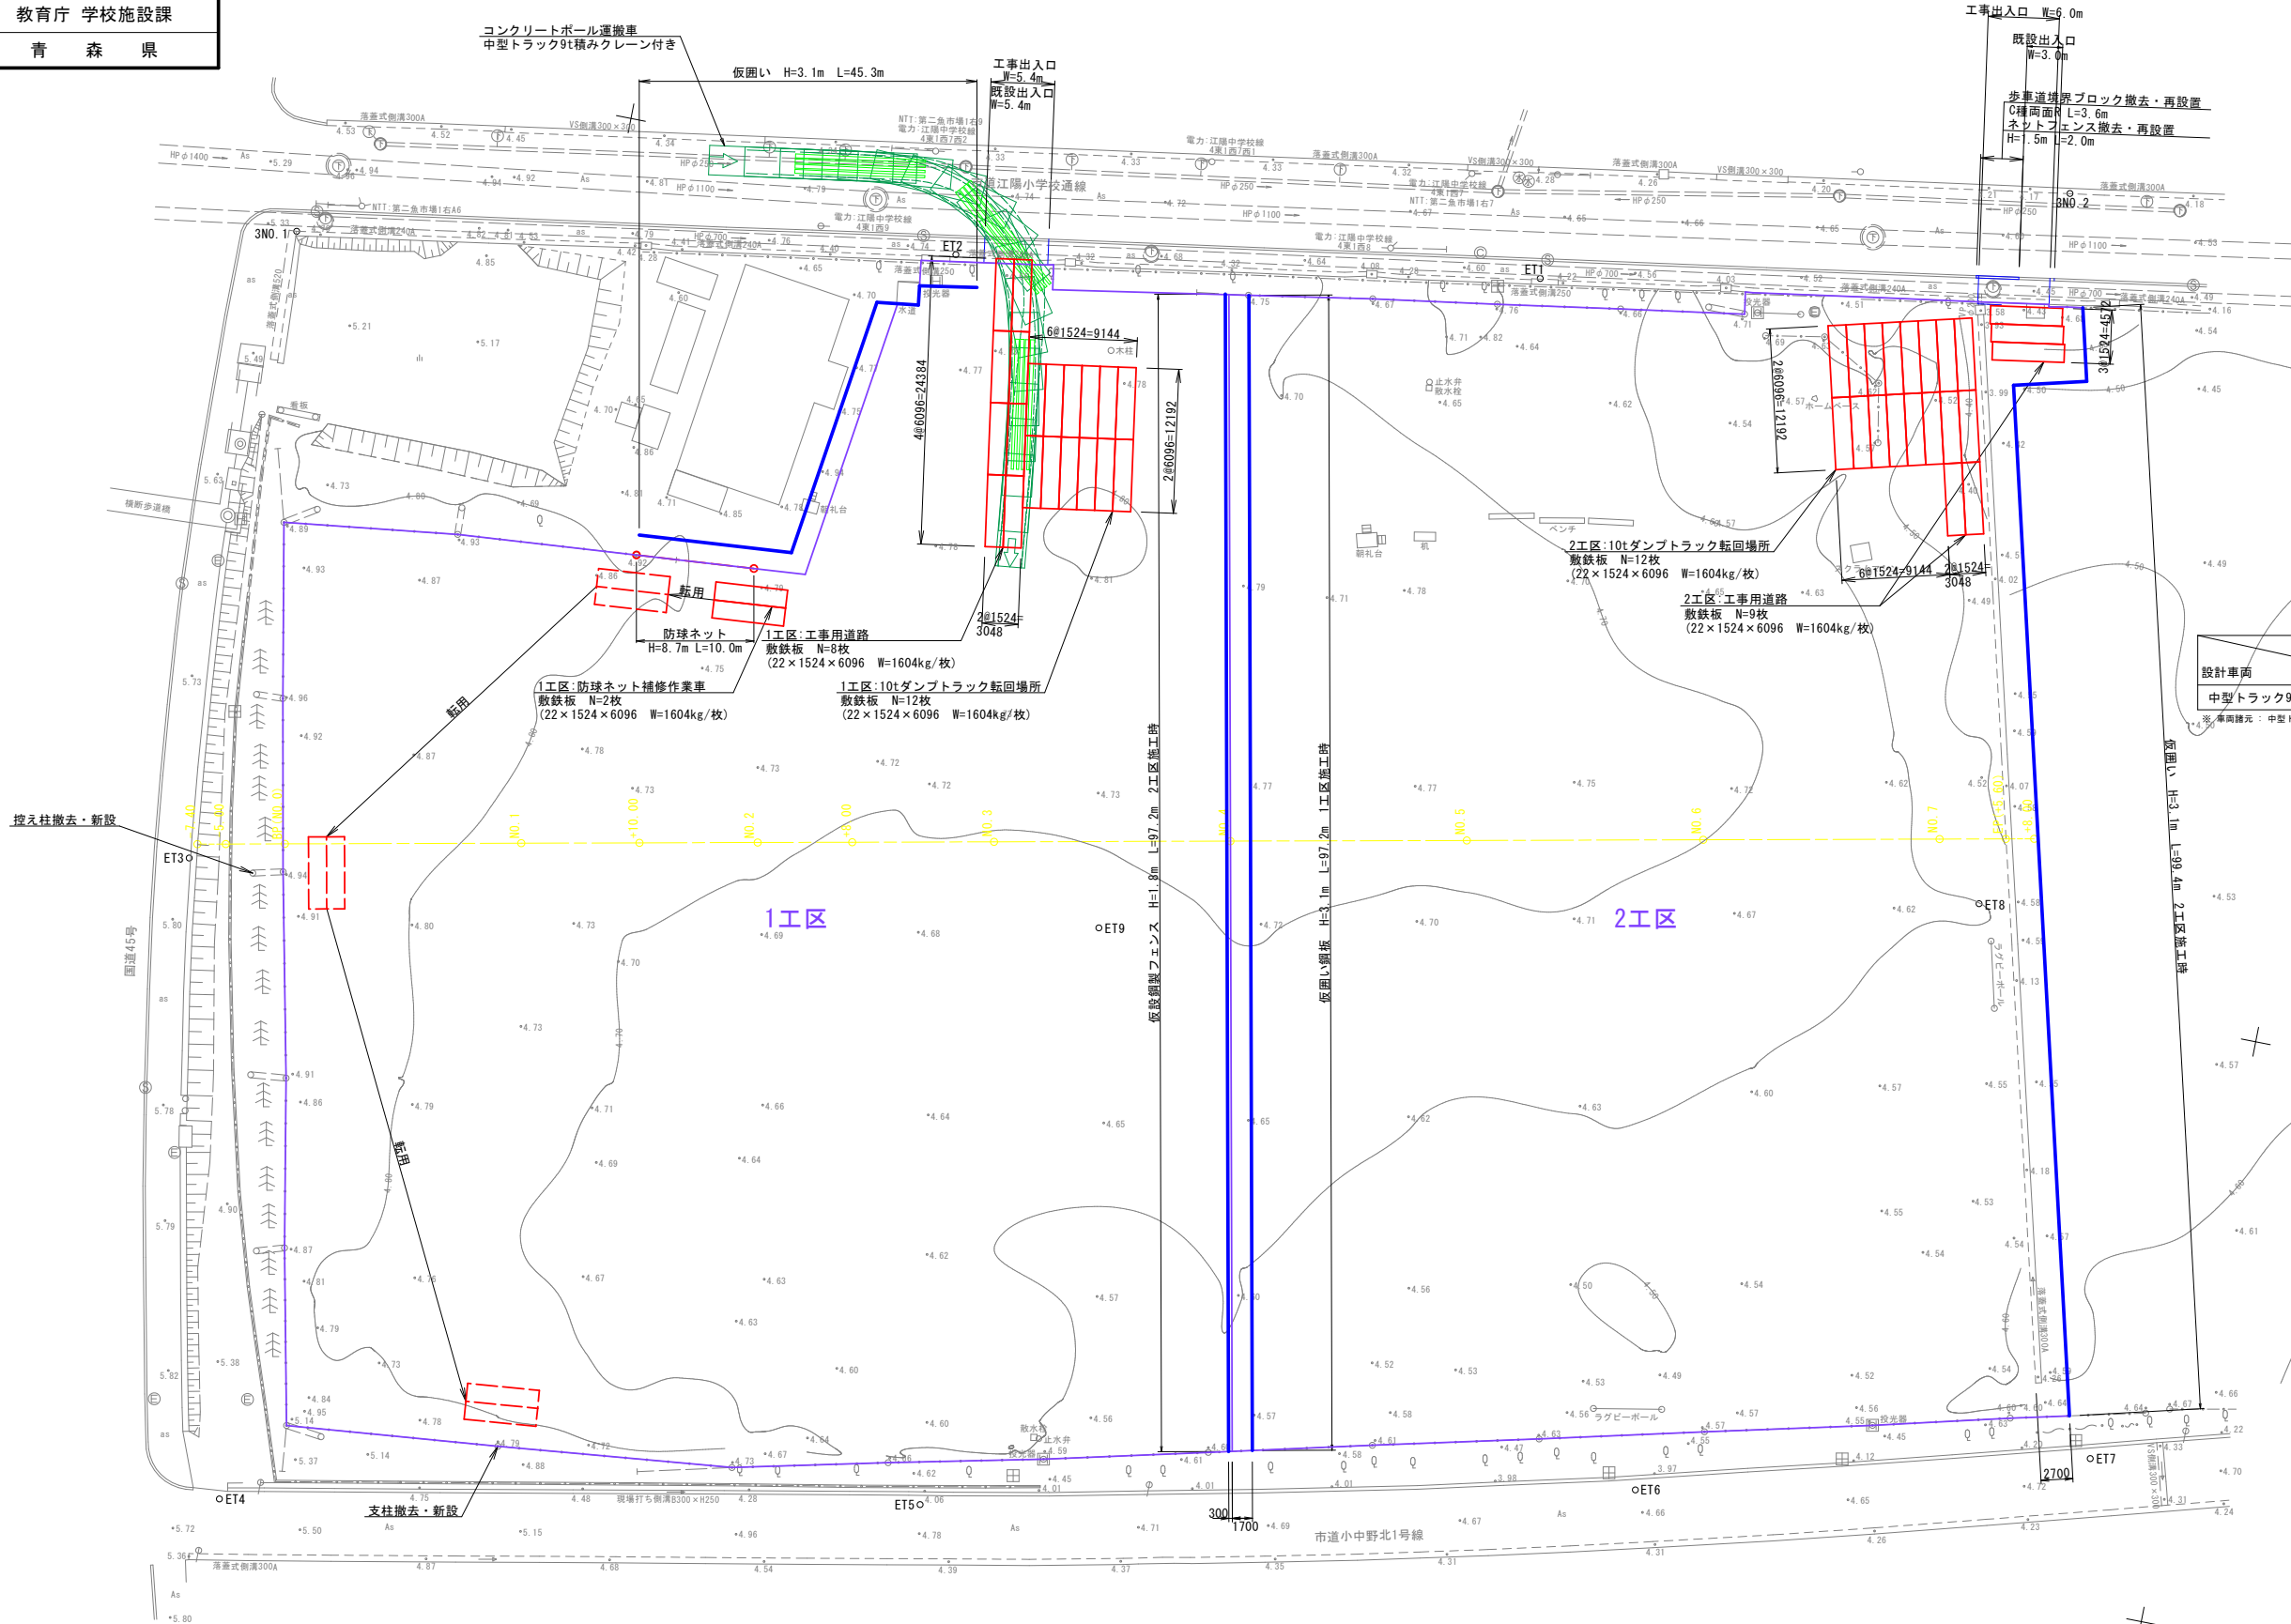


| | | | |
|---------------|------------|-----------|-----|
| 令和8年度 運動場改修工事 | | | |
| 工事番号 | | 教施第 8-3 号 | |
| 学校名 | | 八戸工業高等学校 | |
| 施 行 箇 所 | 八戸市江陽一丁目地内 | | |
| 仮設計画構造図 | | 縮 尺 | 図 示 |
| 図面番号 | 23 葉中 23 | | |
| 教育庁 学校施設課 | | | |
| 青 森 県 | | | |

正面図

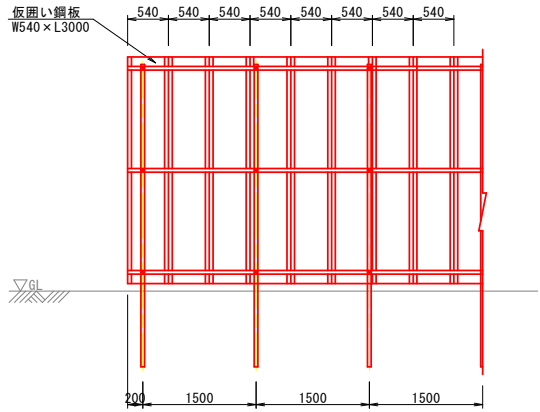

側面図

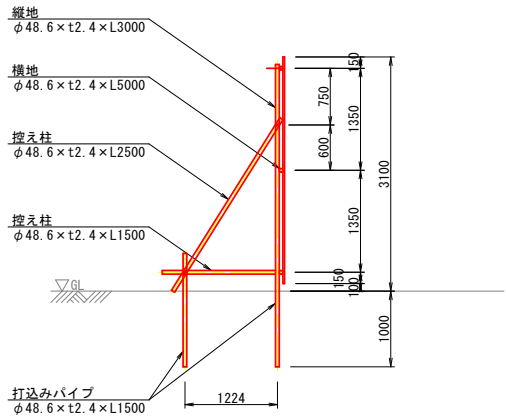


仮設計画構造図

仮囲い鋼板構造図

S=1: 50 (A1)
S=1: 100 (A3)


配置断面図

(2工区: 中学校運動場隣接部)

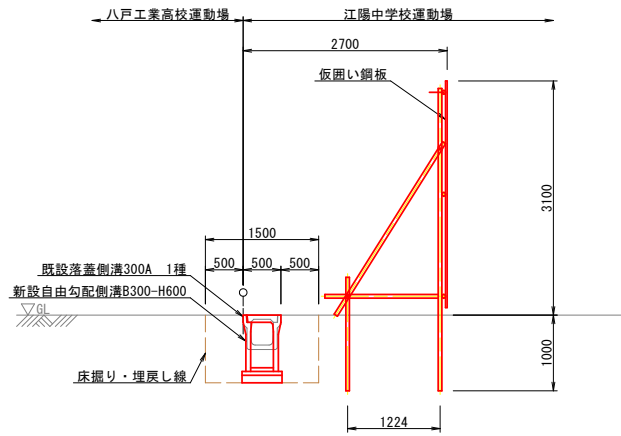

配置断面図

(1工区境界部1工区施工時)

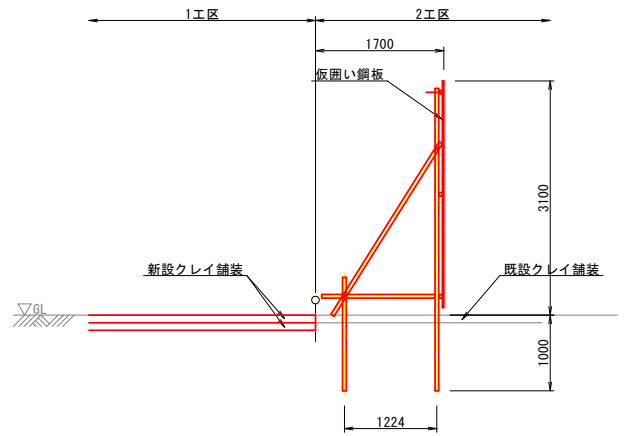

クレイ舗装混合ヤード平面図

S=1: 200 (A1)
S=1: 400 (A3)

