



令和 8 年度 海岸メンテナンス 業務委託 地質調査			
業務番号	機海メ委 第	6-1	号
路線名	大泊海岸		
委託箇所	青森県東津軽郡今別町 地内 大字山崎		
位置	図	縮尺	-
図面番号	-	葉中	-
東青県土整備事務所			
青 森 県			

位置図



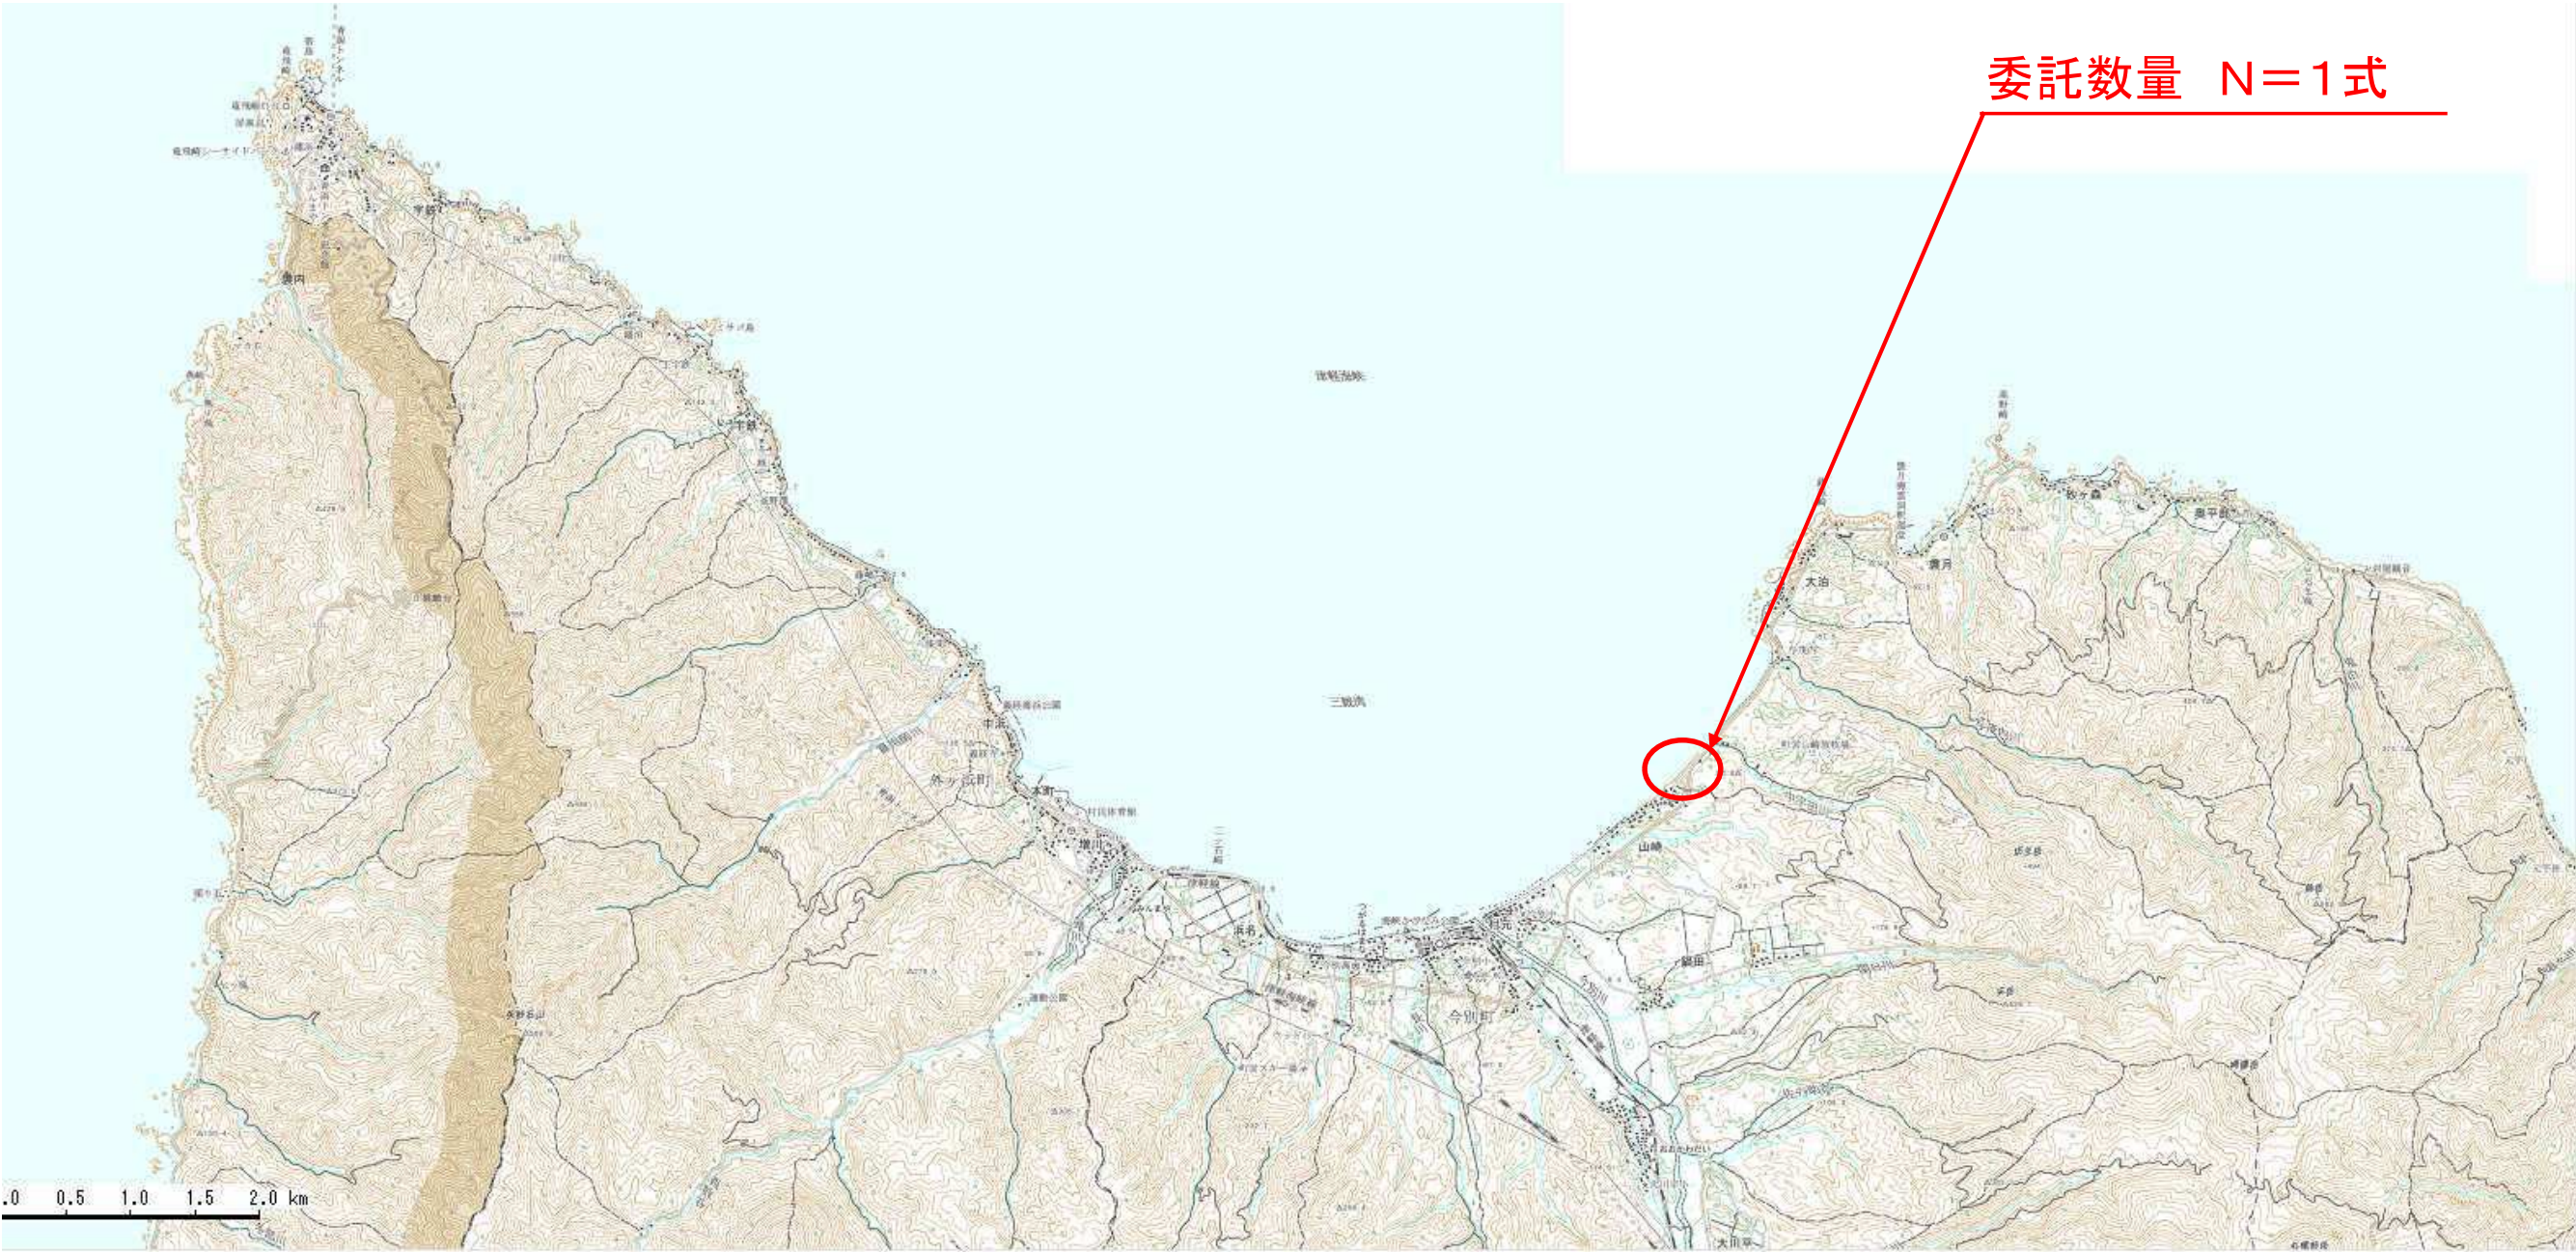

令和8年度海岸メンテナンス地質調査業務委託	
業務番号	繰海メ委 第 6-1 号
路線名 河川名	大泊海岸
施工箇所	東津軽郡今別町 大字山崎地内
平面図	縮尺 1:2000
図面番号	1 葉中 1
東青県土整備事務所	
青 森 県	

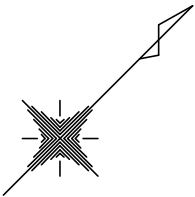

三厩湾

土質ボーリング（砂・砂質土） 6m  
土質ボーリング（粘性土・シルト） 3m  
岩盤ボーリング（軟岩） 6m  
標準貫入試験 N=1式

