




令和8年度 運動場等改修工事	
工事番号	教施 第 8-4 号
学 校 名	黒石養護学校
施工箇所	黒石市あけの町 地内
計画平面図	縮尺 1:500
図面番号	35 葉中 1
教育庁学校施設課	
青 森 県	


計 画 平 面 図 S=1:500

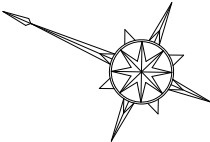

舗装面積数量表 (m2)				
凡 例	種 別	グラウンド	外構	中庭
山	As舗装 A		4527.8	
	As舗装 B		7643.8	
	砂利舗装		856.4	
	土砂	5189.0	459.3	136.2
	人工芝			1011.6
山	芝生	8199.7		
	クレイ舗装	1462.4		
	花壇			55.4



駐車ます一覧表		
対象車両	寸法	台数
小型乗用車	5.00m	117
	小型乗用車 駐ります	
普通乗用車	6.00m	56
	普通乗用車 駐ります	

凡 例	記 号	名 称
	○	基準点
	□	K値
	⊙	ボーリング
	As	As舗装
	ε	砂利
	(駐)	駐車場
	→	真横道路
	→	側溝 U字溝有蓋
	→	側溝 U字溝有蓋
	→	側溝 U字溝有蓋 (グレーティング)
	→	側溝地下部
	→	接合部
	→	建物
	→	たたき
	→	電力柱
	→	電柱
	→	支線
	→	マンホール (下水)
	→	マンホール (電気)
	→	マンホール (未分類)
	→	水通弁
	→	雨水弁
	→	汚水弁
	→	排水弁
	→	止水弁
	→	蛇口
	→	量水器
	→	散水栓
	→	水通メーター
	→	耐震補強
	→	防火水槽
	→	埋設機
	→	消火栓
	→	カーブミラー
	→	防犯灯
	→	照明灯
	→	法面
	→	ネットフェンス
	→	芝地
	→	園庭
	→	荒地
	→	独立樹 (広葉樹)
	→	独立樹 (針葉樹)
	→	境界杭
	→	ブロック塀
	→	コンクリート舗装
	→	ブロック舗装
	→	流水方向
	→	標高
	→	標高 側溝天端
	→	標高 側溝底

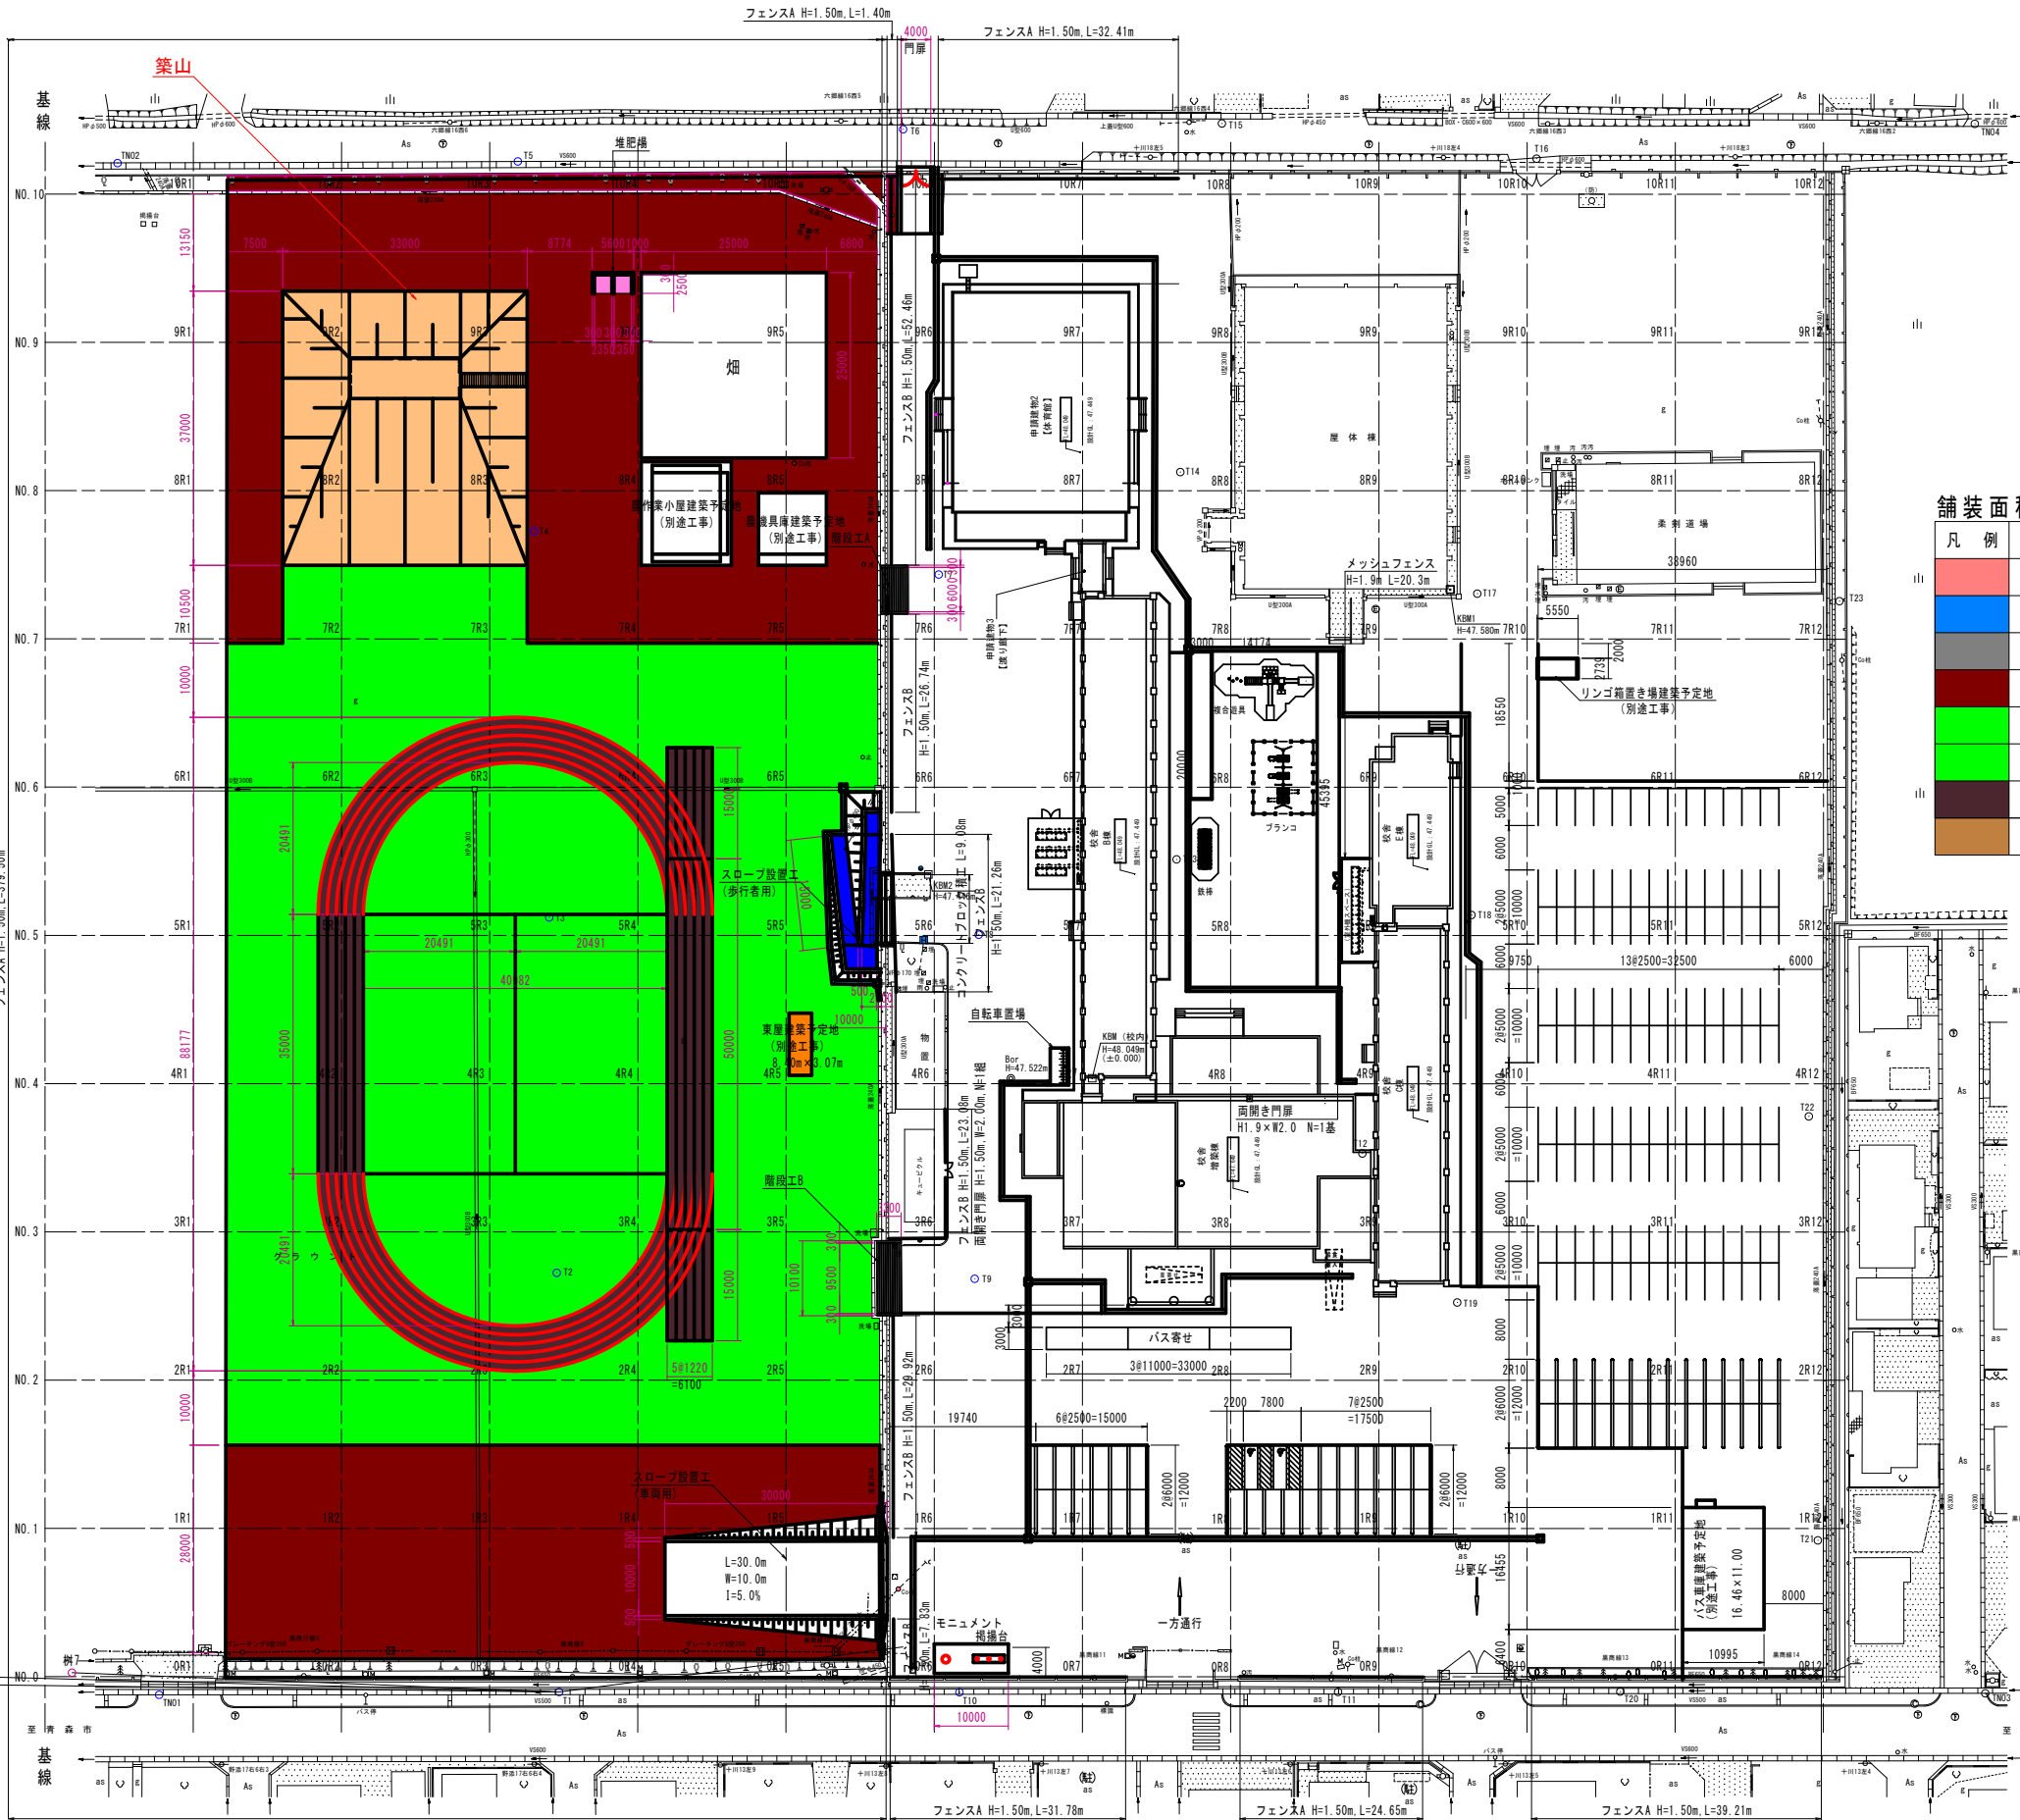

令和8年度 運動場等改修工事	
工事番号	教施 第 8-4 号
学 校 名	黒石養護学校
施工箇所	黒石市あけぼの町 地内
計画平面図	縮尺 1:500
図面番号	35 葉中 2
教育庁学校施設課	
青 森 県	


造成平面图 S=1:500

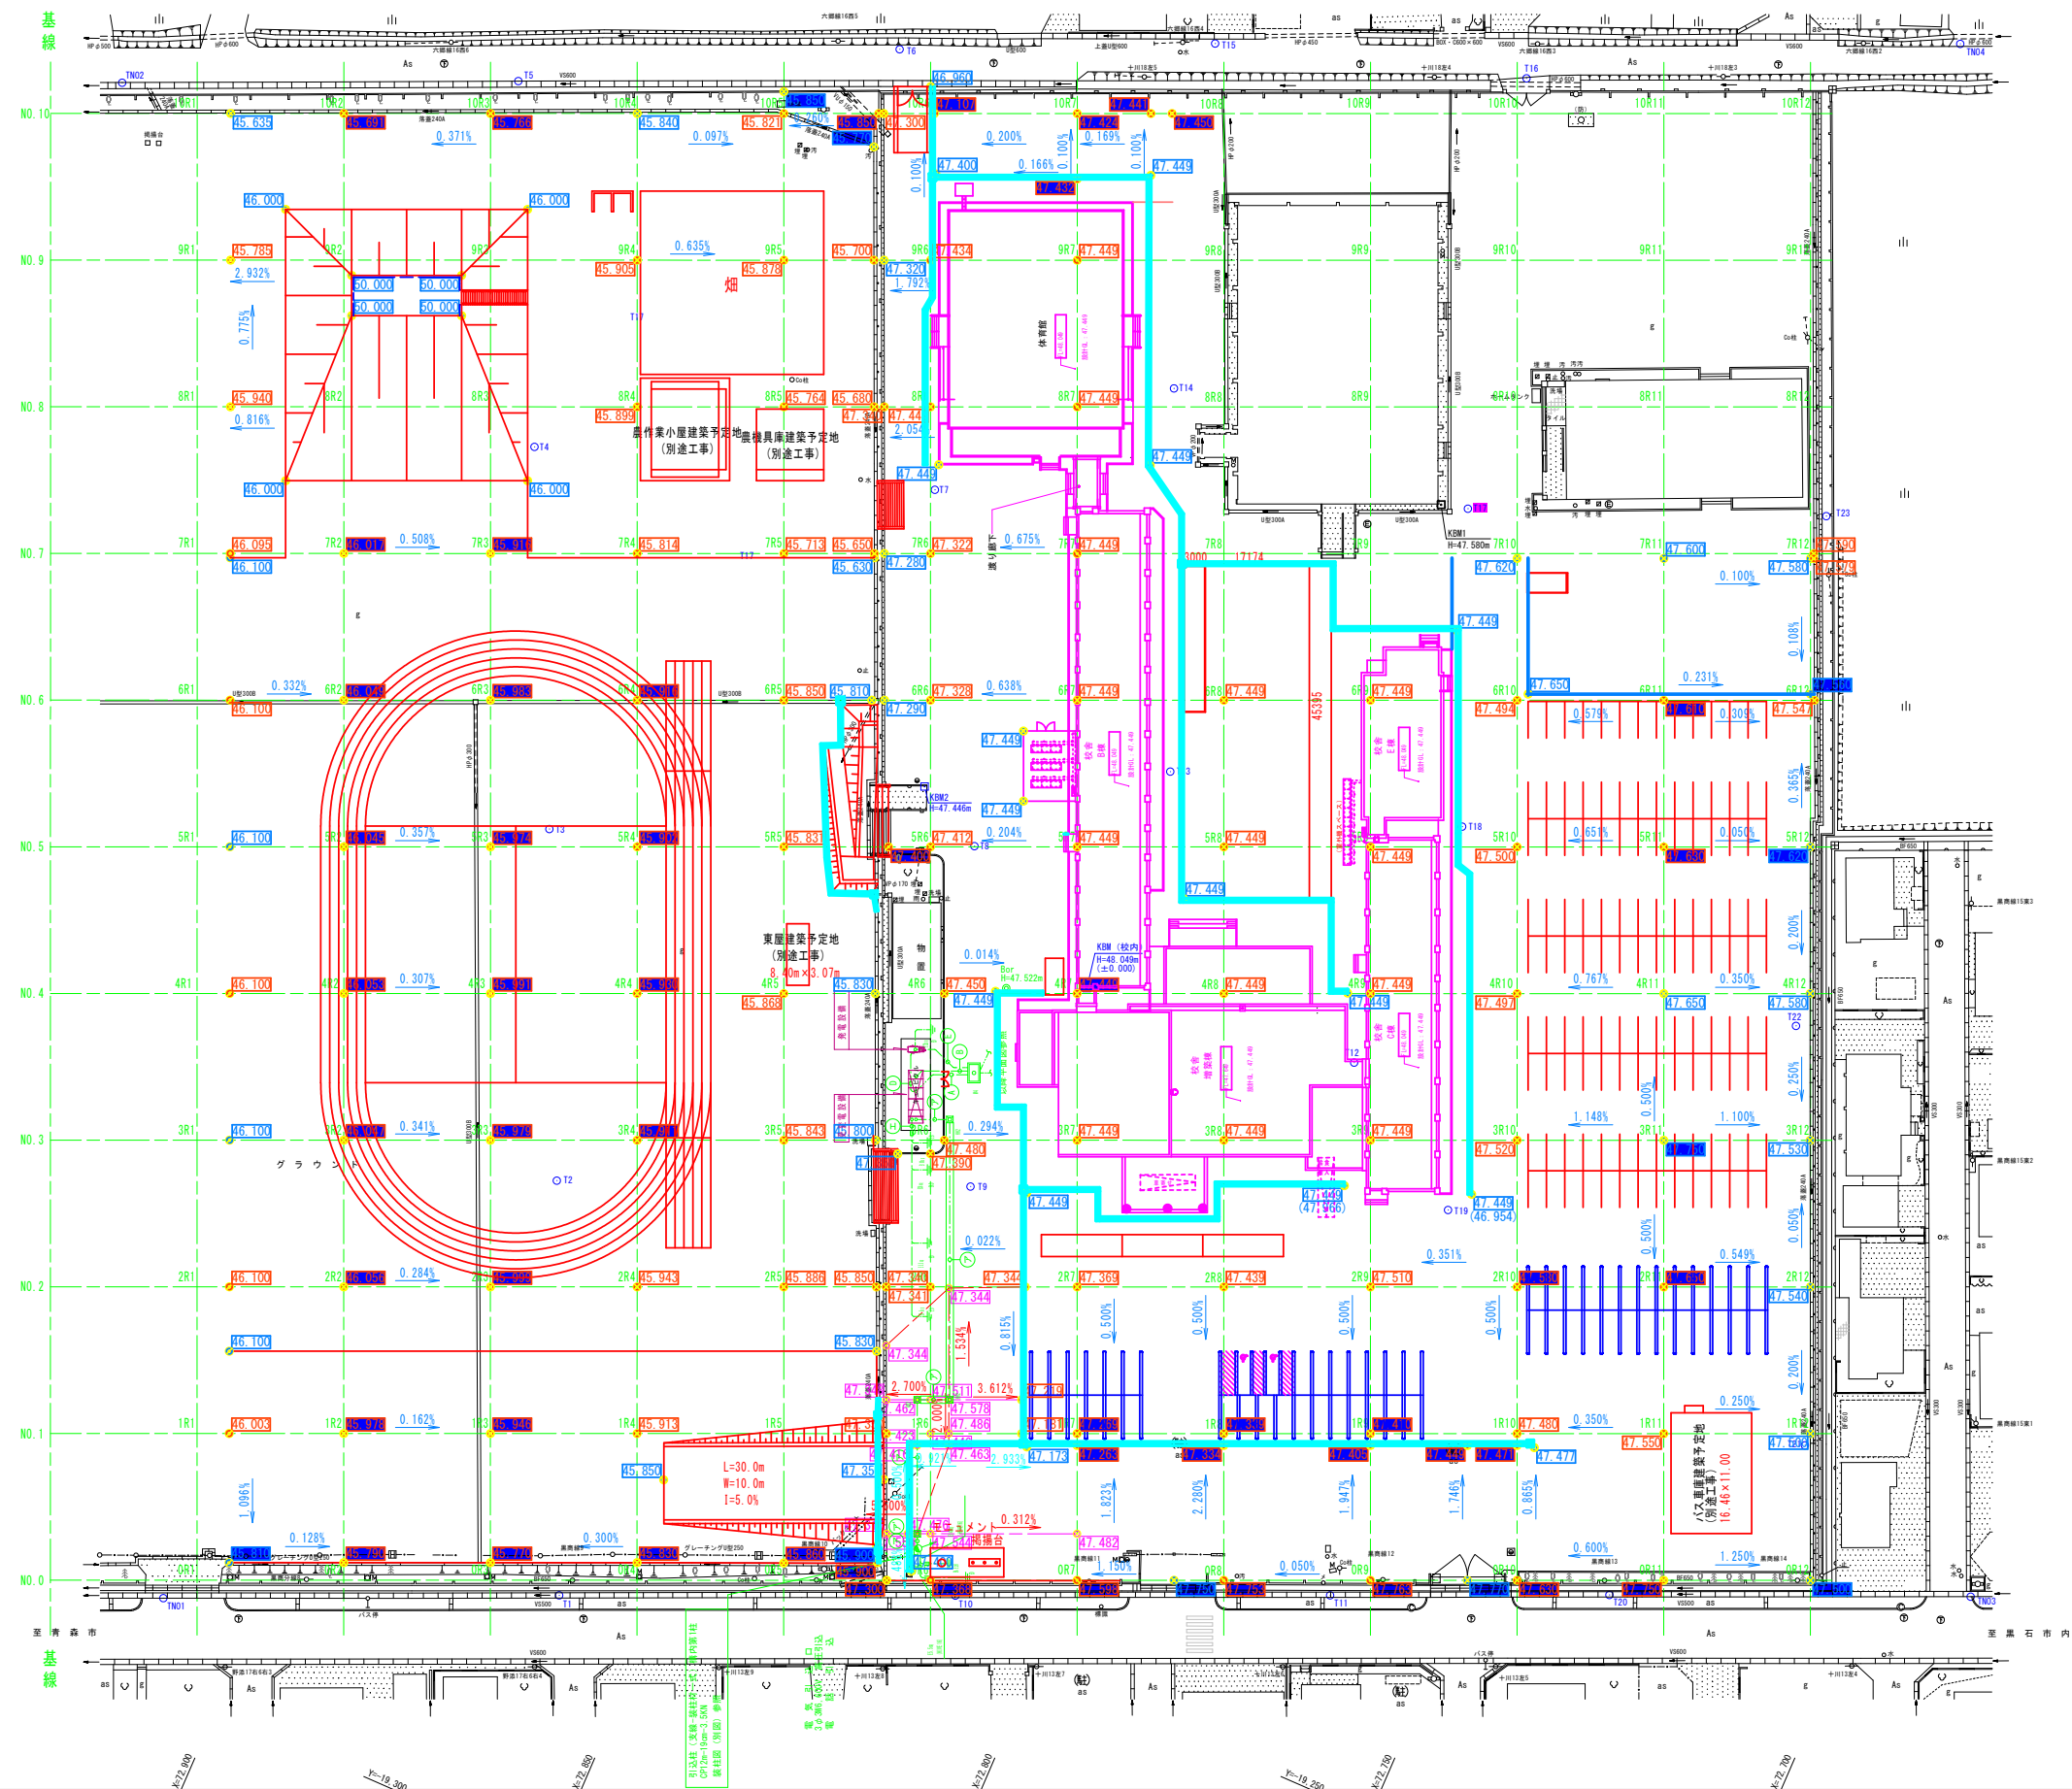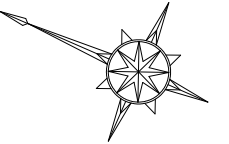


令和8年度 運動場等改修工事	
工事番号	教施 第 8-4 号
学 校 名	黒石養護学校
施工箇所	黒石市あけぼの町 地内
舗装計画図	縮尺 1:20
図面番号	35 葉中 3
教育庁学校施設課	
青 森 県	

舗 装 計 画 図 S=1:20


グラウンド舗装

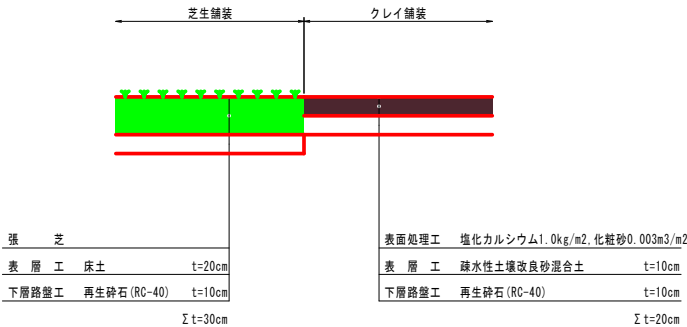

土 砂

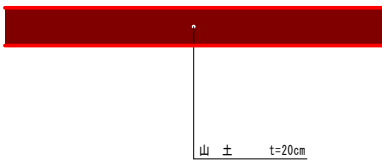


畑 整 備 工

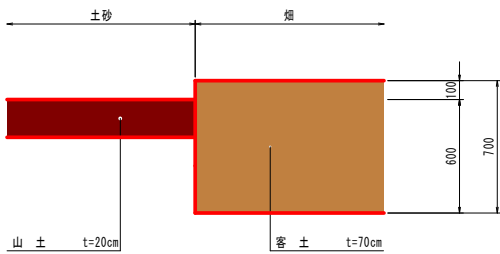



令和8年度 運動場等改修工事		
工事番号	教施 第 8-4 号	
学 校 名	黒石養護学校	
施行箇所	黒石市あけぼの町 地内	
縦断図	縮尺	V=1:100 H=1:500
図面番号	35	葉中 4
教 育 庁 学 校 施 設 課		
青 森 県		

縦断図 $V=1:100, H=1:500$

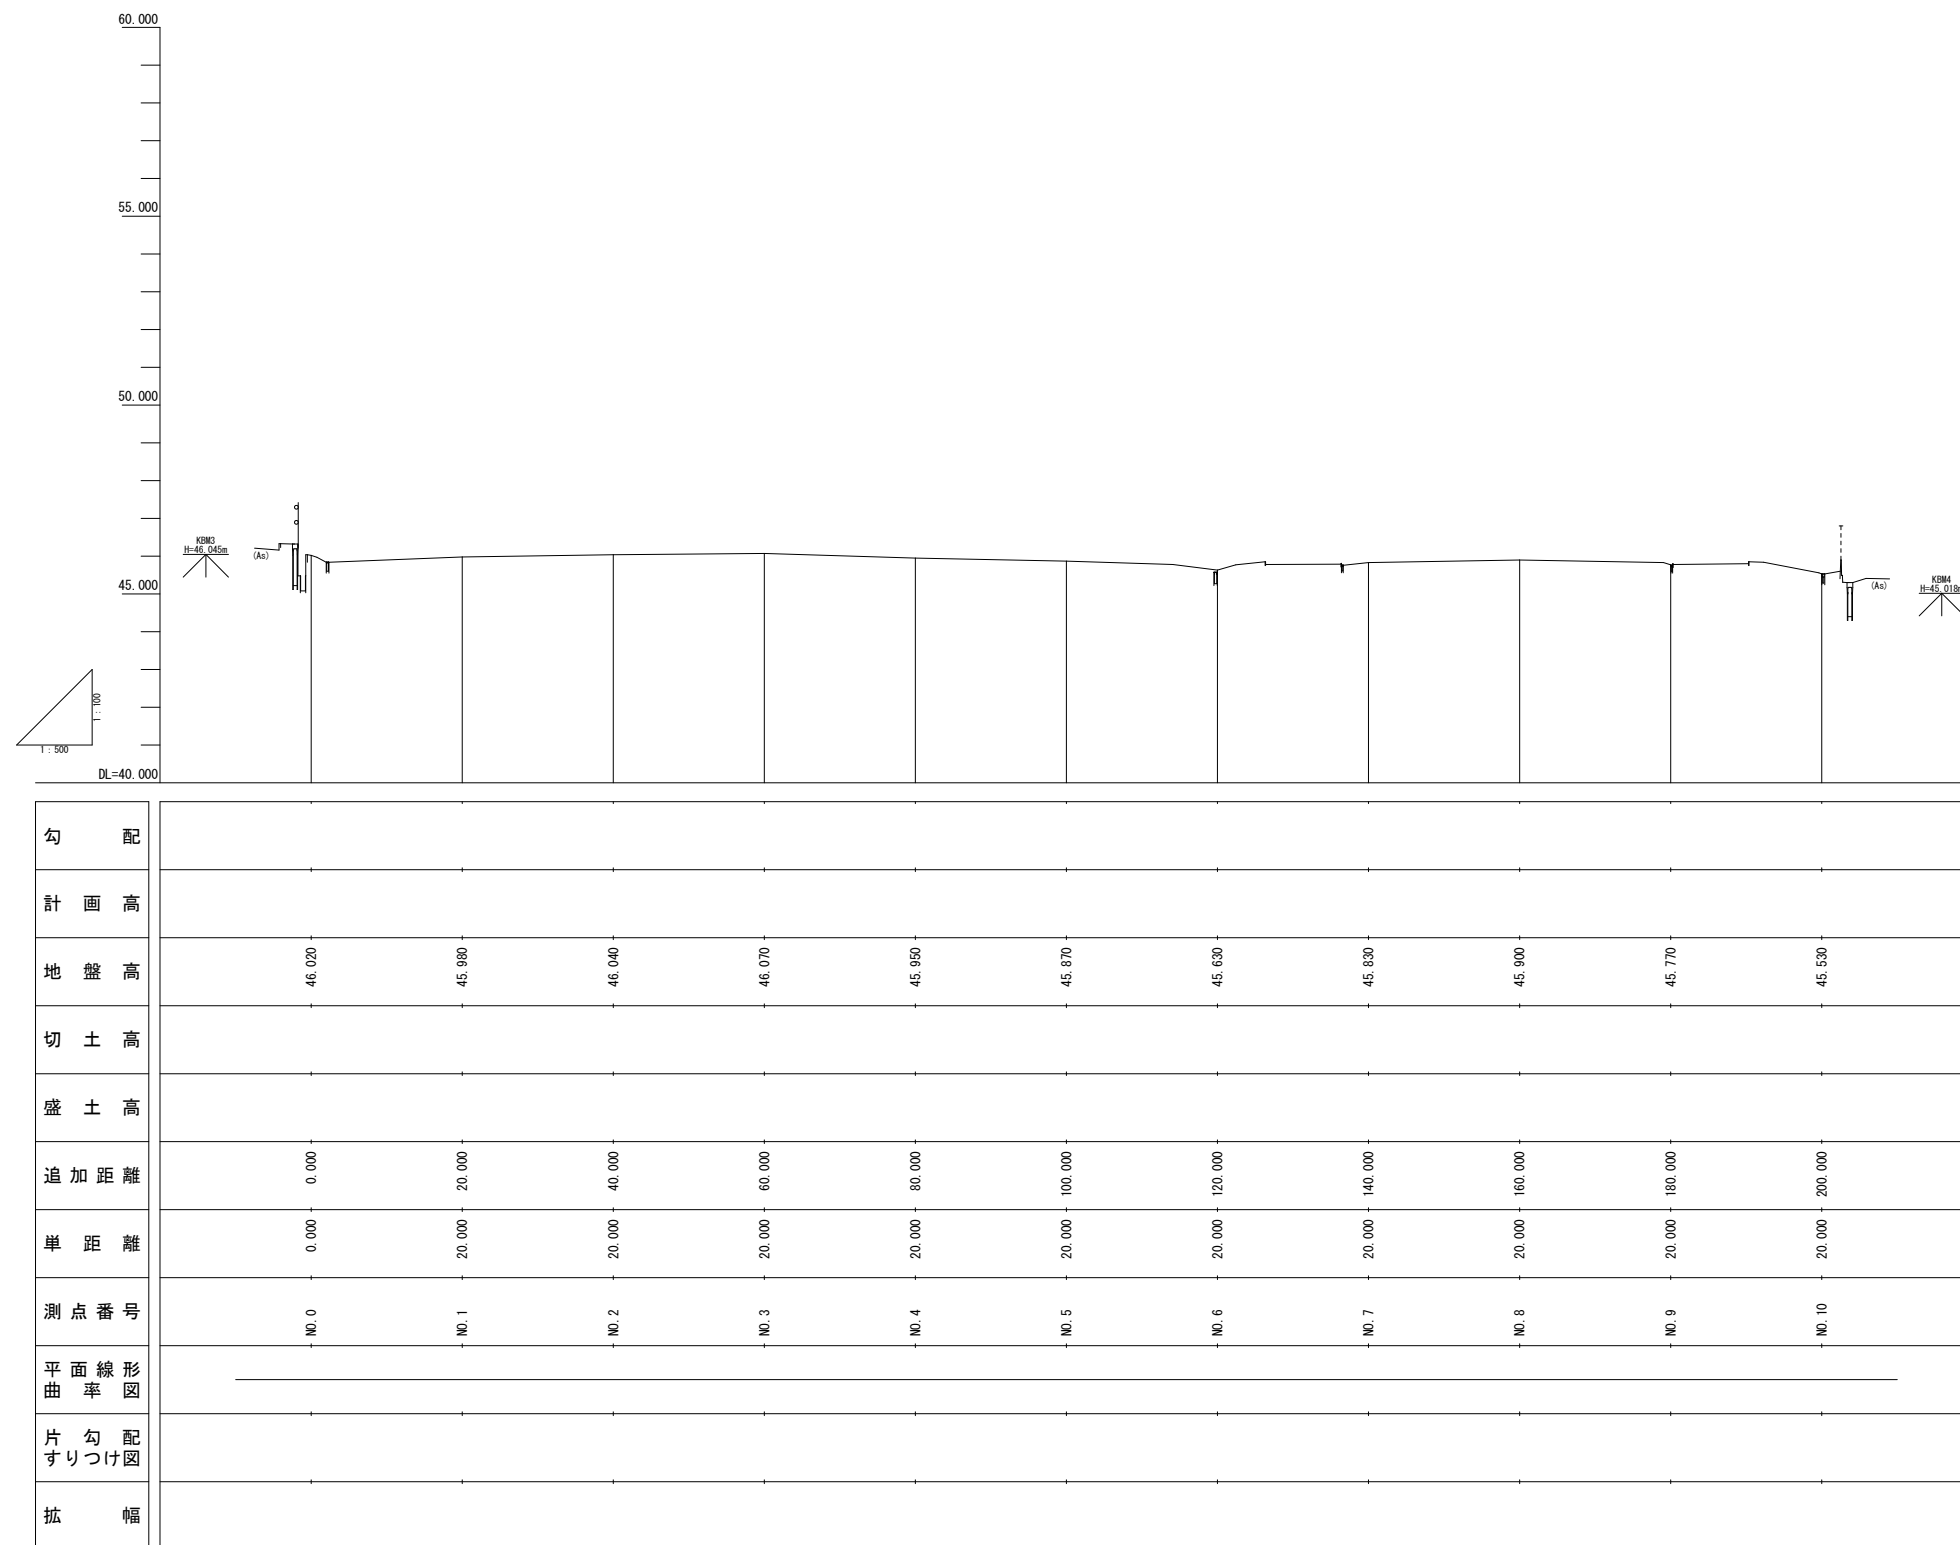



令和8年度 運動場等改修工事	
工事番号	教施 第 8-4 号
学 校 名	黒石養護学校
施工箇所	黒石市あけぼの町 地内
東西横断面(1/3)	縮尺 1:200
図面番号	35 葉中 5
教育庁学校施設課	
青 森 県	

東西横断図 (1 / 3) S=1:200

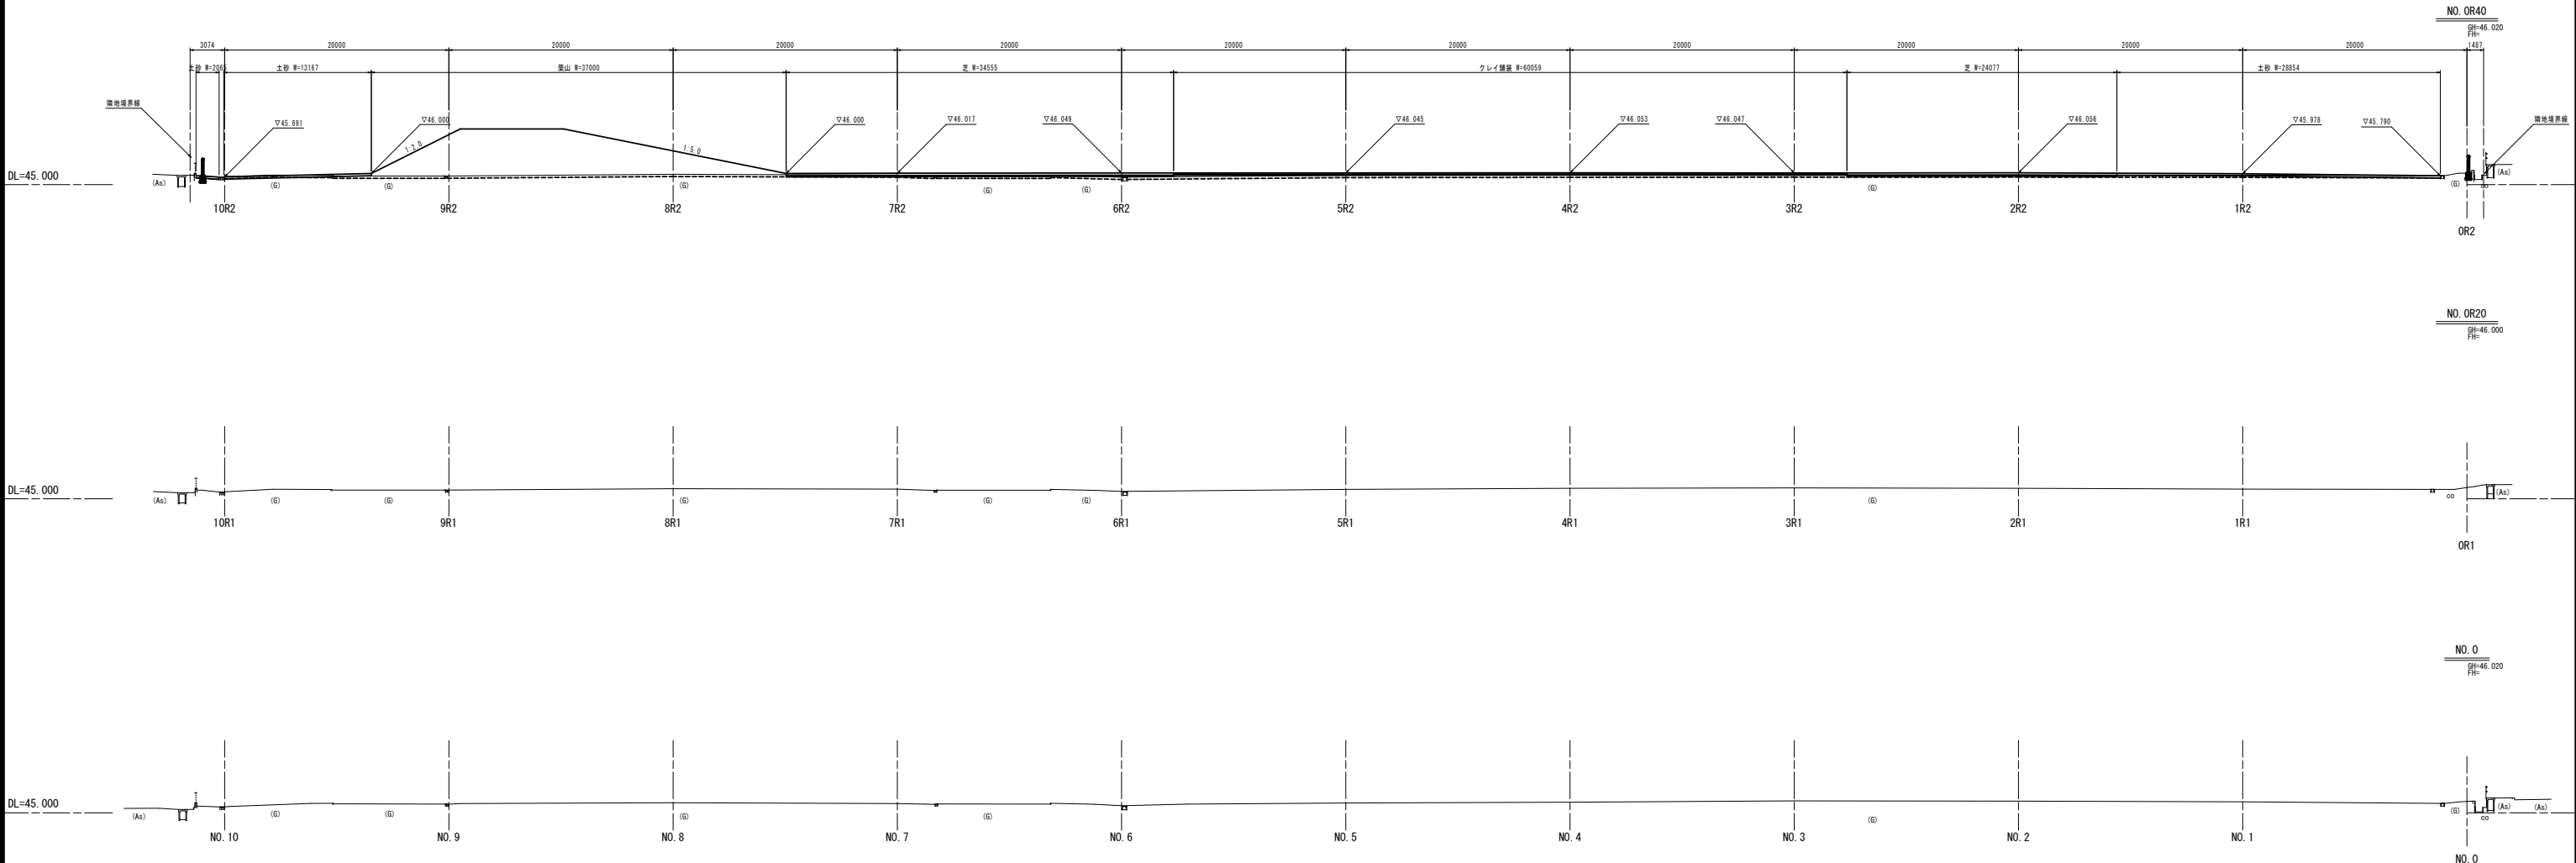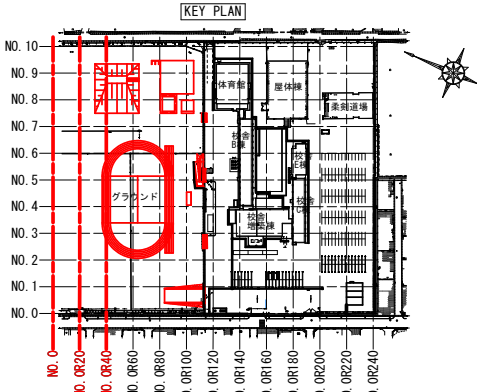



令和8年度 運動場等改修工事	
工事番号	施設 第 8-4 号
学 校 名	高石養護学校
施工箇所	高石市あけぼの町 地内
東西横断面図 (2/3)	縮尺 1:200
図面番号	35 第 中 6
教育庁学校施設課	
青 森 県	

東西横断面図 (2 / 3) S=1:200

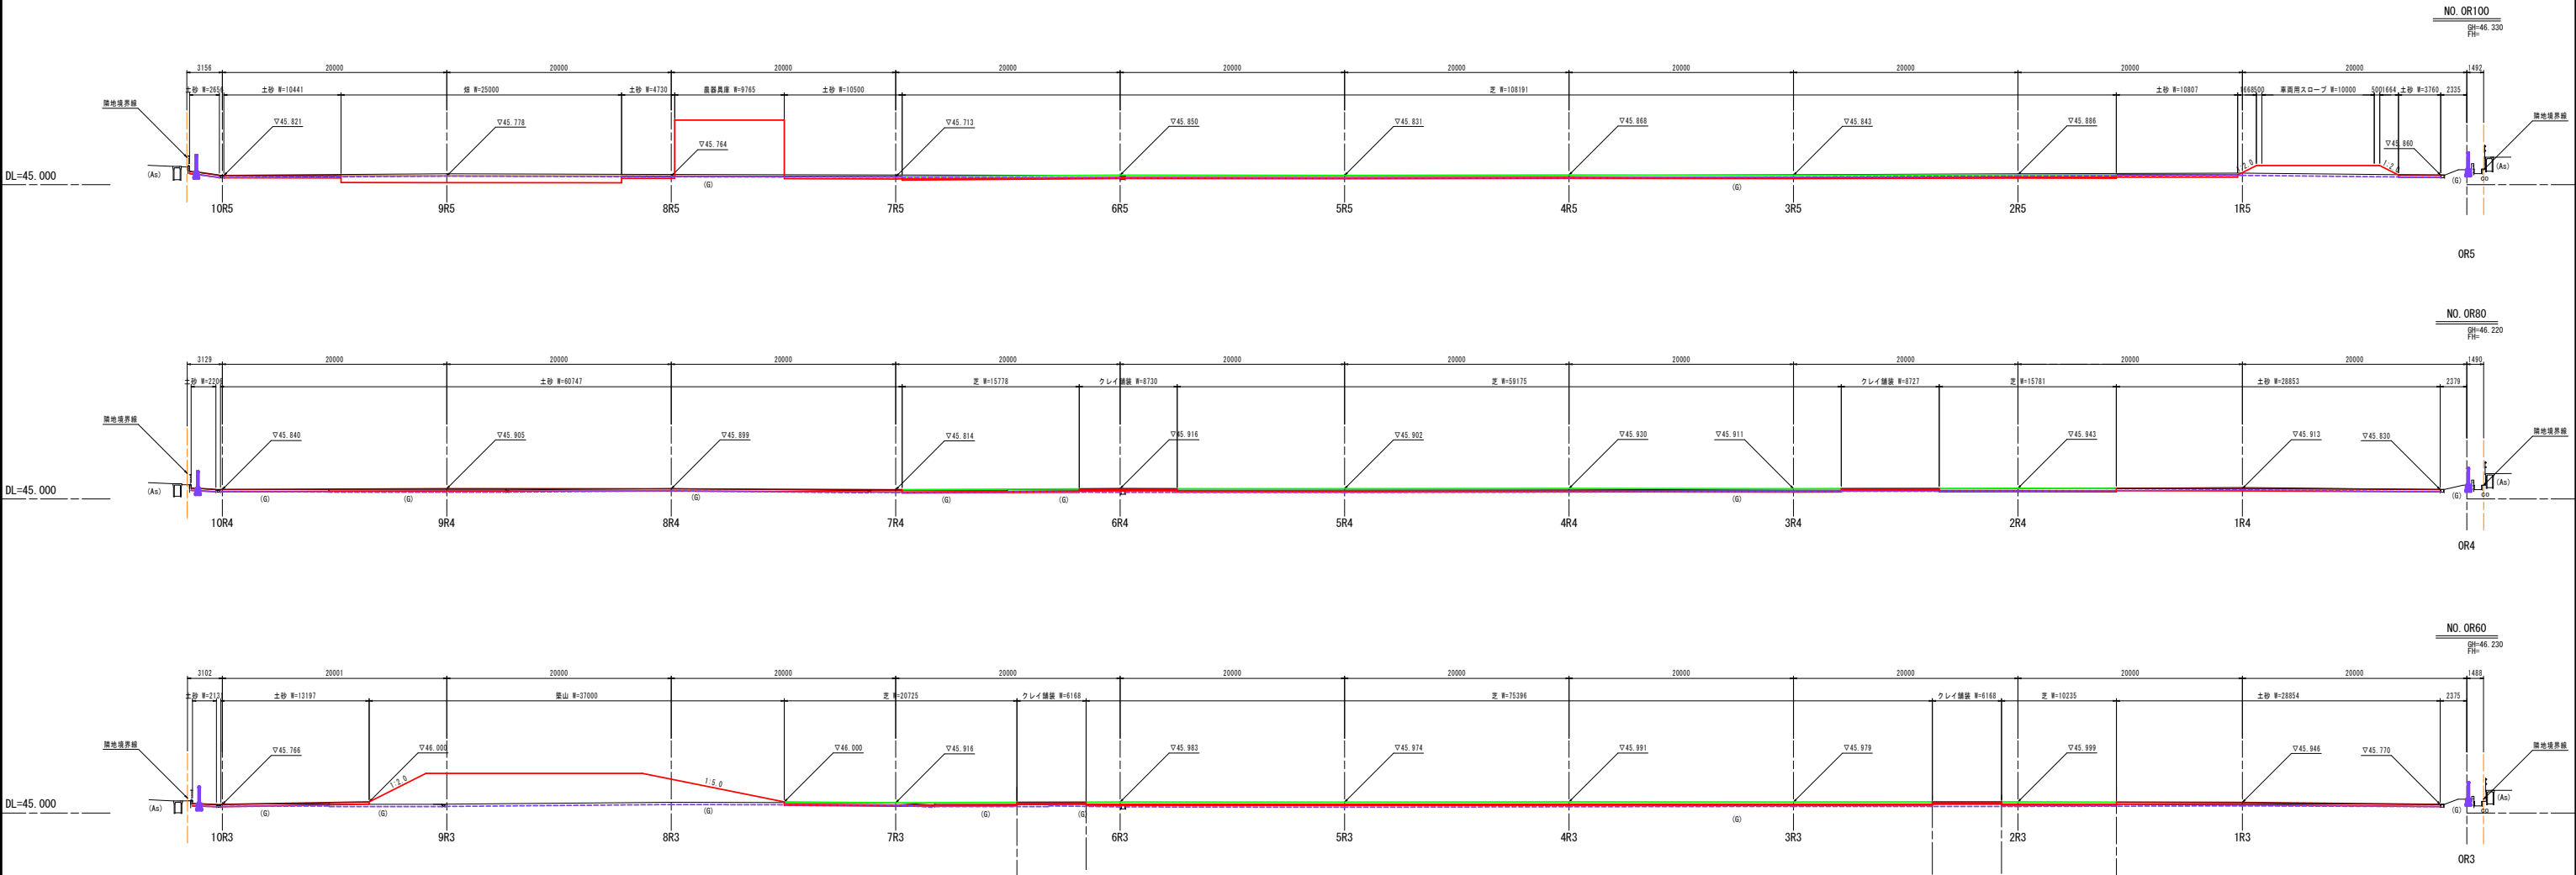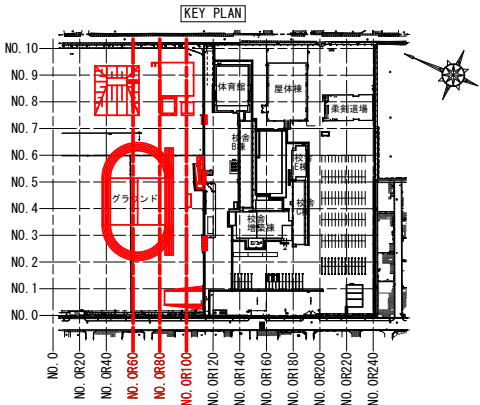





令和8年度 運動場等改修工事	
工事番号	教施 第 2-4 号
学 校 名	黒石養護学校
施工箇所	黒石市あけぼの町 地内
東西横断面(3/3)	縮尺 1:200
図面番号	35 案中 7
教育庁学校施設課	
青 森 県	

東西横断面図(3 / 3) S=1:200

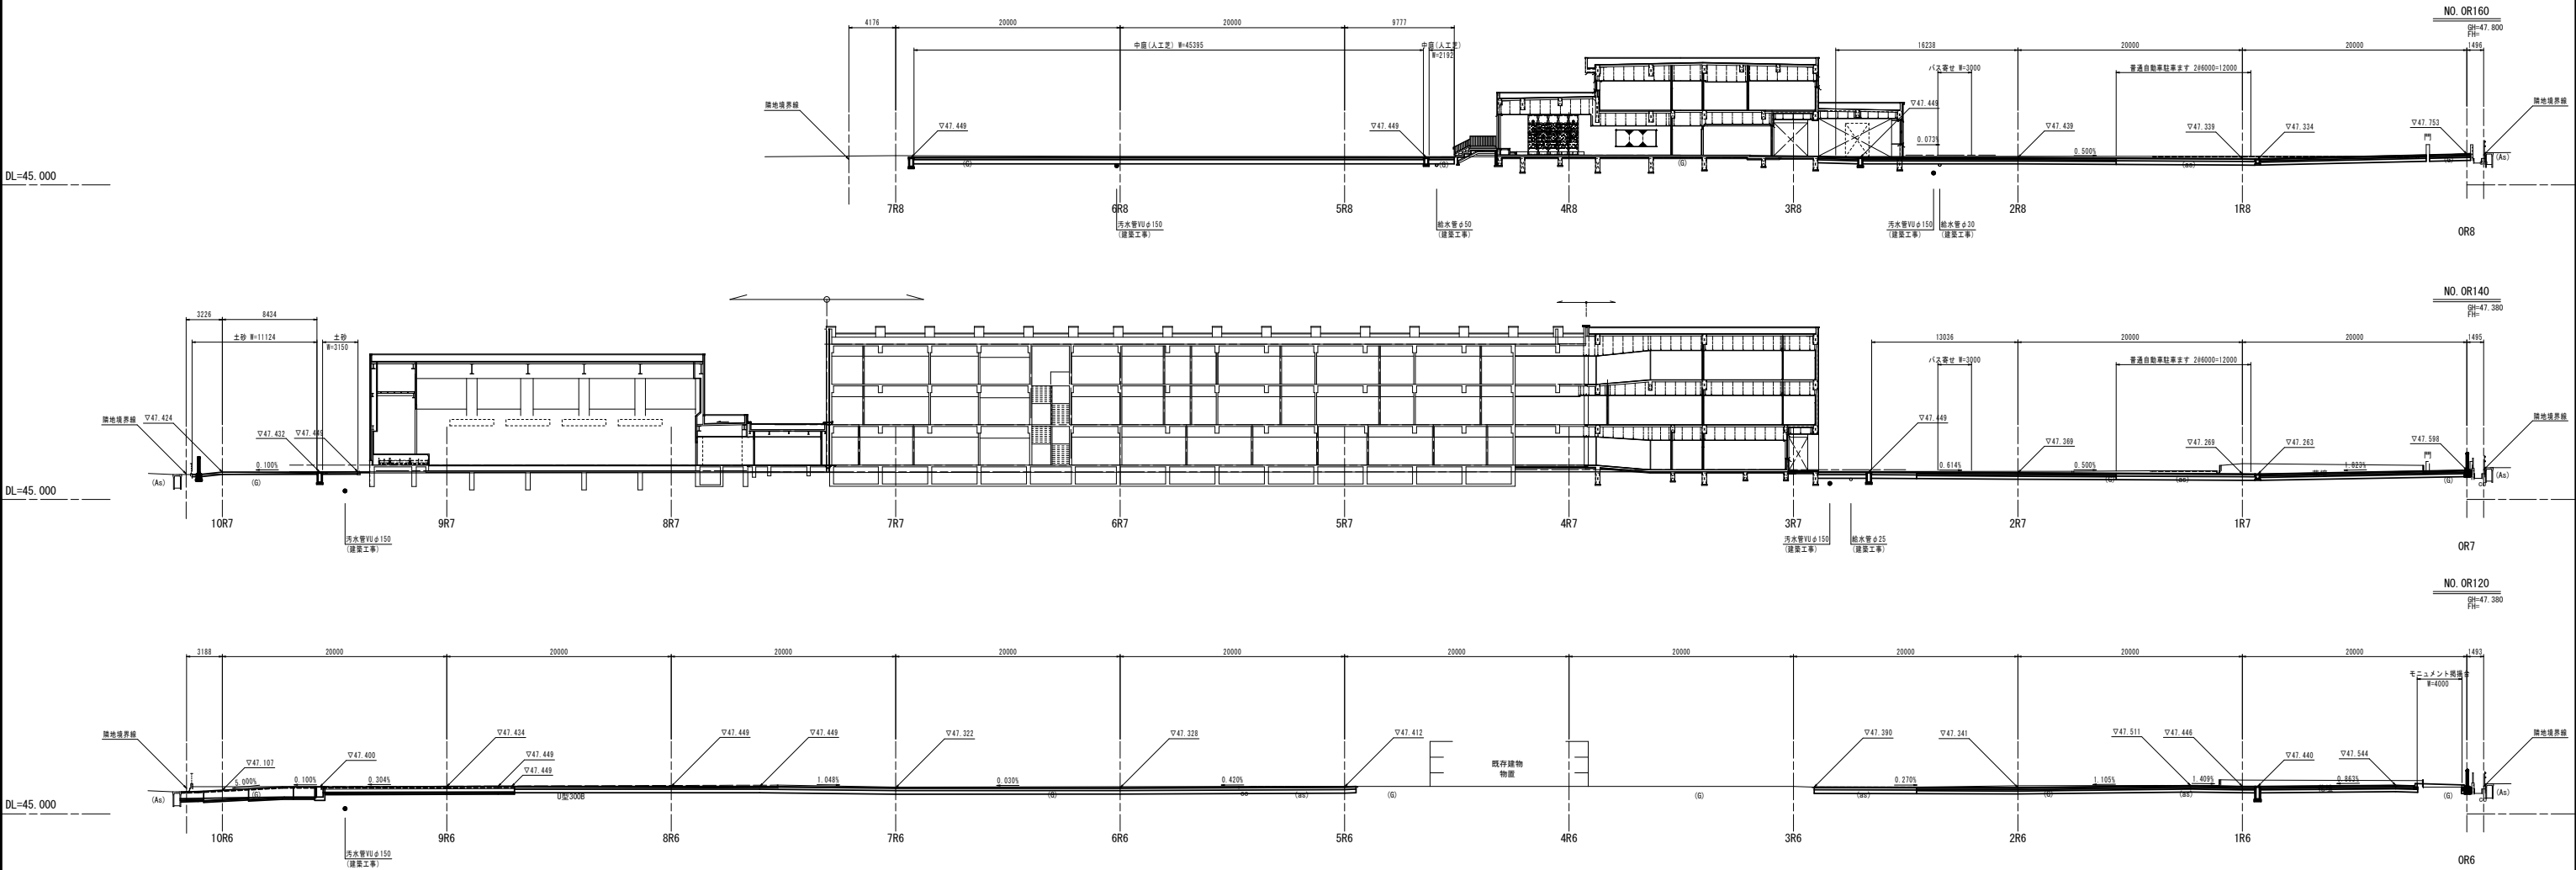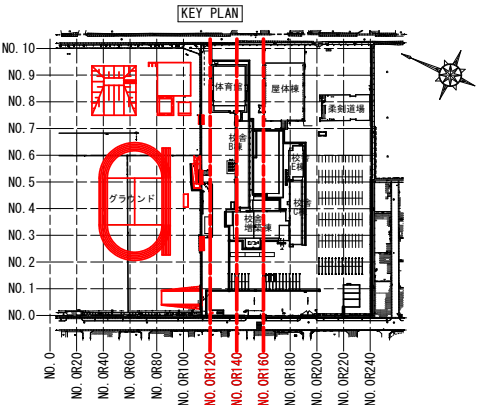





令和8年度 運動場等改修工事	
工事番号	教施 第 8-4 号
学 校 名	黒石養護学校
施工箇所	黒石市あけぼの町 地内
南北横断面図(1/7)	縮尺 1:200
図面番号	35 葉中 8
教育庁学校施設課	
青 森 県	

南北横断面図(1 / 7) S=1:200

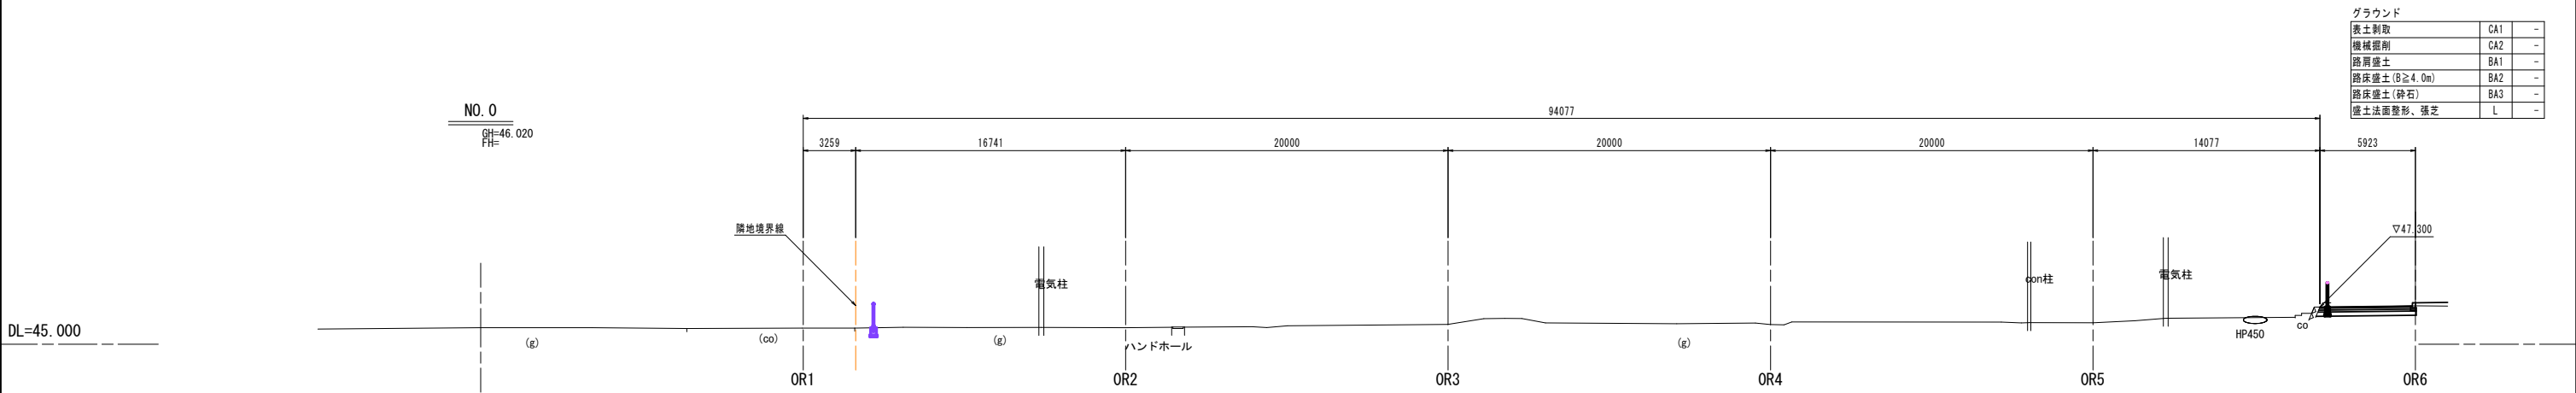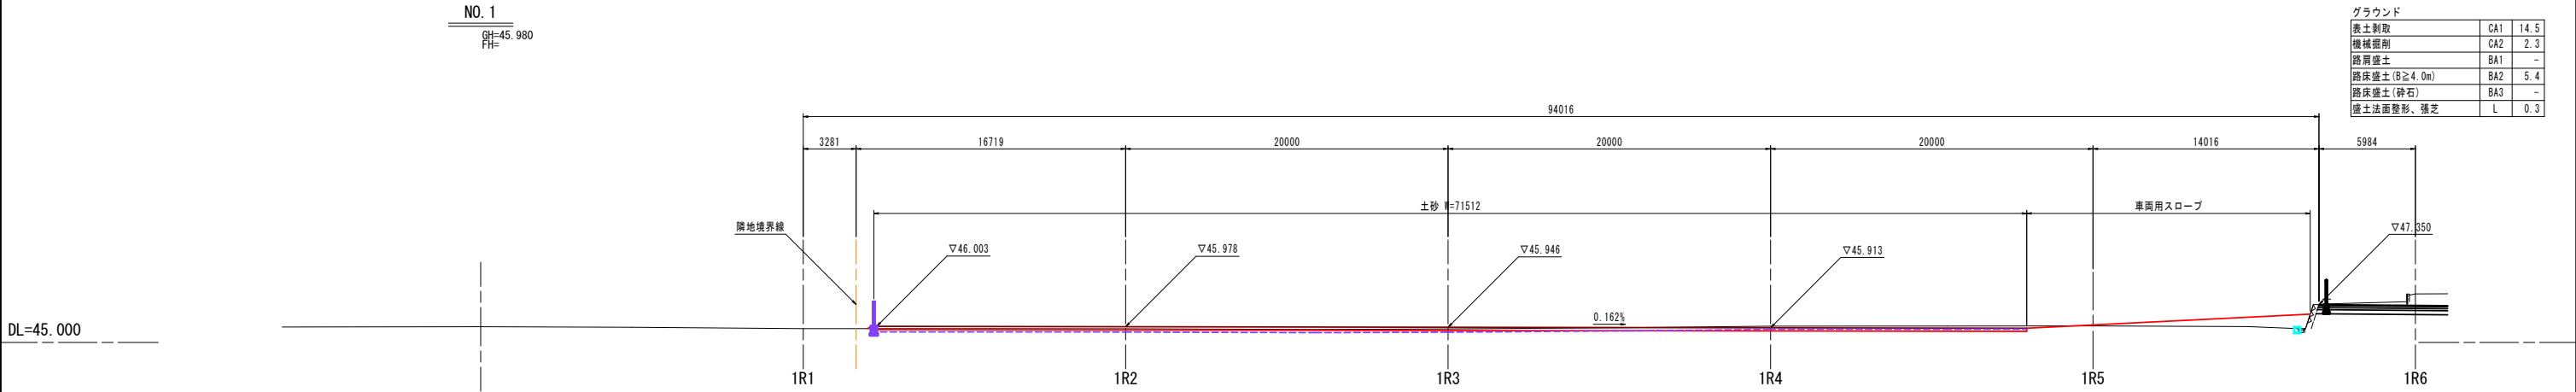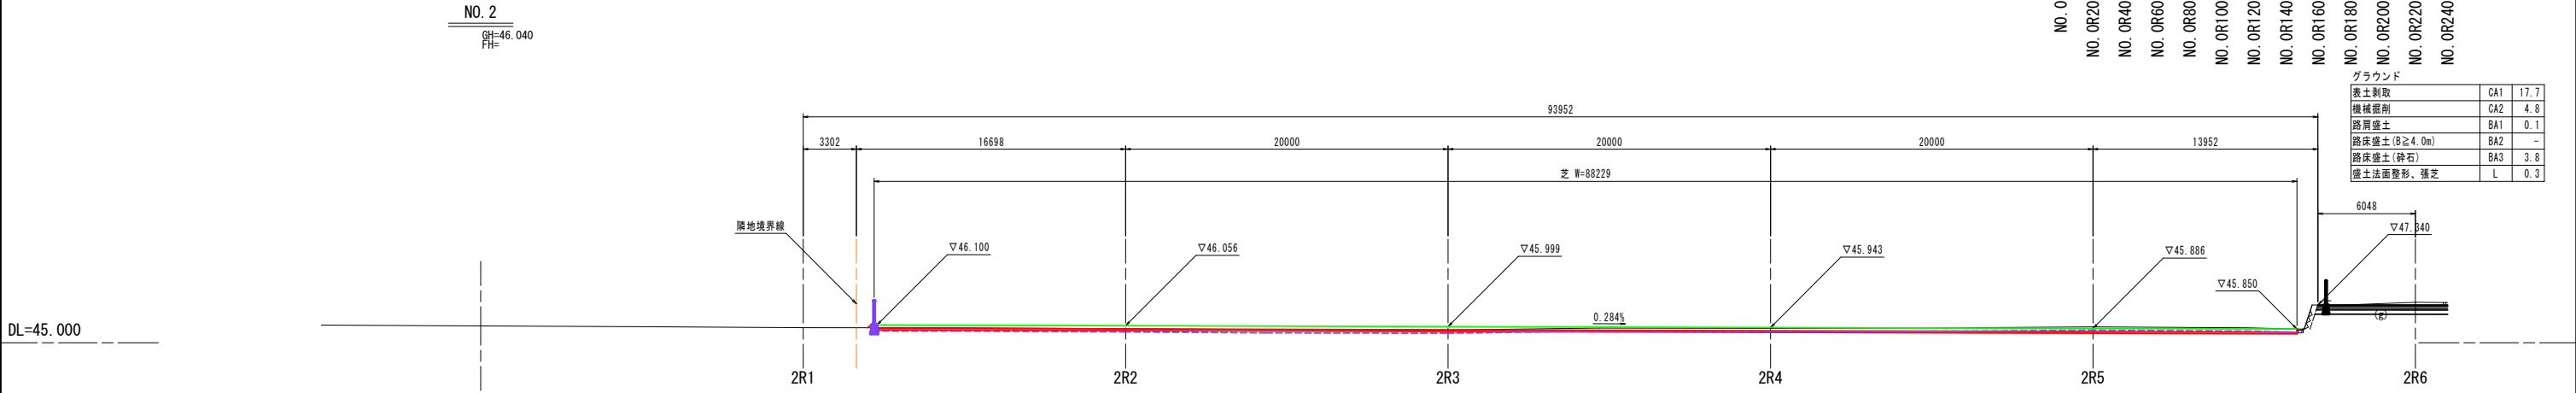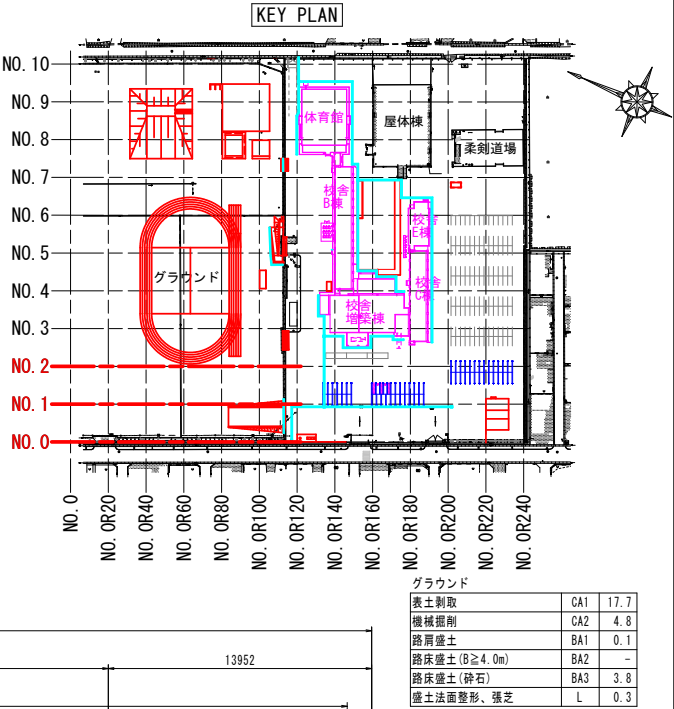



令和8年度 運動場等改修工事	
工事番号	教施 第 8-4 号
学 校 名	黒石養護学校
施工箇所	黒石市あけぼの町 地内
南北横断面図(3/7)	縮尺 1:200
図面番号	35 葉中 10
教育庁学校施設課	
青 森 県	

南北横断面図(3 / 7) S=1:200

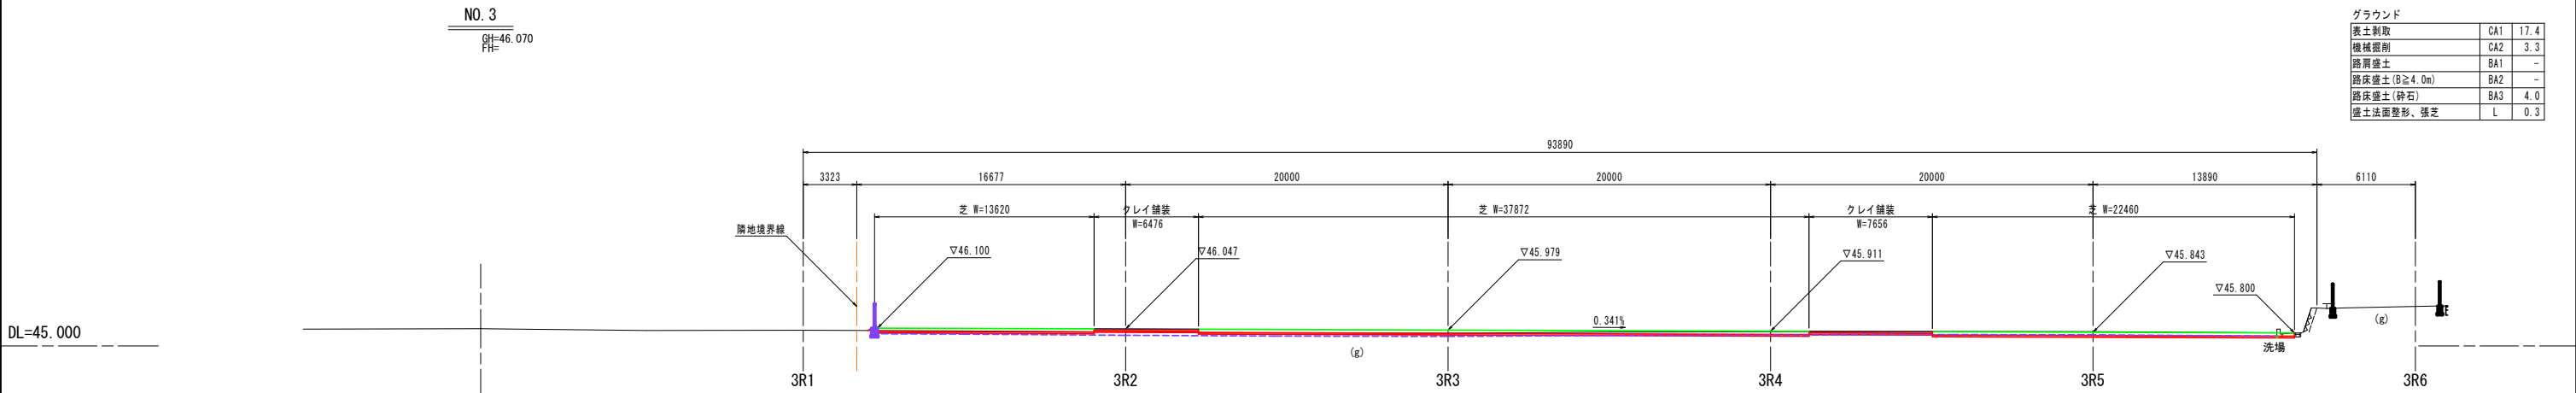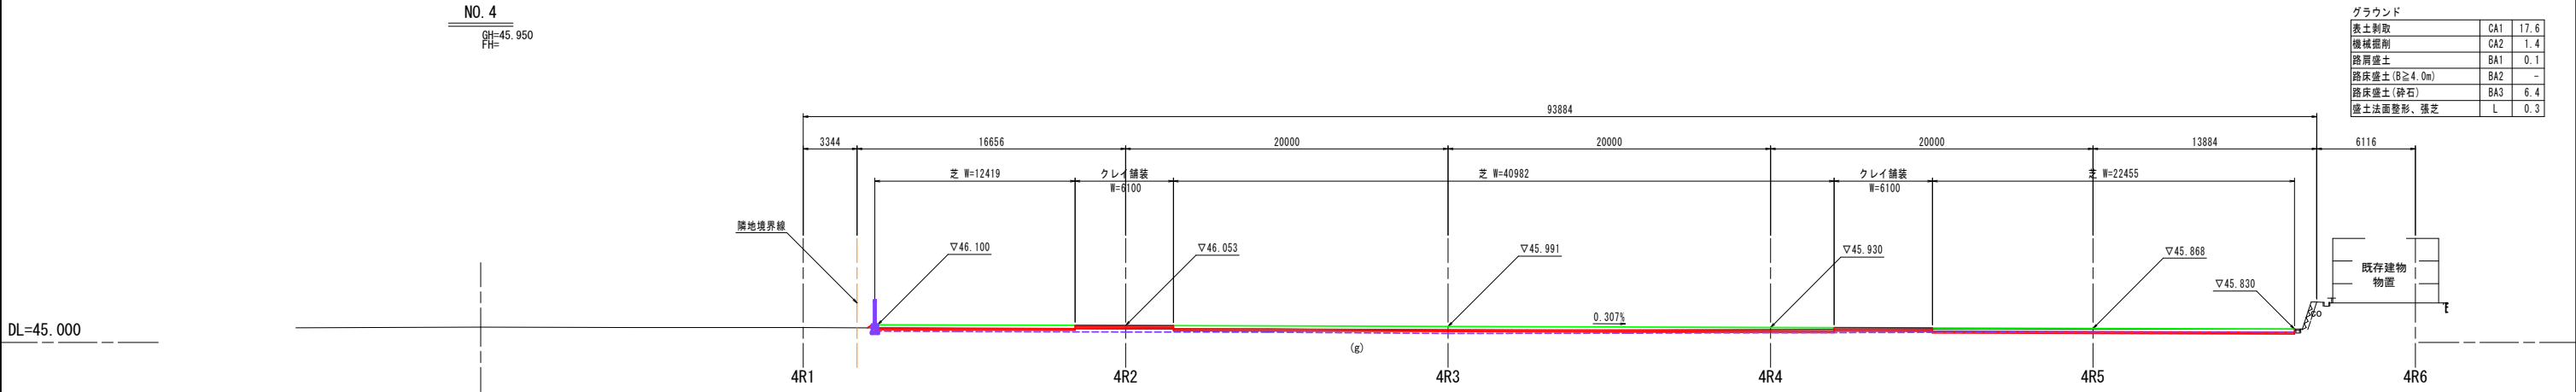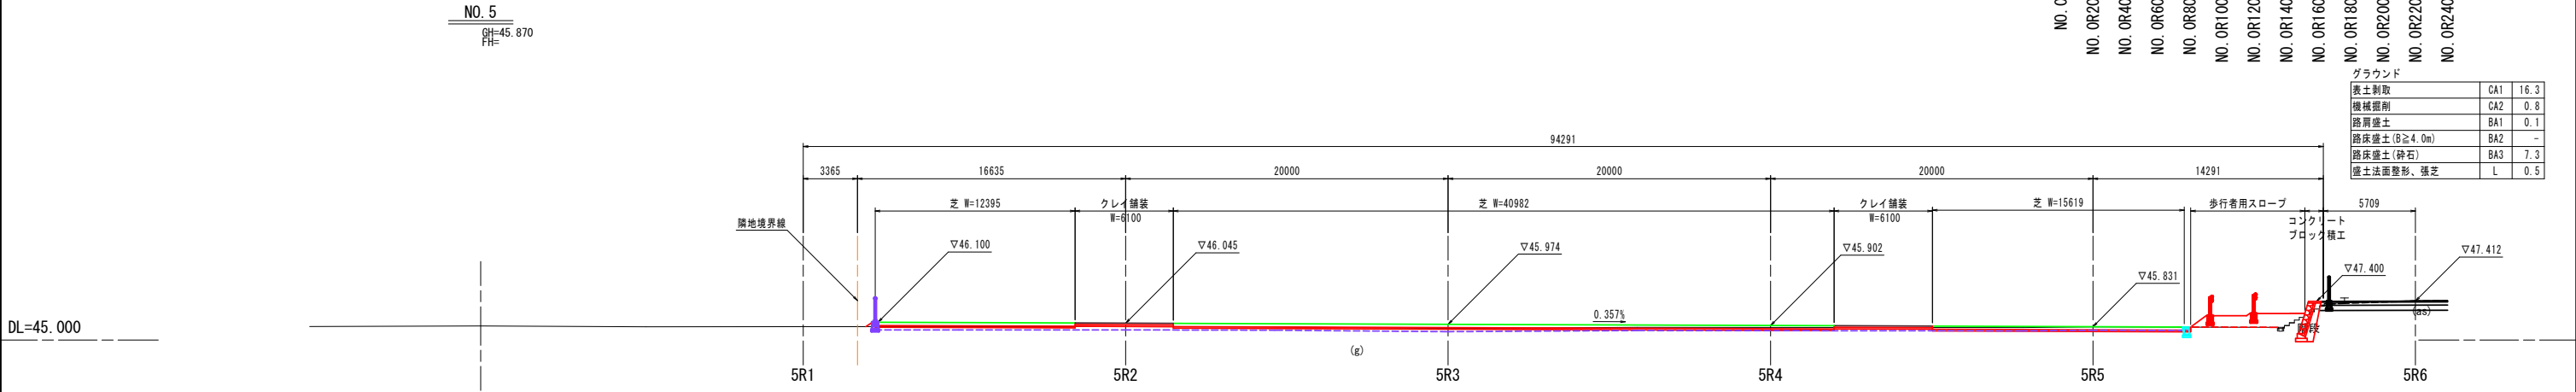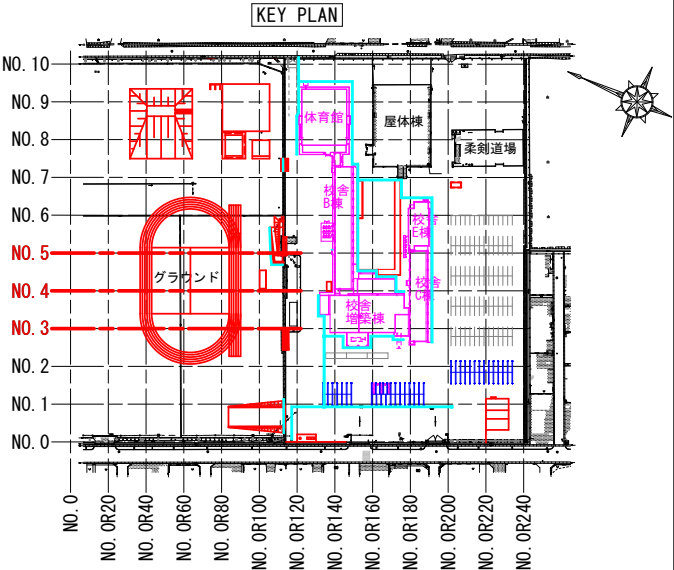





令和8年度 運動場等改修工事	
工事番号	教施 第 8-4 号
学 校 名	黒石養護学校
施工箇所	黒石市あけぼの町 地内
南北横断面図(4/7)	縮尺 1:200
図面番号	35 葉中 11
教育庁学校施設課	
青 森 県	

南北横断面図(4/7) S=1:200

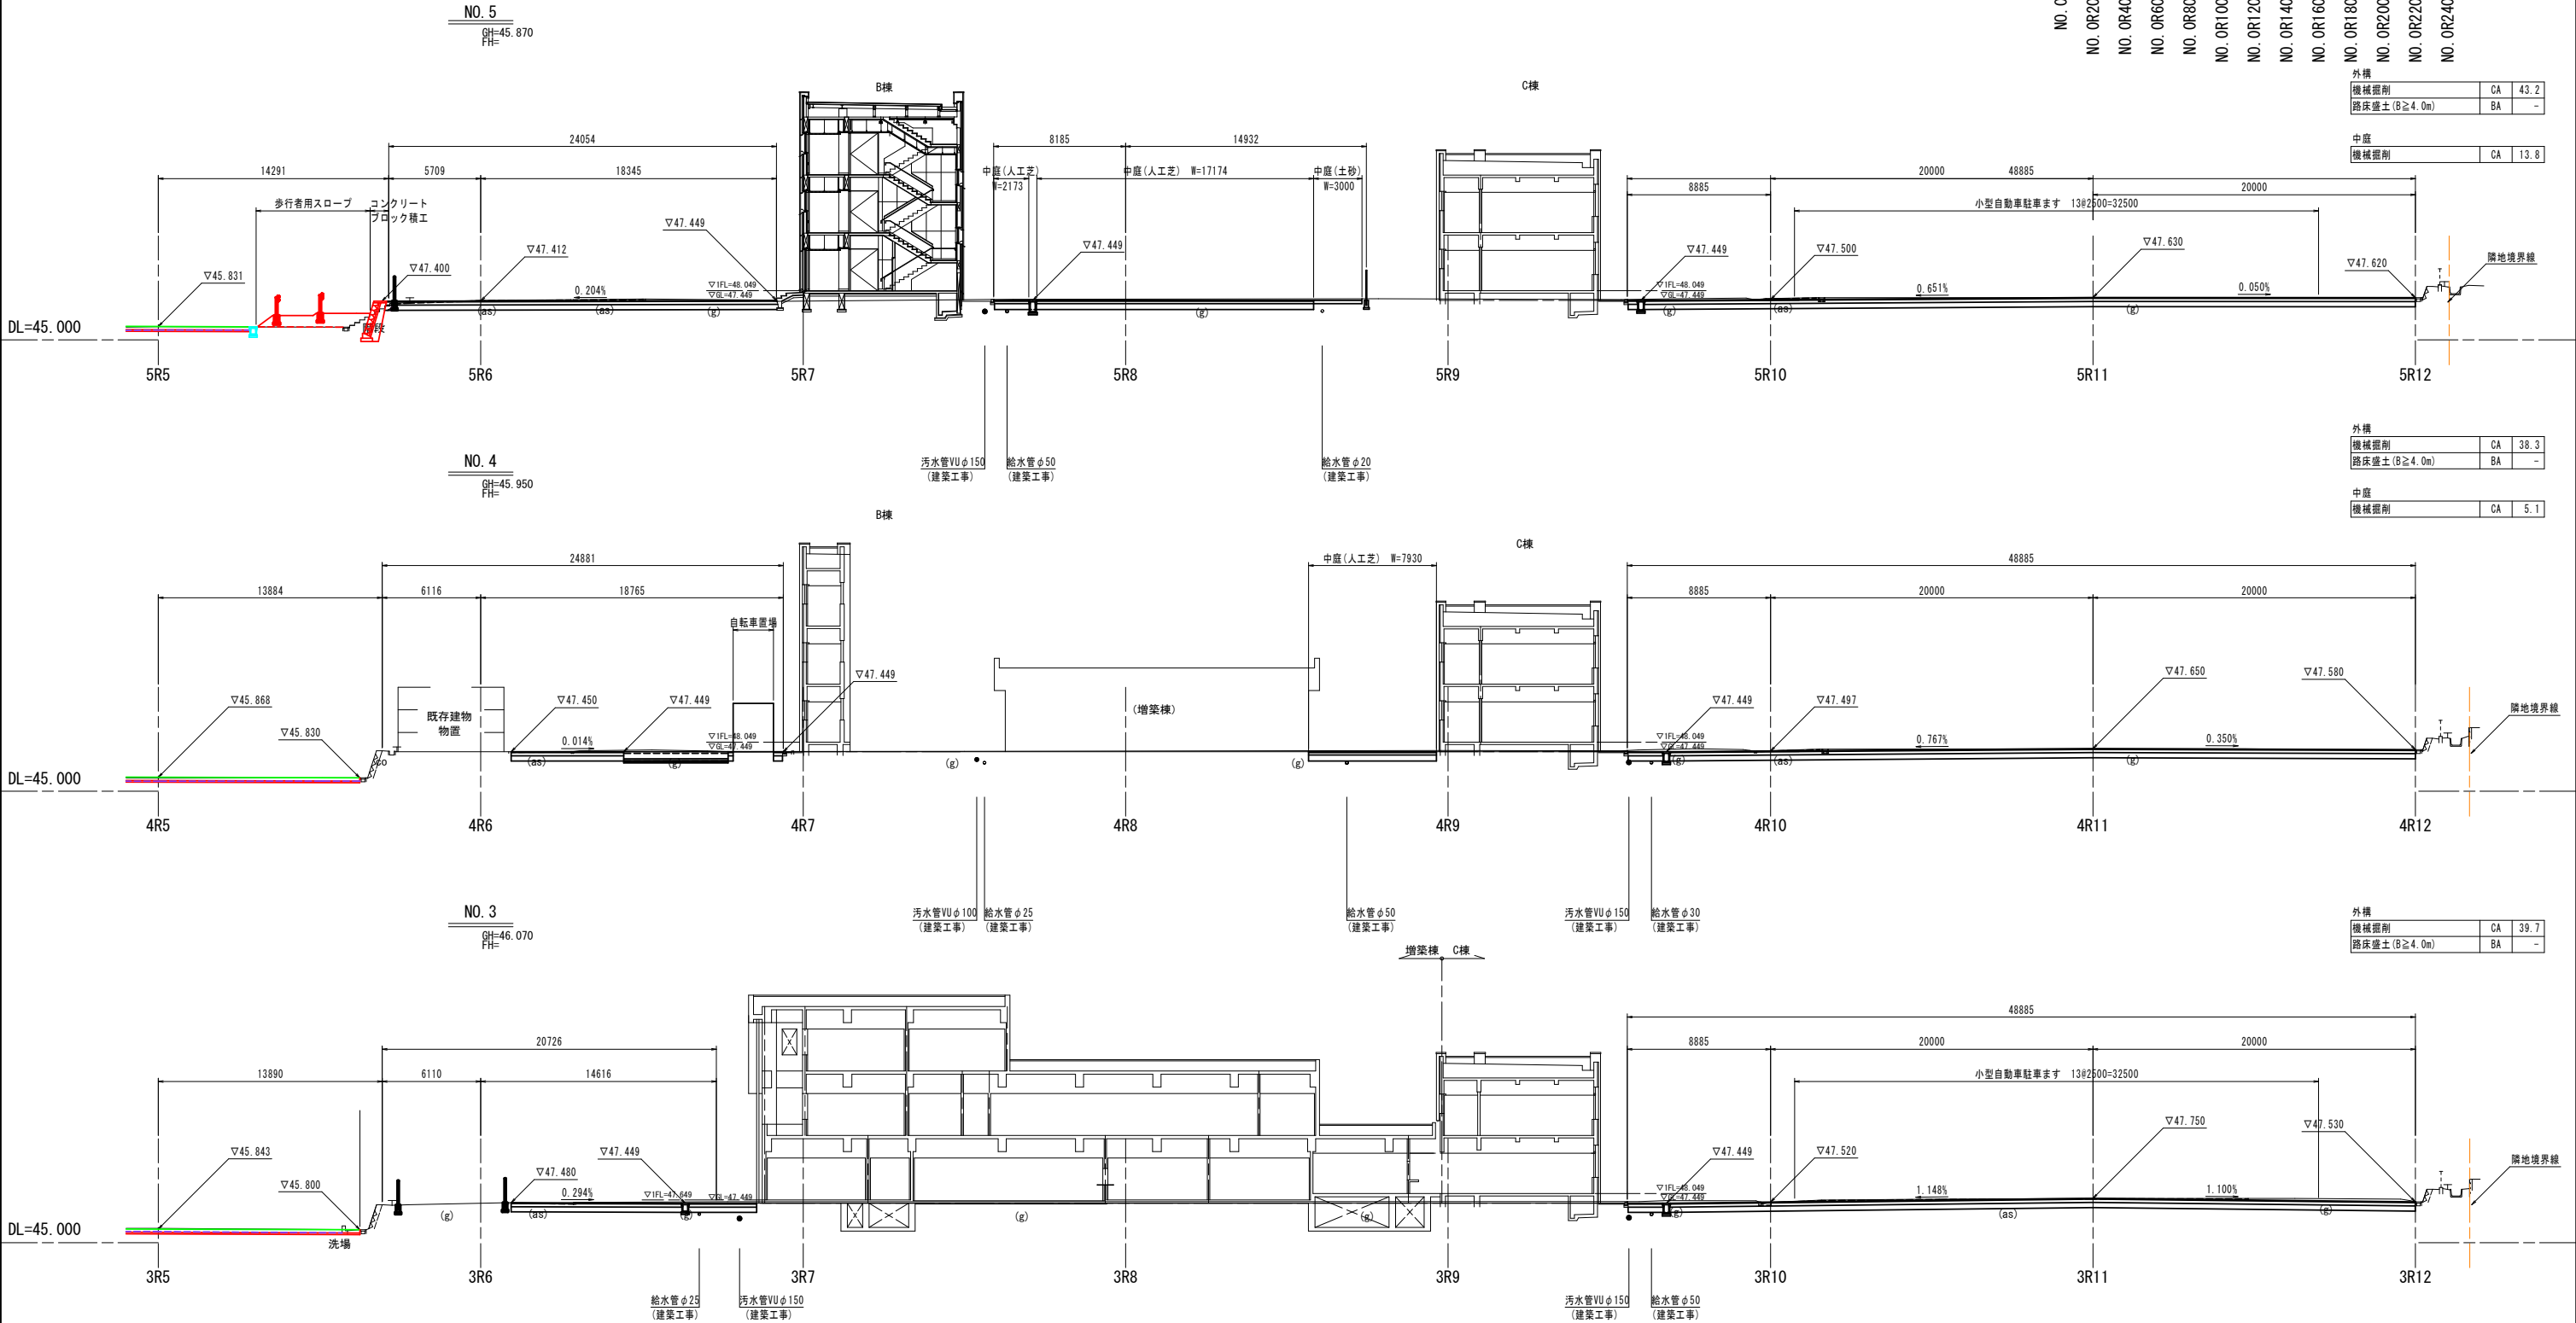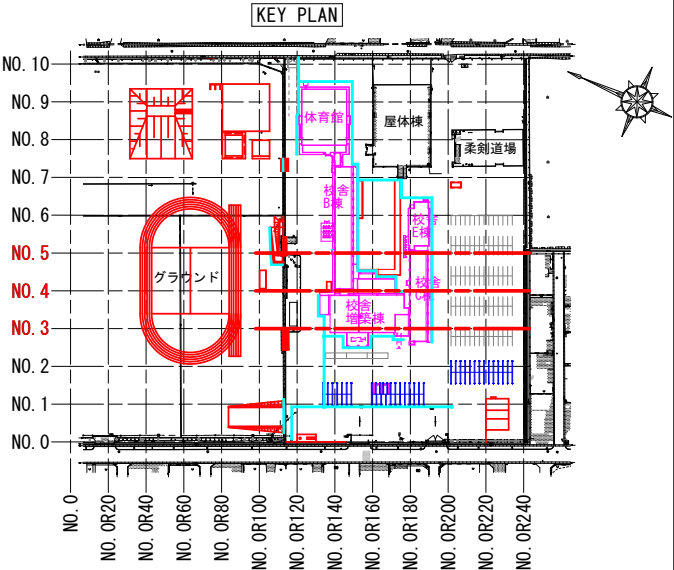



令和8年度 運動場等改修工事	
工事番号	教施 第 8-4 号
学 校 名	黒石養護学校
施工箇所	黒石市あけぼの町 地内
南北横断面図(5/7)	縮尺 1:200
図面番号	35 葉中 12
教育庁学校施設課	
青 森 県	

南北横断面図(5 / 7) S=1:200

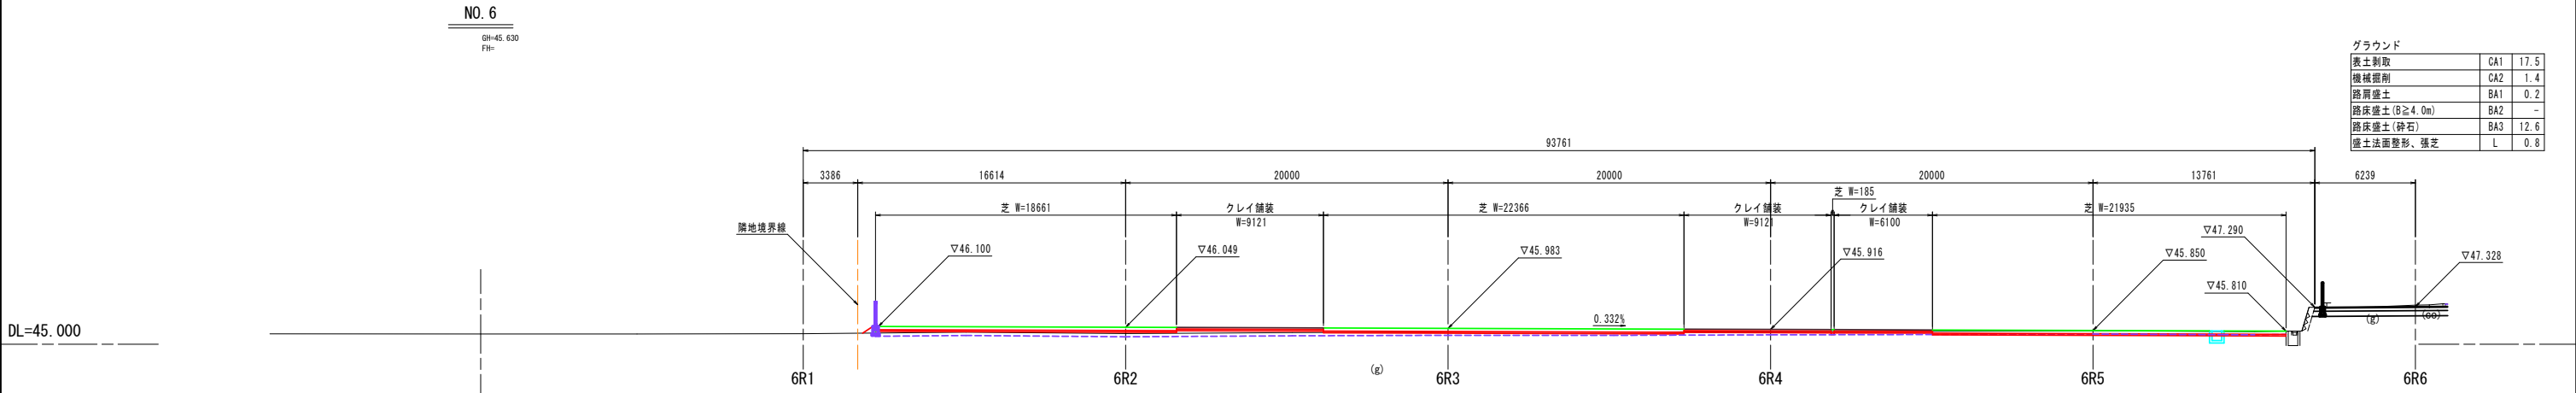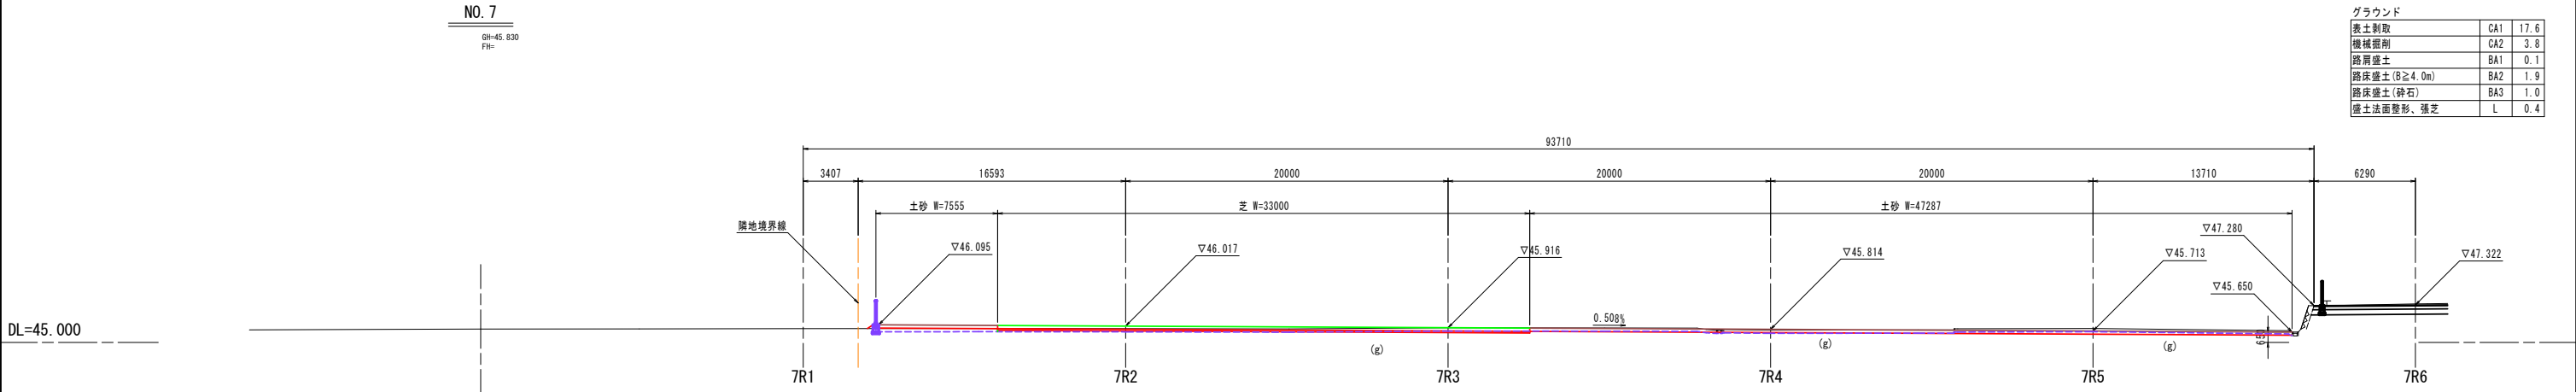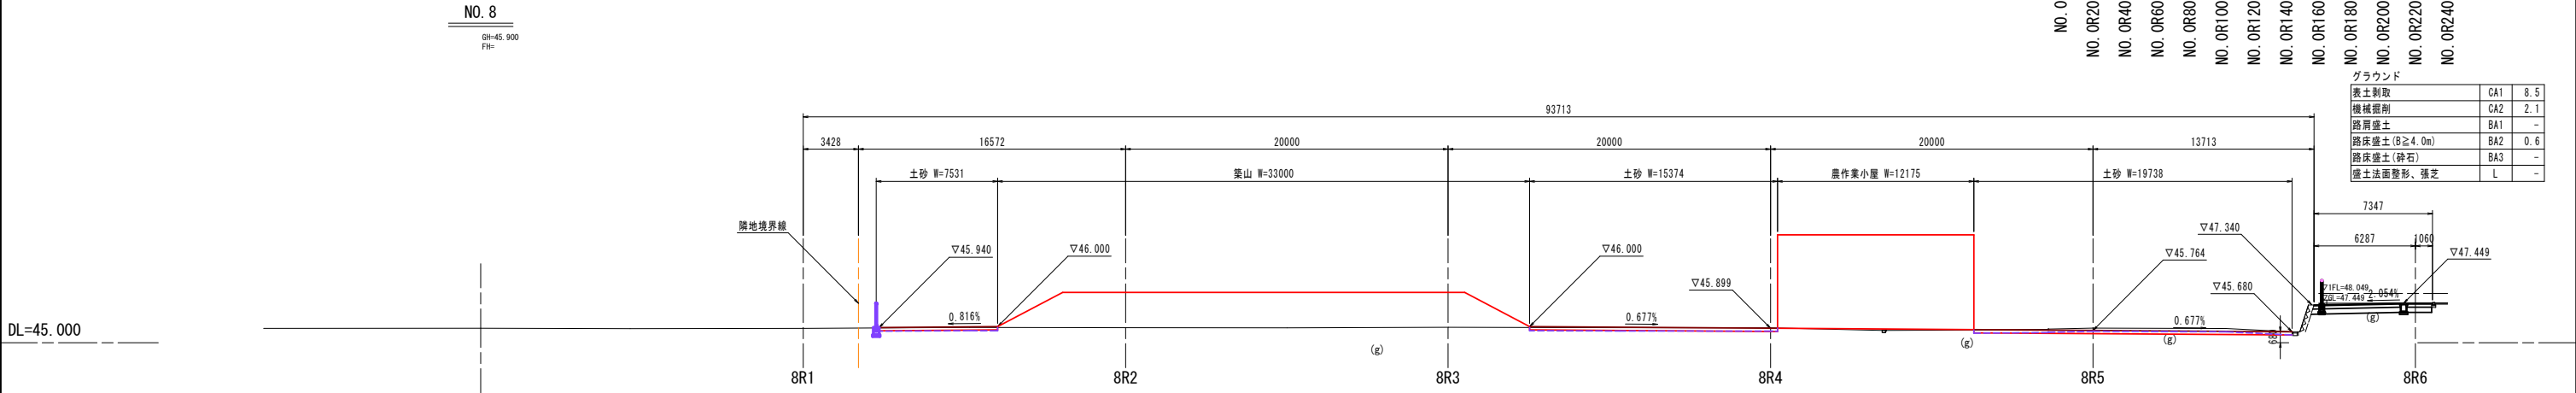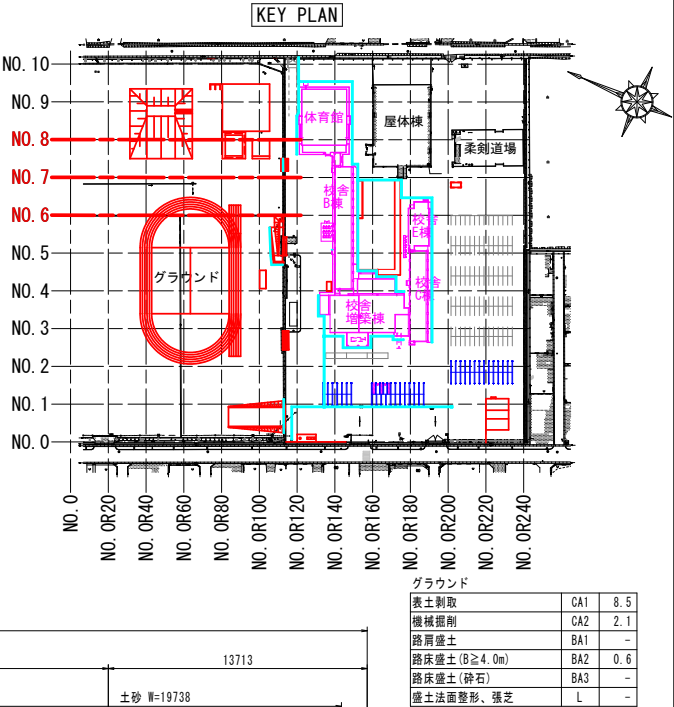


令和8年度 運動場等改修工事	
工事番号	教施 第 8-4 号
学 校 名	黒石養護学校
施工箇所	黒石市あけぼの町 地内
南北横断面図(6/7)	縮尺 1:200
図面番号	35 葉中 13
教育庁学校施設課	
青 森 県	


南北横断面図 (6 / 7) S=1:200

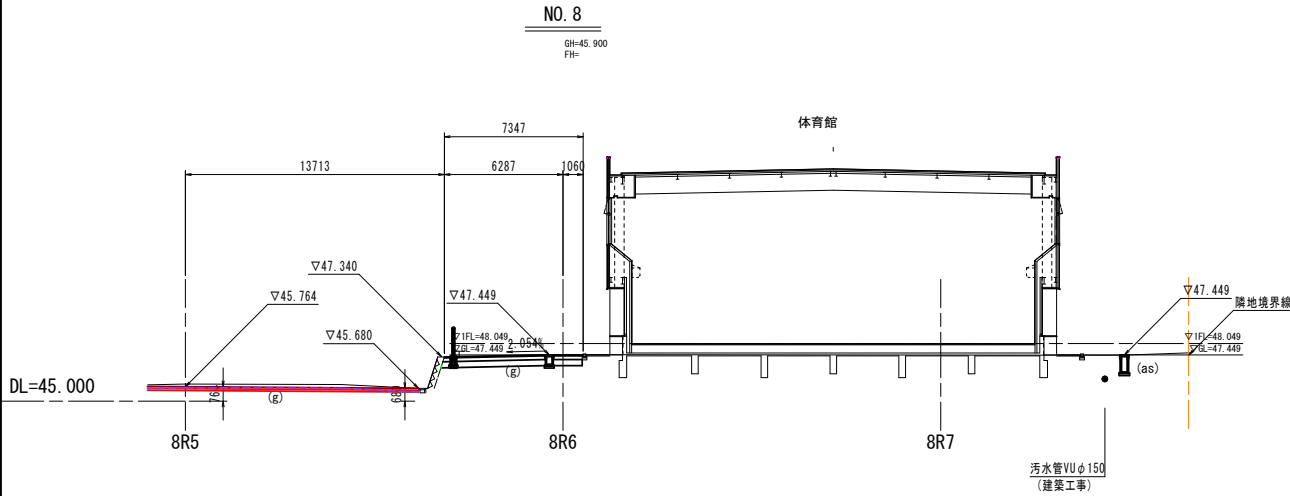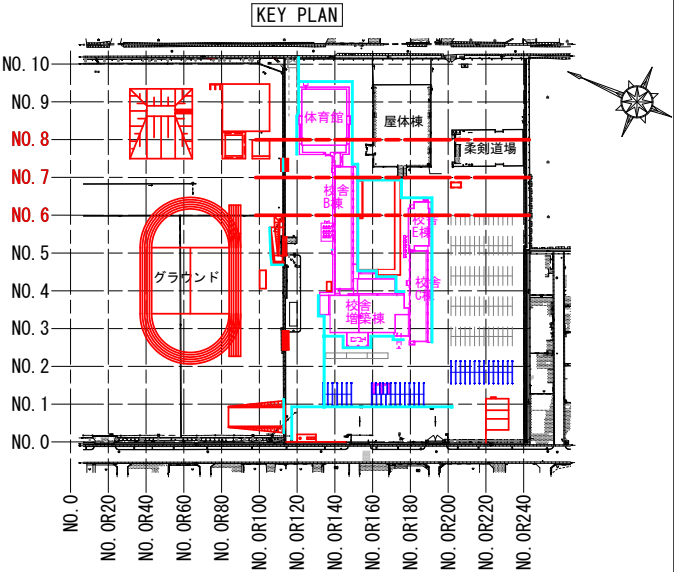

外構		
機械掘削	CA	4.2
路床盛土 (B≧4.0m)	BA	-

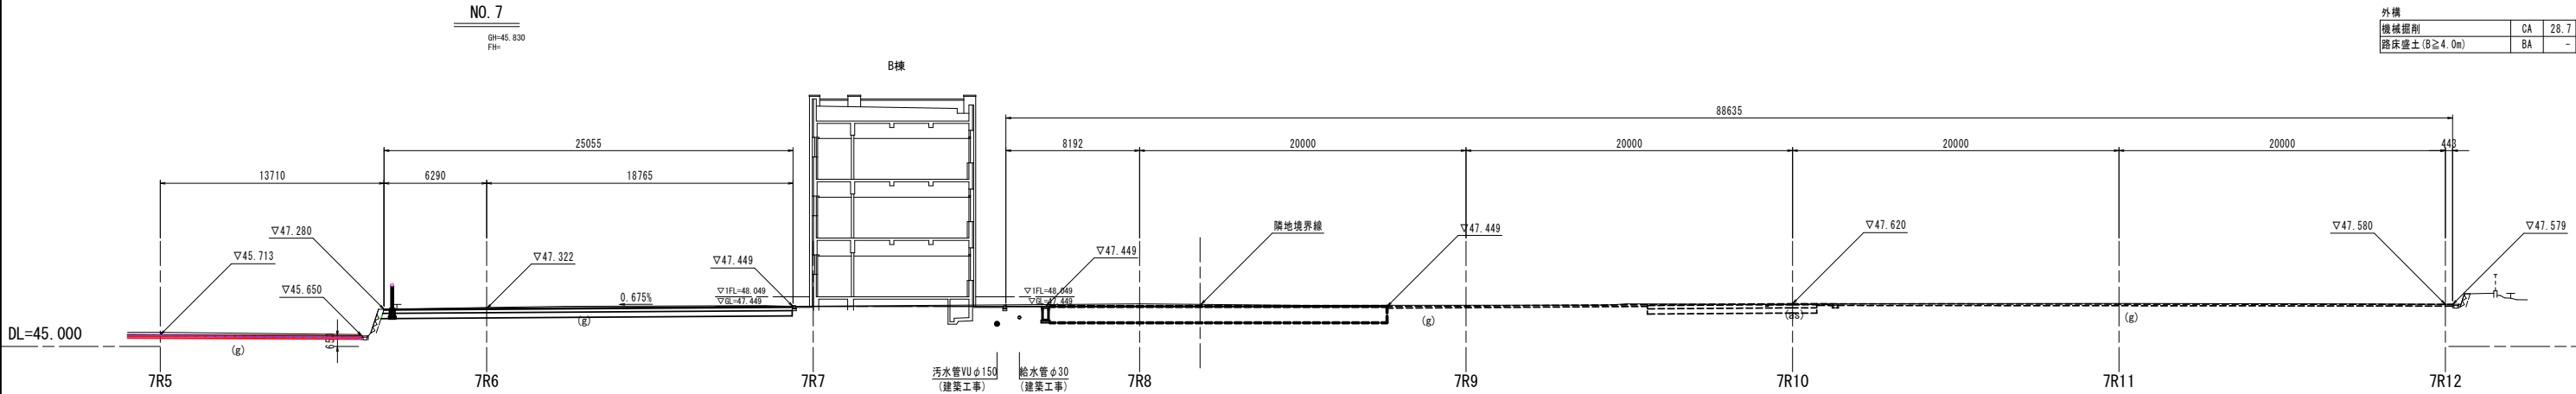

外構		
機械掘削	CA	28.7
路床盛土 (B≧4.0m)	BA	-

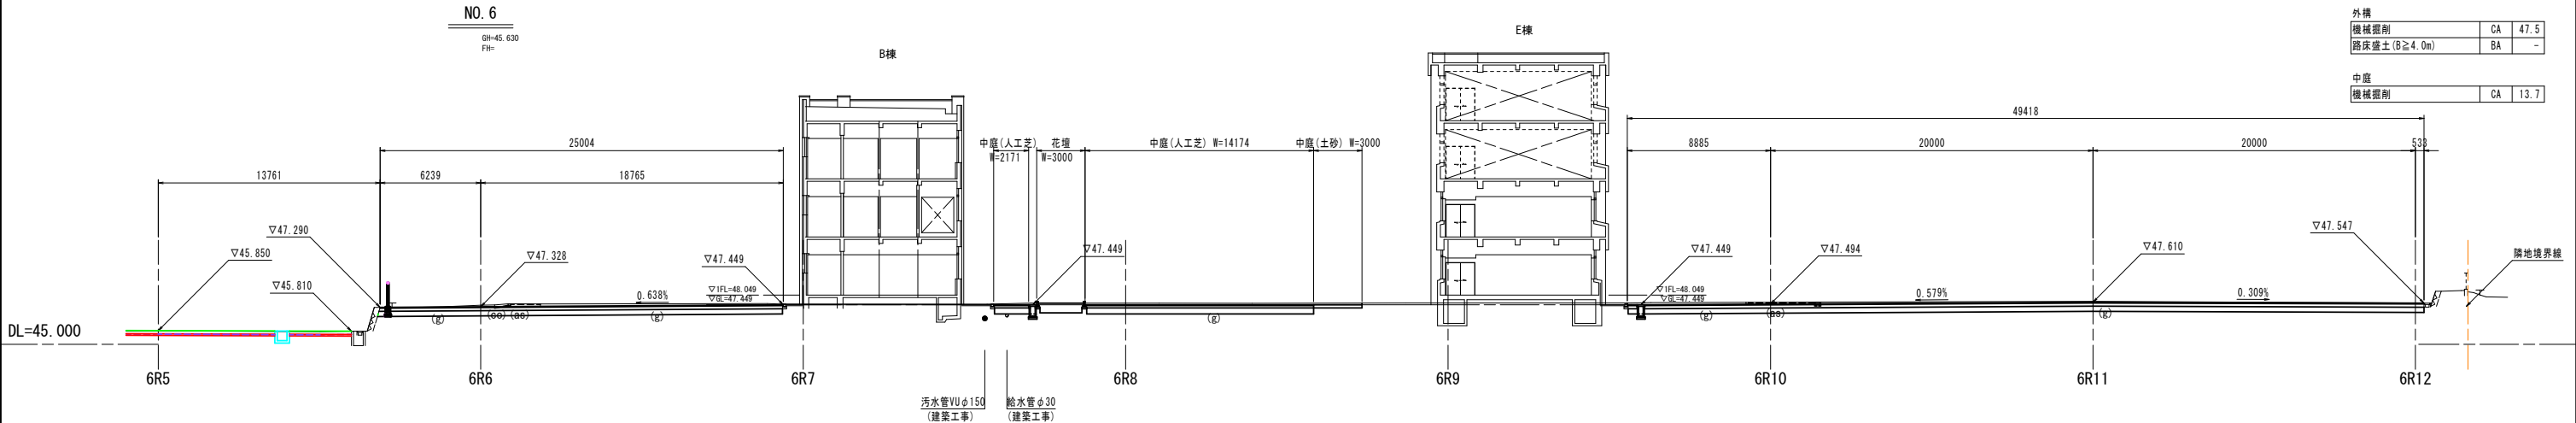


外構		
機械掘削	CA	47.5
路床盛土 (B≧4.0m)	BA	-

中庭		
機械掘削	CA	13.7

令和8年度 運動場等改修工事	
工事番号	教施 第 8-4 号
学 校 名	黒石養護学校
施工箇所	黒石市あけぼの町 地内
南北横断面図 (7/7)	縮尺 1:200
図面番号	35 葉中 14
教育庁学校施設課	
青 森 県	

南北横断面図 (7 / 7) S=1:200

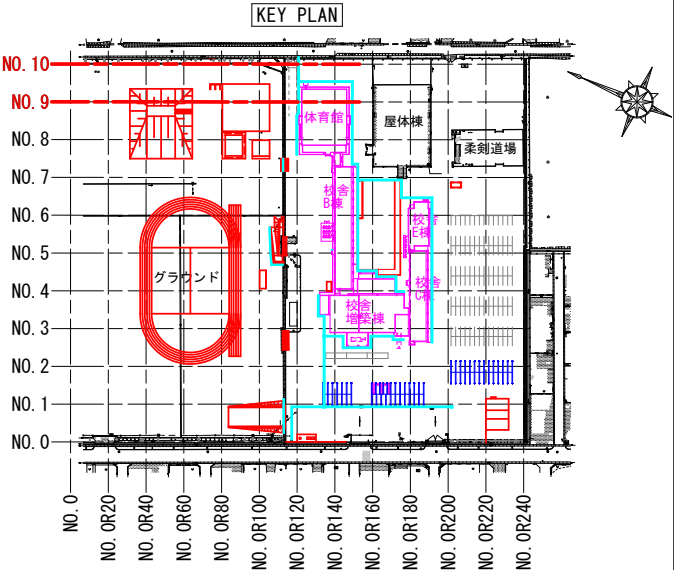

グラウンド

表土剥取	CA1	17.5
機械掘削	CA2	1.9
路肩盛土	BA1	-
路床盛土 (B \geq 4.0m)	BA2	0.1
路床盛土 (砕石)	BA3	-
盛土法面整形、張芝	L	-

外構

機械掘削	CA	6.6
路床盛土 (B \geq 4.0m)	BA	1.9


グラウンド

表土剥取	CA1	6.0
機械掘削	CA2	1.2
路肩盛土	BA1	-
路床盛土 (B \geq 4.0m)	BA2	3.5
路床盛土 (砕石)	BA3	-
盛土法面整形、張芝	L	-


外構

機械掘削	CA	3.6
路床盛土 (B \geq 4.0m)	BA	-

NO. 10
GH=45.530
FH=

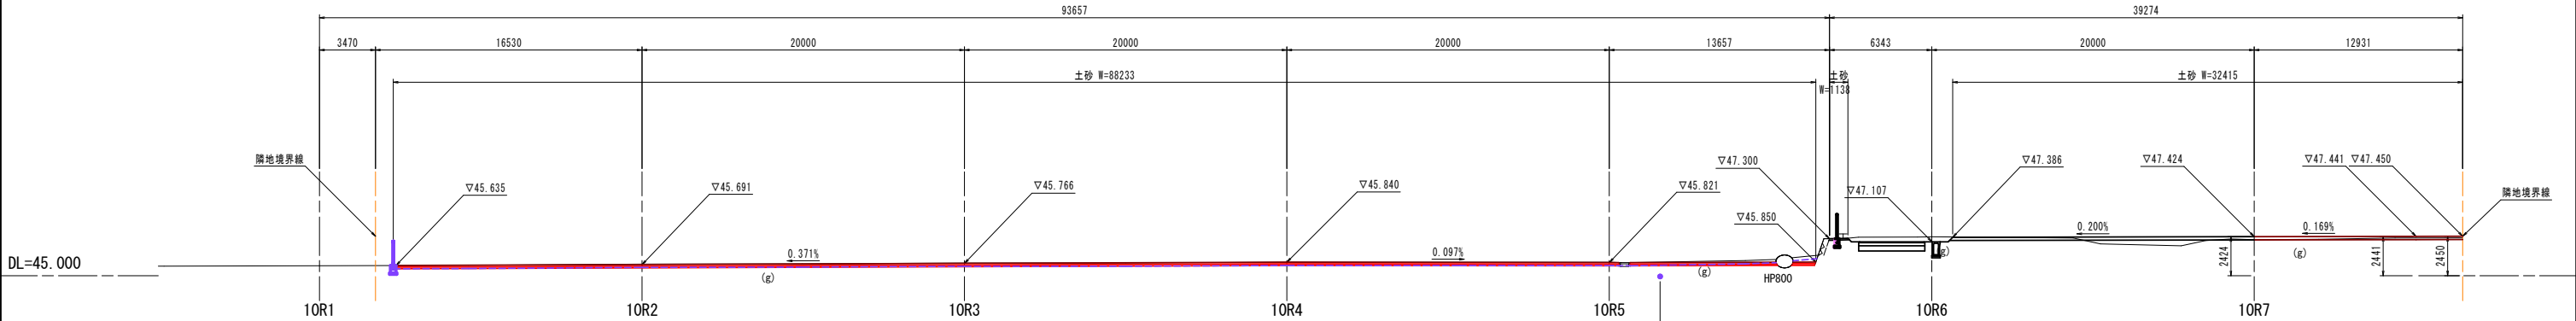


NO. 9
GH=45.770
FH=

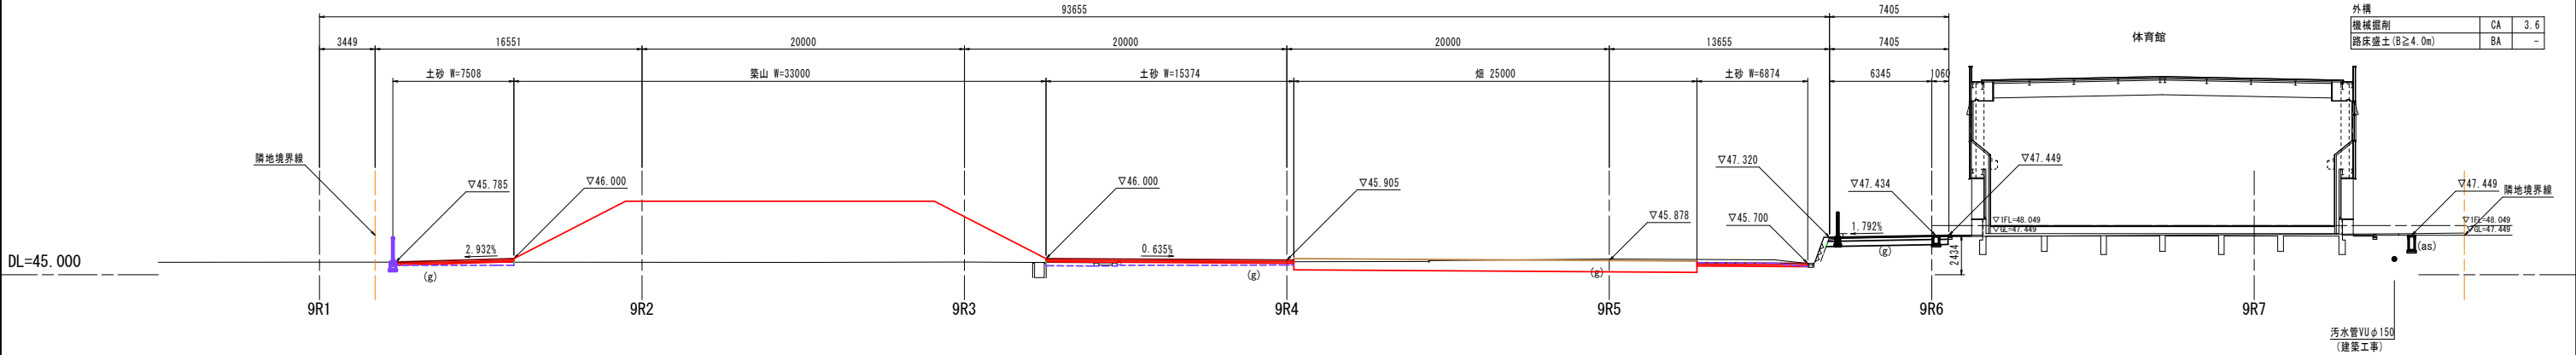


令和8年度 運動場等改修工事			
工事番号	教施 第 8-4 号		
学 校 名	黒石養護学校		
施工箇所	黒石市あけぼの町 地内		
排水施設詳細図	縮尺	1:20	
図面番号	35	葉中	16
教育庁学校施設課			
青 森 県			

排水施設詳細図 S=1:20


落蓋型側溝300B型

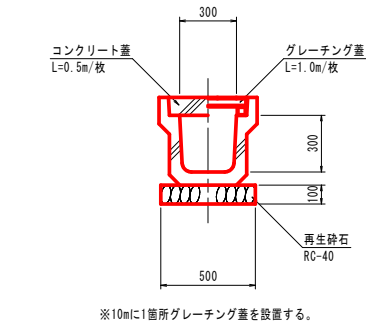


コンクリート蓋版

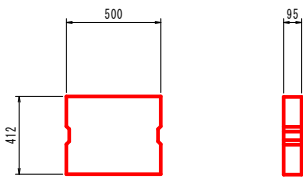

グレーチング蓋版

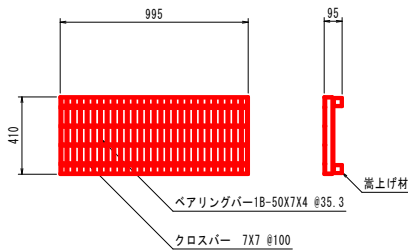


自由勾配側溝300B型

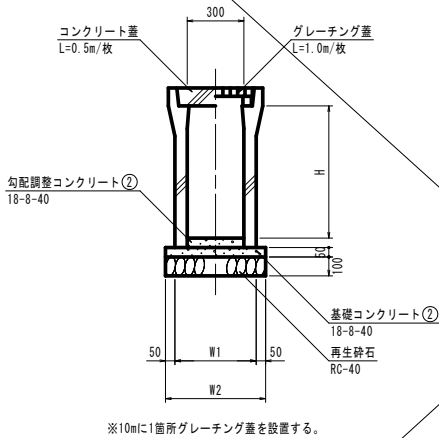


規 格	H	W1	W2
300B × 300H	300	400	500
300B × 400H	400	410	510
300B × 500H	500	410	510
300B × 600H	600	430	530
300B × 700H	700	430	530
300B × 800H	800	450	550
300B × 1000H	1000	470	570
300B × 1100H	1100	470	570


コンクリート蓋版

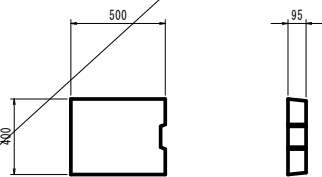

グレーチング蓋版

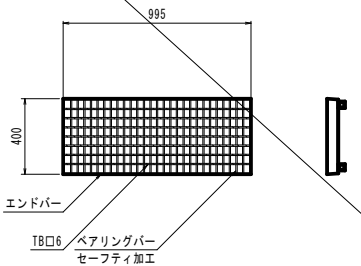


自由勾配側溝(横断用)300B型

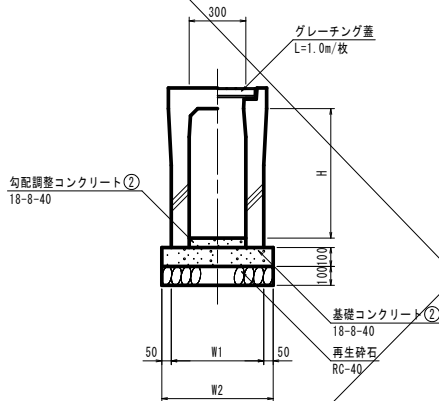

規 格	H	W1	W2
300B × 300H	285	460	560
300B × 700H	685	490	590
300B × 800H	785	490	590
300B × 900H	885	520	620
300B × 1000H	985	520	620
300B × 1100H	1085	520	620

グレーチング蓋版

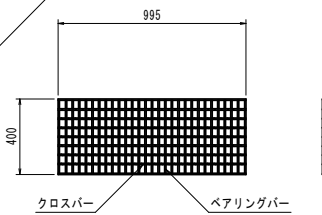


令和8年度 運動場等改修工事			
工事番号	教施 第 8-4 号		
学 校 名	黒石養護学校		
施工箇所	黒石市あけぼの町 地内		
集水樹工構造図	縮尺	1:20	
図面番号	35	葉中	17
教育庁学校施設課			
青 森 県			


集水樹工構造図 S=1:20

樹工構造図


平 面 図

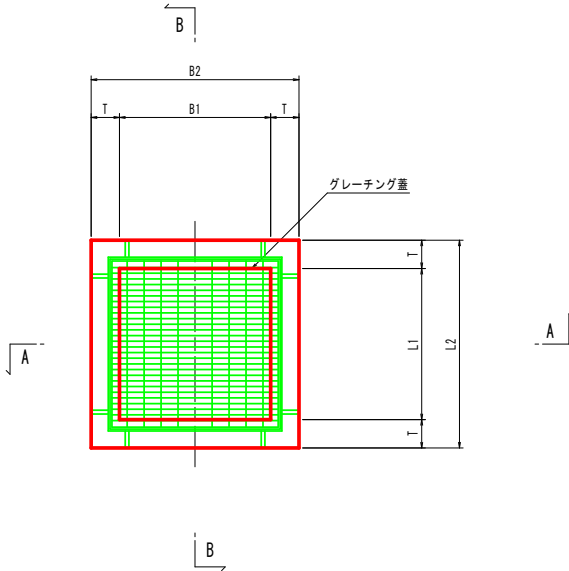


B - B 断 面

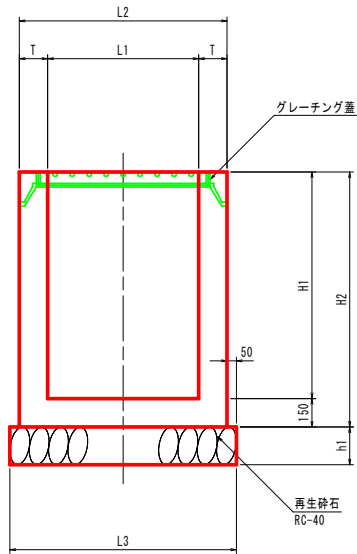

施 工 図

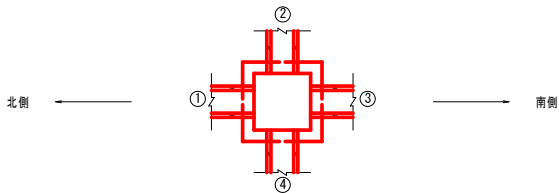

A - A 断 面

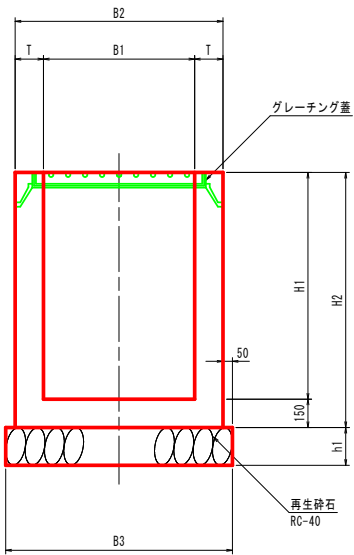

樹寸法表及び施工表

名称	寸法	樹内寸法			樹外寸法			部材寸法		基礎寸法		h1	樹天端高	蓋工	①	②	③	④	足掛金具	備 考	摘 要
		B1	L1	H1	B2	L2	H2	T	B3	L3	計画断面 計画水路底高				計画断面 計画水路底高	計画断面 計画水路底高	計画断面 計画水路底高				
第1-1号集水樹工	500B×500L×500H	500	500	500	800	800	650	150	900	900	150	46.133	T-2 500×500用	――	RCボックスカルバート (RCB-B300×H300) EL=45.633	――	落蓋型側溝240A型 EL=45.633	――			プレキャスト
第1-2号集水樹工	500B×500L×500H	500	500	500	800	800	650	150	900	900	150	46.102	T-2 500×500用	――	落蓋型側溝240A型 EL=45.602	――	RCボックスカルバート (RCB-B300×H300) EL=45.602	――			プレキャスト
第1-3号集水樹工	600B×600L×300H	600	600	300	900	900	450	150	1000	1000	150	45.790	T-2 600×600用	自由勾配側溝300B×300H型 EL=45.490	落蓋型側溝240A型 EL=45.790	――	落蓋型側溝240A型 EL=45.790	――			現場打ち
第1-4号集水樹工	600B×600L×600H	600	600	600	900	900	750	150	1000	1000	150	45.824	T-2 600×600用	落蓋型側溝240A型 EL=45.238	――	落蓋型側溝240A型 EL=45.238	自由勾配側溝300B×400H型 EL=45.320	――		 	プレキャスト
第2-1号集水樹工	600B×600L×750H	600	600	750	900	900	900	150	1000	1000	150	47.449	T-2 600×600用	――	自由勾配側溝300B×700H型 EL=46.706	自由勾配側溝300B×700H型 EL=46.706	自由勾配側溝300B×700H型 EL=46.737	――			現場打ち
第2-2号集水樹工	600B×600L×900H	600	600	900	900	900	1050	150	1000	1000	150	47.400	T-14 600×600用	――	自由勾配側溝300B×800H型 EL=46.507	自由勾配側溝300B×800H型 EL=46.540	自由勾配側溝300B×400H型 EL=46.922	――			プレキャスト
第2-3号集水樹工	600B×600L×900H	600	600	900	900	900	1050	150	1000	1000	150	47.449	T-14 600×600用	――	自由勾配側溝300B×500H型 EL=46.952	自由勾配側溝300B×800H型 EL=46.554	自由勾配側溝300B×800H型 EL=46.554	――		 	プレキャスト
第2-4号集水樹工	600B×600L×800H	600	600	800	900	900	950	150	1000	1000	150	47.173	T-14 600×600用	自由勾配側溝(横)300B×800H型 EL=46.374	自由勾配側溝300B×700H型 EL=46.486	落蓋型側溝300B×300H型 EL=46.780	――	――		 	プレキャスト
第2-5号集水樹工	600B×600L×410H	600	600	410	900	900	560	150	1000	1000	150	47.477	T-14 600×600用	自由勾配側溝(横)300B×300H型 EL=47.081	――	――	――	――			現場打ち


※樹内には土砂溜めを設けない。

令和8年度	運動場等改修工事
業務番号	教施 第 8-4 号
学 校 名	黒石養護学校
業務箇所	黒石市あけぼの町 地内
フェンス工構造図	縮尺 図 示
図面番号	35 葉中 20
教育庁学校施設課	
青 森 県	


フェンス工構造図(1/3)
(外周)

格子フェンス


平 面 図 S=1:20

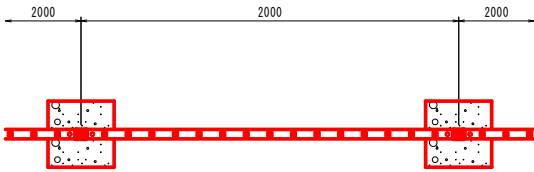


正 面 図 S=1:20

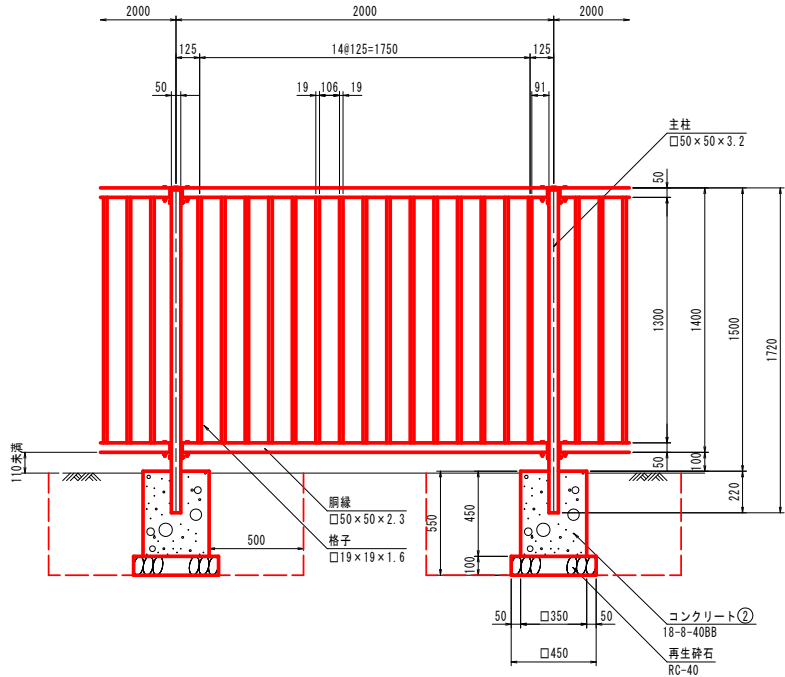


端柱取付詳細図 S=1:2

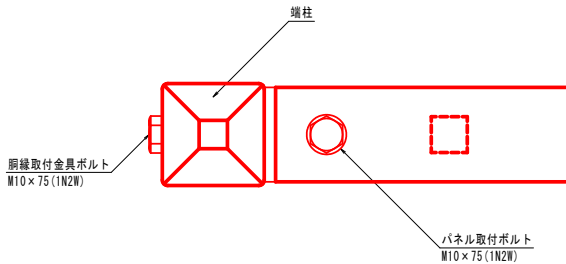


側 面 図 S=1:20

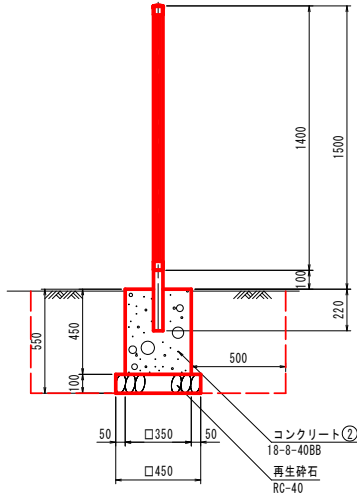


隅柱取付詳細図 S=1:2

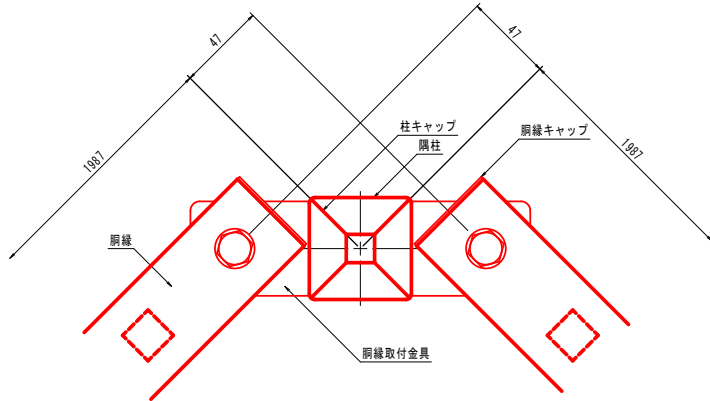

主柱・胴縁取付詳細図 S=1:5







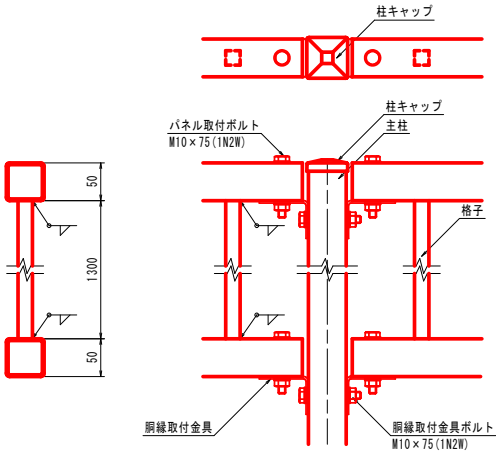


端柱・胴縁取付詳細図 S=1:5

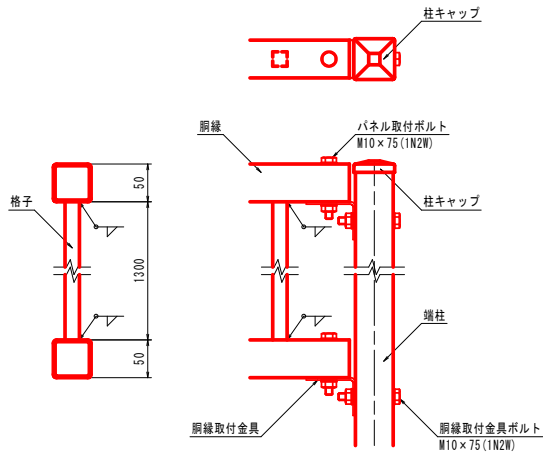

(設計条件) 風荷重: 昭和57年改正 建築基準法・同施行令に基づく風圧力に準拠。
(基礎条件) 長期許容地耐力98kN/m2の場合。
※色彩については学校と協議の上、決定する。


步 行 者 用

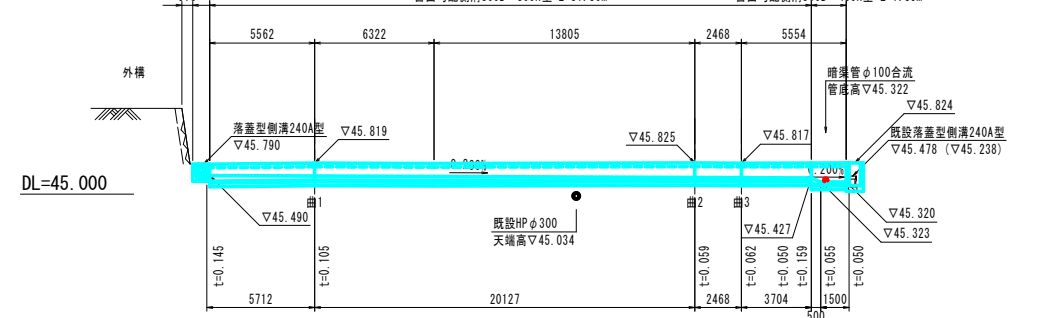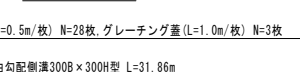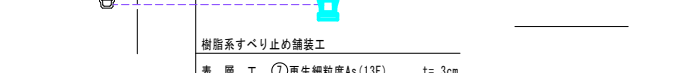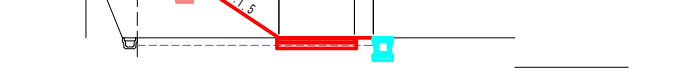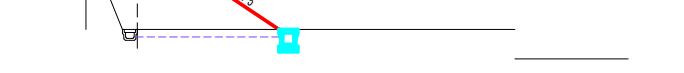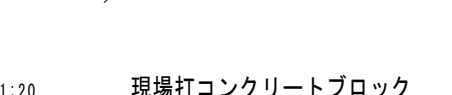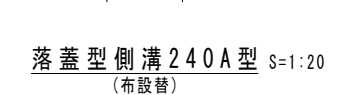


令和8年度		運動場等改修工事	
業務番号	教施 第 8-4 号		
学 校 名	黒石養護学校		
業務箇所	黒石市あけぼの町 地内		
手すり構造図		縮尺	図示
図面番号	35 葉中 24		
教育庁学校施設課			
青 森 県			

手 す り 構 造 図


平 面 図 S=1:20

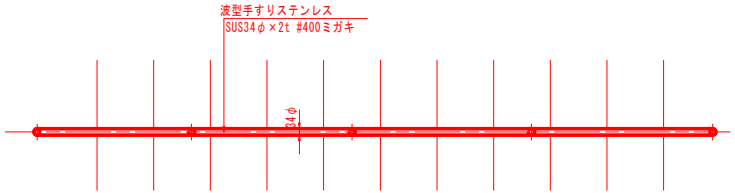



側 面 図 S=1:20

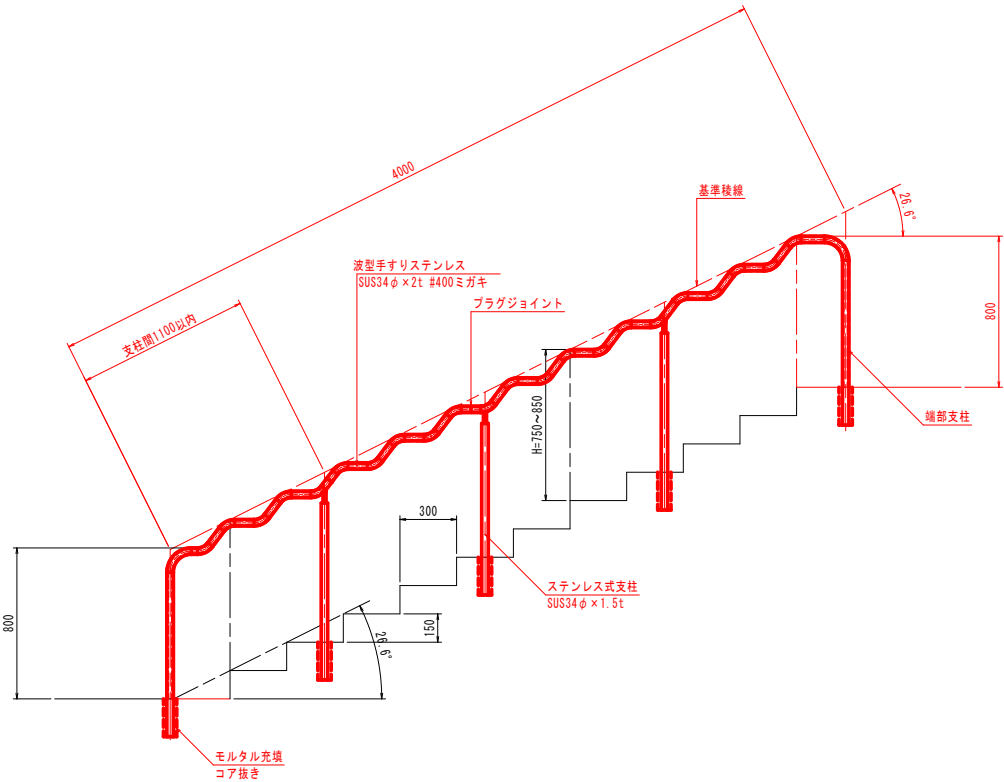


詳 細 図 S=1:5

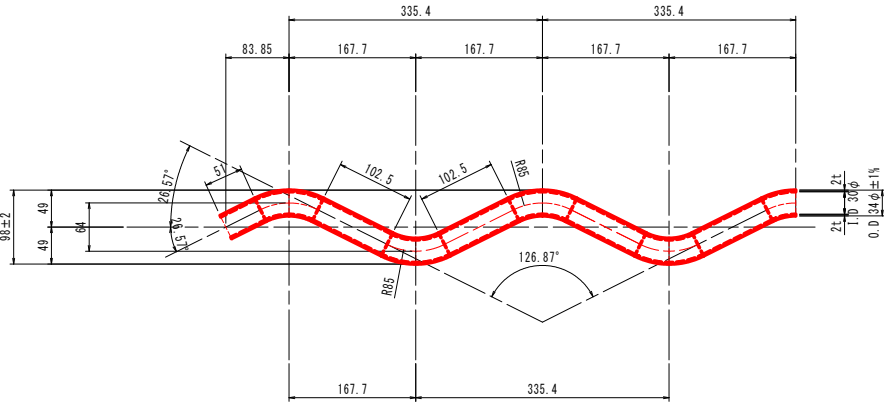

ネジ式支柱部詳細 S=1:3

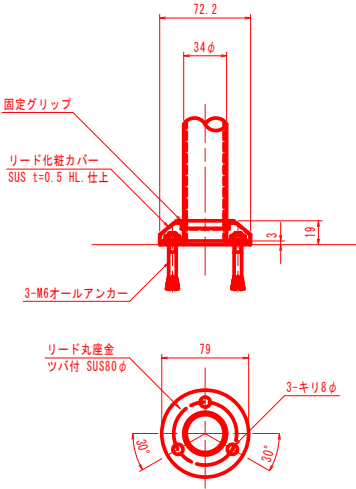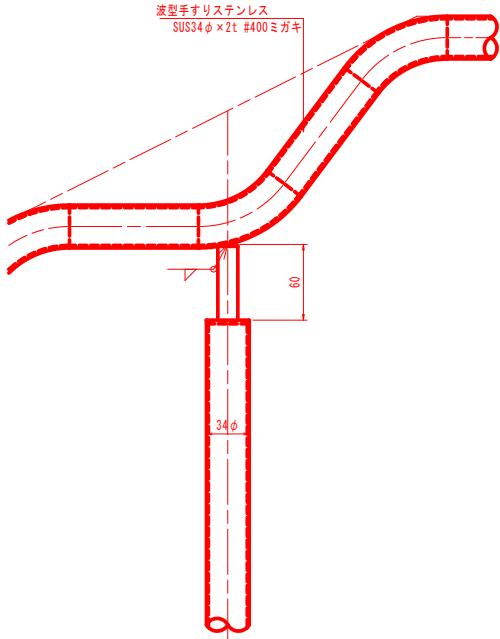


アンカー3点止め(カバー付)

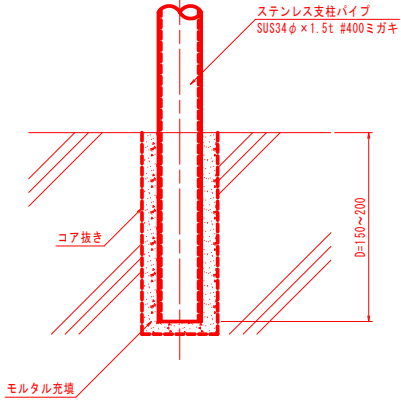


コア抜き仕様(標準)

端 部 支 柱 詳 細 S=1:3

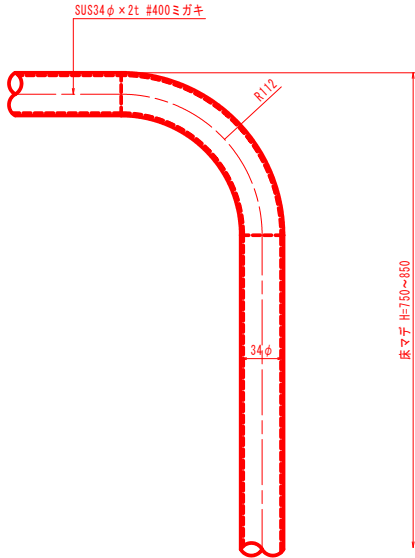


ジョイント部詳細 S=1:3

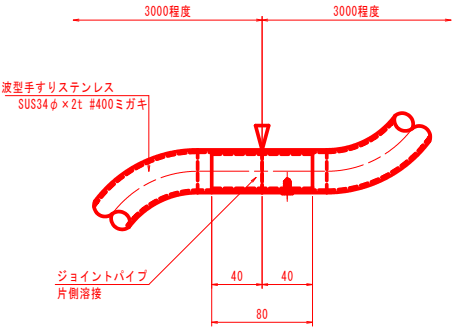

令和8年度	運動場等改修工事
業務番号	教施 第 8-4 号
学 校 名	黒石養護学校
業務箇所	黒石市あけぼの町 地内
擁壁工詳細図	縮尺 図示
図面番号	35 葉中 25
教育庁学校施設課	
青 森 県	


擁 壁 工 詳 細 図

平 面 図 S=1:100

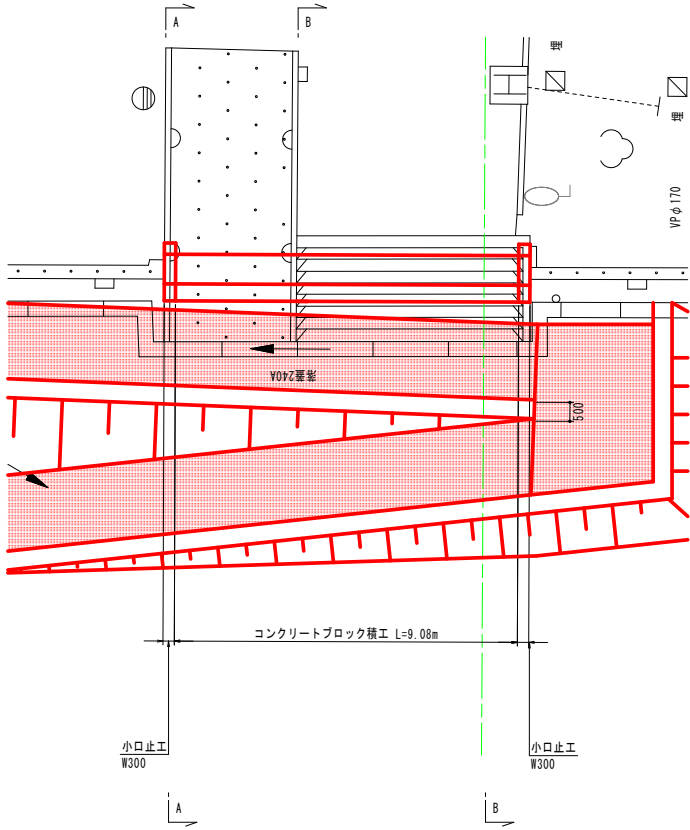


小 口 止 工 S=1:50


側 面 図

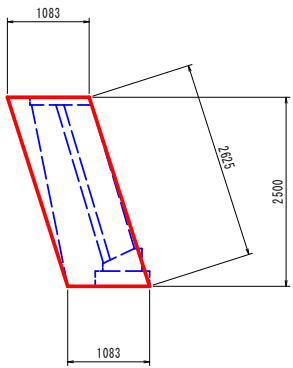


正 面 図

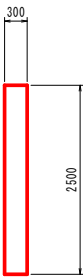


断 面 図 S=1:20

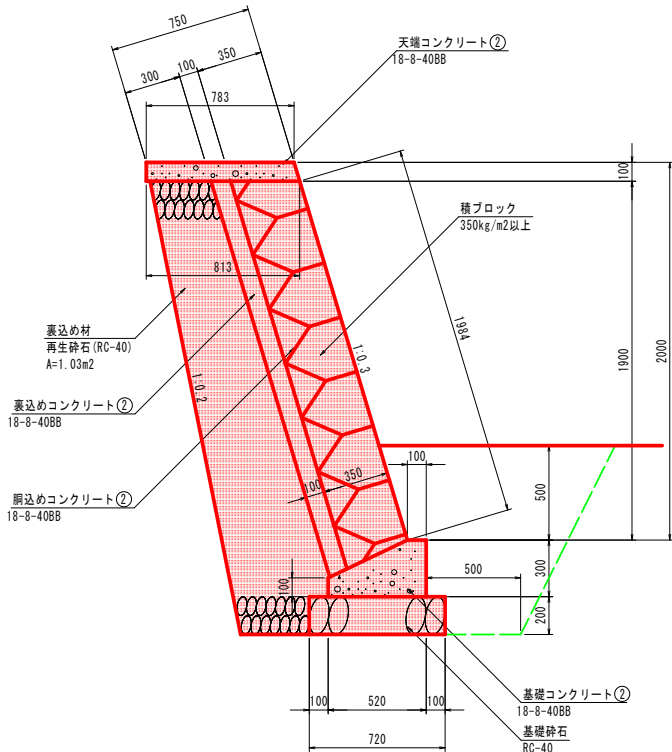


天 端 工 S=1:20

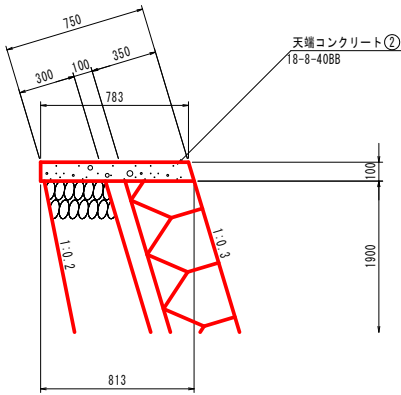

基 礎 工 S=1:20

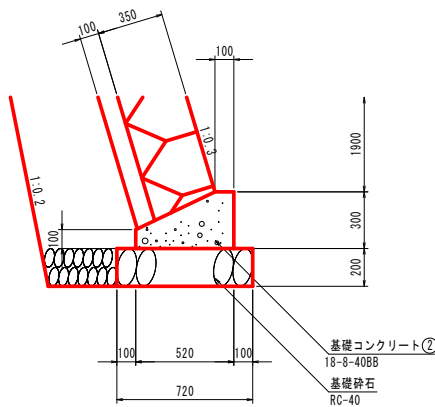


横 断 図 S=1:100

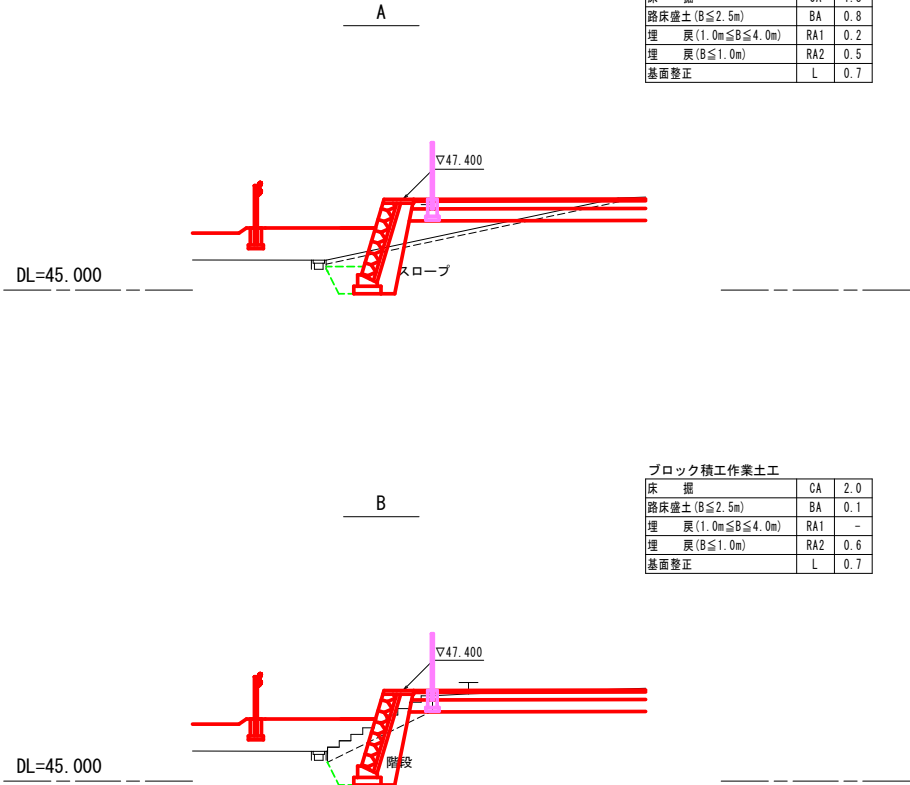


ブロック積工作業土工			
床 掘	CA	1.8	
路床盛土 (B≦2.5m)	BA	0.8	
埋 戻 (1.0m≦B≦4.0m)	RA1	0.2	
埋 戻 (B≦1.0m)	RA2	0.5	
基面整正	L	0.7	

ブロック積工作業土工			
床 掘	CA	2.0	
路床盛土 (B≦2.5m)	BA	0.1	
埋 戻 (1.0m≦B≦4.0m)	RA1	-	
埋 戻 (B≦1.0m)	RA2	0.6	
基面整正	L	0.7	


令和8年度	運動場等改修工事
業務番号	教施 第 8-4 号
学 校 名	黒石養護学校
業務箇所	黒石市あけぼの町 地内
築山構造図	縮尺 図 示
図面番号	35 葉中 27
教育庁学校施設課	
青 森 県	

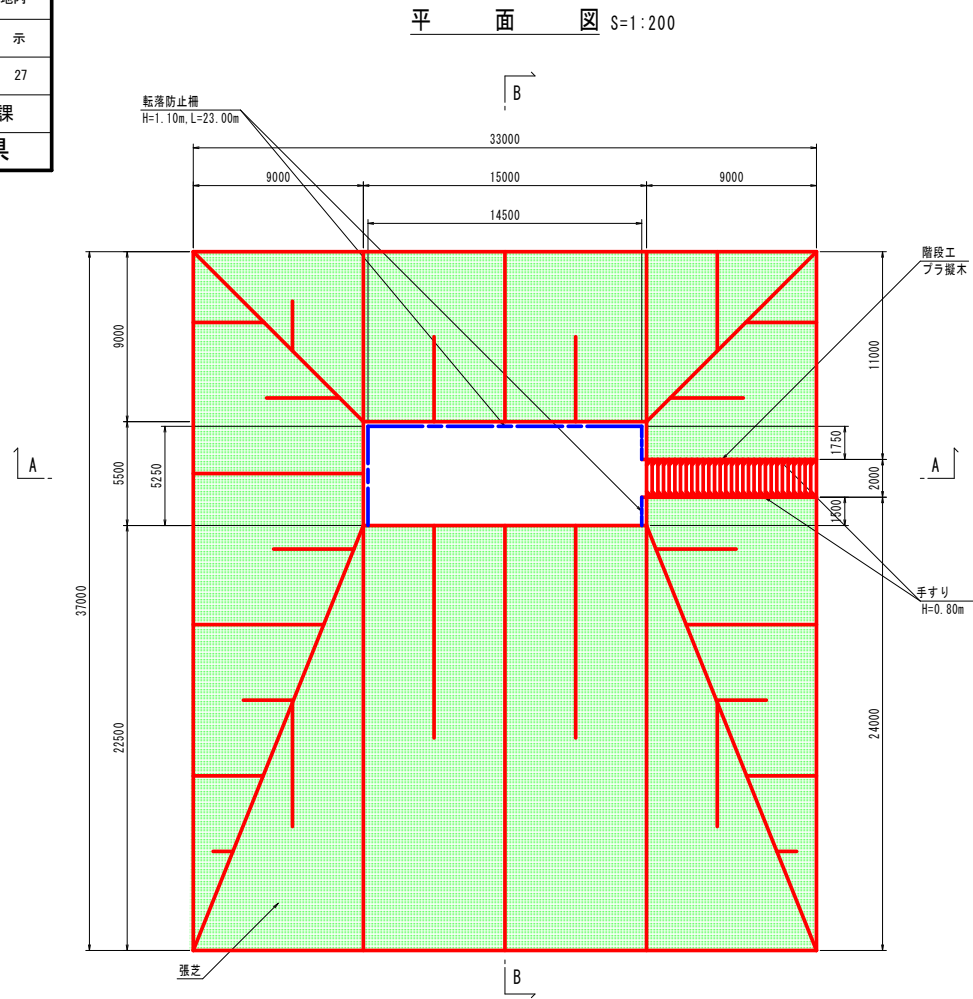

A - A 断 面 S=1:200


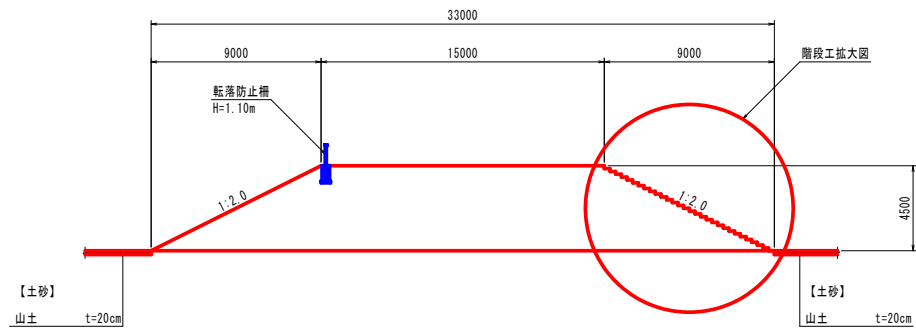


B - B 断 面 S=1:200

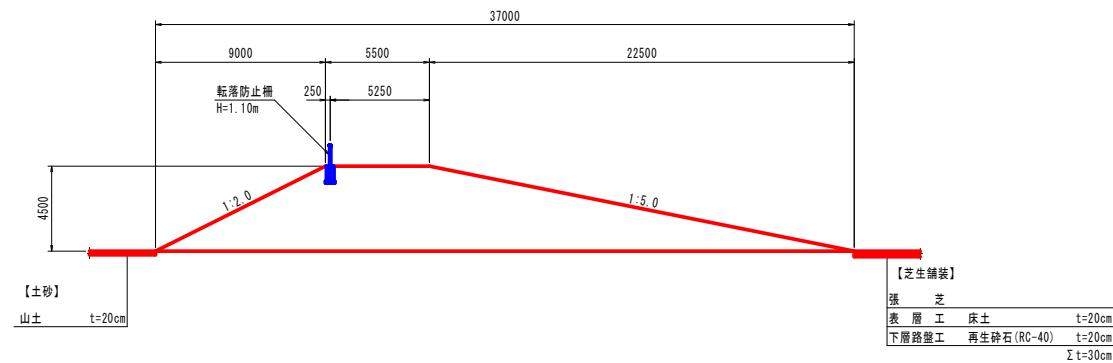


築 山 構 造 図

手 摺 S=1:20
(支柱間隔1.0m)

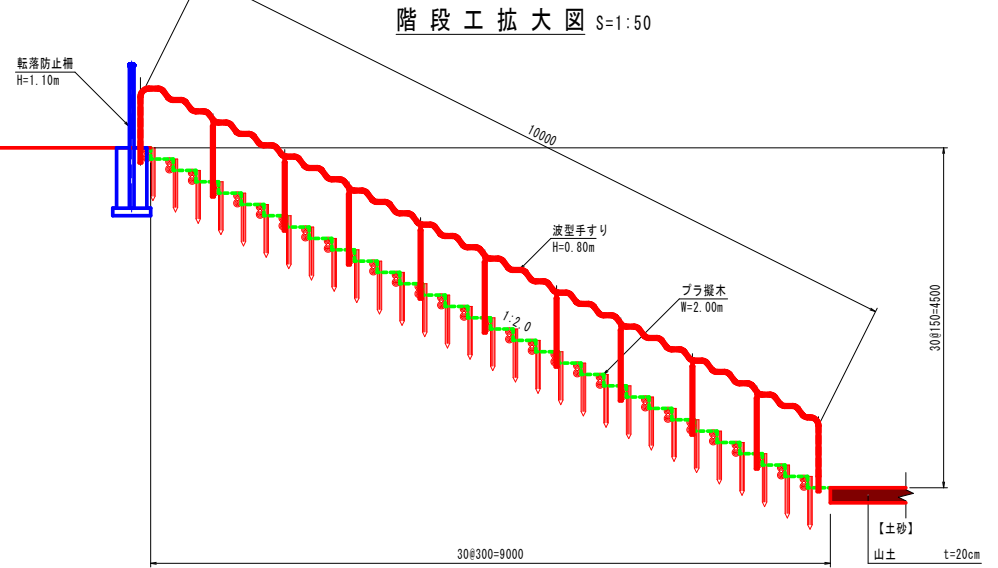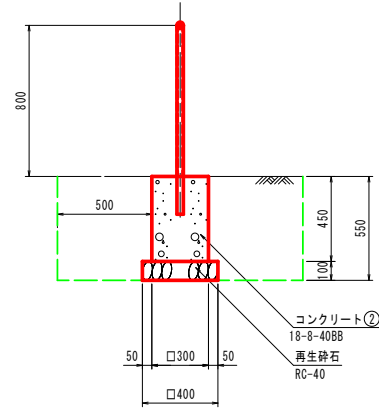


プラ擬木詳細図 S=1:20

平 面 図

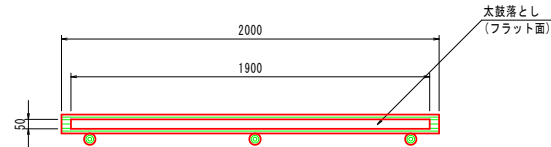


断 面 図

側 面 図

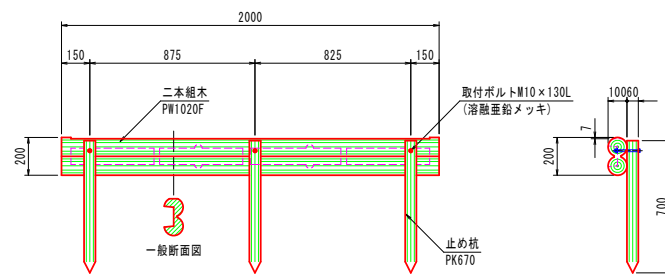


転 落 防 止 柵 S=1:20
(支柱間隔2.0m)

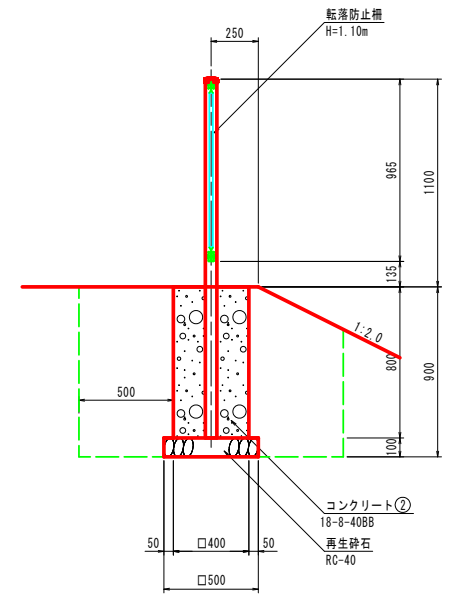


令和8年度 運動場等改修工事	
業務番号	委教施 第 7-14 号
学 校 名	黒石養護学校
業務箇所	黒石市あけぼの町 地内
堆肥場構造図	縮尺 1:20
図面番号	葉中
教育庁学校施設課	
青 森 県	

堆 肥 場 構 造 図 S=1:20


平 面 図
(擁壁底板)

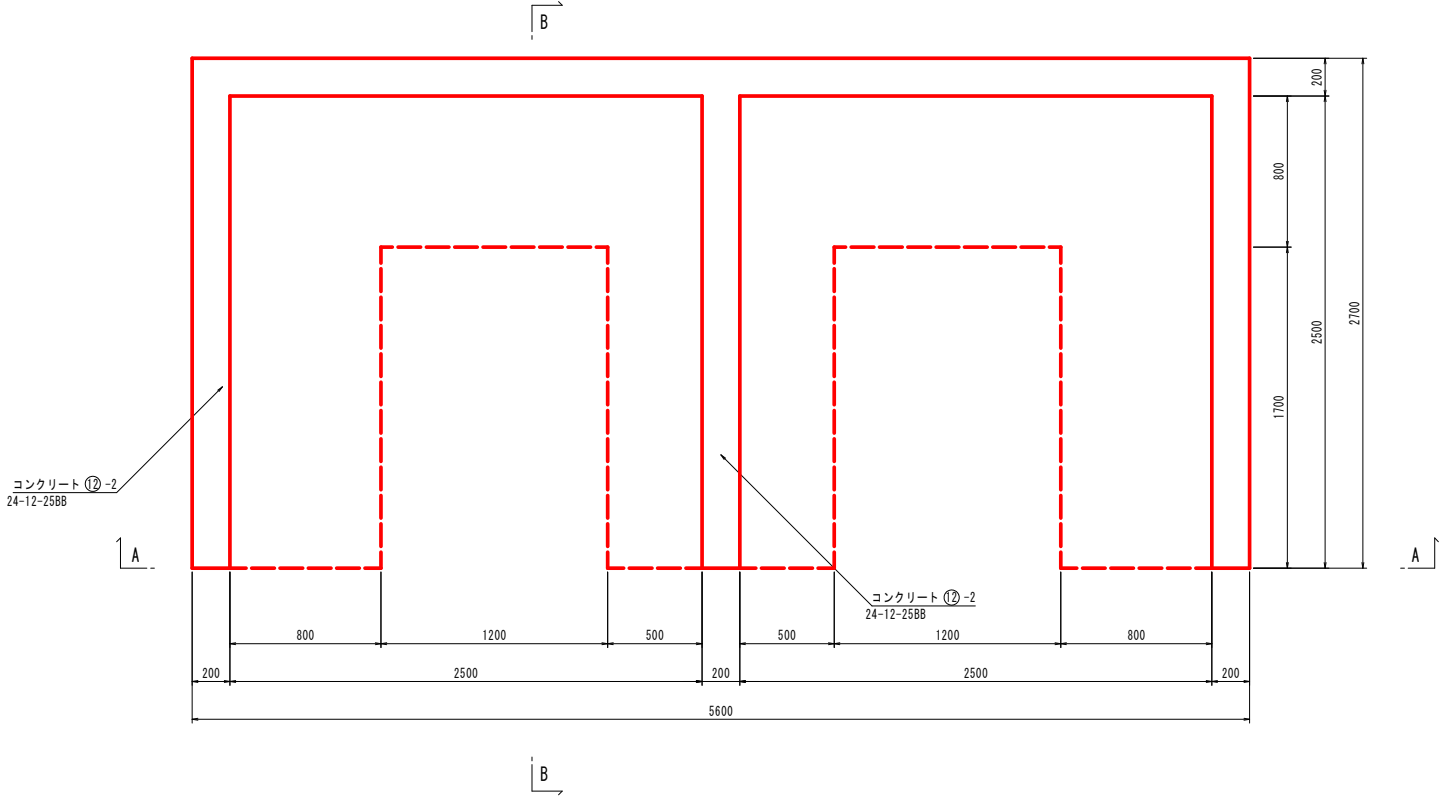


A - A 断 面 図

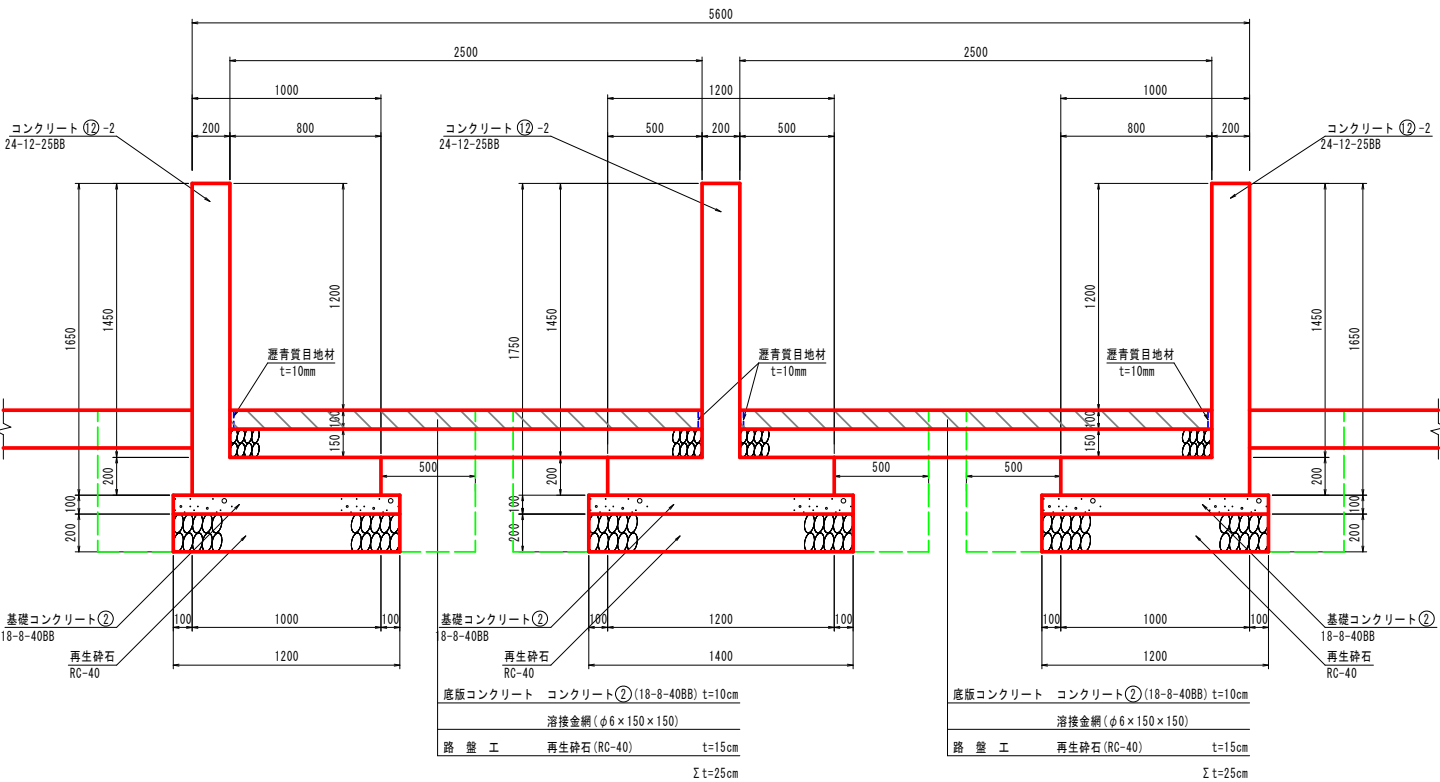

平 面 図
(底板コンクリート)

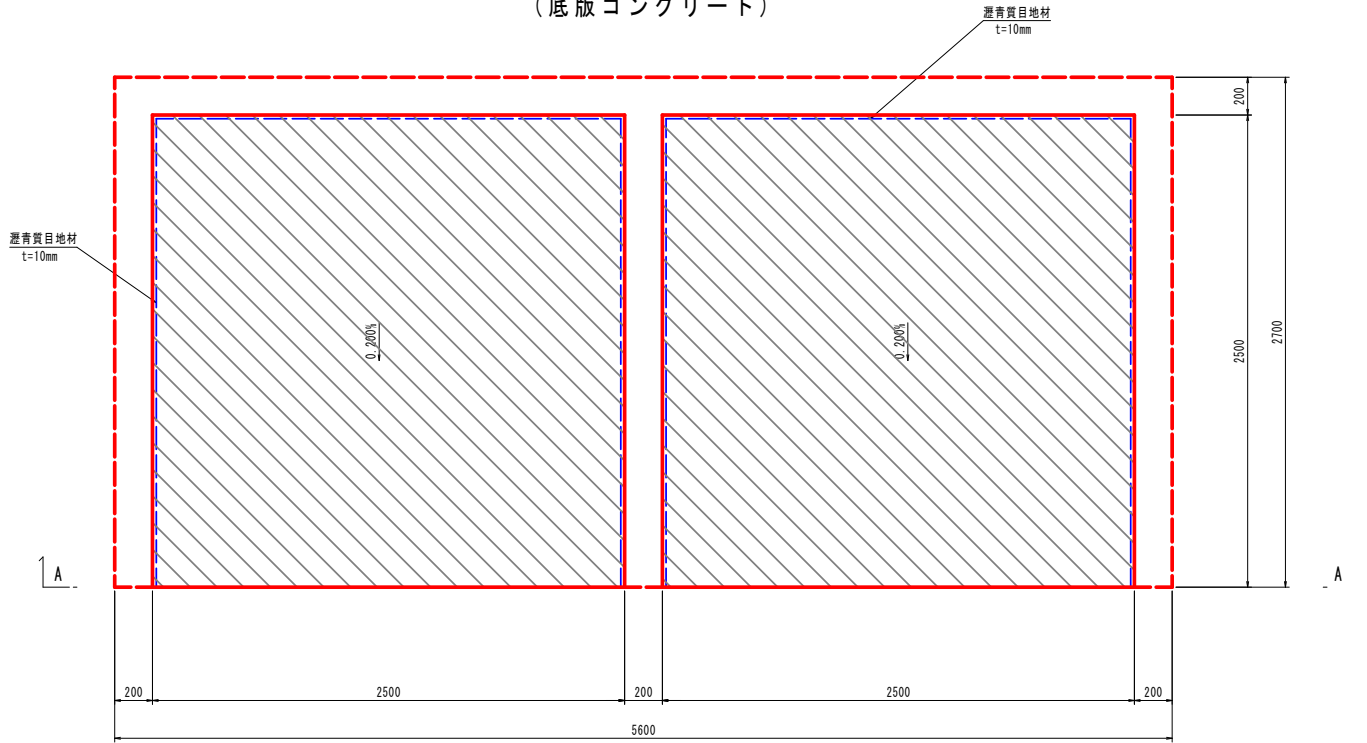


B - B 断 面 図

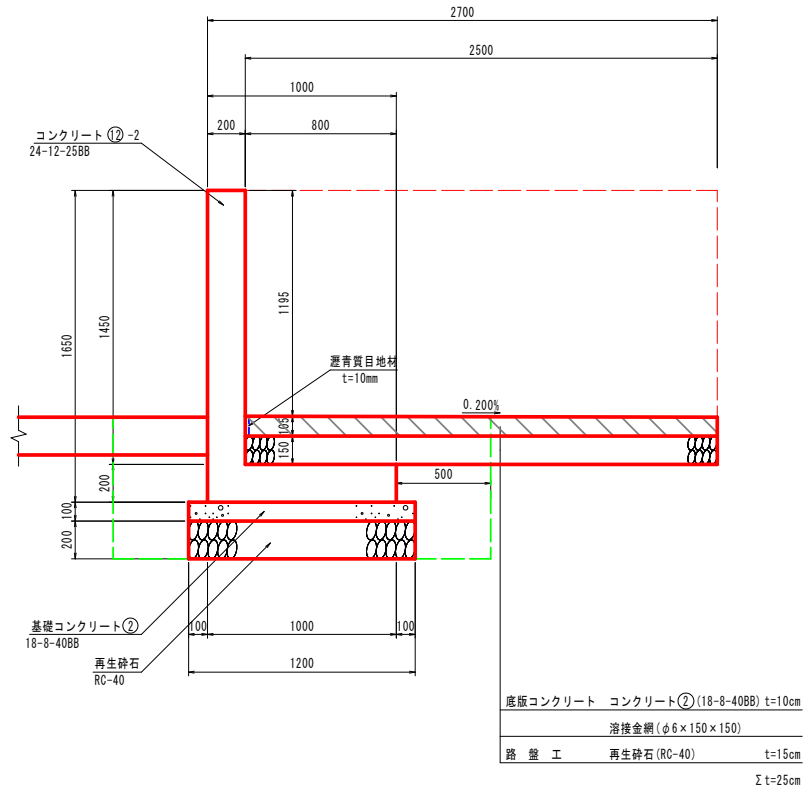


令和8年度	運動場等改修工事
業務番号	教施 第 8-4 号
学 校 名	黒石養護学校
業務箇所	黒石市あけぼの町 地内
堆肥場配筋図 (1/2)	縮尺 1:20
図面番号	35 葉中 30
教育庁学校施設課	
青 森 県	

堆肥場配筋図 (1 / 2) S=1:20


平 面 図

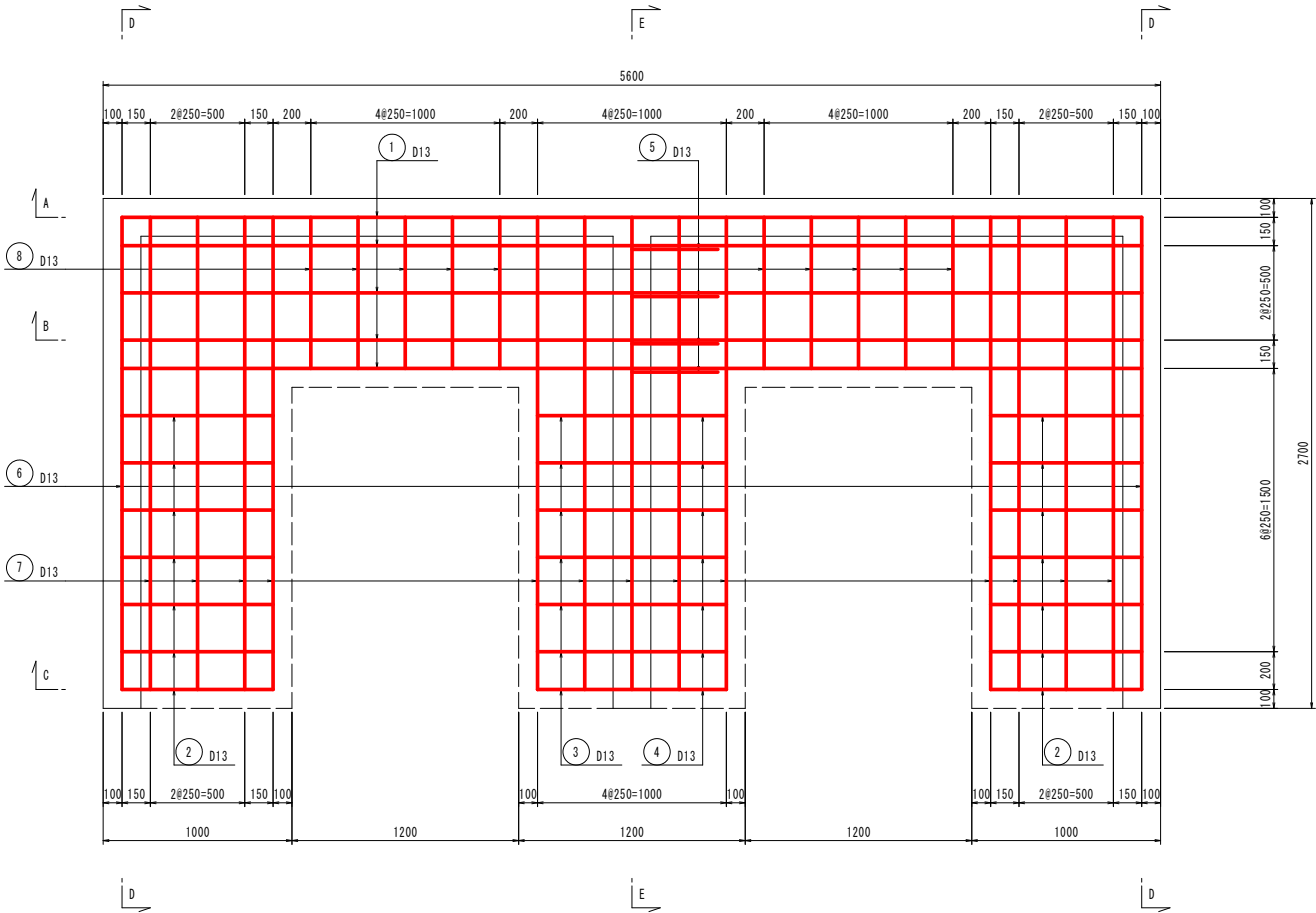


A - A 断面図

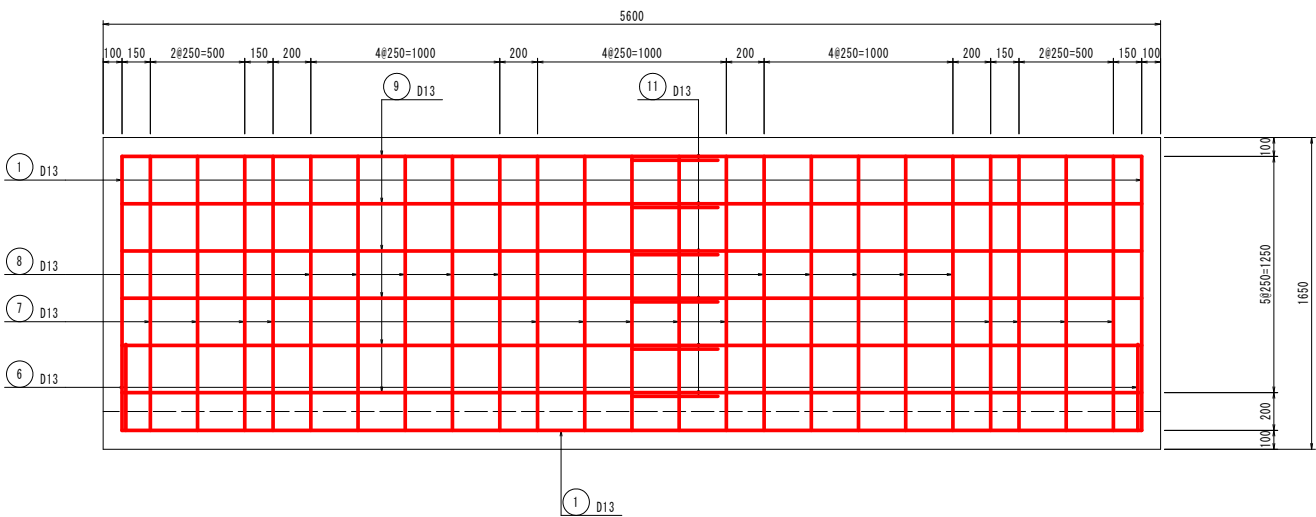


B - B 断面図

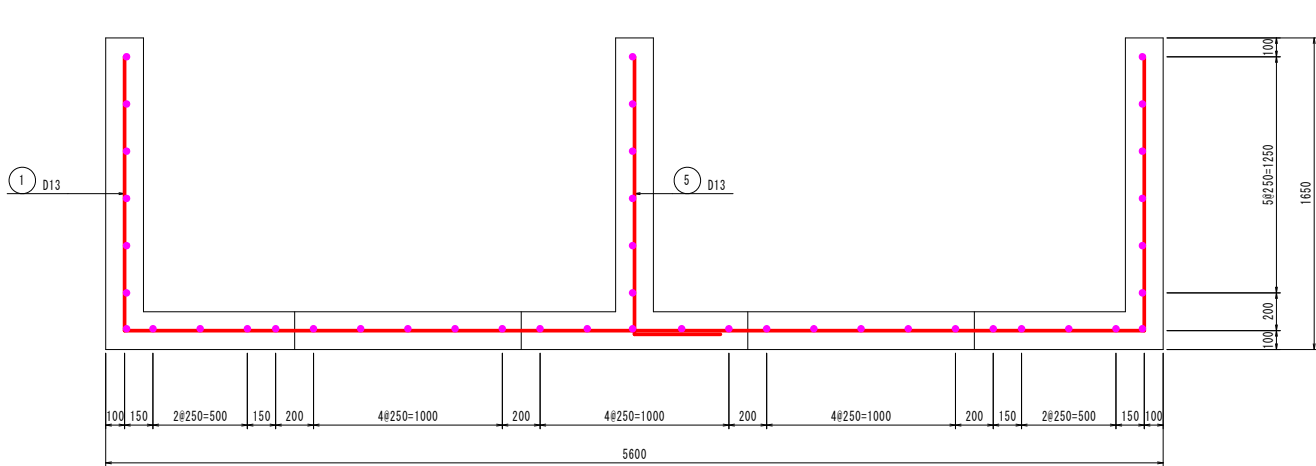


C - C 断面図

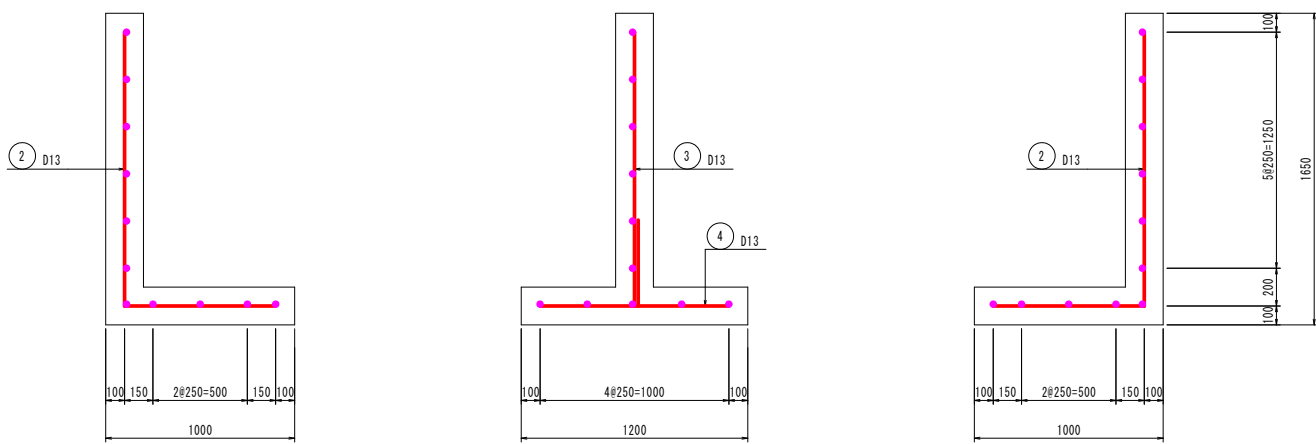

D - D 断面図

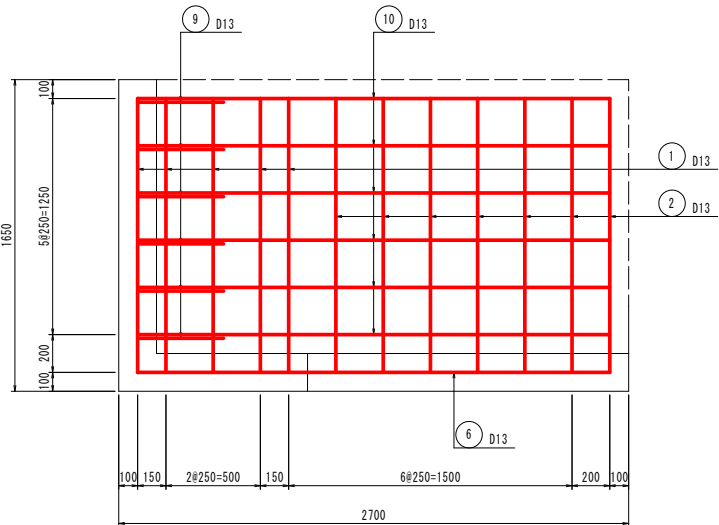




E - E 断面図

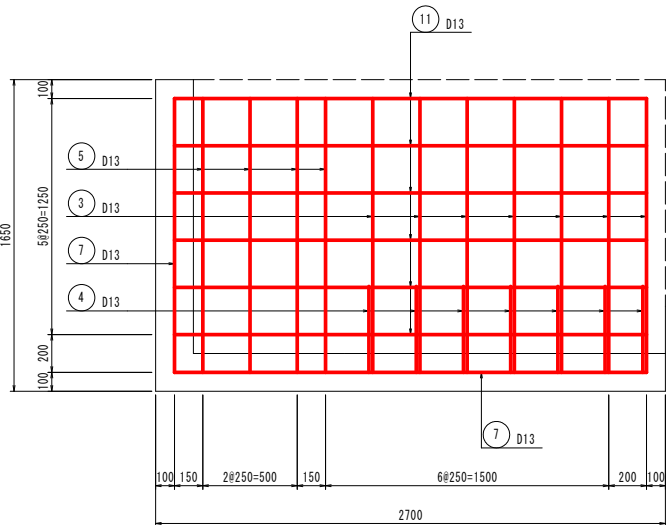







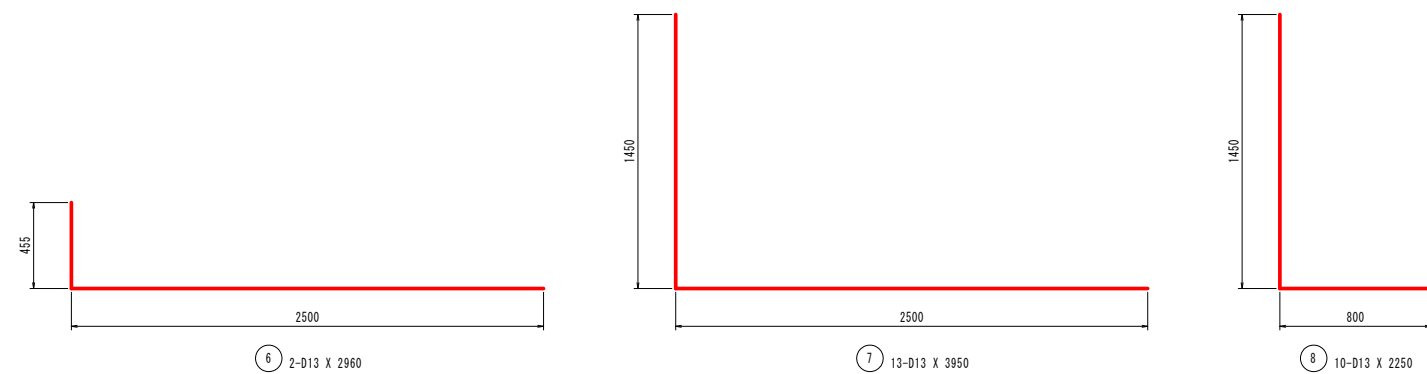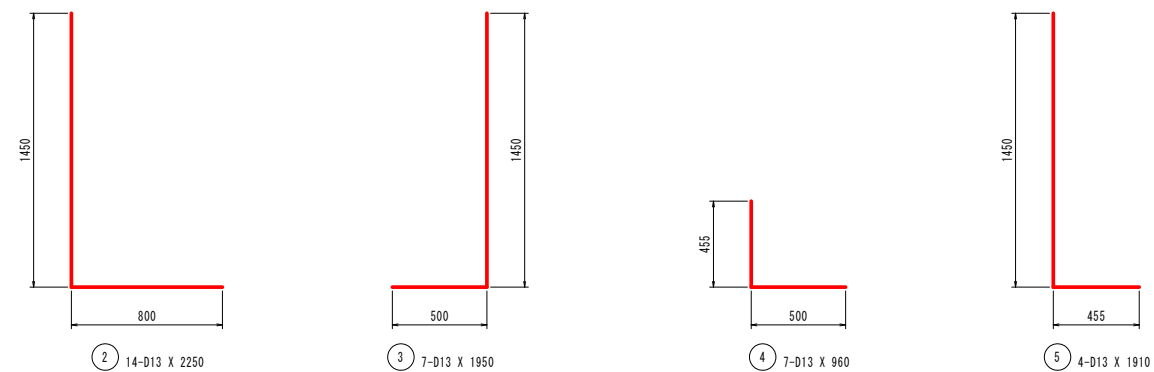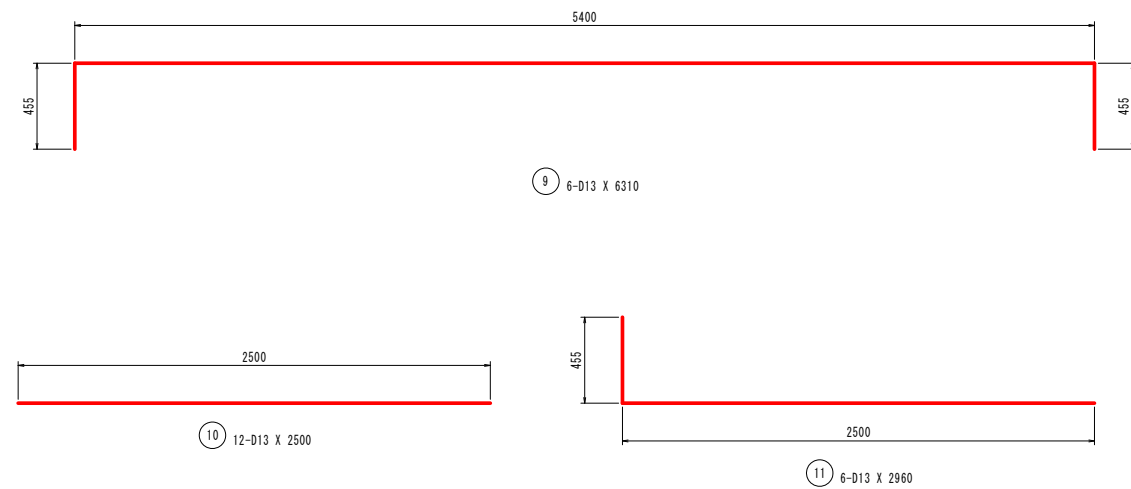




令和8年度		運動場等改修工事	
業務番号	教施 第 8-4 号		
学 校 名	黒石養護学校		
業務箇所	黒石市あけぼの町 地内		
堆肥場配筋図(2/2)	縮尺	1:20	
図面番号	35 葉中 31		
教育庁学校施設課			
青 森 県			

堆肥場配筋図 (2 / 2) S=1:20

加工图




鉄筋質量表

種別	径	長さ	本数	単位質量	一本当り質量	質量	摘要
1	D13	8300	5	0.995	8.26	41	
2	"	2250	14	"	2.24	31	
3	"	1950	7	"	1.94	14	
4	"	960	7	"	0.96	7	
5	"	1910	4	"	1.90	8	
6	"	2960	2	"	2.95	6	
7	"	3950	13	"	3.93	51	
8	"	2250	10	"	2.24	22	
9	"	6310	6	"	6.28	38	
10	"	2500	12	"	2.49	30	
11	"	2960	6	"	2.95	18	
						266 kg	
合 計 D13				266 Kg			
総質量				266 Kg			

令和8年度	運動場等改修工事
業務番号	教施 第 8-4 号
学 校 名	黒石養護学校
業務箇所	黒石市あけぼの町 地内
準備工平面図	縮尺 1:500
図面番号	35 葉中 32
教育庁学校施設課	
青 森 県	

準備工平面図

S=1:500

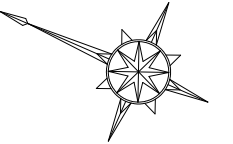

伐採切り分け



立木伐採内訳表

立木NO.	樹木名	幹直径 (m)	枝張り (m)	樹高 (m)
1	スギ	0.38	6.50	9.50
2	スギ	0.25	3.80	8.50
3	スギ	0.37	6.00	10.50
4	雑木	0.13	2.00	2.50
5	雑木	0.10	1.50	1.80
6	雑木	0.10	1.00	1.40
7	雑木	0.10	1.50	1.80
8	クサギ	0.14	2.60	2.20
9	クサギ	0.10	2.30	2.80
10	雑木	0.14	1.50	2.30
11	クサギ	0.11	2.20	2.50
12	クサギ	0.21	2.80	3.00

令和8年度	運動場等改修工事
業務番号	教施 第 8-4 号
学 校 名	黒石養護学校
業務箇所	黒石市あけぼの町 地内
撤去工平面図	縮尺 図示
図面番号	35 葉中 33
教育庁学校施設課	
青 森 県	

撤去工平面図

S=1:500

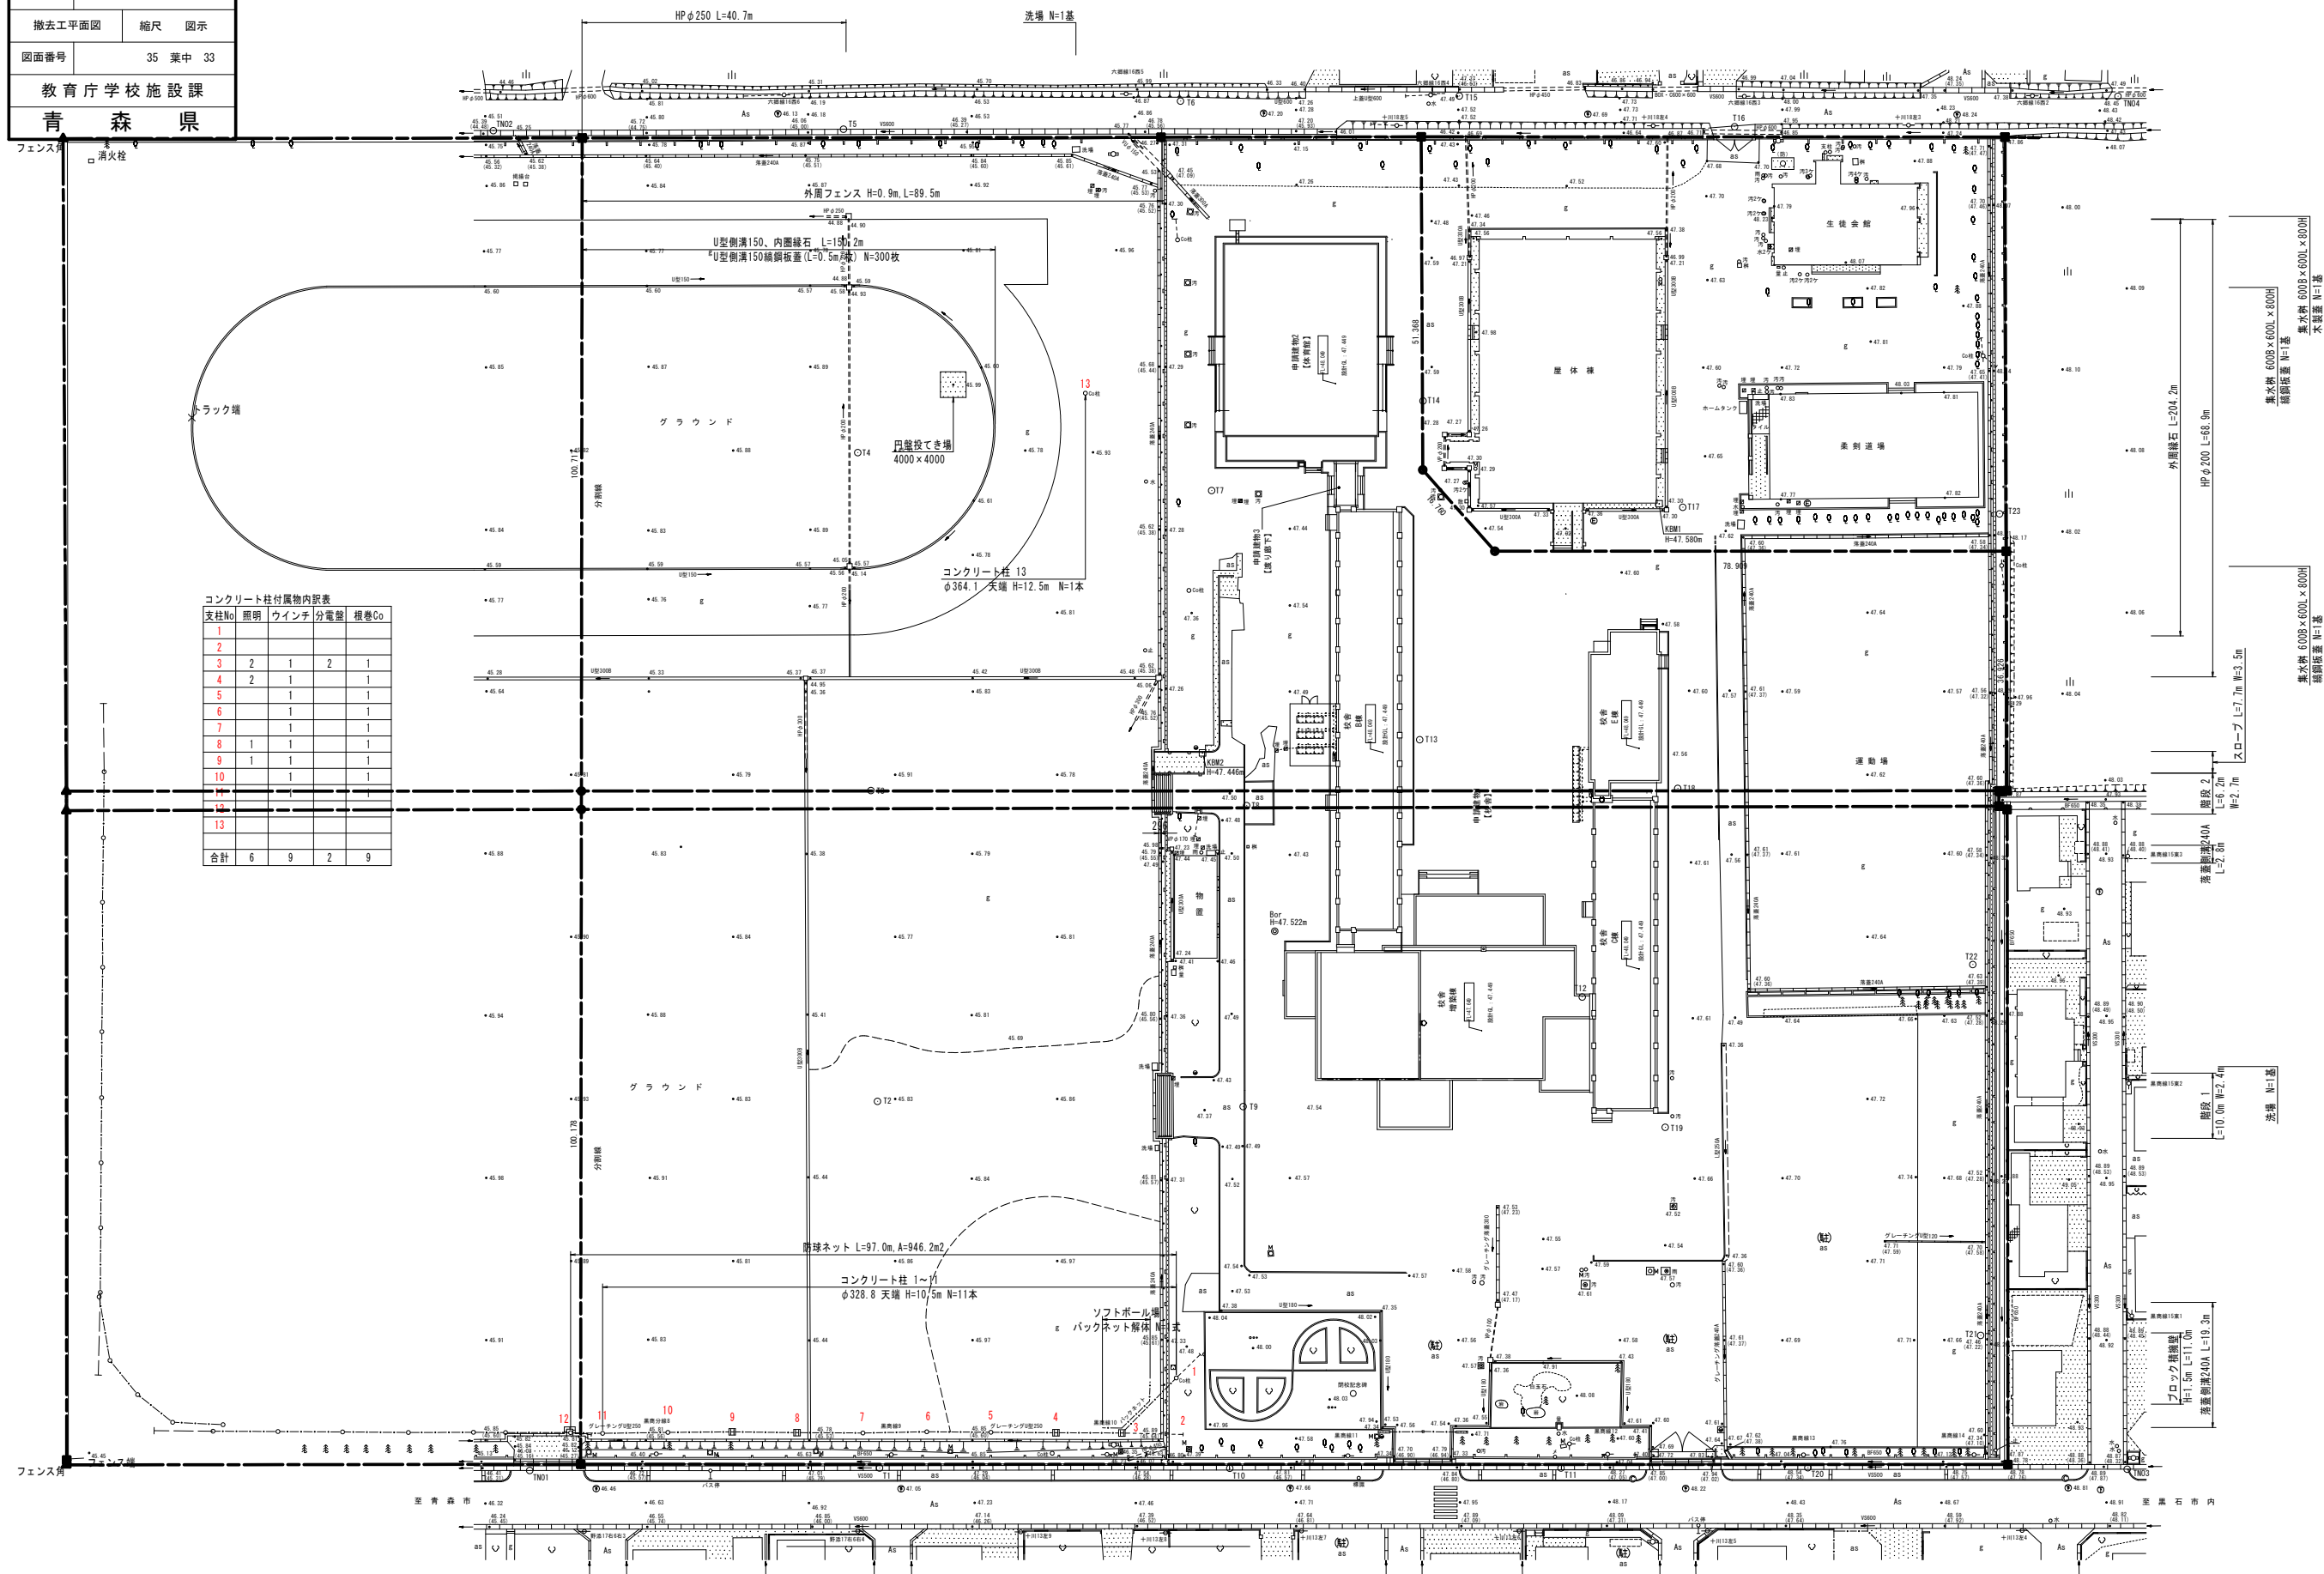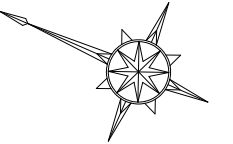

コンクリート柱付属物内訳表

支柱No	照明	サイン	分電盤	根巻Co
1				
2				
3	2	1	2	1
4	2	1		1
5		1		1
6		1		1
7		1		1
8	1	1		1
9	1	1		1
10		1		1
11				
12				
13				
合計	6	9	2	9

凡 例


記 号	名 称
○	基準点
□	K線
⊙ Bor	ボーリング
As as	アスファルト舗装
ε	砂利
Ⓜ	駐車場
→	真幅道路
→	側溝 U字溝無蓋
→	側溝 U字溝有蓋
→	側溝 U字溝有蓋 (グレーキング)
→	側溝地下部
→	接合部
→	建物
→	たたき
→	電力柱
→	電話柱
→	支線
→	マンホール (下水)
→	マンホール (電気)
→	マンホール (未分類)
→	水通弁
→	雨水弁
→	汚水弁
→	排水弁
→	止水弁
→	蛇口
→	量水器
→	放水栓
→	水道メーター
→	耐震補強
→	防火水槽
→	埋設管
→	消火栓
→	カーブミラー
→	防犯灯
→	照明灯
→	法面
→	ネットフェンス
→	芝地
→	園庭
→	荒地
→	独立樹 (広葉樹)
→	独立樹 (針葉樹)
→	境界杭
→	ブロック塀
→	コンクリート擁壁
→	ブロック擁壁
→	流水方向
→	標高
→	標高 側溝天端
→	標高 側溝底

令和8年度	運動場等改修工事
業務番号	教施 第 8-4 号
学 校 名	黒石養護学校
業務箇所	黒石市あけぼの町 地内
撤去工標準図	縮尺 図示
図面番号	35 葉中 34
教育庁学校施設課	
青 森 県	


撤去工標準図

排水構造物


HPφ200 S=1:10

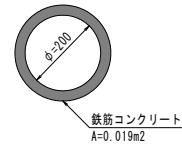

HPφ250 S=1:10

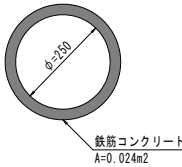


落蓋側溝240A S=1:10
(コンクリート蓋)

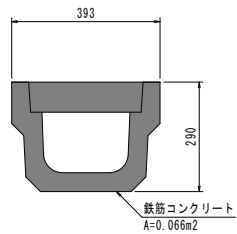


階段 1 S=1:50

平面図

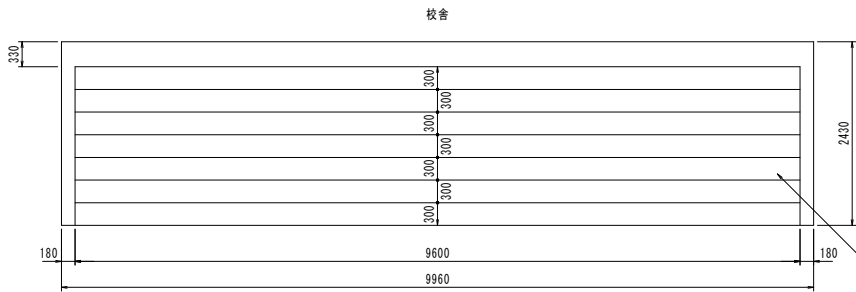



グラウンド

平面図

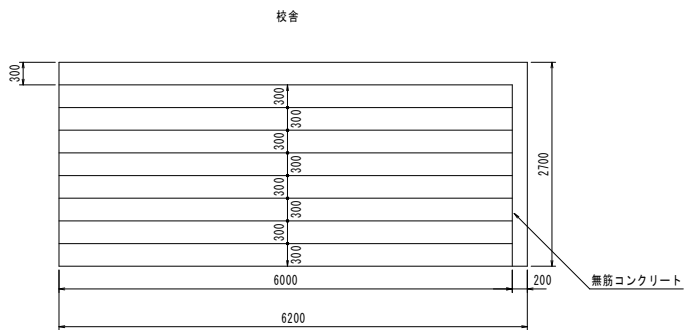


グラウンド

集水樹工 S=1:30
600B×600L×800H

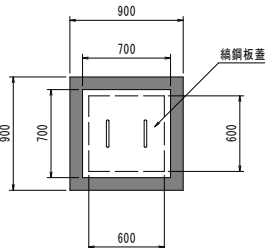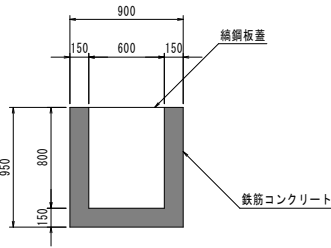


側面図

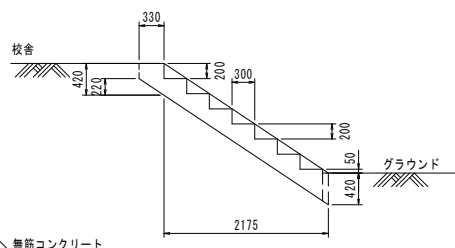

※根入れ深さは、想定である。


側面図

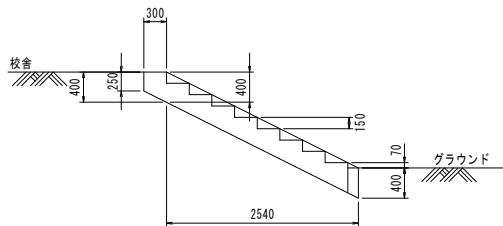

※根入れ深さは、想定である。


コンクリート柱略図 S=1:100

1 ~ 11

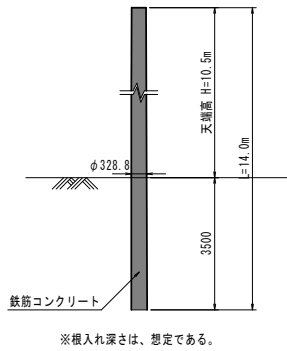

※根入れ深さは、想定である。


13

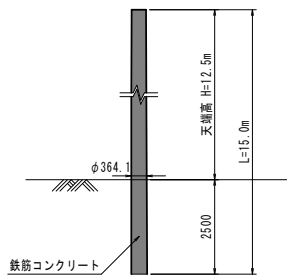


※根入れ深さは、想定である。

洗 場 S=1:20

平面図

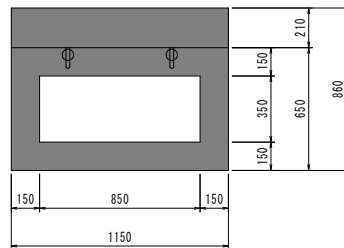


側面図

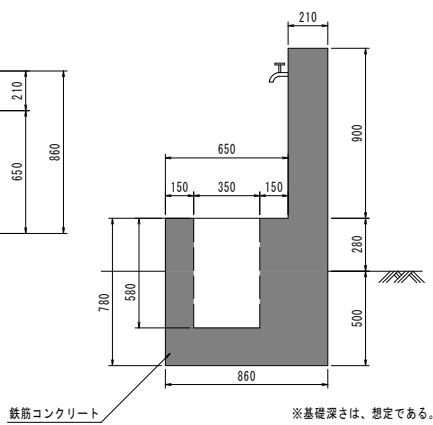


円盤投てき場 S=1:100

平面図

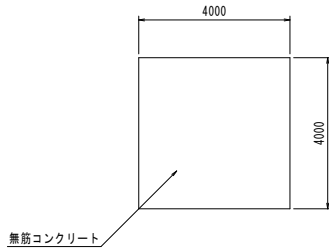


断面図

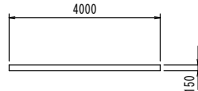


外周フェンス S=1:20


正面図

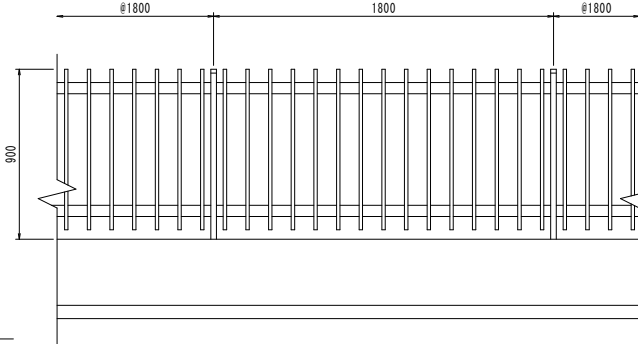

側面図

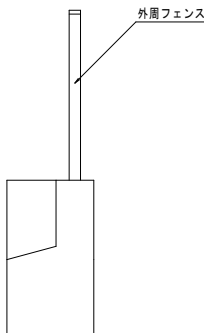


ブロック積擁壁 S=1:20

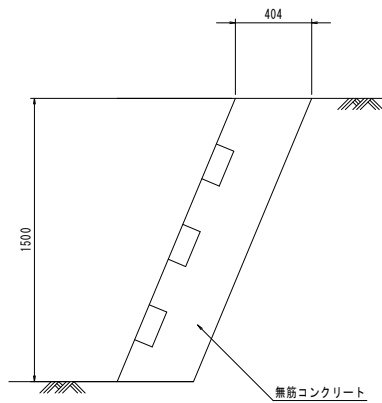


ソフトボール場バックネット S=1:100

平面図

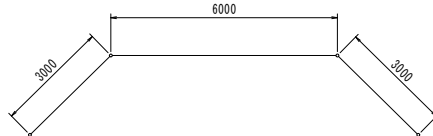


正面図

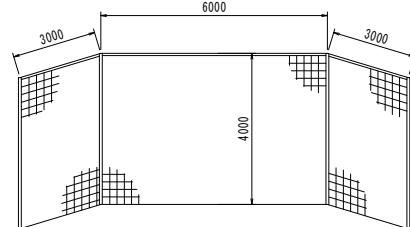


スロープ S=1:100

平面図


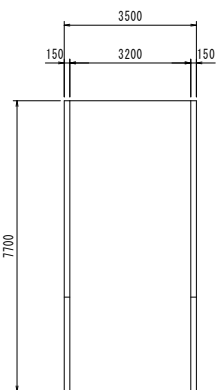


側面図

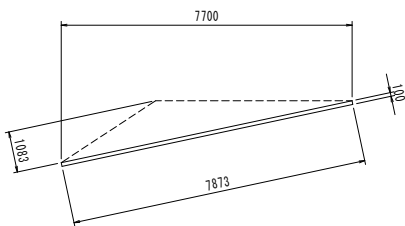

令和8年度	運動場等改修工事
業務番号	教施 第 8-4 号
学 校 名	黒石養護学校
業務箇所	黒石市あけぼの町 地内
仮設平面図	縮尺 1:500
図面番号	35 葉中 35
教育庁学校施設課	
青 森 県	

仮 設 平 面 図 S=1:500

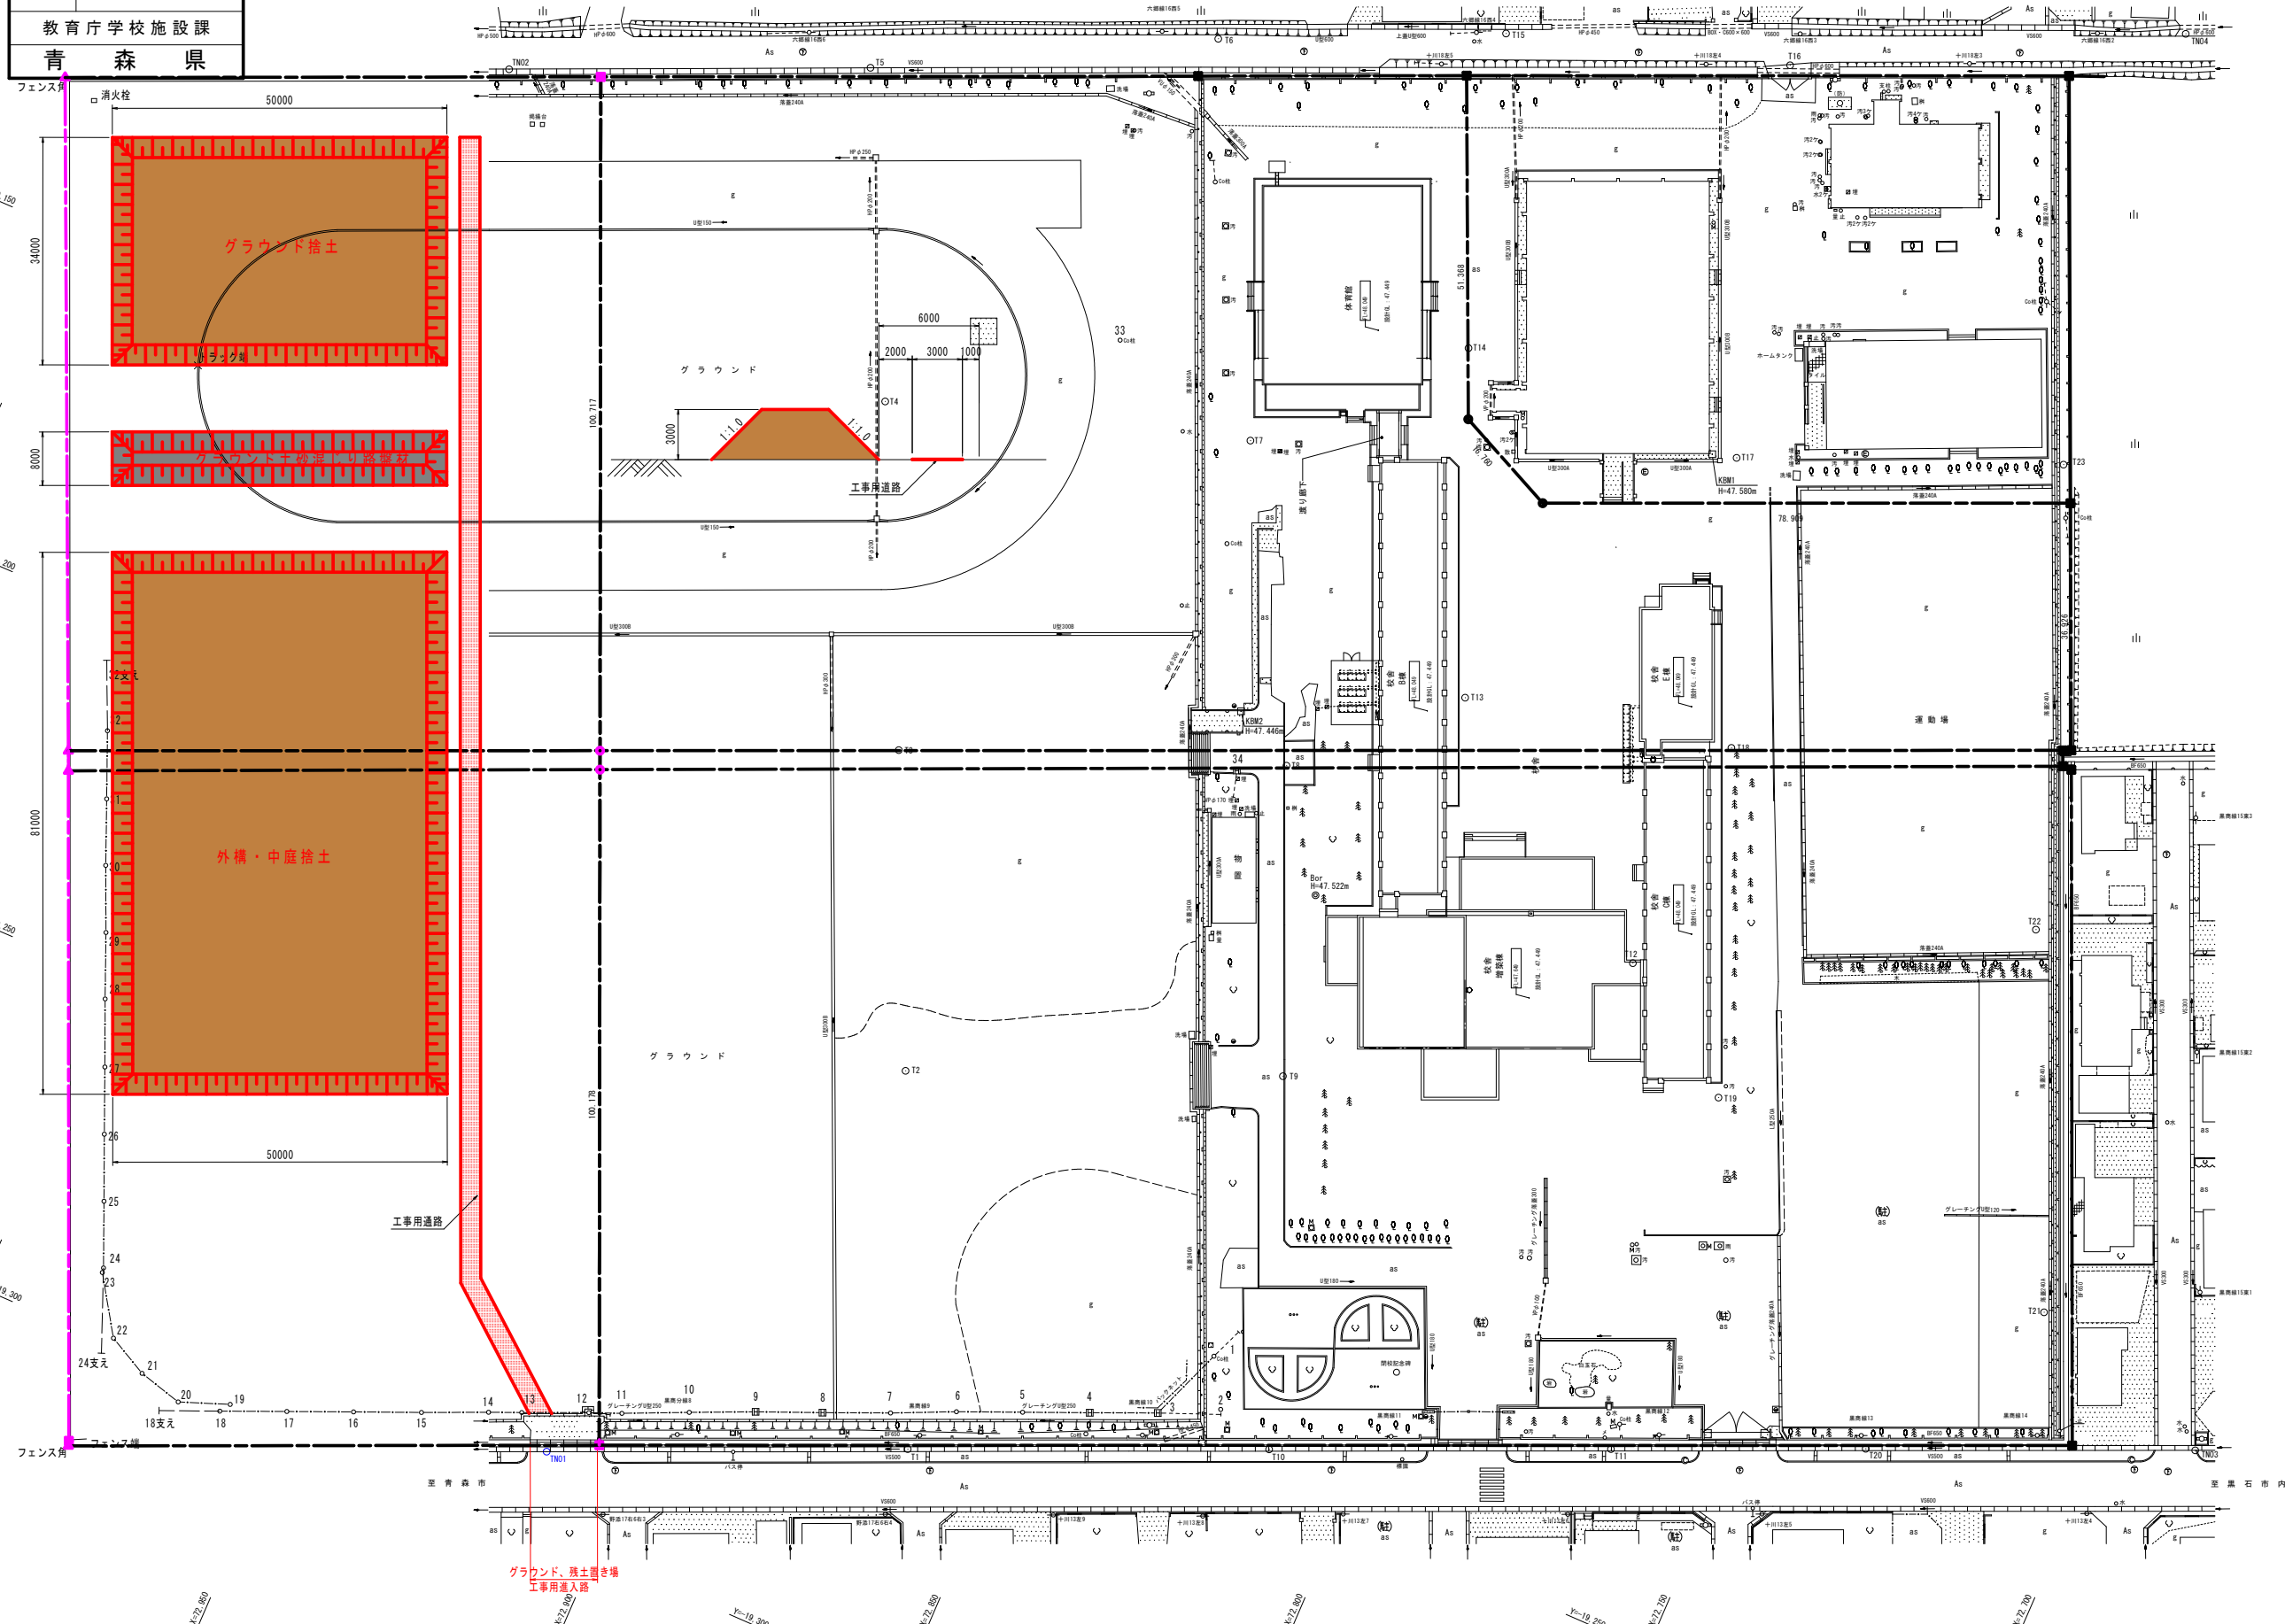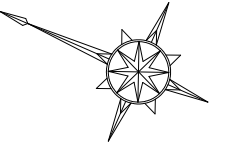

記 号	名 称
○	基準点
□	基礎
● Bor	ボーリング
As as	アスファルト舗装
ε	砂利
(駐)	駐車場
→	真幅道路
→	側溝 U字溝有蓋
→	側溝 U字溝有蓋
→	側溝 (グレーキング)
→	側溝地下部
→	接合部
→	建物
→	たたき
→	電力柱
→	電話柱
→	支線
→	マンホール (下水)
→	マンホール (電気)
→	マンホール (未分類)
→	水通弁
→	雨水弁
→	汚水弁
→	排水弁
→	止水弁
→	蛇口
→	量水器
→	給水栓
→	水通メーター
→	耐震補強
→	防火水槽
→	埋設機
→	消火栓
→	カーブミラー
→	防犯灯
→	照明灯
→	法面
→	ネットフェンス
→	芝地
→	園庭
→	荒地
→	独立樹 (広葉樹)
→	独立樹 (針葉樹)
→	境界線
→	ブロック等
→	コンクリート擁壁
→	ブロック擁壁
→	流水方向
→	12.34 標高
→	12.34 (12.34) 標高 側溝天端
→	12.34 (12.34) 標高 側溝底