

令和 8年度		通常砂防 工事	
工事番号		繰通砂 第 7-5-3 号	
路線 河川 名		六條間沢	
施工箇所		東津軽郡外ヶ浜町 字三厩六條間	
位置図		縮尺	-
図面番号		— 葉中 —	
東青県土整備事務所			
青 森 県			

位置図 (東津軽郡 外ヶ浜町 字 三厩六條間 地内)




令和 8 年度 通常砂防 工事	
工事番号	繰通砂 第 7-5-3 号
路線名	六 條 間 沢
施行所	東津軽郡外ヶ浜町 字三股六條間地内
六條間沢3号砂防堰堤 平 面 図	縮尺 1:500
図面番号	14 葉中 1
東青県土整備事務所	
青 森 県	

六條間沢3号砂防堰堤 平面図

S=1:500

※A 板橋尺 S=1:1,000

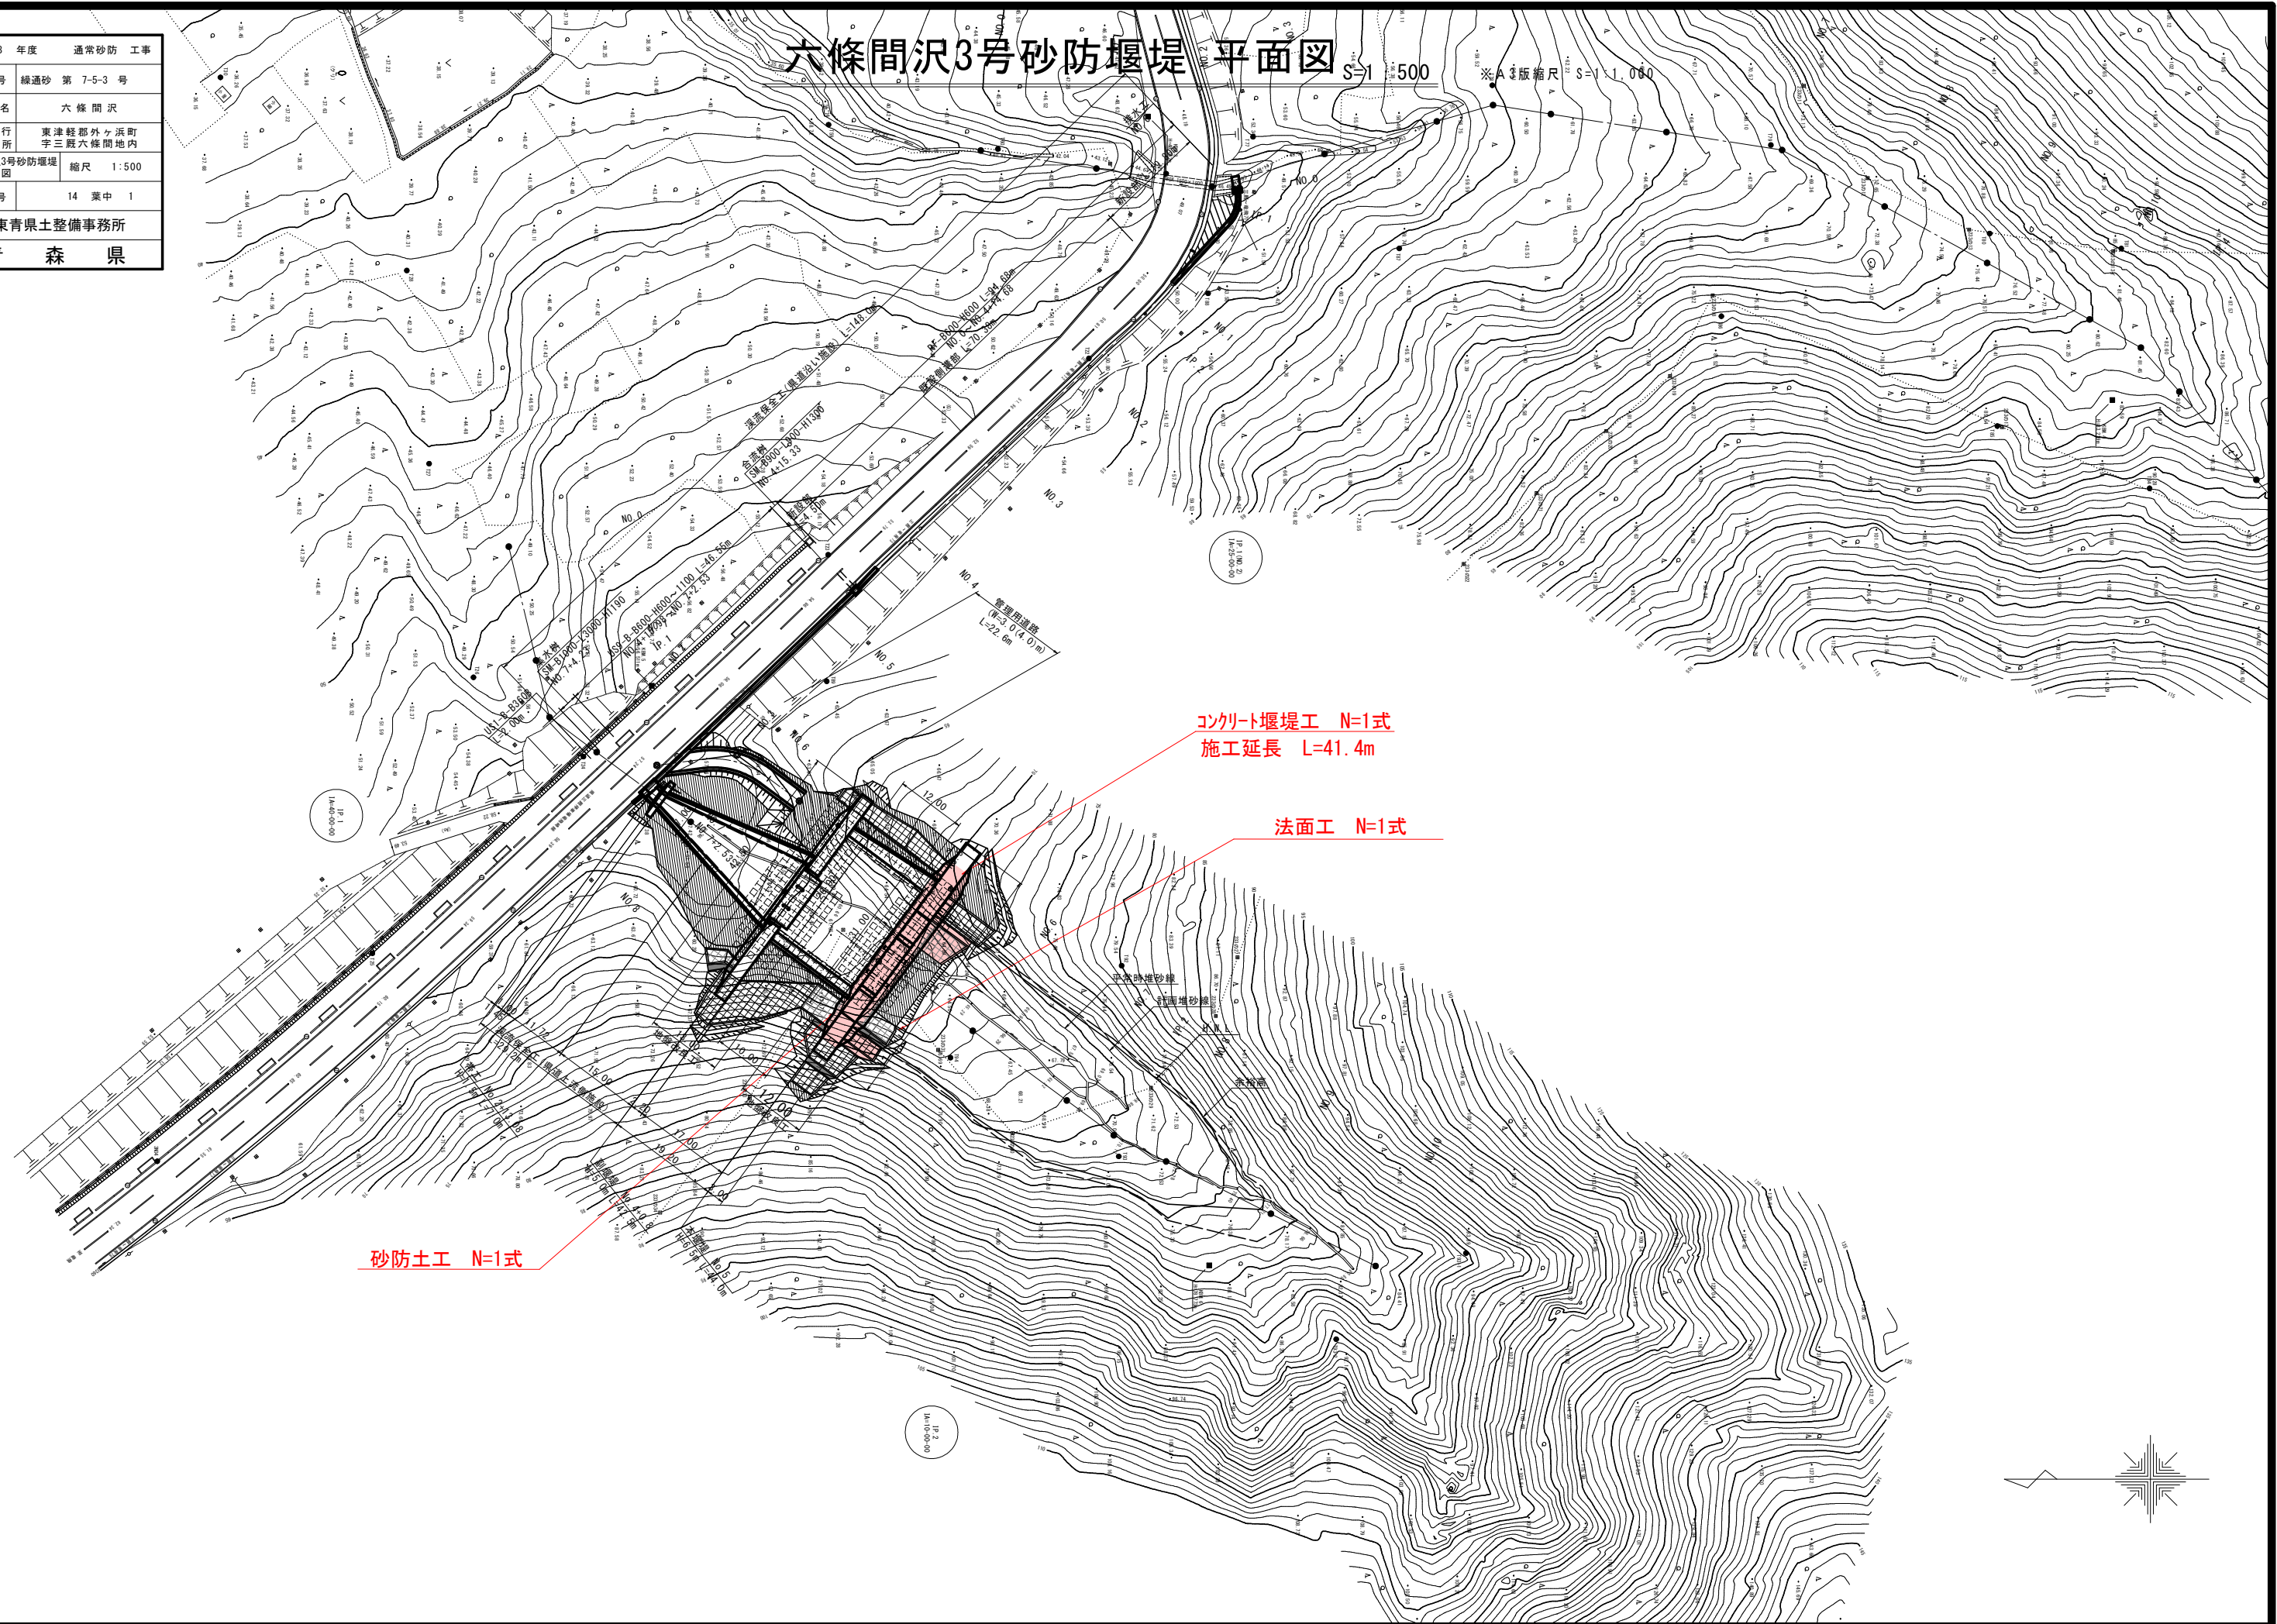

コンクリート堰堤工 N=1式
施工延長 L=41.4m

法面工 N=1式

砂防土工 N=1式

NO. 0 ~ NO. 10




令和 8 年度	通常砂防 工事
工事番号	繰過砂 第 7-5-3 号
路線名	六 條 間 沢
施行箇所	東津軽郡外ヶ浜町 字三蔵六條間地内
六條間沢3号砂防堰堤 構造一般図(1)	縮尺 1:200
図面番号	14 葉中 3
東青県土整備事務所	
青 森 県	

六條間沢3号砂防堰堤 構造一般図(1) S=1 : 200


※A3版縮尺 S=1:400

本堰堤正面図

No. 5

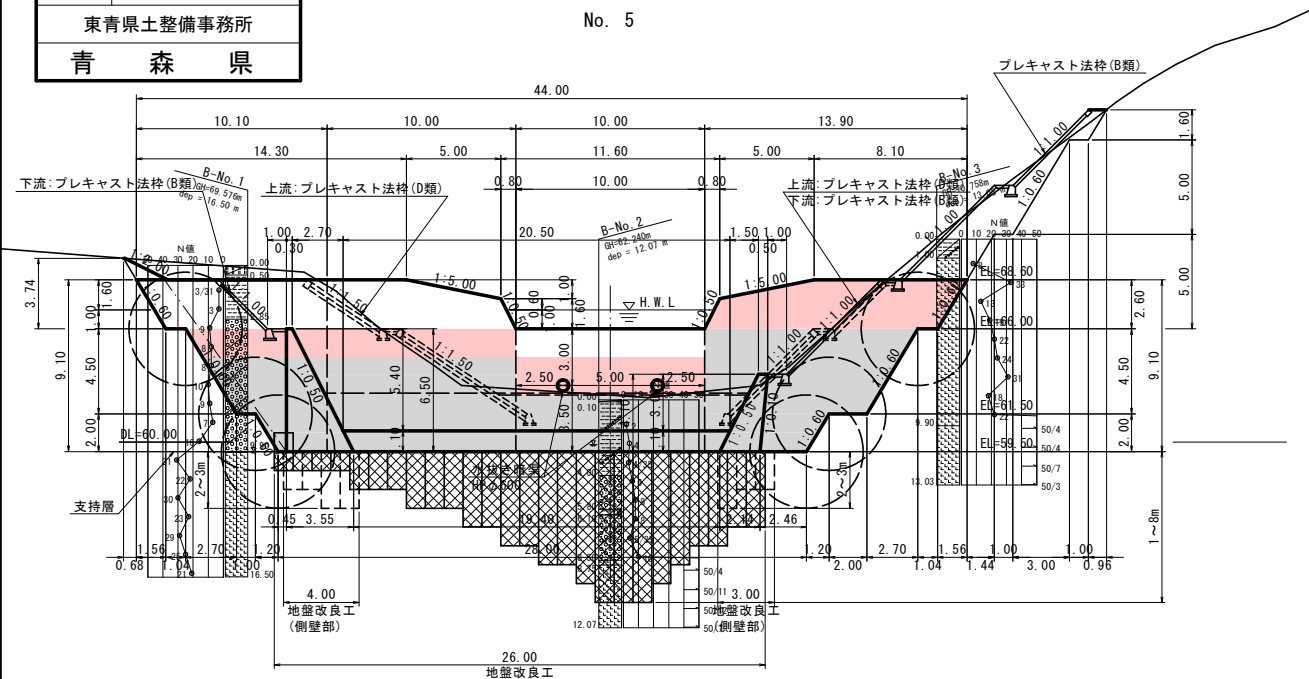


側面図

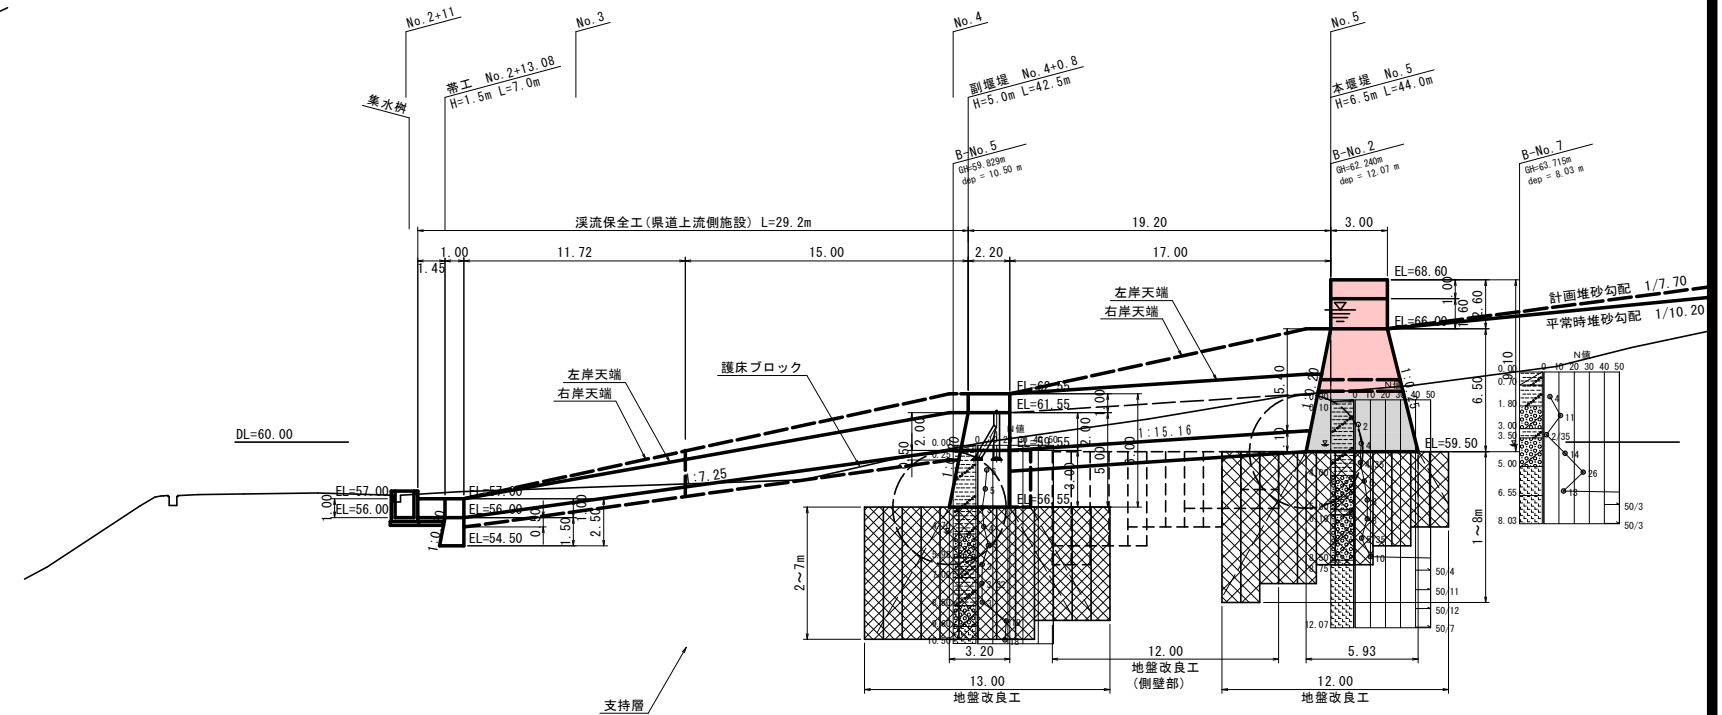


副堰堤正面図

No. 4+0.8

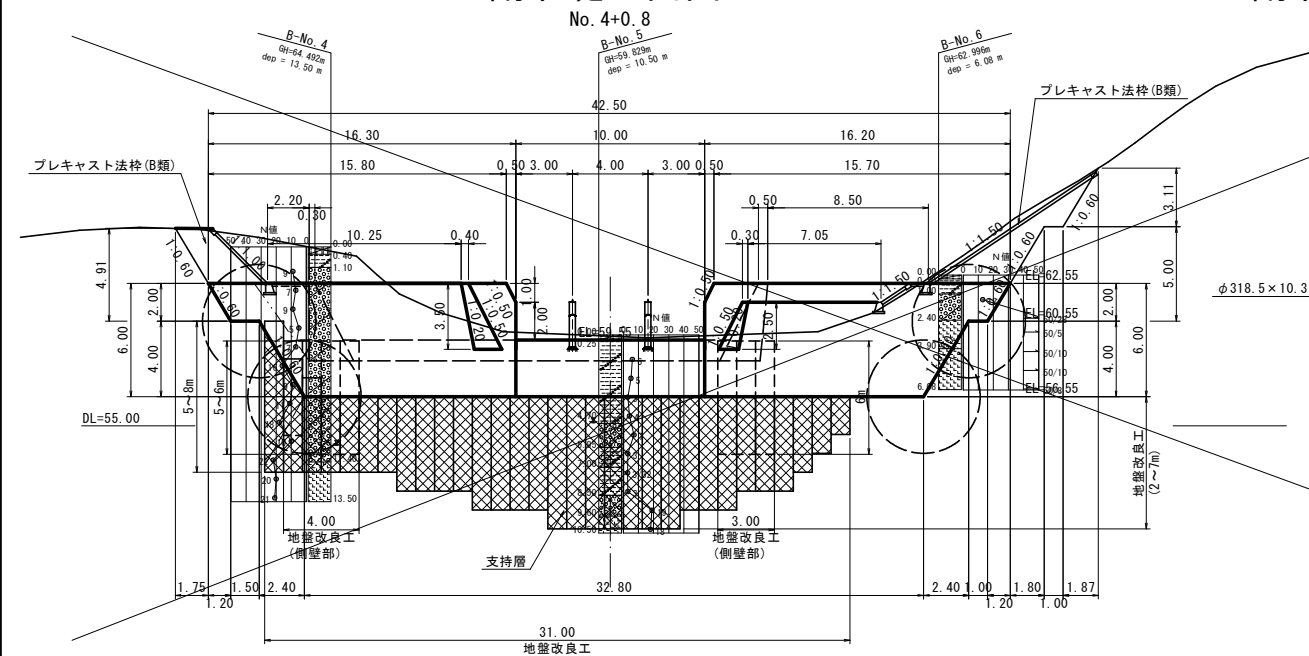


副堰堤越流部断面図


No. 4+0.8

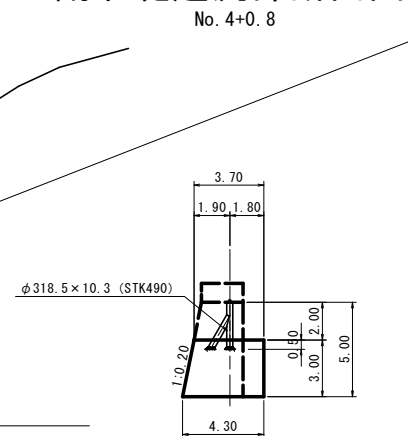

平面図

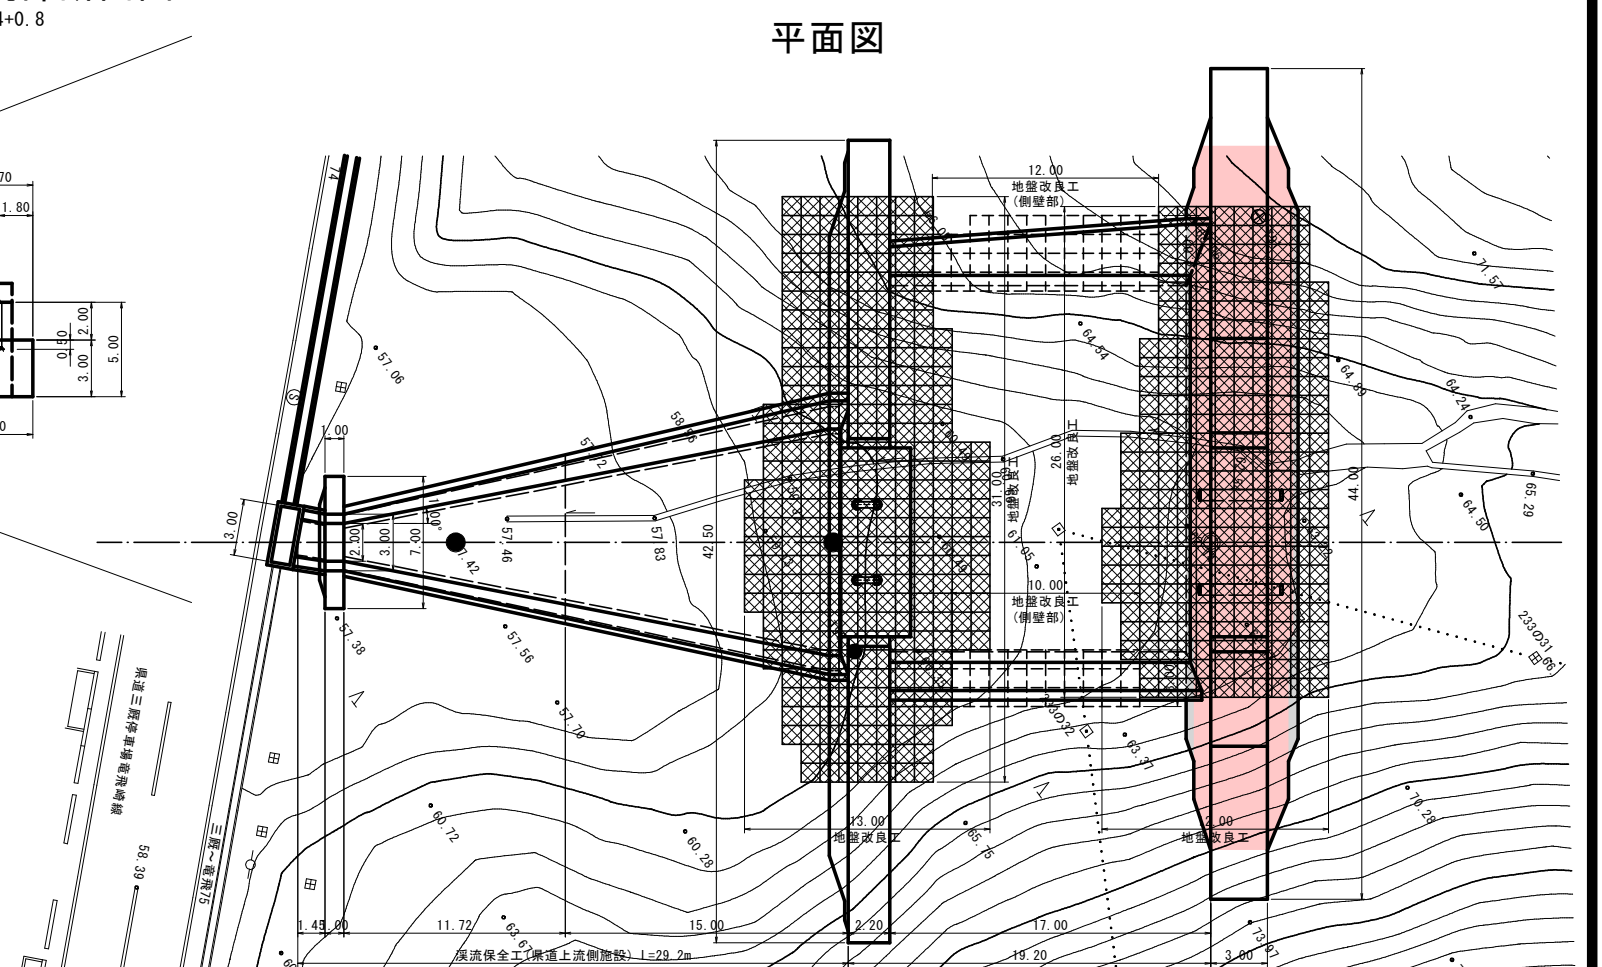


令和 8 年度	通常砂防 工事
工事番号	繰過砂 第 7-5-3 号
路線名 河川	六 條 間 沢
施行所 箇所	東津軽郡外ヶ浜町 字三蔵六條間地内
六條間沢3号砂防堰堤 構造一般図(2)	縮尺 図 示
図面番号	14 葉中 4
東青県土整備事務所	
青 森 県	

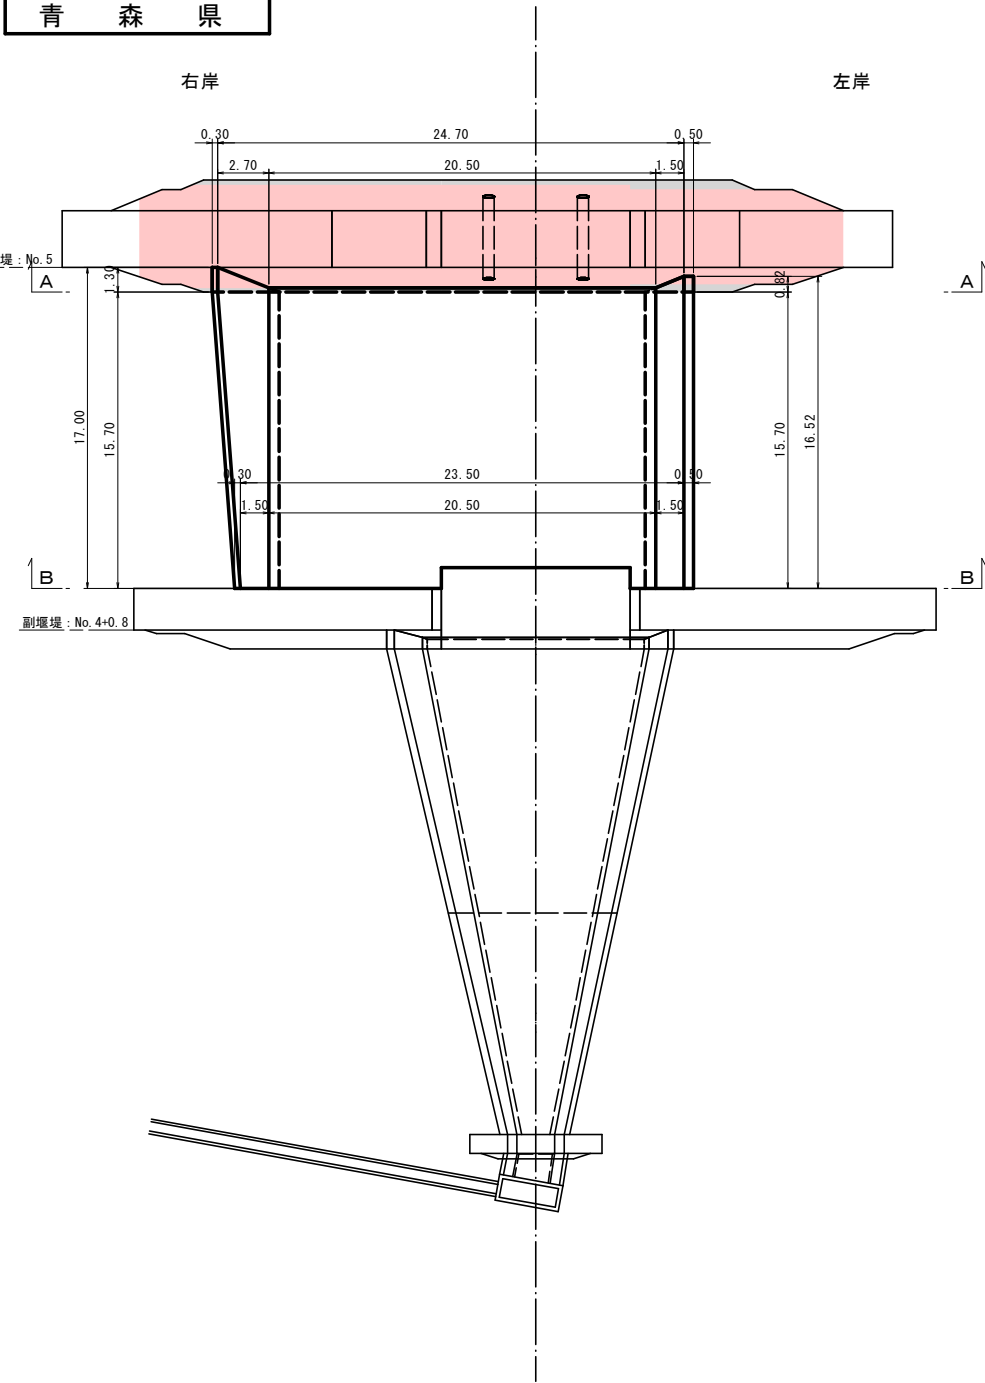


六條間沢3号砂防堰堤 構造一般図(2)

側壁工・水叩き工


側面図 S=1:200 ※ A3版縮尺 S=1:400

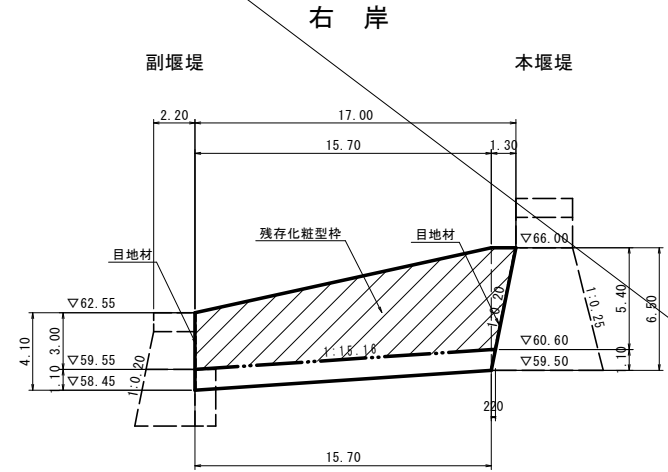


断面図 S=1:100 ※ A3版縮尺 S=1:200

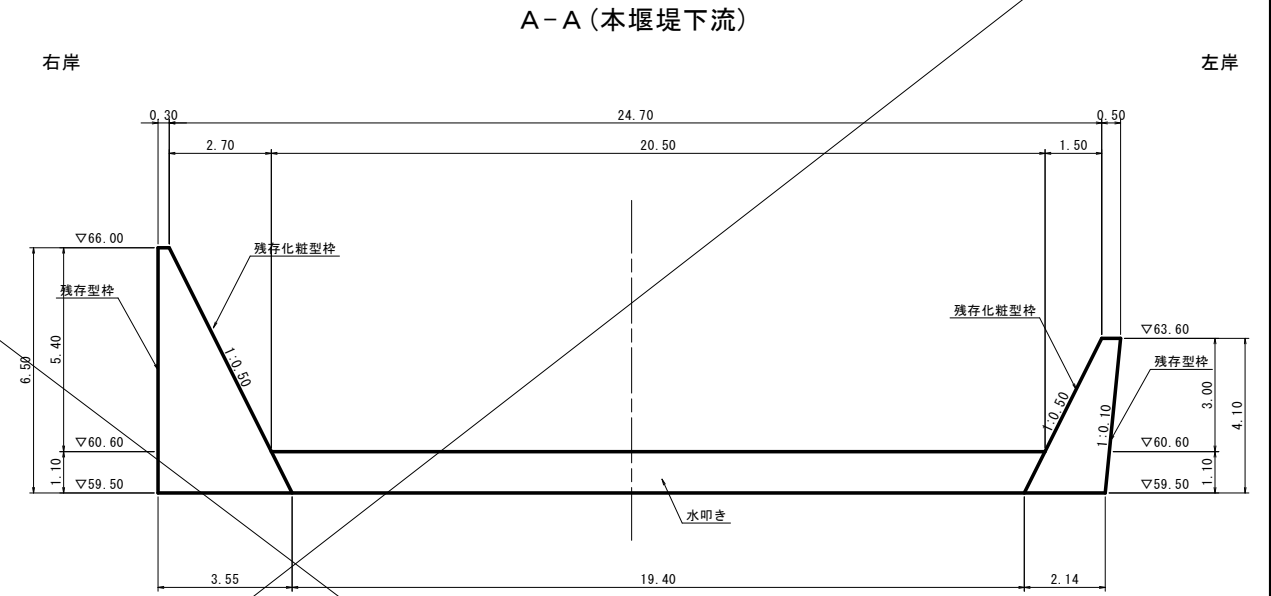

左 岸

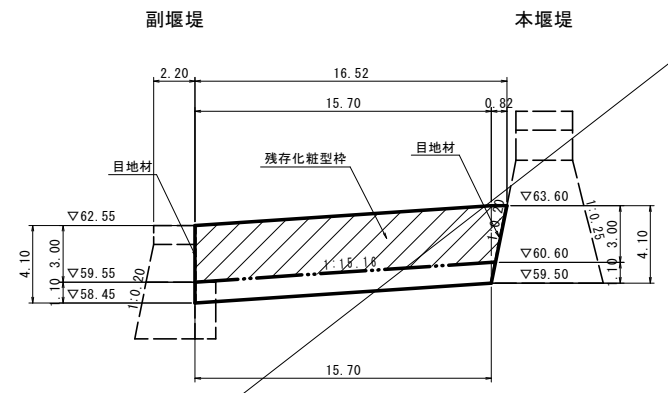

B-B (副堰堤上流)

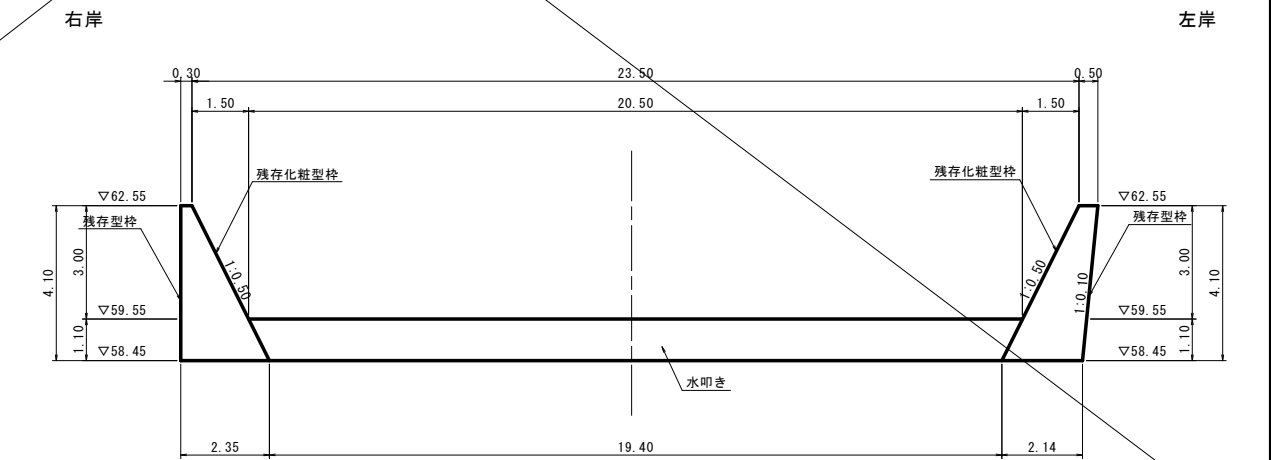


令和 8 年度	通常砂防 工事
工事番号	繰過砂 第 7-5-3 号
路線名	六 條 間 沢
箇所	東津軽郡外ヶ浜町 字三蔵六條間地内
六條間沢3号砂防堰堤 リフト割図	縮尺 1:100
図面番号	14 葉中 5
東青県土整備事務所	
青 森 県	


六條間沢3号砂防堰堤 リフト割図 S=1：100

※ A 3 版縮尺 S=1:200


本堰堤正面図

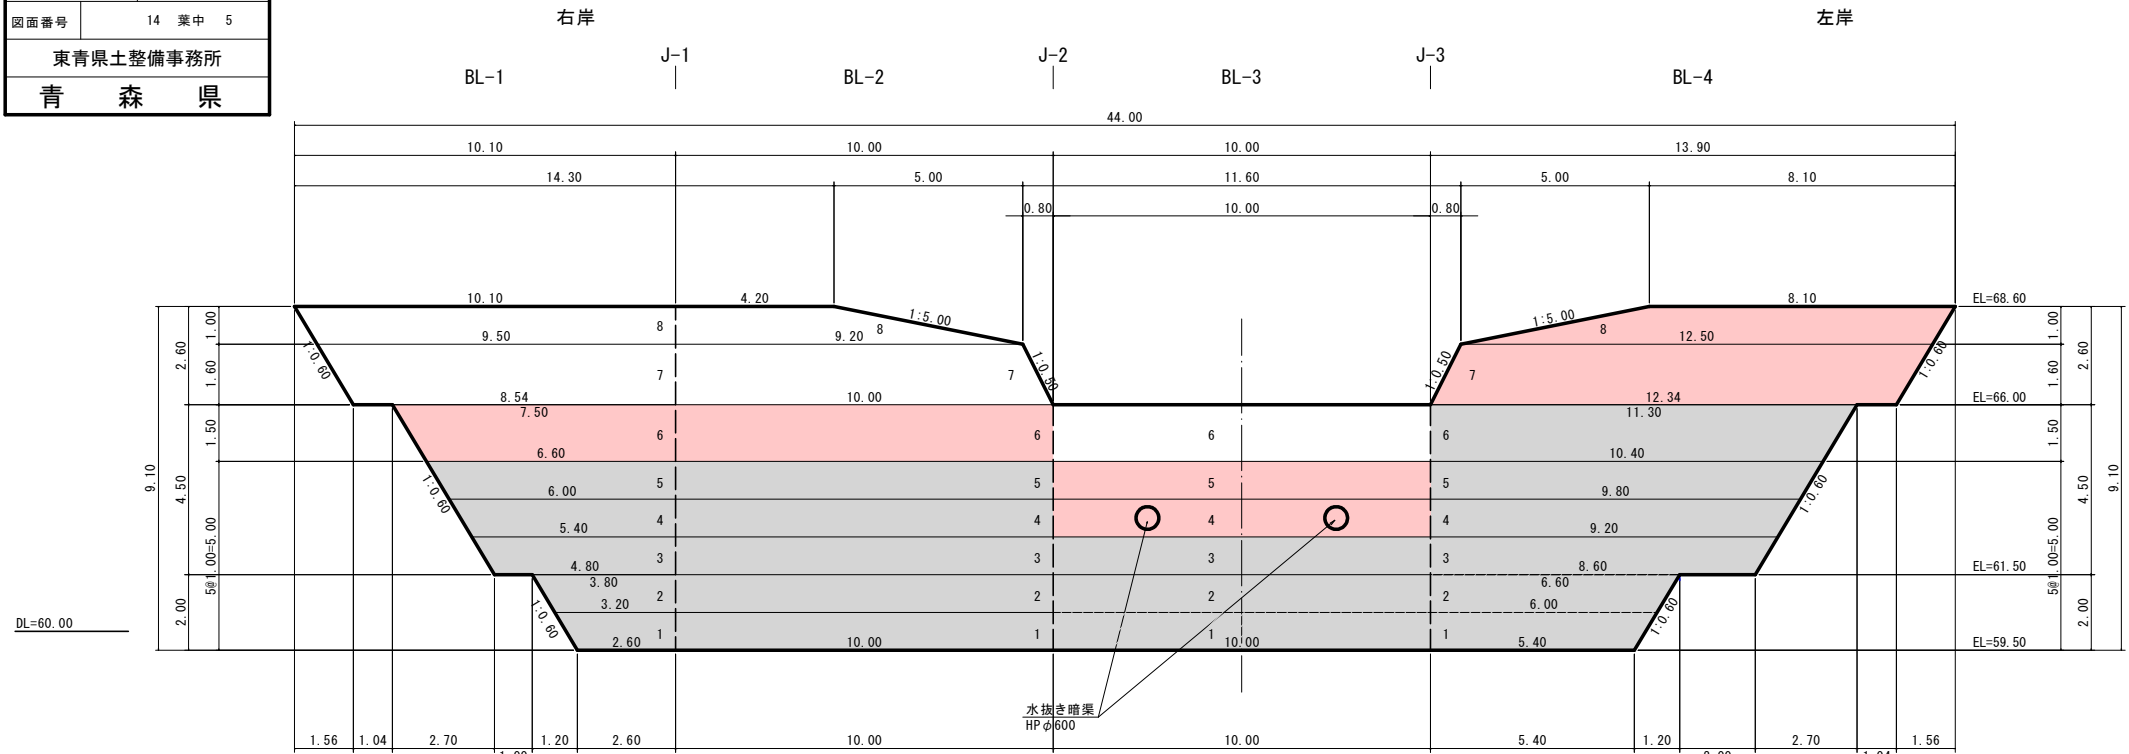


本堰堤側面図

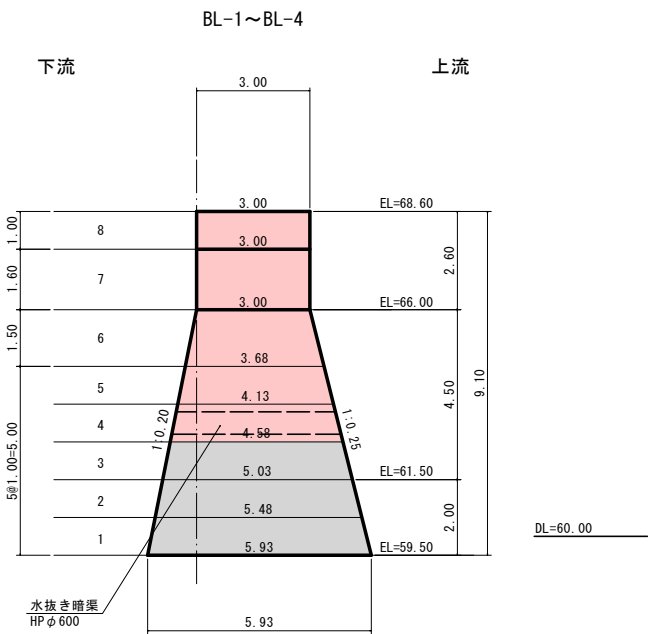

副堰堤正面図

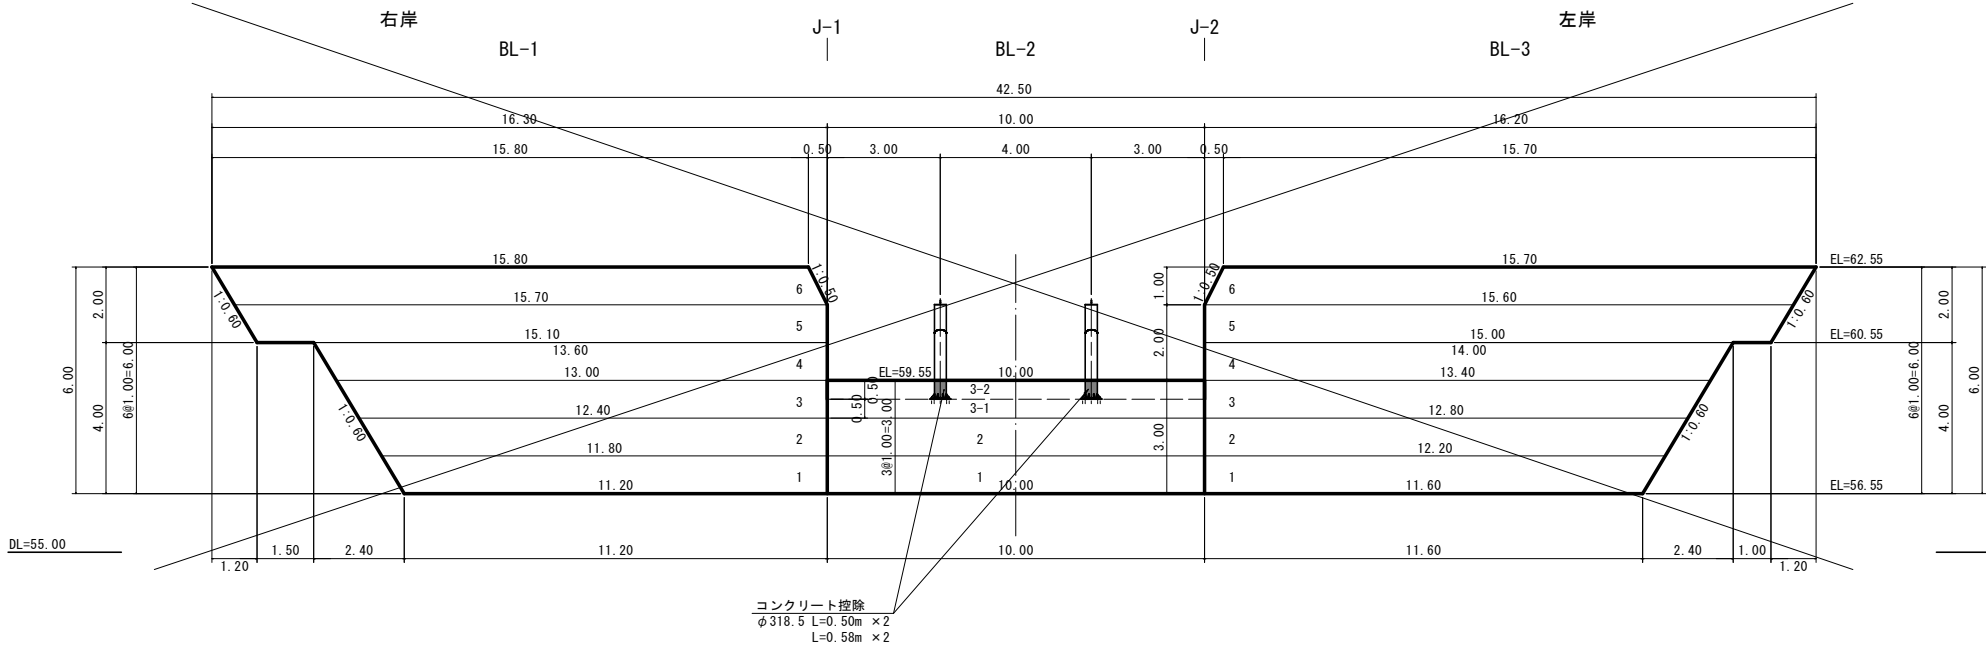

副堰堤側面図

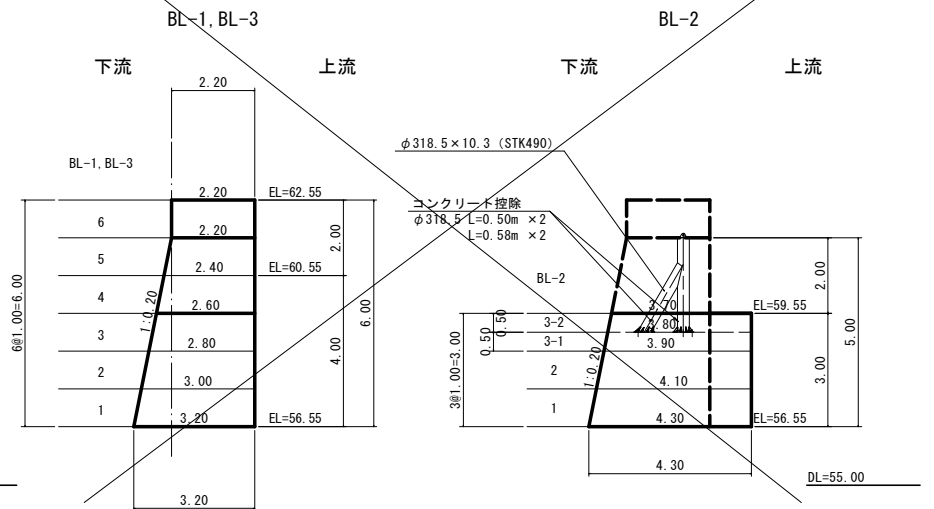


令和 8 年度	通常砂防 工事
工事番号	繰過砂 第 7-5-3 号
路線名	六 條 間 沢
施行箇所	東津軽郡外ヶ浜町 字三蔵六條間地内
六條間沢3号砂防堰堤 化粧型枠配置図	縮尺 1:100
図面番号	14 葉中 6
東青県土整備事務所	
青 森 県	


六條間沢3号砂防堰堤 化粧型枠配置図 S=1 : 100

※ A3版縮尺 S=1:200

本堰堤下流正面図

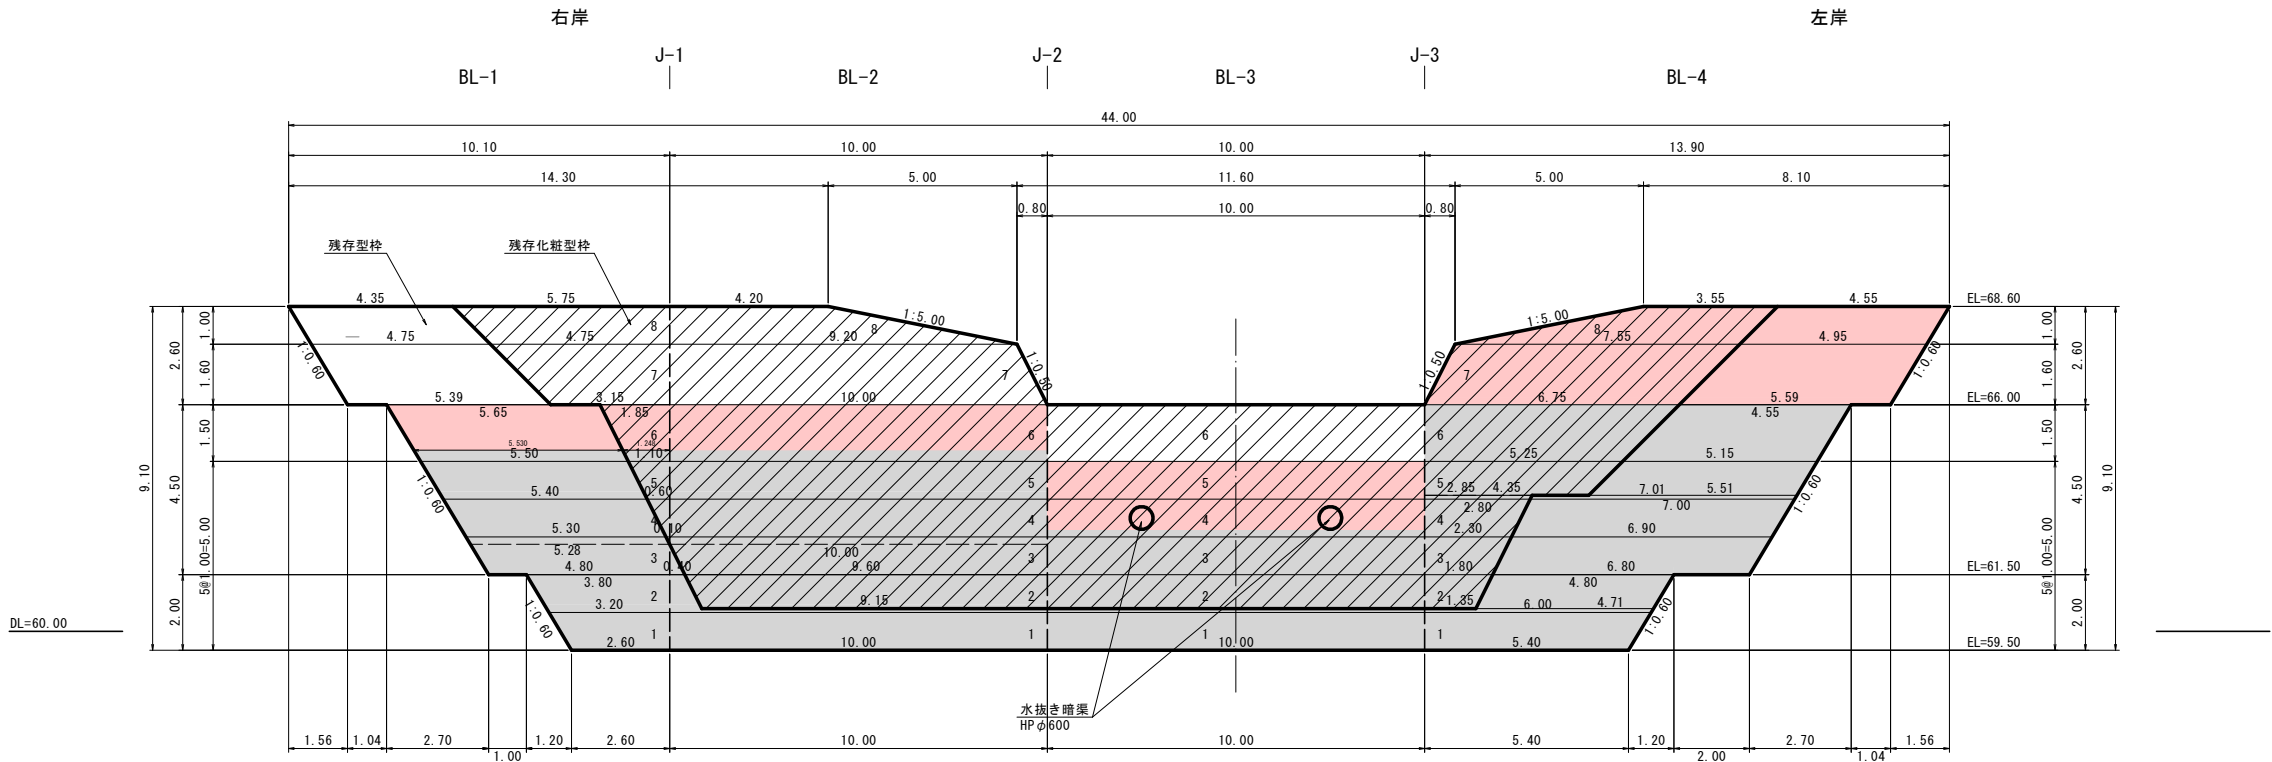

副堰堤下流正面図

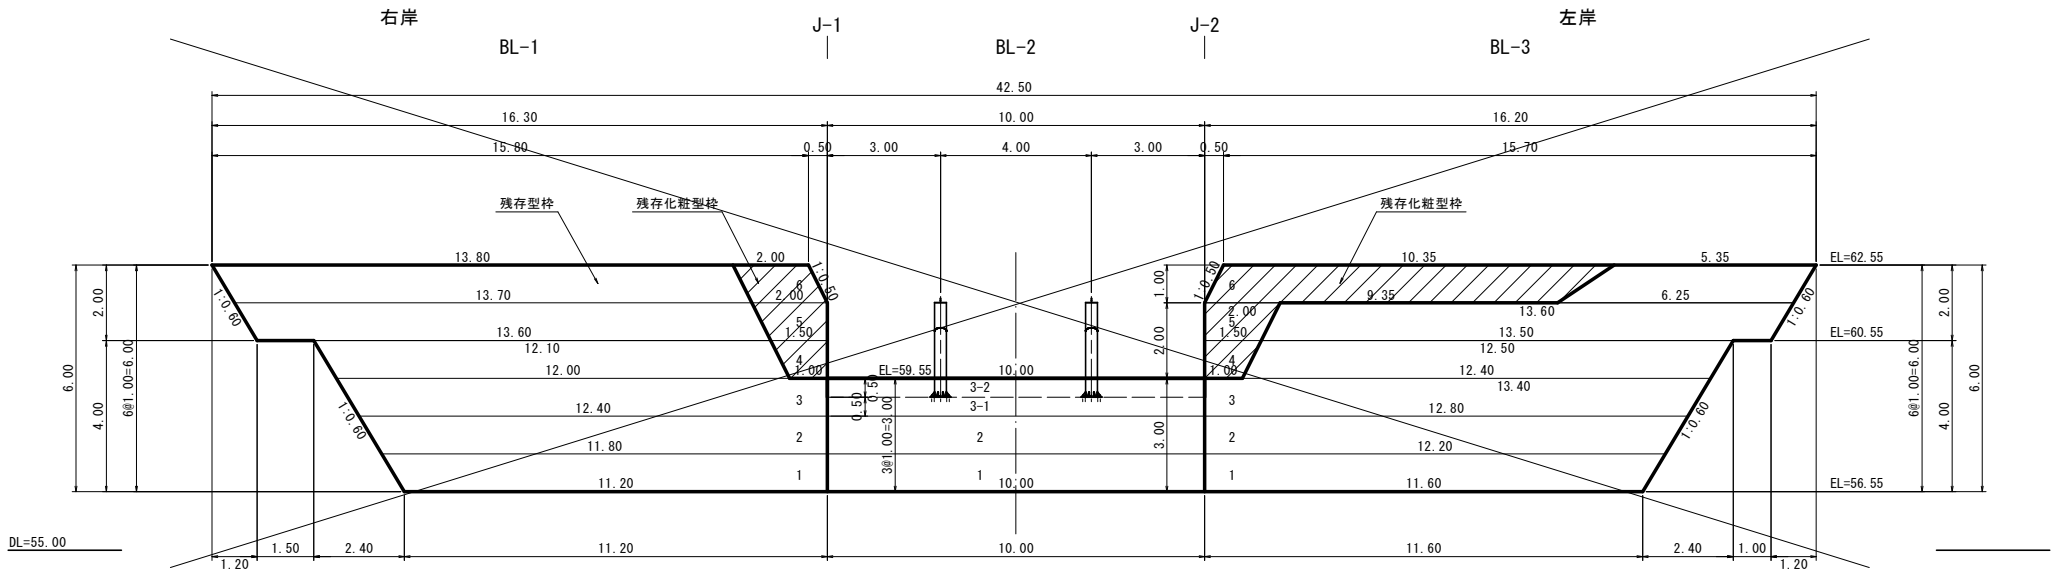


令和 8 年度	通常砂防 工事
工事番号	繰過砂 第 7-5-3 号
路線名	六 條 間 沢
箇所	東津軽郡外ヶ浜町 字三蔵六條間地内
六條間沢3号砂防堰堤 残存型枠標準図	縮尺 図 示
図面番号	14 葉中 7
東青県土整備事務所	
青 森 県	

六條間沢3号砂防堰堤 残存型枠標準図


残存型枠詳細図

S=1/6

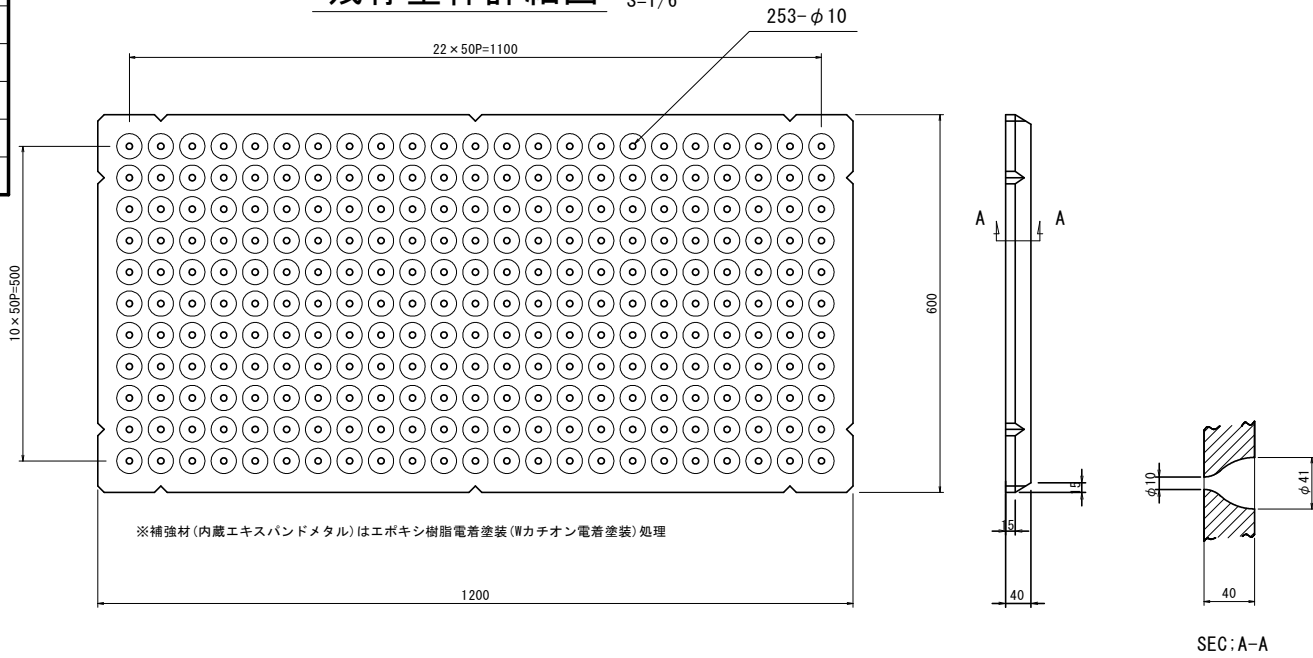


残存化粧型枠詳細図


S=1/6

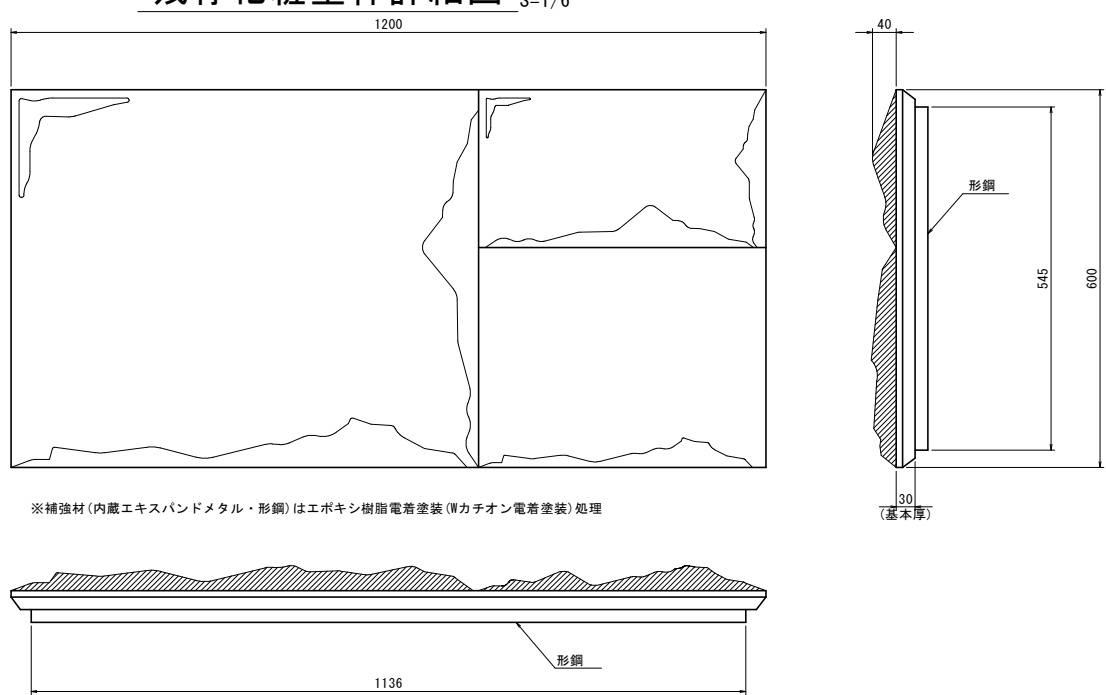


正面図(標準展開図) S=1/25

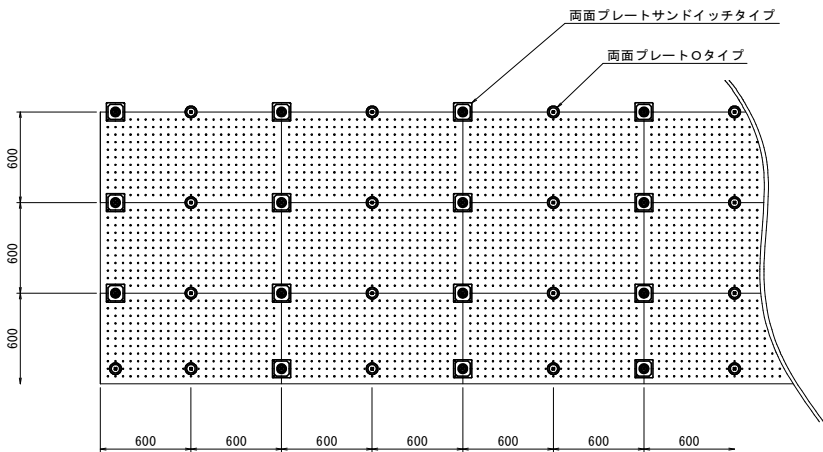


断面図(標準組立図) S=1/25

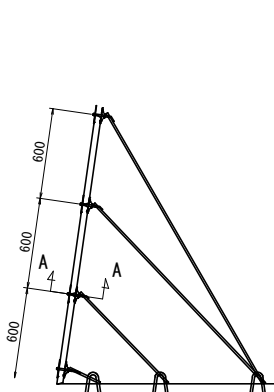


正面図(標準展開図) S=1/25

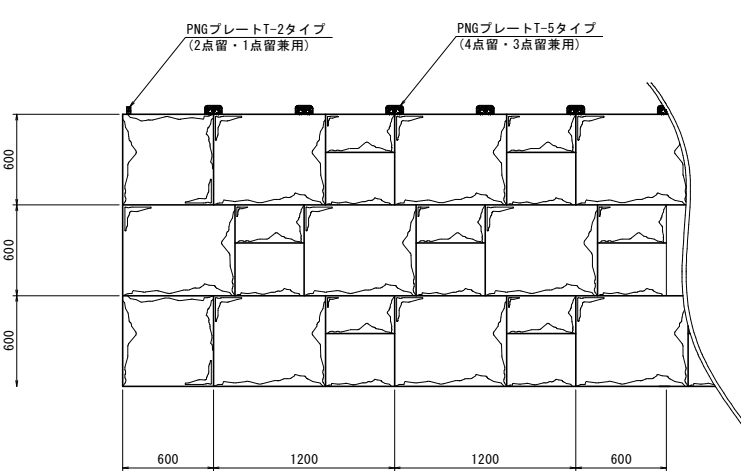


断面図(標準組立図) S=1/25

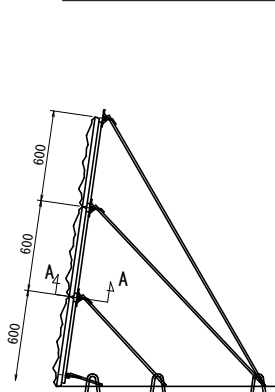


<組立用専用金具詳細図>

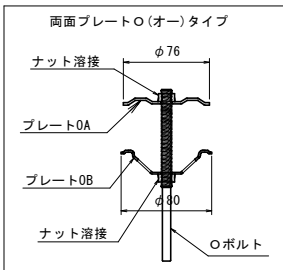

A-A断面 S=1/25

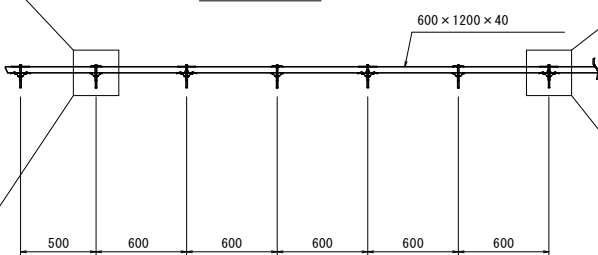

<組立用専用金具詳細図>

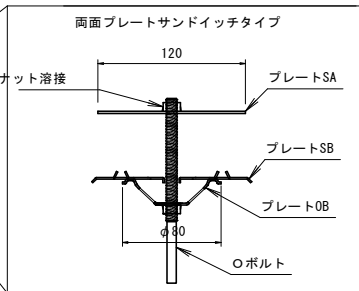


※組立用専用金具の寸法は、改良等により変更になる場合があります。

残存型枠材料表


100m2当り

名 称	規 格	単 位	数 量	摘 要
残存型枠(標準サイズ)	600×1200	枚	139	

A-A断面 S=1/25

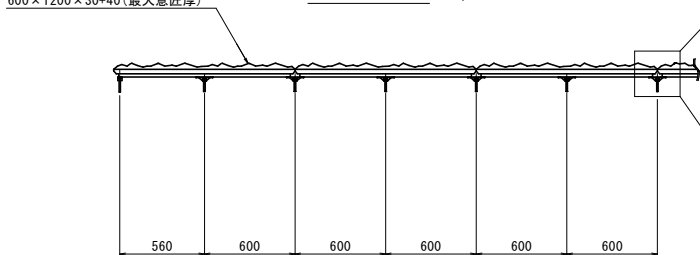

<組立用専用金具詳細図>

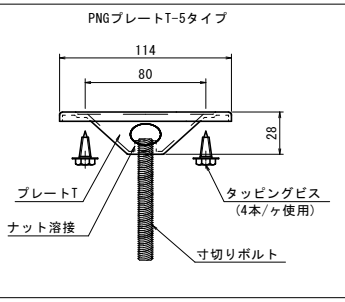

※組立用専用金具の寸法は、改良等により変更になる場合があります。






残存化粧型枠材料表

100m2当り

名 称	規 格	単 位	数 量	摘 要
残存化粧型枠(メーク割石40)	600×1200	枚	139	

令和 8 年度	通常砂防 工事
工事番号	繰通砂 第 7-5-3 号
路線名	六 條 間 沢
施行箇所	東津軽郡外ヶ浜町 字三蔵六條間地内
六條間沢3号砂防堰堤 止水板詳細図	縮尺 図 示
図面番号	14 葉中 8
東青県土整備事務所	
青 森 県	


六條間沢3号砂防堰堤 止水板詳細図

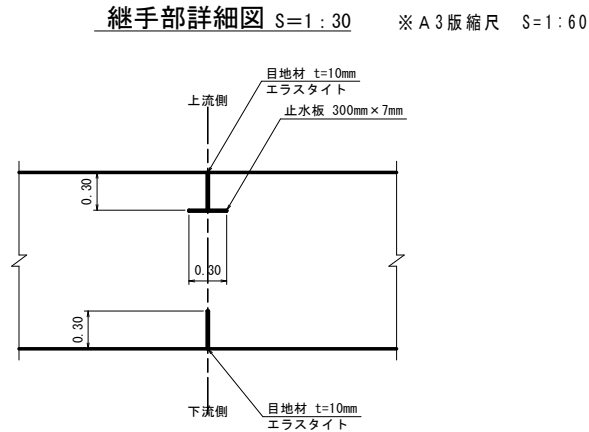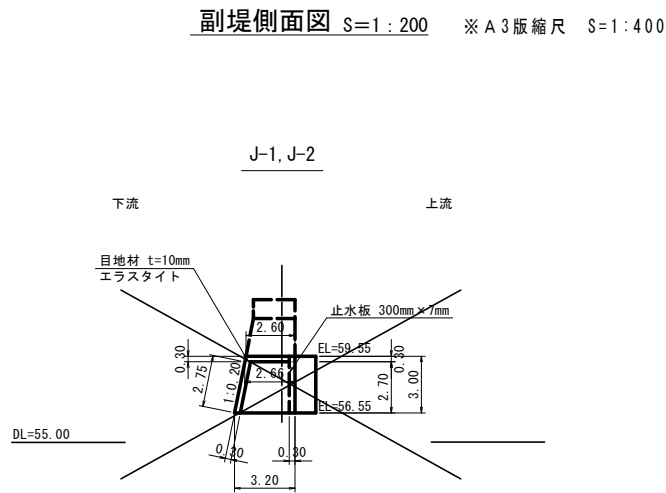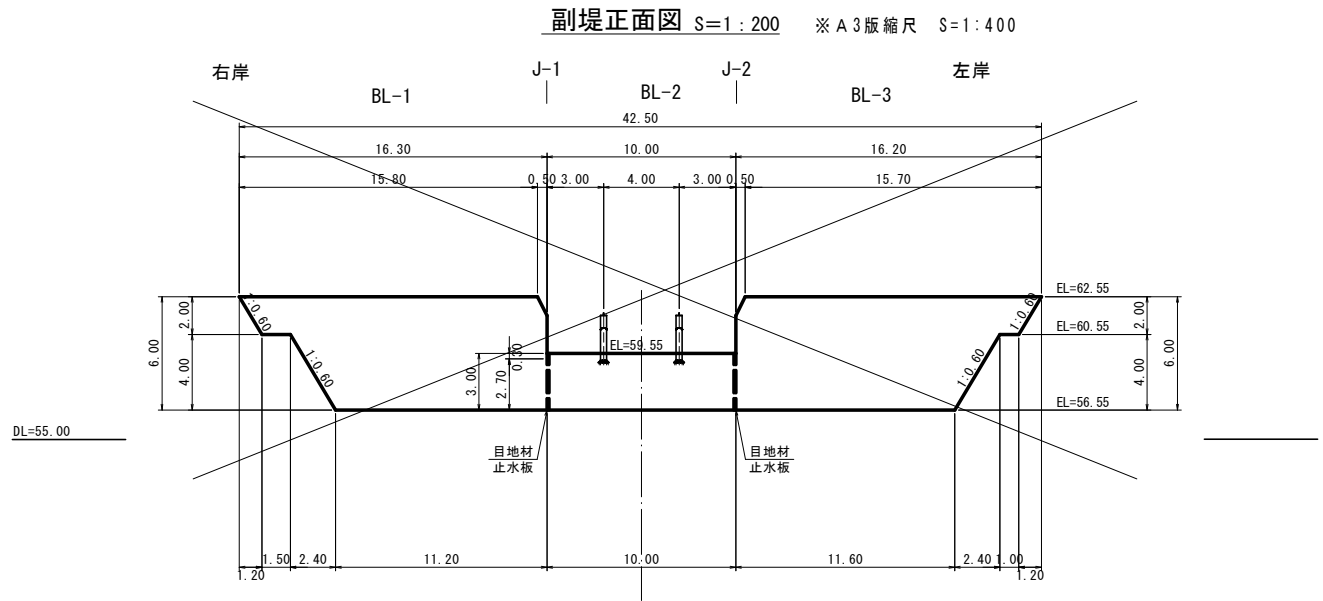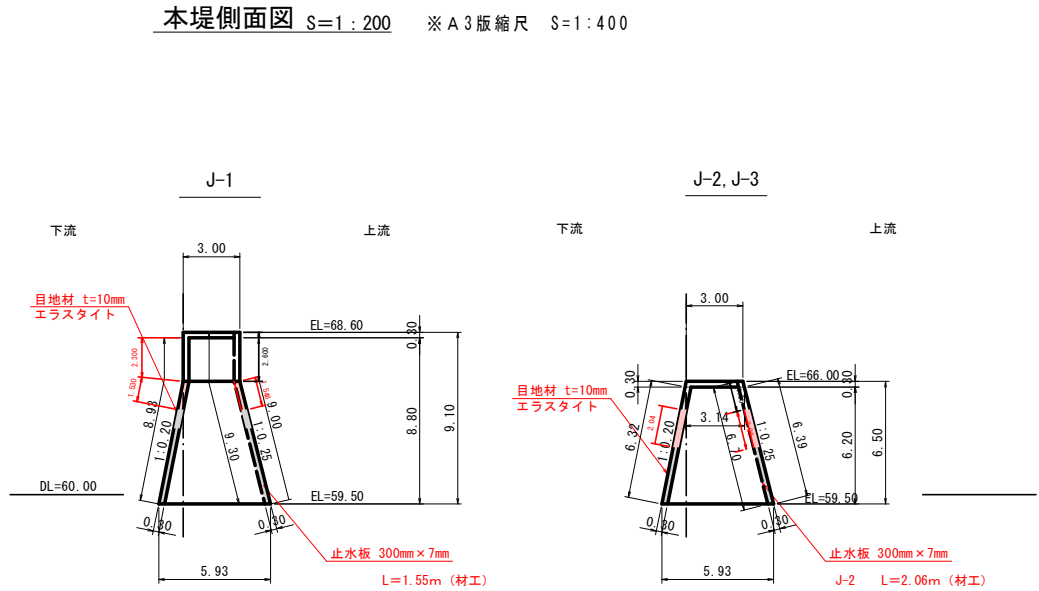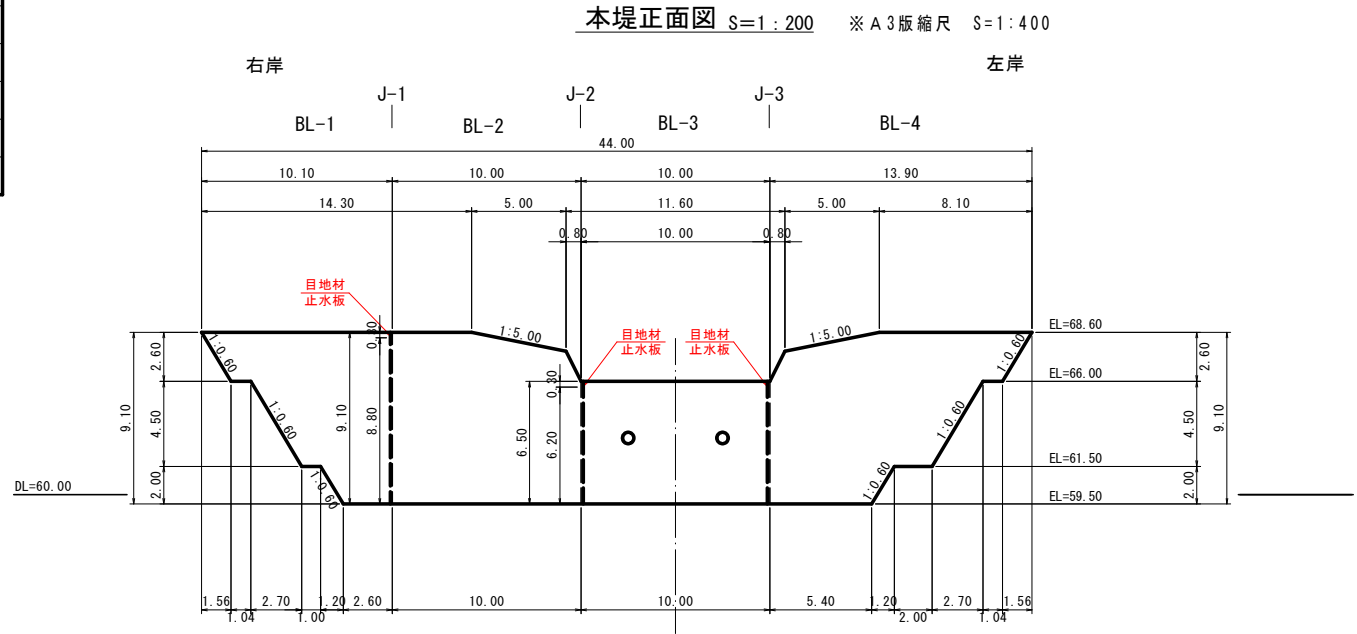

令和 8 年度	通常砂防 工事
工事番号	繰通砂 第 7-5-3 号
路線名	六 條 間 沢
施行箇所	東 津 軽 郡 外 ヶ 浜 町 字 三 蔵 六 條 間 地 内
六條間沢3号砂防堰堤 法枠工標準断面図(2)	
図面番号	14 葉中 9
東青県土整備事務所	
青 森 県	

六條間沢3号砂防堰堤 法枠工標準断面図(2)

法枠ブロックD類 S=1:50
(1:1.0)

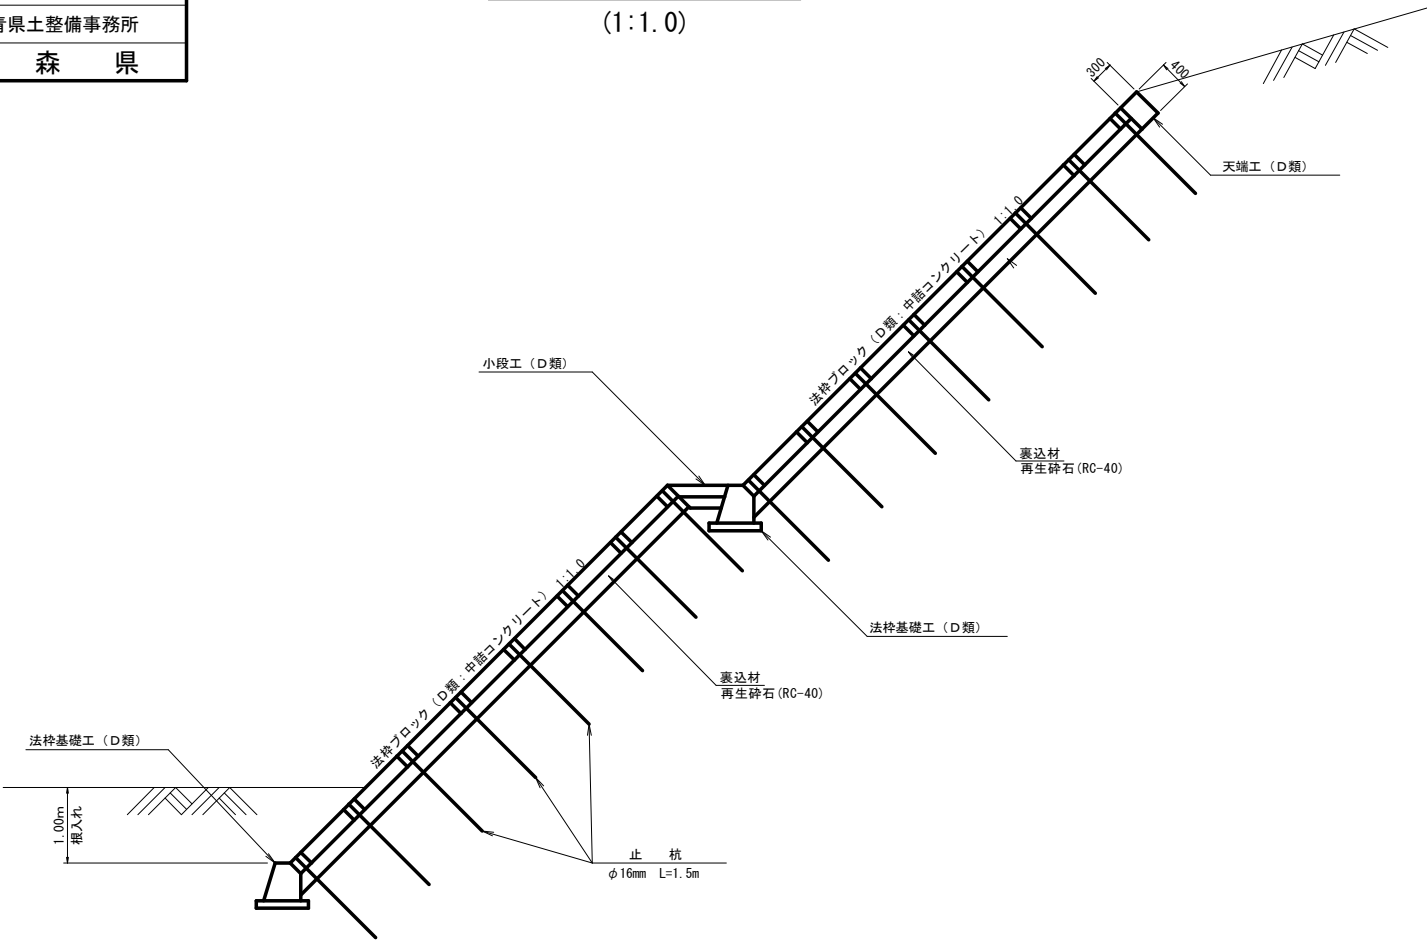


基礎工 S=1:20

小段工 S=1:20

天端工 S=1:20

小口止工 S=1:20

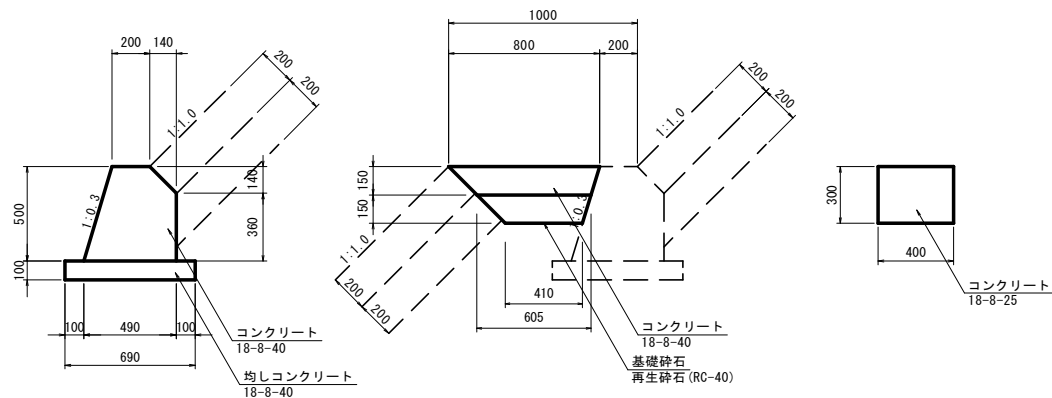


10.0m当り
コンクリート 2.0 m3
型 枠 10.8 m2
均しコン 0.7 m3
均し型枠 2.0 m2

10.0m当り
コンクリート 1.2 m3
型 枠 11.0 m2

基礎部 10.0m当り
コンクリート 2.5 m3
型 枠 8.0 m2


法枠ブロックD類 S=1:50
(1:1.5)

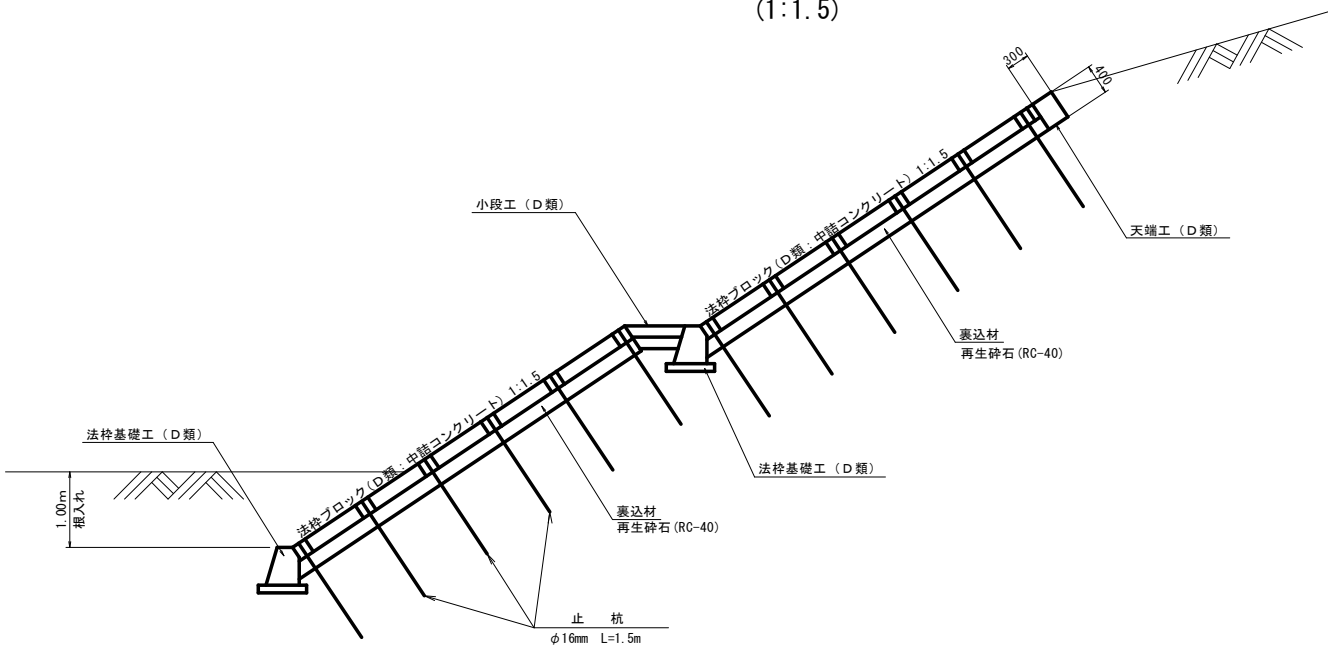

基礎工 S=1:20

小段工 S=1:20


天端工 S=1:20

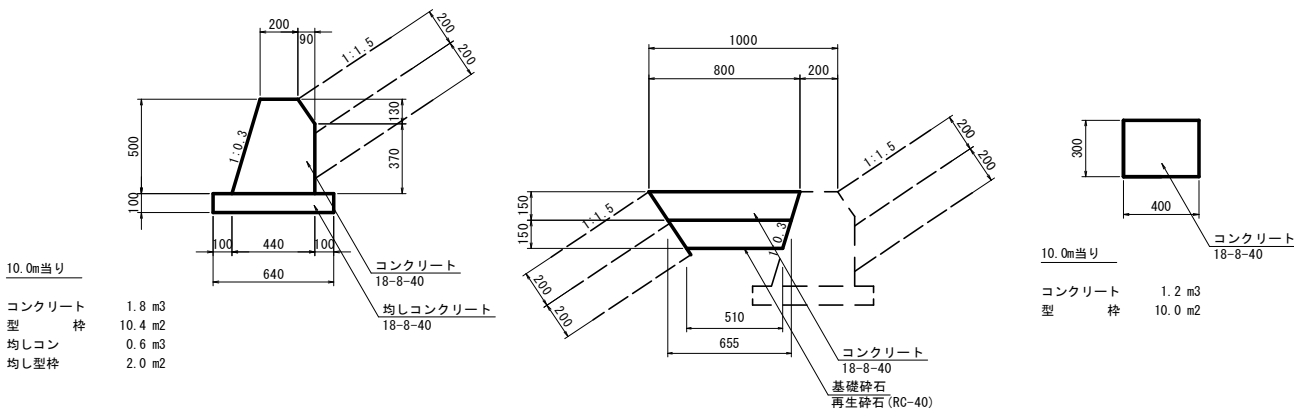

10.0m当り
コンクリート 1.8 m3
型 枠 10.4 m2
均しコン 0.6 m3
均し型枠 2.0 m2

10.0m当り
コンクリート 1.2 m3
型 枠 10.0 m2

小口止工 S=1:20


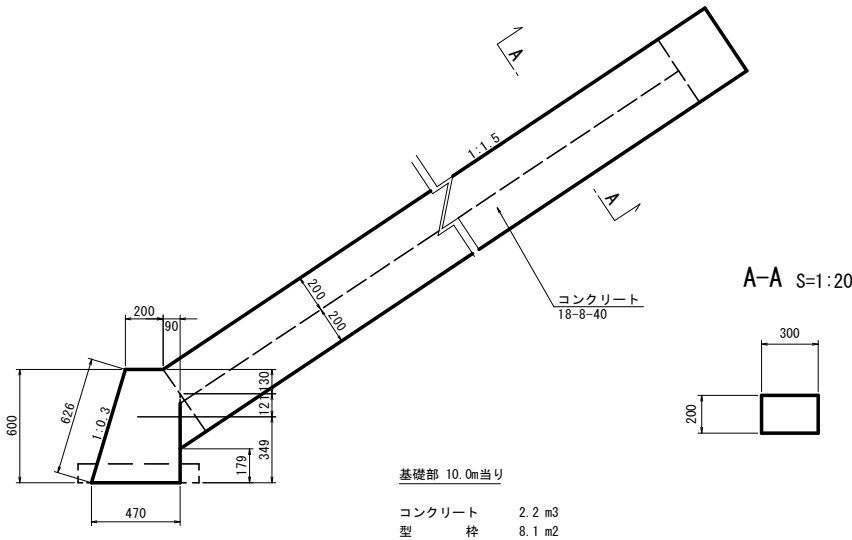


基礎部 10.0m当り
コンクリート 2.2 m3
型 枠 8.1 m2

A-A S=1:20

令和 8 年度	通常砂防工事
工事番号	繰通砂 第 7-5-3 号
路線名	六 條 間 沢
箇所	東津軽郡外ヶ浜町 字三蔵六條間地内
六條間沢3号砂防堰堤 法枠工計画図(1)	縮尺 1:100
図面番号	14 葉中 10
東青県土整備事務所	
青 森 県	


六條間沢3号砂防堰堤 法枠工計画図(1) S=1 : 100

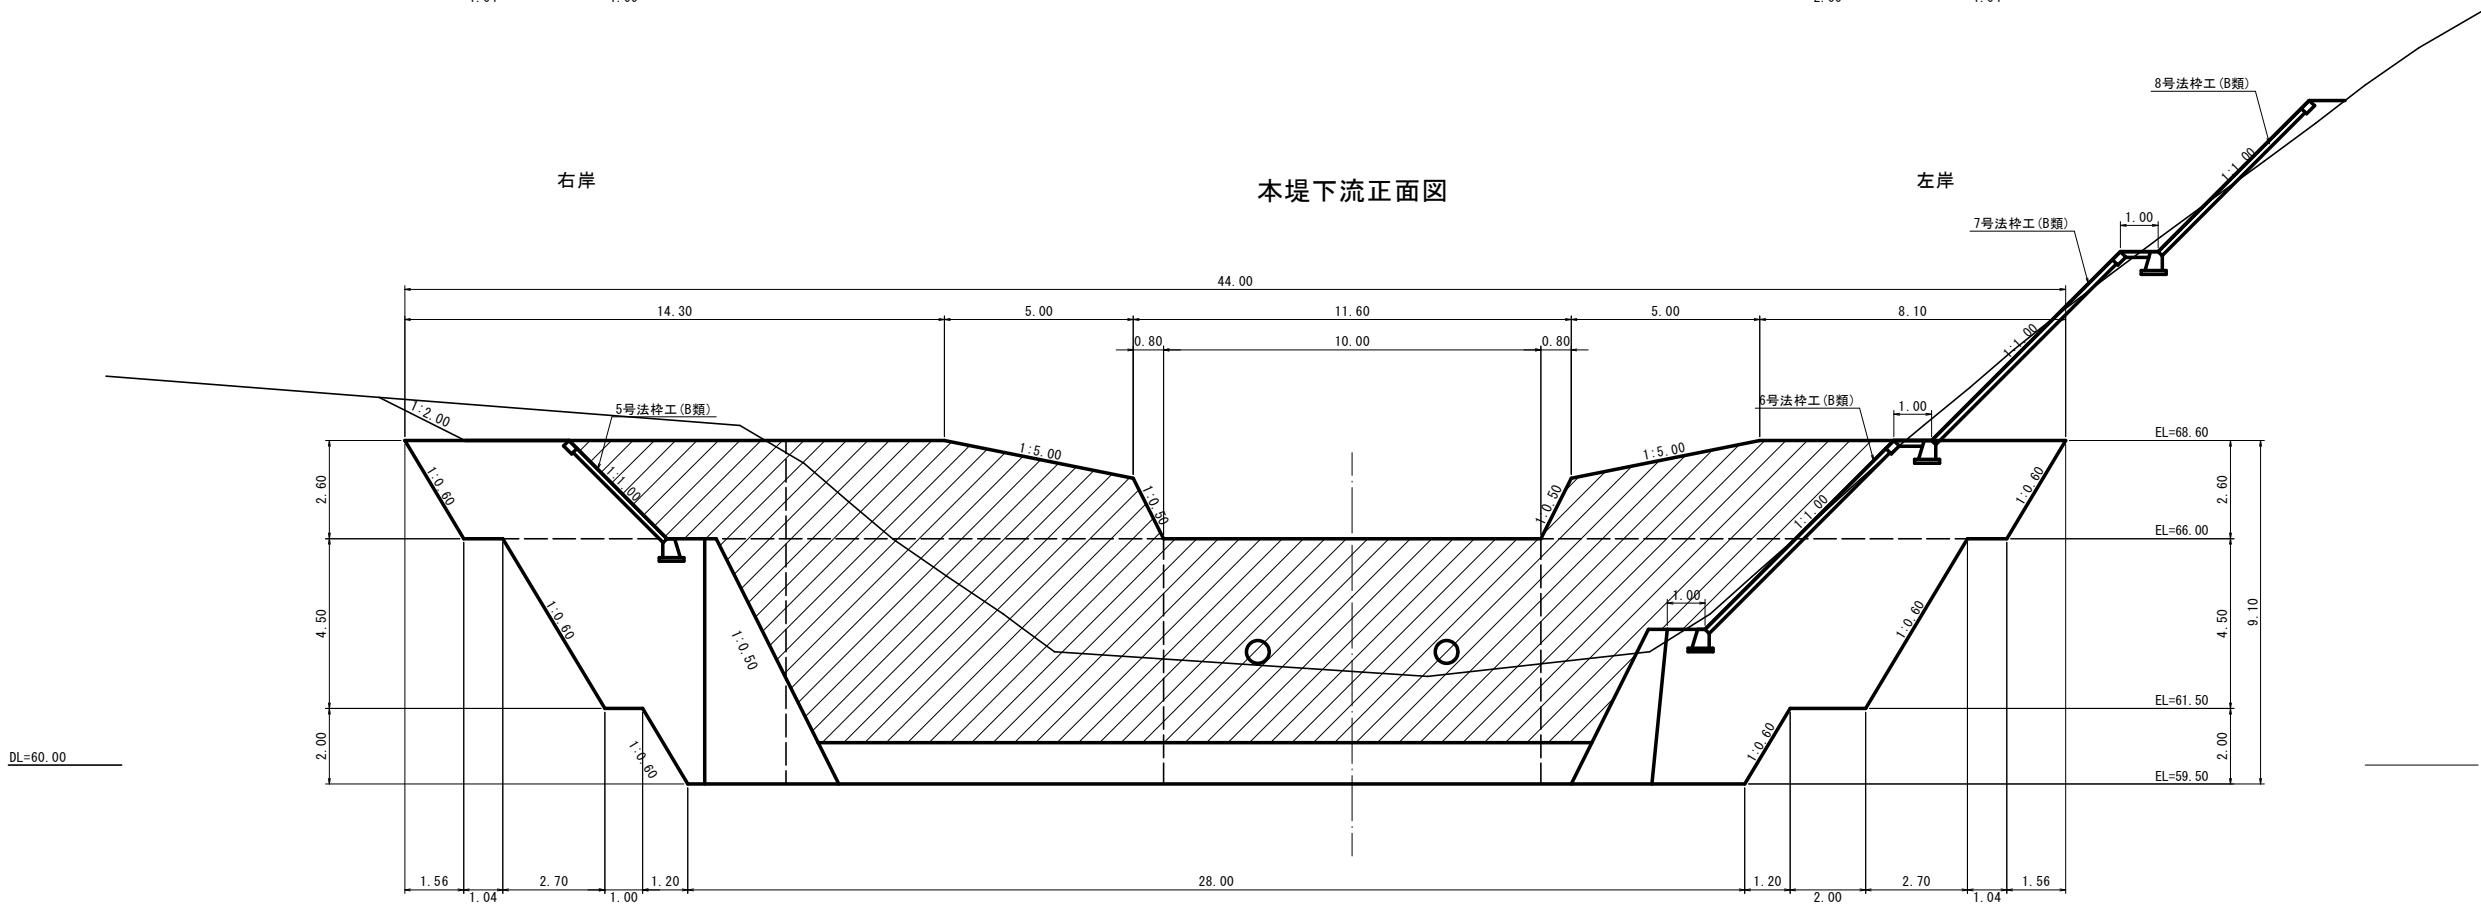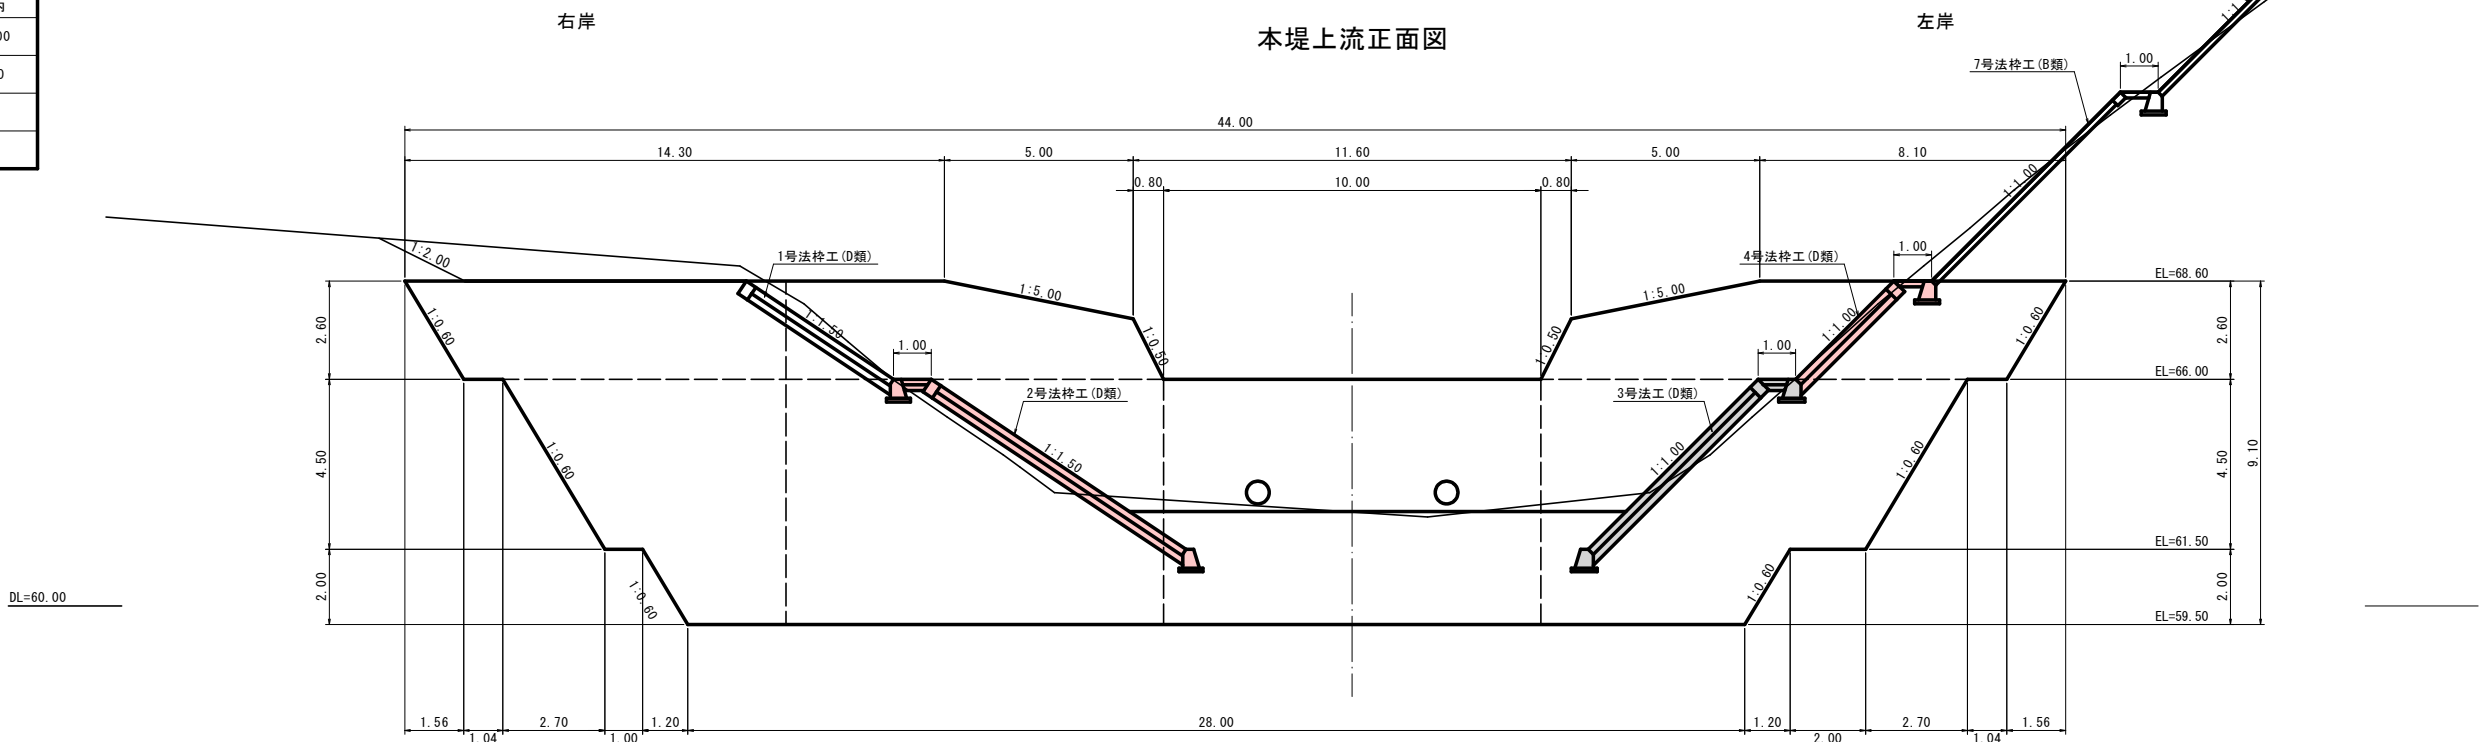

六條間沢3号砂防堰堤 法枠工計画図(3) S=1 : 100

平面図

令和 8 年度	通常砂防工事
工事番号	繰通砂 第 7-5-3 号
路線 河川	六 条 間 沢
施 行 箇 所	東 津 軽 郡 外ヶ浜町 字 三 蔵 六 條 間 地 内
六條間沢3号砂防堰堤 法枠工計画図(3)	縮尺 1:100
図面番号	14 葉 中 11
東青県土整備事務所	
青 森 県	

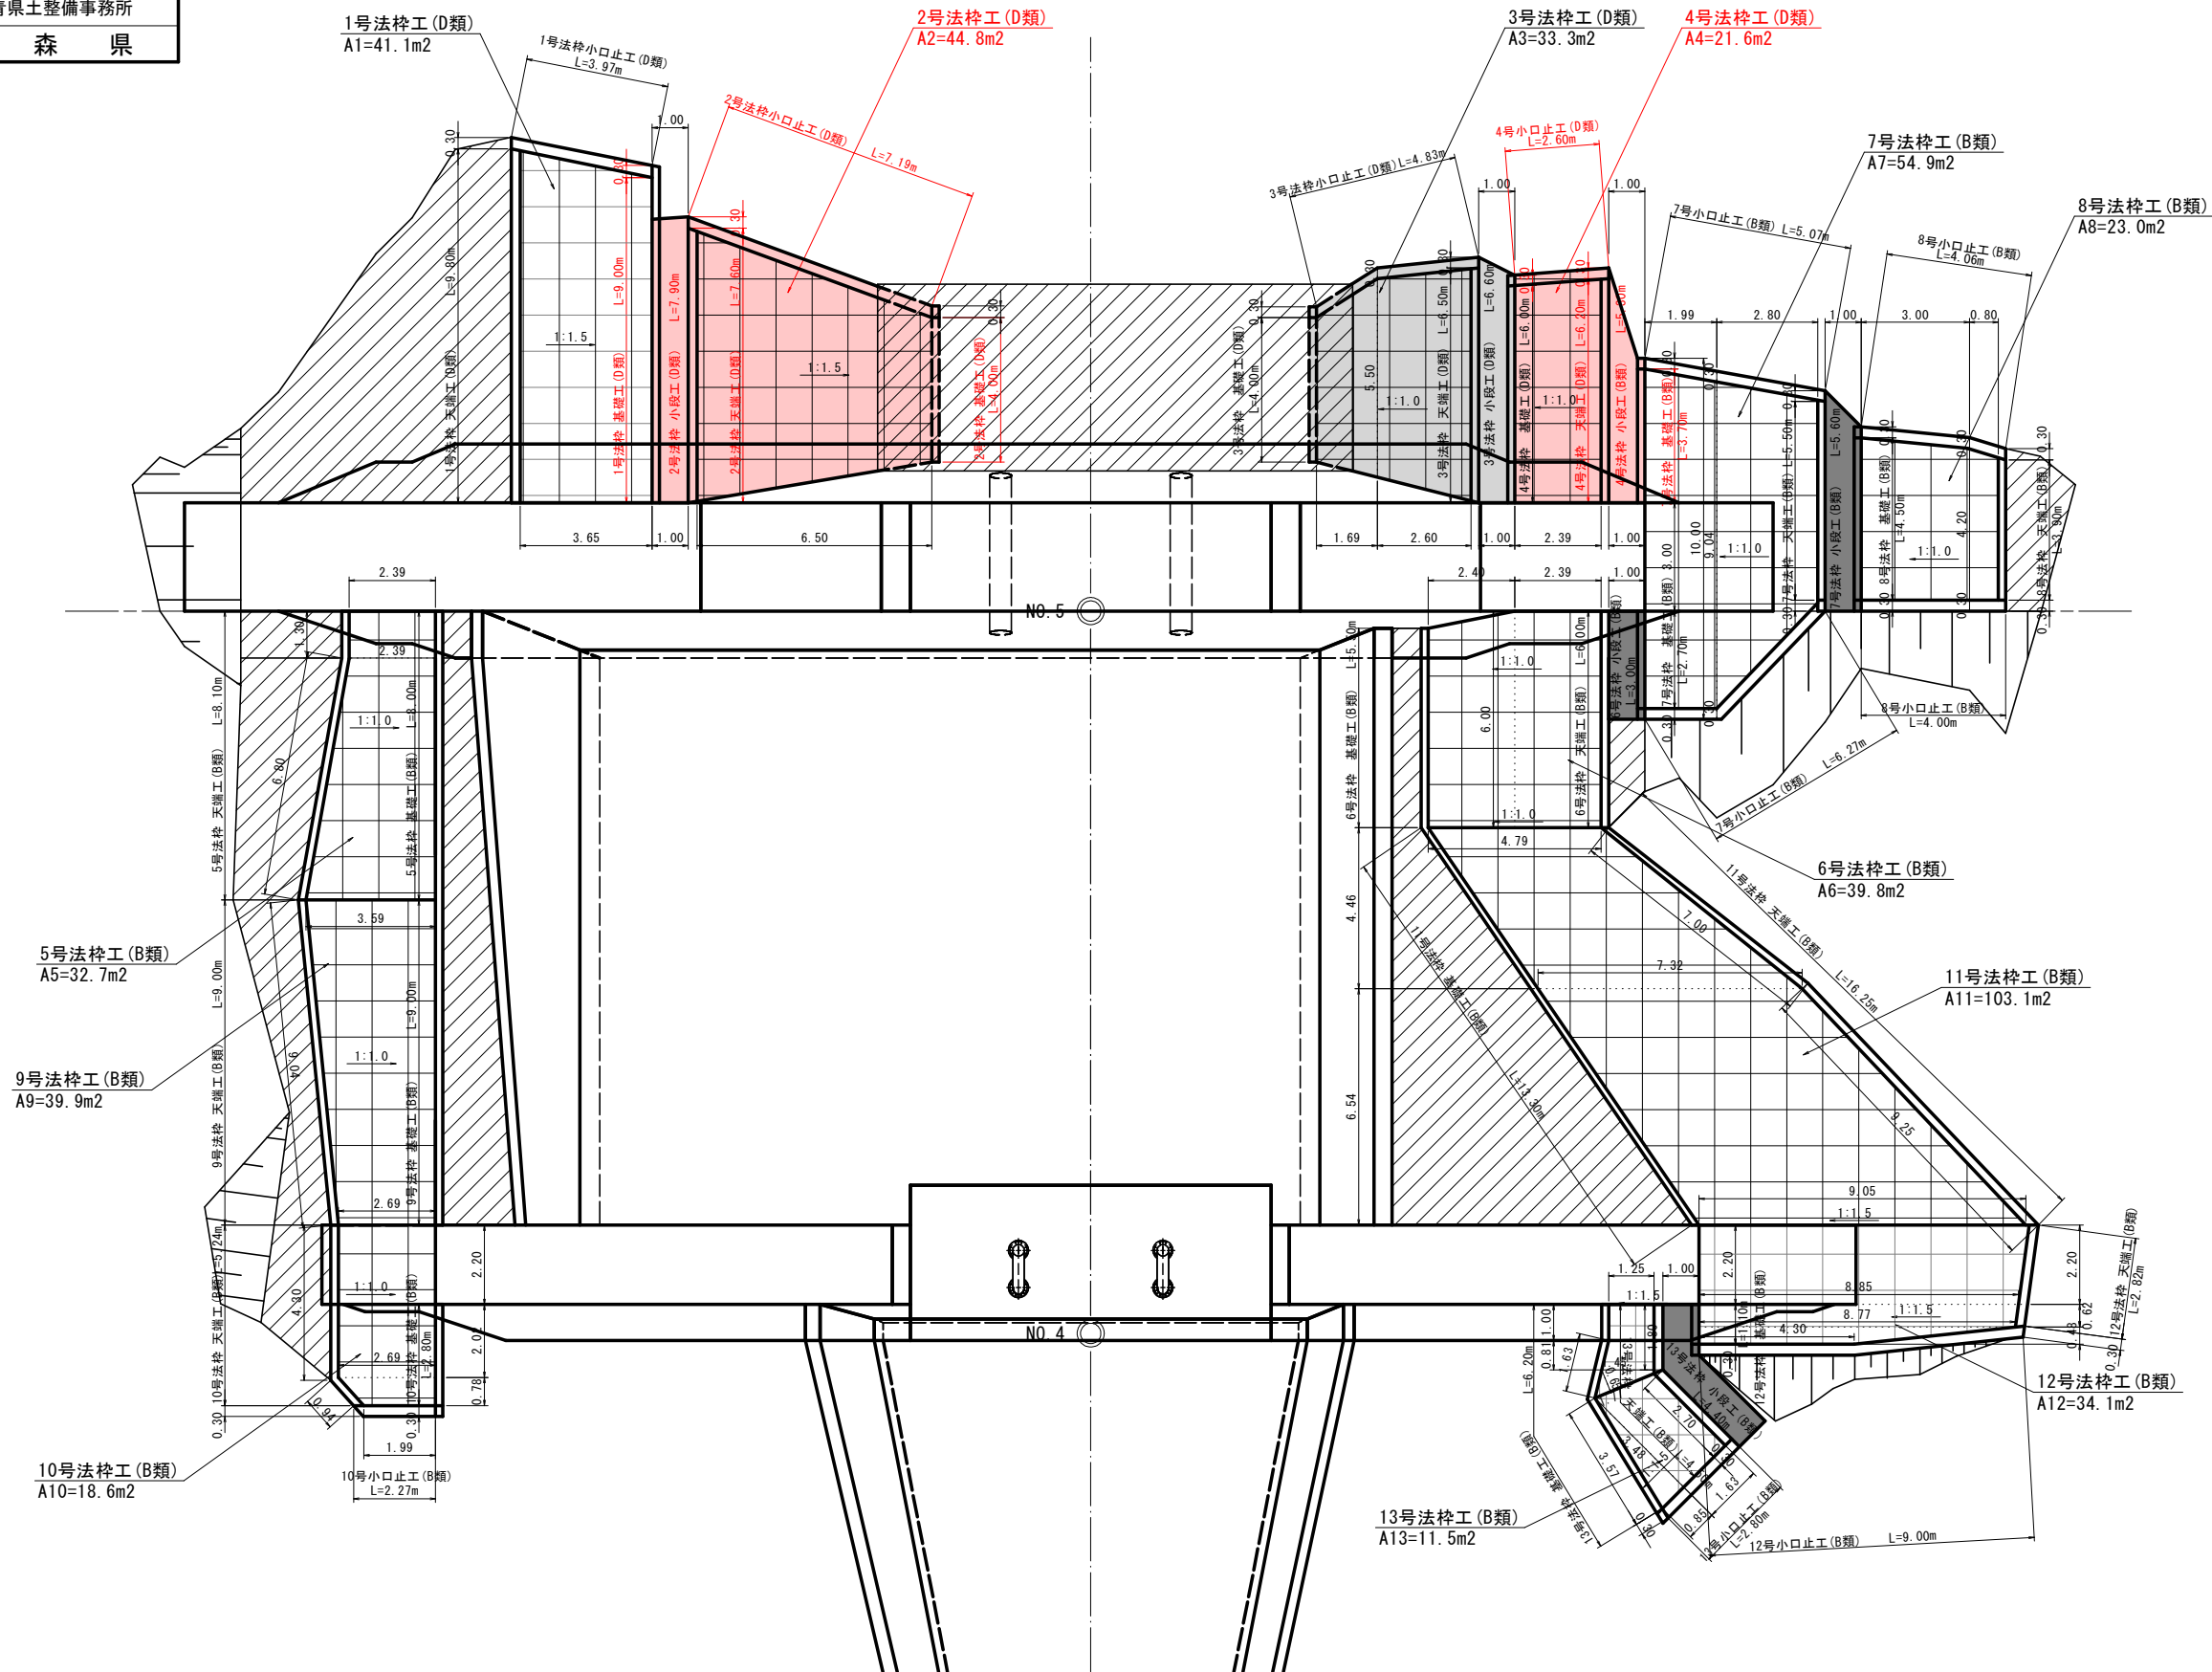

注1 平面図中に表示の法枠面積は斜面積

記号	算 式	斜面積	摘 要
D 類			
A1	34.22*1.202※ =	41.1 m2	N=1:1.5
A2	37.27*1.202※ =	44.8 m2	N=1:1.5
A3	23.52*1.414※ =	33.3 m2	N=1:1.0
A4	15.26*1.414※ =	21.6 m2	N=1:1.0
計		66.4 m2	
B 類			
A5	23.12*1.414※ =	32.7 m2	N=1:1.0
A6	28.15*1.414※ =	39.8 m2	N=1:1.0
A7	38.86*1.414※ =	54.9 m2	N=1:1.0
A8	16.30*1.414※ =	23.0 m2	N=1:1.0
A9	28.25*1.414※ =	39.9 m2	N=1:1.0
A10	13.18*1.414※ =	18.6 m2	N=1:1.0
A11	80.52*1.281※ =	103.1 m2	N=1:1.0~1:1.5
A12	28.40*1.202※ =	34.1 m2	N=1:1.5
A13	9.59*1.202※ =	11.5 m2	N=1:1.5
計		357.6 m2	

注2 平面図中に表示の小口止工延長は水平延長

記号	算 式	斜 長	摘 要
D 類			
1号法枠	3.97*1.202※ =	4.77 m	N=1:1.5
2号法枠	7.19*1.202※ =	8.64 m	N=1:1.5
3号法枠	4.83*1.414※ =	6.83 m	N=1:1.0
4号法枠	2.60*1.414※ =	3.68 m	N=1:1.0
計		6.83 m	
B 類			
5号法枠	-	- m	-
6号法枠	-	- m	-
7号法枠	5.07*1.414※ =	7.17 m	N=1:1.0
	6.27*1.414※ =	8.87 m	N=1:1.0
8号法枠	4.06*1.414※ =	5.74 m	N=1:1.0
	4.00*1.414※ =	5.66 m	N=1:1.0
9号法枠	-	- m	-
10号法枠	2.27*1.414※ =	3.21 m	N=1:1.0
11号法枠	-	- m	-
12号法枠	9.00*1.202※ =	10.82 m	N=1:1.5
13号法枠	2.80*1.202※ =	3.37 m	N=1:1.5
計		44.84 m	


※は斜率を示す

令和 8 年度	通常砂防 工事
工事番号	繰過砂 第 7-5-3 号
路線名	六 條 間 沢
施行所	東 津 軽 郡 外ヶ浜町 字 三 蔵 六 條 間 地 内
六條間沢3号砂防堰堤 本堤土工図(1)	縮尺 1:200
図面番号	14 葉中 12
東青県土整備事務所	
青 森 県	


六條間沢3号砂防堰堤本堤土工図(1) S=1：200

※ A3版縮尺 S=1:400

本堰堤正面図

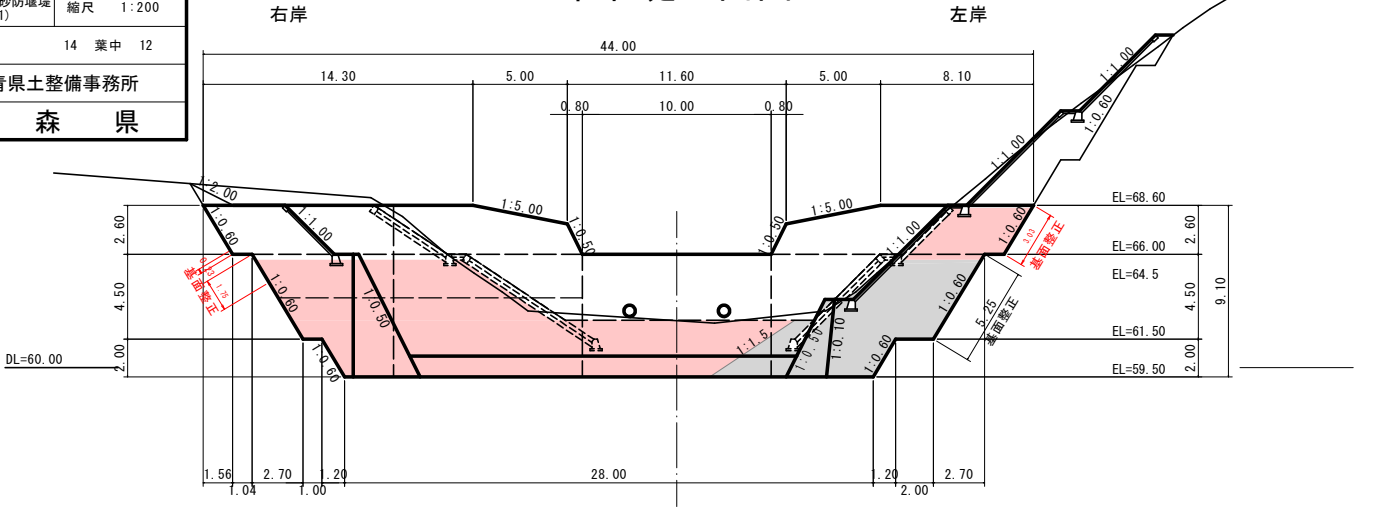

平面図

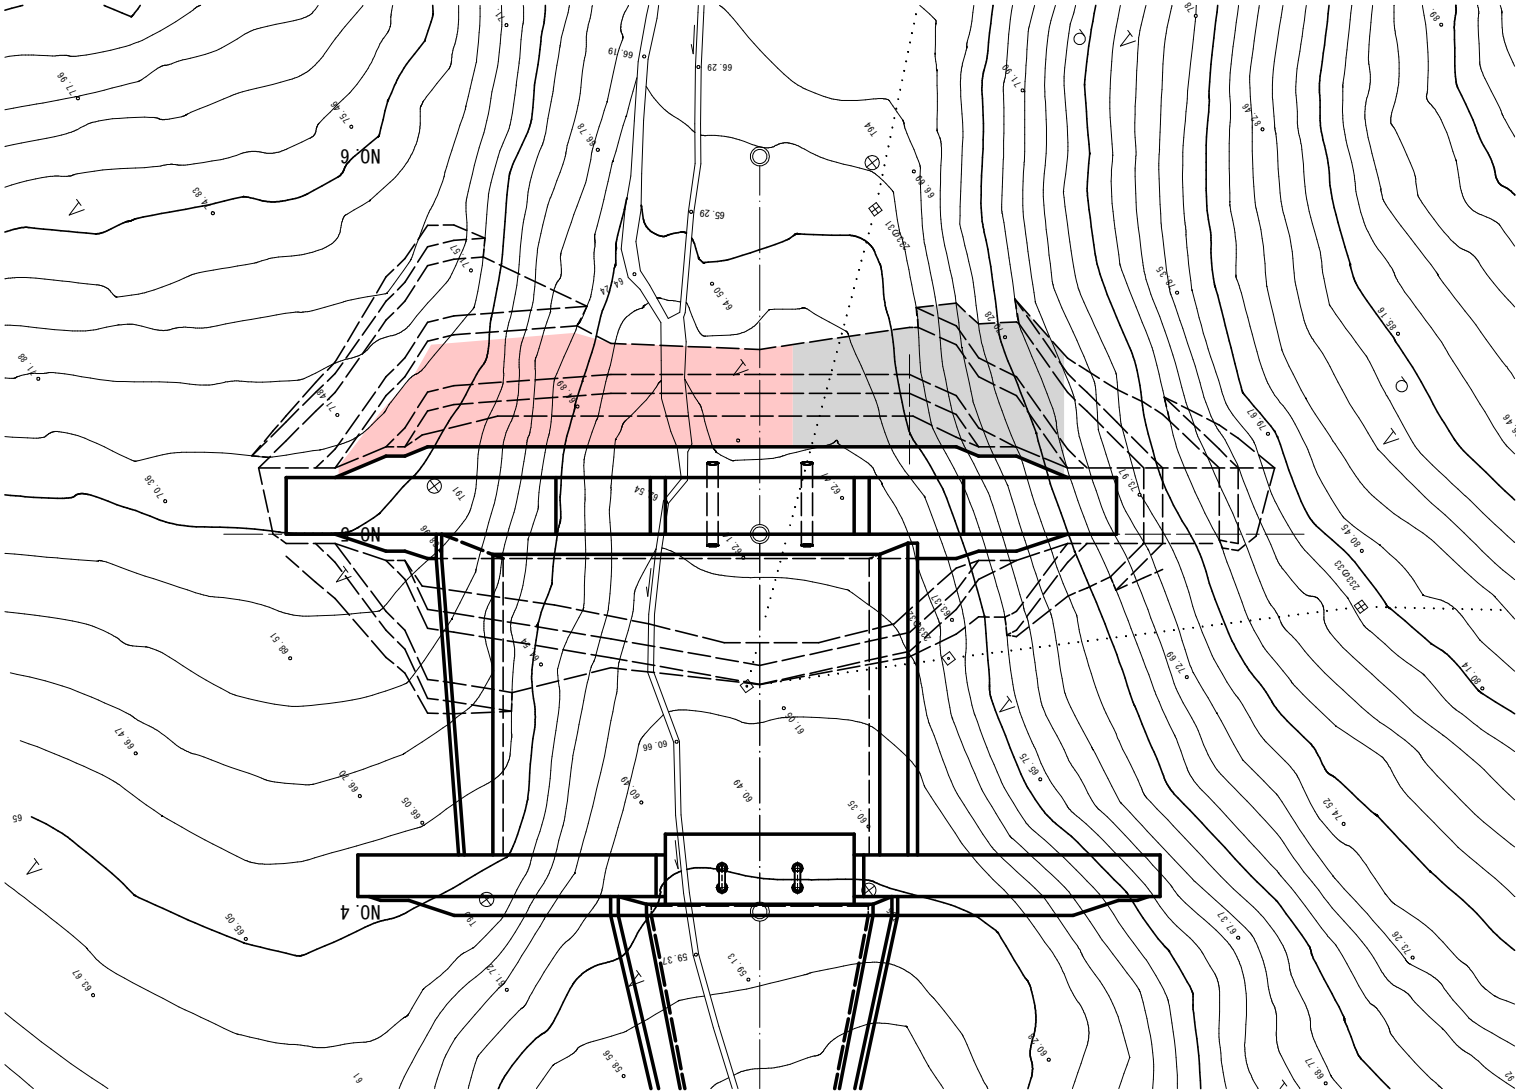

R25.78

作業土	床掘り	砂質土	機械掘削	2.5 m2
	埋戻し	砂質土	4.0m ² /1	2.3 m2
	基面	整正		0.0 m

R25.10

作業土	床掘り	砂質土	機械掘削	9.5 m2
	埋戻し	砂質土	4.0m ² /1	3.6 m2
	基面	整正		3.0 m

R23.54

R23.66

作業土	床掘り	砂質土	機械掘削	30.0 m2
	埋戻し	砂質土	4.0m ² /1	6.7 m2
	基面	整正		3.0 m

R22.50

作業土	床掘り	砂質土	機械掘削	38.8 m2
	埋戻し	砂質土	4.0m ² /1	11.9 m2
	基面	整正		3.0 m

R21.60

R19.80

作業土	床掘り	砂質土	機械掘削	108.3 m2
	埋戻し	砂質土	4.0m ² /1	9.6 m2
	基面	整正		5.0 m

R18.80

作業土	床掘り	砂質土	機械掘削	121.8 m2
	埋戻し	砂質土	4.0m ² /1	13.8 m2
	基面	整正		5.0 m

R18.32

R17.60

作業土	床掘り	砂質土	機械掘削	175.2 m2
	埋戻し	砂質土	4.0m ² /1	24.9 m2
	基面	整正		5.9 m

R11.42















R16.22

作業土	床掘り	砂質土	機械掘削	166.5 m2
	埋戻し	砂質土	4.0m ² /1	27.0 m2
	基面	整正		5.9 m

令和 8 年度	通常砂防 工事
工事番号	繰過砂 第 7-5-3 号
路線名	六 條 間 沢
施行箇所	東 津 軽 郡 外 ヶ 浜 町 字 三 蔵 六 條 間 地 内
六條間沢3号砂防堰堤 本堤土工図(2)	縮尺 1:200
図面番号	14 葉中 13
東青県土整備事務所	
青 森 県	

六條間沢3号砂防堰堤本堤土工図(2) S=1：200

※ A3版縮尺 S=1：400

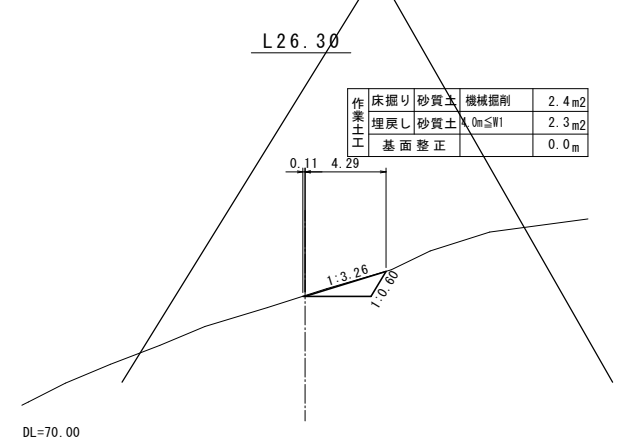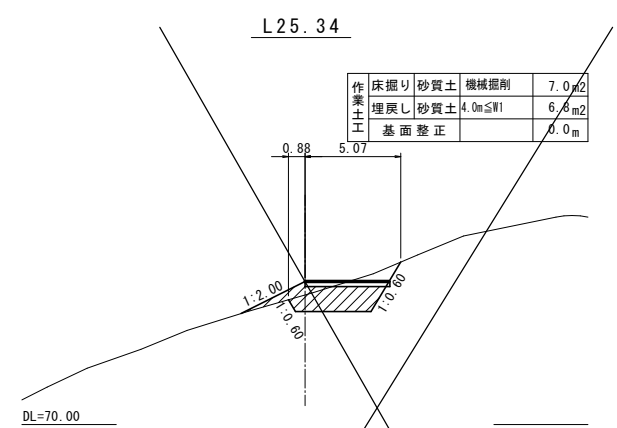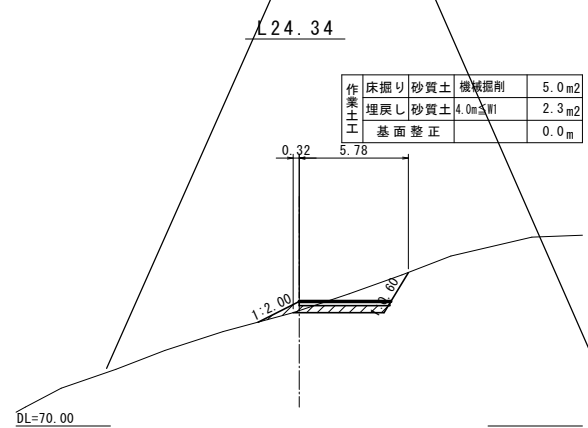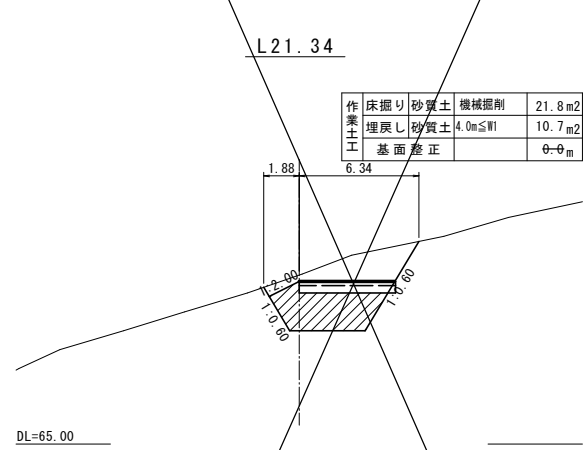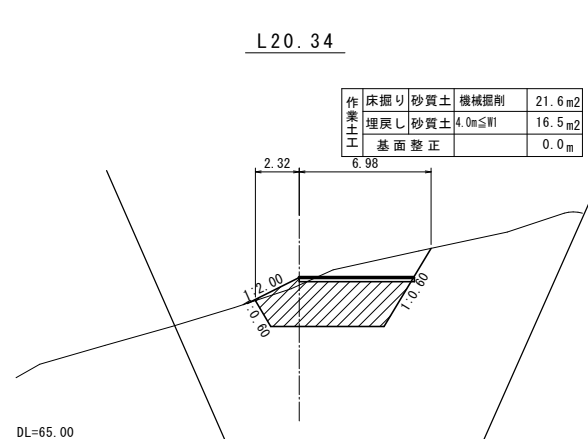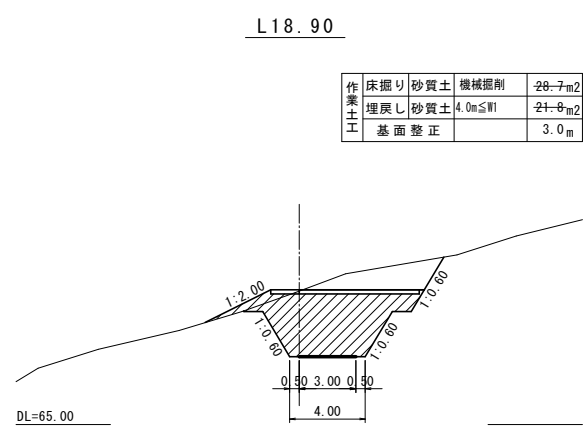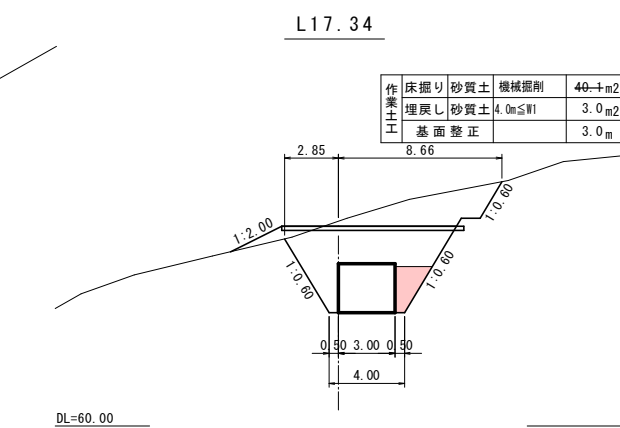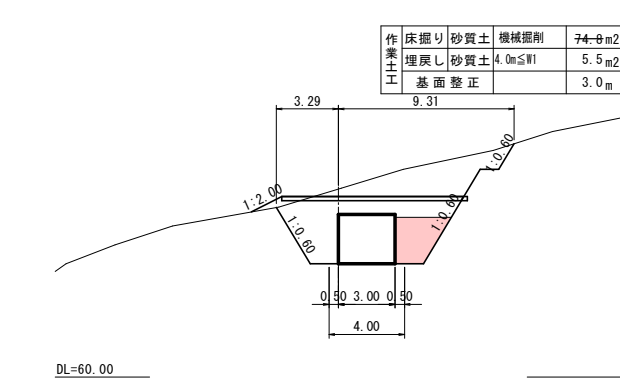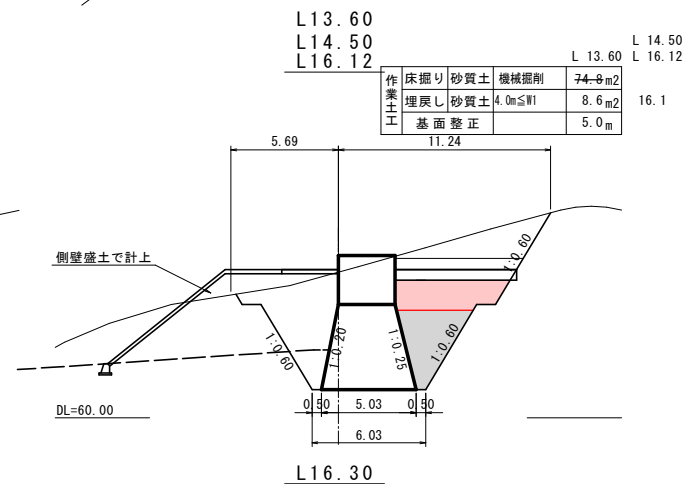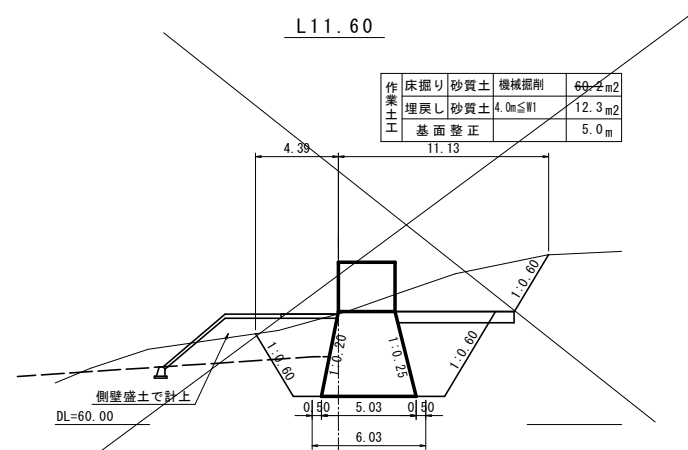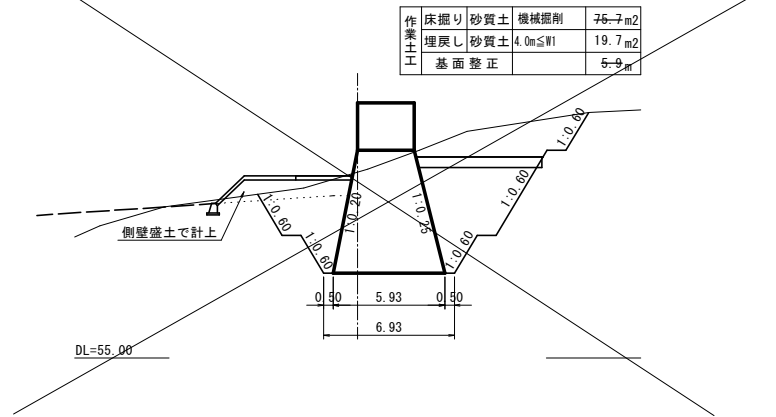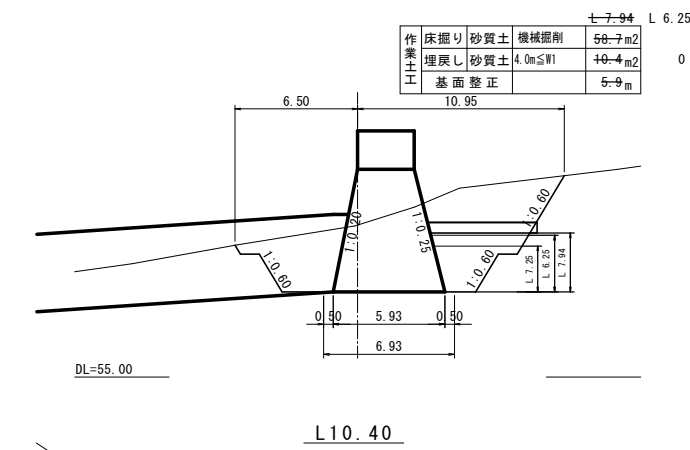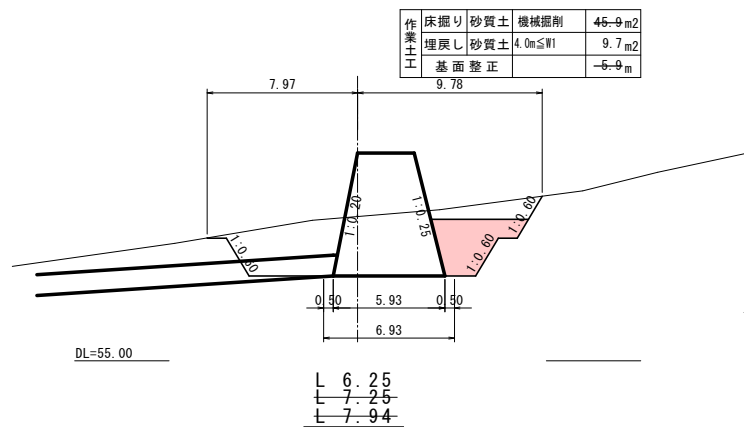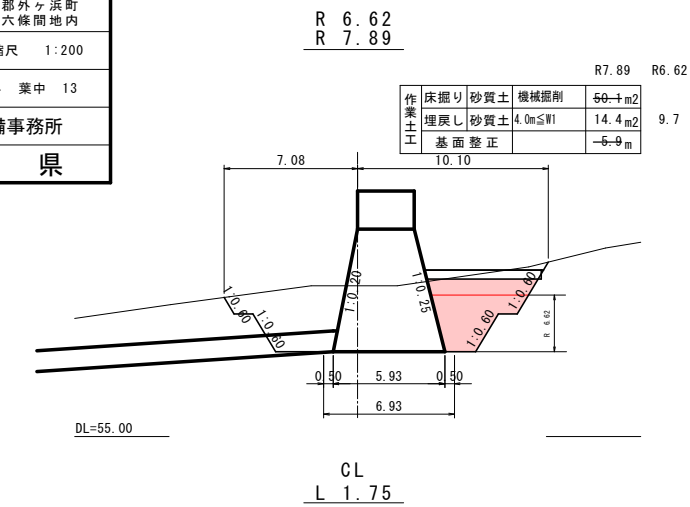

令和 8 年度	通常砂防 工事
工事番号	繰過砂 第 7-5-3 号
路線名	六 條 間 沢
施行箇所	東津軽郡外ヶ浜町 字三尻六條間地内
六條間沢3号砂防堰堤 施工計画図(1)	縮尺 1:200
図面番号	14 葉中 14
東青県土整備事務所	
青 森 県	


六條間沢3号砂防堰堤 施工計画参考図(1) S=1 : 200

※ A3版縮尺 S=1:400


県道上流側施設 一年次 施工STEP1～3

本堰堤正面図

No. 5

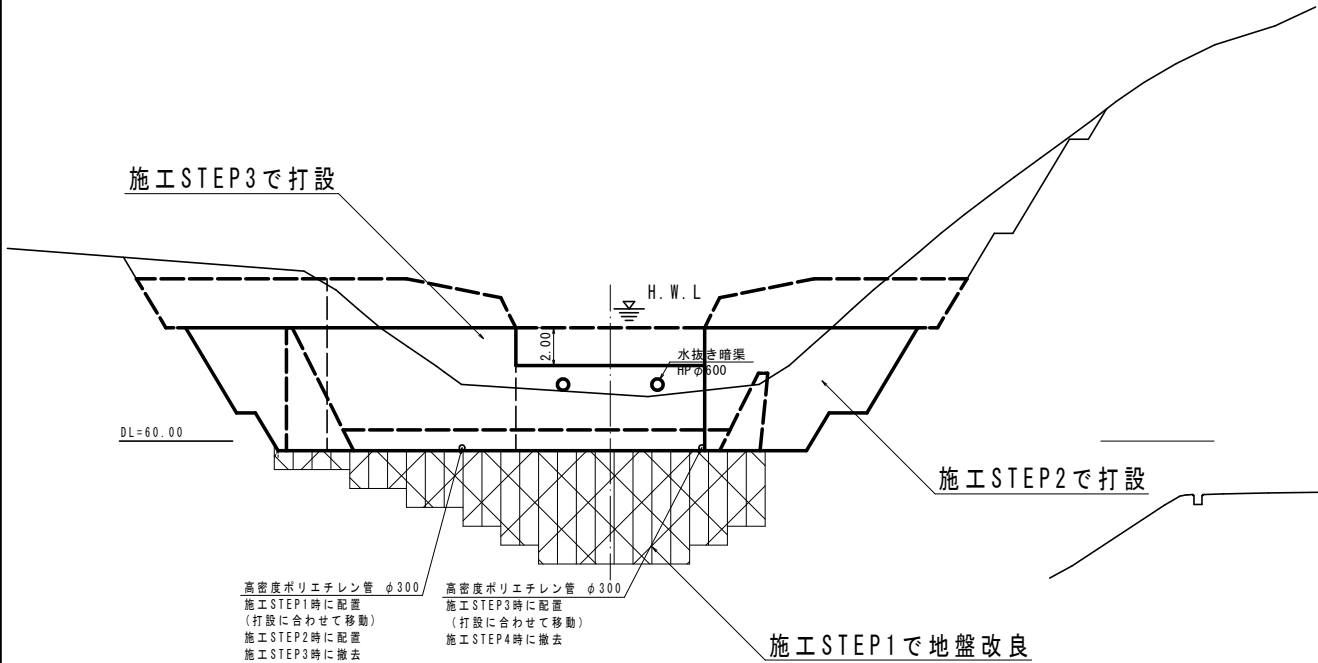


側面図

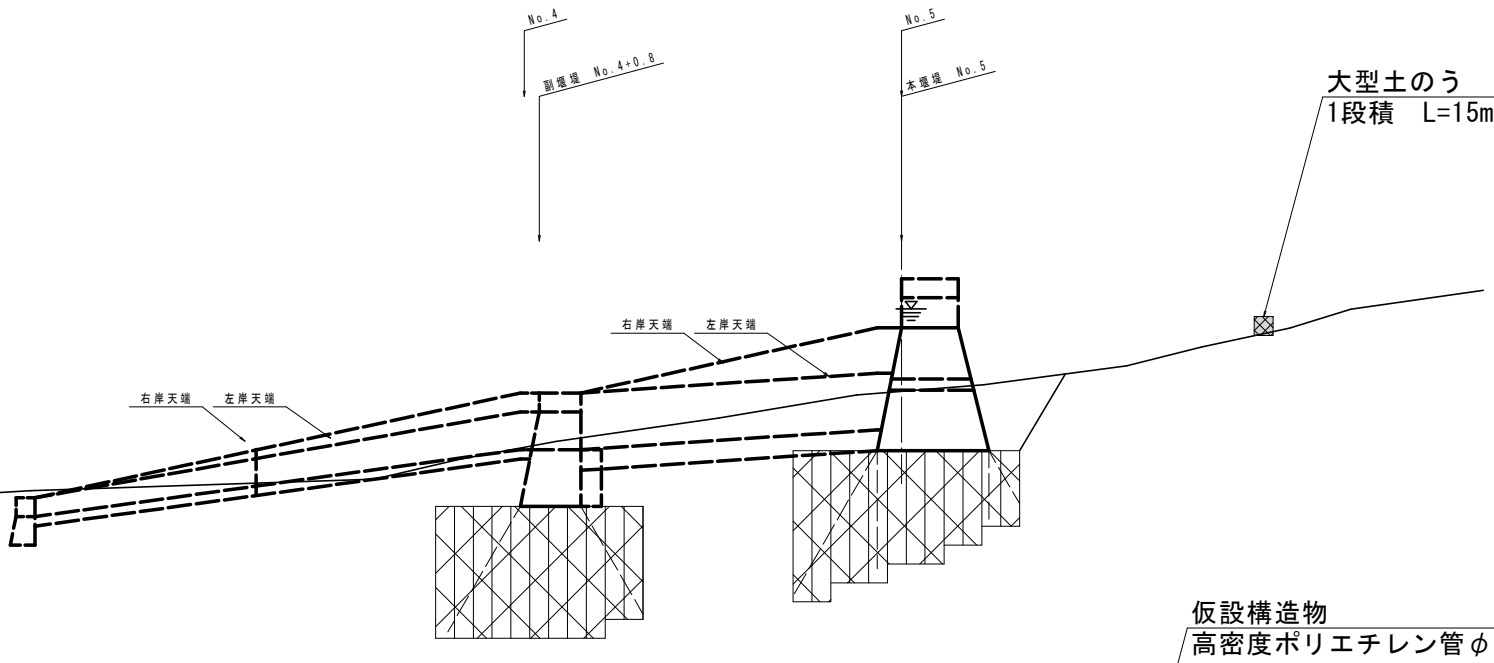

副堰堤正面図

No. 4+0.8

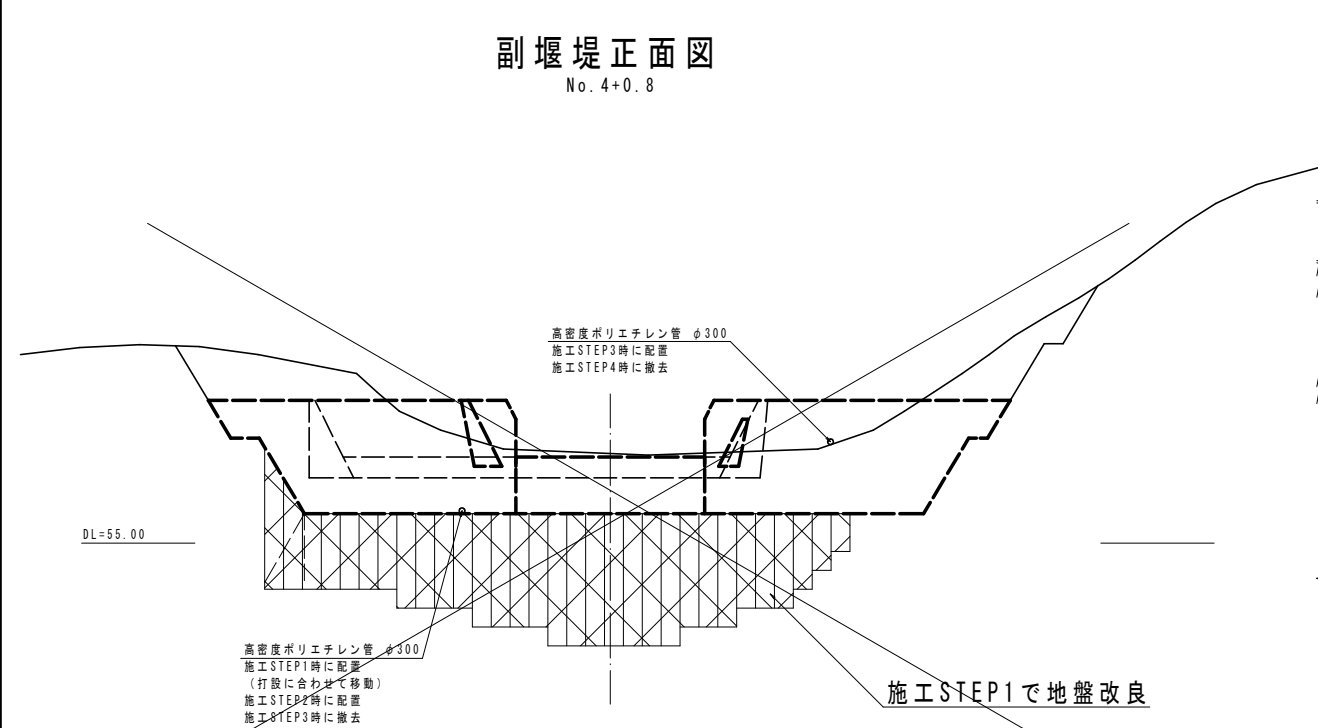

平面図

