

令和8年度 砂防整備管理用道路詳細設計業務委託	
工事番号	砂委 第 7803-1 号
路線 河川名	大赤川
施 工 所	青森県七つ市大畑町大赤川地内
位置図	縮尺 図示
図面番号	2 葉中 1
下北県土整備事務所	
青森県	




この地図の作成に当たっては、国土地理院長の承認を得て、同院発行の基礎地図情報及び電子地形図(矢付)を使用した。(承認番号 国土院地保第634号)

令和3年度 砂防整備管理用道路詳細設計業務委託	
工事番号	砂委 第 7803-1 号
路線名	大赤川
河川名	大赤川
工事	林森部七ヶ所大田町大赤川地内
位置図	縮尺 図示
図面番号	2-葉中-2
下北県土整備事務所	
青森県	

平面図

S=1:1,000

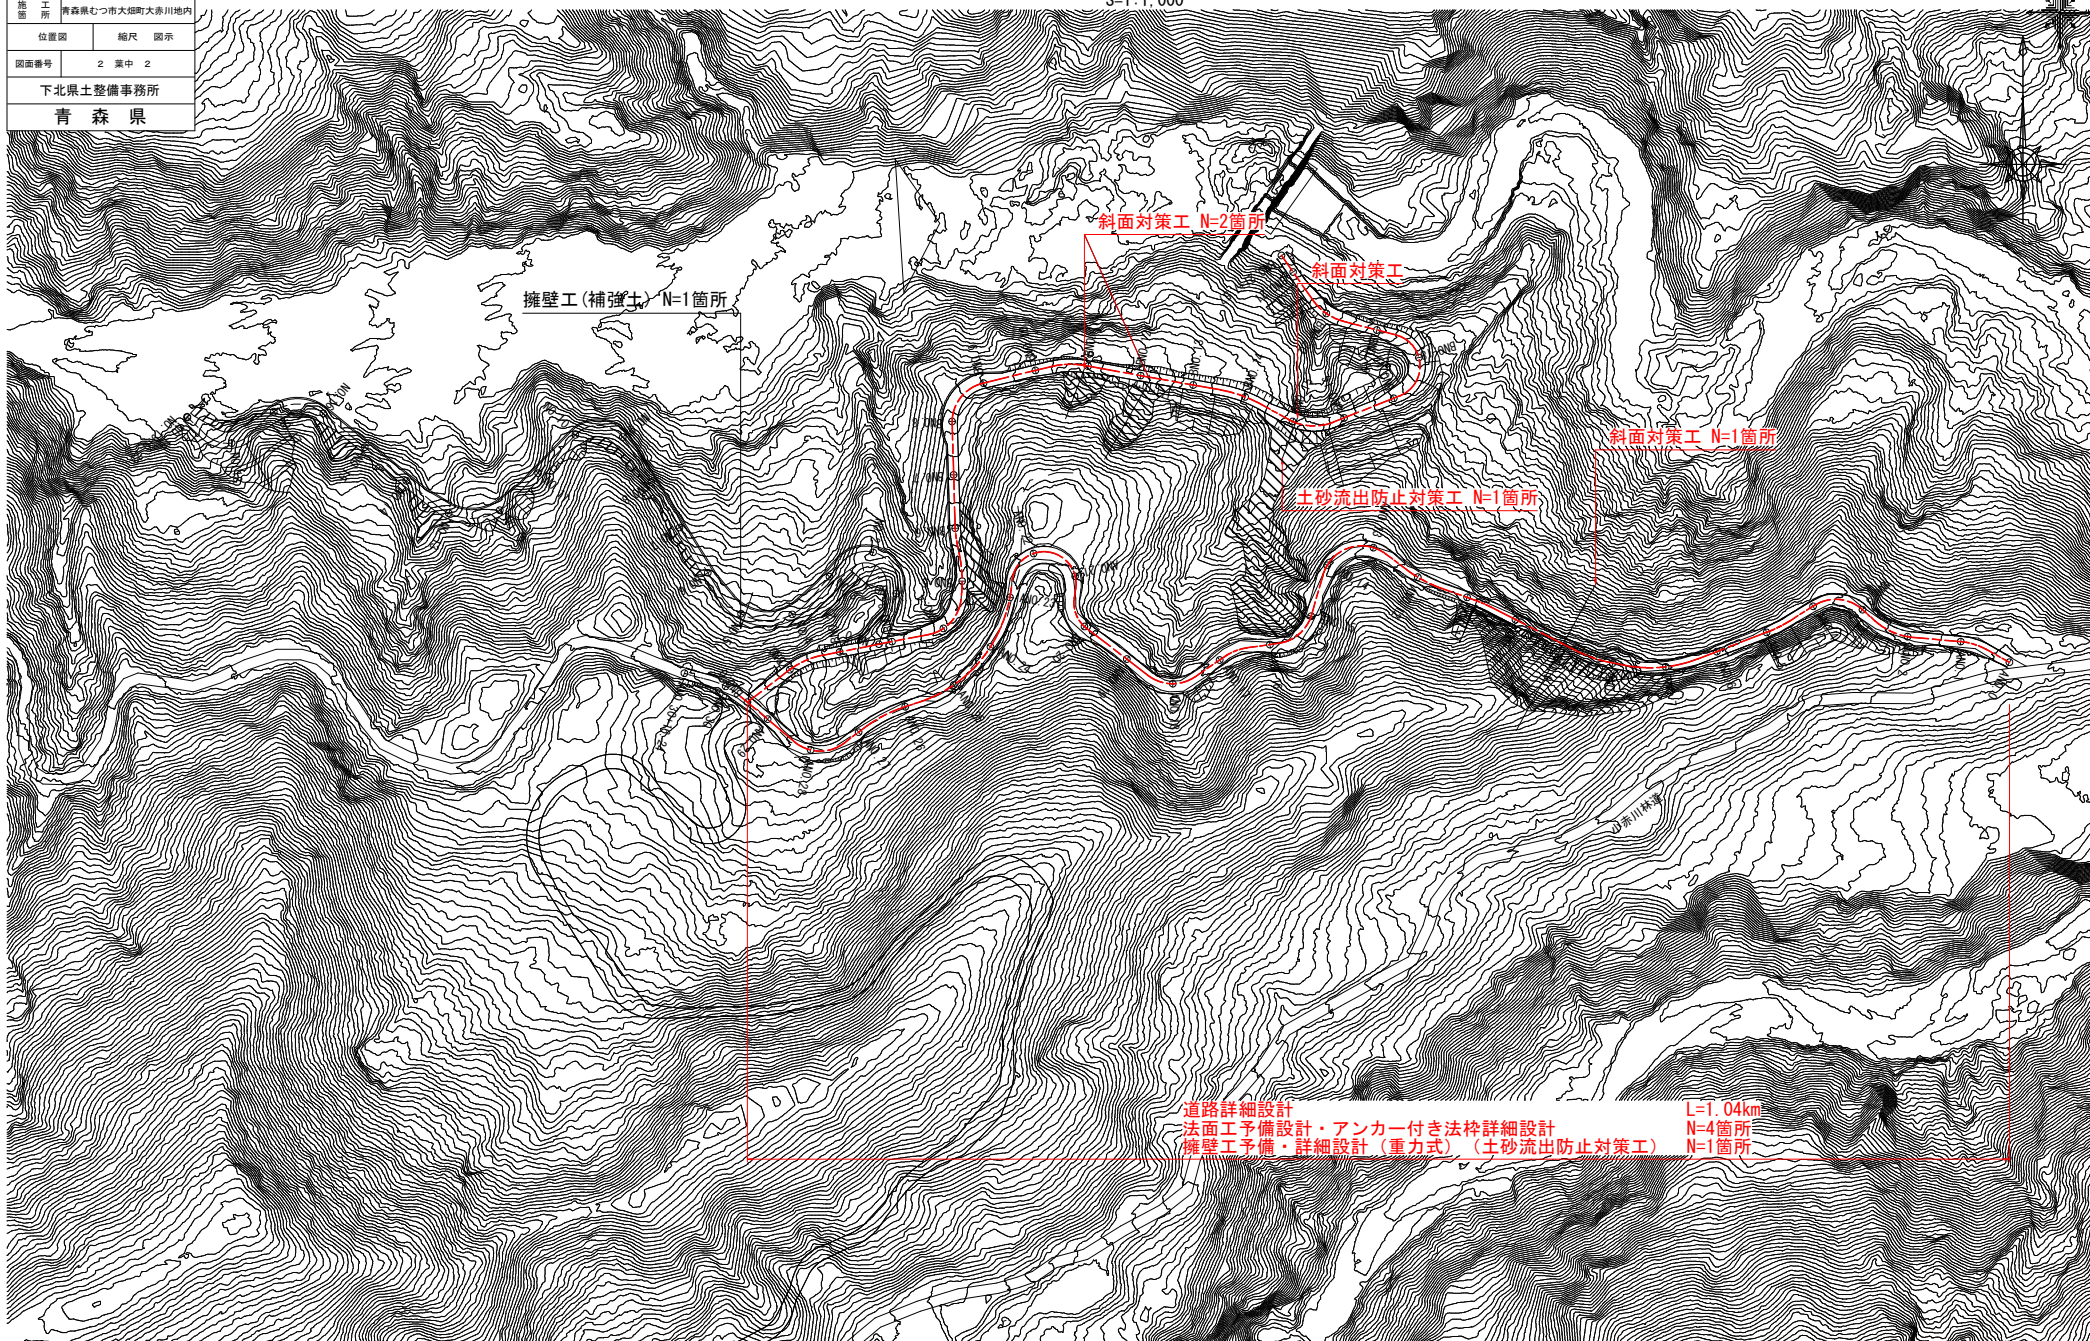

道路詳細設計
 法面工予備設計・アンカー付き法枠詳細設計
 擁壁工予備・詳細設計(重力式) (土砂流出防止対策工)

L=1.04km
 N=4箇所
 N=1箇所