


令和 8 年度 海岸メンテナンス 設計 業務委託			
業務番号	機海メ委 第	7-2	号
路線名	竜飛海岸		
委託箇所	東津軽郡外ヶ浜町	地内	
	字三厩龍浜		
位置	図	縮尺	-
図面番号	-	葉中	-
東青県土整備事務所			
青 森 県			

位置図

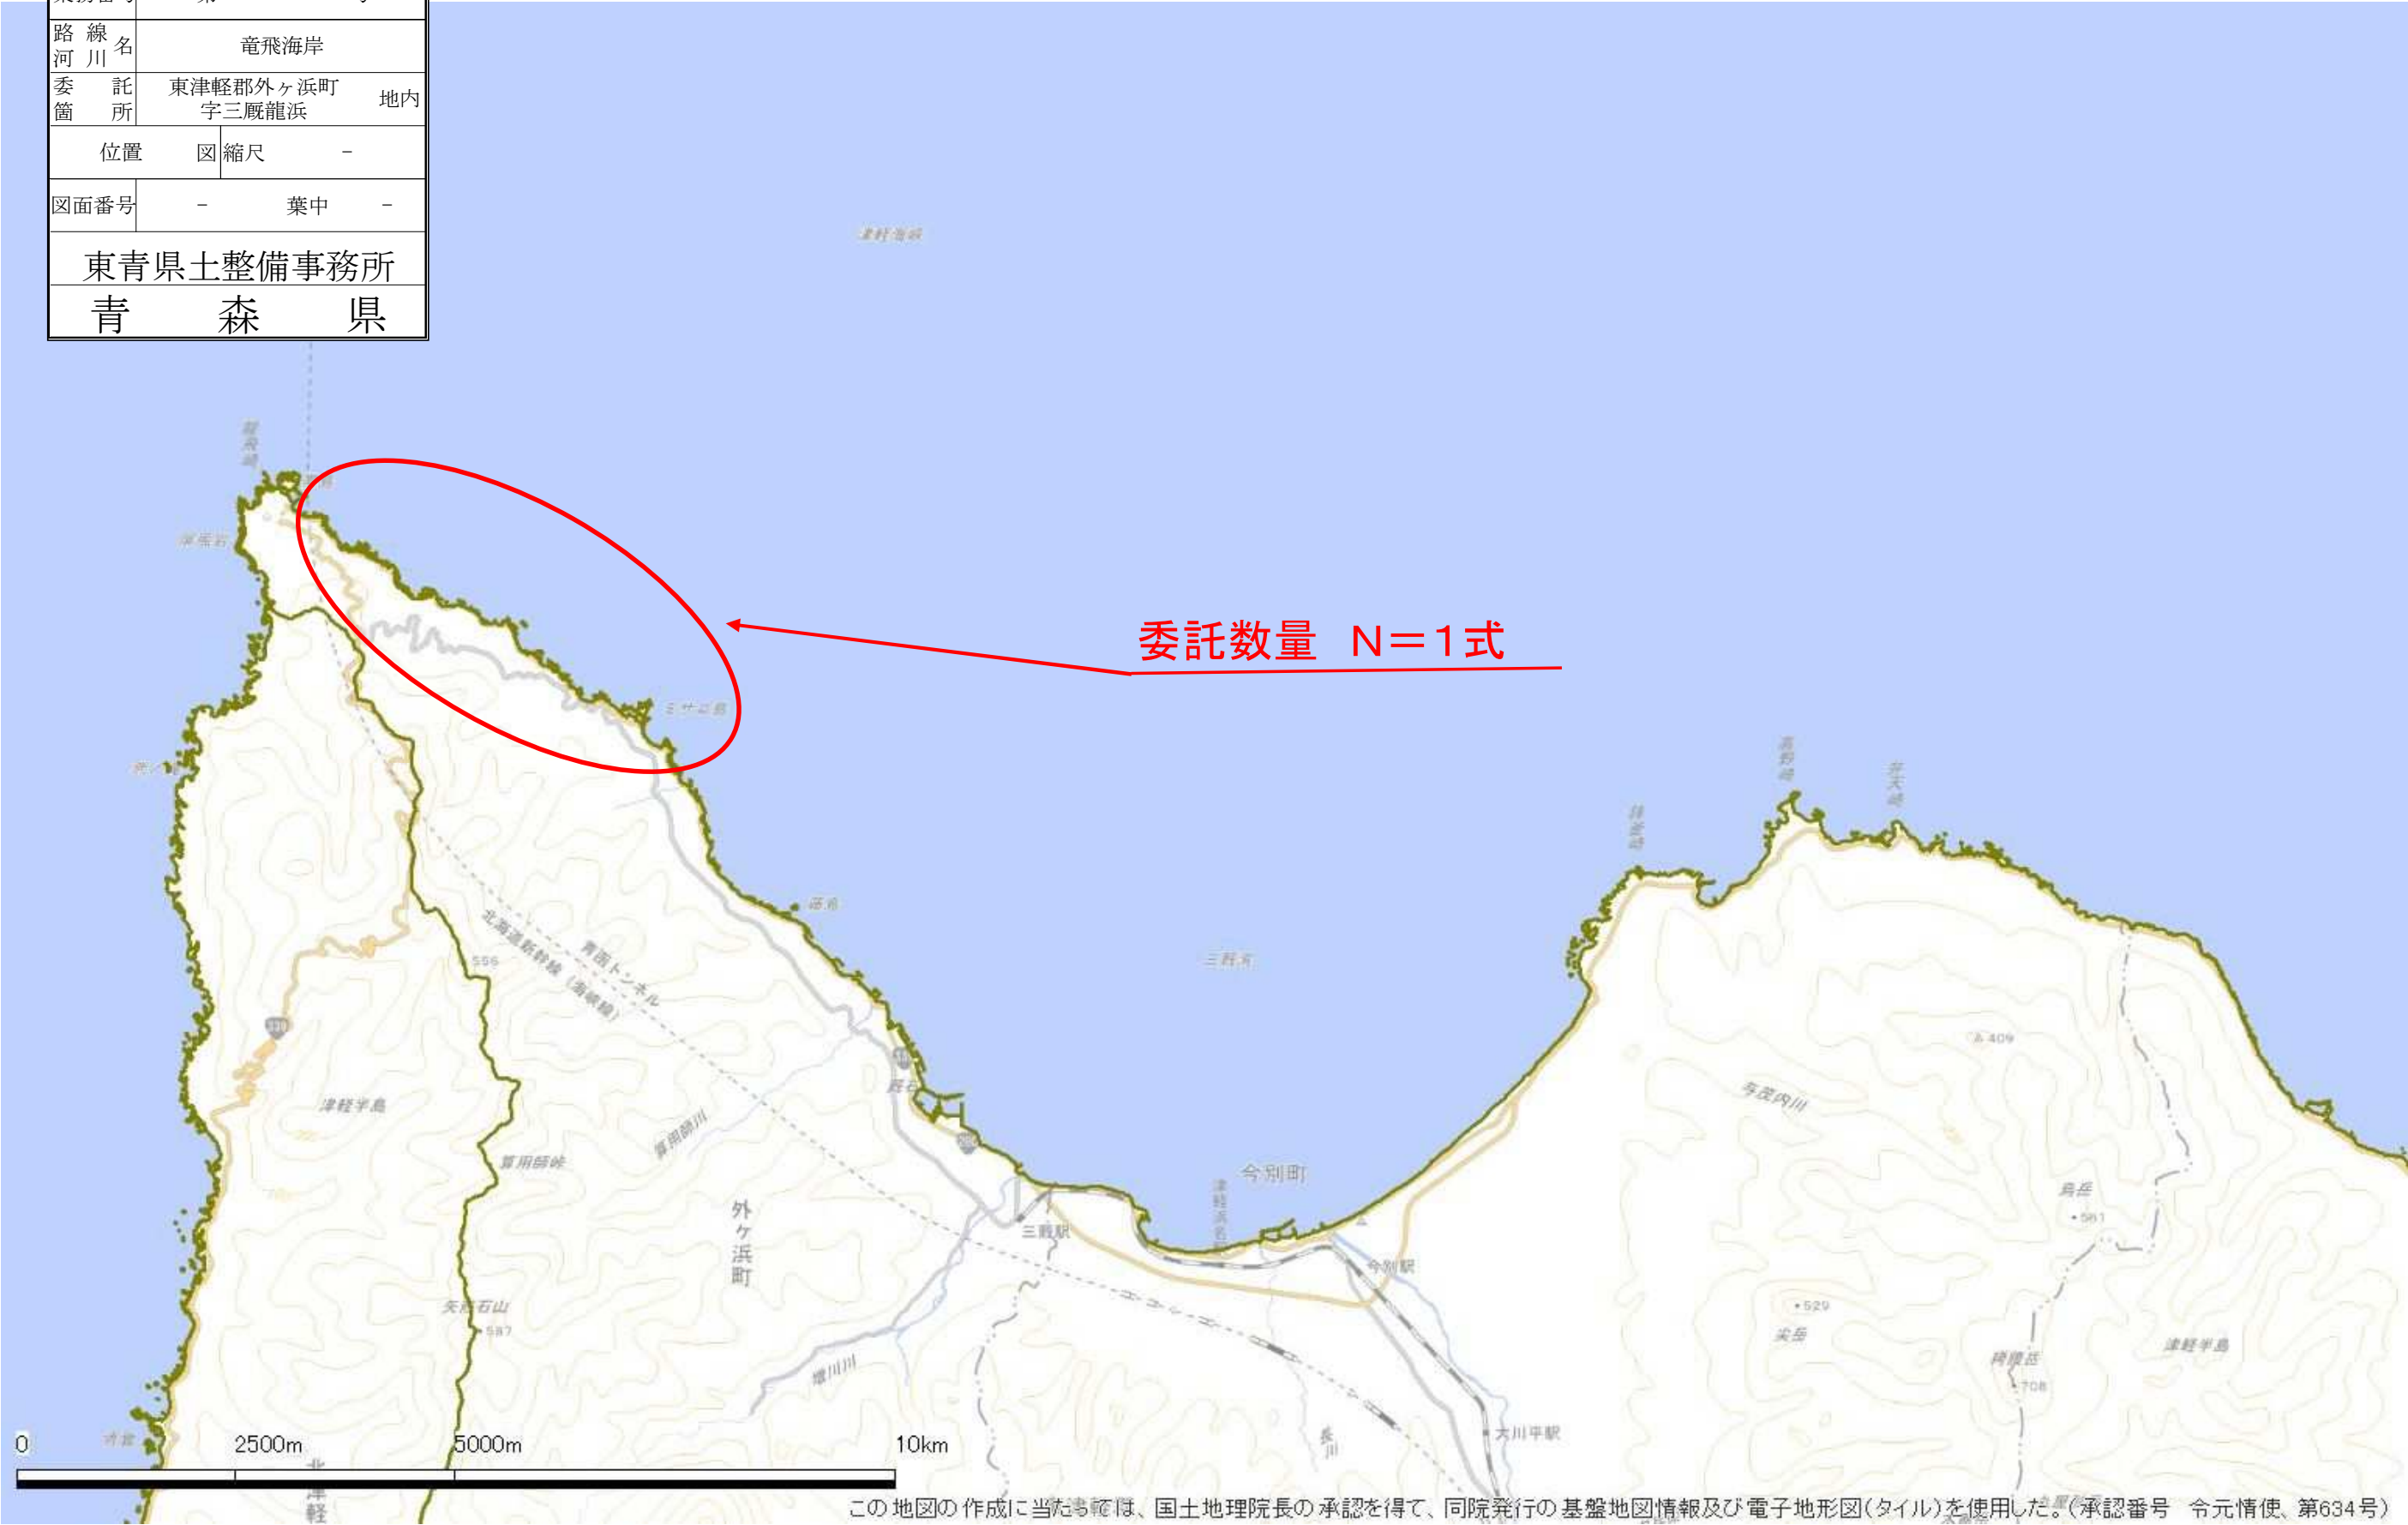

令和8年度	海岸メンテナンス 設計業務委託	
工事番号	緑海メ委	第7-2号
路線名	電飛海岸	
施工箇所	東津軽郡外ヶ浜町	地内 字三厩龍浜
位置図	縮尺	図示
図面番号	1	葉中 1
東青県土整備事務所		
青森県		

全体平面図

S=1:200 (A1)
S=1:400 (A3)

委託数量 N= 1 式

海岸構造物設計 N= 1 式 (設計延長 L=461m)

