


県営薄市飛石地区農地中間管理機構関連農地整備事業

薄市飛石機構関連第7号委託 位置図

県内位置図

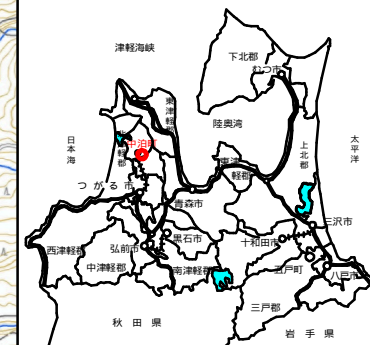


薄市飛石機構関連第7号委託

薄市飛石地区
農地中間管理機構関連農地整備事業

図面の名称		図面番号
位置図		1
縮尺 S=1:25,000		
測量	令和 年 月 日終了	
設計		
製図	原図	
	複写	
青森県		

基本設計平面図

S=1: 500(A1)
S=1:1000(A3)

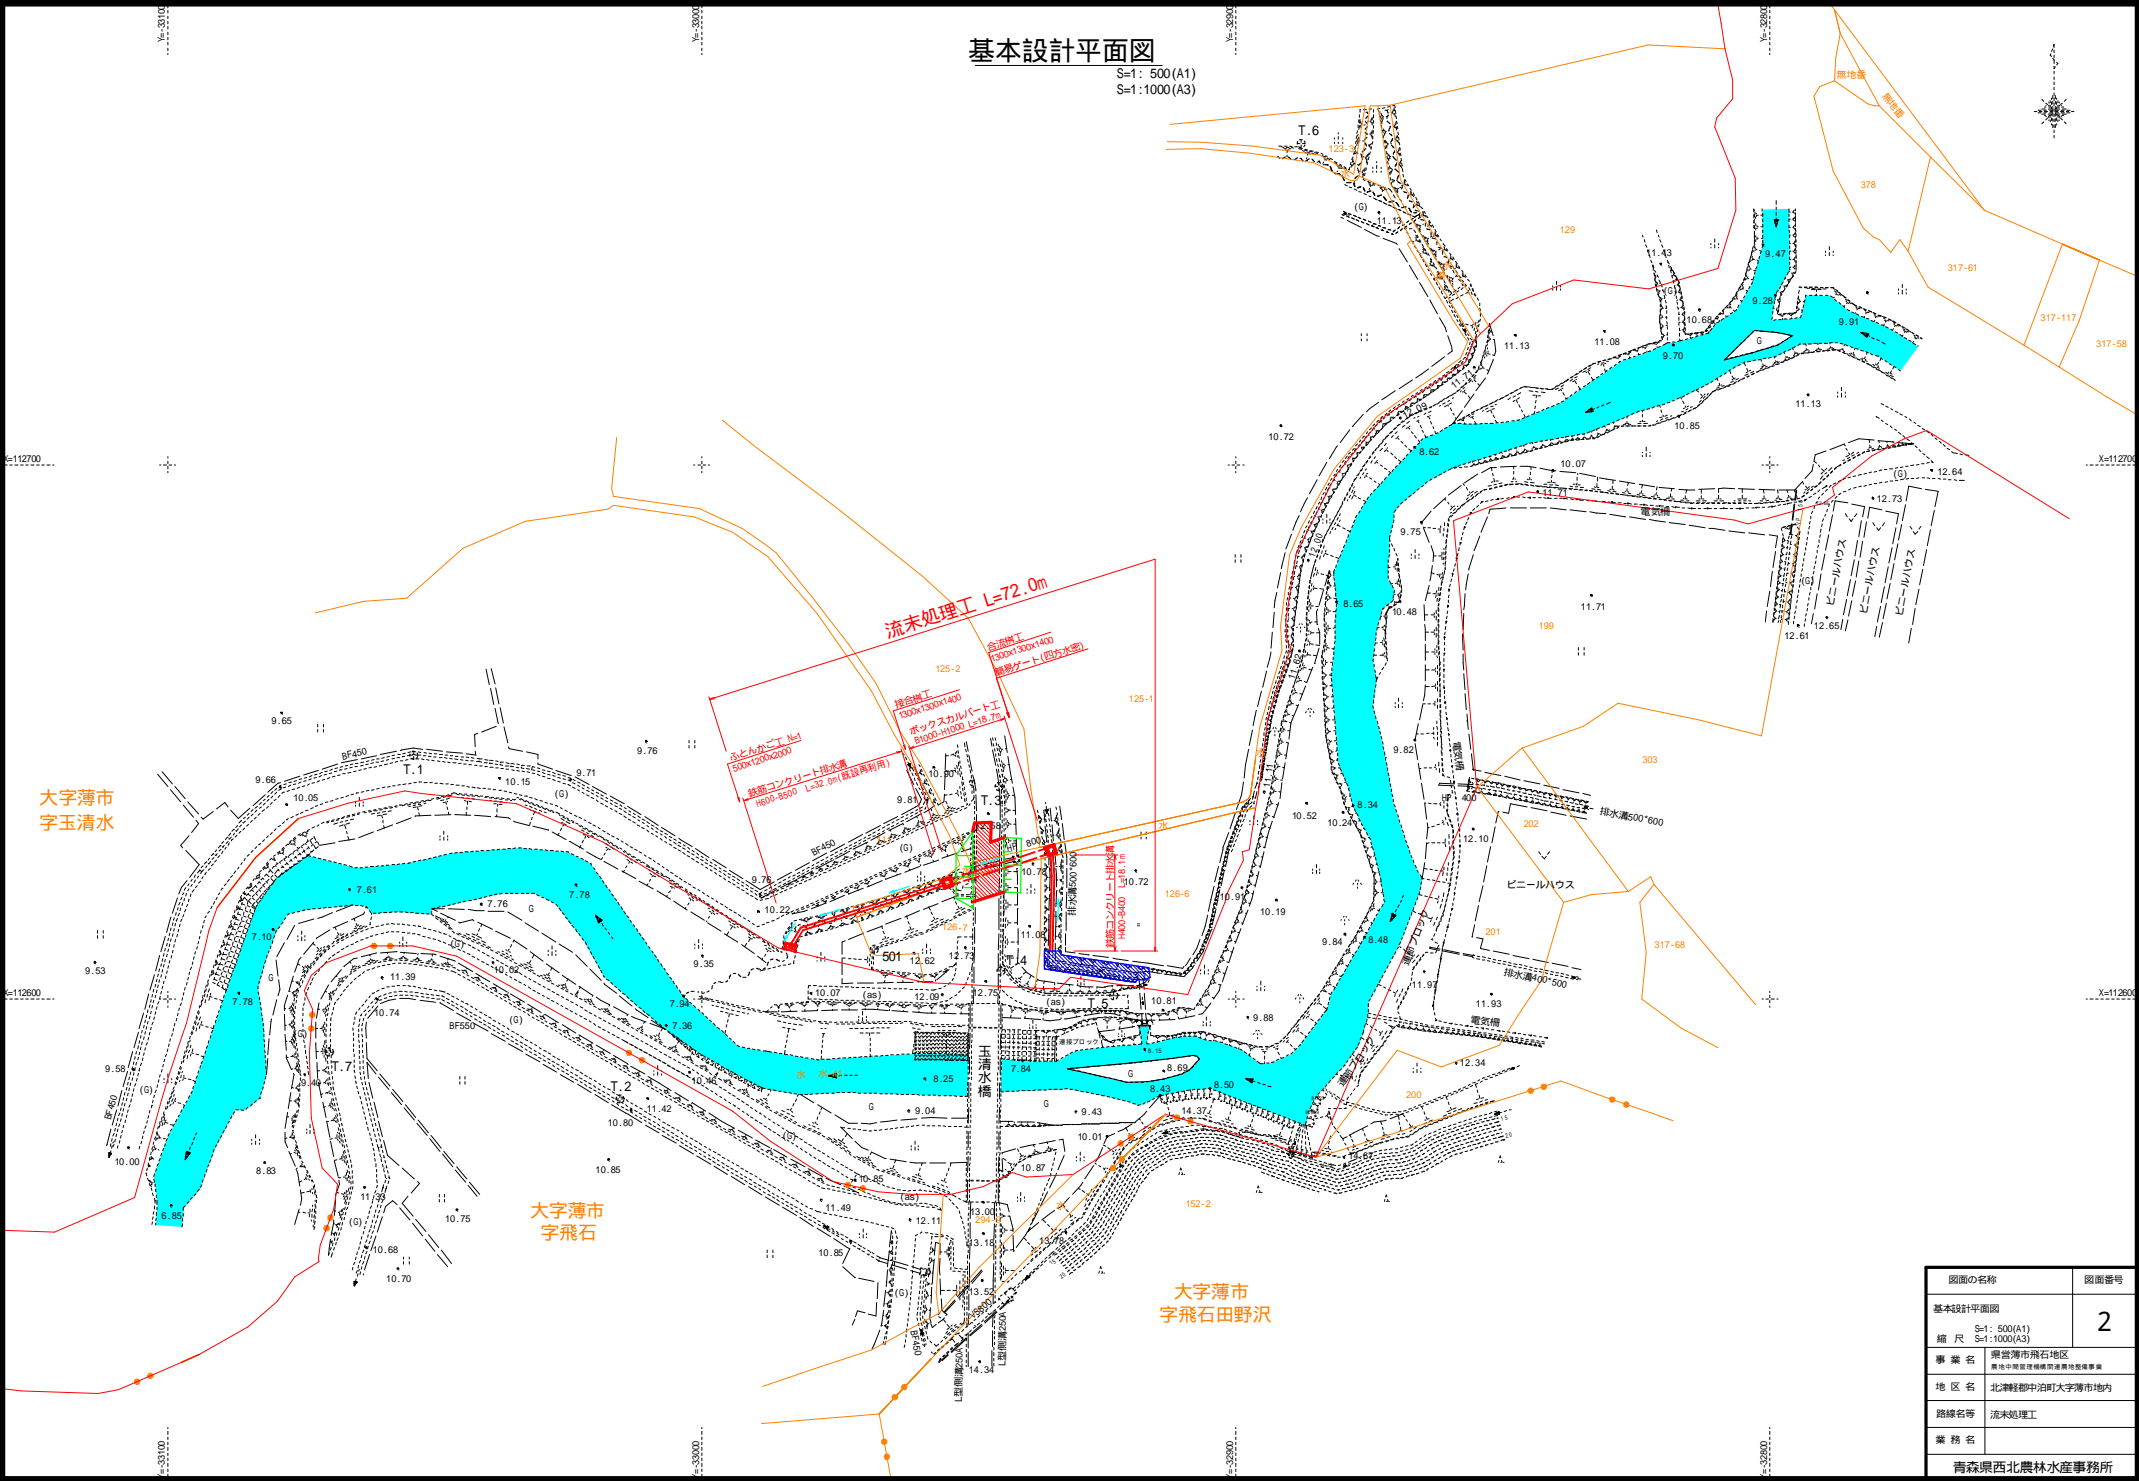

図面の名称	図面番号
基本設計平面図	2
縮尺	S=1: 500(A1) S=1:1000(A3)
事業名	県営薄市飛石地区 農地中間管理機構農地整備事業
地区名	北軽井町大字薄市地内
路線名等	流末処理工
業務名	
青森県西北農林水産事務所	