


令和 8 年度	舗装補修	工事
工事番号	線 第 715-3 号	
路線名	国道104号	
河川	白根川	
施工箇所	三戸郡田子町大字夏坂 地内	
平面図	縮尺	任意
図面番号	4 葉中 I	
三八県土整備事務所		
青 森 県		

位置図

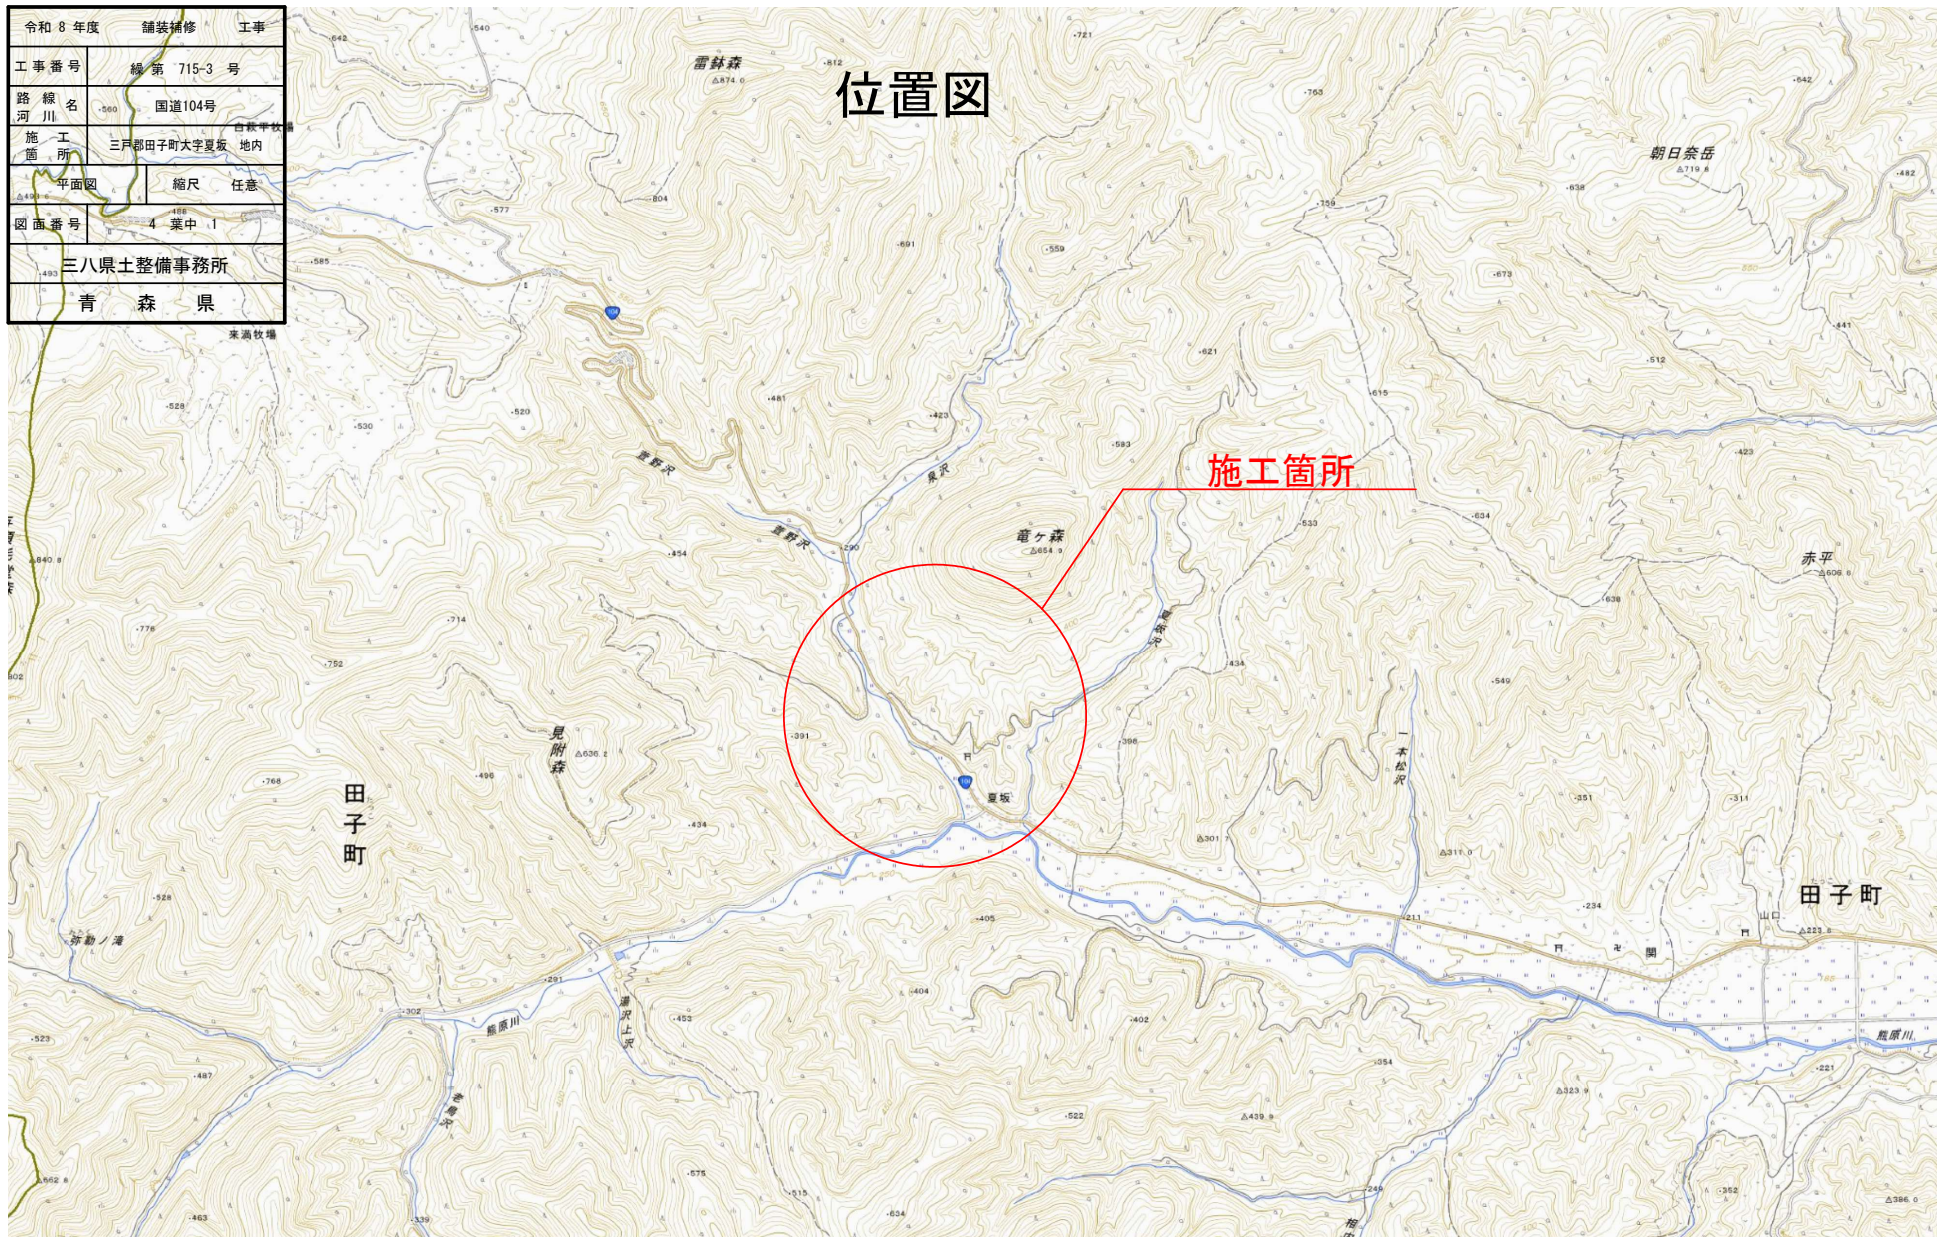


令和 8 年度 舗装補修 工事	
工事番号	緑 第 715-3 号
路線名 河 川	国道104号
施 工 箇 所	三戸郡田子町大字夏坂 地内
平面図	縮尺 任意
図面番号	4 葉中 2
三八県土整備事務所	
青 森 県	

平面図

工事起点
kp 24.359

施工延長 L=510m

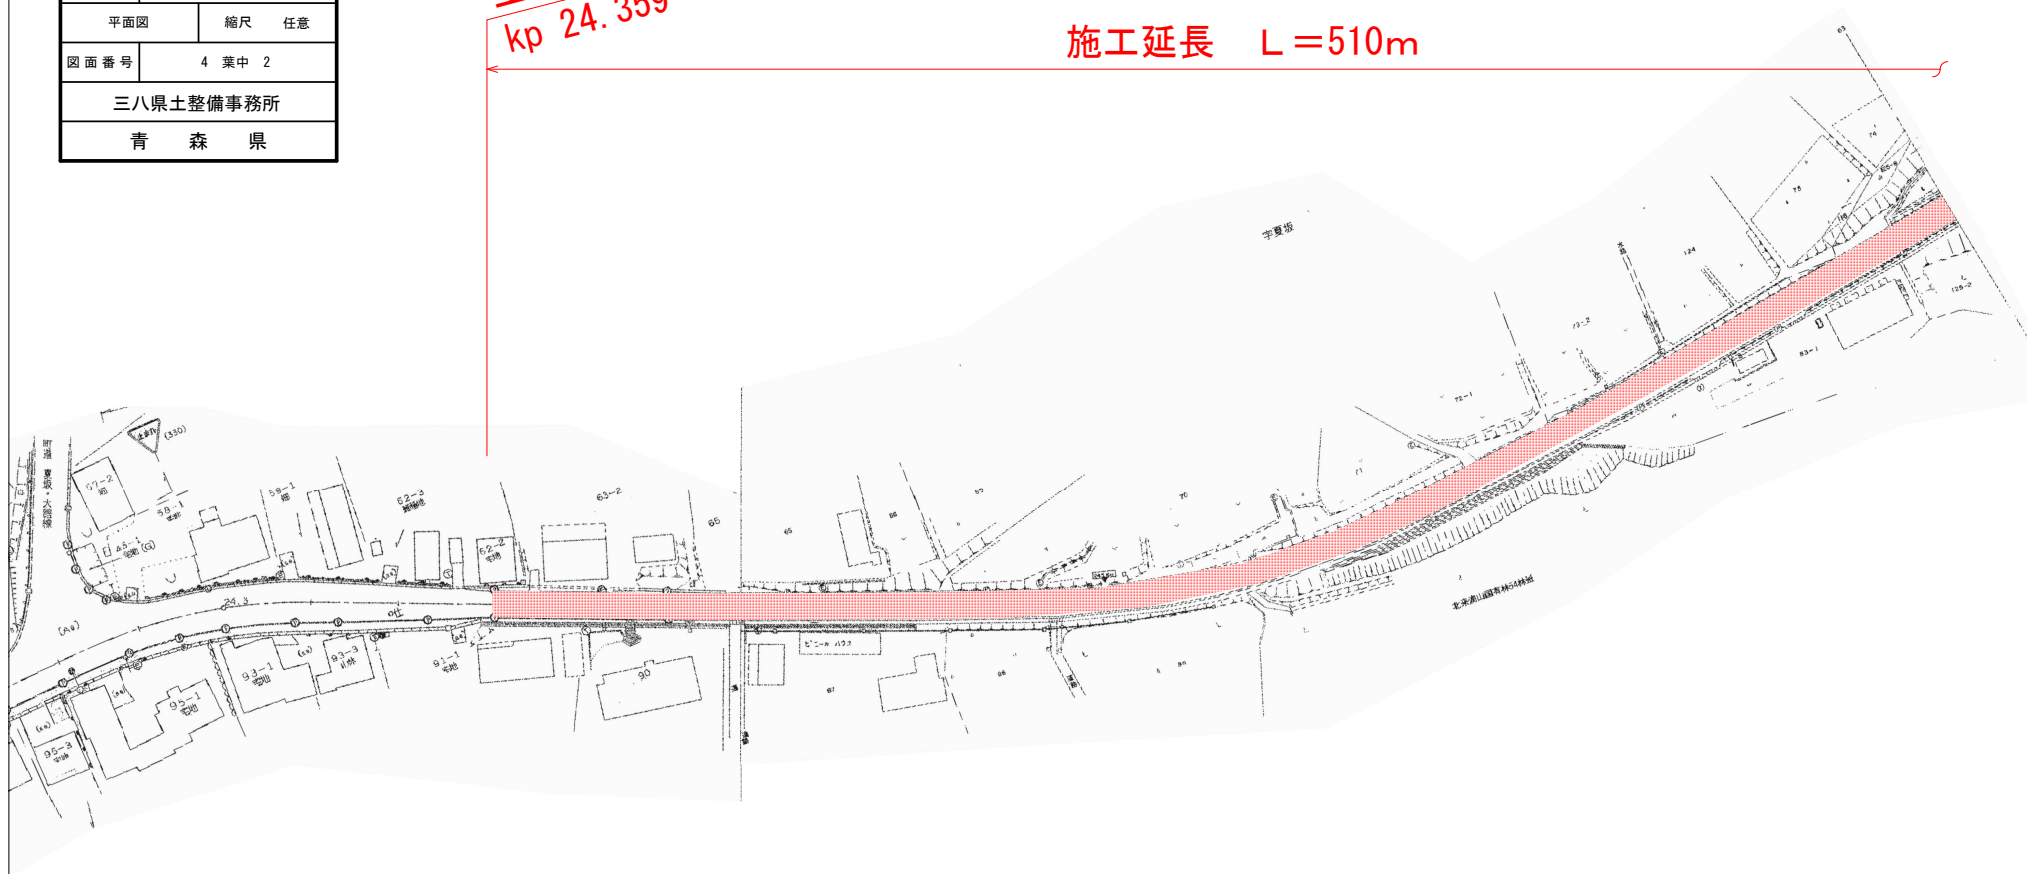

令和 8 年度		舗装補修	工事
工事番号	線 第 715-3 号		
路線名 河 川	国道104号		
施 工 箇 所	三戸郡田子町大字夏坂 地内		
平面図		縮尺	任意
図面番号	4 葉 中 4		
三八県土整備事務所			
青 森 県			

標準横断図

