


令和8年度青森浪岡線舗装道維持修繕 工事	
工事番号	第1370号
路線名 河川	主要地方道 青森浪岡線
施工箇所	青森市浪岡大字王余魚沢 地内
位置図	縮尺 ー
図面番号	6 葉中 1
東青県土整備事務所	
青 森 県	

位置図

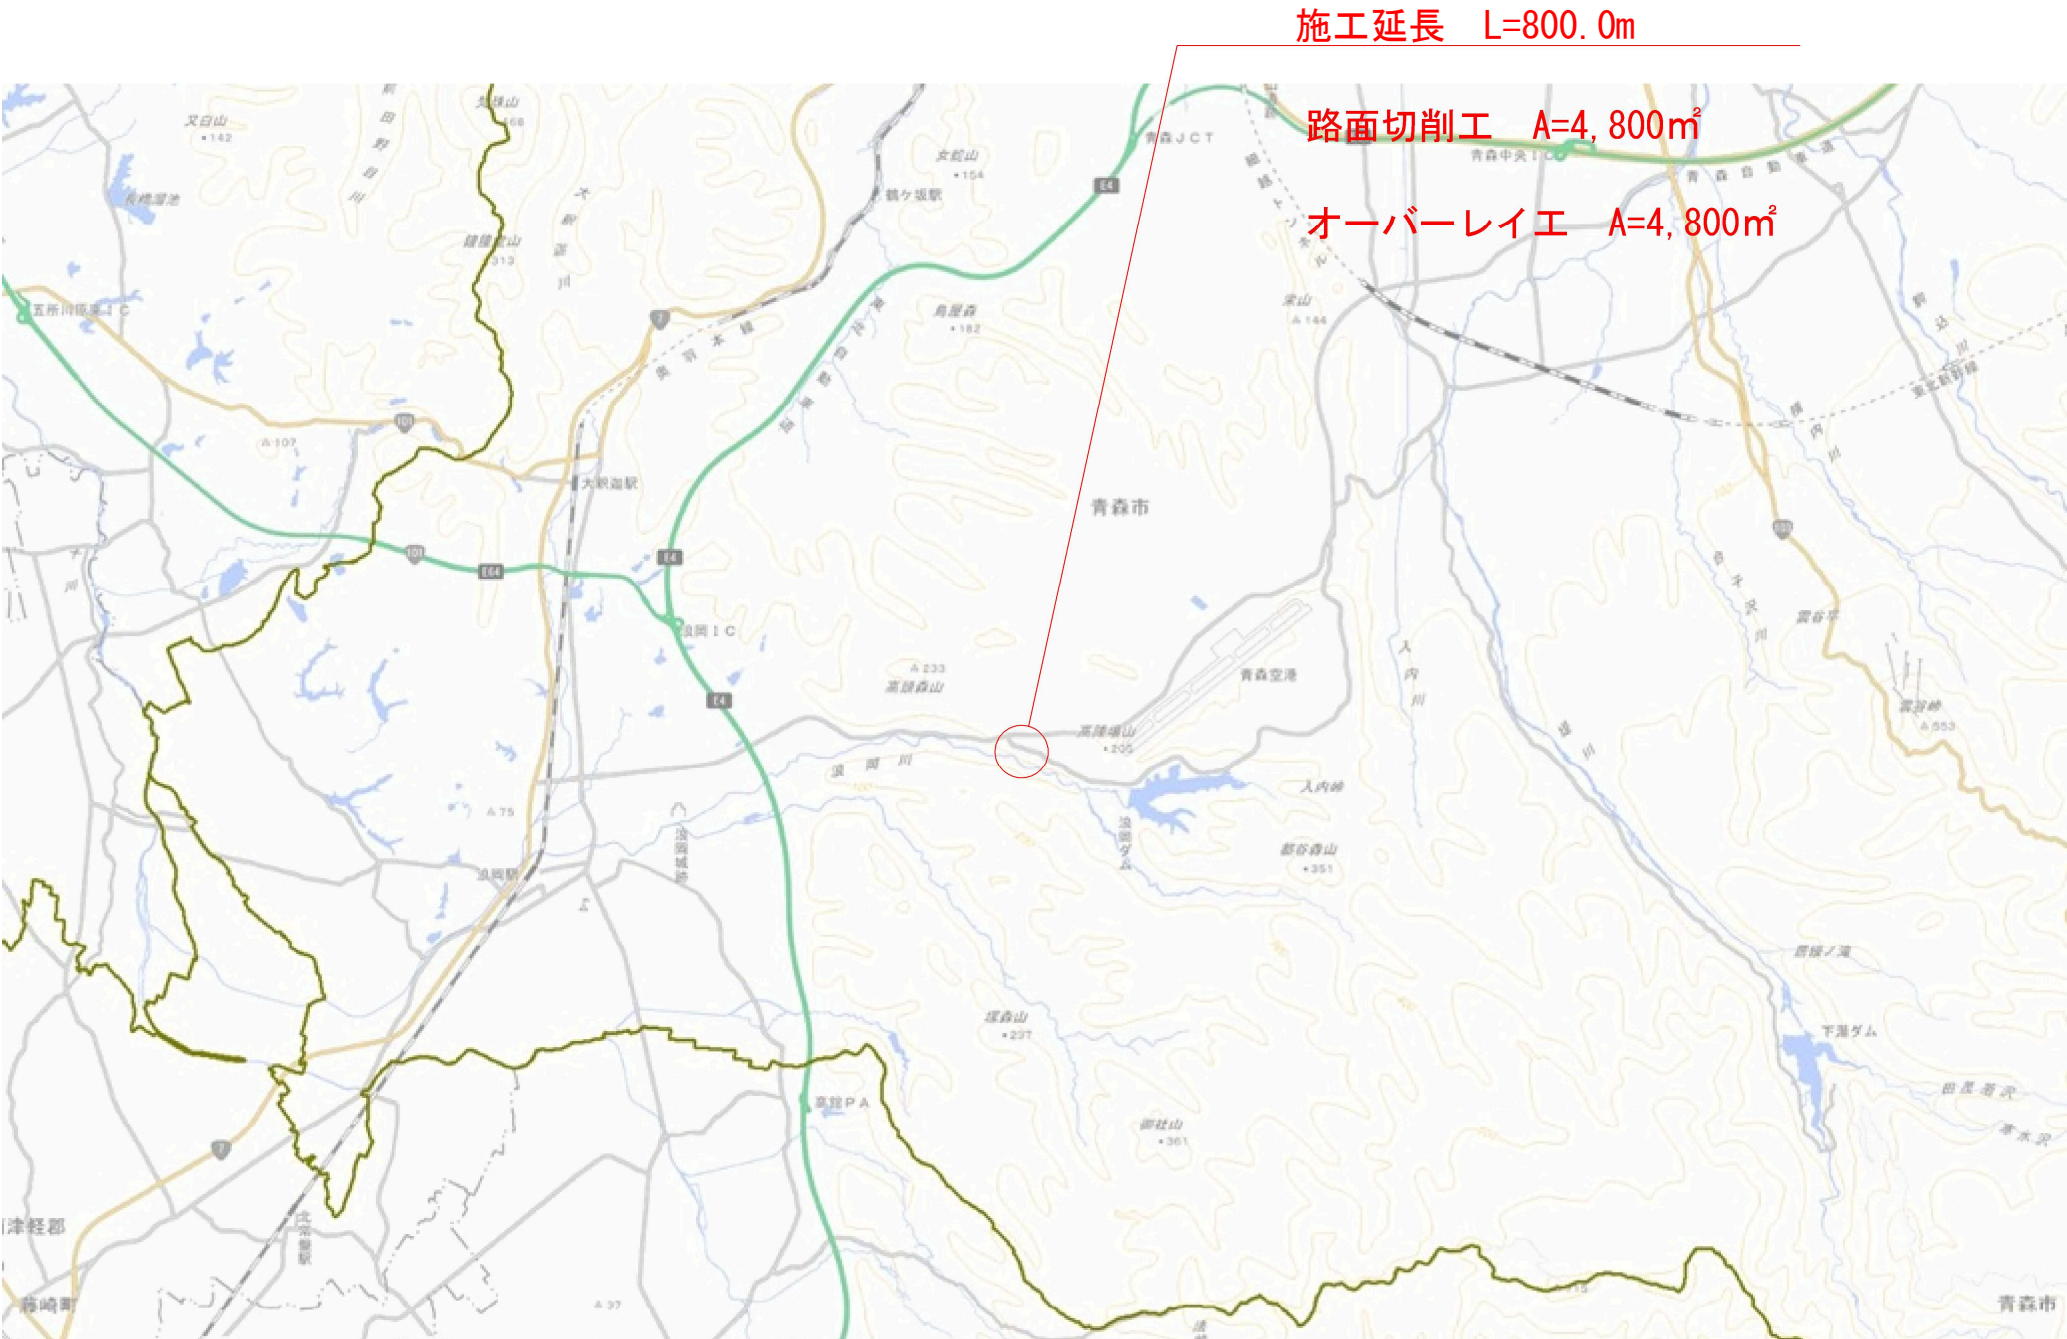

令和8年度 青森浪岡線舗装道維持修繕 工事	
工事番号	第1370号
路線名 河川	主要地方道 青森浪岡線
施工箇所	青森市浪岡大字王余魚沢 地内
計画平面図(3)	縮尺 1:1000
図面番号	6 葉中 4
東青県土整備事務所	
青 森 県	

計画平面図(3)

施工延長 L=800.0m

路面切削 A= 4,800㎡

オーバーレイ工 (⑤再生密粒度 As13F) A= 4,800㎡



令和8年度 青森浪岡線舗装道維持修繕 工事	
工事番号	第1370号
路線名 河川	主要地方道 青森浪岡線
施工箇所	青森市浪岡大字王余魚沢 地内
計画平面図(4)	縮尺 1:1000
図面番号	6 葉中 5
東青県土整備事務所	
青 森 県	


計画平面図(4)

施工延長 L=800.0m

路面切削 A= 4,800㎡

オパールレイ工 (⑤再生密粒度 As13F) A= 4,800㎡

工事終点
15.640kp

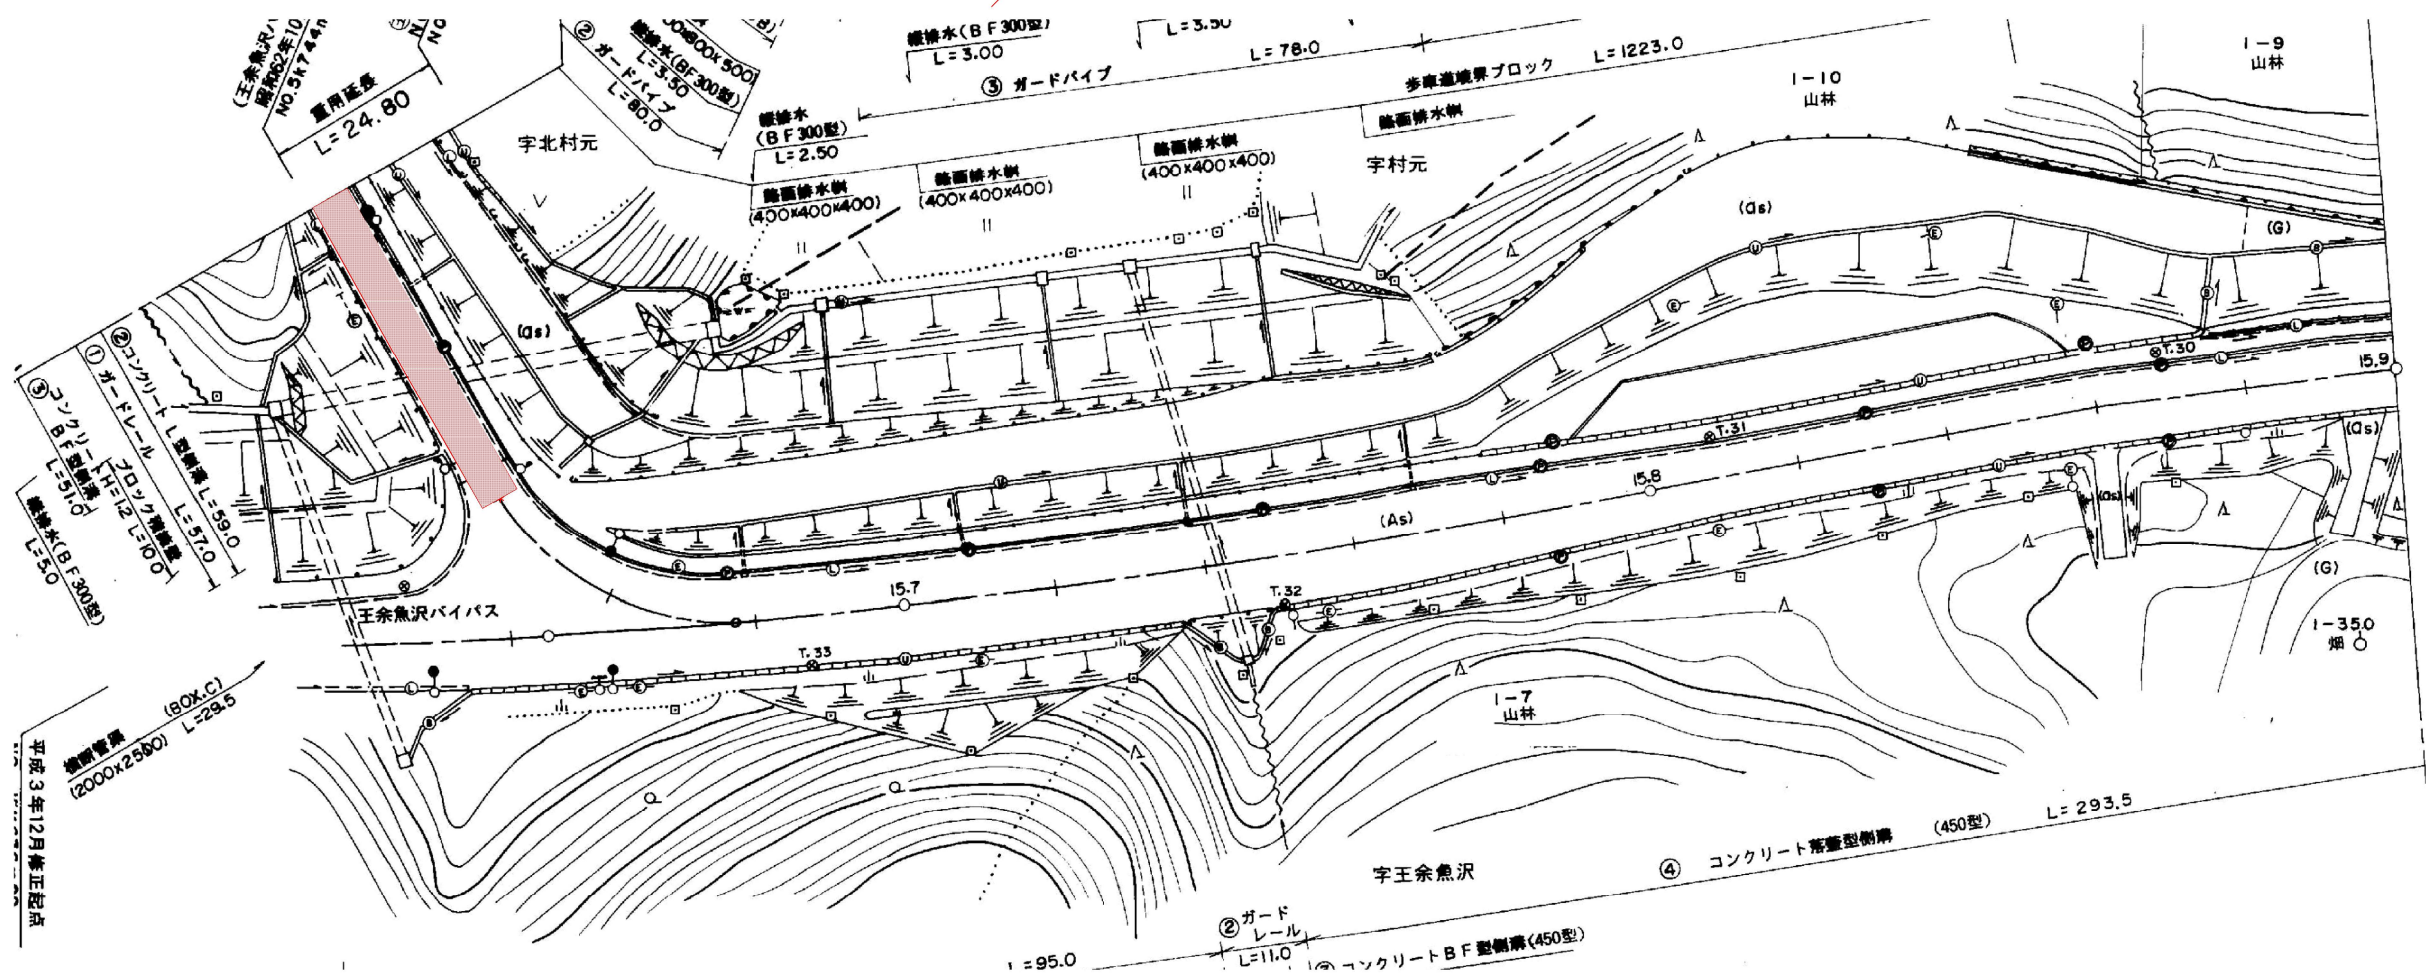

令和8年度 青森浪岡線舗装道維持修繕 工事	
工事番号	第1370号
路線名 河川	主要地方道 青森浪岡線
施工箇所	青森市浪岡大字王余魚沢 地内
標準横断面図	縮尺 1:25
図面番号	6 葉中 6
東青県土整備事務所	
青 森 県	

標準横断面図

