

令和8年度 国道339号舗装道維持修繕 工事	
工事番号	第1371号
路線名 河川	国道339号
施工箇所	外ヶ浜町字三厩下平 地内
位置図	縮尺 ー
図面番号	5 葉中 1
東青県土整備事務所	
青 森 県	

位置図



令和8年度 国道339号舗装道維持修繕 工事	
工事番号	第1371号
路線名 河川	国道339号
施工箇所	外ヶ浜町字三厩下平 地内
計画平面図(1)	縮尺 1:1000
図面番号	5 葉中 2
東青県土整備事務所	
青 森 県	


計画平面図(1)

工事起点  
5.100kp

← 施工延長 L=800.0m

路面切削 A= 4,800㎡

オーバーレイ (⑤再生密粒度 As13F) A= 4,800㎡

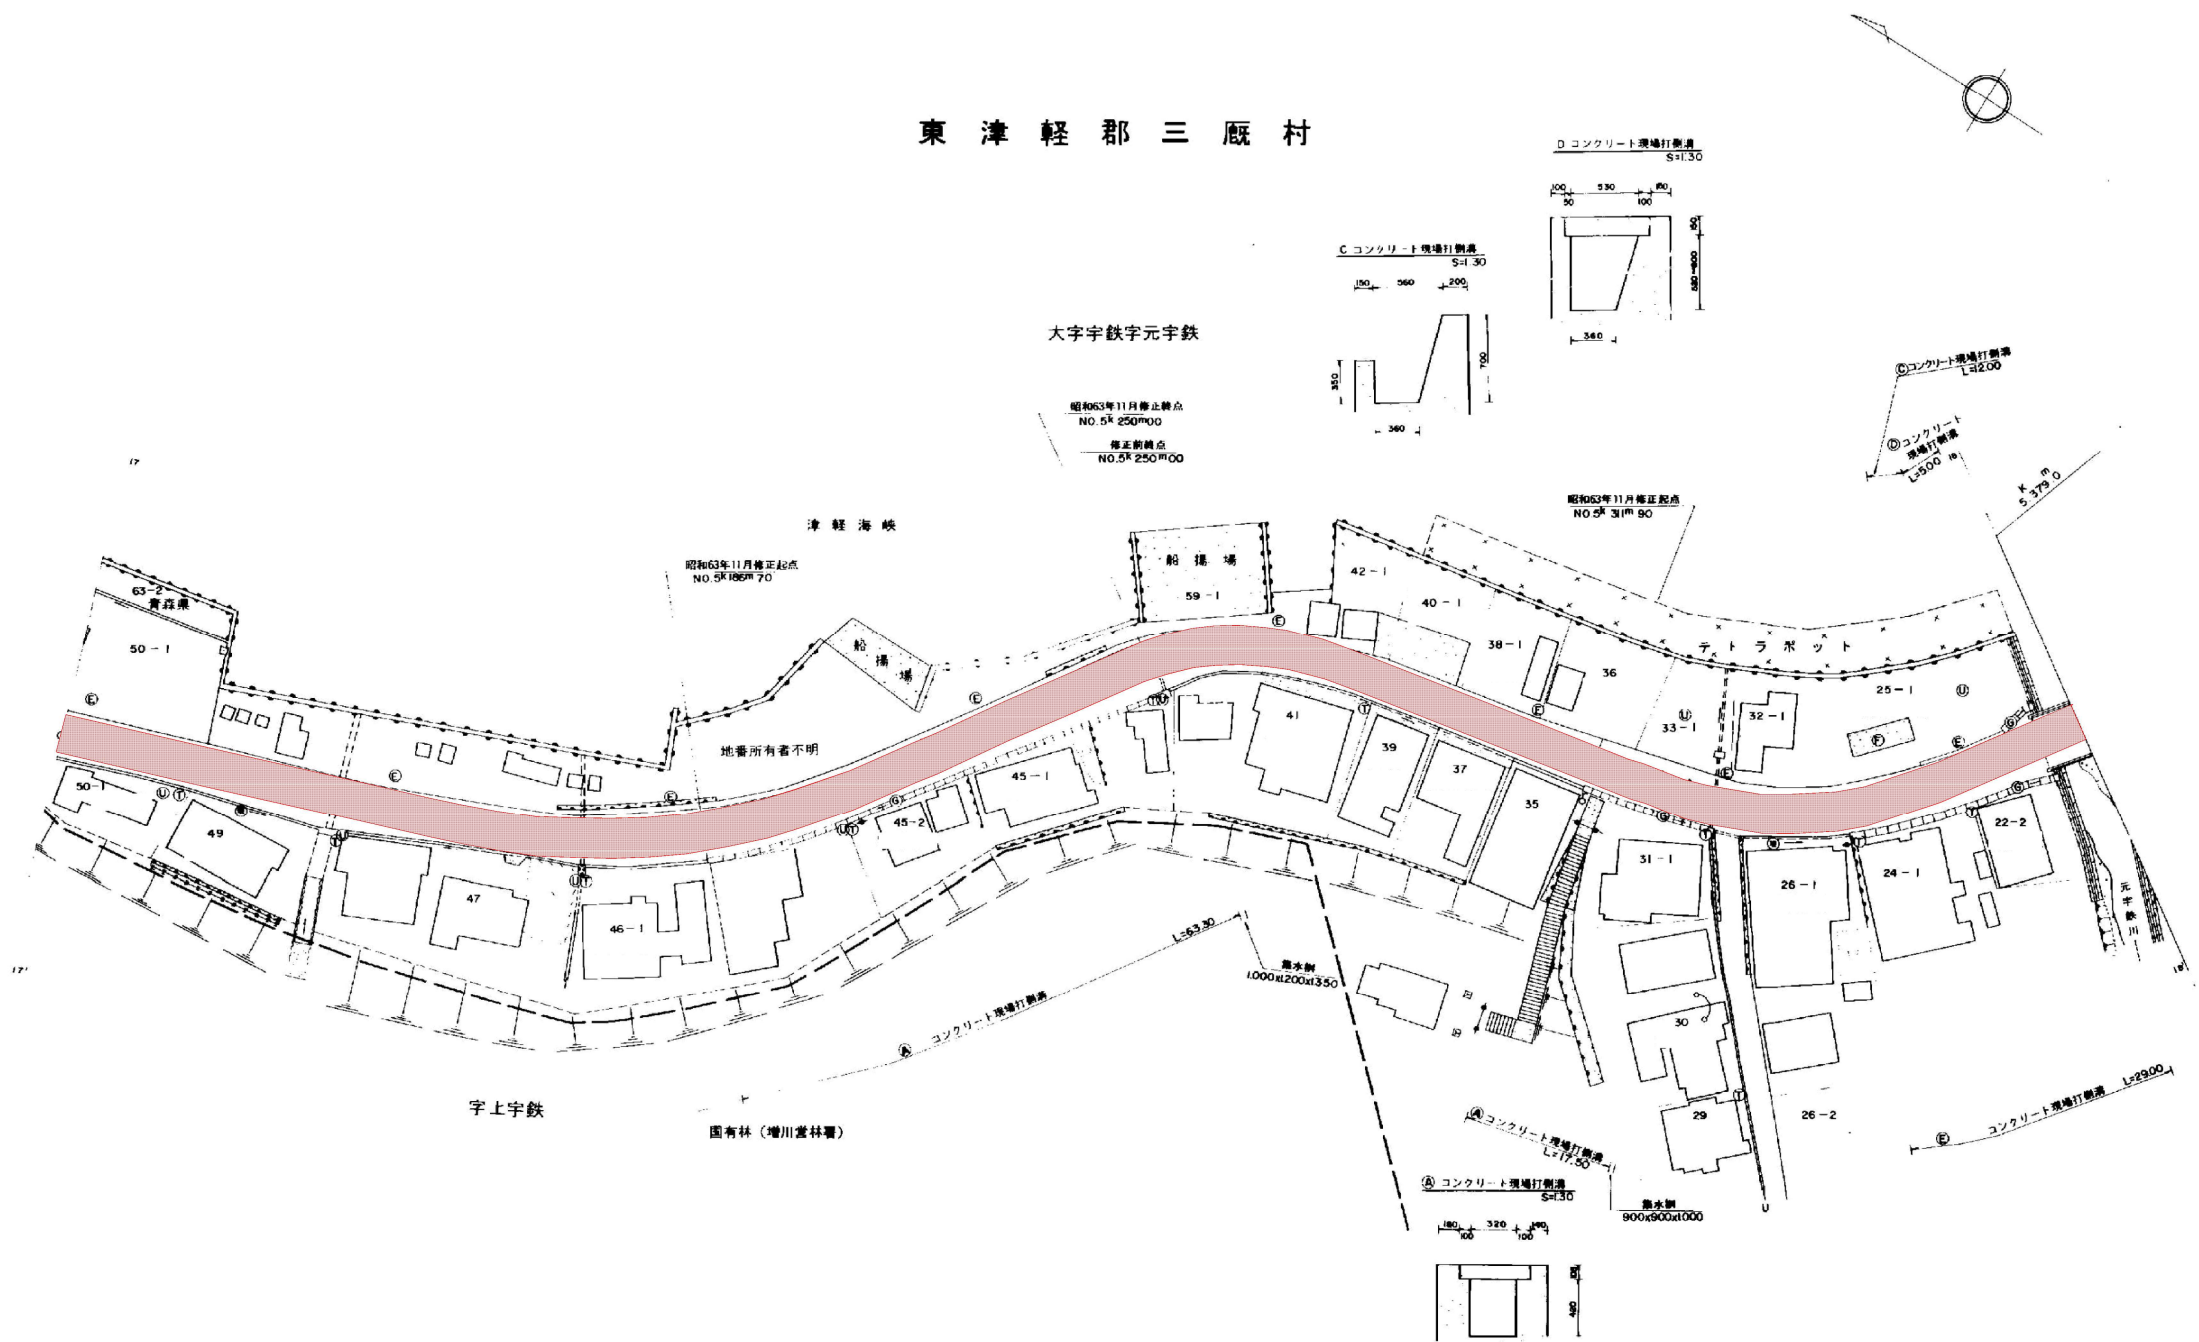









令和8年度 国道339号舗装道維持修繕 工事	
工事番号	第1371号
路線名 河川	国道339号
施工箇所	外ヶ浜町字三厩下平 地内
標準横断面図	縮尺 1:25
図面番号	5 葉中 5
東青県土整備事務所	
青 森 県	

標準横断面図

