


令和 8 年度 道路災害防除 工事	
工事番号	線補土対 第 7-1 号
路線名	国道101号
施行所	西津軽郡深浦町大字北金ヶ沢 地内
平面図	縮尺 1:500
図面番号	18 葉中 1
西北県土整備事務所 鯉ヶ沢道路河川事業所	
青 森 県	

NO. 0 ~ NO. 184. 7 (1/1)


平面図 S=1:500

S=1:500

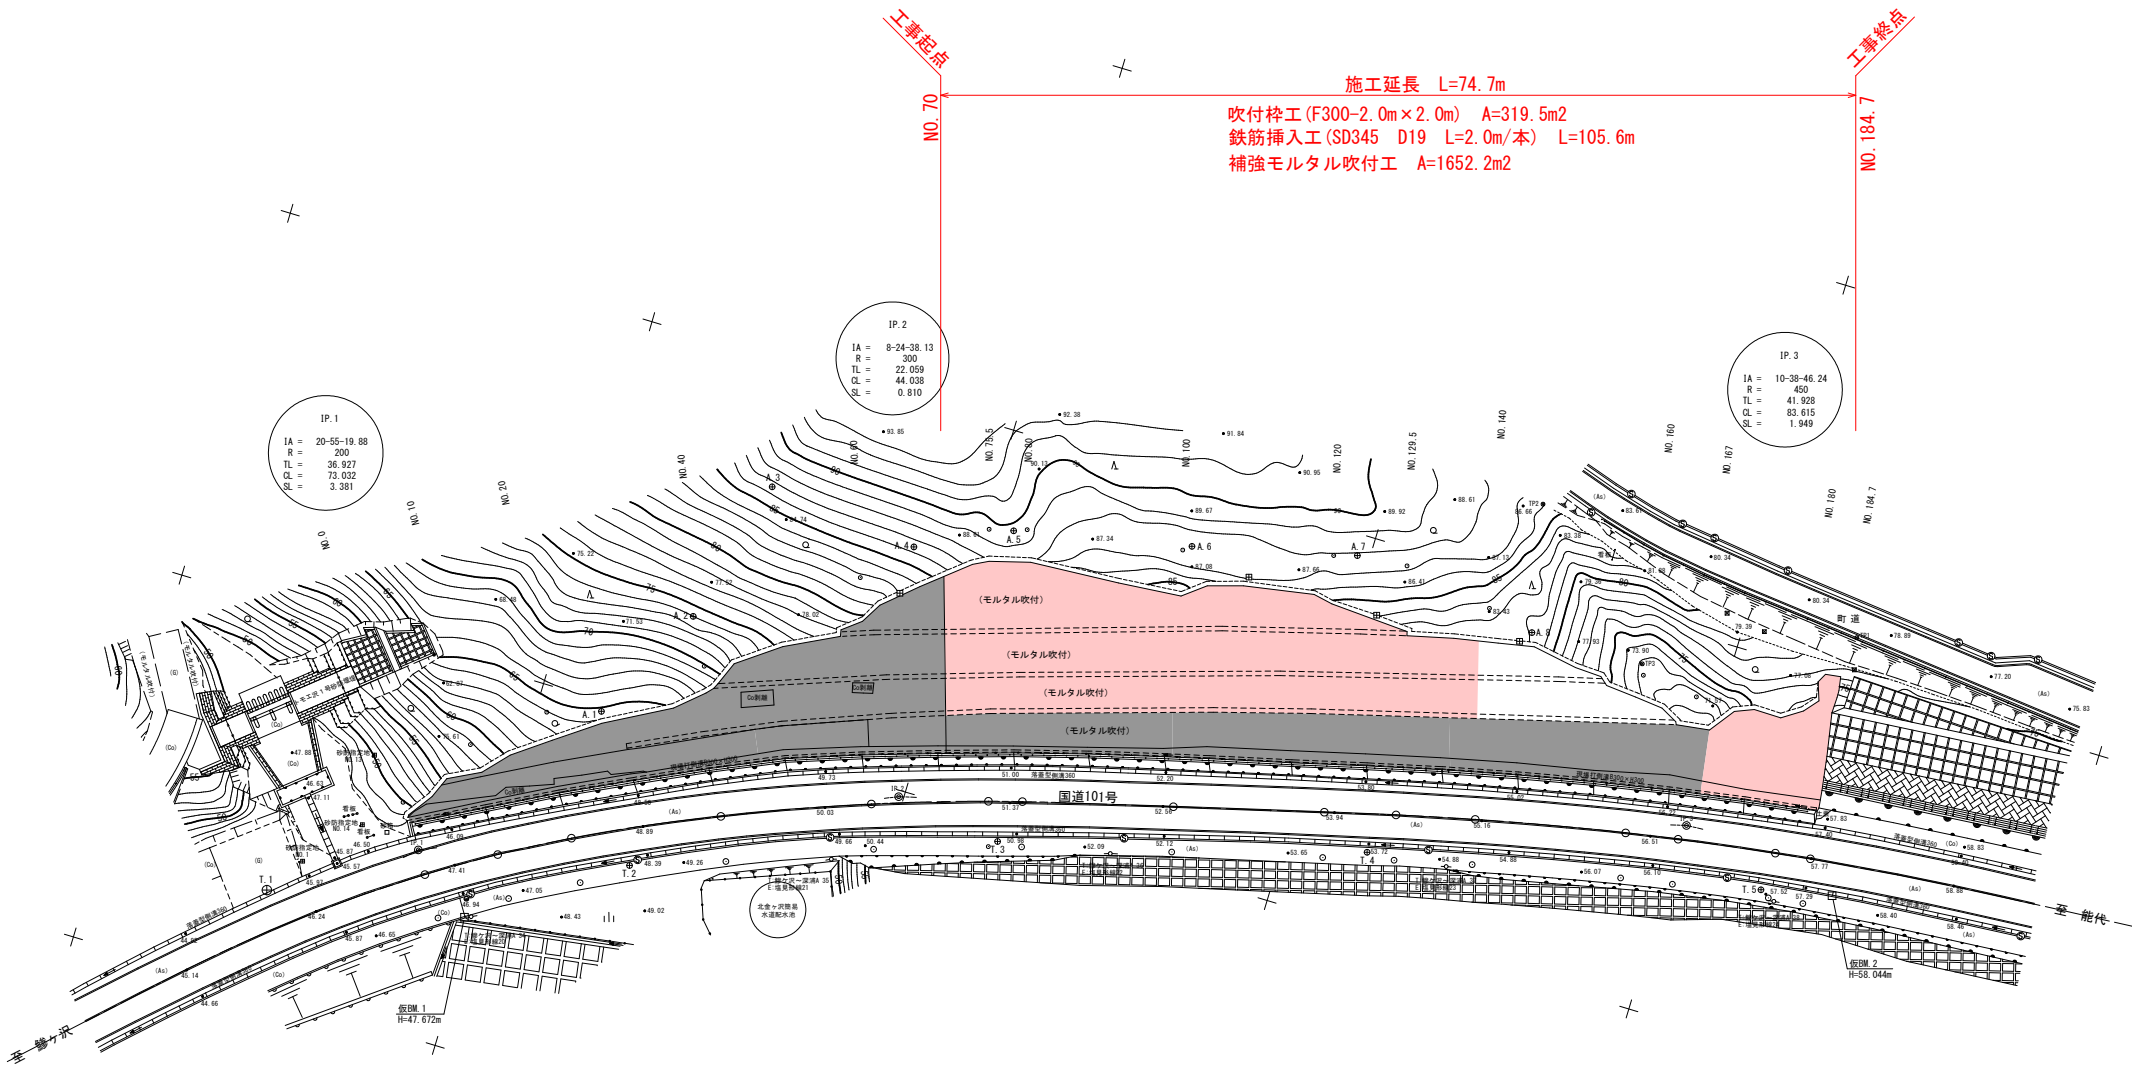


令和 8 年度 道路災害防除 工事	
工事番号	緑橋土封 第 7-1 号
路線 河川 名	国道101号
施行 箇所	西津軽郡深浦町大字北ヶ沢 地内
標準横断図	縮尺 1:100
図面番号	18 葉中 2
西北県土整備事務所 鯉ヶ沢道路河川事業所	
青 森 県	

標準横断図

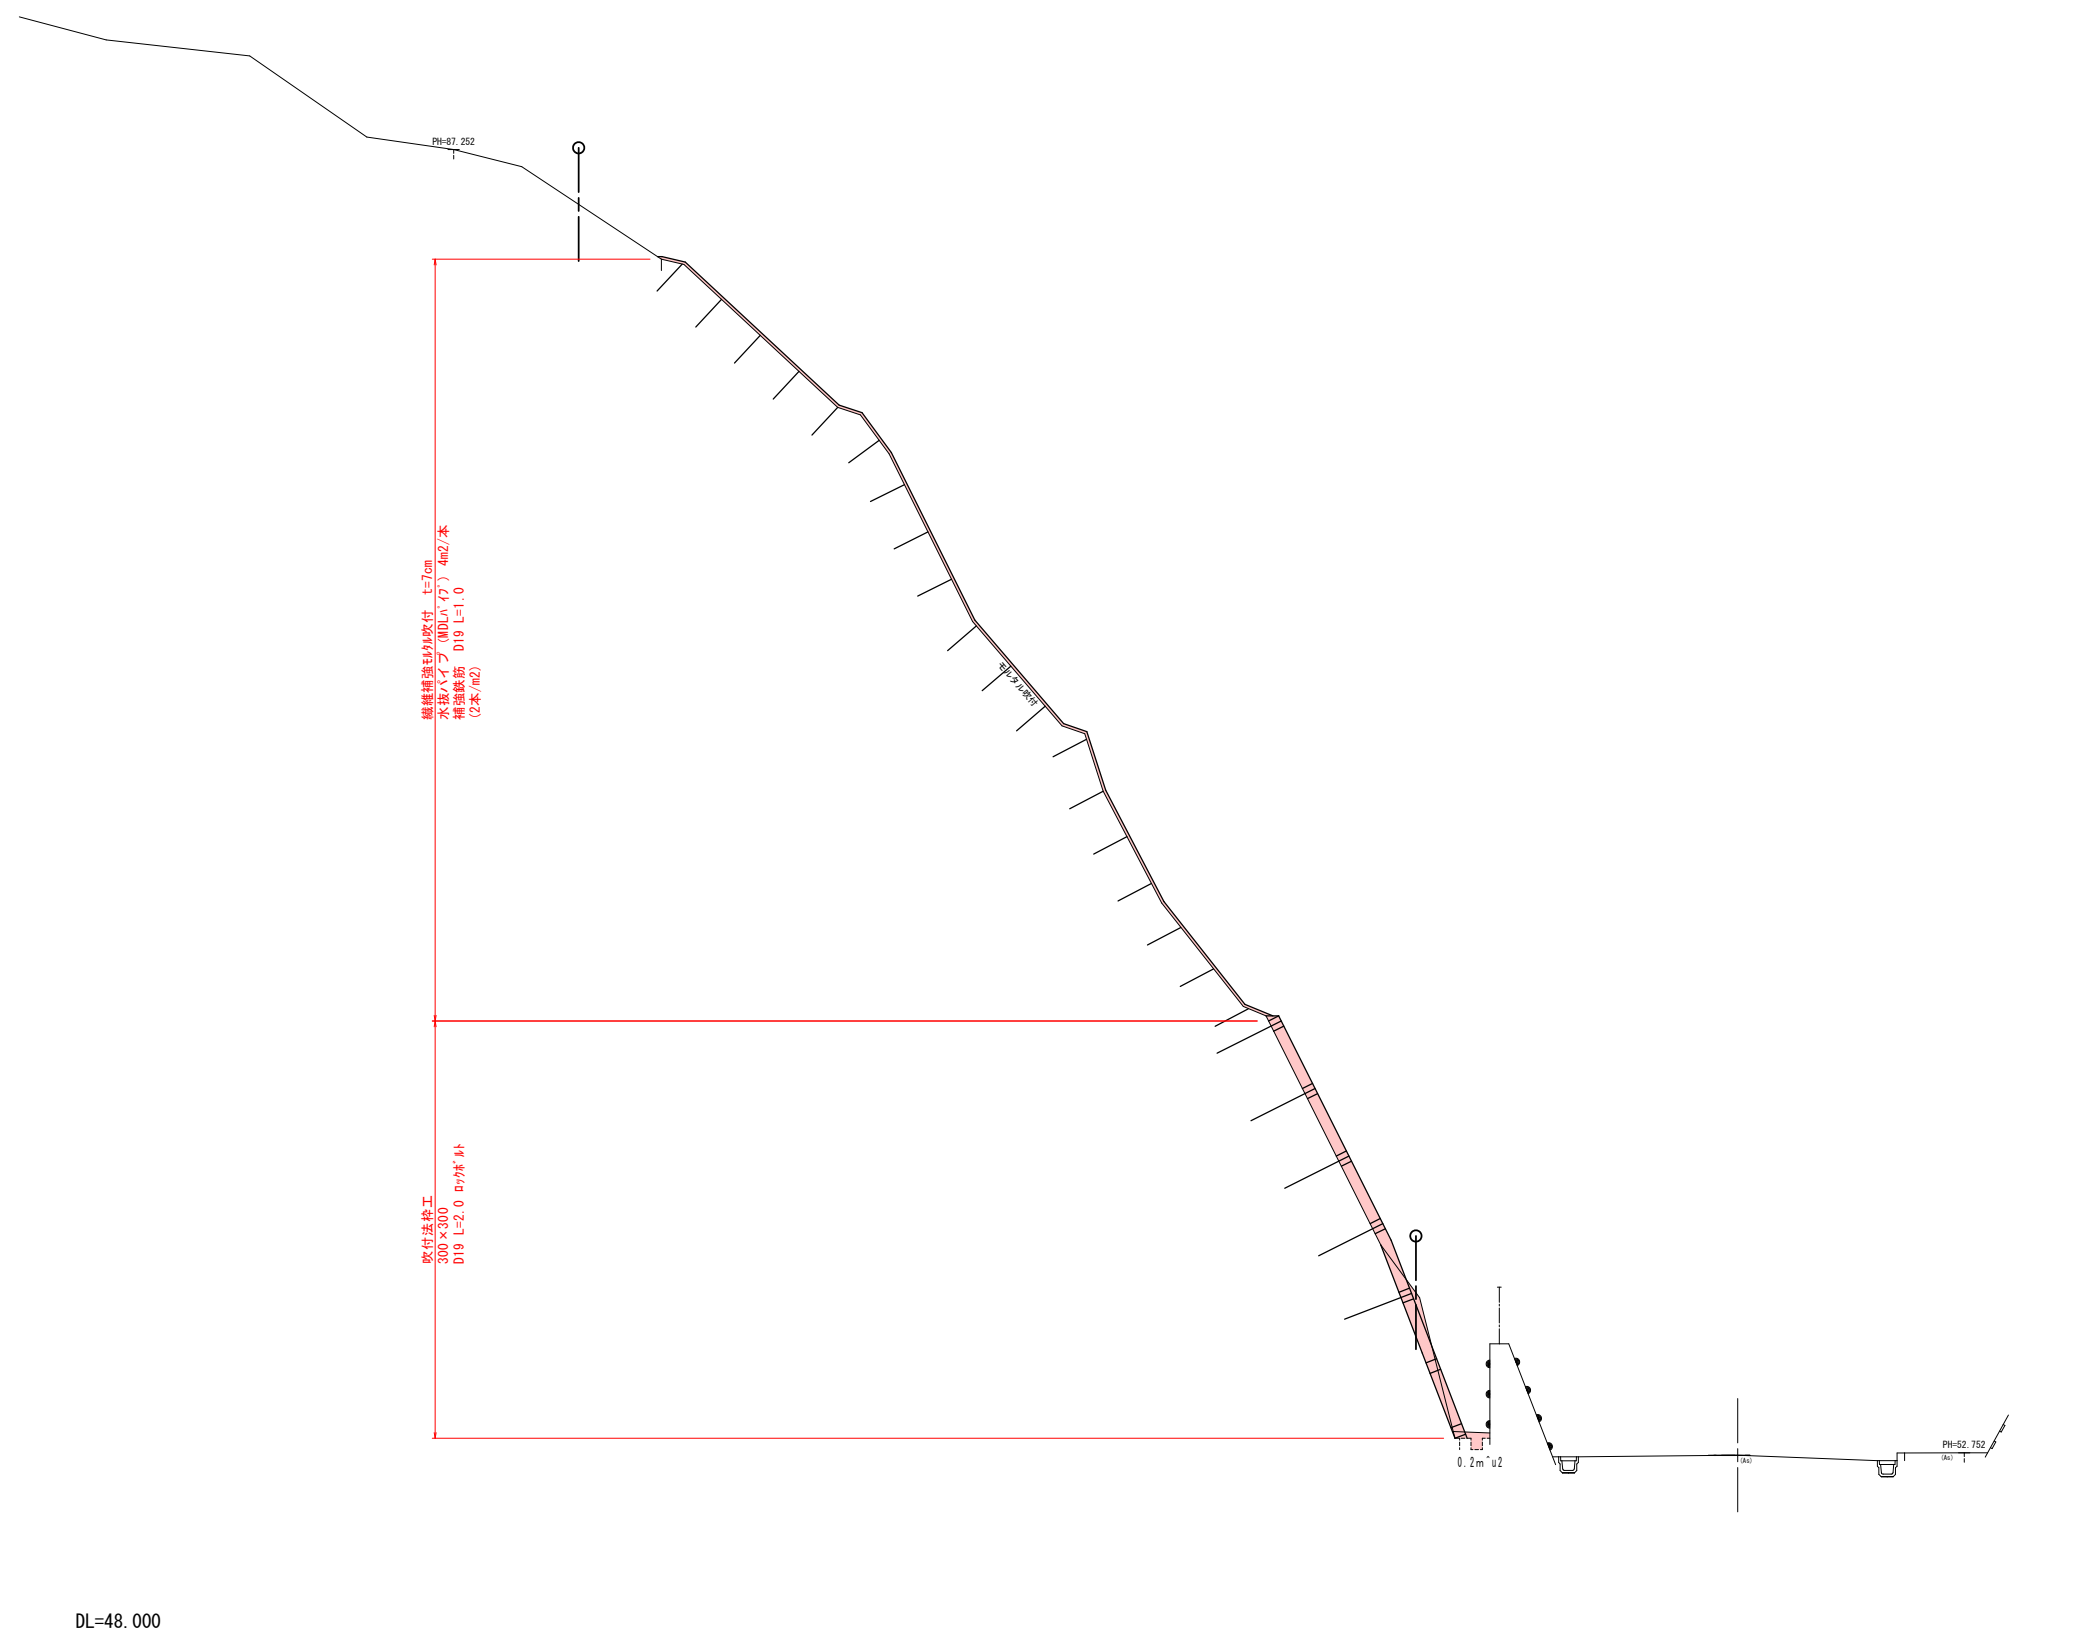

令和 8 年度 道路災害防除 工事		
工事番号	線補土対 第 7-1 号	
路線 河川 名	国道101号	
施 行 箇 所	西津軽郡深浦町大字北金ヶ沢 地内	
横 断 図	縮尺	1:100
図面番号	18	葉中 3
西北県土整備事務所 鯉ヶ沢道路河川事業所		
青 森 県		

NO. 75. 5 (5/14)

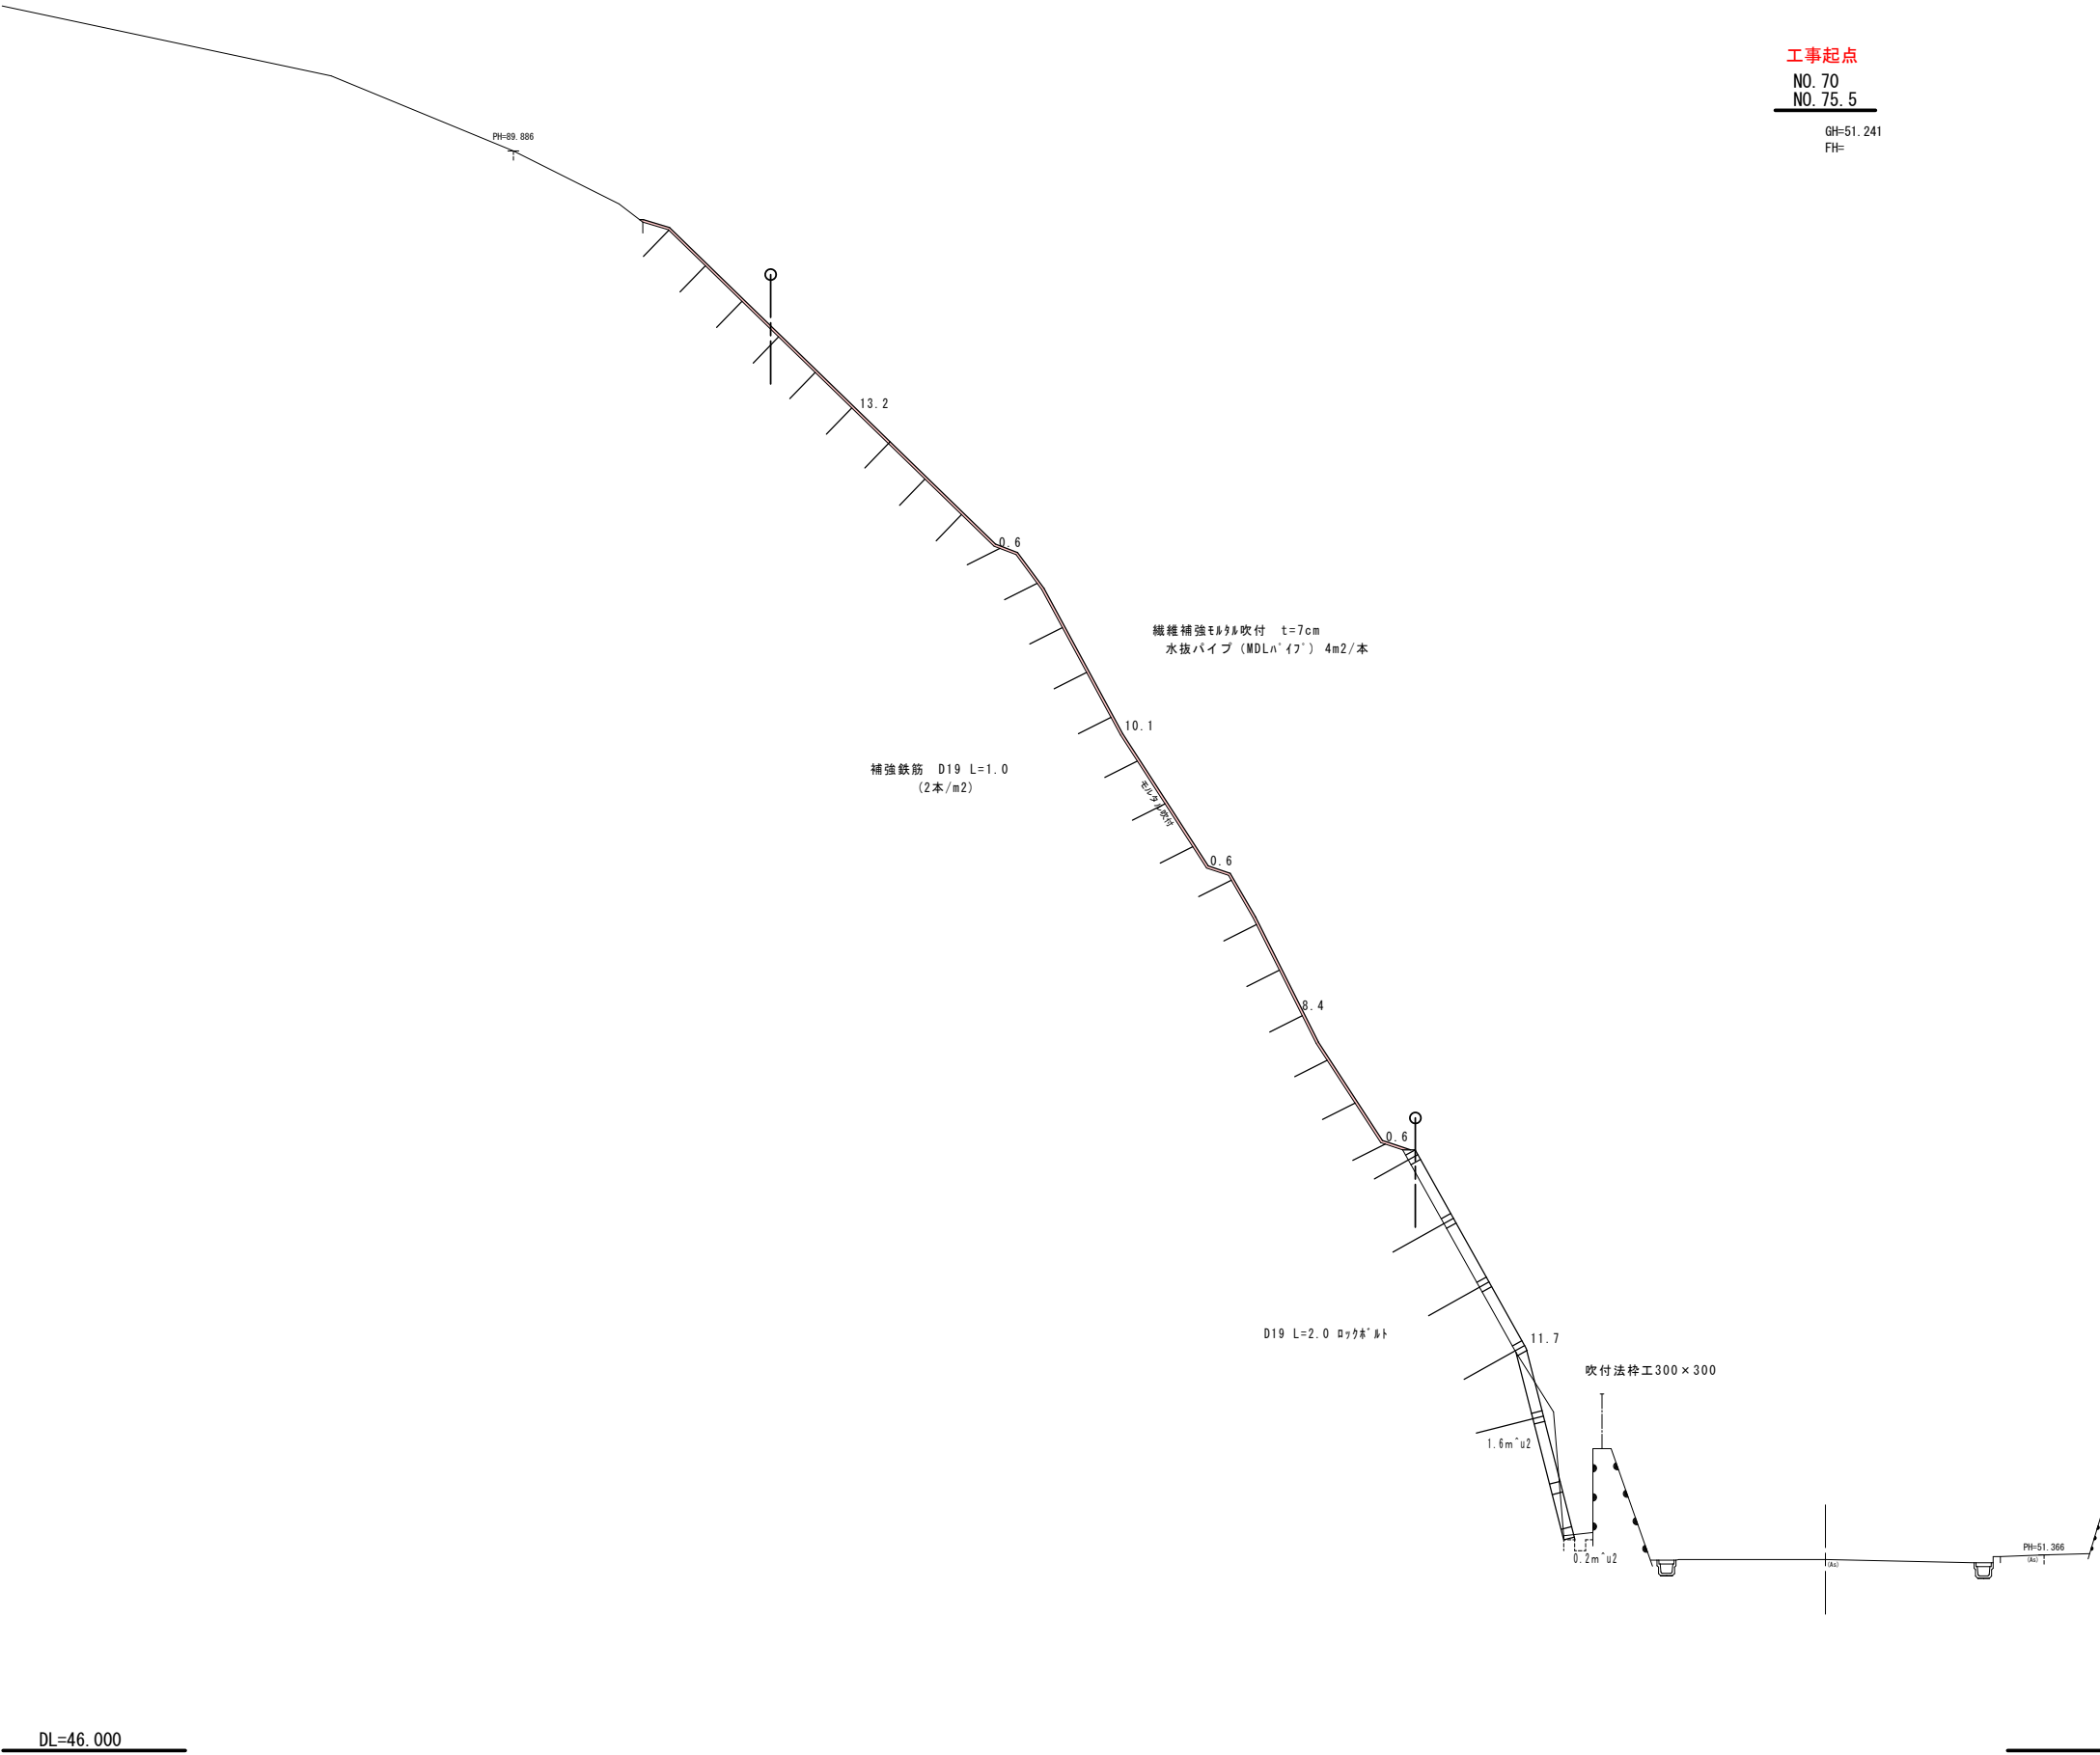

工事起点

NO. 70

NO. 75. 5


GH=51.241

FH=

人力掘削	0.2m2
人力法面掘削	1.6m2
法枠部	11.70m
砂吹付部	33.5m
D19 L=2.0 RB	5本


令和 8 年度 道路災害防除 工事		
工事番号	線補土対 第 7-1 号	
路線 河川 名	国道101号	
施 行 所 箇	西津軽郡深浦町大字北金ヶ沢 地内	
横 断 図	縮尺	1:100
図面番号	18 葉中	4
西北県土整備事務所 鯉ヶ沢道路河川事業所		
青 森 県		

NO. 80 (6/14)

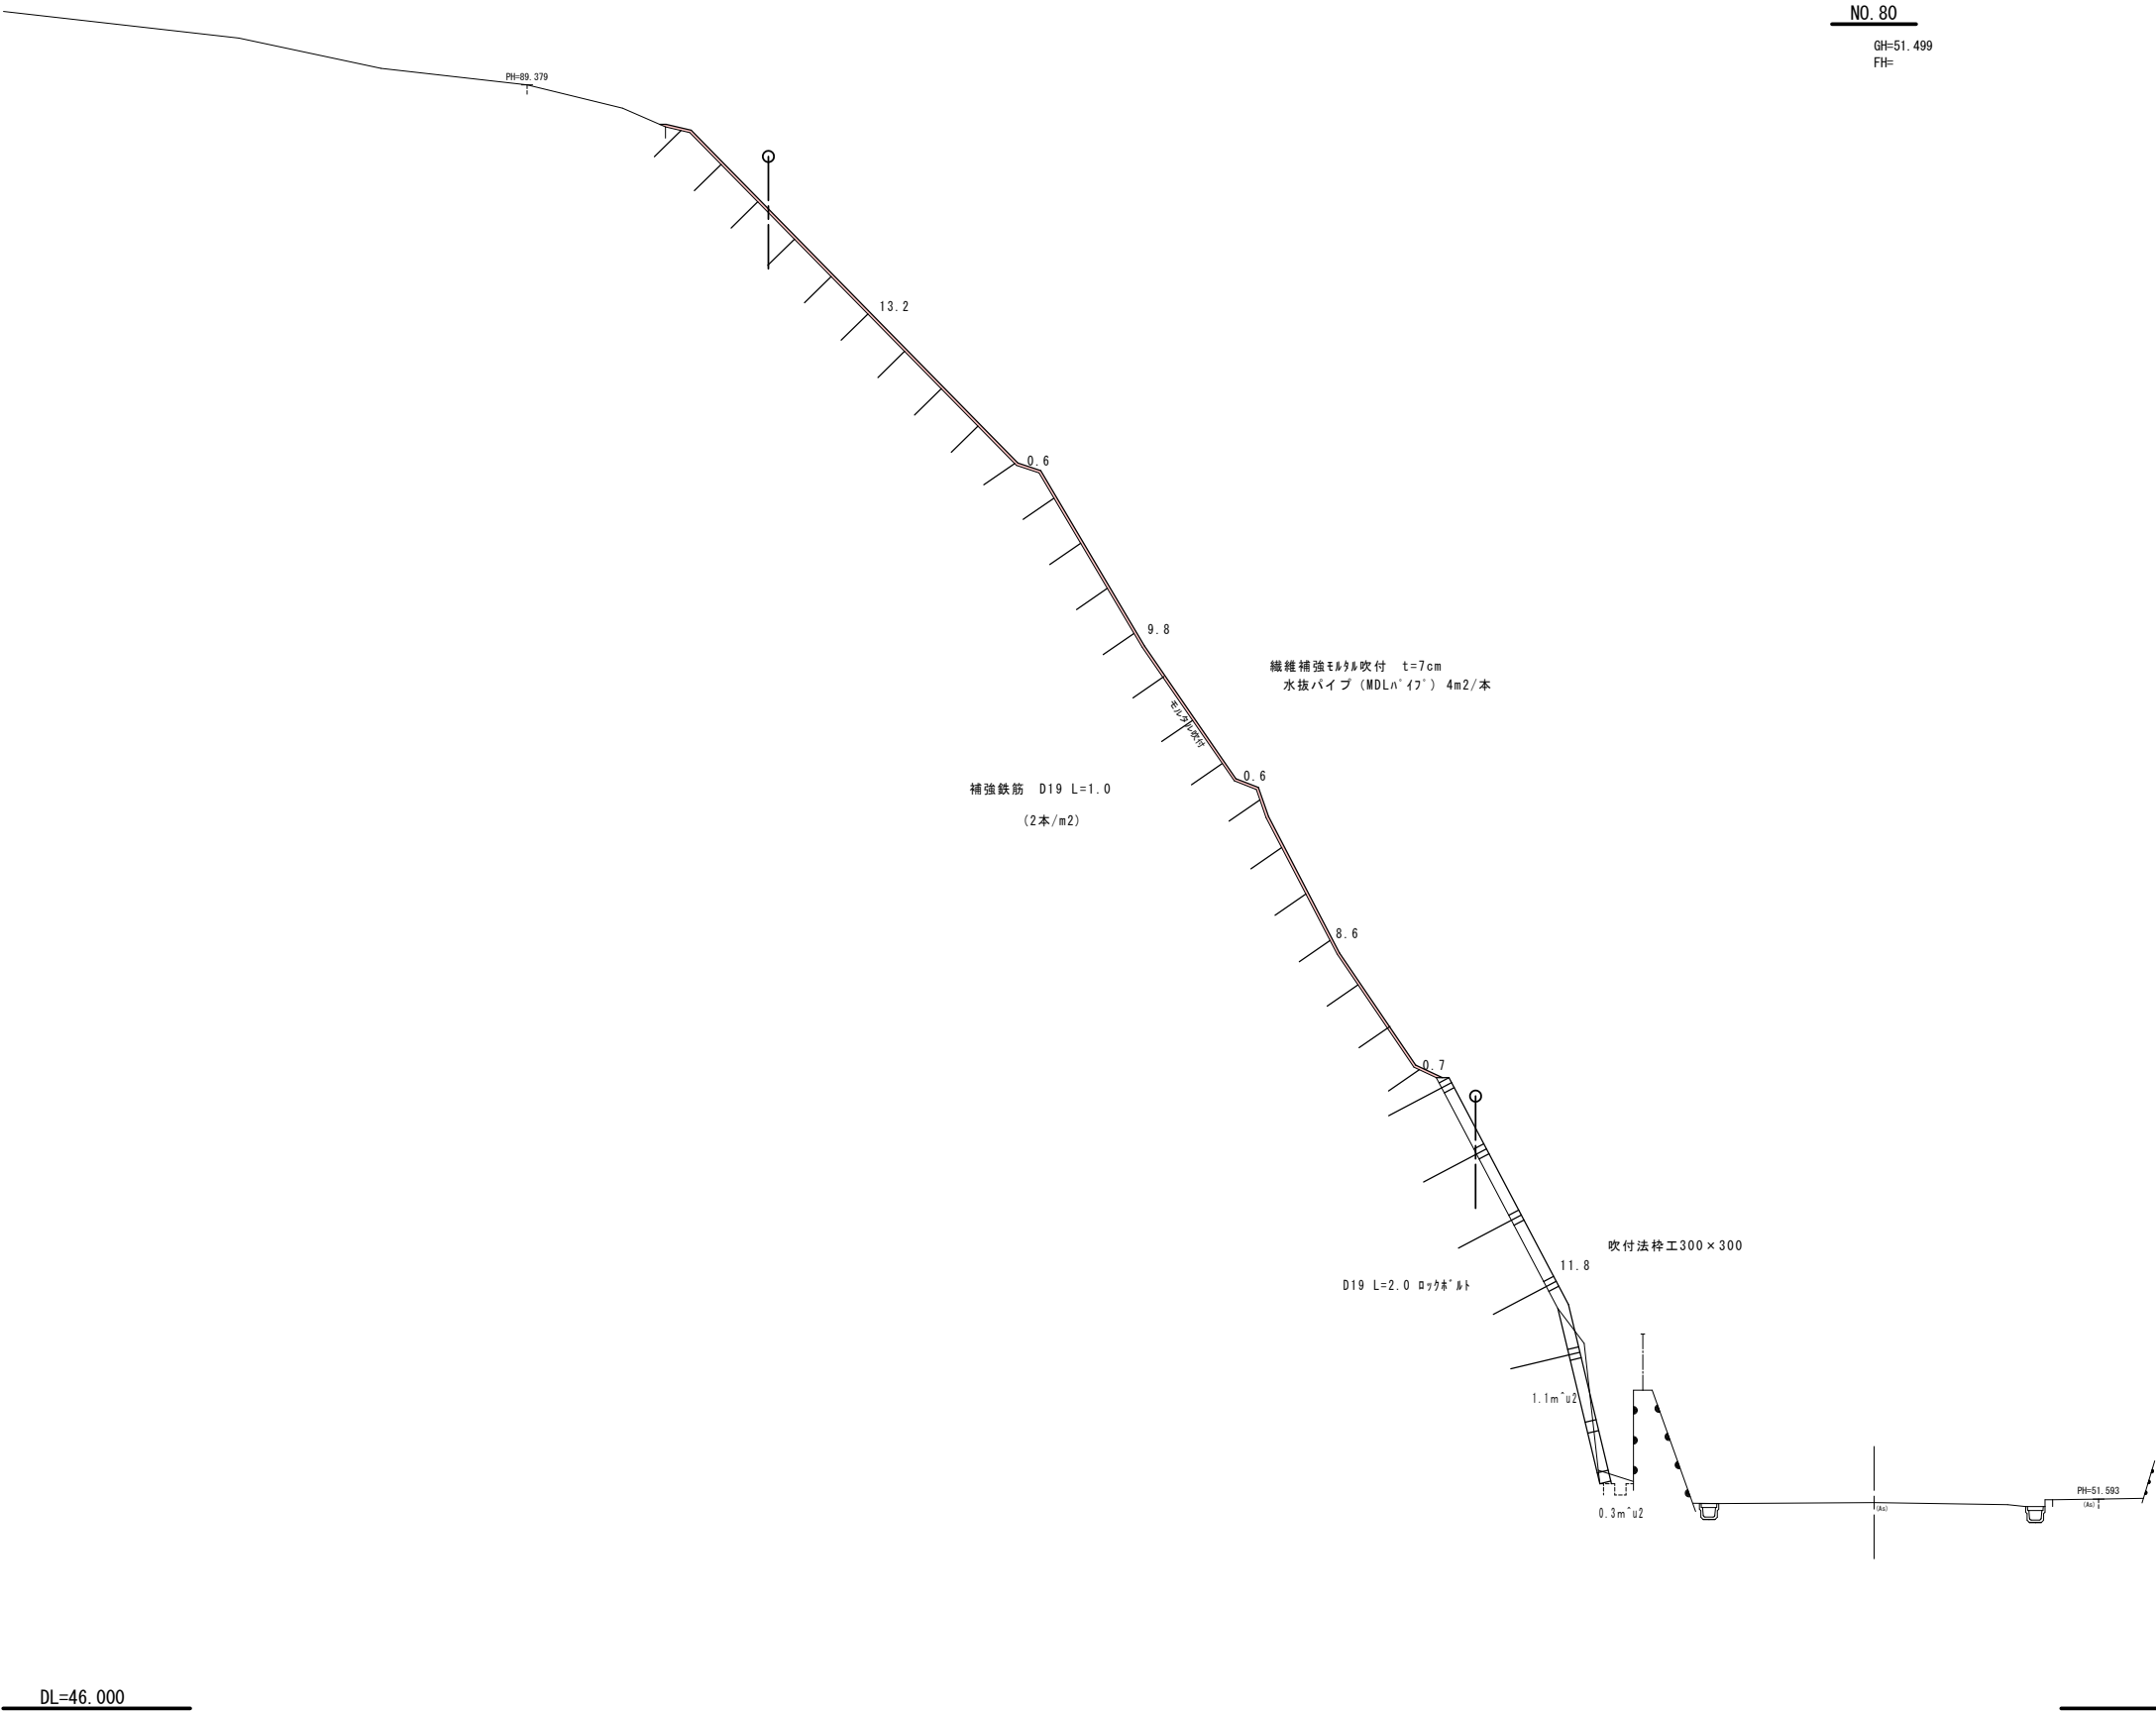

令和 8 年度 道路災害防除 工事		
工事番号	線補土対 第 7-1 号	
路線 河川 名	国道101号	
施 行 所 箇	西津軽郡深浦町大字北金ヶ沢 地内	
横 断 図	縮尺	1:100
図面番号	18	葉中 5
西北県土整備事務所 鯉ヶ沢道路河川事業所		
青 森 県		

NO.100 (7/14)

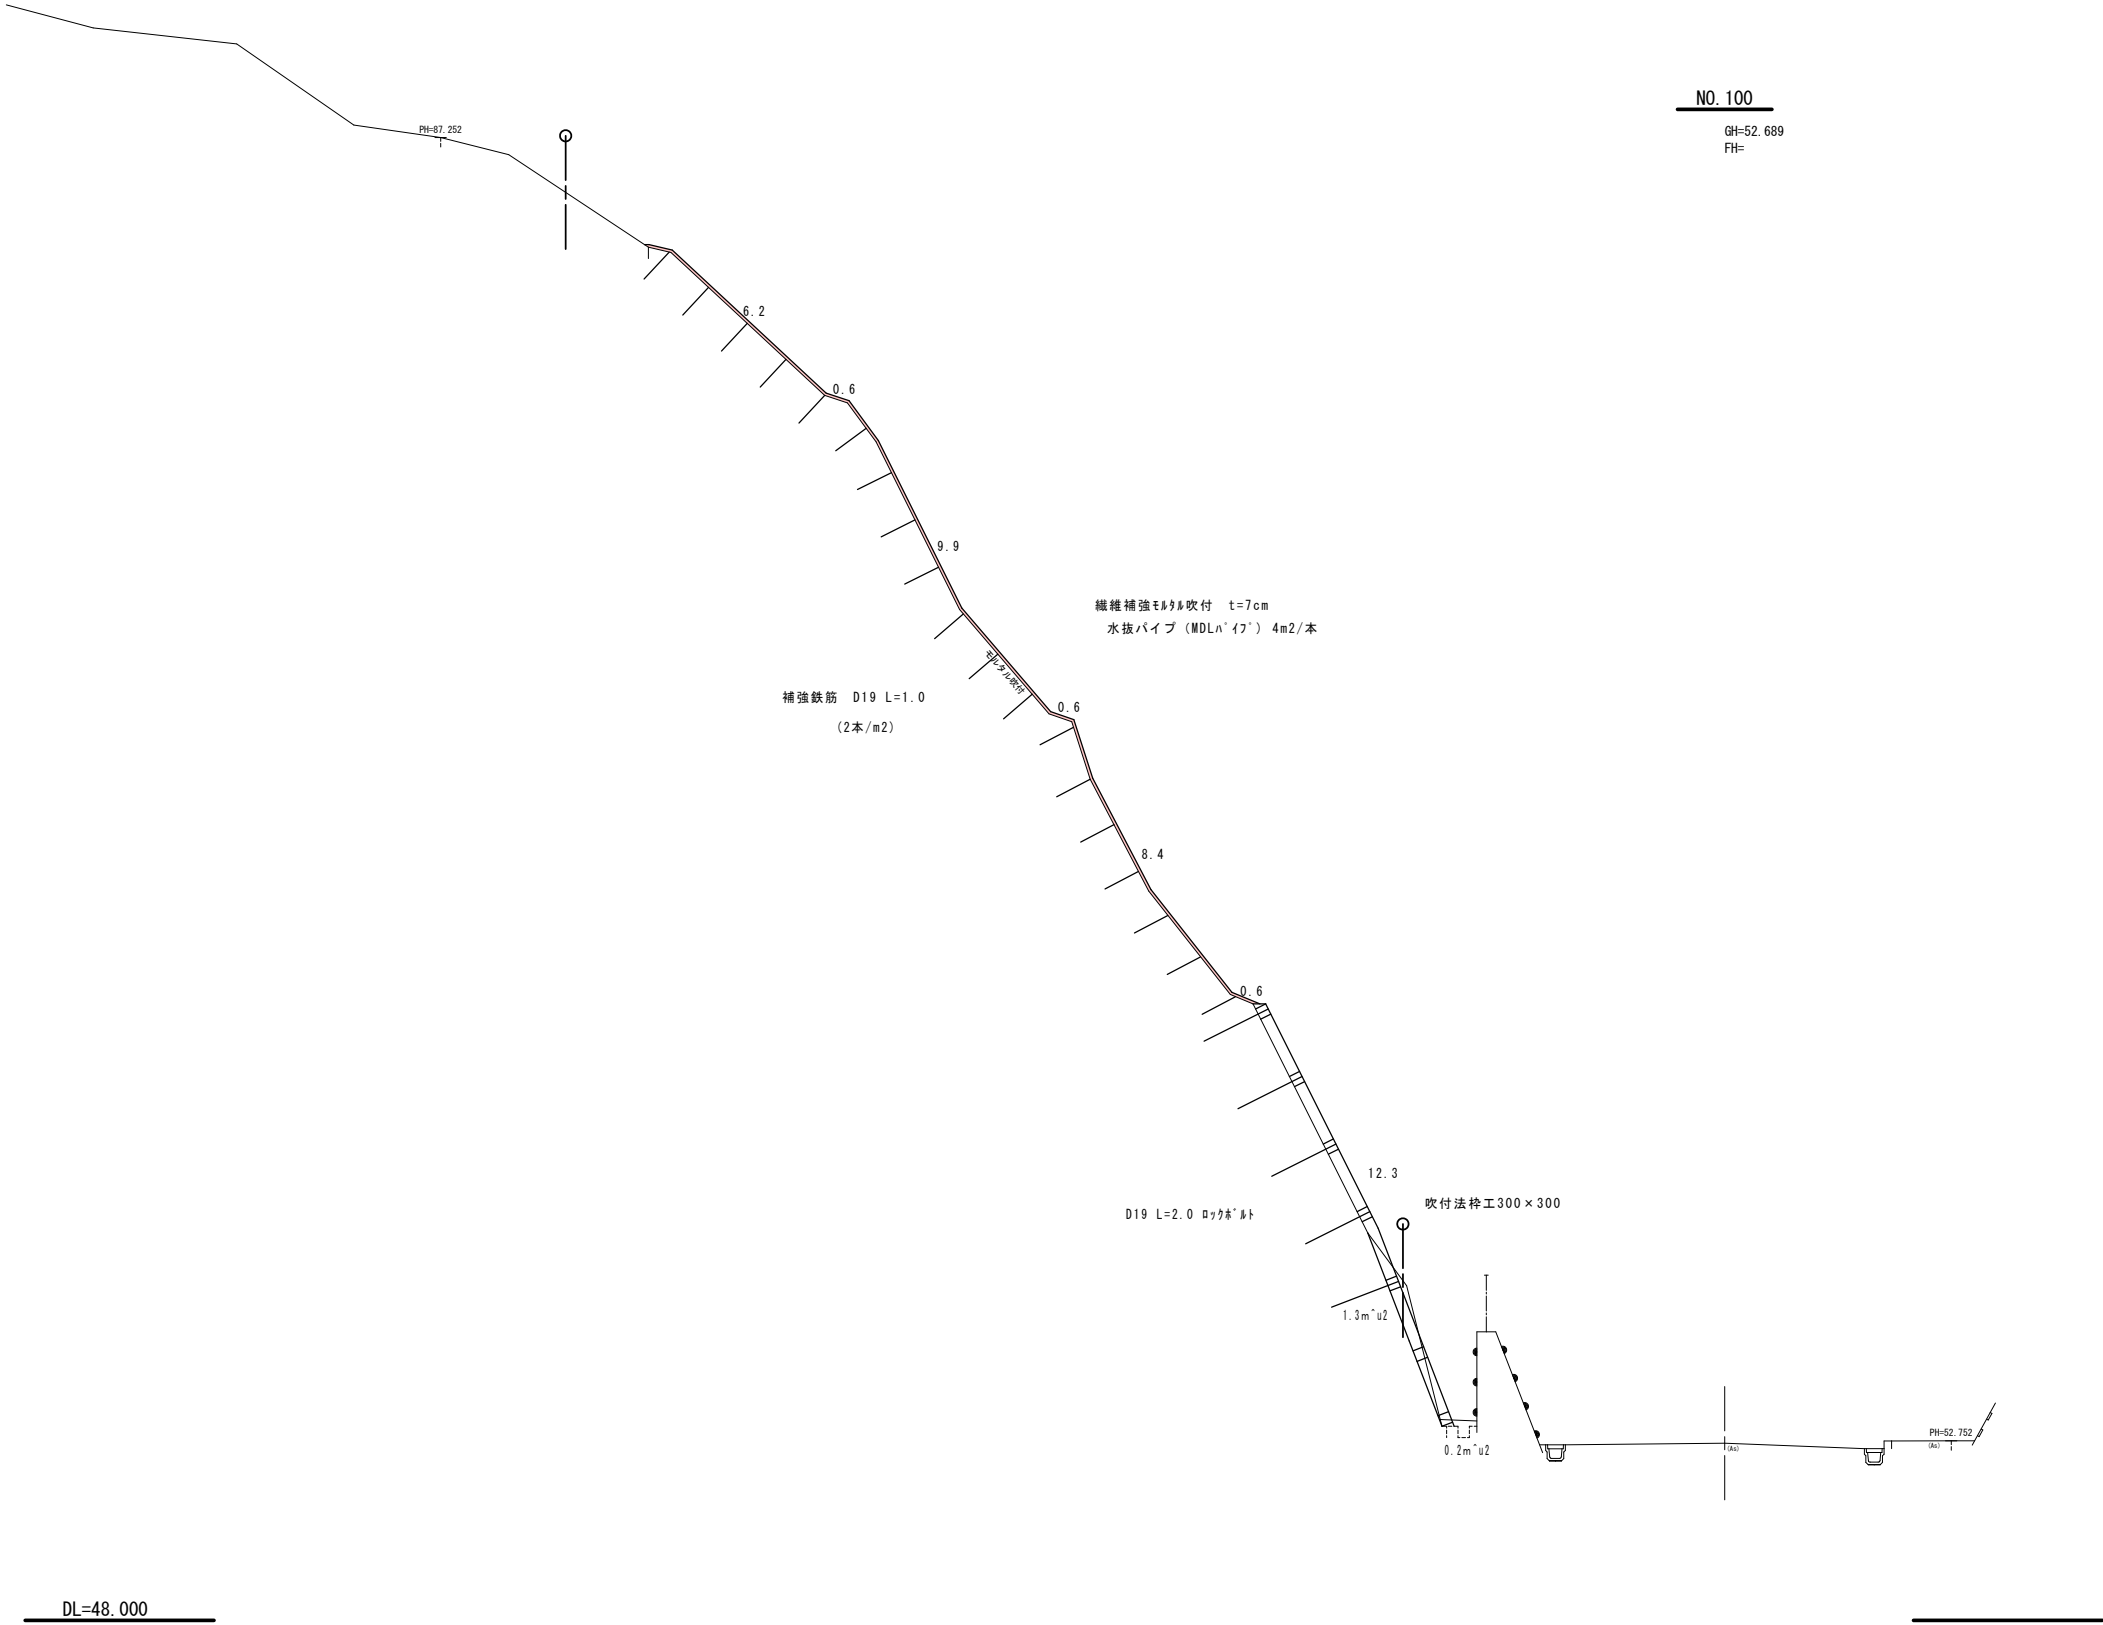


NO. 100

GH=52.689
FH=

人力掘削	0.2m2
人力法面掘削	1.3m2
法枠部	12.30m
モルタル吹付部	26.30m
D19 L=2.0 RB	5本


令和 8 年度 道路災害防除 工事		
工事番号	線補土対 第 7-1 号	
路線名 河川	国道101号	
施行所 箇所	西津軽郡深浦町大字北金ヶ沢 地内	
横断図	縮尺	1:100
図面番号	18 葉中	6
西北県土整備事務所 鯉ヶ沢道路河川事業所		
青 森 県		

NO. 120 (8/14)

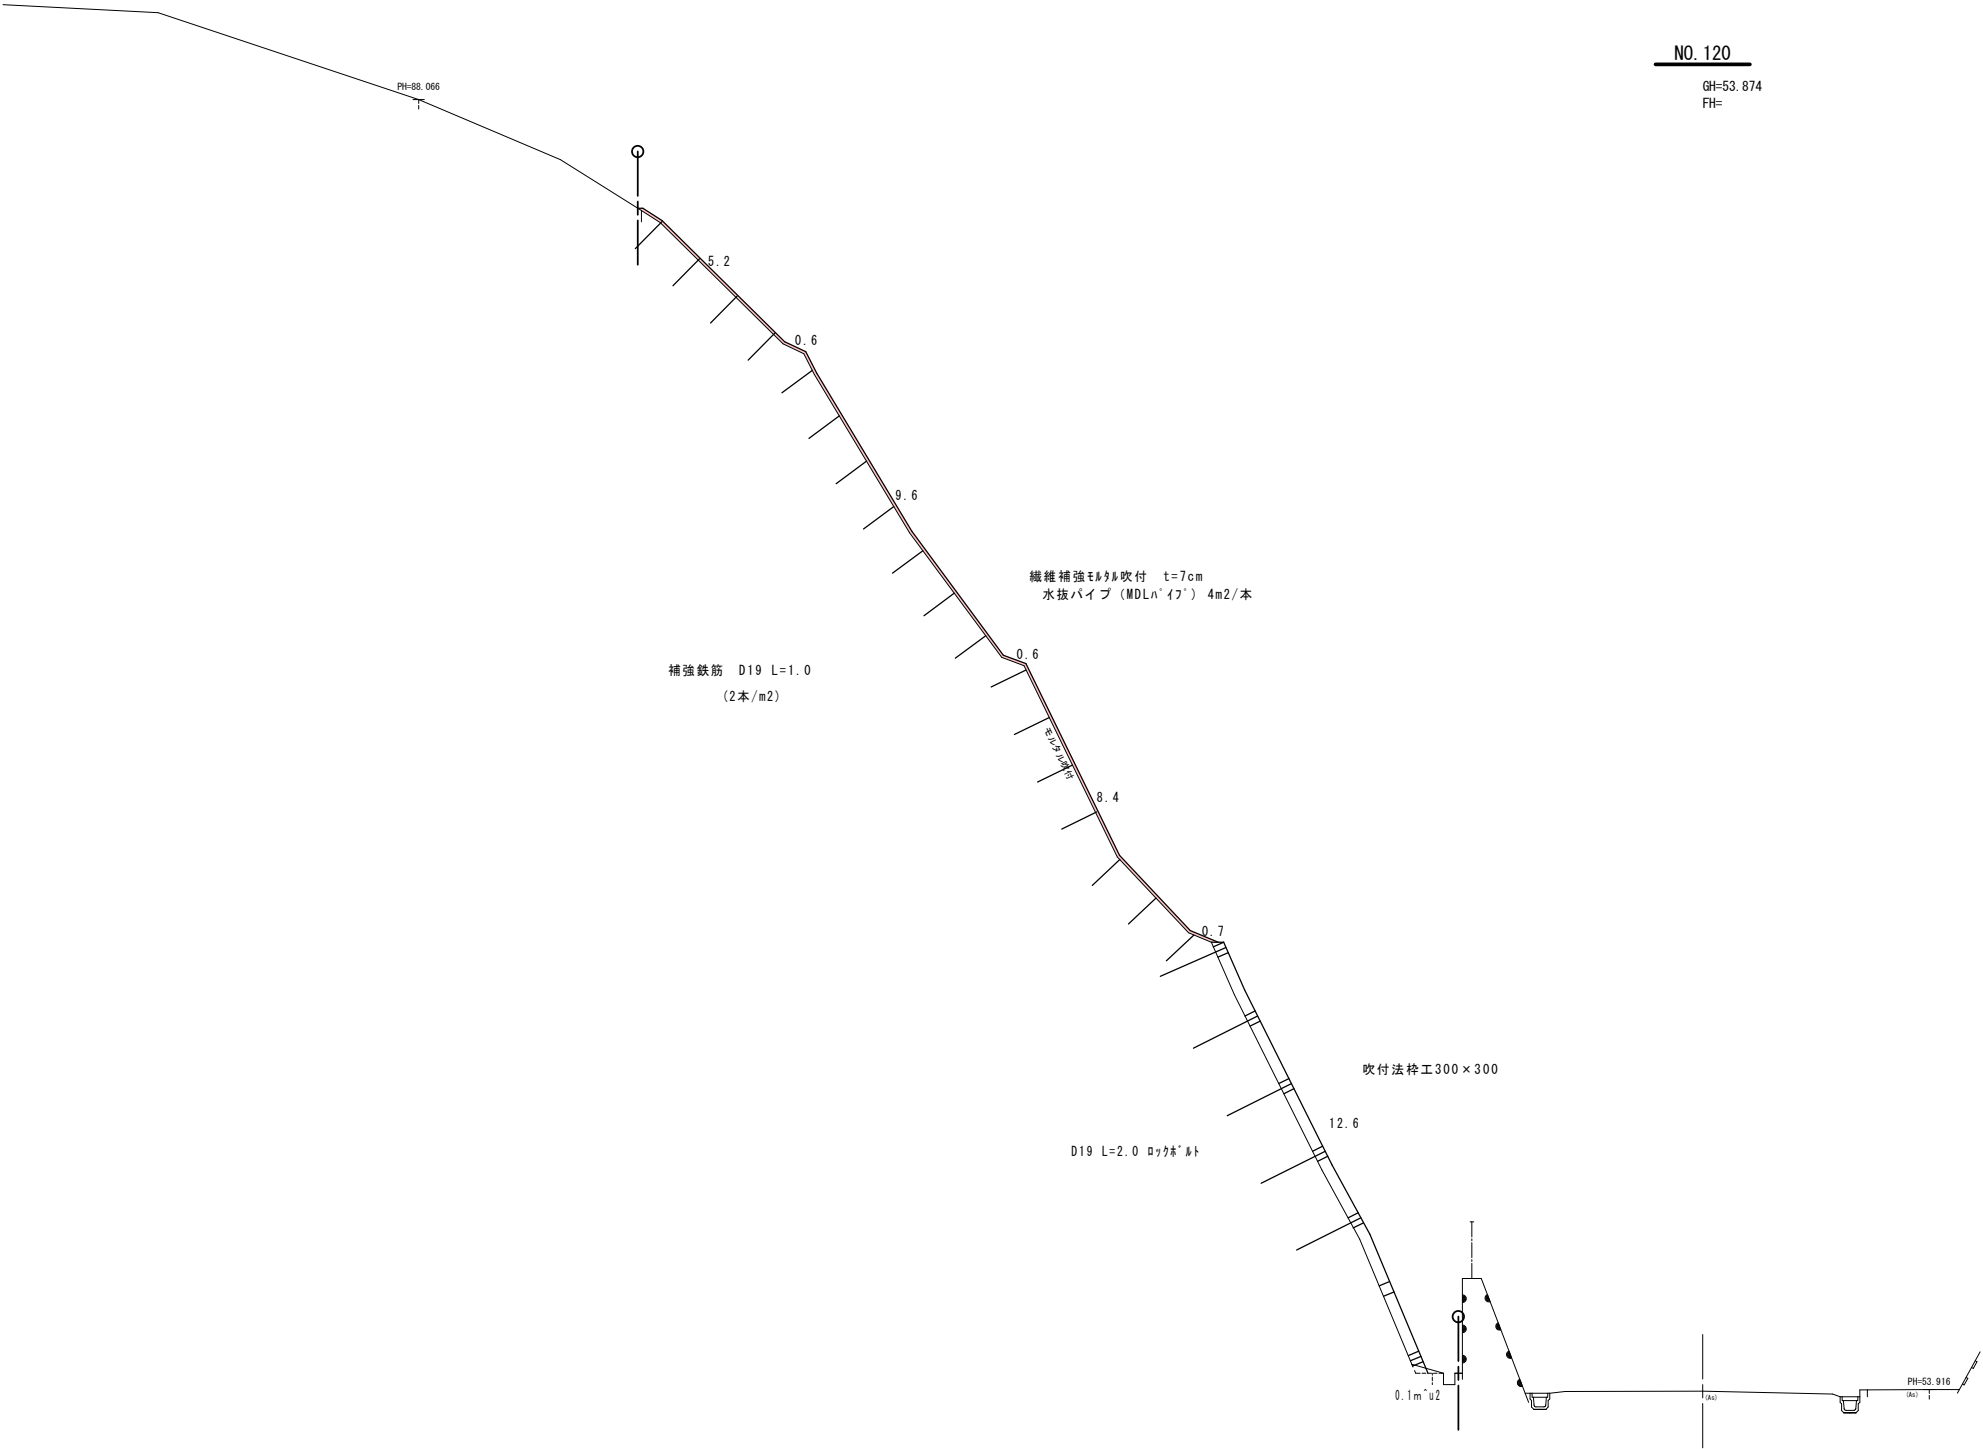


令和 8 年度 道路災害防除 工事		
工事番号	線補土対 第 7-1 号	
路線 河川 名	国道101号	
施 行 所 箇所	西津軽郡深浦町大字北金ヶ沢 地内	
横 断 図	縮尺	1:100
図面番号	18	葉中 7
西北県土整備事務所 鯉ヶ沢道路河川事業所		
青 森 県		

NO. 129. 5 (9/14)

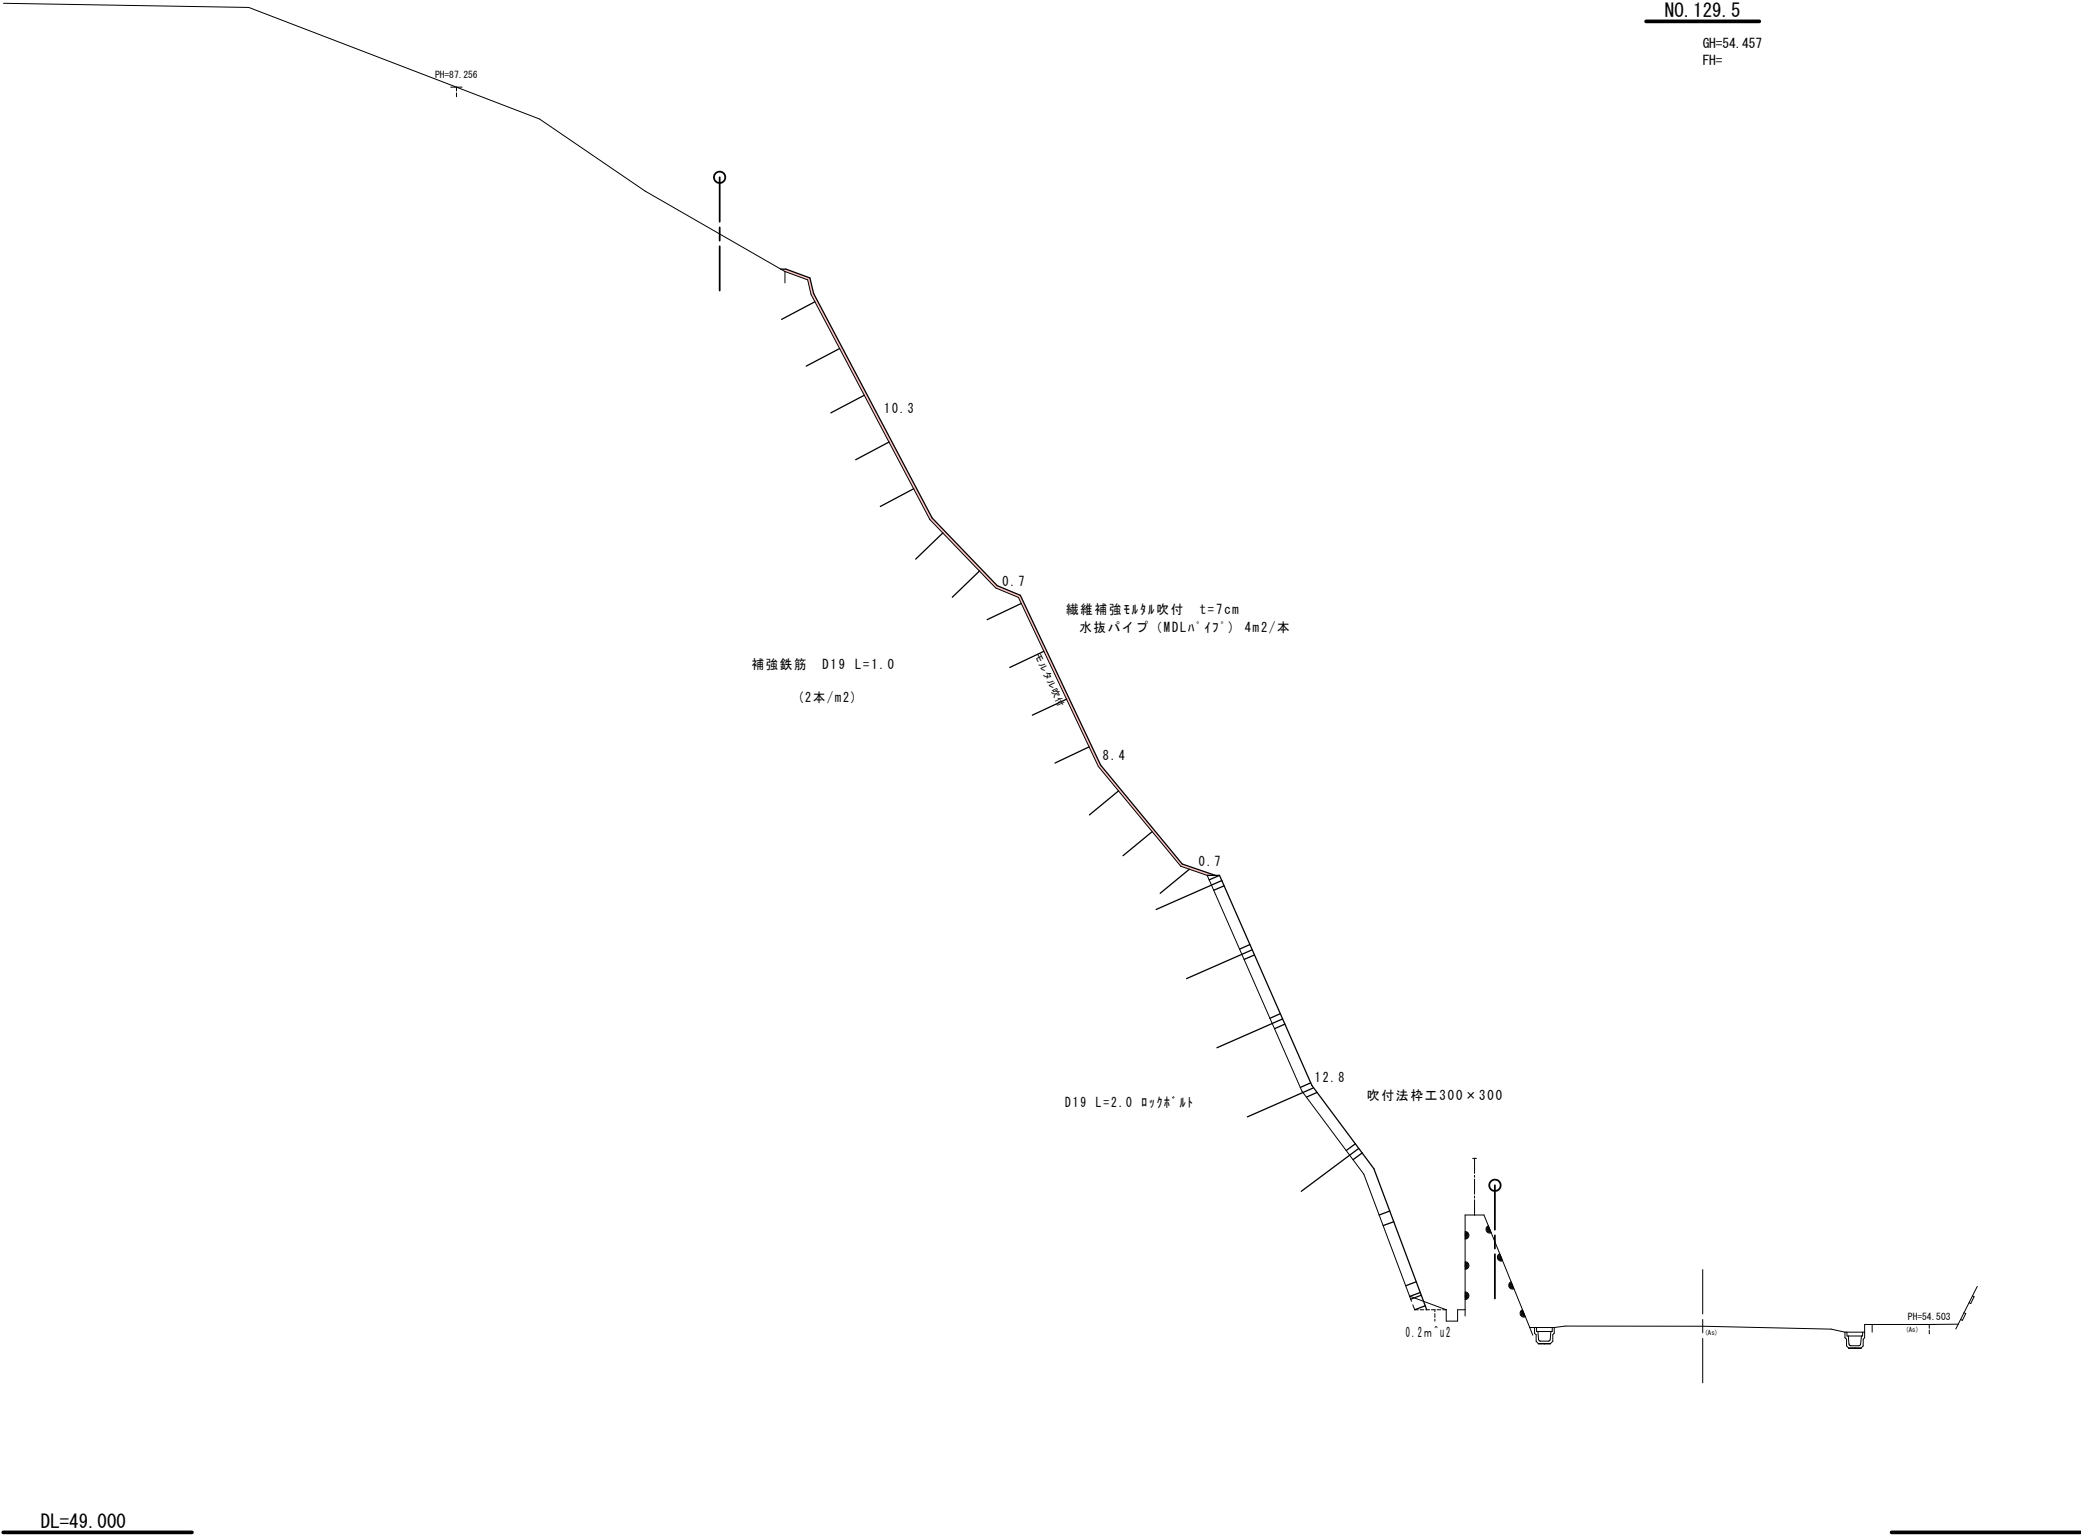


令和 8 年度 道路災害防除 工事		
工事番号	線補土対 第 7-1 号	
路線 河川 名	国道101号	
施 行 所 箇	西津軽郡深浦町大字北金ヶ沢 地内	
横 断 図	縮尺	1:100
図面番号	18	葉中 8
西北県土整備事務所 鯉ヶ沢道路河川事業所		
青 森 県		

NO.140 (10/14)

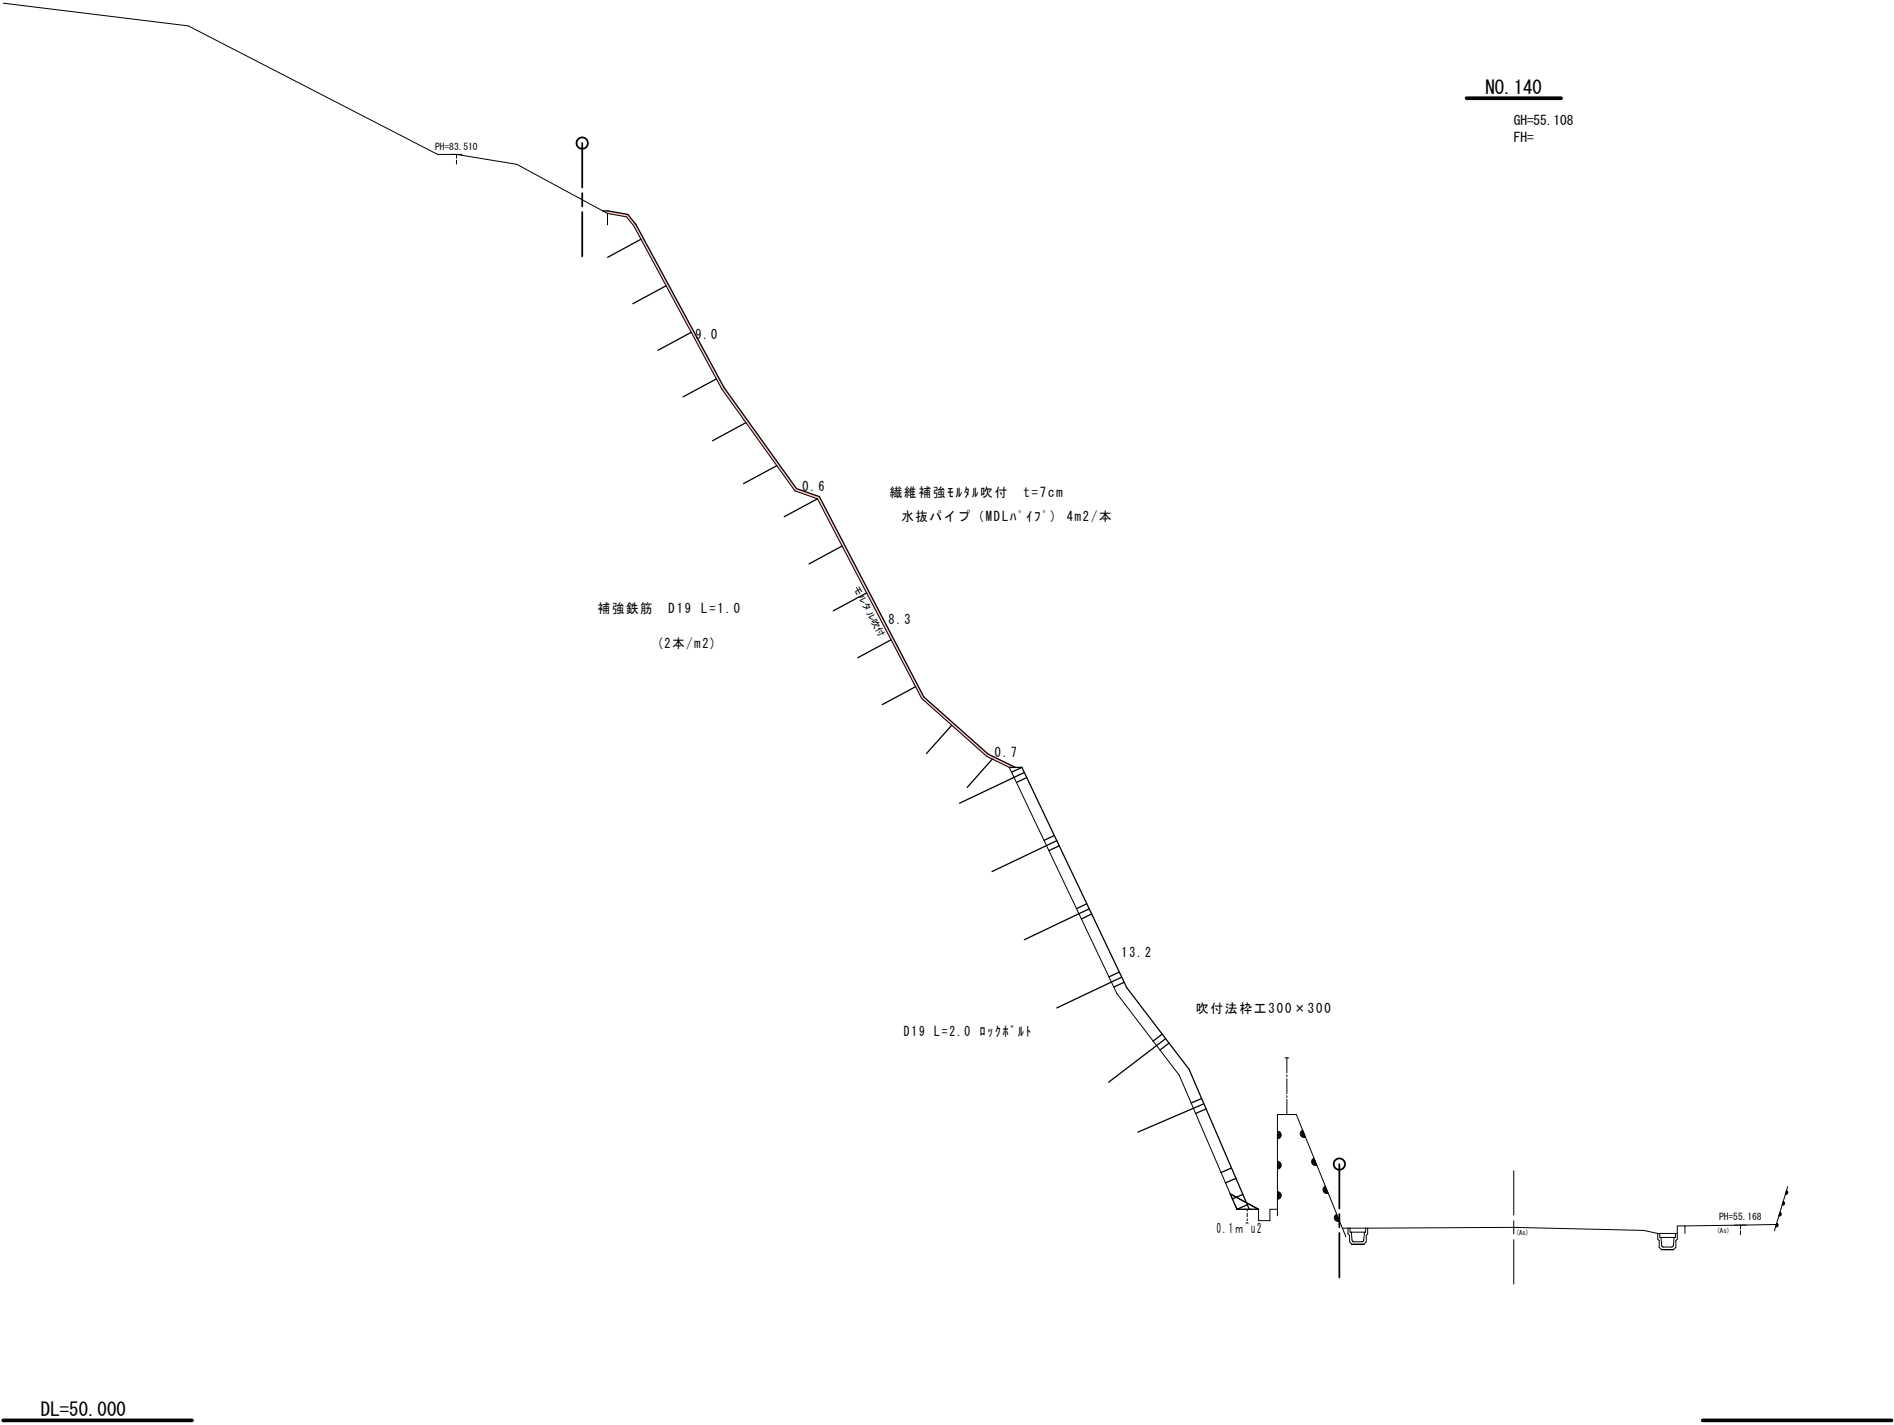


人力掘削	0.1m2
人力法面掘削	0 m2
法枠部	13.2m
モルタル吹付部	18.60m
D19 L=2.0 RB	6本

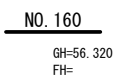NO. 160 (11/14)

人力掘削	0.4m ²
人力法面掘削	0 m ²
法枠部	14.40m
マルチ吹付部	5.90m
D19 L=2.0 RB	6本

令和 8 年度 道路災害防除 工事		
工事番号	線補土対 第 7-1 号	
路線名 河川	国道101号	
施行所 箇所	西津軽郡深浦町大字北金ヶ沢 地内	
横断図	縮尺 1:100	
図面番号	18	葉中 10
西北県土整備事務所 鯉ヶ沢道路河川事業所		
青 森 県		

NO.167 (12/14)

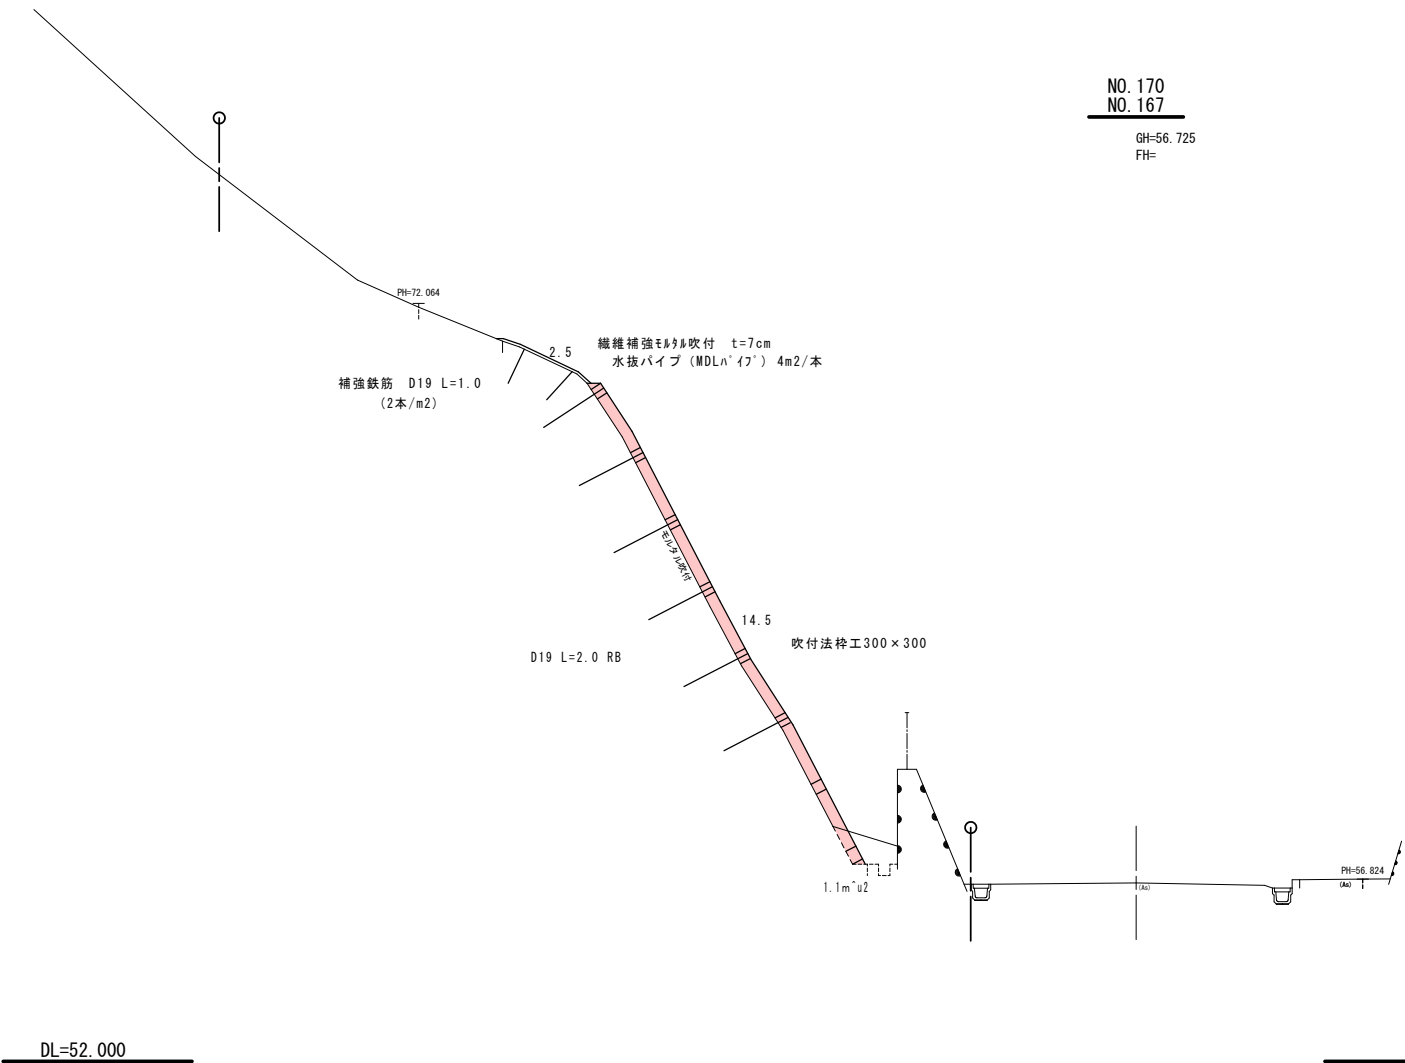


人力掘削	1.1m2
人力法面掘削	0 m2
法枠部	14.50m
モルタル吹付部	2.5m
D19 L=2.0 RB	6本

令和 8 年度 道路災害防除 工事		
工事番号	縁補土対 第 7-1 号	
路線 河川 名	国道101号	
施 行 所 箇	西津軽郡深浦町大字北金ヶ沢 地内	
横 断 図	縮尺 1:100	
図面番号	18	葉中 11
西北県土整備事務所 鯉ヶ沢道路河川事業所		
青 森 県		

NO. 180

(13/14)

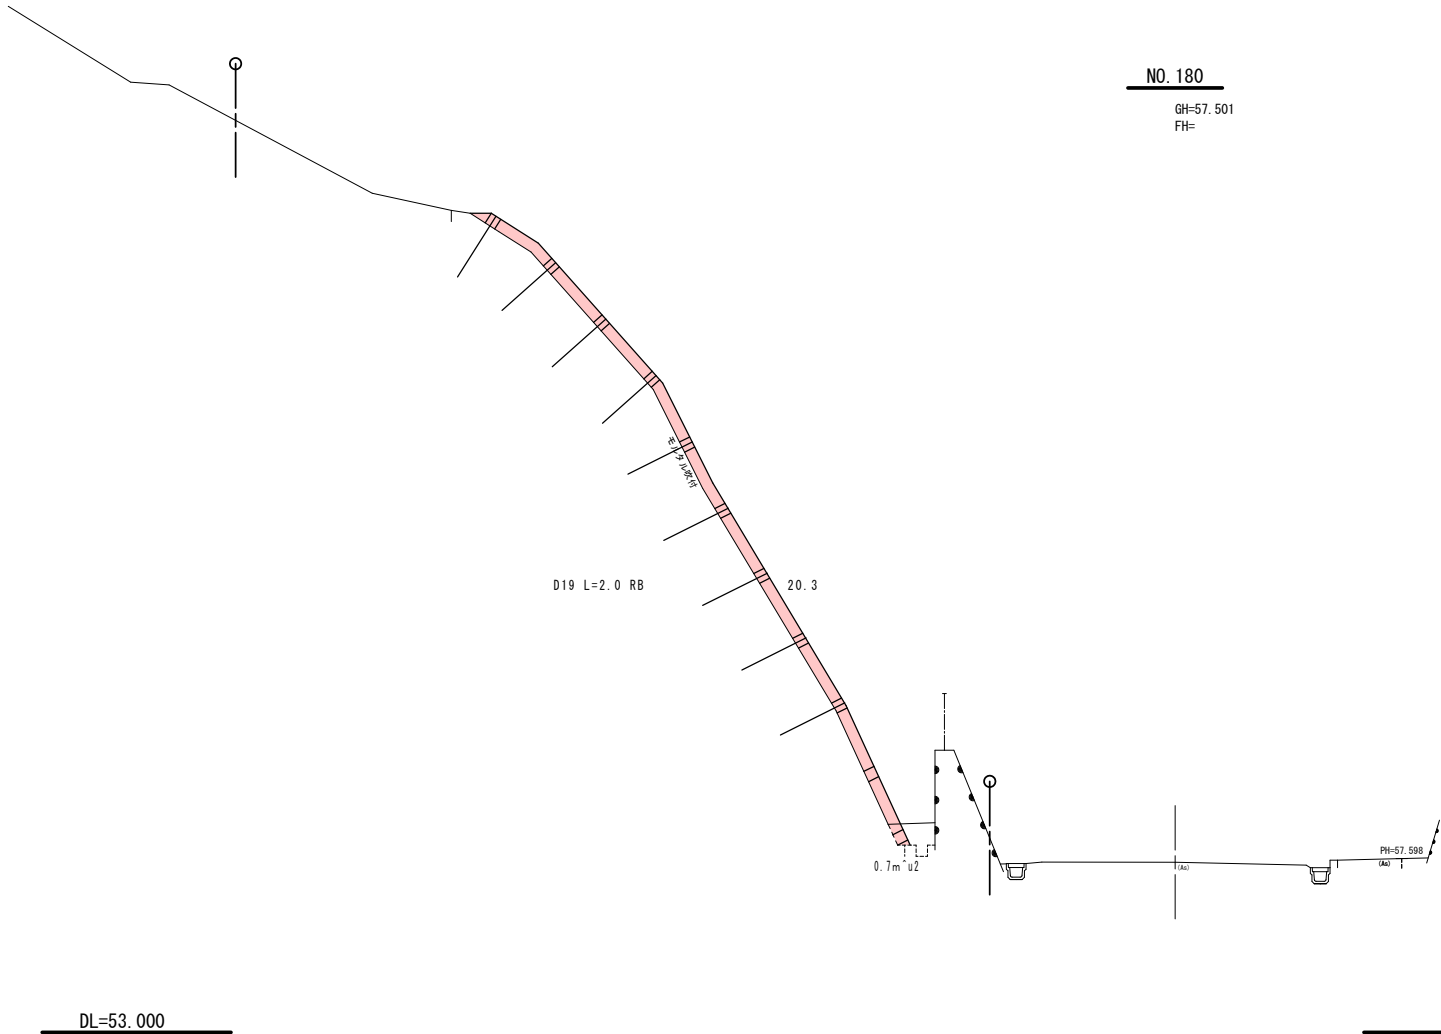


人力掘削	0.7m2
人力法面掘削	0 m2
法枠部	20.30m
砂吹付部	0 m
D19 L=2.0 RB	9本

令和 8 年度 道路災害防除 工事		
工事番号	線補土対 第 7-1 号	
路線 河川 名	国道101号	
施 行 所	西津軽郡深浦町大字北金ヶ沢 地内	
横 断 図	縮尺	1:100
図面番号	18	葉中 12
西北県土整備事務所 鯉ヶ沢道路河川事業所		
青 森 県		

NO. 184. 7

(14/14)

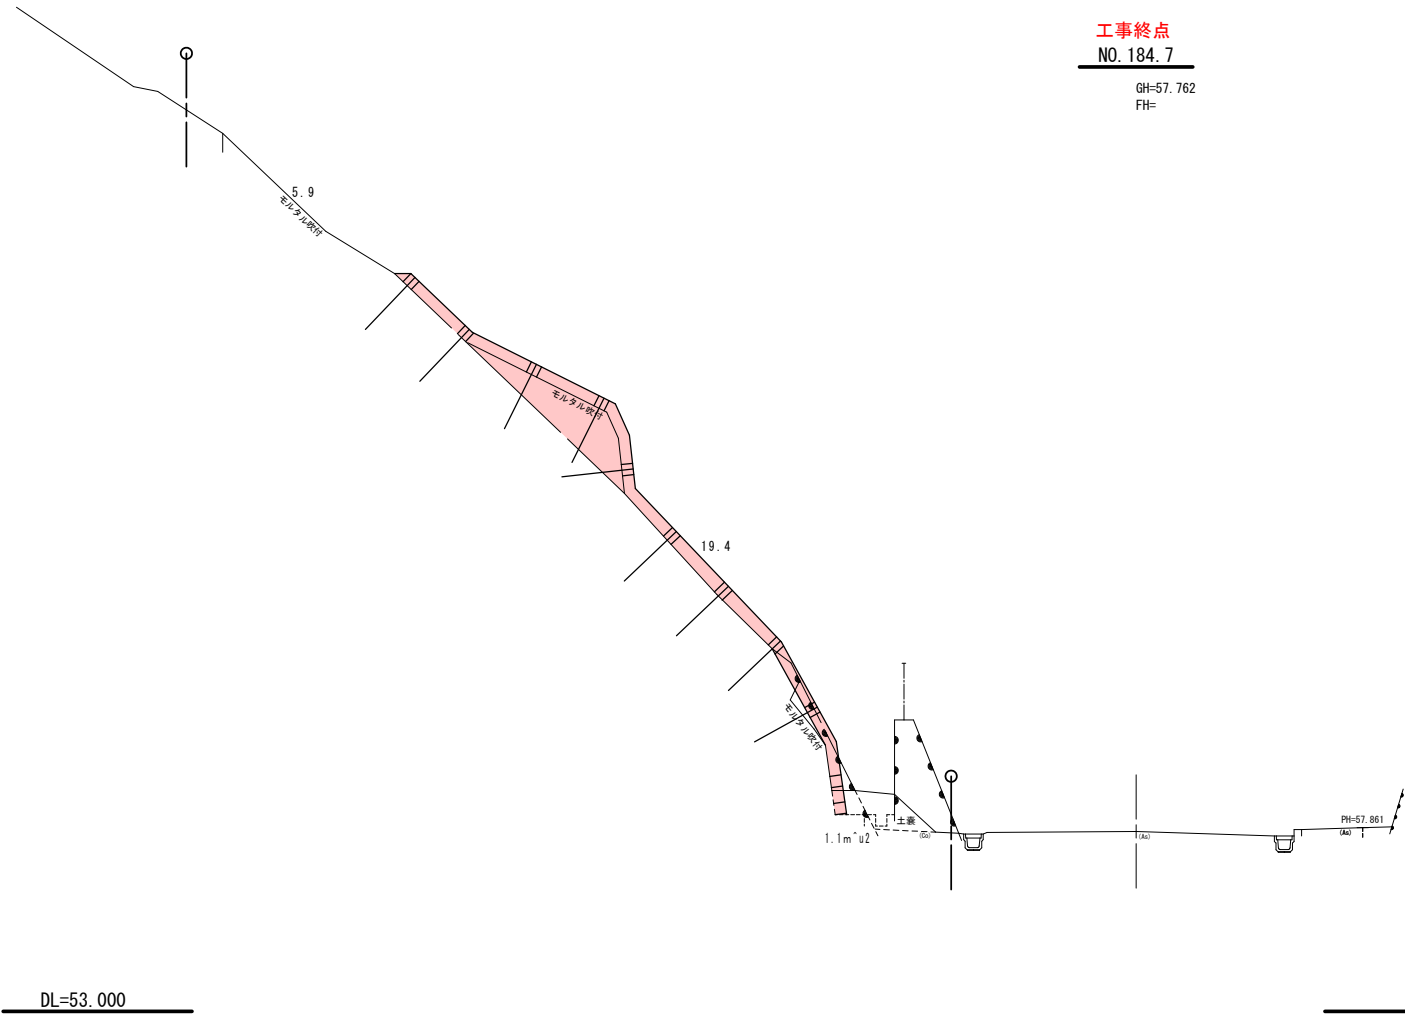


人力掘削	1.1m ²
人力法面掘削	0 m ²
法枠部	19.40m
モルタル吹付部	5.9m
D19 L=2.0 RB	9本

令和 8 年度 道路災害防除 工事			
工事番号	線補土対 第 7-1 号		
路線名	国道101号		
施行箇所	西津軽郡深浦町大字北金ヶ沢 地内		
法面展開図	縮尺	1:250	
図面番号	18	葉中	13
西北県土整備事務所 鯉ヶ沢道路河川事業所			
青 森 県			


吹 付 法 枠 工 展 開 図

種類	計算式	単位	数量	
縦枠長	$La = +124.3\text{ m}$	m	1124.3	164.4
横枠長	$Lb = +1330.5\text{ m}$	m	1330.5	139.4
外枠長	$Lc = -30.0\text{ m}$	m	30.0	16.7
総枠長	$Lo = La + Lb + Lc = 2454.8\text{ m}$	m	2285.6	320.5
格子点数	$N = 564\text{ヶ所}$	ヶ所	564	75
のり枠長	$L = Lo - b \times N$ $= 439.1+469.0+37.0-257 \times 0.3$	m	2285.6	298.0
法枠面積	$Ao =$	m ²	2267.2	319.5
備考				

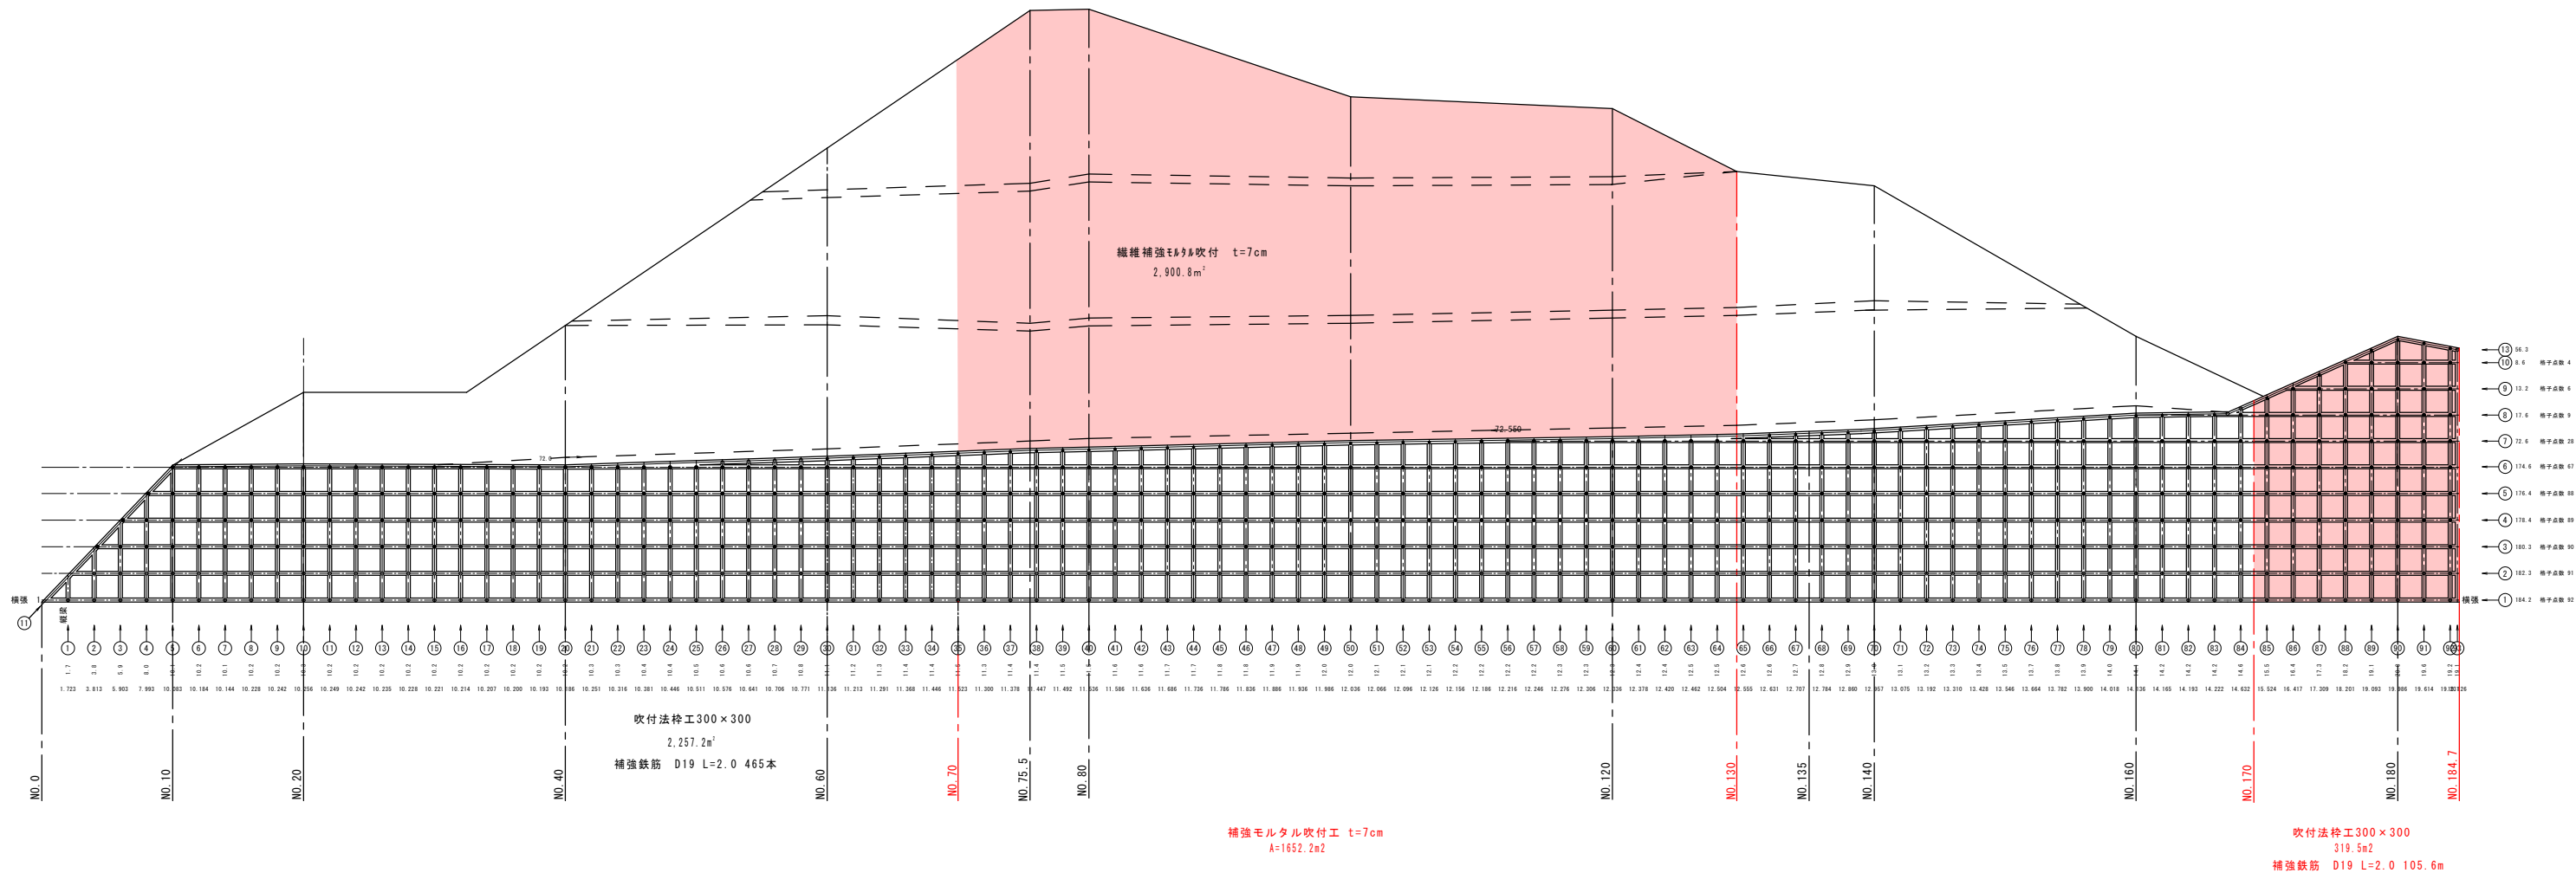

令和 8 年度 道路災害防除 工事			
工事番号	緑補土対 第 7-1 号		
路線名	国道101号		
施行箇所	西津軽郡深浦町大字北金ヶ沢 地内		
面積図	縮尺	1:250	
図面番号	18	葉中	14
西北県土整備事務所 鯉ヶ沢道路河川事業所			
青 森 県			

面 積 図

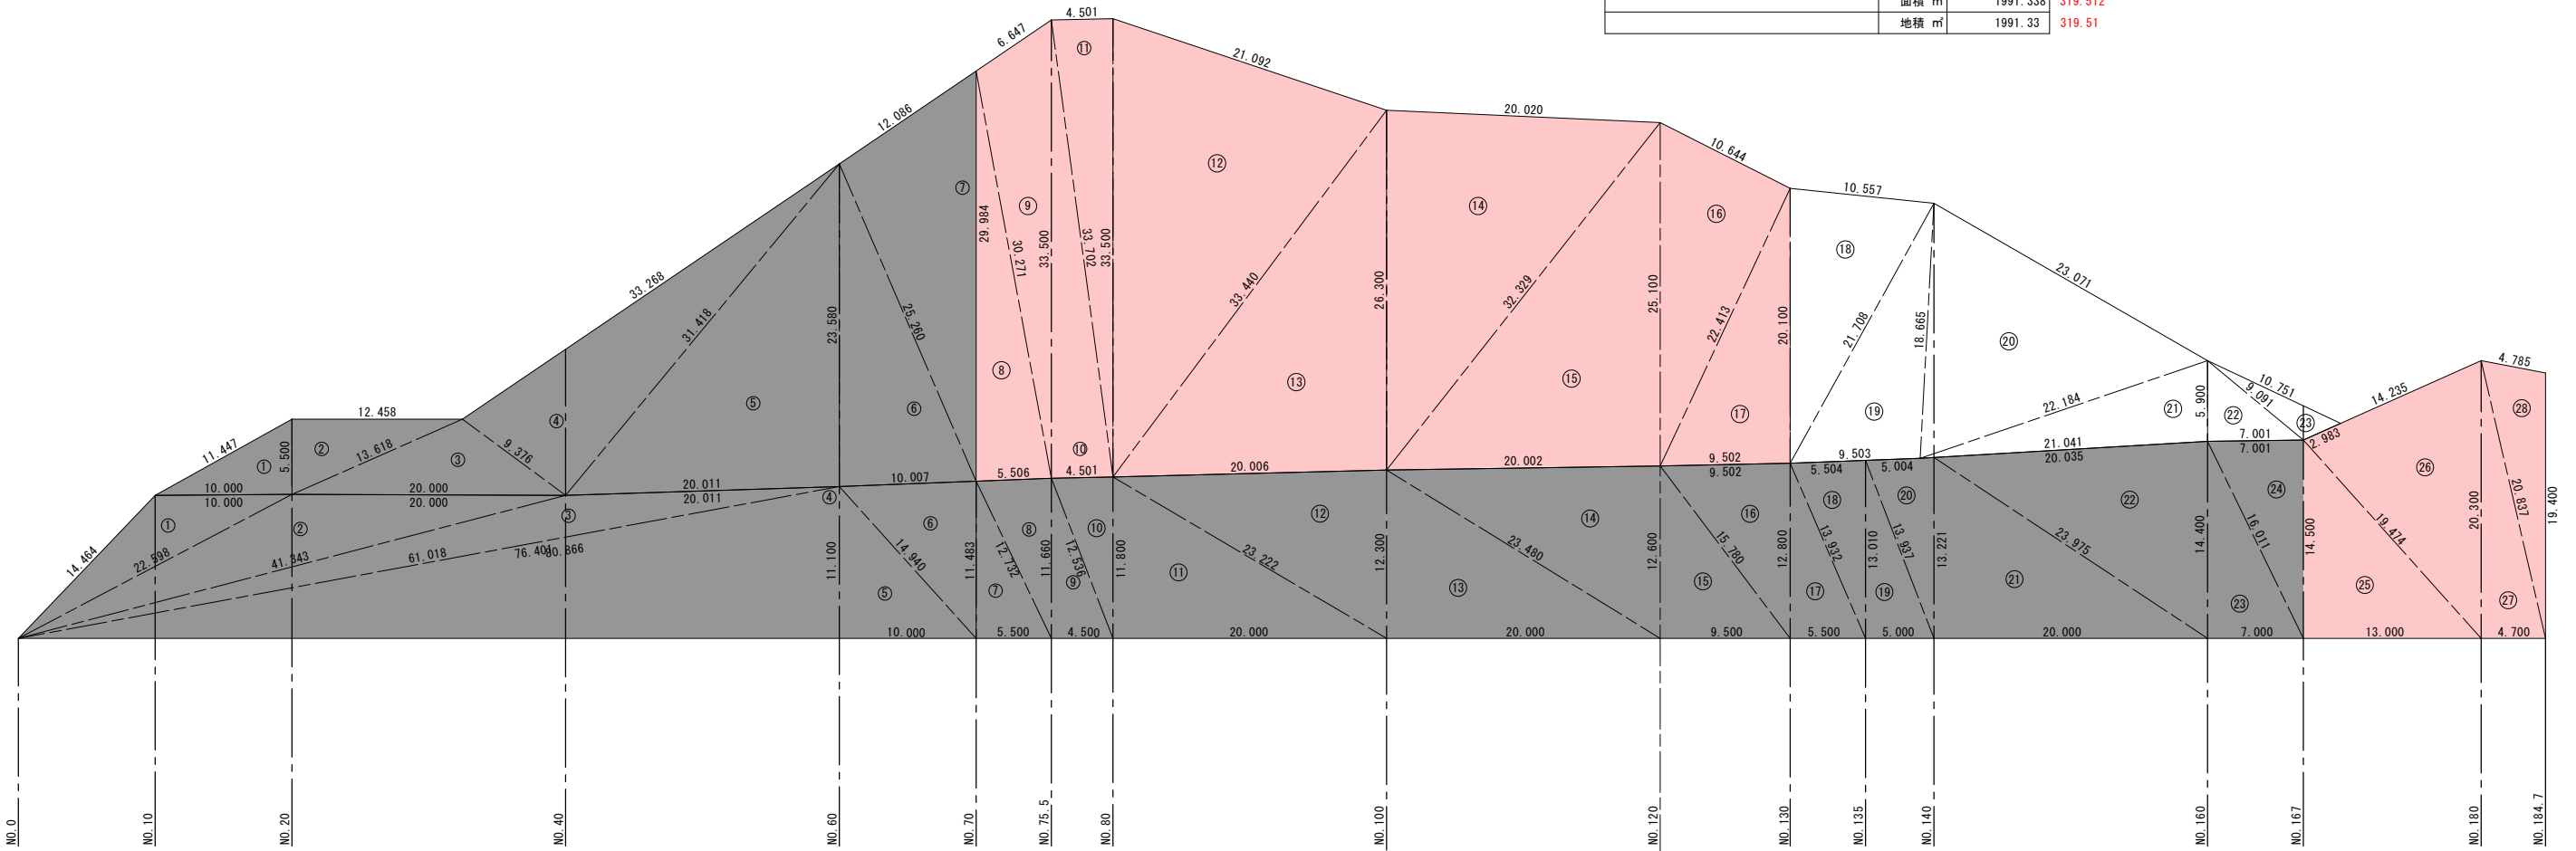

吹付法枠工





記号	a	b	c	s	面積 m ²
1	14.464	22.598	10.000	23.531	51.899
2	22.598	41.343	20.000	41.971	105.920
3	41.343	61.018	20.011	61.186	91.643
4	61.018	76.401	15.512	76.466	68.411
5	11.100	14.940	10.000	18.020	55.500
6	14.940	10.007	11.483	18.215	57.413
7	11.483	12.732	5.500	14.858	31.586
8	12.732	5.506	11.660	14.949	32.083
9	11.660	12.536	4.500	14.348	26.234
10	12.536	4.501	11.800	14.419	26.557
11	11.800	23.222	20.000	27.511	118.000
12	23.222	20.006	12.300	27.764	122.999
13	12.300	23.480	20.000	27.890	123.000
14	23.480	20.002	12.600	28.041	125.999
15	12.600	15.780	9.500	18.940	59.850
16	15.780	9.502	12.800	19.041	60.799
17	12.800	13.932	5.500	16.116	35.200
18	13.932	5.504	13.010	16.223	35.778
19	13.010	13.937	5.000	15.974	32.533
20	13.937	5.004	13.221	16.081	33.049
21	13.221	23.975	20.000	28.598	132.210
22	23.975	20.035	14.400	29.205	144.002
23	14.400	16.011	7.000	18.706	50.409
24	16.011	7.001	14.500	18.756	50.752
25	14.500	19.474	13.000	23.487	94.250
26	19.474	14.235	20.300	27.005	131.960
27	20.300	20.837	4.700	22.919	47.716
28	20.837	4.785	19.400	22.511	45.586
					面積 m ² 1991.338 319.512
					地積 m ² 1991.33 319.51

繊維補強ミル吹付


記号	a	b	c	s	面積 m ²
1	11.447	10.000	5.500	13.474	27.506
2	12.458	5.500	13.618	15.788	34.259
3	9.376	13.618	20.000	21.497	55.438
4	33.268	9.376	31.418	37.031	147.073
5	23.580	31.418	20.011	37.505	235.824
6	23.580	10.007	25.260	29.424	117.910
7	25.260	12.086	29.984	33.288	151.651
8	29.984	30.271	5.506	32.881	82.498
9	30.271	6.647	33.500	35.209	92.123
10	33.702	33.500	4.501	35.852	75.391
11	4.501	33.702	33.500	35.852	75.391
12	21.092	33.500	33.440	44.016	334.994
13	26.300	33.440	20.006	39.873	262.997
14	20.020	26.300	32.329	39.325	263.017
15	25.100	32.329	20.002	38.716	251.016
16	10.644	25.100	22.413	29.079	119.242
17	20.100	22.413	9.502	26.008	95.487
18	10.557	20.100	21.708	26.183	105.533
19	18.665	21.708	9.503	24.938	88.313
20	23.071	18.665	22.184	31.960	192.156
21	5.900	22.184	21.041	24.563	61.976
22	9.091	5.900	7.001	10.996	20.651
23	10.751	9.091	2.983	11.413	12.161
					面積 m ² 2990.829 1652.156
					地積 m ² 2990.82 1652.16

令和 8 年度 道路災害防除 工事			
工事番号	緑補土対 第 7-1 号		
路線名	国道101号		
施行箇所	西津軽郡深浦町大字北金ヶ沢 地内		
フリーフレーム工法標準施工図	縮尺	1:30	
図面番号	18	葉中	15
西北県土整備事務所 鯉ヶ沢道路河川事業所			
青 森 県			

フリーフレーム工法標準施工図 S=1/30
F300 (FMタイプ) 2000×2000

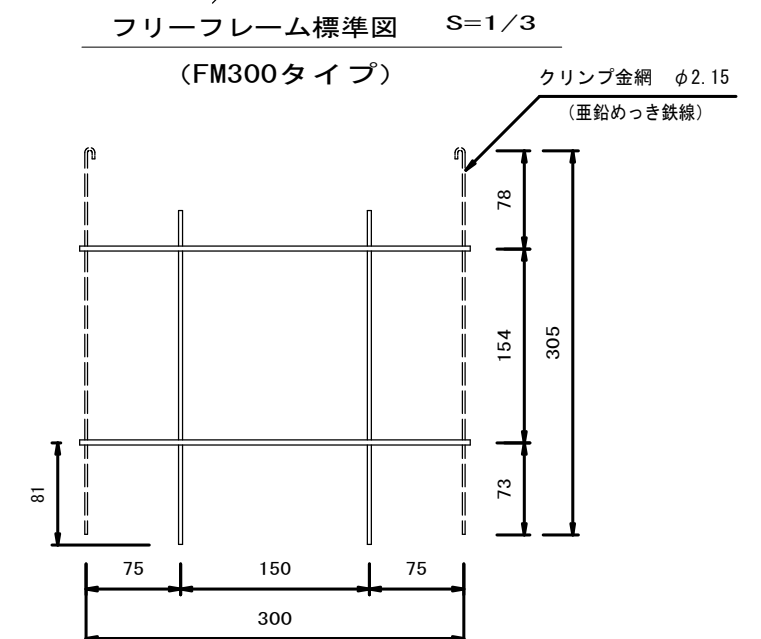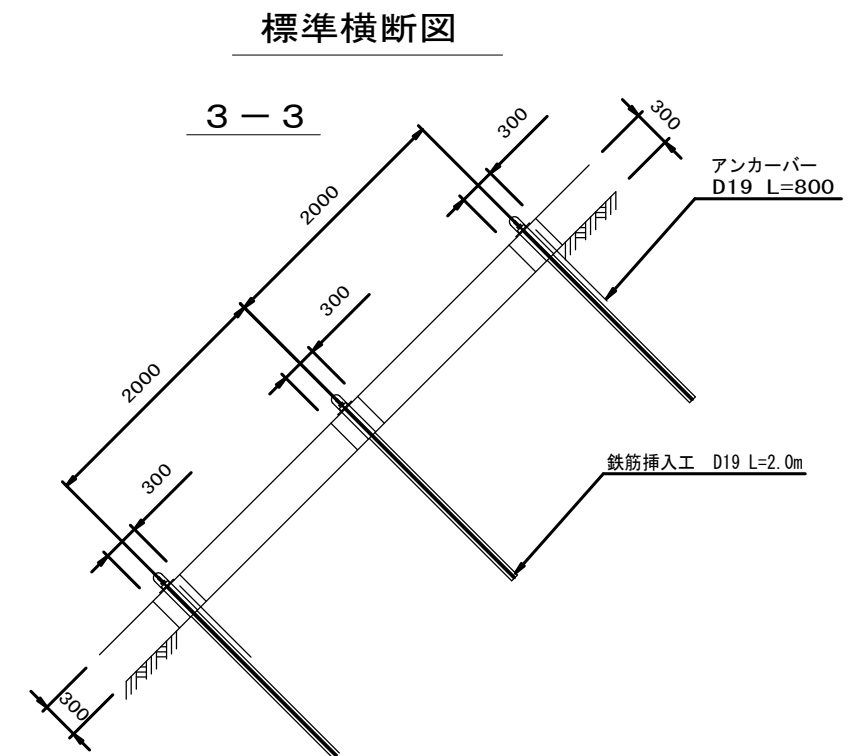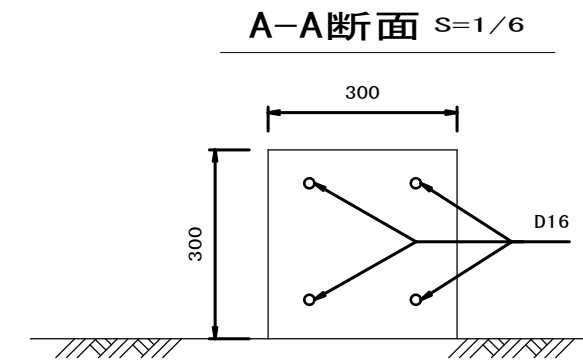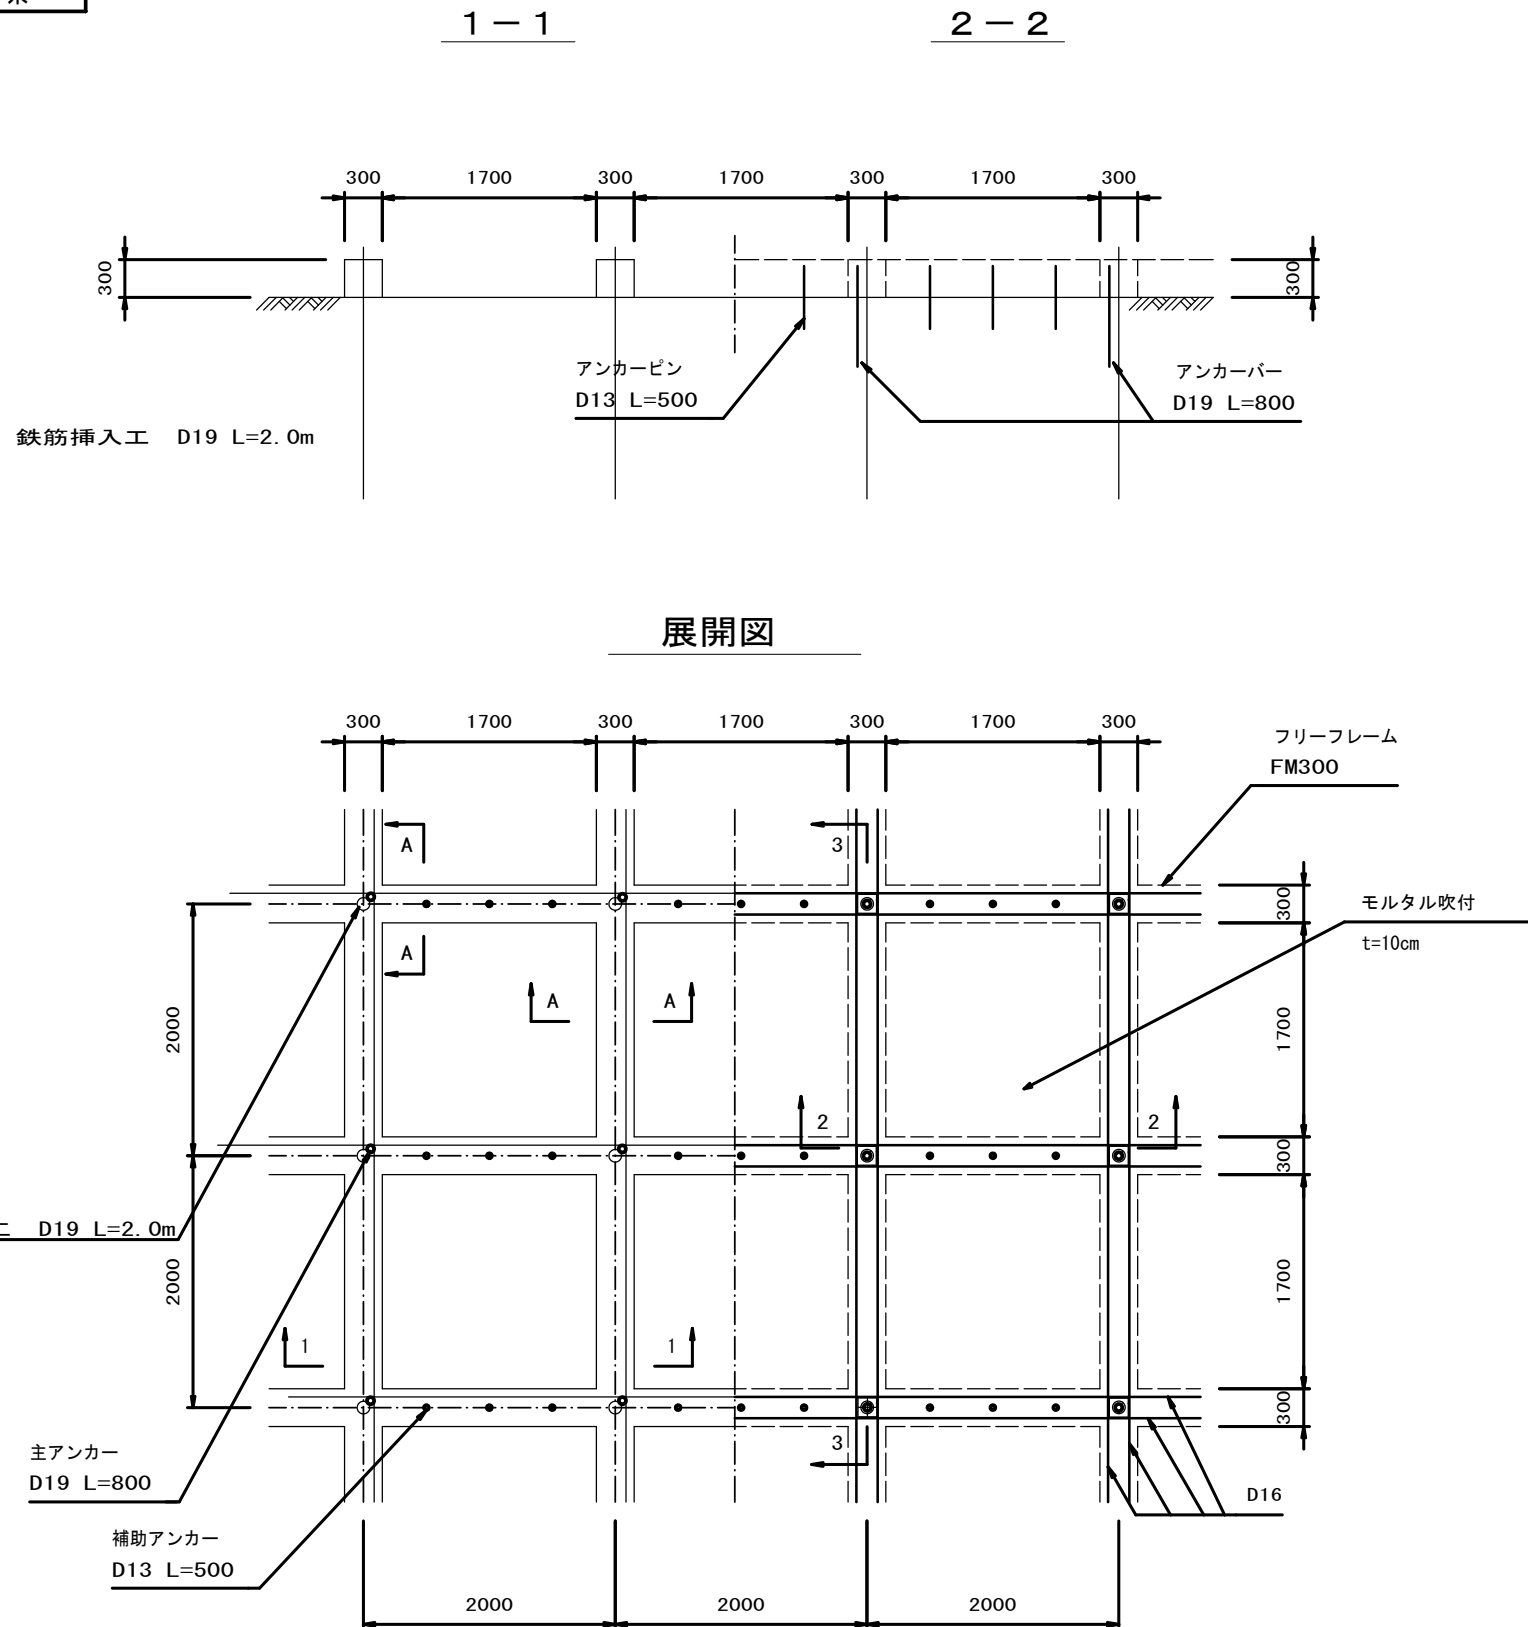


令和 8 年度 道路災害防除 工事		
工事番号	線補土対 第 7-1 号	
路線 河川 名	国道101号	
施 行 箇 所	西津軽郡深浦町大字北金ヶ沢 地内	
アンカーバー参考図	縮尺	1：100
図面番号	18 葉中	16
西北県土整備事務所 鯉ヶ沢道路河川事業所		
青 森 県		

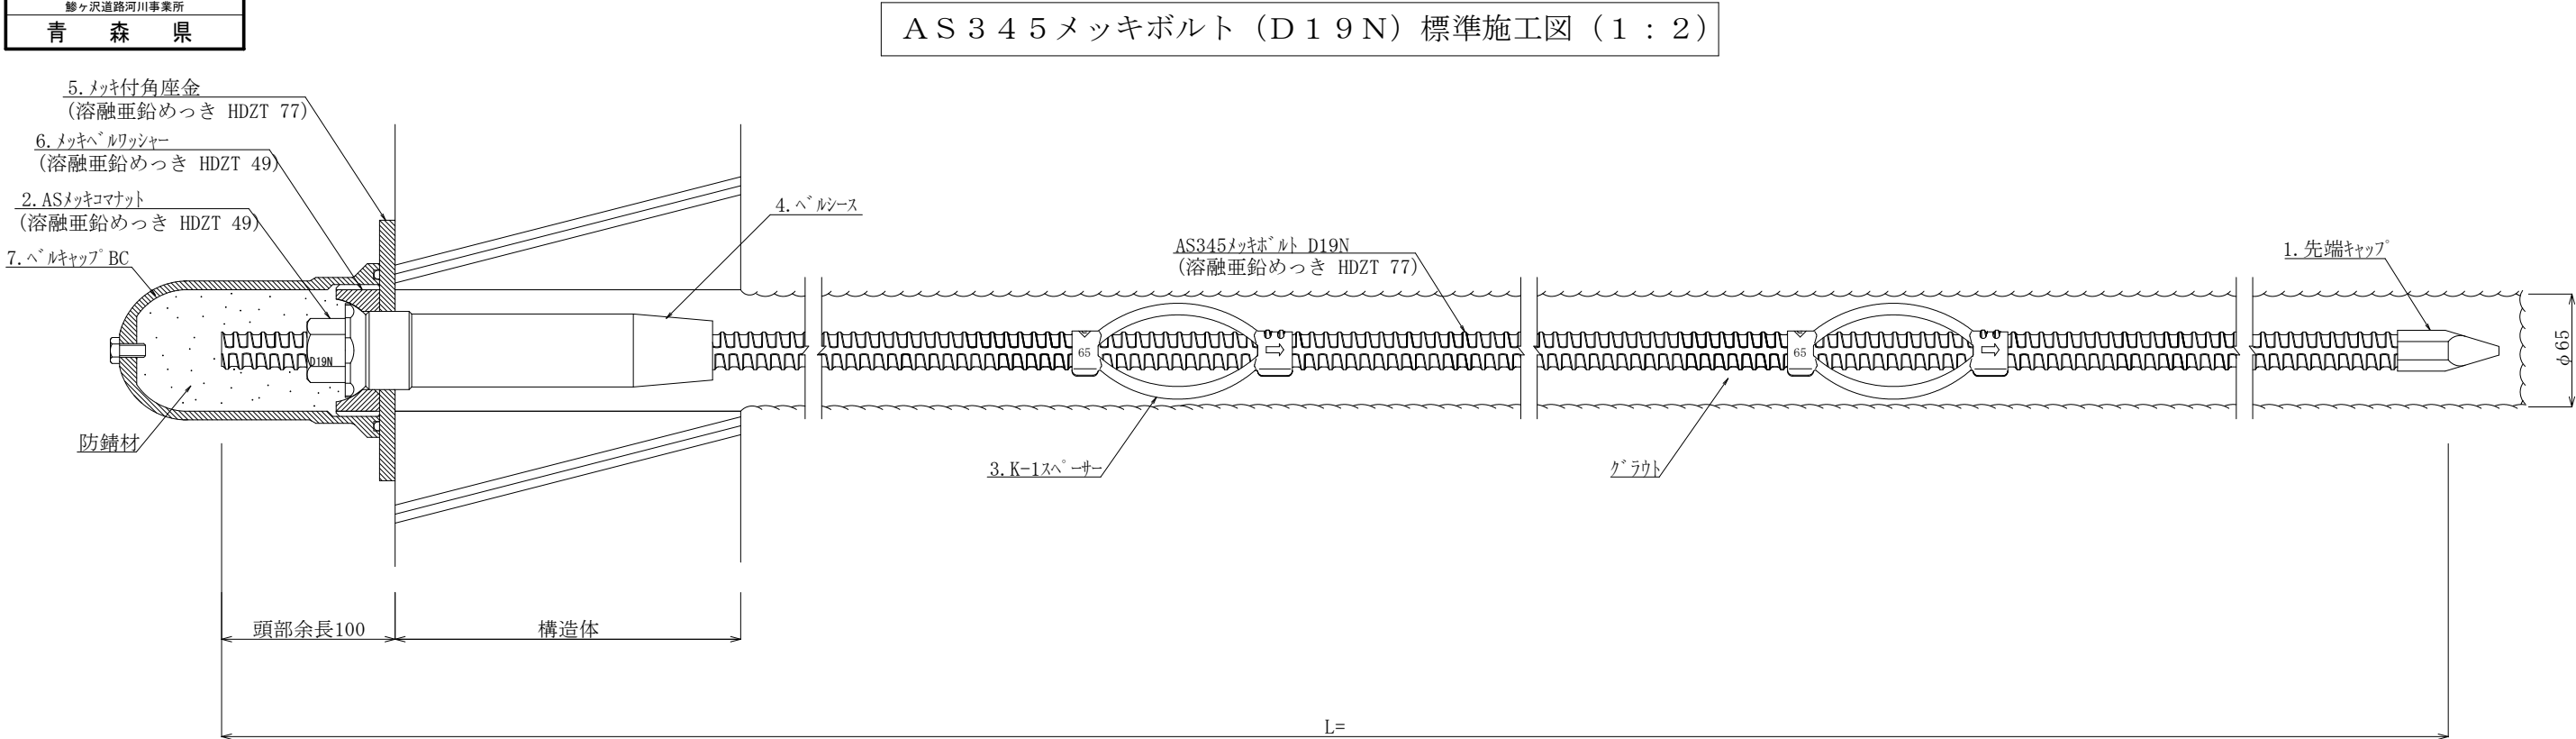


AS345メッキボルト (D19N) 標準施工図 (1：2)

AS345メッキボルト (D19N) 部品 (1：2)


1. 先端キャップ

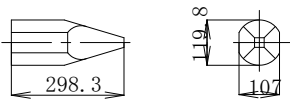


2. ASメッキコマナット D19N
(溶融亜鉛めっき HDZT 49)

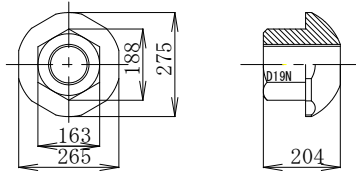


3. K-1スパーサーD19-65 (電気メッキ)

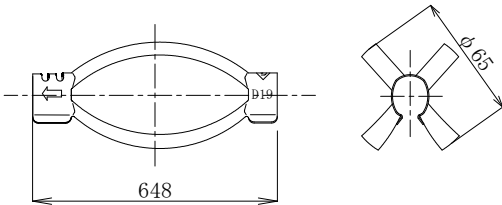


4. ベルシース

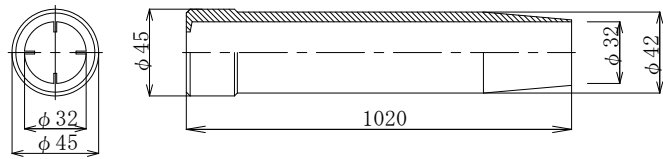


5. メッキ付角座金
(溶融亜鉛めっき HDZT 77)

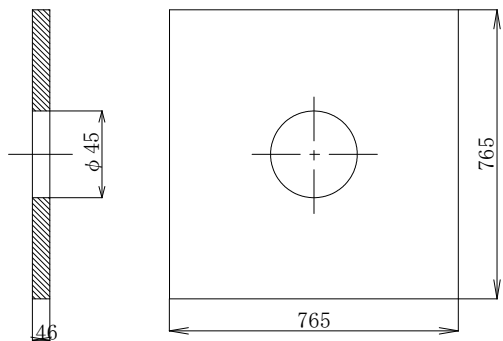


6. メッキベルワッシャー
(溶融亜鉛めっき HDZT 49)

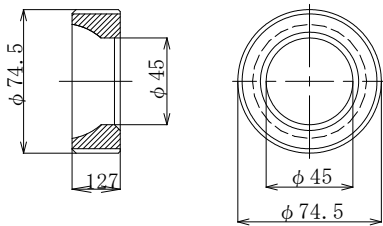

7. ベルキャップBC

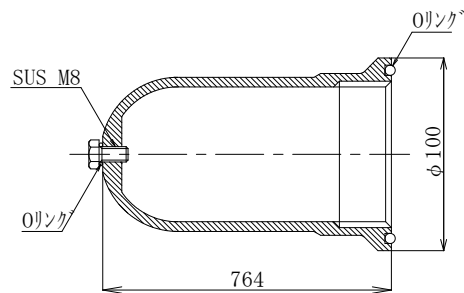

※ベルコート360 g 入り

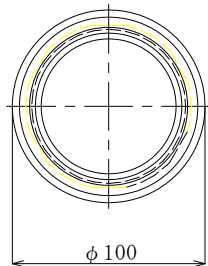

数量表

(1箇所当り)

種 別	仕 様	単位	数量	備 考
AS345メッキボルト	D19N	m		溶融亜鉛めっき HDZT 77
先端キャップ	D19	個	1	
ASメッキコマナット	D19N	個	1	溶融亜鉛めっき HDZT 49
K-1スパーサー	D19-65	個		電気めっき 最大ピッチ2.5mで最低2箇所
ベルシース	φ45×200	個	1	
メッキ付角座金	150×150×9 (φ45)	枚	1	溶融亜鉛めっき HDZT 77
メッキベルワッシャー	φ74.5×25	個	1	溶融亜鉛めっき HDZT 49
ベルキャップBC	φ100×150	個	1	ベルコート360 g 入り

NO. 100 (7/14)

NO. 100
GH=52.689
FH=

