


令和8年度	舗装維持修繕工事
工事番号	第4201号
路線名	弘前平賀線
市川	
施行所	平川市大光寺 地内
位置図、平面図	縮尺
標準横断面図	
図面番号	1 裏中 1
中南県土整備事務所	
青森県	

平面図

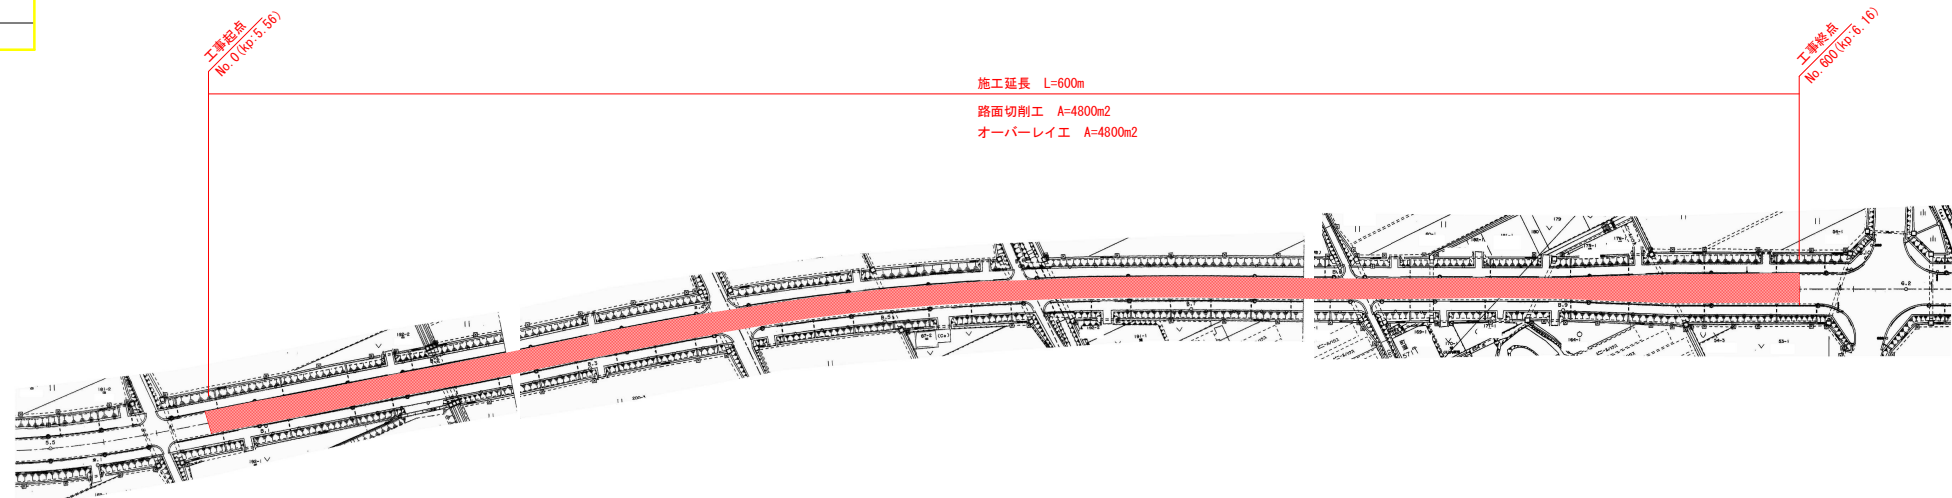

位置図



標準断面図

