


令和8年度	舗装維持修繕工事
工事番号	第4200号
路線名	浪岡藤崎線
施行箇所	藤崎町大字 藤崎 地内
位置図、平面図標準断面図	縮尺
図面番号	1 表中 1
中南県土整備事務所	
青森県	

1工区


平面図

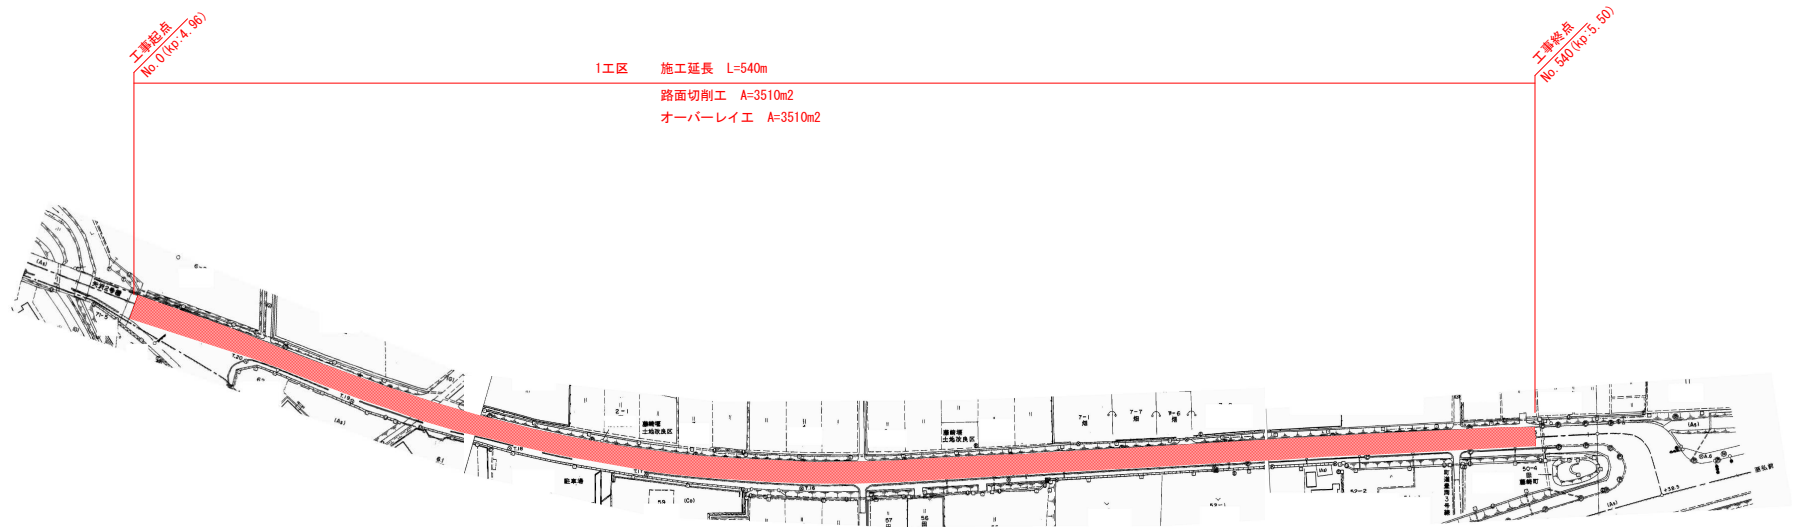

位置図




標準断面図

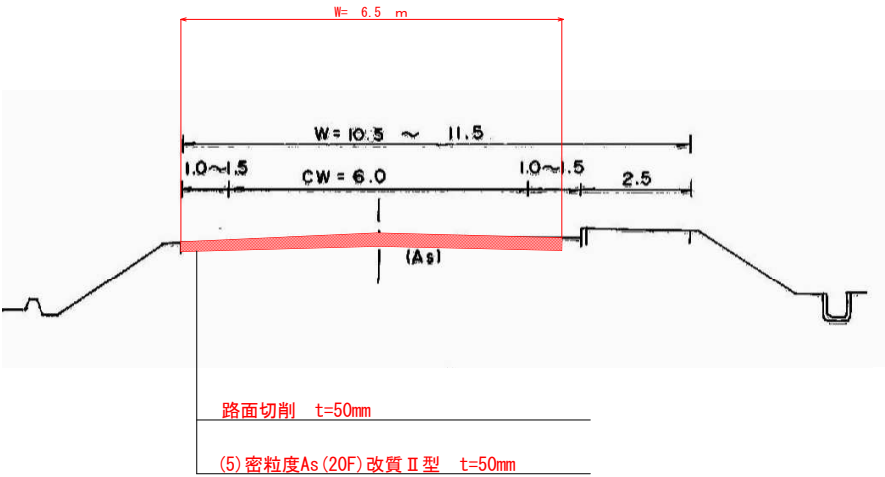

令和8年度	舗装維持修繕工事
工事番号	第4200号
路線名	前坂藤崎線
所 在 地	藤崎町 大字 藤崎 地内
位置図、平面図 標準横断面図	縮尺
図面番号	1 裏中 1
中 南 県 土 整 備 事 務 所	
青 森 県	

2工区

平面図

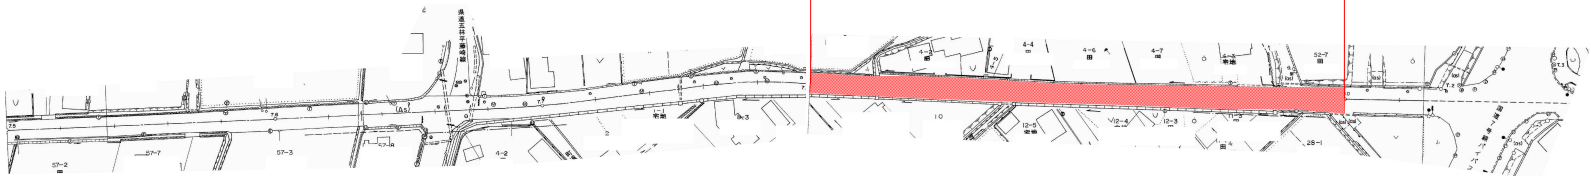

位置図



標準断面図

