



令和8年度	舗装維持補修工事
工事番号	第4202号
路線名	蔵館大鰐線
市川	蔵館大鰐線
施行所	南津軽郡大鰐町大字蔵川原 地内
位置図、平面図	縮尺
標準横断面	
図面番号	1 裏中 1
中 南 津 軽 郡 大 鰐 町 地 内	
青 森 県	

平面図

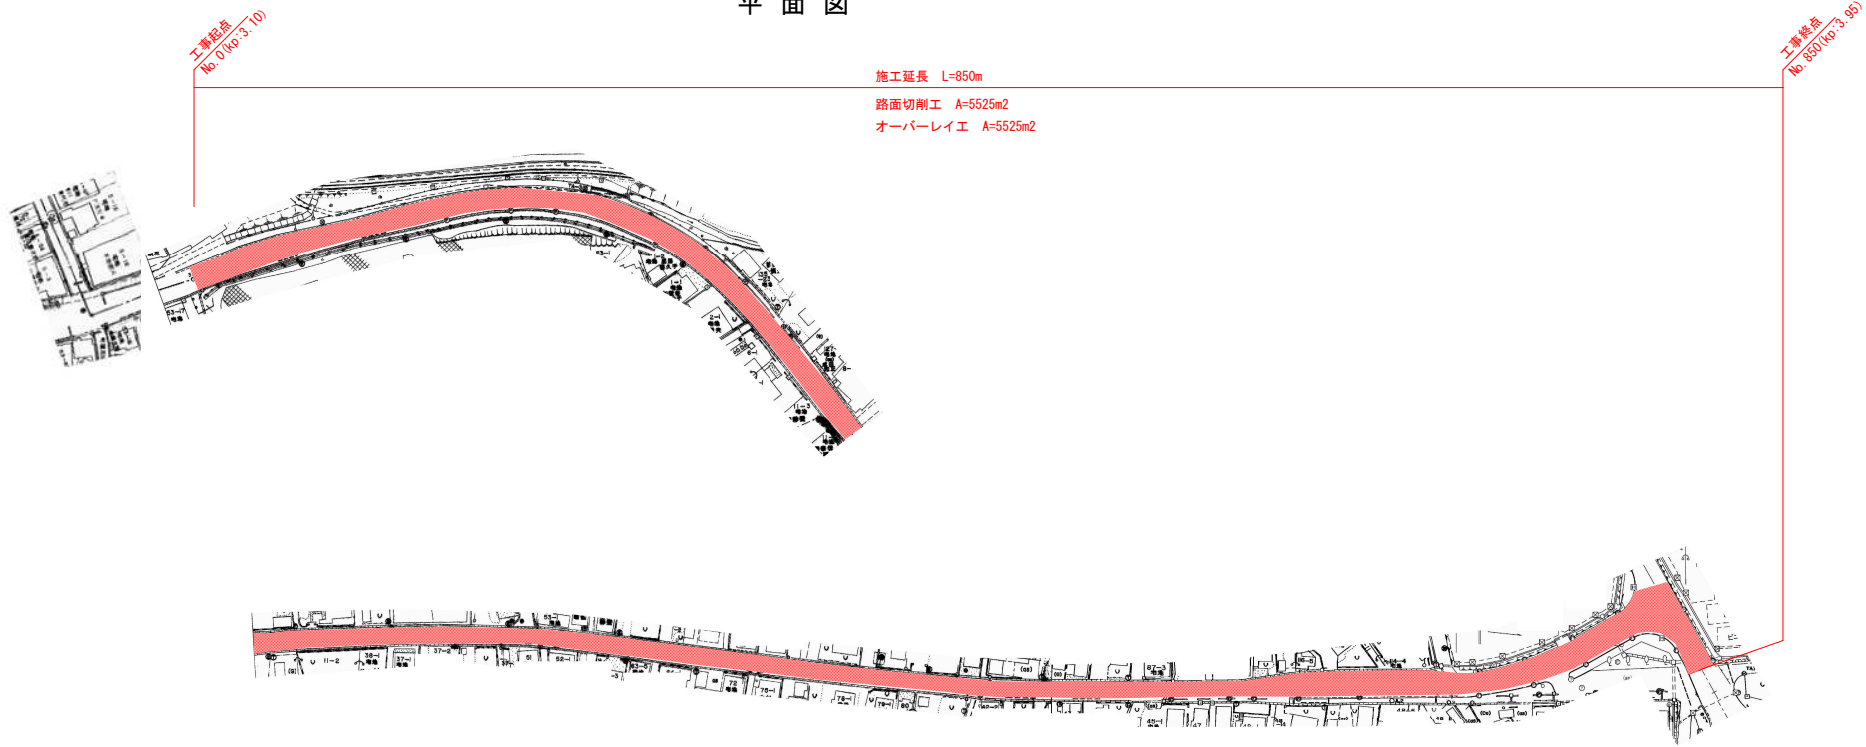

位置図

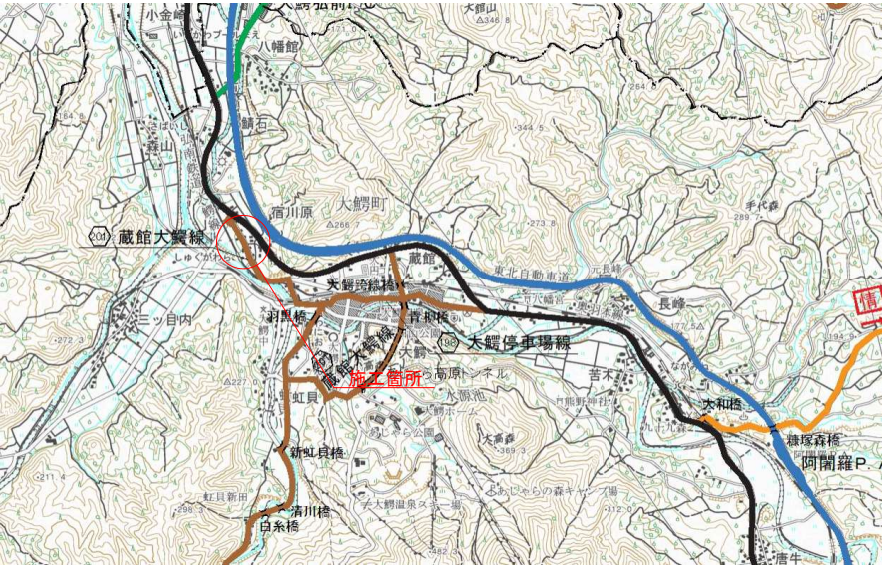

標準断面図

