



| | |
|----------------|------------|
| 令和8年度 交通安全対策工事 | |
| 業務番号 | 線第7200号 |
| 路線名 | 国道279号 |
| 業務箇所 | むつ市大字関根 地内 |
| 位置図 | - |
| 図面番号 | 7 葉中 1 |
| 下北県土整備事務所 | |
| 青 森 県 | |

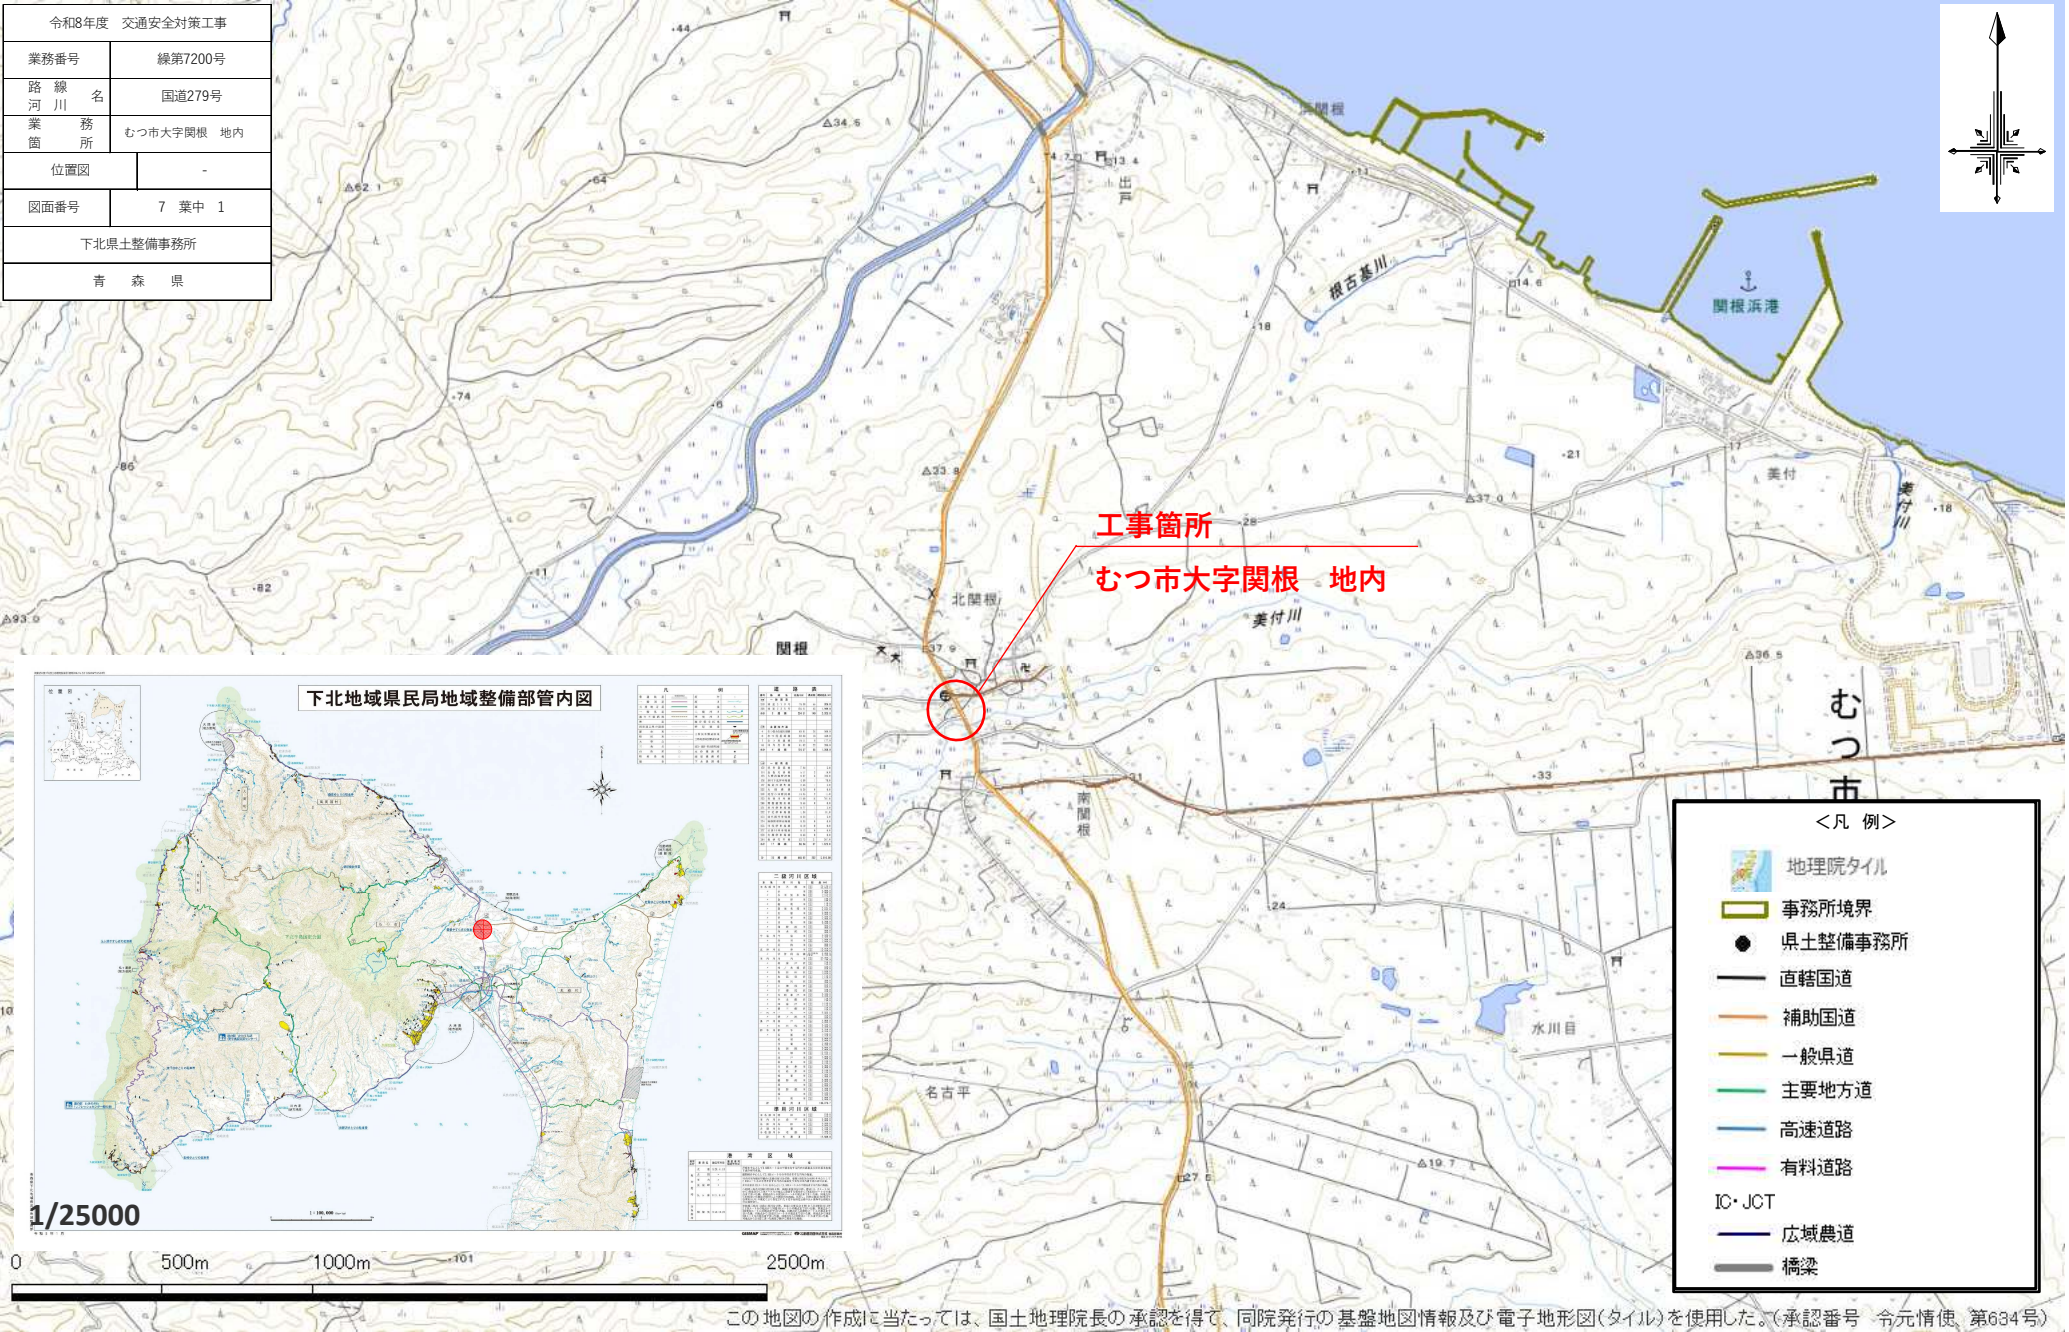

この地図の作成に当たっては、国土地理院長の承認を得て、同院発行の基盤地図情報及び電子地形図(タイル)を使用した。(承認番号 令元情使 第634号)


| | |
|------------------|-----------|
| 令和 8 年度 交通安全対策工事 | |
| 工事番号 | 継第7200号 |
| 路線名 | 国道279号 |
| 施行所 | むつ市大字関根地内 |
| 平面図 (1/2) | 縮尺 1:500 |
| 図面番号 | 7 葉 中 2 |
| 下北県土整備事務所 | |
| 青 森 県 | |

平面図

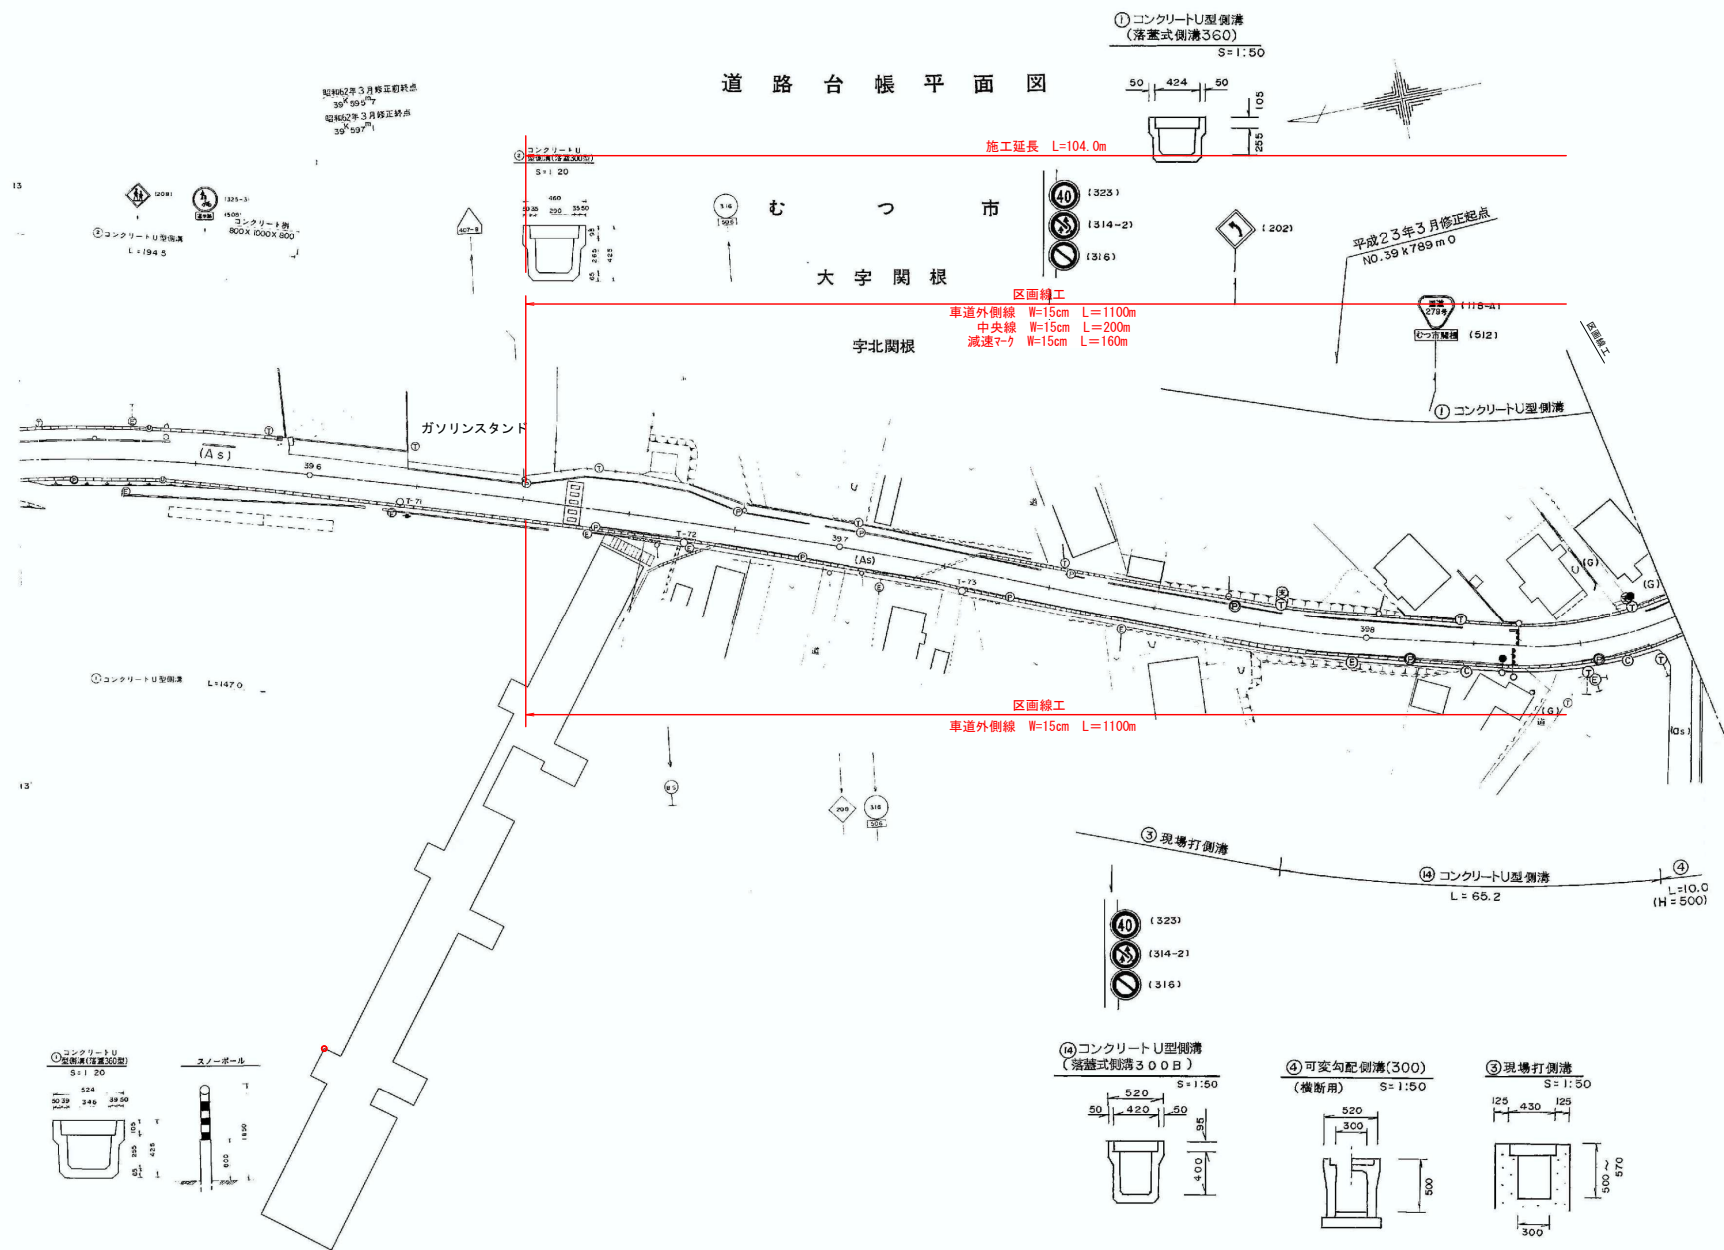


| | |
|------------------|-----------|
| 令和 8 年度 交通安全対策工事 | |
| 工事番号 | 継第7200号 |
| 路線名 | 国道279号 |
| 施行所 | むつ市大字関根地内 |
| 平面図(2/2) | 縮尺 各図示 |
| 図面番号 | 7 葉 中 3 |
| 下北県土整備事務所 | |
| 青 森 県 | |

平面図

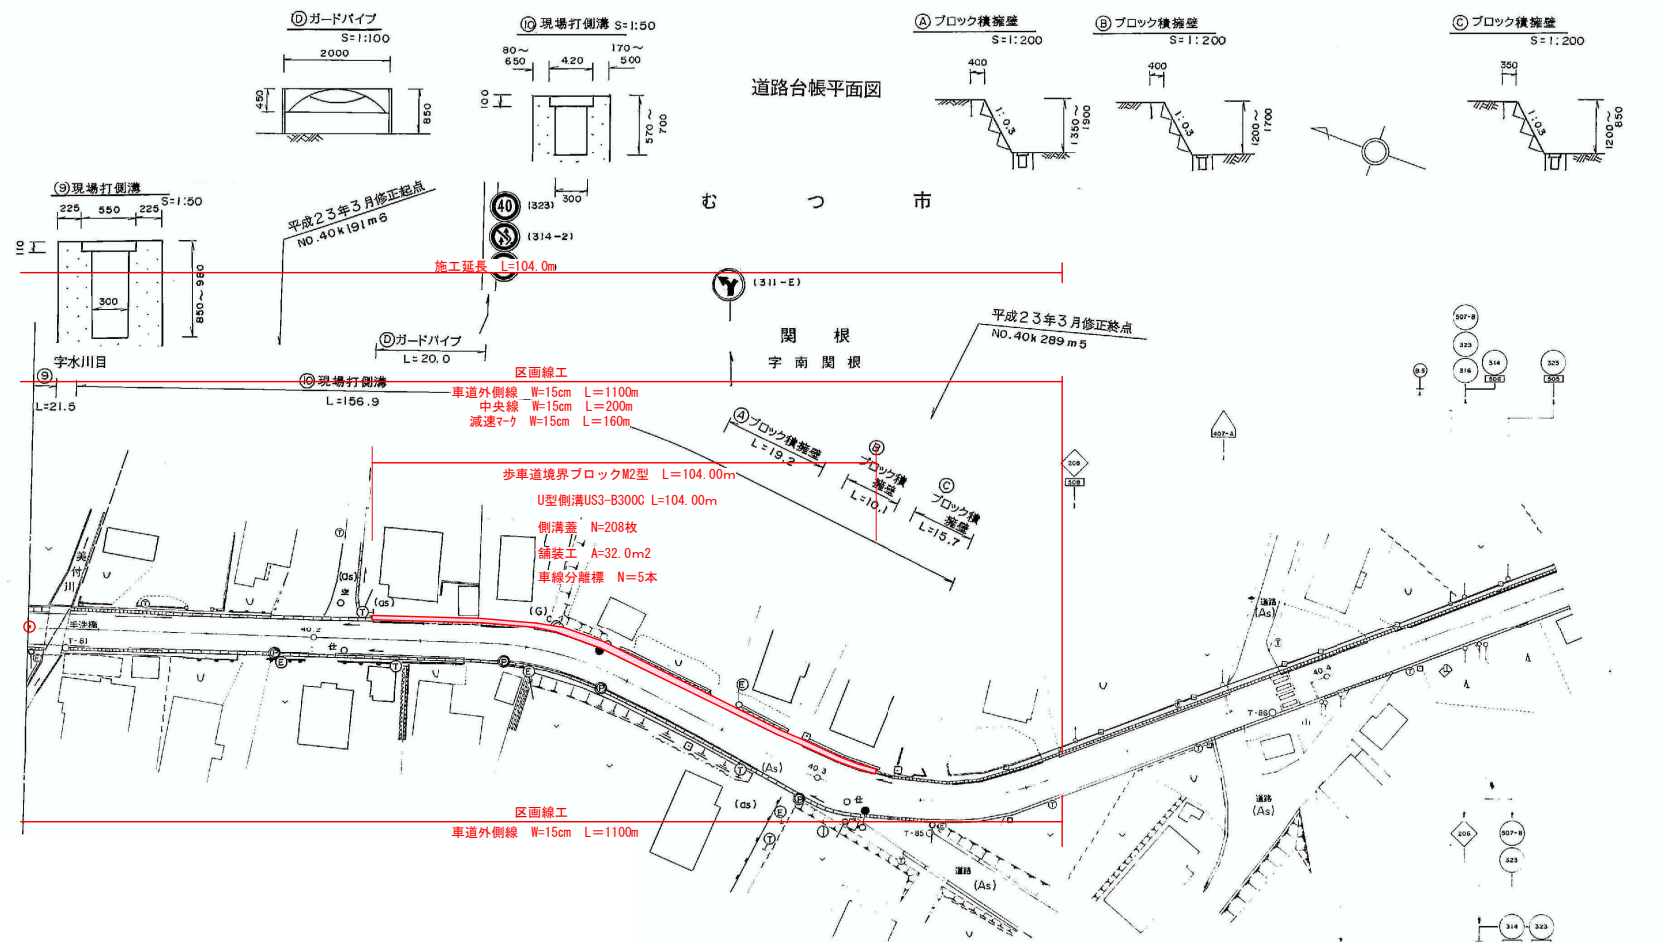


拡大図

縮尺 縦1/100 横1/200

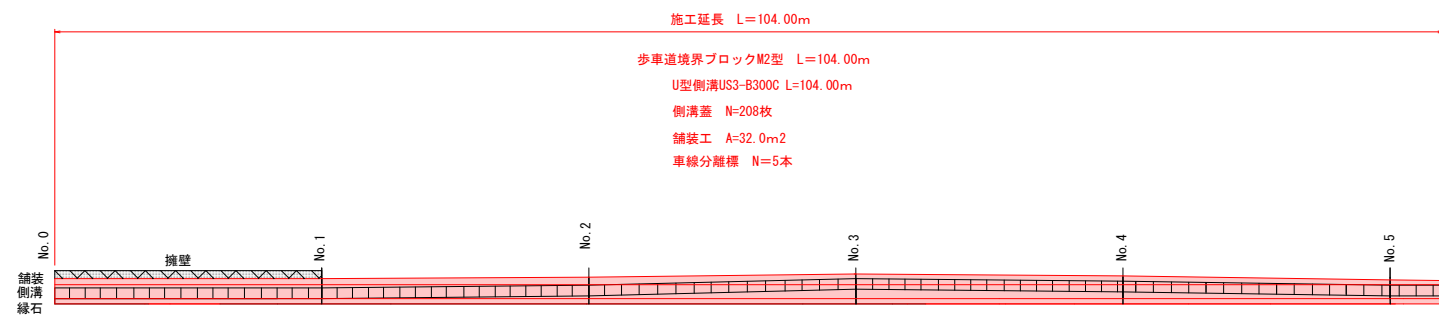


| | |
|------------------|------------|
| 令和 8 年度 交通安全対策工事 | |
| 工事番号 | 継第7200号 |
| 路線名 | 国道279号 |
| 施行箇所 | むつ市大字関根 地内 |
| 縦断面 | 縮尺 各図示 |
| 図面番号 | 7 葉 中 4 |
| 下北県土整備事務所 | |
| 青 森 県 | |

縦断面図

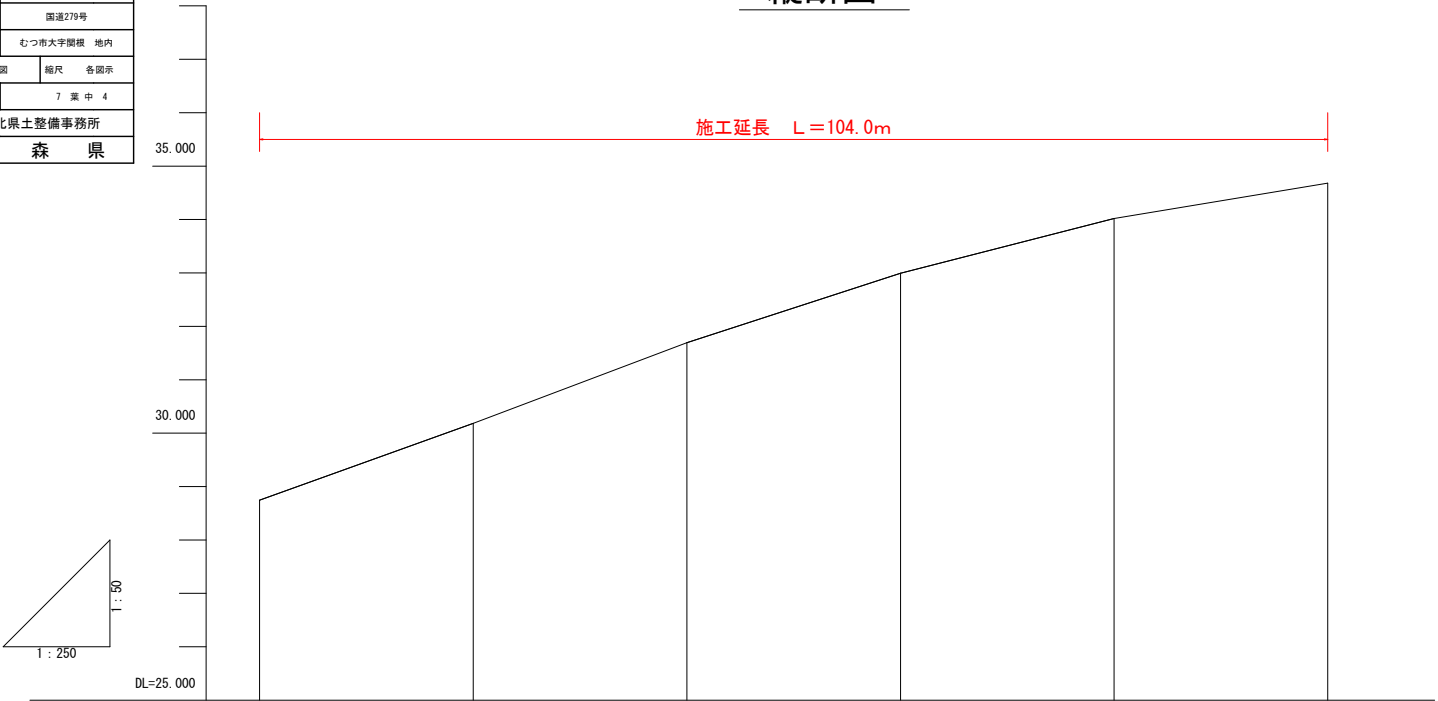

標準横断面図 1 : 50

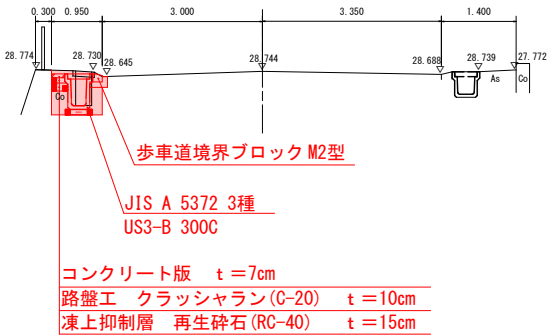

| 勾配 | | | | | | |
|------|--------|--------|--------|--------|--------|---------|
| 計画高 | 28.744 | 30.183 | 31.694 | 32.993 | 34.020 | 34.681 |
| 地盤高 | 28.744 | 30.183 | 31.694 | 32.993 | 34.020 | 34.681 |
| 追加距離 | 0.000 | 20.000 | 40.000 | 60.000 | 80.000 | 100.000 |
| 単距離 | 0.000 | 20.000 | 20.000 | 20.000 | 20.000 | 20.000 |
| 測点番号 | No. 0 | No. 1 | No. 2 | No. 3 | No. 4 | No. 5 |

| | |
|------------------|------------|
| 令和 8 年度 交通安全対策工事 | |
| 工事番号 | 継第7200号 |
| 路線 河川 | 国道279号 |
| 施行 箇所 | むつ市大字関根 地内 |
| 横断面 | 縮尺 各図示 |
| 図面番号 | 7 葉 中 5 |
| 下北県土整備事務所 | |
| 青 森 県 | |

横断図


縮尺1/50 (A1)
縮尺1/100 (A3)

No. 2




| | | |
|-------|----|------|
| Co取壊し | m2 | 0.53 |
| 埋戻 | m2 | 0.24 |
| Co版 | m | 0.30 |
| 路盤工 | m | 0.30 |
| 凍上抑制層 | m | 0.33 |

No. 5

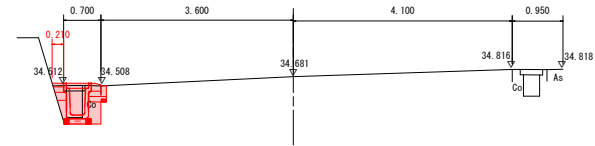


| | | |
|-------|----|------|
| Co取壊し | m2 | 0.38 |
| 埋戻 | m2 | 0.13 |
| Co版 | m | 0.21 |
| 路盤工 | m | 0.19 |
| 凍上抑制層 | m | 0.19 |

No. 1

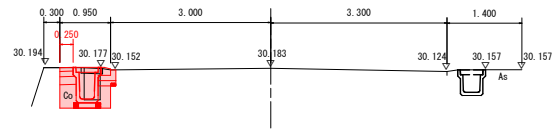


| | | |
|-------|----|------|
| Co取壊し | m2 | 0.52 |
| 埋戻 | m2 | 0.22 |
| Co版 | m | 0.25 |
| 路盤工 | m | 0.25 |
| 凍上抑制層 | m | 0.28 |

No. 4

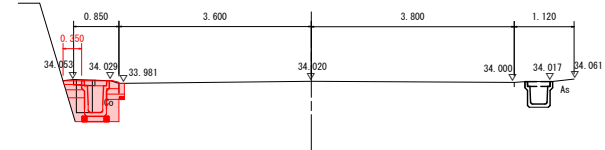


| | | |
|-------|----|------|
| Co取壊し | m2 | 0.53 |
| 埋戻 | m2 | 0.19 |
| Co版 | m | 0.35 |
| 路盤工 | m | 0.33 |
| 凍上抑制層 | m | 0.33 |

No. 0

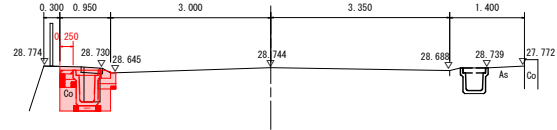

| | | |
|-------|----|------|
| Co取壊し | m2 | 0.57 |
| 埋戻 | m2 | 0.22 |
| Co版 | m | 0.25 |
| 路盤工 | m | 0.25 |
| 凍上抑制層 | m | 0.28 |

No. 3

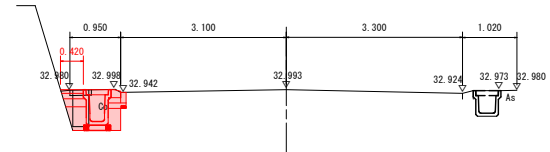


| | | |
|-------|----|------|
| Co取壊し | m2 | 0.55 |
| 埋戻 | m2 | 0.23 |
| Co版 | m | 0.42 |
| 路盤工 | m | 0.41 |
| 凍上抑制層 | m | 0.41 |

| | |
|------------------|-----------|
| 令和 8 年度 交通安全対策工事 | |
| 工事番号 | 継第7200号 |
| 路線名 | 国道279号 |
| 河川 | |
| 施行所 | むつ市大字関根地内 |
| 排水構造物工 | 縁石工 各図示 |
| 図面番号 | 7 葉 中 6 |
| 下北県土整備事務所 | |
| 青 森 県 | |


排水構造物工

S=1:5

US3-B 300C

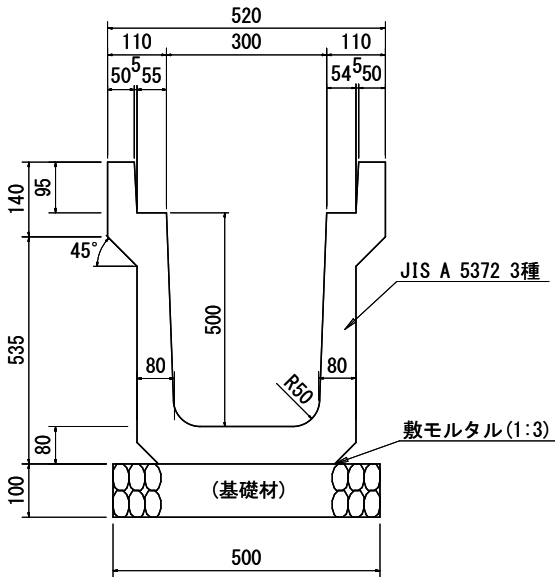


FC3-B 300

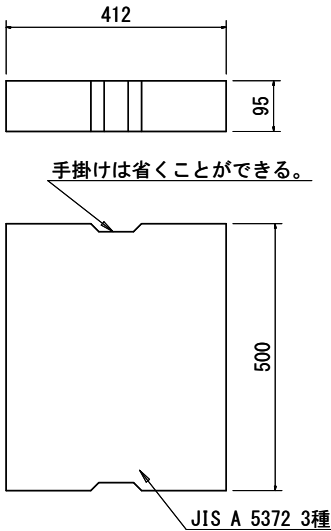

縁石工

S=1:5

M2 型 (車両乗入部)

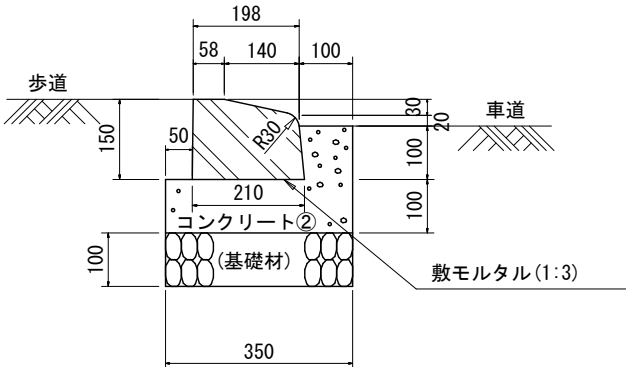


| | |
|------------------|-----------|
| 令和 8 年度 交通安全対策工事 | |
| 工事番号 | 継第7200号 |
| 路線名 | 国道279号 |
| 施行所 | むつ市大字殿根地内 |
| 車線誘導標 | 縮尺 各図示 |
| 図面番号 | 7 葉 中 7 |
| 下北県土整備事務所 | |
| 青 森 県 | |


車線誘導標 (参考図)

S=1:5


設置図 S=1/5

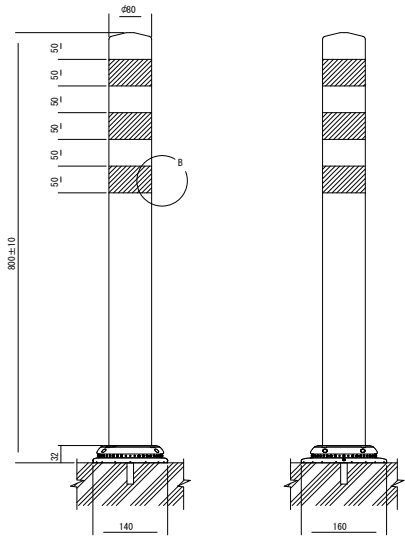


B部断面図

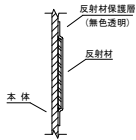

平面図 S=1/4

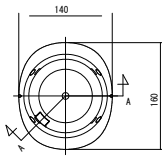


A-A半断面図 S=1/2

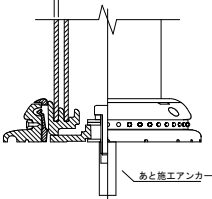


※ アンカーは内部コーン打込み式めねジアンカーを使用(ドリル径φ13、深さ40mm)

設置図 S=1/5

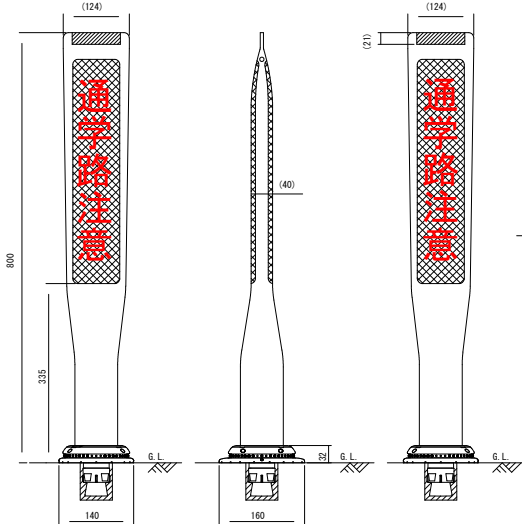

平面図 S=1/5

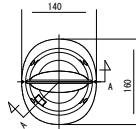

A-A半断面図 S=1/2

