


令和 8 年度		舗装補修		工事	
工事 番号		線 第 9309 号			
路 線 名		八戸三沢線			
施 工 所		八戸市大字尻内町 地内			
平面図		縮尺		任意	
図面 番号		3 葉中 1			
三八県土整備事務所					
青 森 県					

位置図

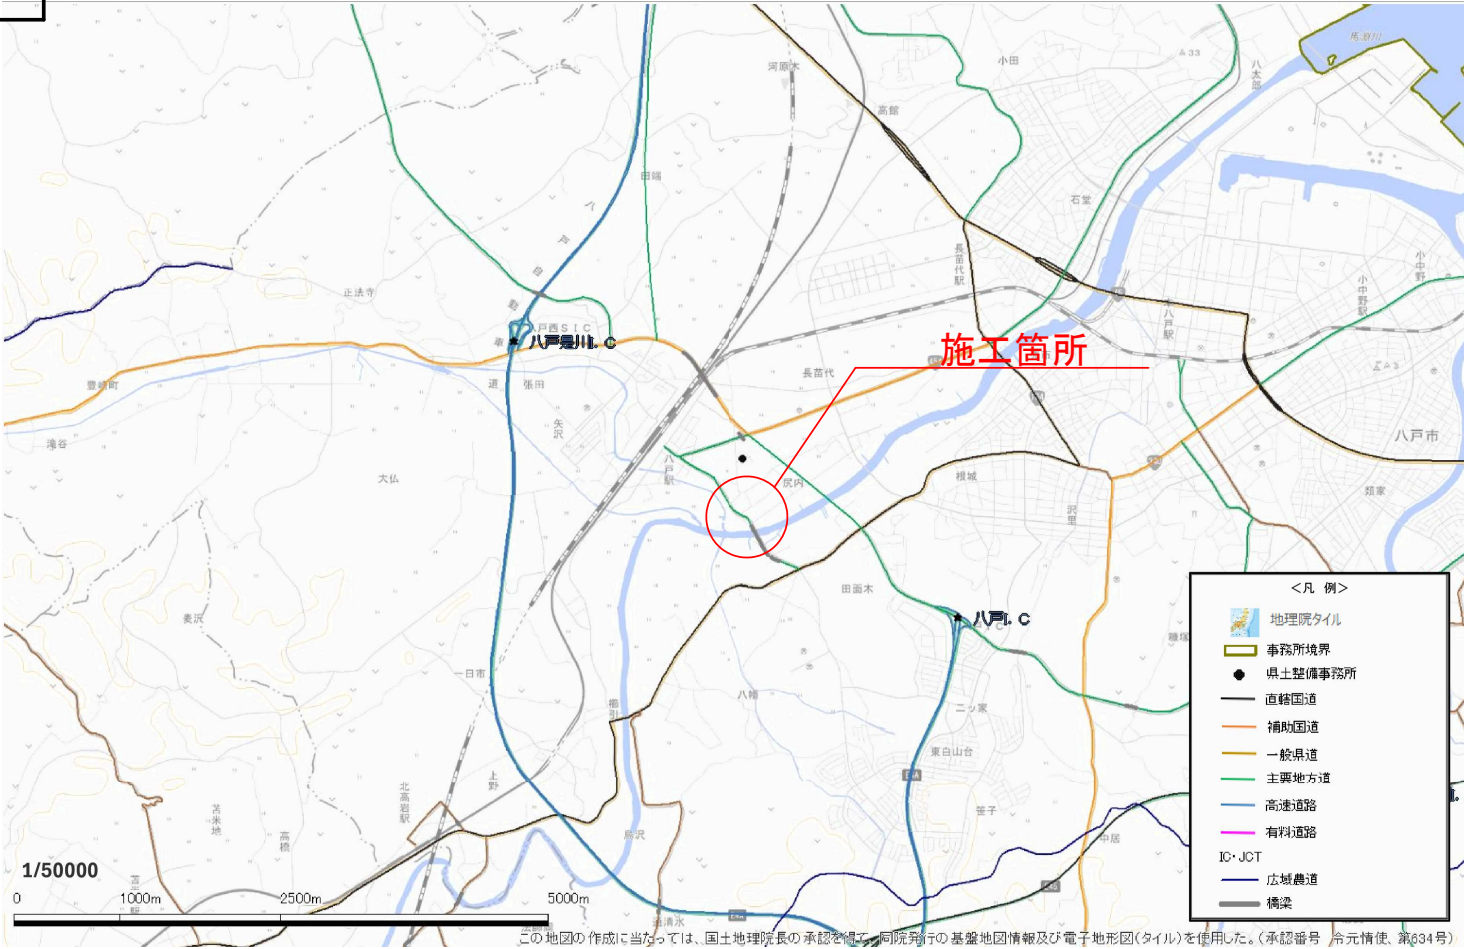

令和 8 年度		舗装補修	工事
工事 番 号		線 第 9309 号	
路 線 名 河 川		八戸三沢線	
施 工 所 箇 所		八戸市大字尻内町 地内	
平面図		縮尺	任意
図面 番号		3 葉 中 3	
三八県土整備事務所			
青 森 県			

標準横断図

