

令和8年度		砂防メンテナンス 地質調査	業務委託
工事番号		繰砂メンテ委 第 1-5-3 号	
河川名		中沢川1号	
施工箇所		西津軽郡深浦町 大字深浦 地内	
位置図		縮尺 図示	
図面番号		3 葉中 1	
青森県 西北県土整備事務所 鯉ヶ沢道路河川事業所			
青 森 県			




委託箇所

機械ボーリング N=1式
解析等調査 N=1式



令和8年度 砂防メンテナンス 地質調査業務委託	
工事番号	緑砂メンテナンス第1-5-3号
路線 河川	中沢川1号
施設 工所	西津軽郡深浦町大字深浦地内
平面図	縮尺 S=1:200
図面番号	2 案中 3
青森県西北県土整備事務所 緑ヶ沢道路河川事業所	
青 森 県	

堰堤工平面図 S=1:200

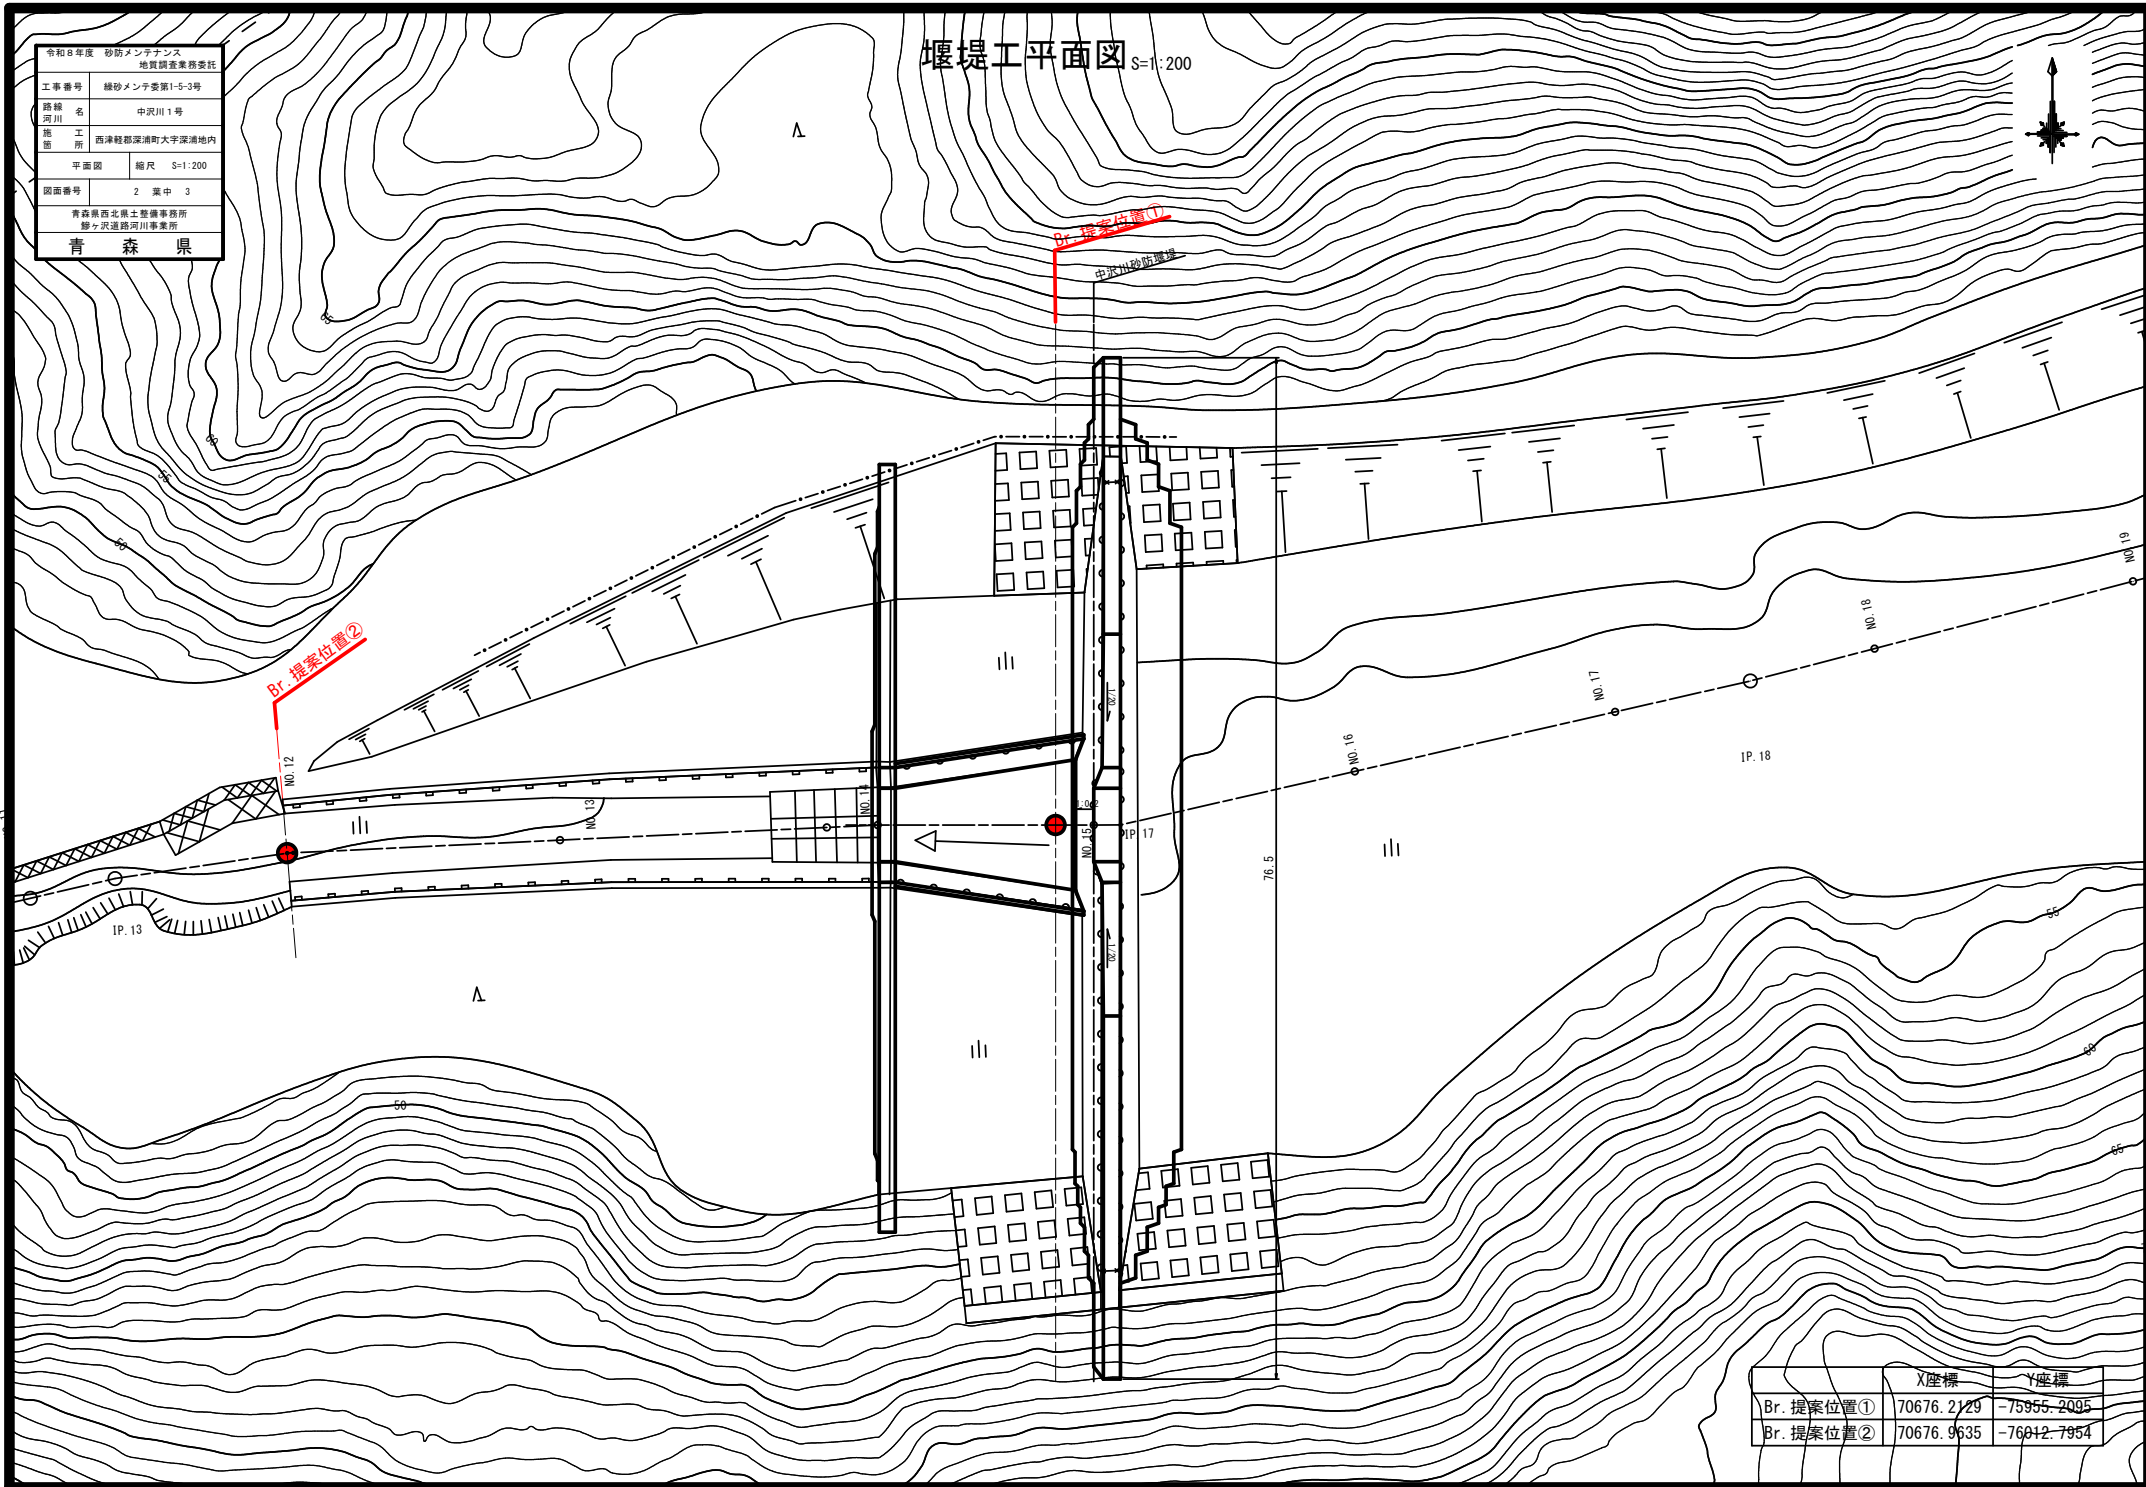

	X座標	Y座標
Br. 提案位置①	70676.2129	-75955.2095
Br. 提案位置②	70676.9635	-76012.7954

令和8年度 砂防メンテナンス 地質調査業務委託	
工事番号	緑砂メンテナンス1-5-3号
路線名	中沢川1号
施設	西津軽郡深浦町大字深浦地内
縦断図	縮尺 S=1:200
図面番号	3 葉中 3
青森県西北県土整備事務所 砂ヶ沢道路河川事業所	
青森県	

全体計画縦断図

SV=1:100
SH=1:1000

