



令和 8 年度 砂防整備 工事	
工事番号	緑 第 5760 号
路線名 河 川	目愈石沢 (上目愈石沢)
施工箇所	青森市浪岡大字細野地内
位置図	縮尺 1:50,000
図面番号	- 漢中 -
東青森土整備事務所	
青 森 県	

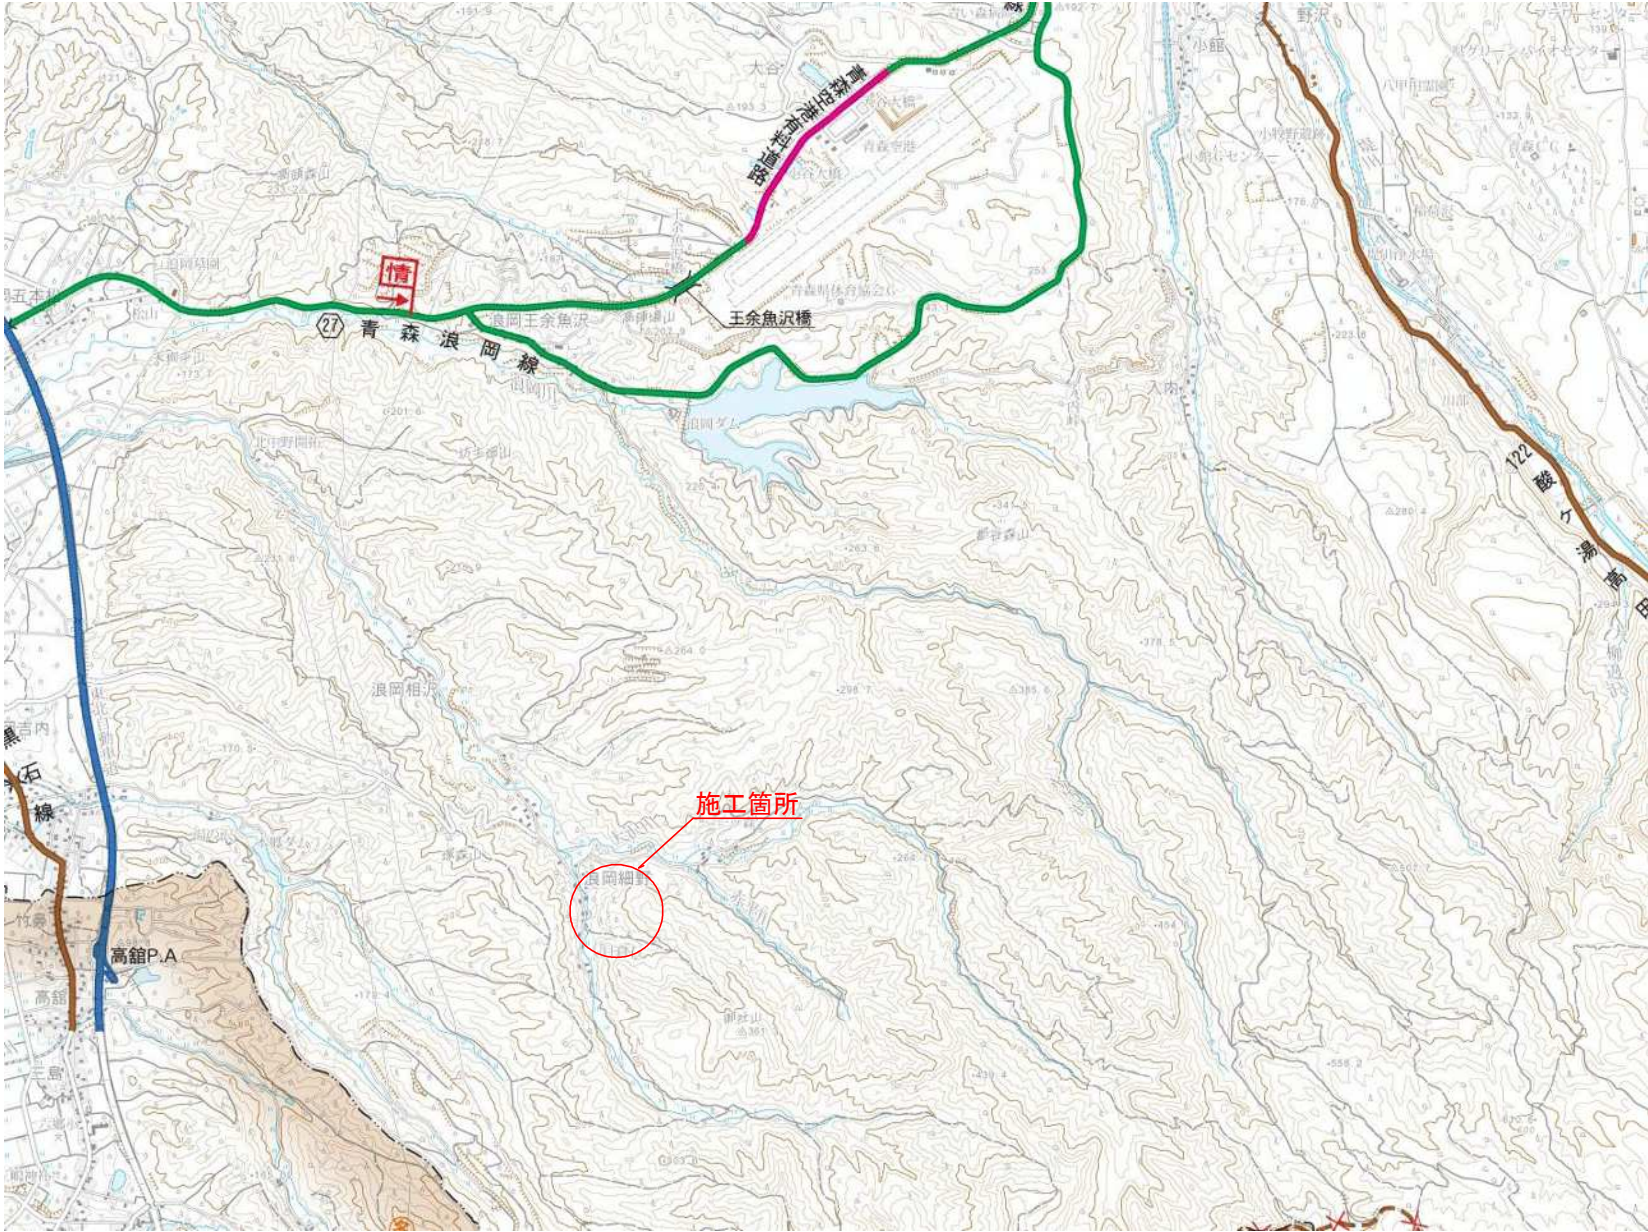

令和 8 年度 砂防整備 工事	
工事番号	緑 第 5760 号
路線名	目倉石沢 (上目倉石沢)
施工箇所	青森市浪岡大字細野地内
計画平面図	縮尺 S=1:500
図面番号	14 葉中 1
青森県土整備事務所	
青 森 県	

計画平面図 S=1:500

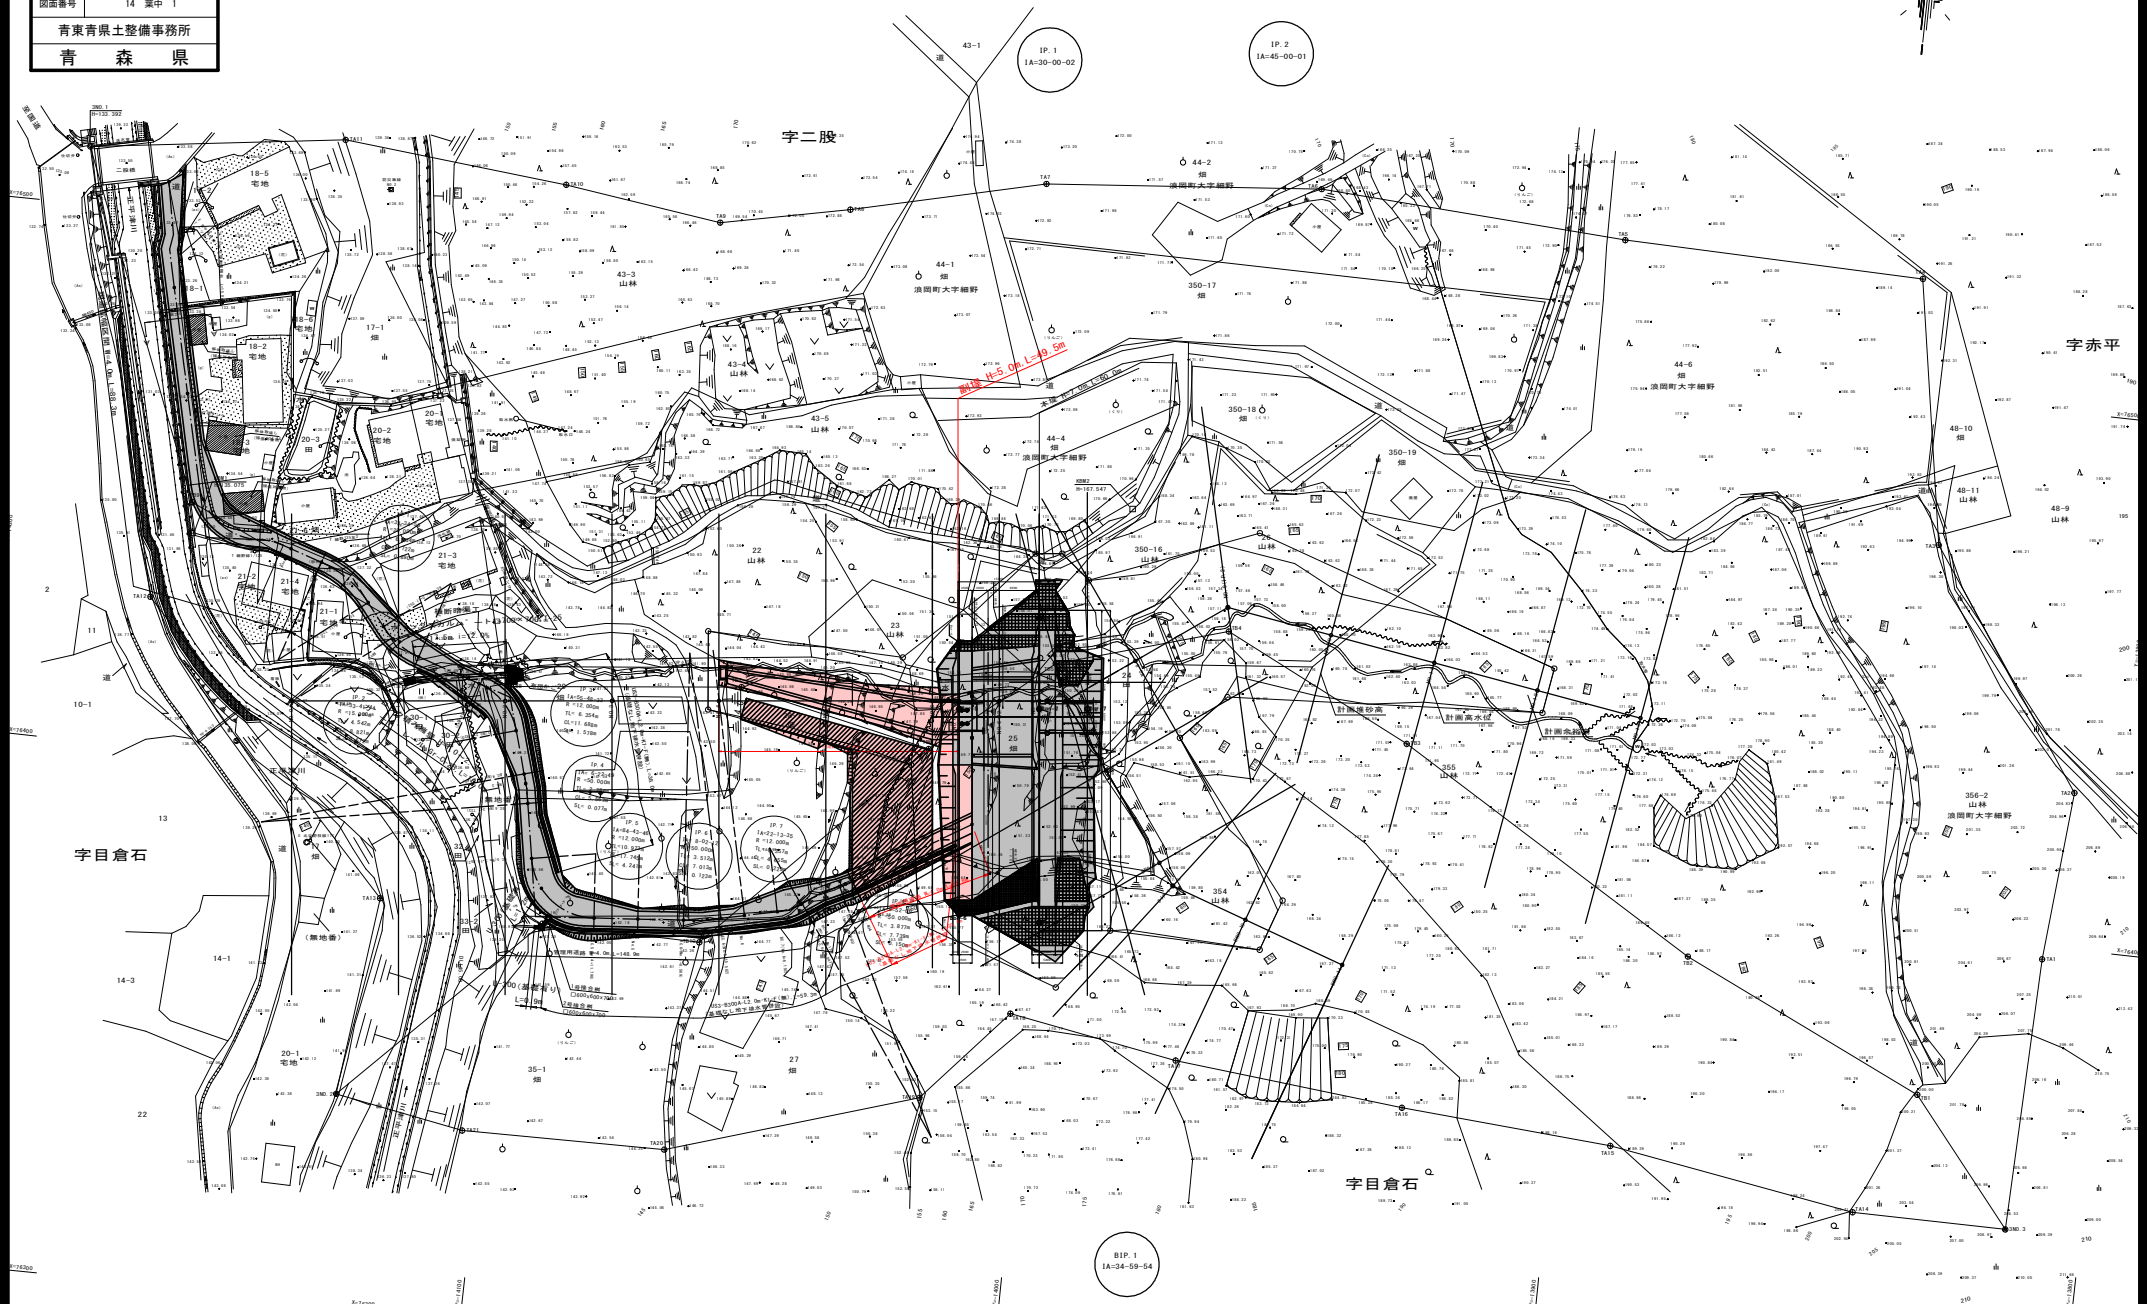


本川 NO.0~NO.13

地盤高	_____
最深河床高	_____




V=1:200
H=1:500

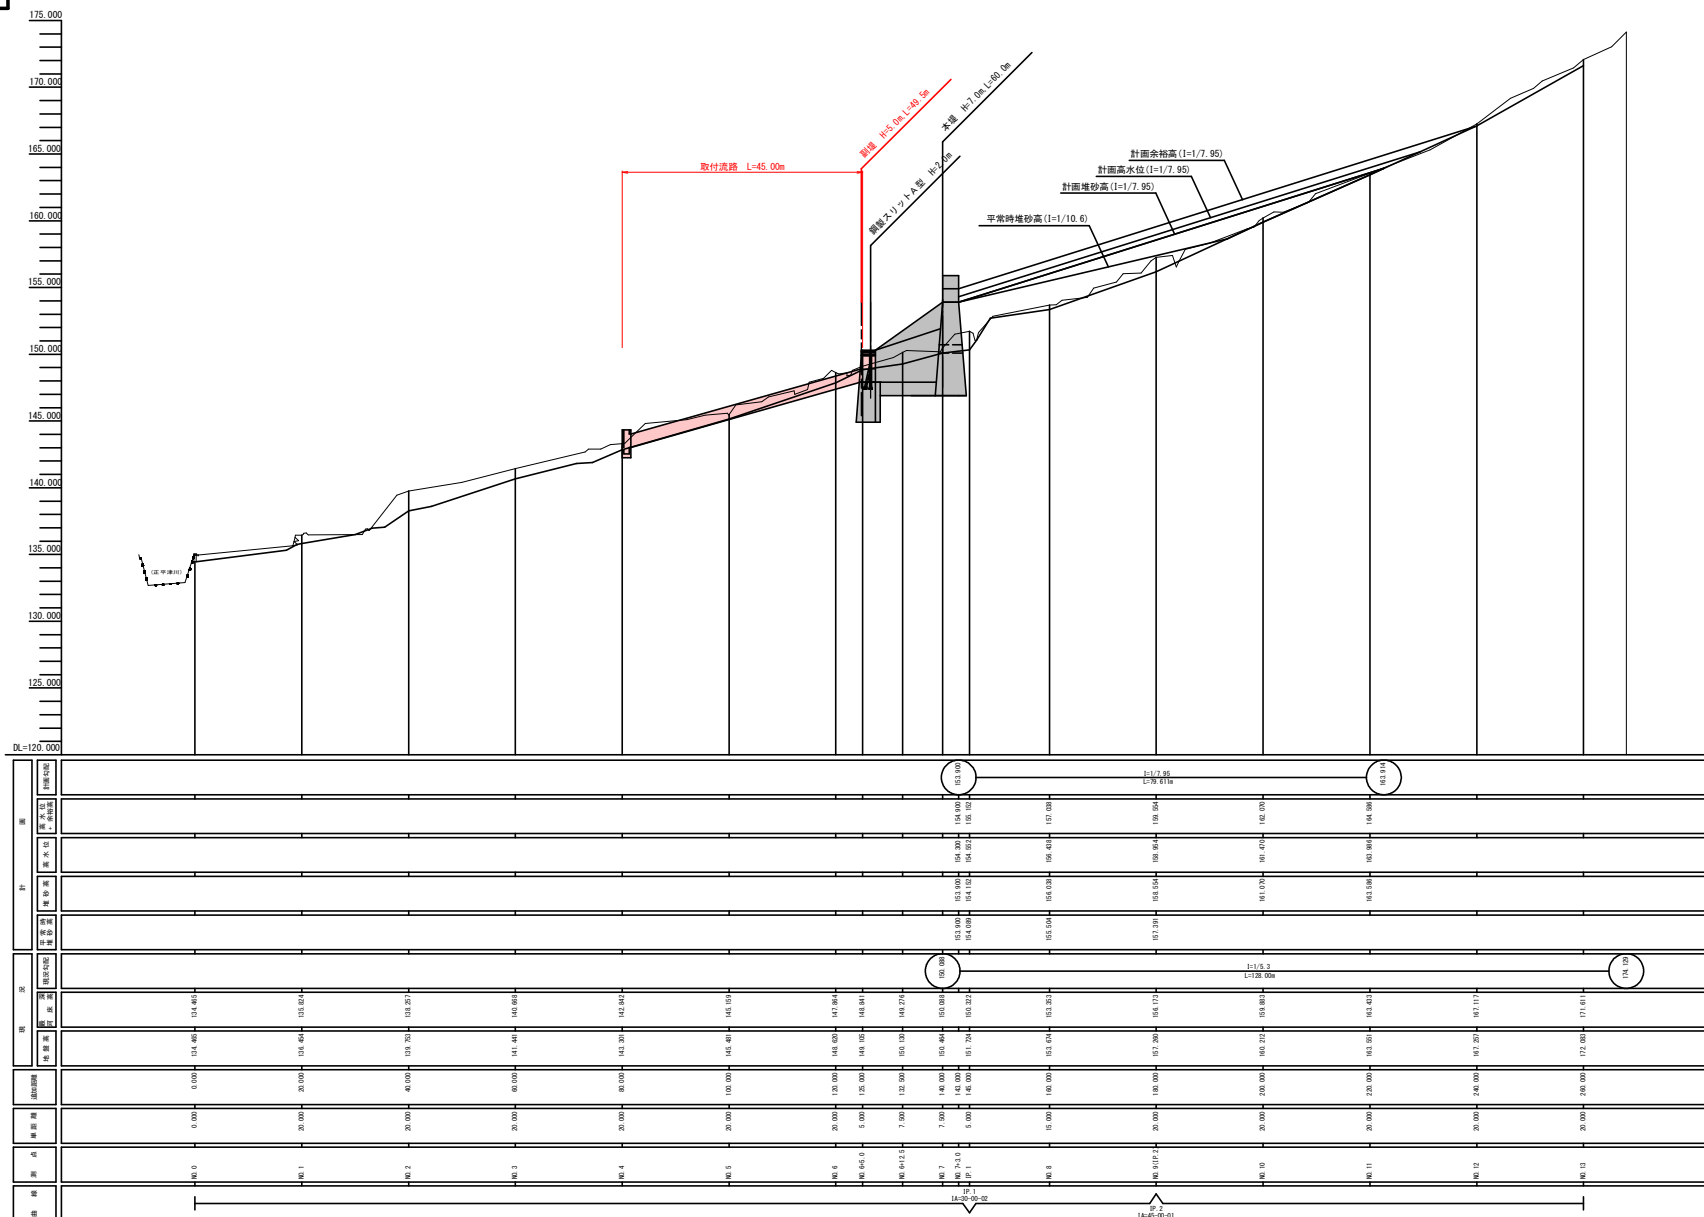

令和 8 年度 砂防整備 工事	
工事番号	緑 第 5760 号
路線名 河 川	目倉石沢（上目倉石沢）
施工箇所	青森市浪岡大字細野地内
副堤打設割図	縮尺 S=1:100
図面番号	14 渠中 4
東青県土整備事務所	
青 森 県	


副堤打設割図

副堤正面図

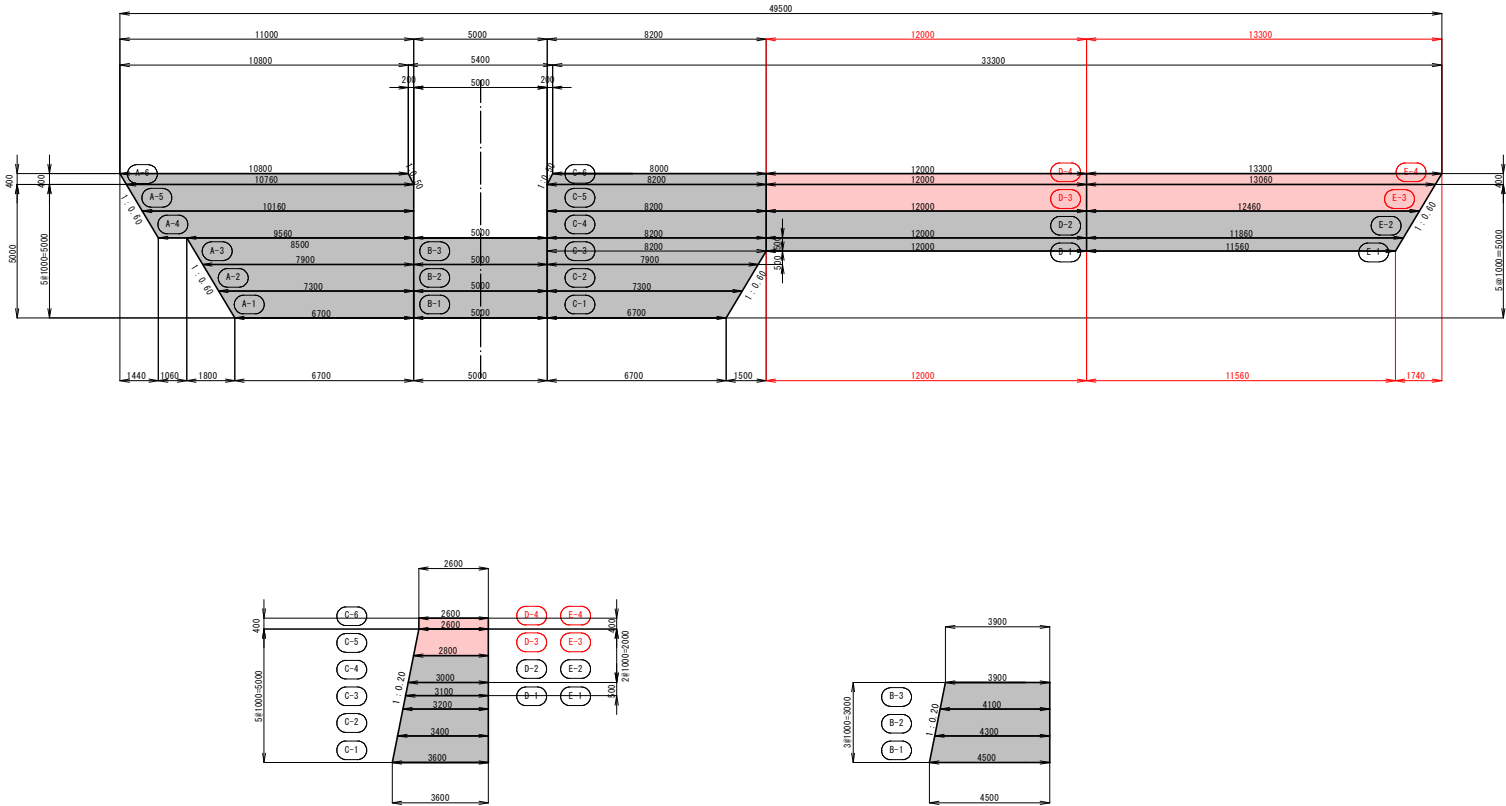


令和 8 年度 砂防整備 工事	
工事番号	緑 第 5760 号
路線名	目愈石沢 (上目愈石沢)
施工箇所	青森市浪岡大字細野地内
副堤土位置図	縮尺 S=1:200
図面番号	14 葉中 5
東青森県土整備事務所	
青 森 県	

副堤土工位置図 S=1:200

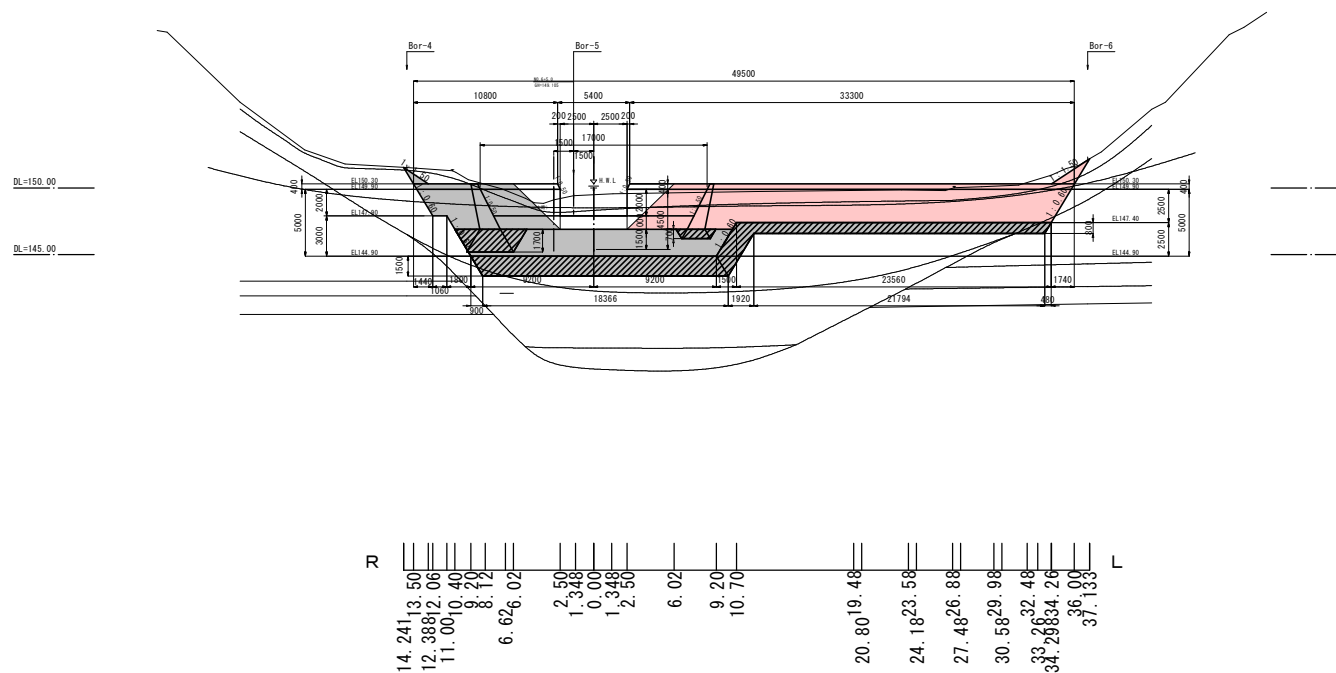

令和 8 年度 砂防整備 工事	
工事番号	緑 第 5760 号
路線名 河 川	目倉石沢（上目倉石沢）
施工箇所	青森市浪岡大字細野地内
副堤土工横断面図 2	縮尺 S=1:200
図面番号	14 案中 6
東青森土整備事務所	
青 森 県	

DL=145.00

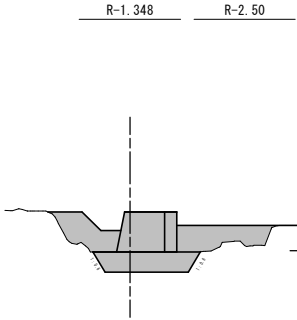

工 種	単位	数量
掘 削(土砂)	m ³	-
掘 削(砂礫)	m ³	-
埋 戻	m ³	-
盛 土	m ³	-
砂防ソイルセメント	m ³	-
基礎整正	m	-
切土法覆層材(土砂)	m	-
切土法覆層材(砂礫)	m	-
盛土法覆層材	m	-


DL=145.00

土工横断面図(2)

S=1:200


(副堤)

L-6.02

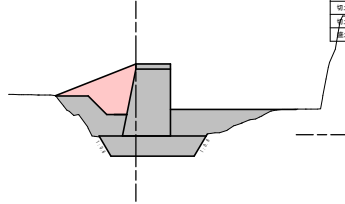

工 種	単位	数量
掘 削(土砂)	m ³	-
掘 削(砂礫)	m ³	-
埋 戻	m ³	7.2
盛 土	m ³	-
砂防ソイルセメント	m ³	-
基礎整正	m	-
切土法覆層材(土砂)	m	-
切土法覆層材(砂礫)	m	-
盛土法覆層材	m	-


DL=145.00

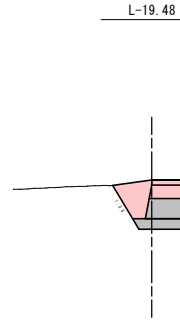

工 種	単位	数量
掘 削(土砂)	m ³	-
掘 削(砂礫)	m ³	-
埋 戻	m ³	11.2
盛 土	m ³	-
砂防ソイルセメント	m ³	-
基礎整正	m	-
切土法覆層材(土砂)	m	-
切土法覆層材(砂礫)	m	-
盛土法覆層材	m	-

DL=145.00


0.00

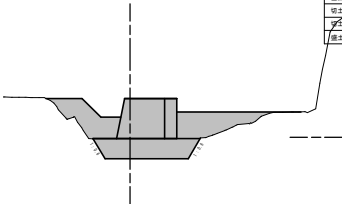

工 種	単位	数量
掘 削(土砂)	m ³	-
掘 削(砂礫)	m ³	-
埋 戻	m ³	-
盛 土	m ³	-
砂防ソイルセメント	m ³	-
基礎整正	m	-
切土法覆層材(土砂)	m	-
切土法覆層材(砂礫)	m	-
盛土法覆層材	m	-


DL=145.00

L-9.20

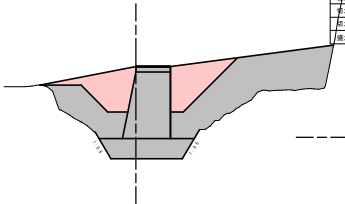

工 種	単位	数量
掘 削(土砂)	m ³	-
掘 削(砂礫)	m ³	-
埋 戻	m ³	16.8
盛 土	m ³	-
砂防ソイルセメント	m ³	-
基礎整正	m	-
切土法覆層材(土砂)	m	-
切土法覆層材(砂礫)	m	-
盛土法覆層材	m	-

DL=145.00

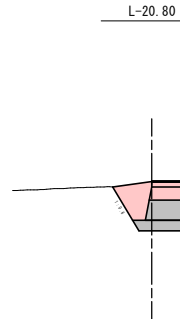


工 種	単位	数量
掘 削(土砂)	m ³	-
掘 削(砂礫)	m ³	-
埋 戻	m ³	11.2
盛 土	m ³	-
砂防ソイルセメント	m ³	-
基礎整正	m	-
切土法覆層材(土砂)	m	-
切土法覆層材(砂礫)	m	-
盛土法覆層材	m	-

DL=145.00

L-1.348


土工起点
L-2.50

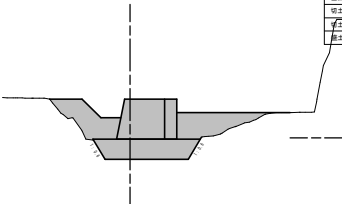

工 種	単位	数量
掘 削(土砂)	m ³	-
掘 削(砂礫)	m ³	-
埋 戻	m ³	-
盛 土	m ³	-
砂防ソイルセメント	m ³	-
基礎整正	m	-
切土法覆層材(土砂)	m	-
切土法覆層材(砂礫)	m	-
盛土法覆層材	m	-


DL=145.00

L-10.70

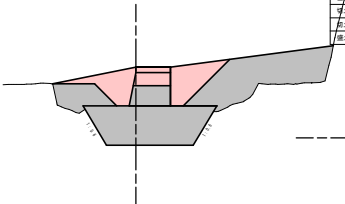

工 種	単位	数量
掘 削(土砂)	m ³	-
掘 削(砂礫)	m ³	-
埋 戻	m ³	13.1
盛 土	m ³	-
砂防ソイルセメント	m ³	-
基礎整正	m	-
切土法覆層材(土砂)	m	-
切土法覆層材(砂礫)	m	-
盛土法覆層材	m	-










DL=145.00

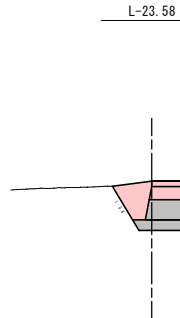

工 種	単位	数量
掘 削(土砂)	m ³	-
掘 削(砂礫)	m ³	-
埋 戻	m ³	11.2
盛 土	m ³	-
砂防ソイルセメント	m ³	-
基礎整正	m	-
切土法覆層材(土砂)	m	-
切土法覆層材(砂礫)	m	-
盛土法覆層材	m	-


DL=145.00

令和 8 年度 砂防整備 工事	
工事番号	緑 第 5760 号
路線名	目倉石沢（上目倉石沢）
施工箇所	青森市浪岡大字細野地内
副堤土工横断面図 3	縮尺 S=1:200
図面番号	14 案中 7
東青森土整備事務所	
青 森 県	

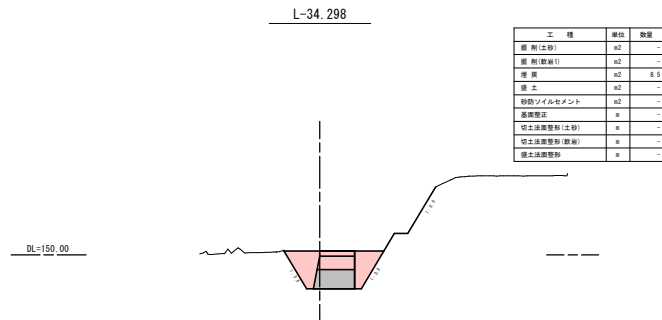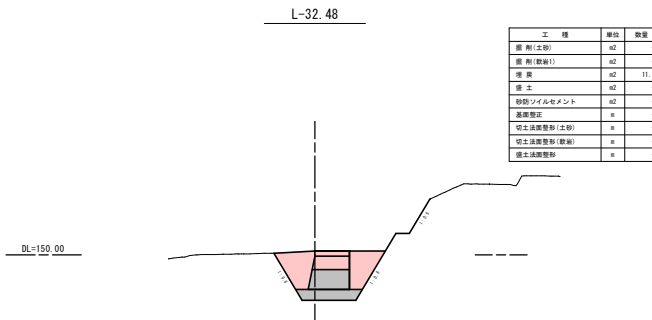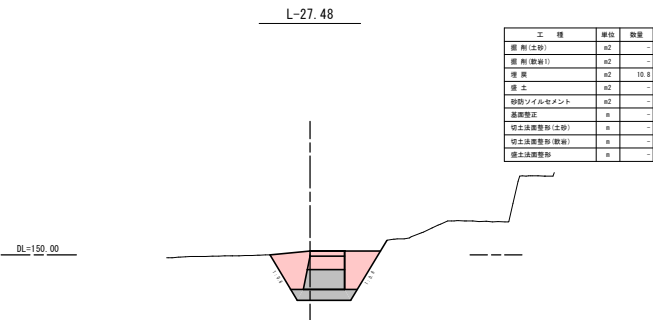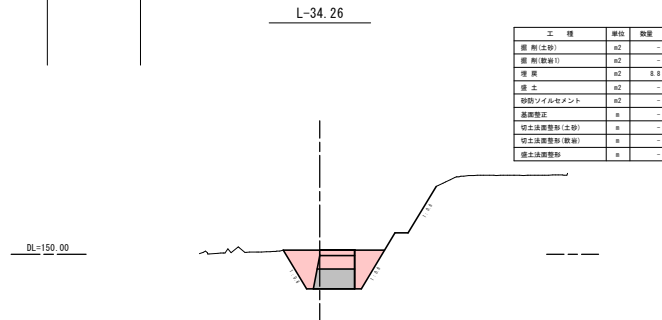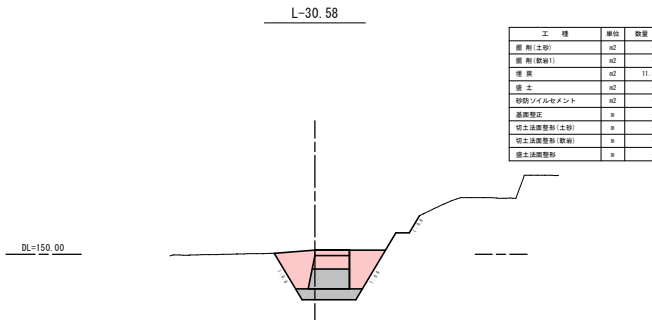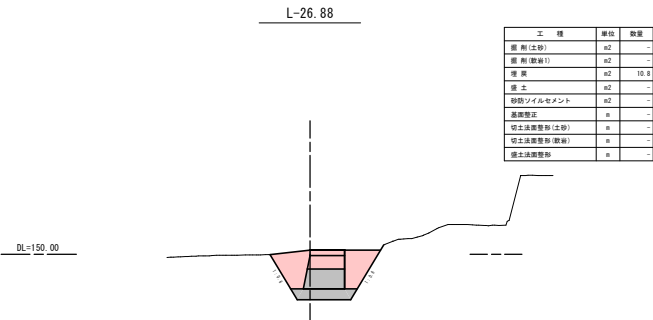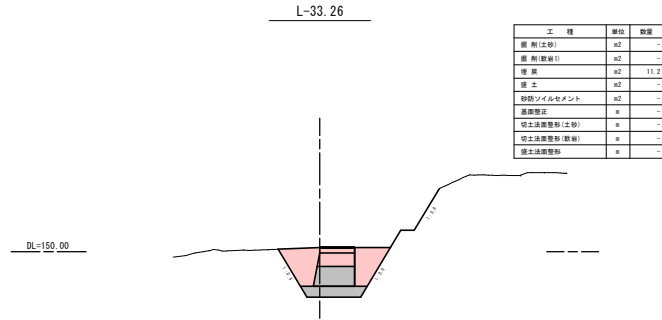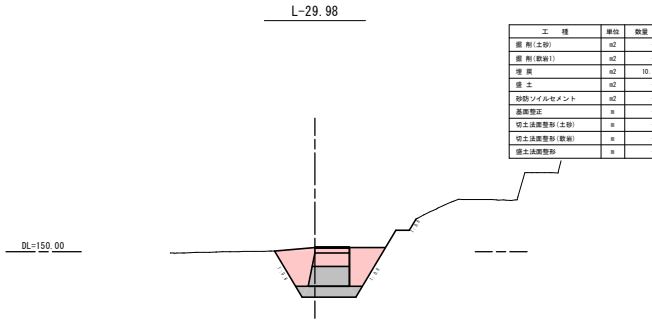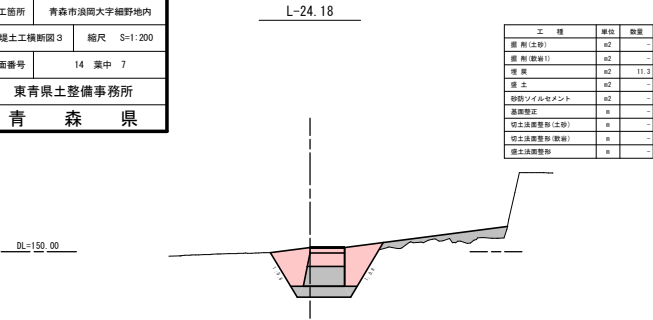

令和 8 年度 砂防整備 工事	
工事番号	緑 第 5760 号
路線名 河 川	目倉石沢（上目倉石沢）
施工箇所	青森市浪岡大字細野地内
副堤土工横断面図 4	縮尺 S=1:200
図面番号	14 案中 8
東青森土整備事務所	
青 森 県	

DL=150.00

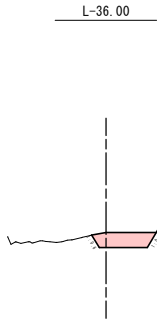

工 種	単位	数量
掘 削 (土砂)	m ³	-
掘 削 (露地)	m ³	-
増 築	m ³	4.7
盛 土	m ³	-
砂防ソイルセメント	m ³	-
測量費正	円	-
切土測量費 (土砂)	円	-
切土測量費 (露地)	円	-
盛土測量費	円	-

土工横断面図(4)


(副堤)

S=1:200

土工終点

L37.133

DL=150.00

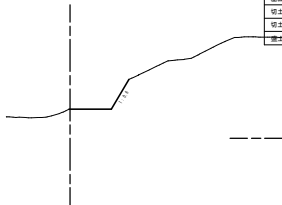


工 種	単位	数量
掘 削 (土砂)	m ³	-
掘 削 (露地)	m ³	-
増 築	m ³	-
盛 土	m ³	-
砂防ソイルセメント	m ³	-
測量費正	円	-
切土測量費 (土砂)	円	-
切土測量費 (露地)	円	-
盛土測量費	円	-


令和 8 年度 砂防整備 工事	
工事番号	緑 第 5760 号
路線名 河 川 名	目倉石沢 (上目倉石沢)
施工箇所	青森市浪岡大字細野地内
取付護岸工一般図	縮尺 図 示
図面番号	14 案中 9
東青県土整備事務所	
青 森 県	

集水樹

平面図 S=1:20

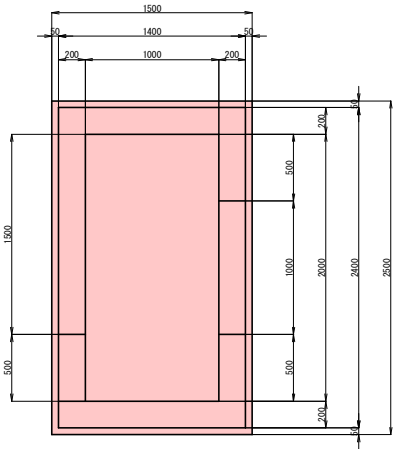


断面図 S=1:20

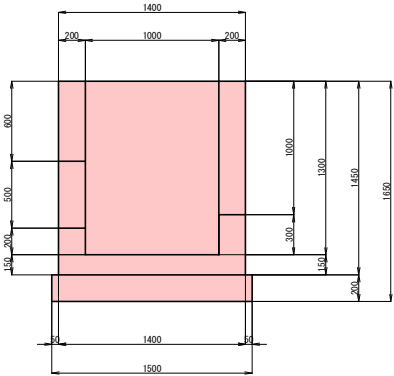

取付護岸工一般図


横断図 S=1:100

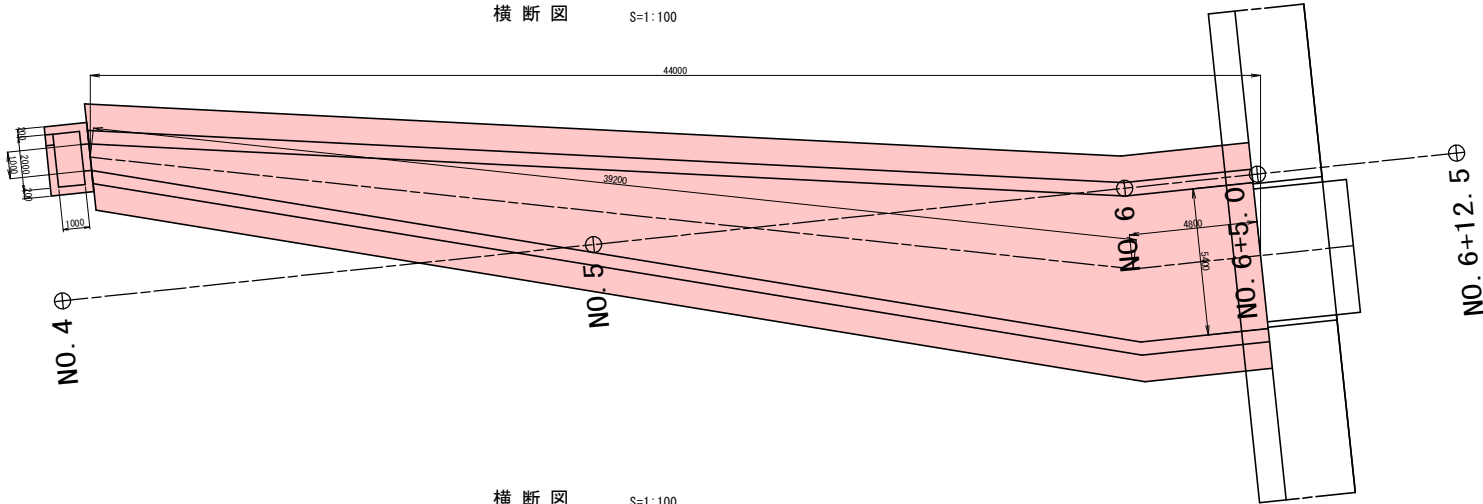


横断図 S=1:100

NO. 6+4.8


工 程	単位	数量
護 岸 (土砂)	m ²	13.0
護 岸 (敷設)	m ²	-
護 岸	m ²	-
護 土	m ²	-
防砂ソイルセメント	m ²	-
基礎型正	m	-
切土体覆覆形 (土砂)	m	-
切土体覆覆形 (護岸)	m	-
護土体覆覆形	m	-

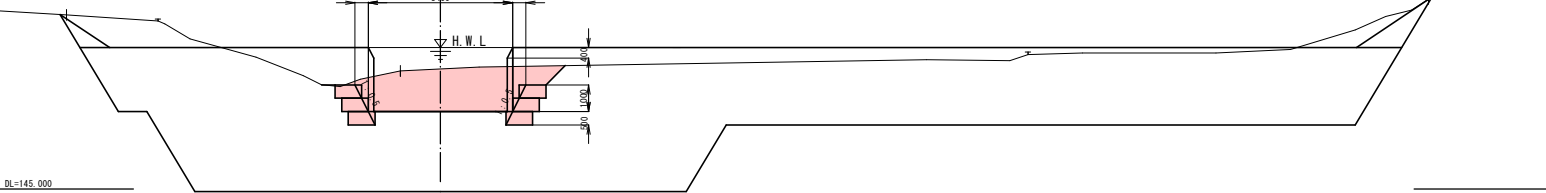


NO. 4+1.6

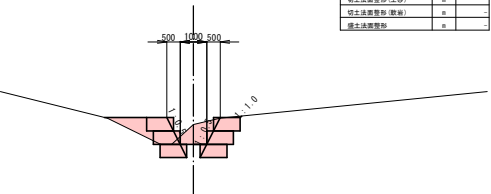

標準図 S=1:25

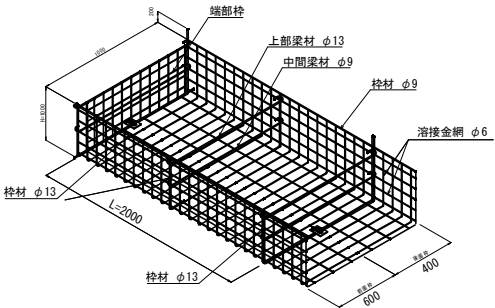


カゴ枠詳細図 S=1:20

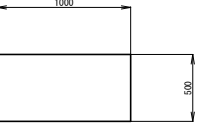


令和 8 年度 砂防整備 工事	
工事番号	緑 第 5760 号
路線名	目倉石沢（上目倉石沢）
施工箇所	青森市浪岡大字細野地内
管理道路縦断・標準断面図	縮尺 図 示
図面番号	14 葉中 10
東青県土整備事務所	
青 森 県	

管理道路縦断・標準断面図


管理道路縦断図 SH=1:250
SH=1:500

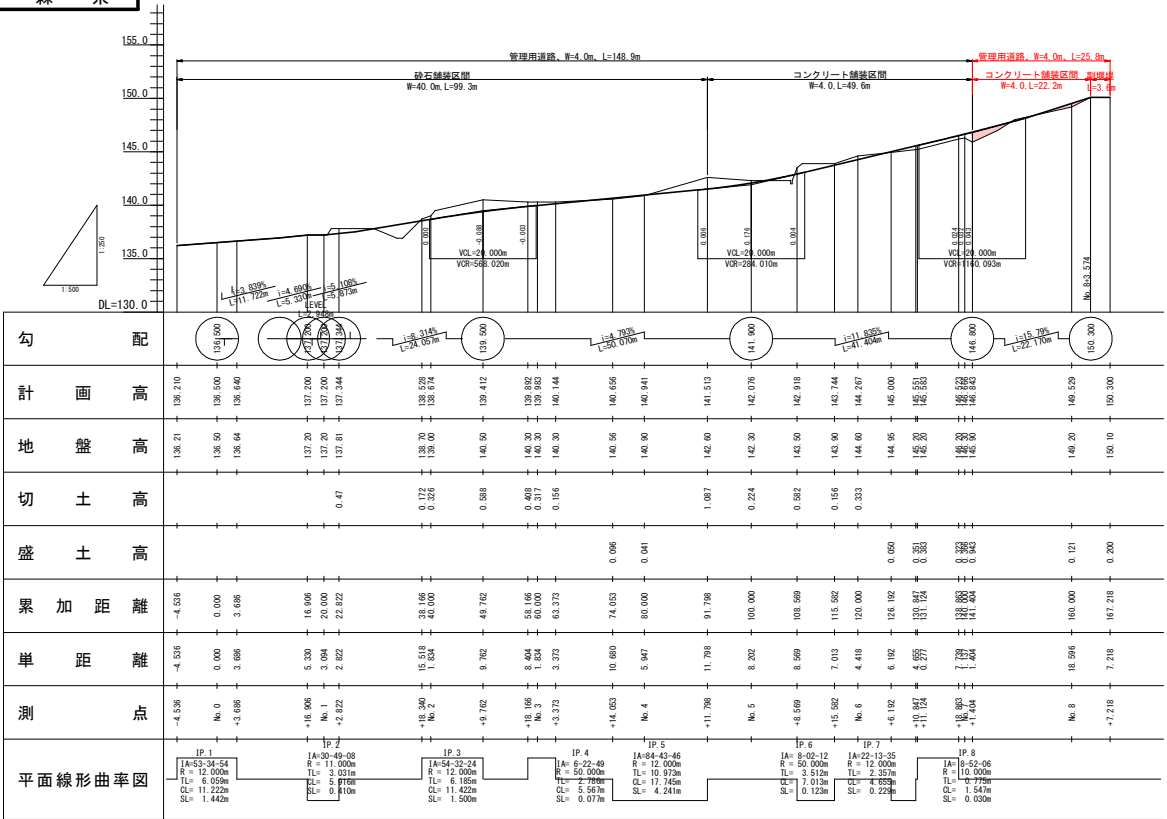


標準断面図 S=1:50

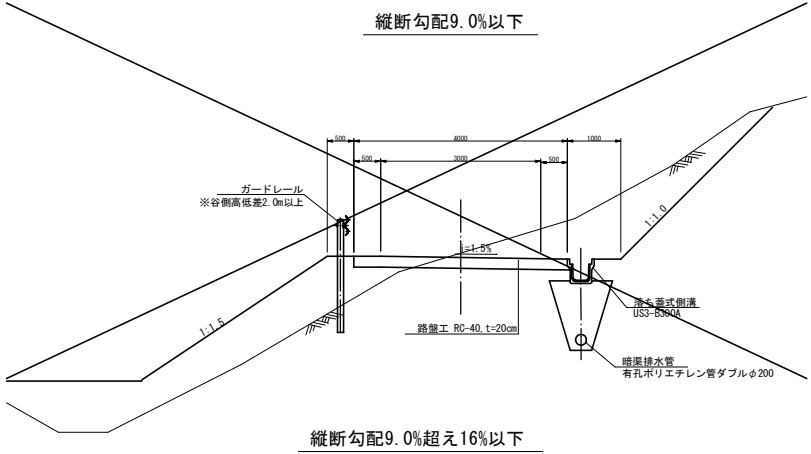

縦断勾配9.0%超え16%以下

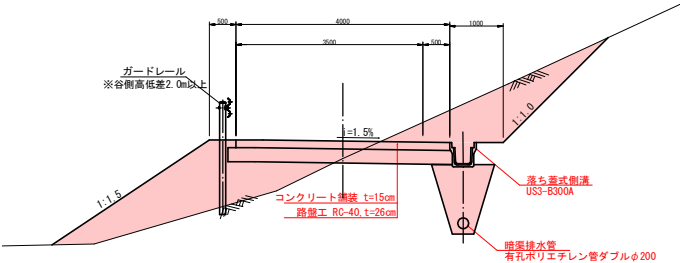


(標準部) S=1:20

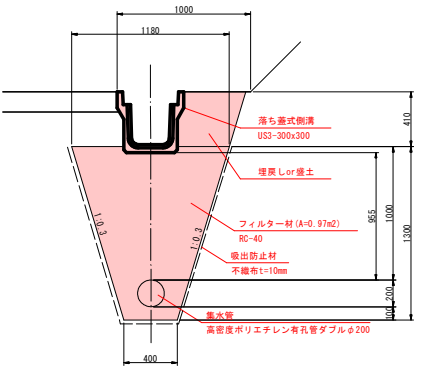


令和 8 年度 砂防整備 工事	
工事番号	緑 第 5760 号
路線名	目倉石沢（上目倉石沢）
施工箇所	青森市浪岡大字細野地内
管理道路横断面 (S)	幅尺 S+1 : 100
図面番号	14 渠中 11
東青県土整備事務所	
青 森 県	

横断面 (5)


E・P
No. 8+7.218
GH=150.10
FH=150.300

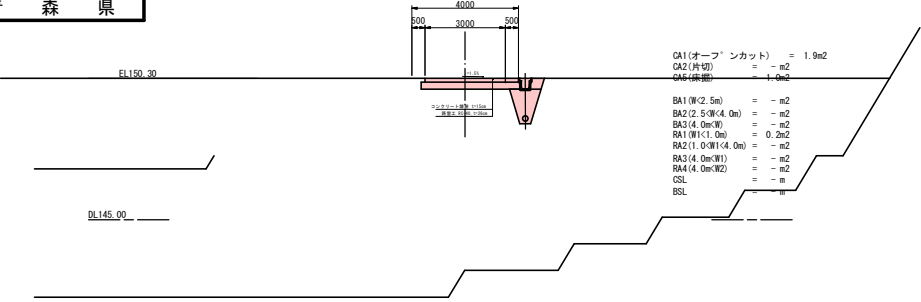

No. 8
GH=149.20
FH=149.321

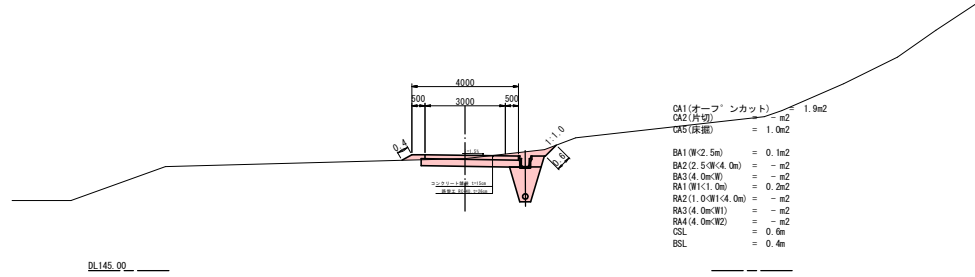


No. 7+1.404
GH=145.90
FH=146.843

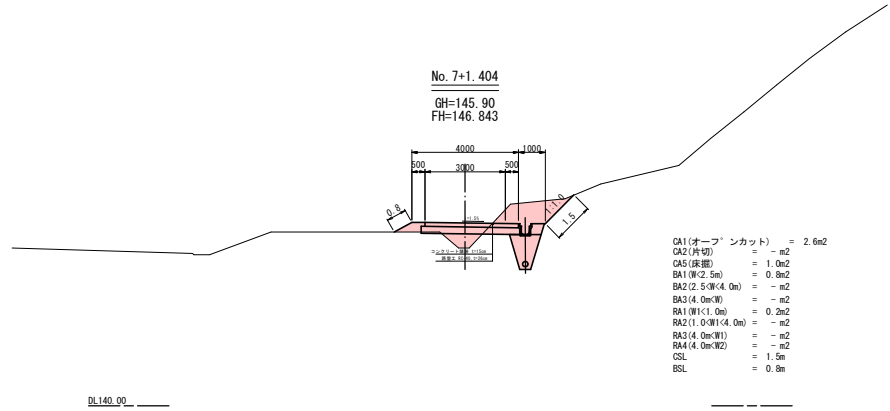

令和 8 年度 砂防整備 工事	
工事番号	緑 第 5760 号
路線名 河 川	目倉石沢 (上目倉石沢)
施工箇所	青森市浪岡大字細野地内
コンクリート舗装版 別付図	縮尺 図 示
図面番号	14 葉中 12
東青森土整備事務所	
青 森 県	

舗装版割り付け図 S=1:100

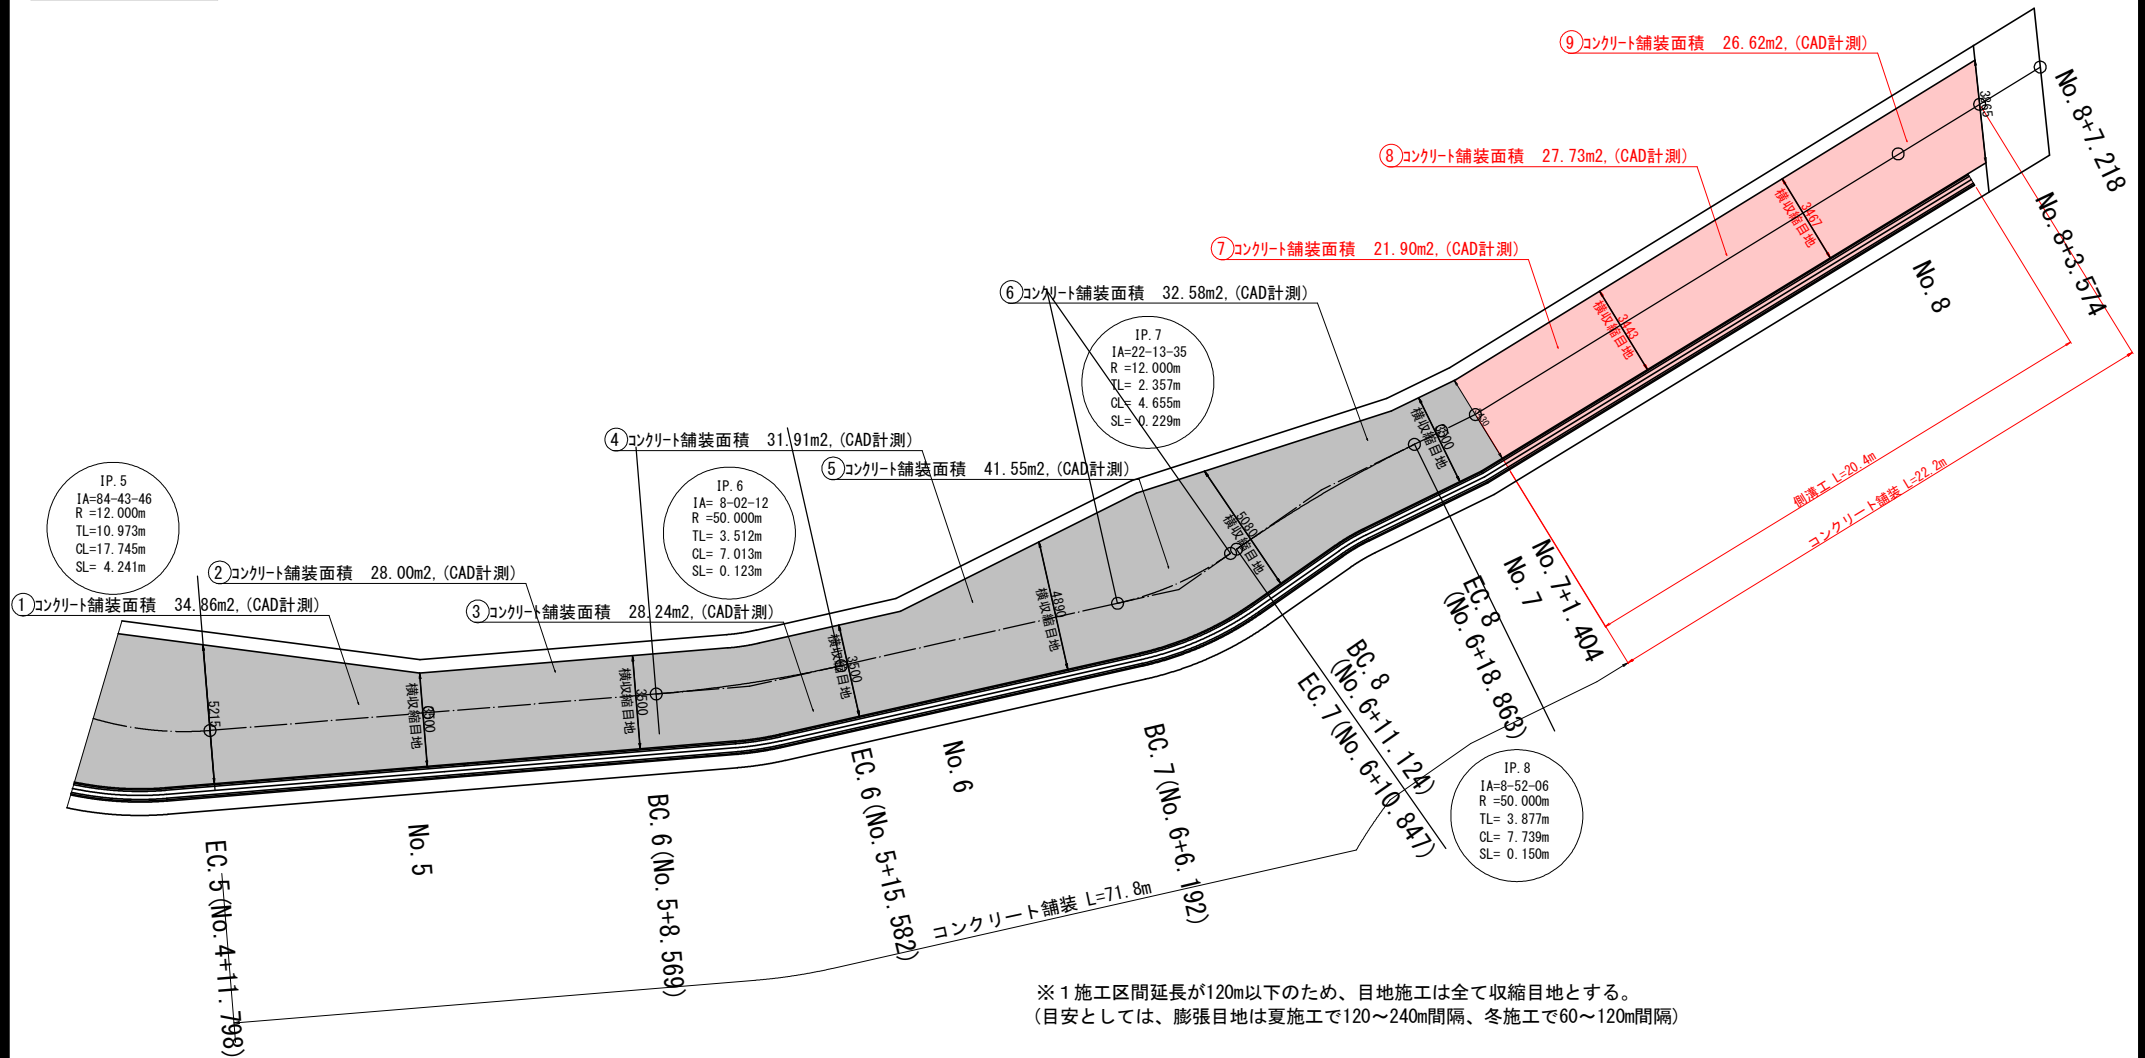


令和 8 年度 砂防整備 工事	
工事番号	緑 第 5760 号
路線名 河 川	目倉石沢（上目倉石沢）
施工箇所	青森市浪岡大字細野地内
コンクリート路面工 詳細図	縮尺 図 示
図面番号	14 渠中 13
東青森工務事務所	
青 森 県	

コンクリート路面工詳細図


平 面 図

S=1:50

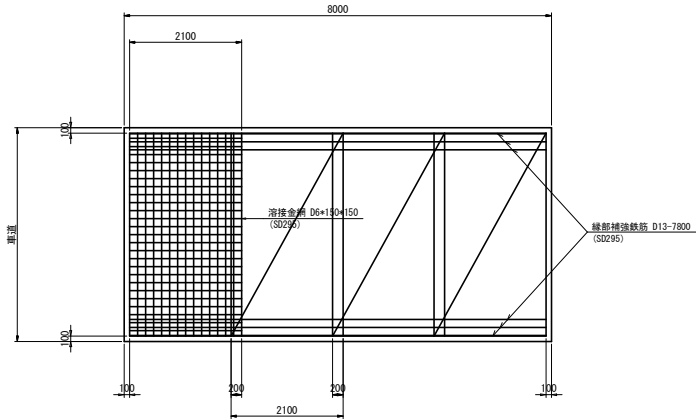

横 断 図

S=1:20

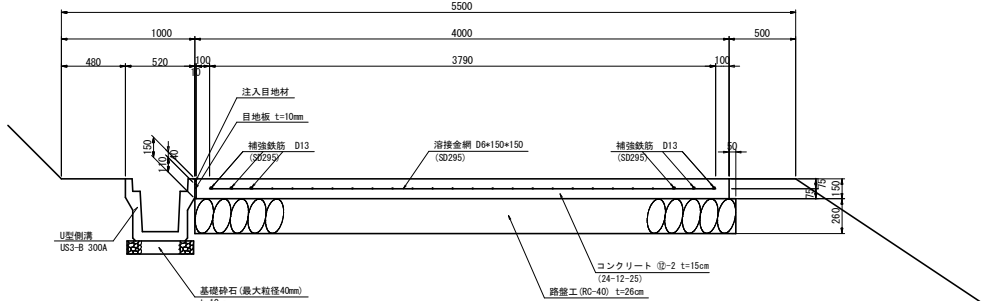


※路盤厚については、施工時においてCPT試験等の調査を行った上で決定すること。

側 面 図

S=1:10

横収縮目地

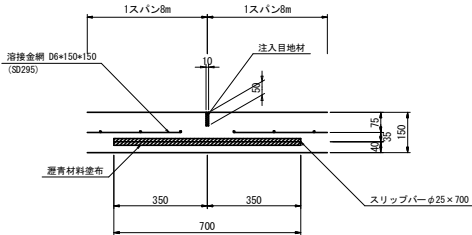

平 面 図

(横収縮目地)

S=1:50

