


令和8年度 総合流域防災（国土強靱化）地質調査 業務委託			
工事番号		繰繰河委 第1-5号	
河川名		駒込川	
業務箇所		青森市大字幸畑 地内	
位置図		縮尺	-
図面番号		- 葉中 -	
東青県土整備事務所			
青森県			

## 位置図



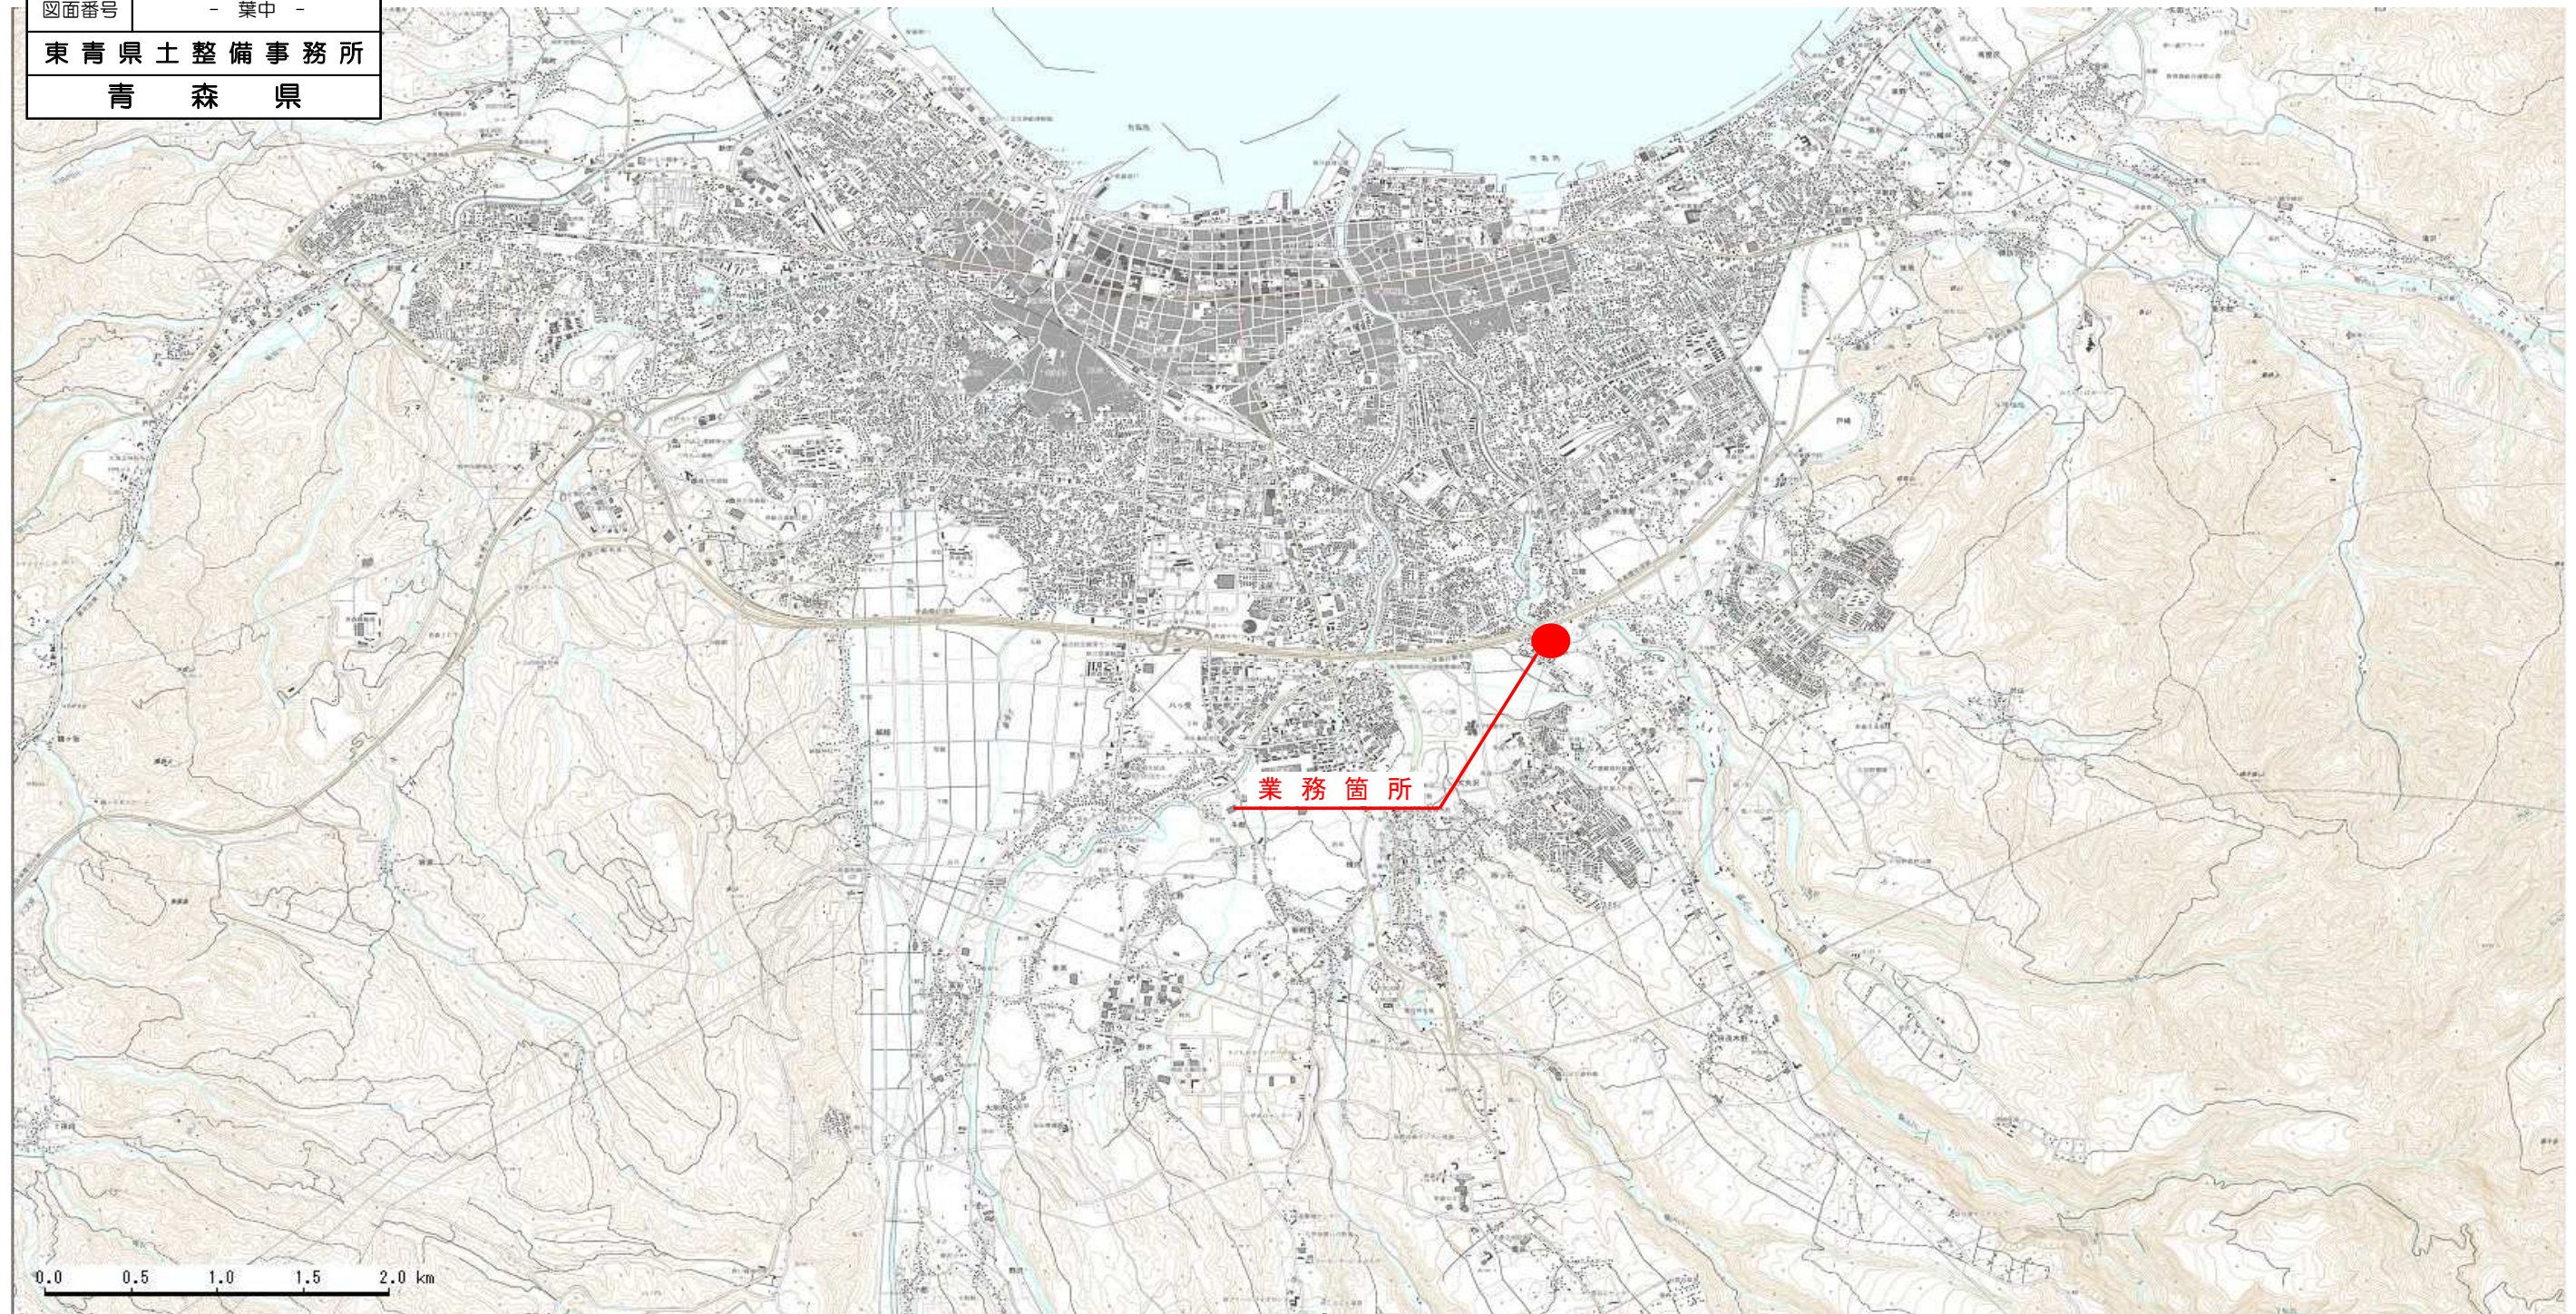

令和8年度 総合流域防災（国土強靱化）  
地質調査業務委託

業務番号

緑総河委 第 1-5 号

路線名

駒込川

業務箇所

青森市 大字 幸畑 地内

平面図


縮尺 S=1:500

図面番号

1 葉中 1

東青森土木整備事務所

青森県

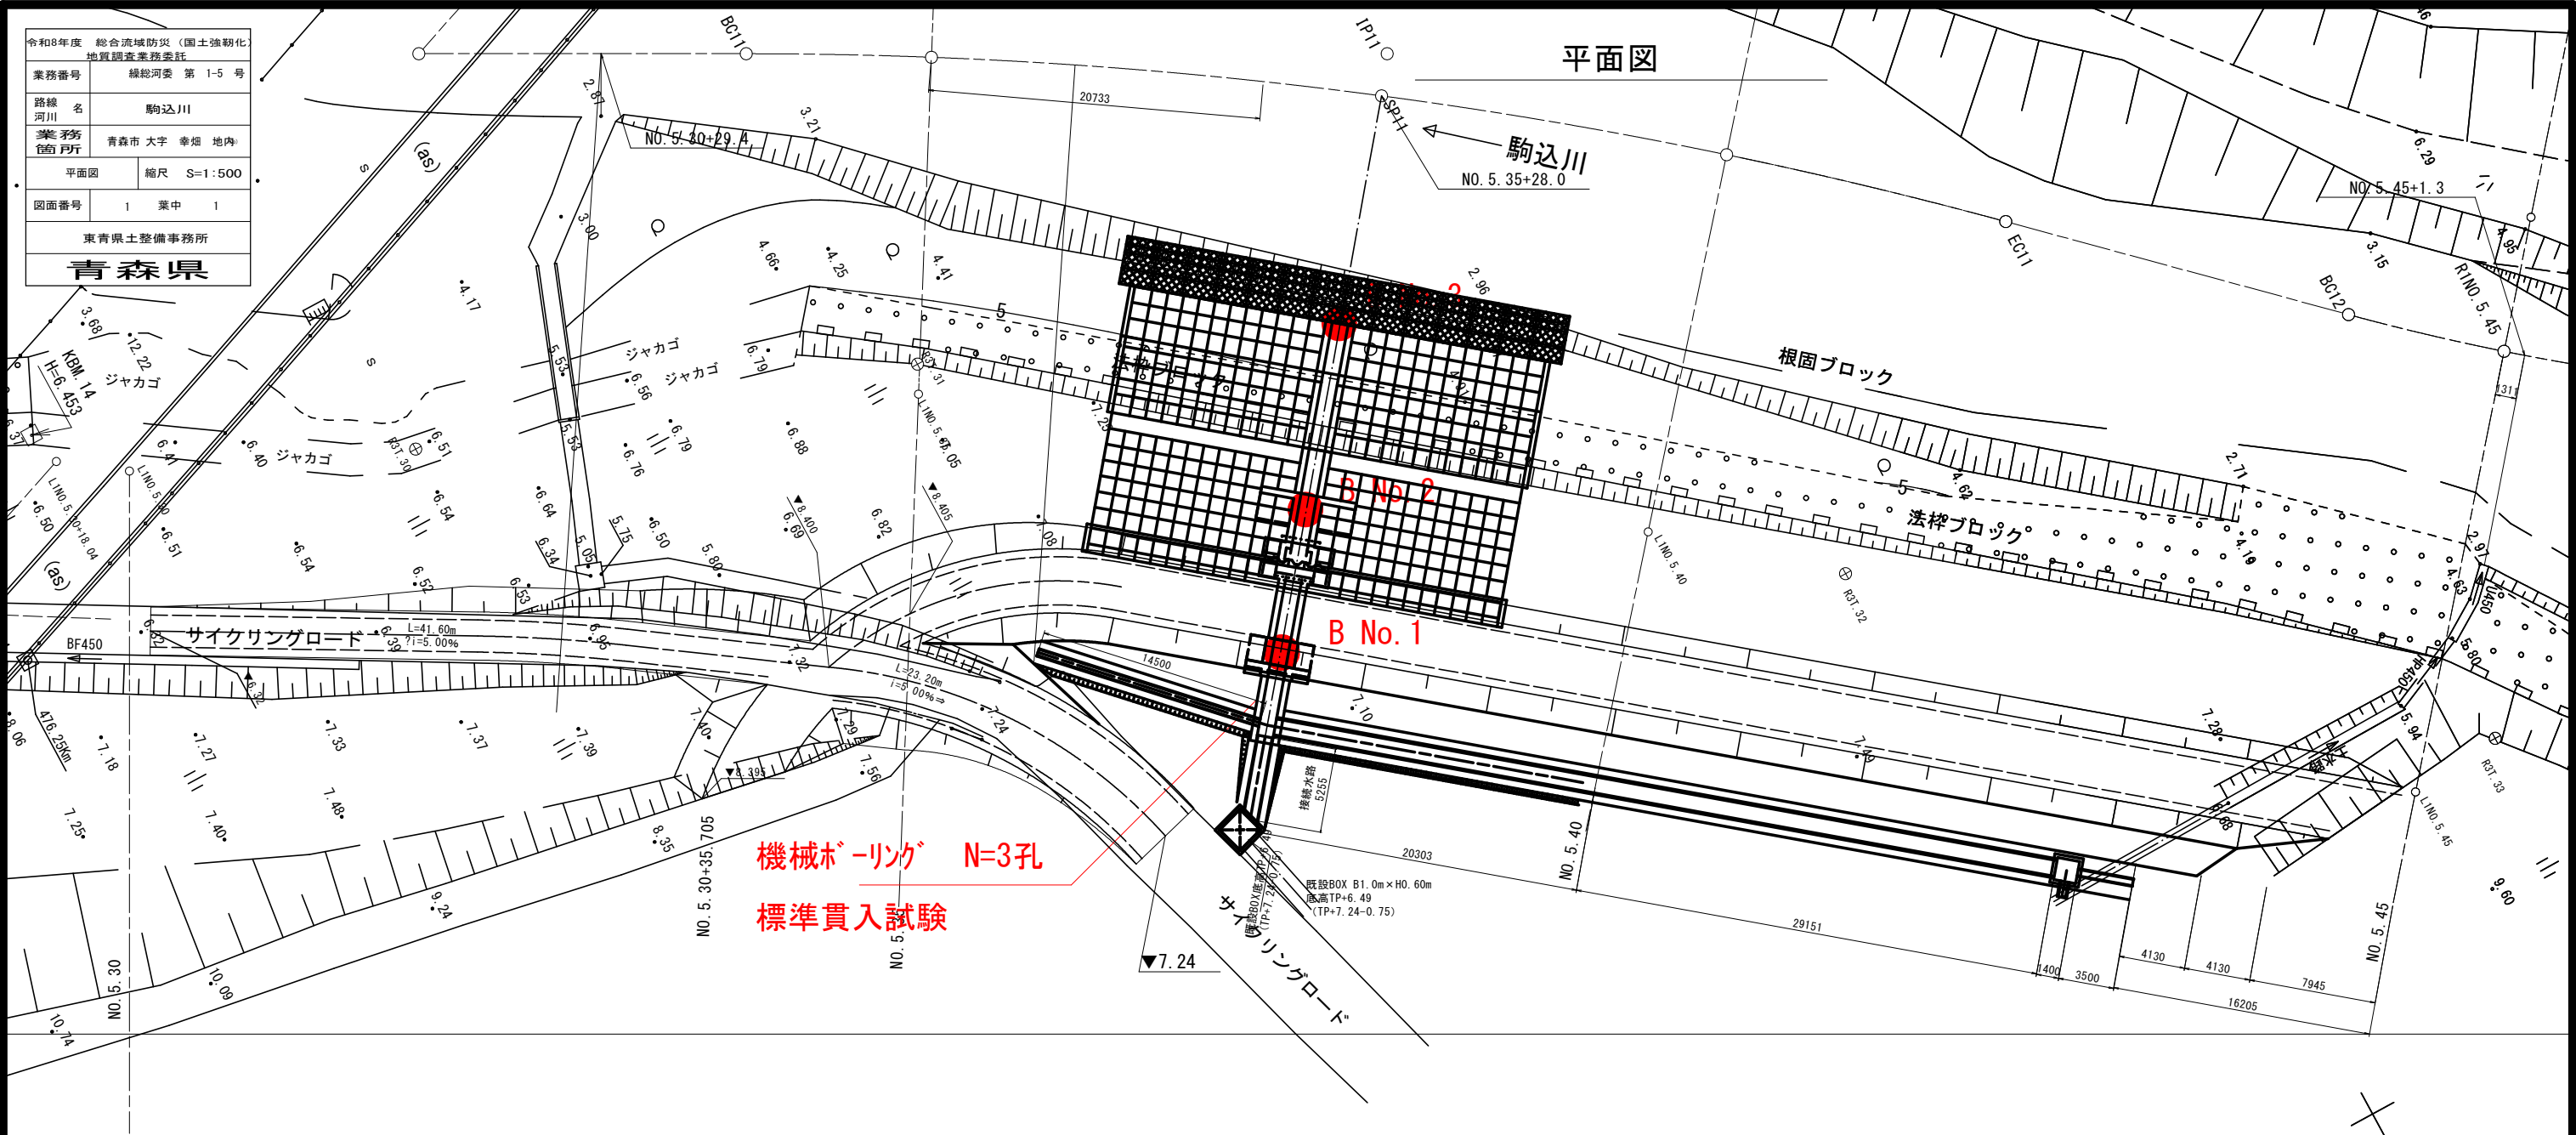

3工区第3案

