




令和5年度

平面図	縮尺	1/600	学校名	戸第一 養護学校	調査番号	(都道府県)	(市町村)	(学校)	整理番号	843 - ②
		0 5 10 15 20 25 30			02	20	39	93	1	

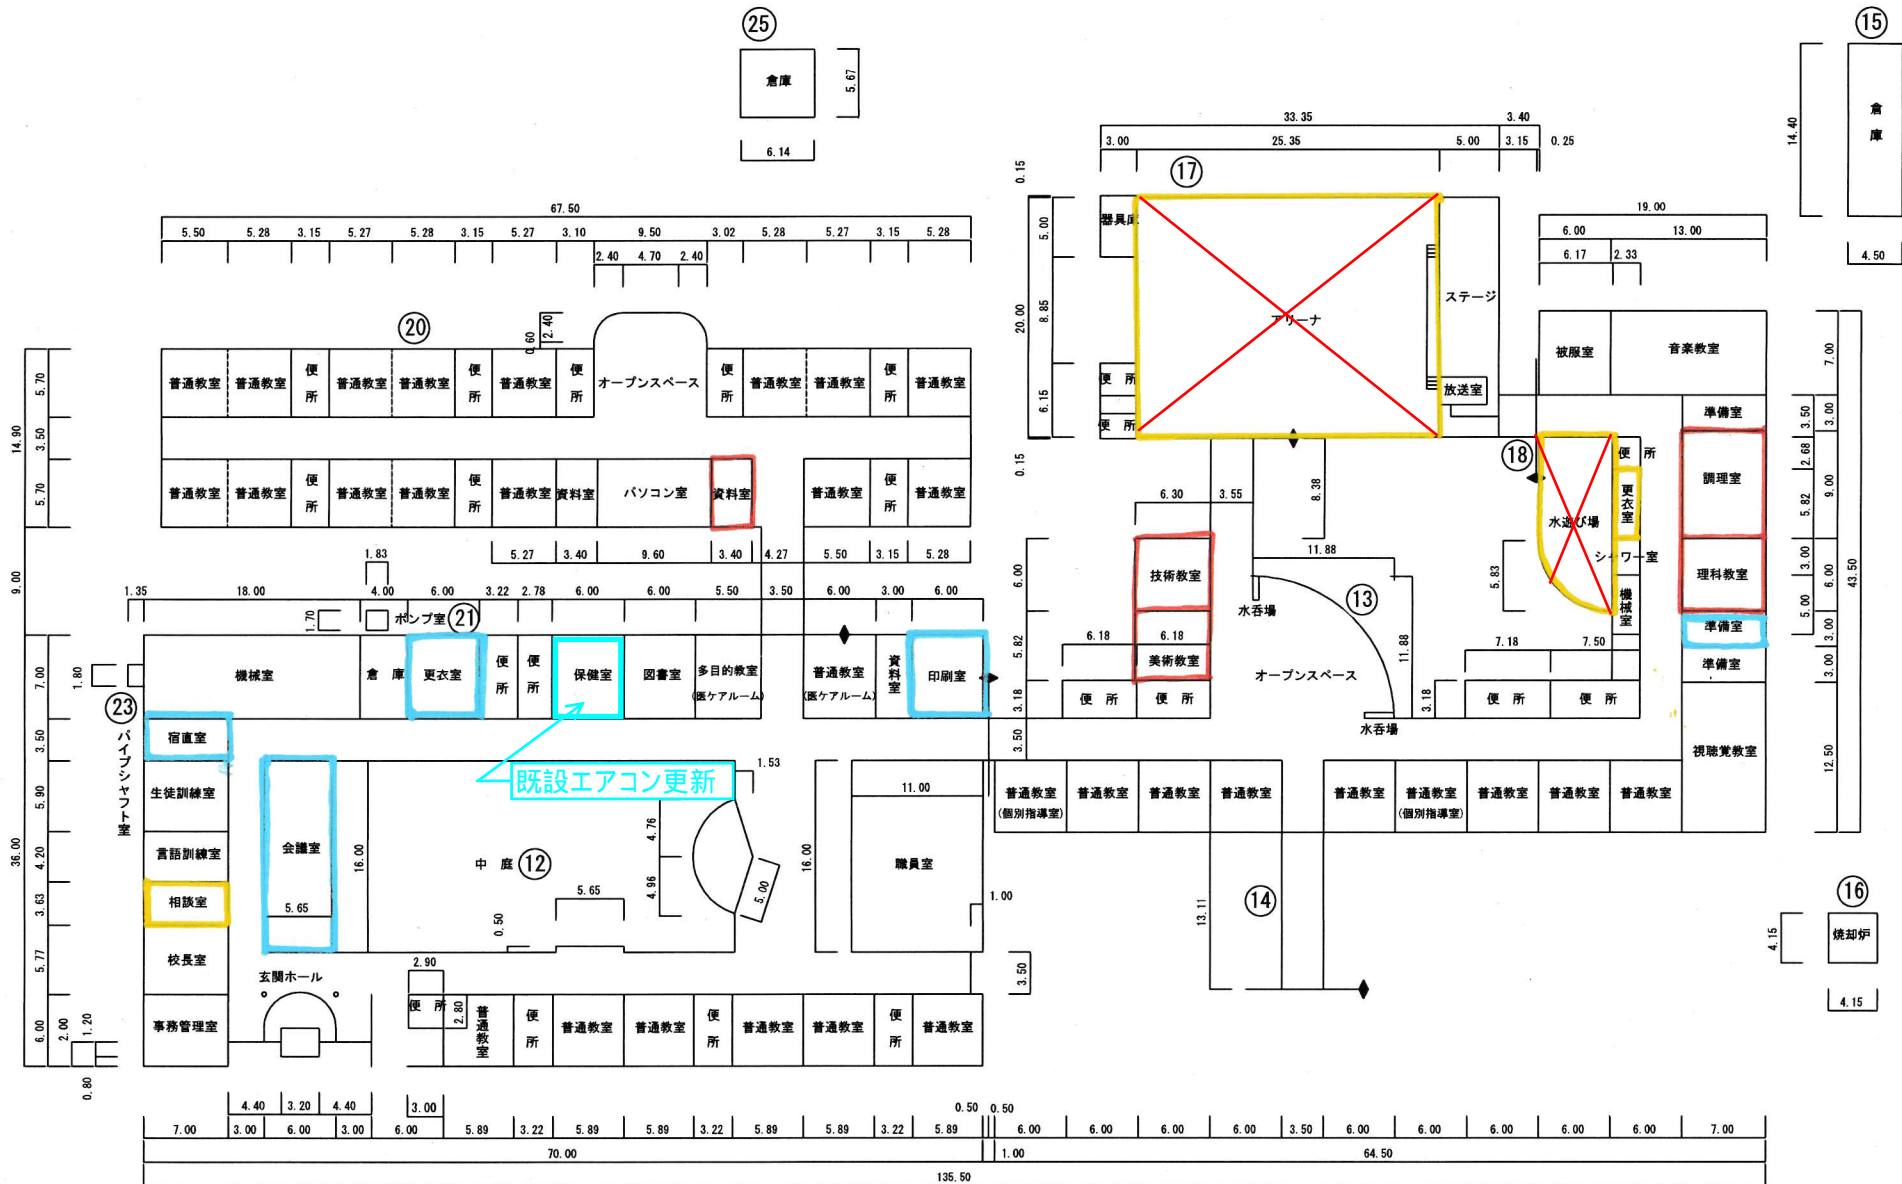

参考図

平面図	縮尺		学校名	八戸第一 養護学校	調査番号	(市町村) (学校)					整理番号	843 - ③
						0	2	2	0	3		

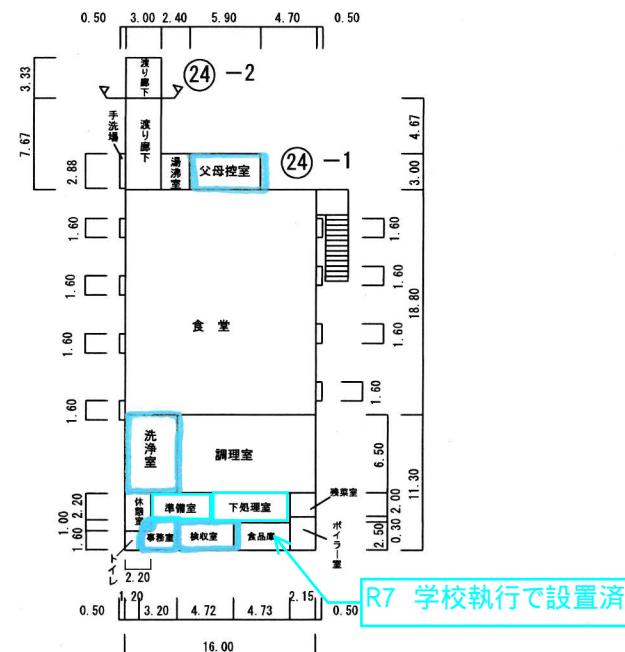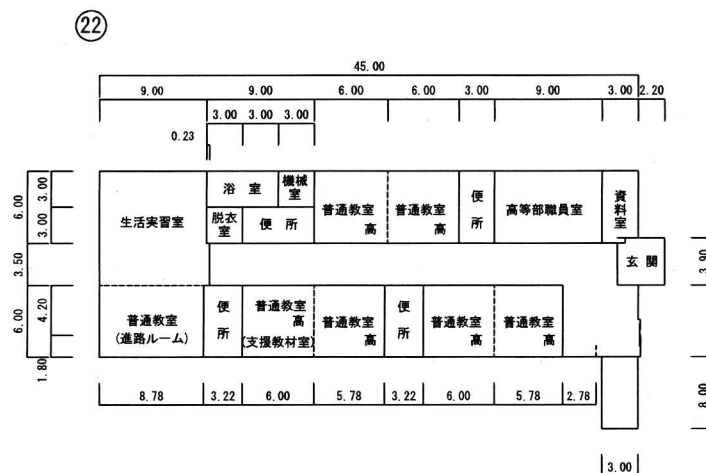

1 階 平 面 図

## 参考図

④ 淨化槽


## 参考义

令和5年度

平面図

縮尺

1/600

 

学校名


八戸第二 養護学校

調査番号

(都道府県) 02 (市町村) 203 (学 校) 9961

整理番号

846 - ②

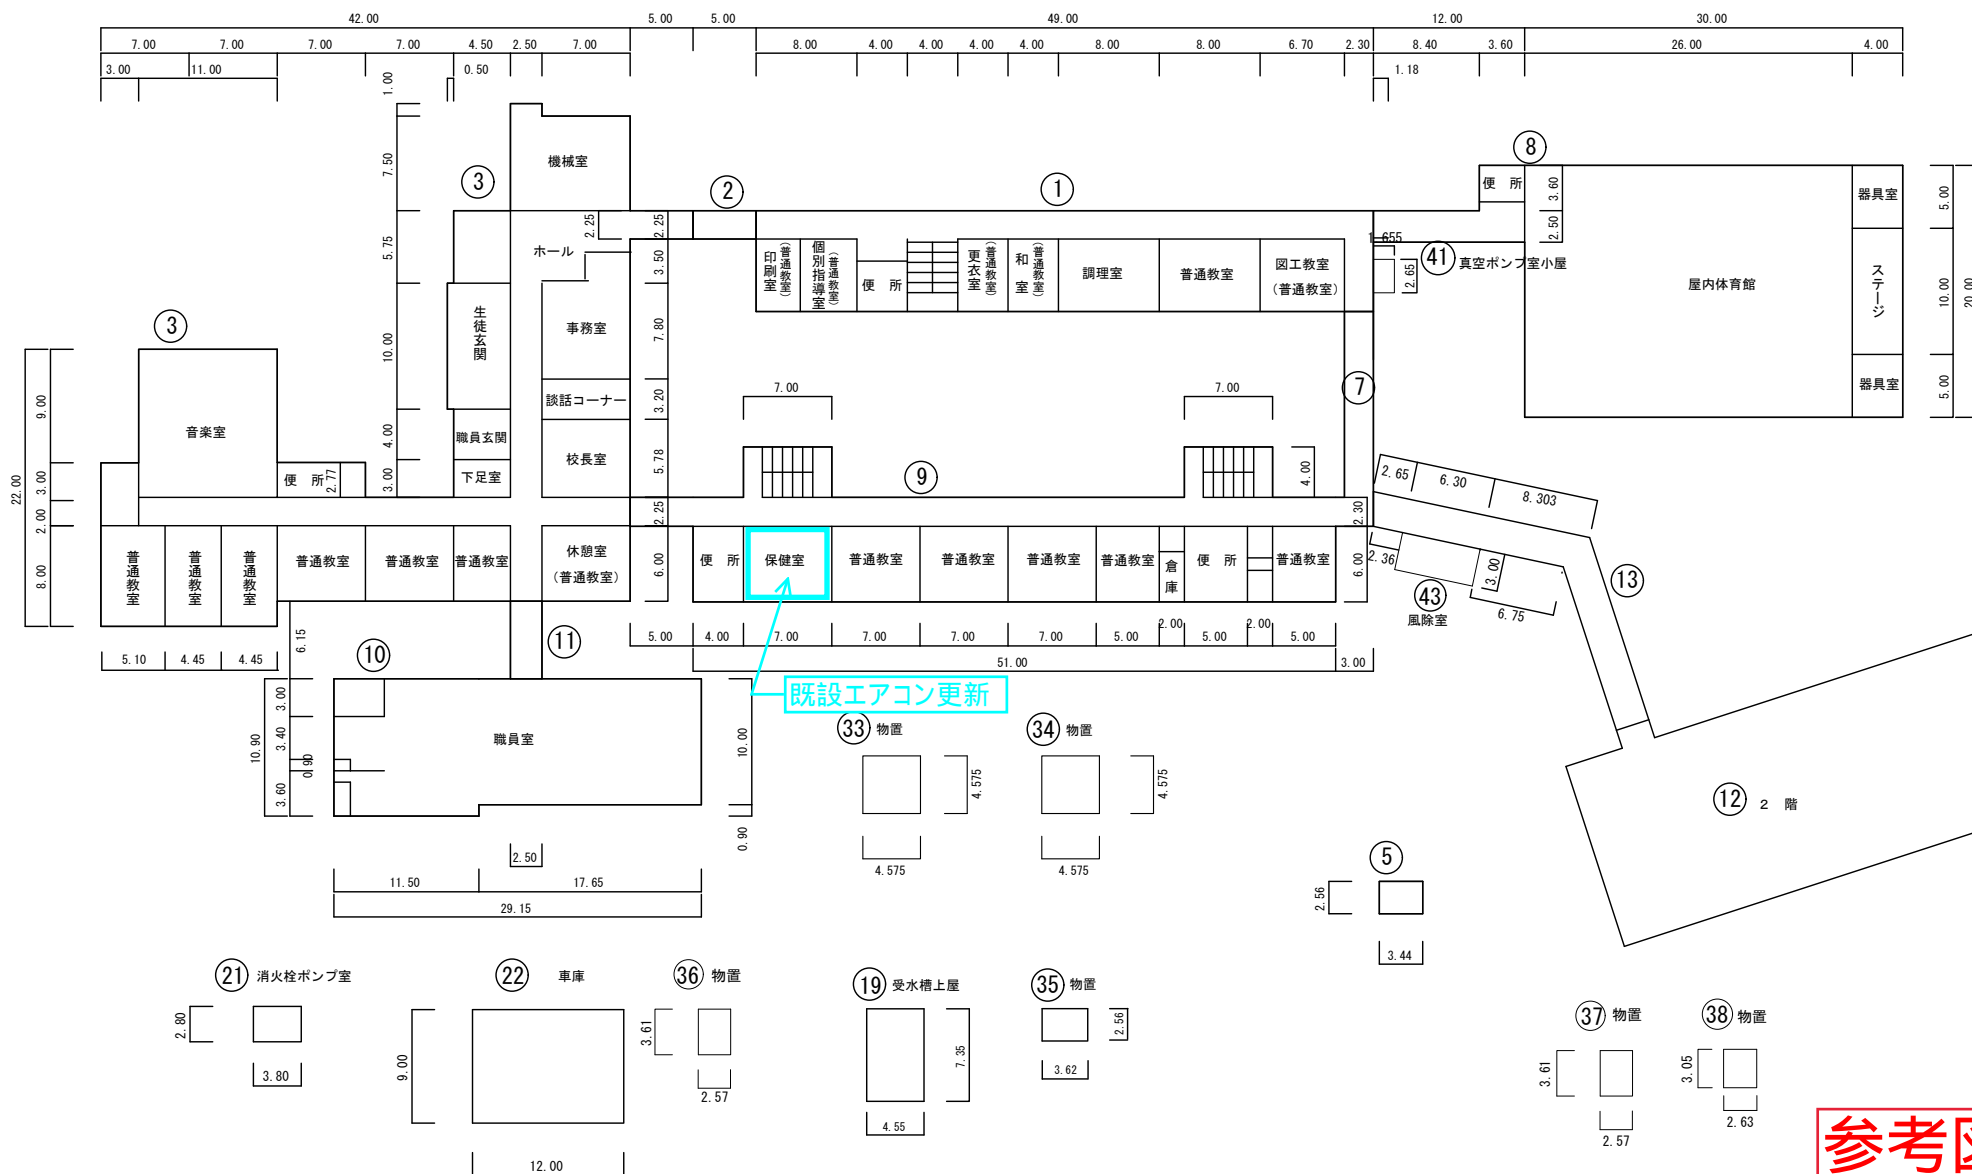


1 階 平 面 図


③

機械室

71m<sup>2</sup>


参考図

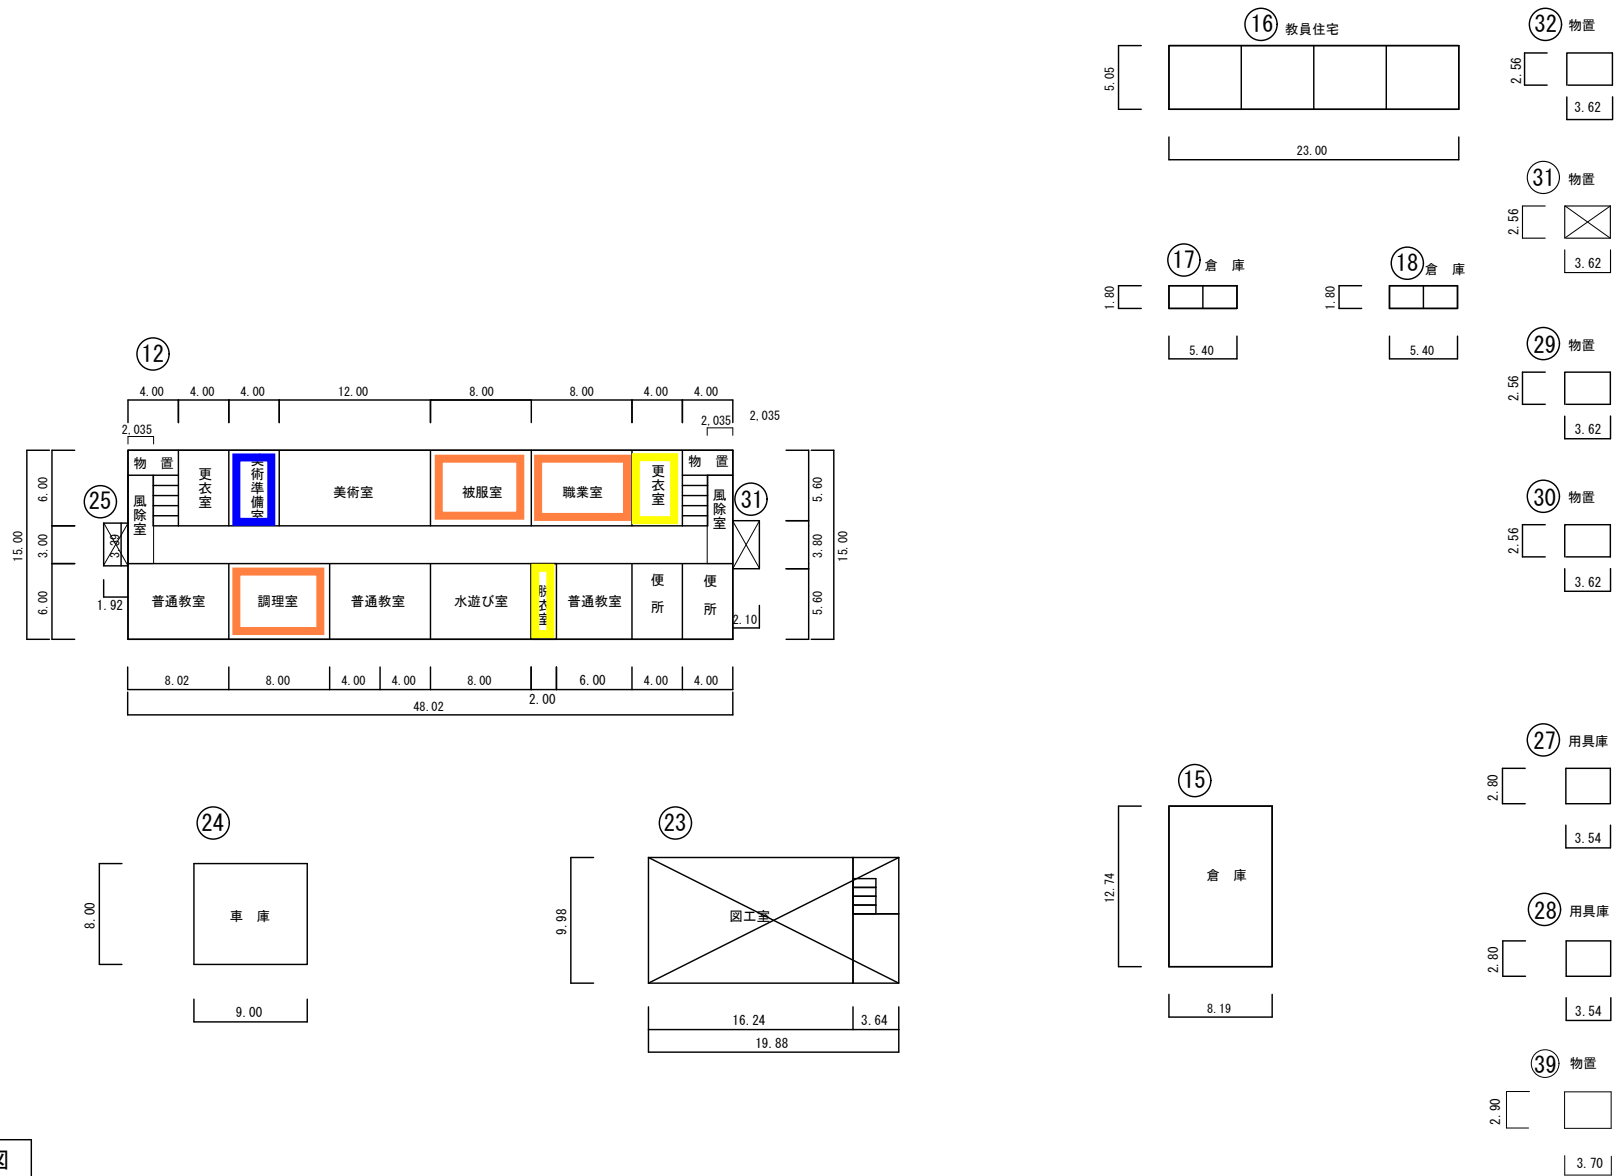

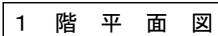





## 参考図

②⑥ 食堂·厨房683m<sup>2</sup>

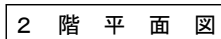


## 参考図



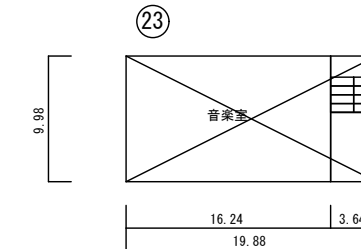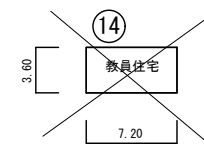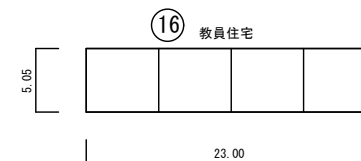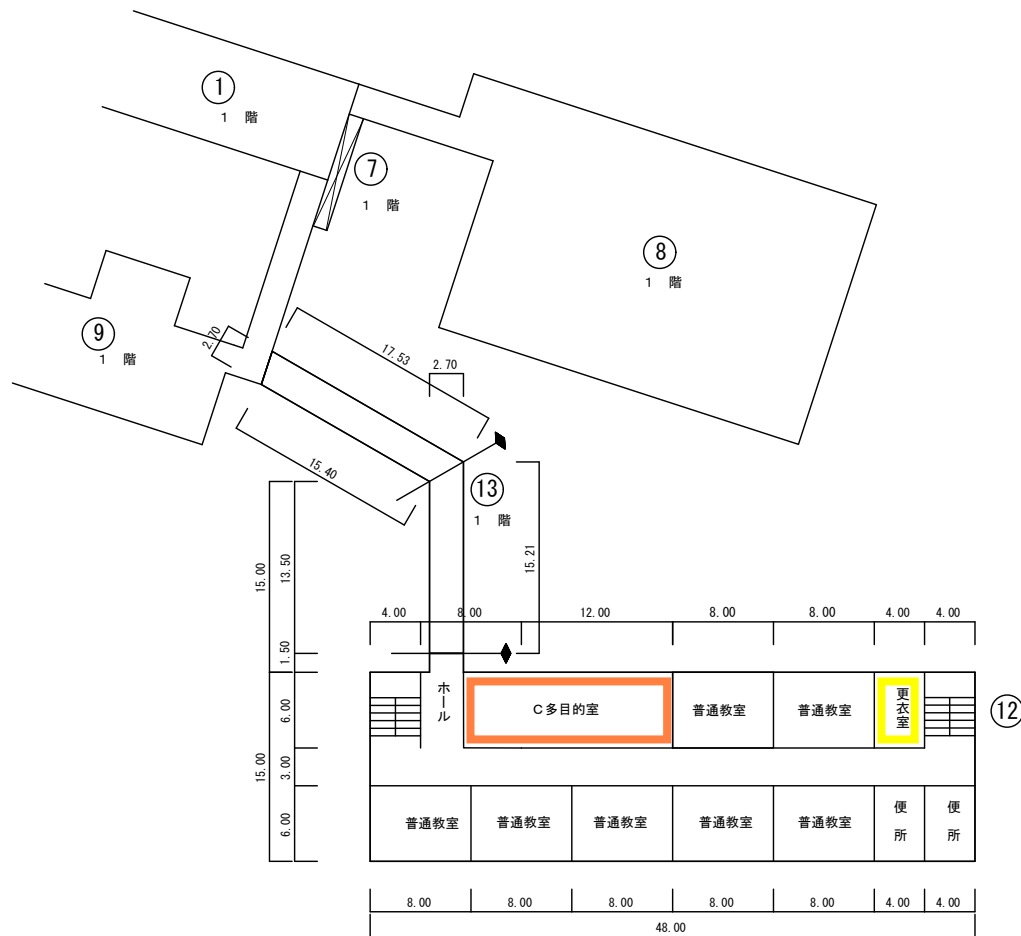


2 階 平 面 図

参考図

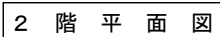

## 参考図

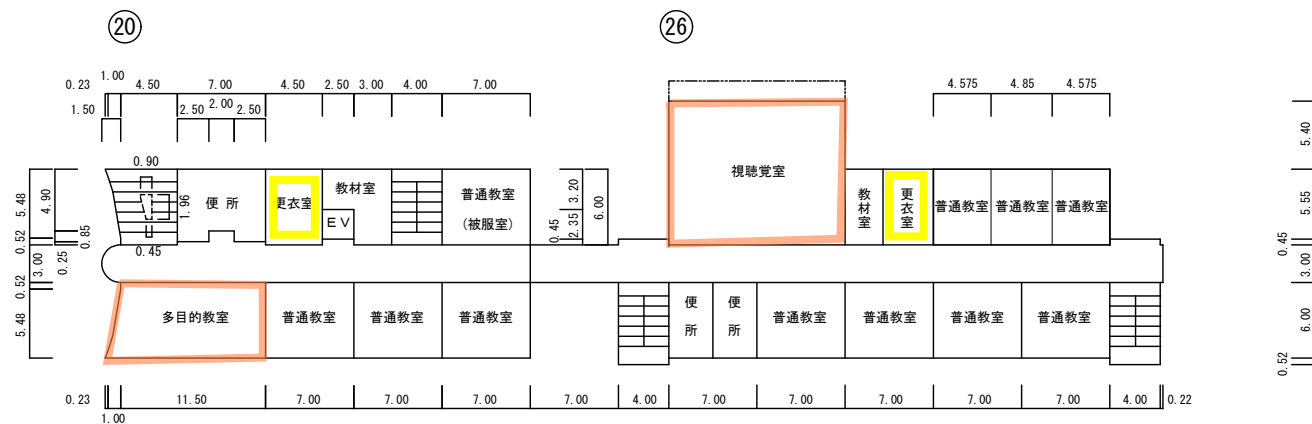


### 3 階 平 面 図

## 参考図

## 凡 例

## 建 物

- (未) 未とりこわし建物  
(危) 危険建物（非木）  
(危) 危険建物（木造）  
(借) 借用建物  
(一) 一時使用建物  
(他) 当該学校以外の建物  
建物以外の工作物等  
(自) 自転車置場  
(倉) 倉庫  
(吹) 吹抜け渡廊下  
(温) 温室  
(動) 動物小屋  
(簡) 簡易な小規模構造物  
(門) 正門・通用門  
(ゴミ) ゴミ小屋  
(P) 独立受水槽ポンプ室  
(E) 電気機械室  
(グ) グランド  
(フ) フェンス  
(防) 防球ネット  
(焼) 焼却炉  
(受) 受水槽  
(浄) 浄化槽  
(砂) 砂場  
(国) 国旗掲揚台  
(油) 油庫  
(記) 記念碑  
(煙) 煙突  
(バ) バックネット  
(外) 外灯

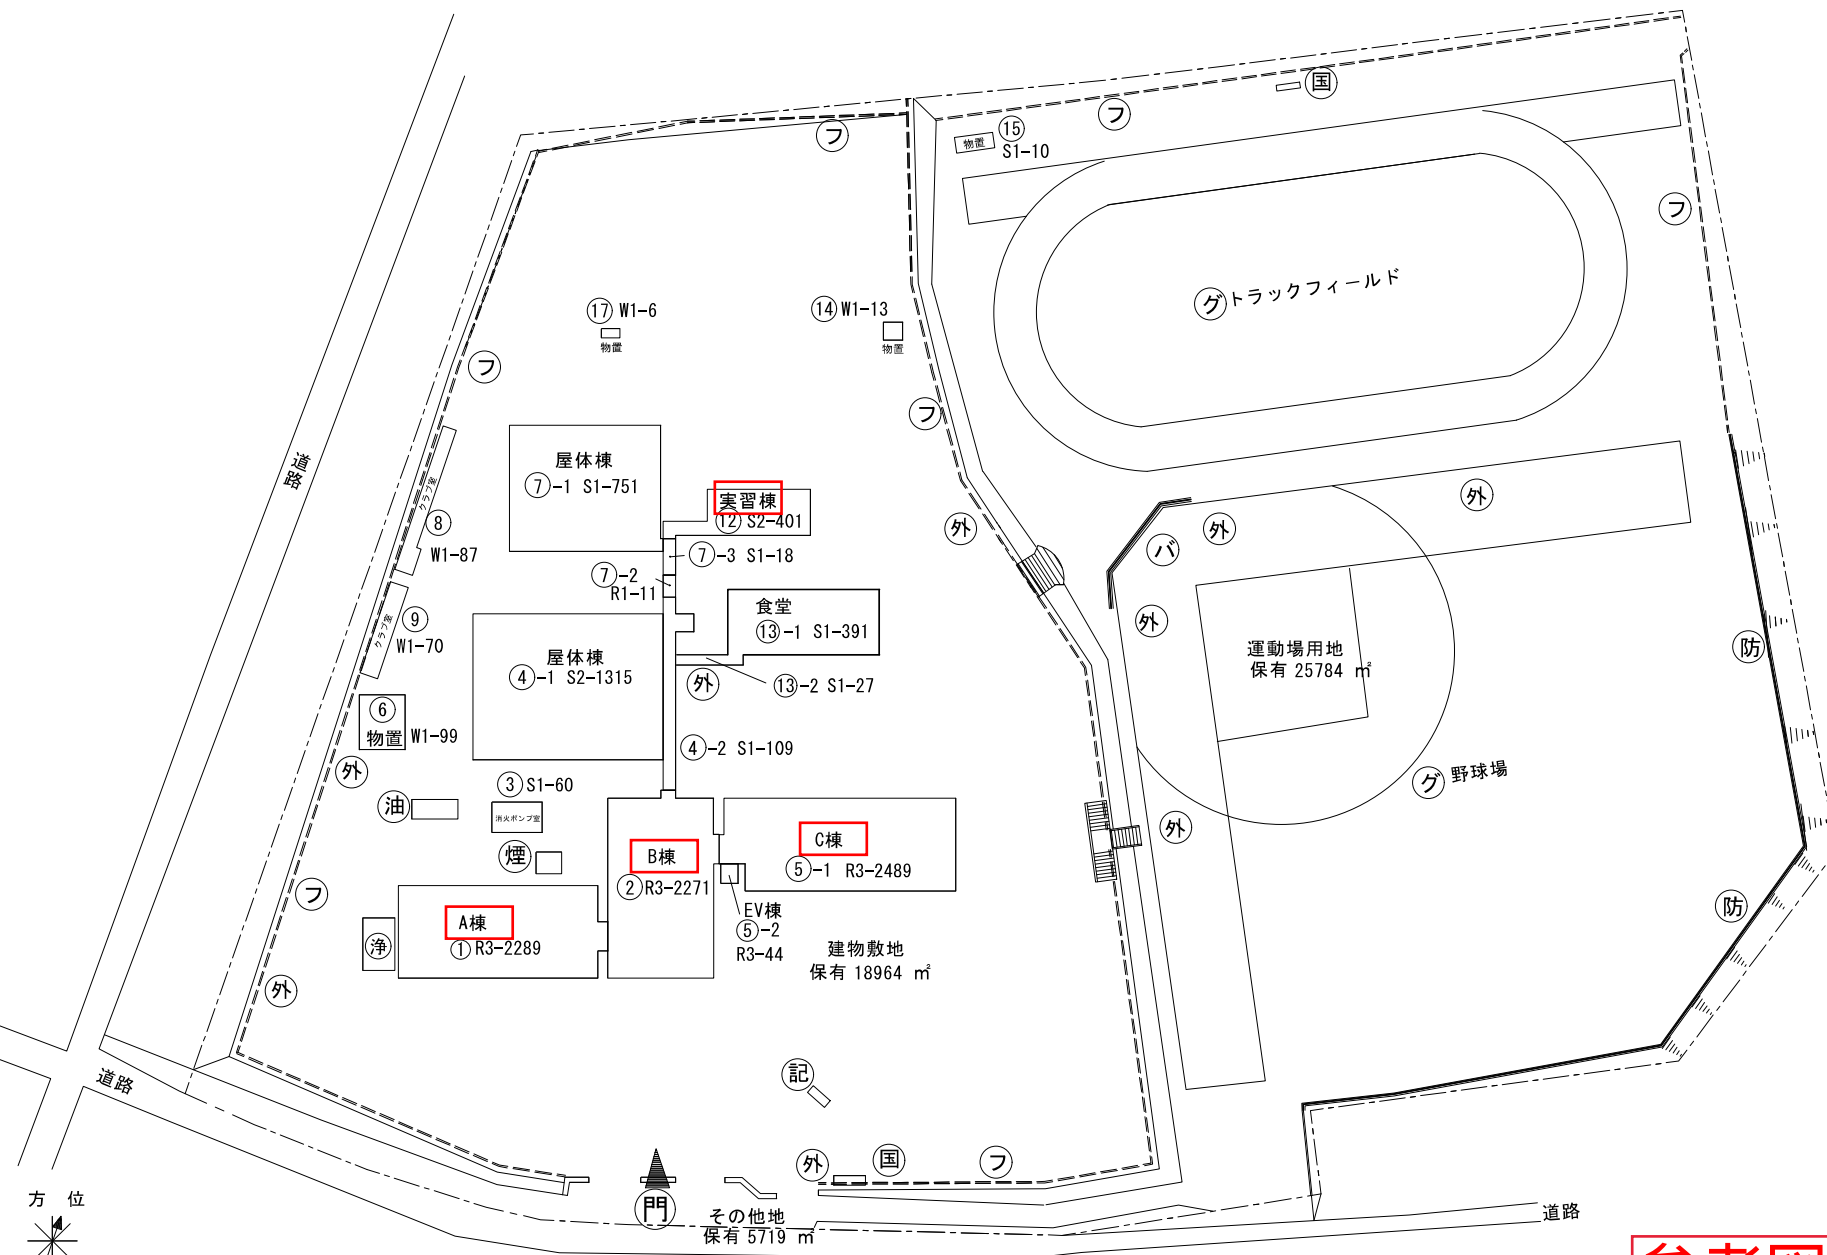


方 位



(北に矢印を付す)

参考図

平面図	縮尺		学校名	八戸高等支援学校	調査番号	(郡道府県)	(市町村)	(学 校)	整理番号	853 - ②
						02	203	9968		

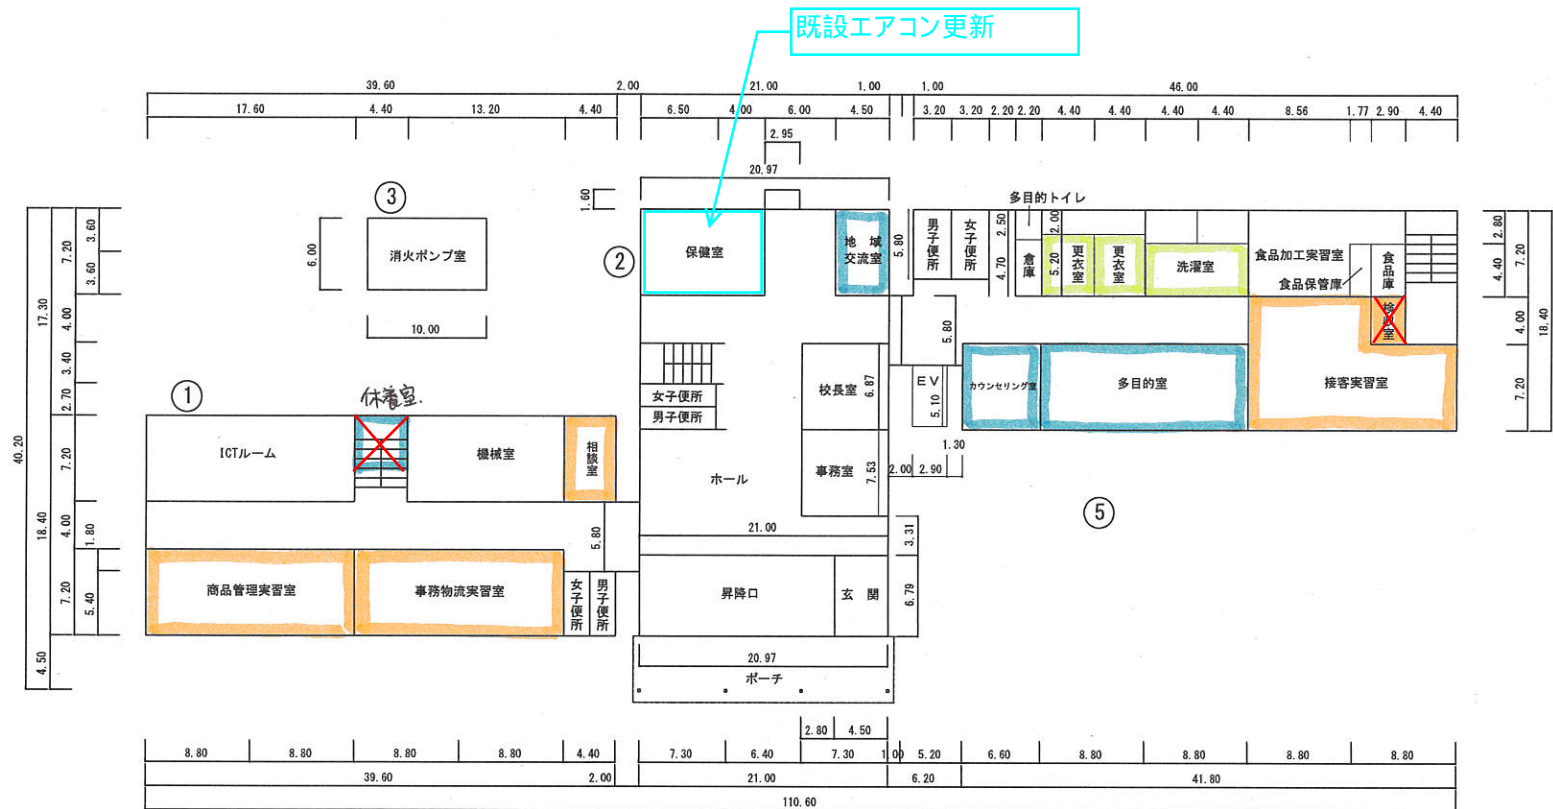

## 参考図

1 階 平 面 図


①	機械室	95m <sup>2</sup>
---	-----	------------------

令和5年度

平面図

縮尺

1/600

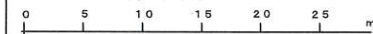

学校名


八戸高等支援学校

調査番号

(都道府県) 02 (市町村) 203 (学校) 9968

整理番号

853 - ③

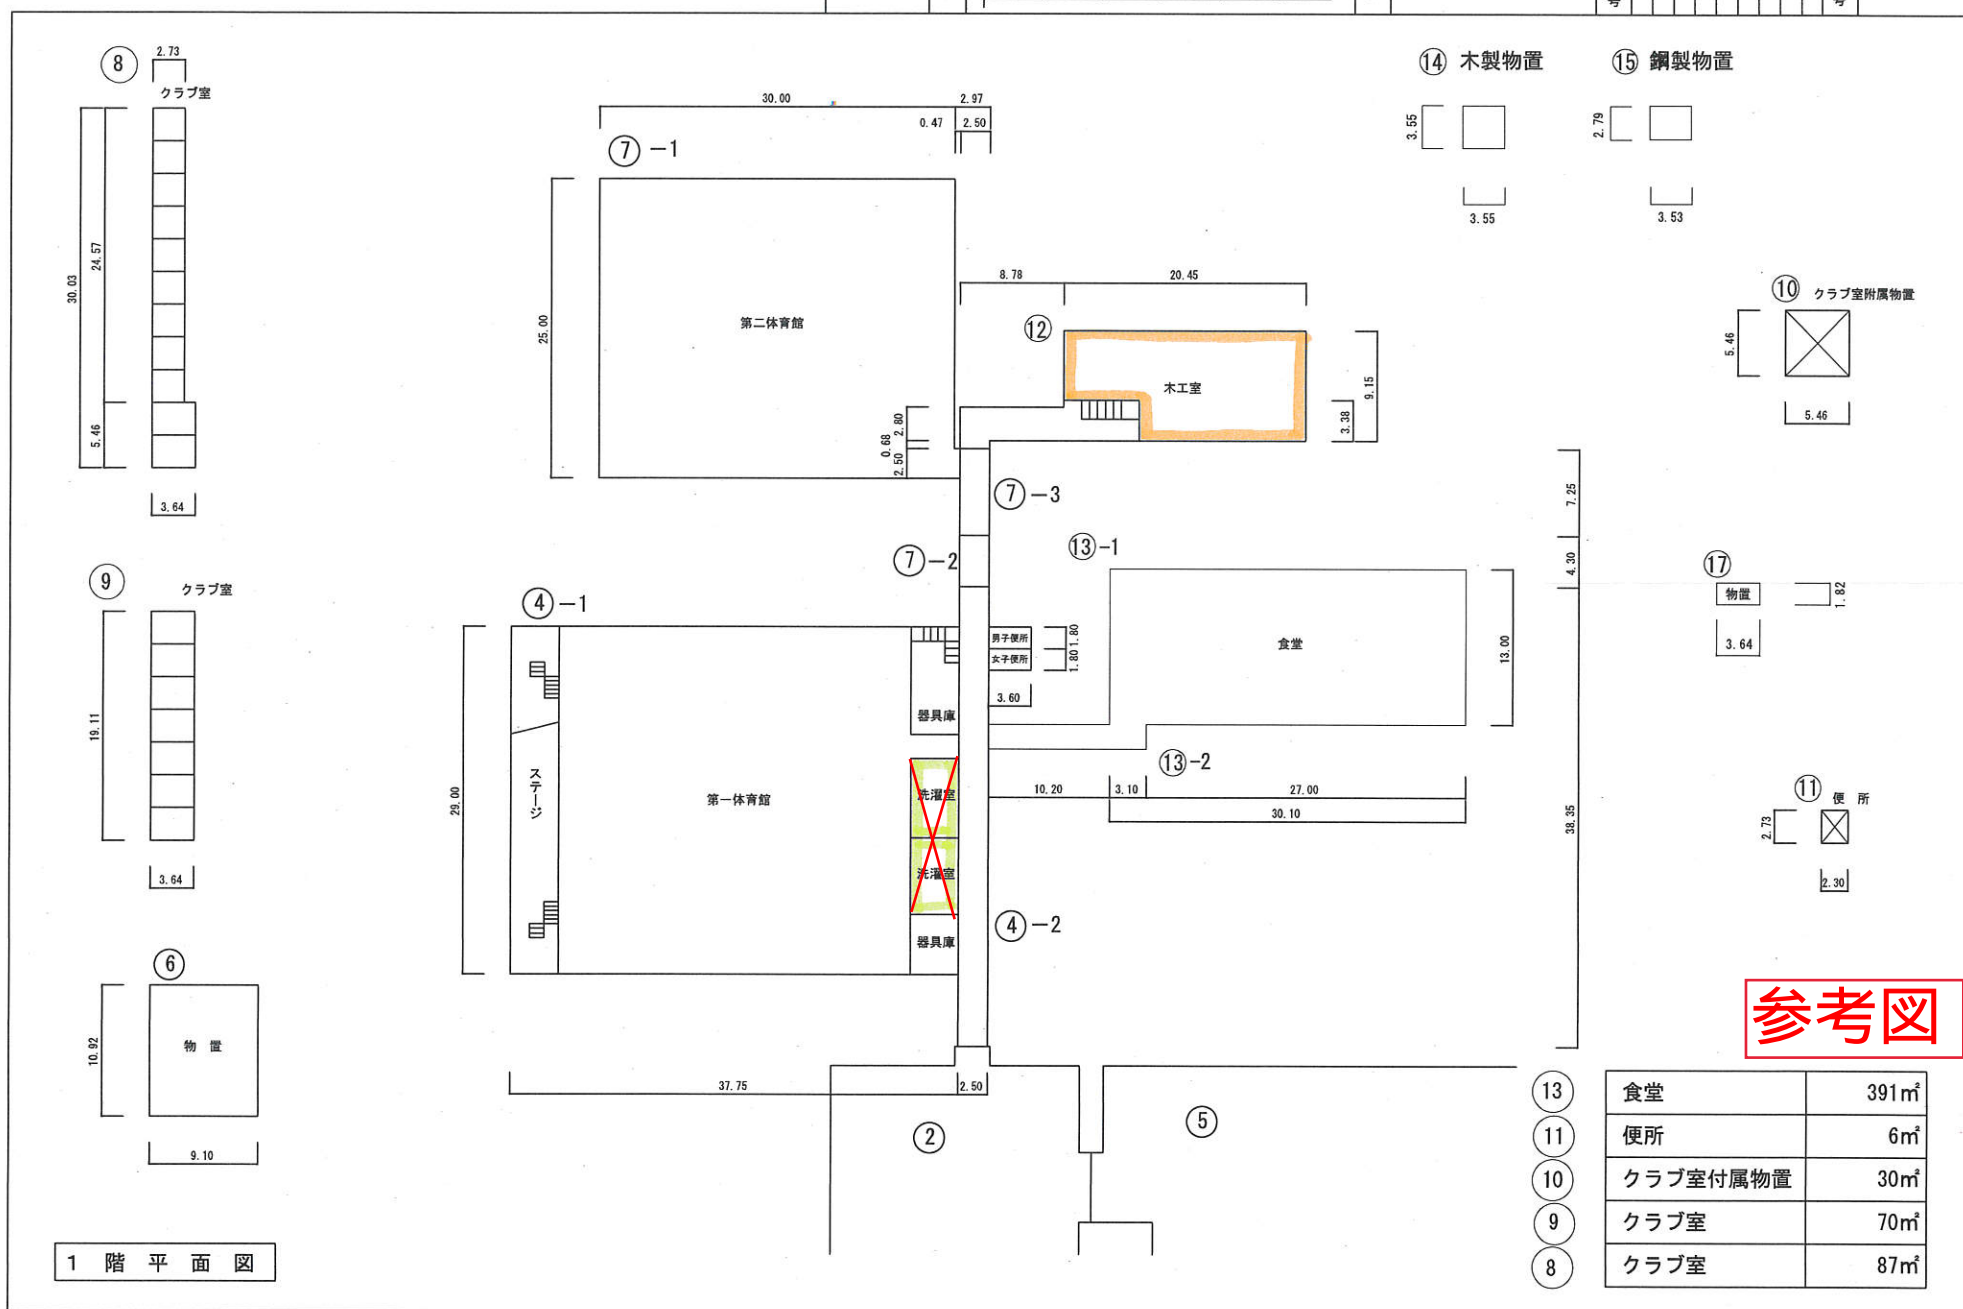

1 階 平 面 図

参考図

令和5年度

平面図

縮尺

1/600

0 5 10 15 20 25 m

学校名

八戸高等支援学校

調査番号

02


203

99

68

整理番号

853 - ④

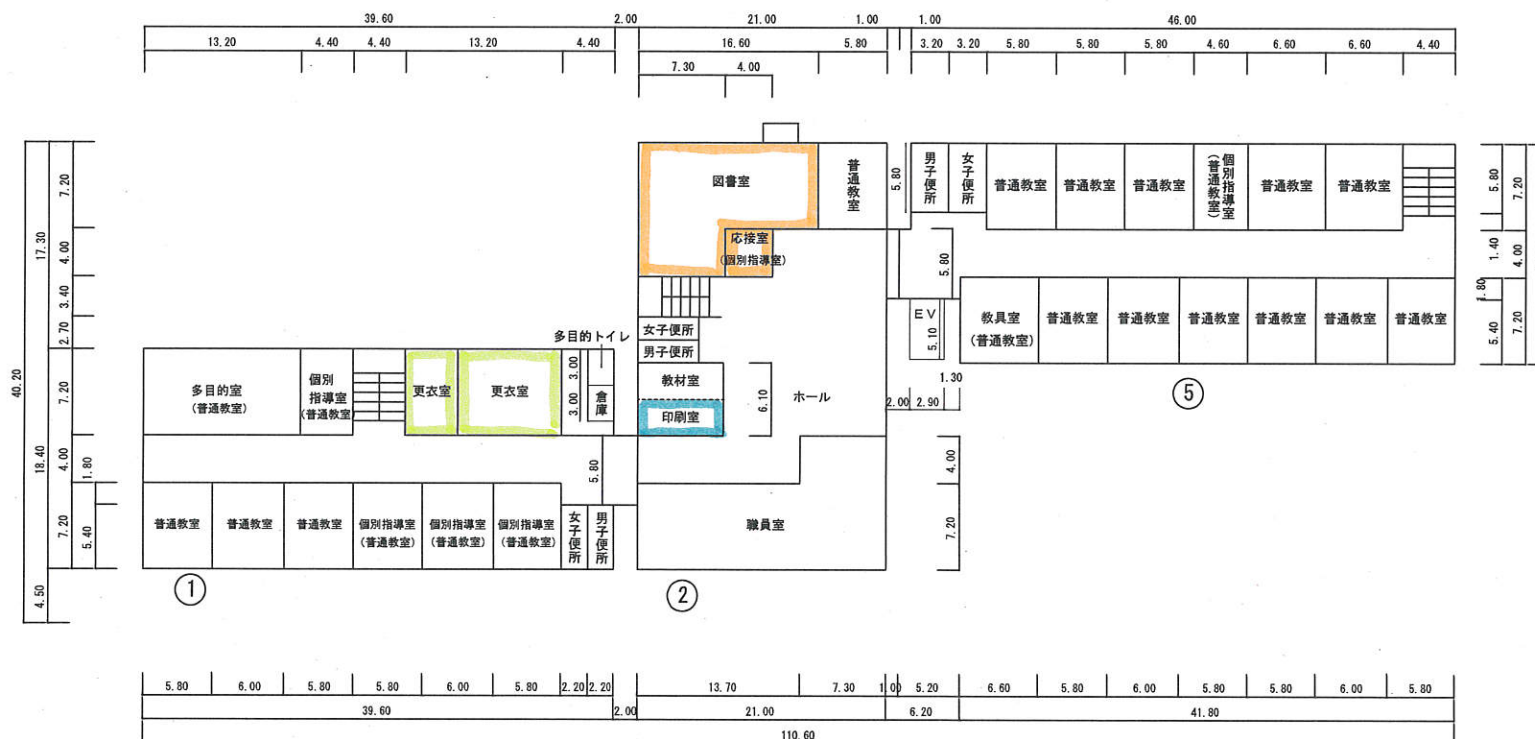

2 階 平 面 図

参考図

令和5年度

平面図

縮尺

1/600



学校名


八戸高等支援学校

調査番号

(都道府県) 02 (市町村) 203 (学校) 9968

整理番号

853 - ⑤

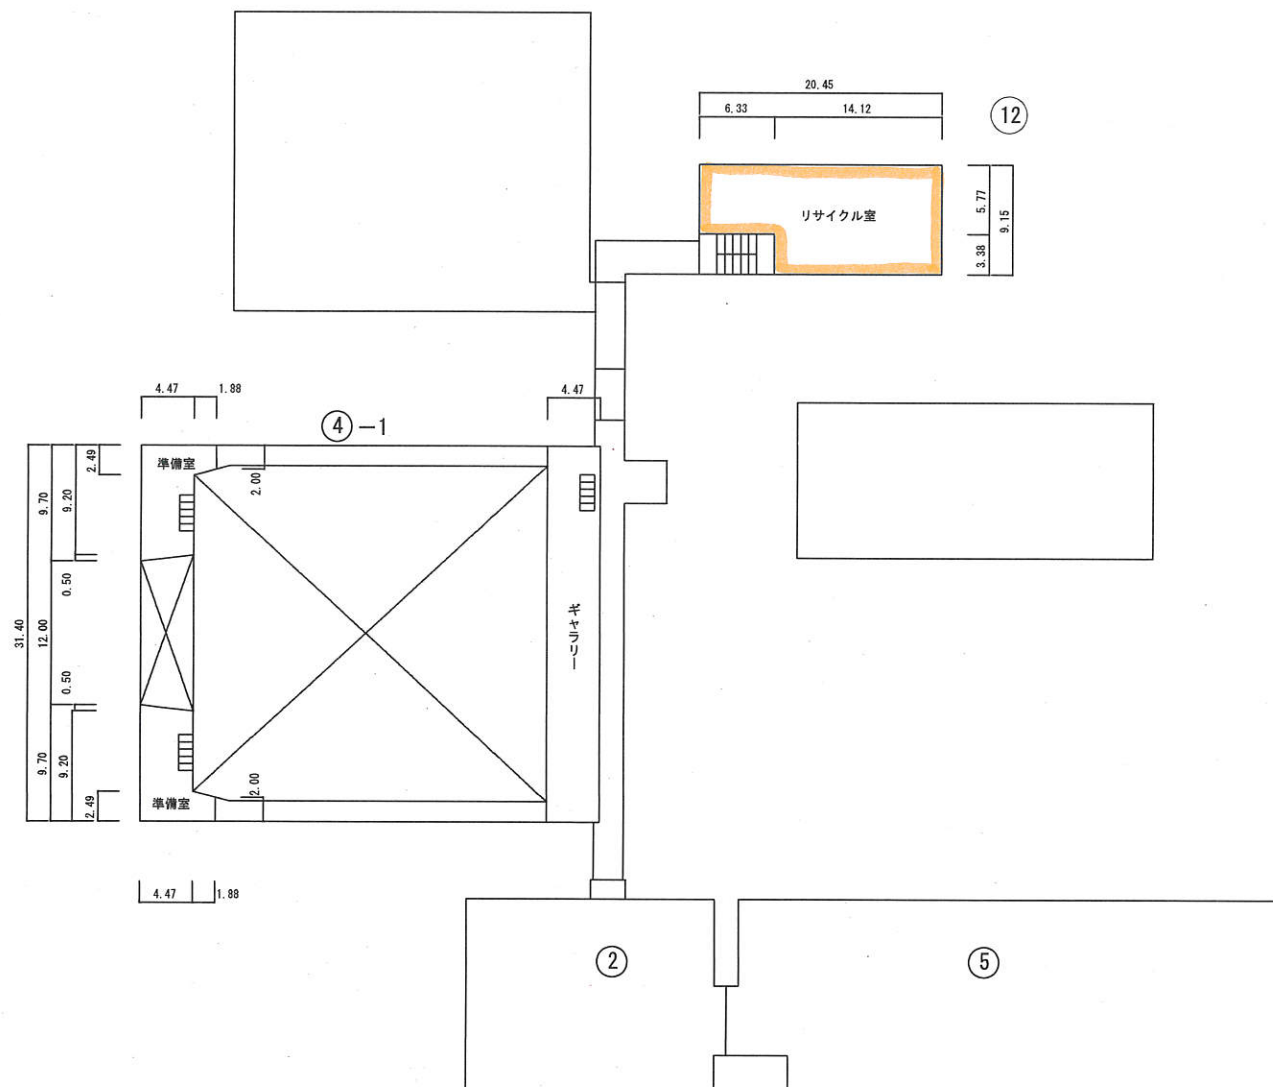


2 階 平 面 図

参考図



平面図	縮尺		学校名	八戸高等支援学校	調査番号	(都道府県)	(市町村)	(学校)	整理番号	853 - ⑥
						02	203	9968		

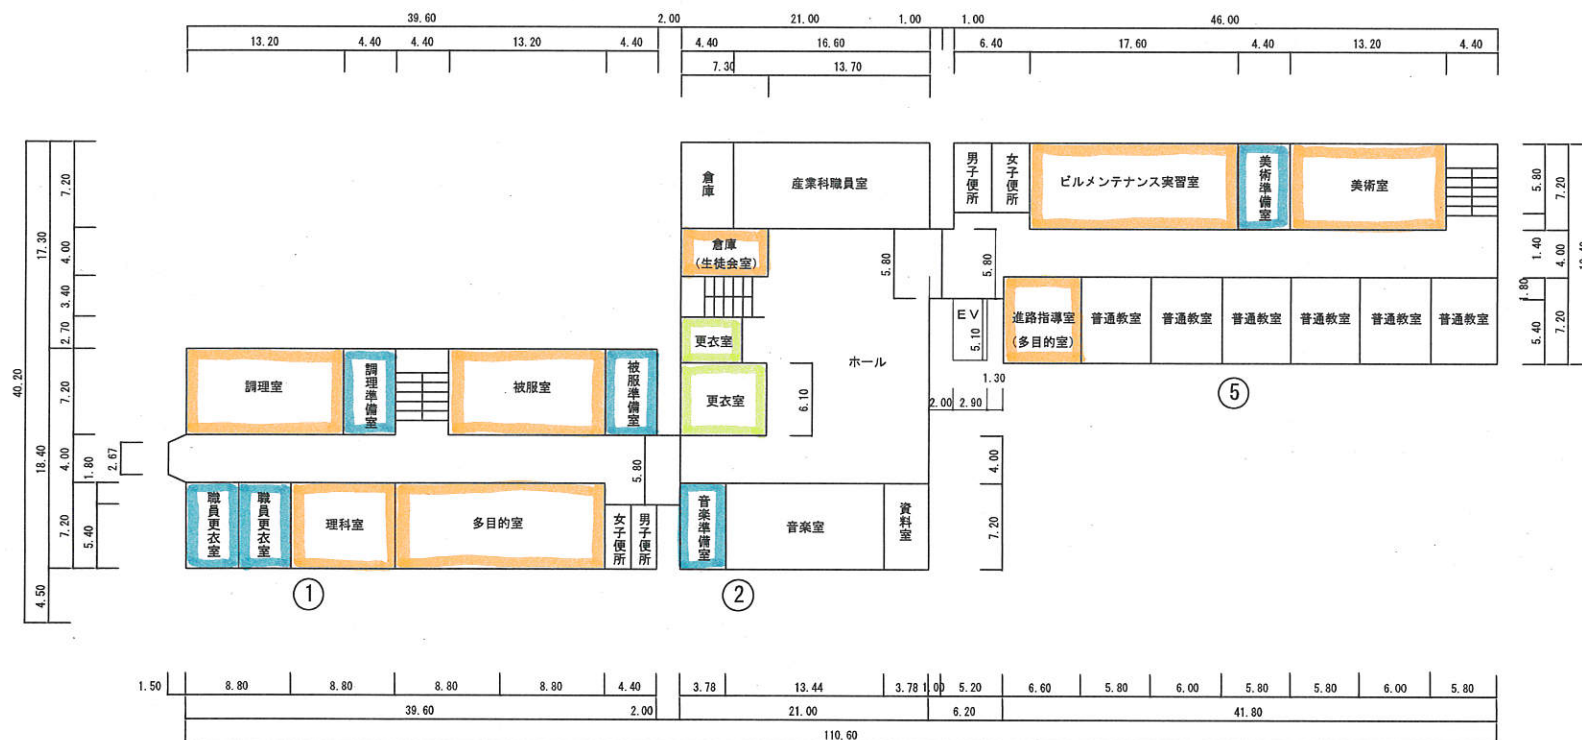

3 階 平 面 図

## 参考图