


令和8年度 急傾斜地対策地質調査業務委託		
工事番号		急案第7844-1号
路線 河川	名	畑尻区域
施 工 箇 所	風間浦村大字下風呂地内	
位置図		縮尺 S=1:5,000
図面番号	2 葉中 1	
下北県土整備事務所		
青 森 県		

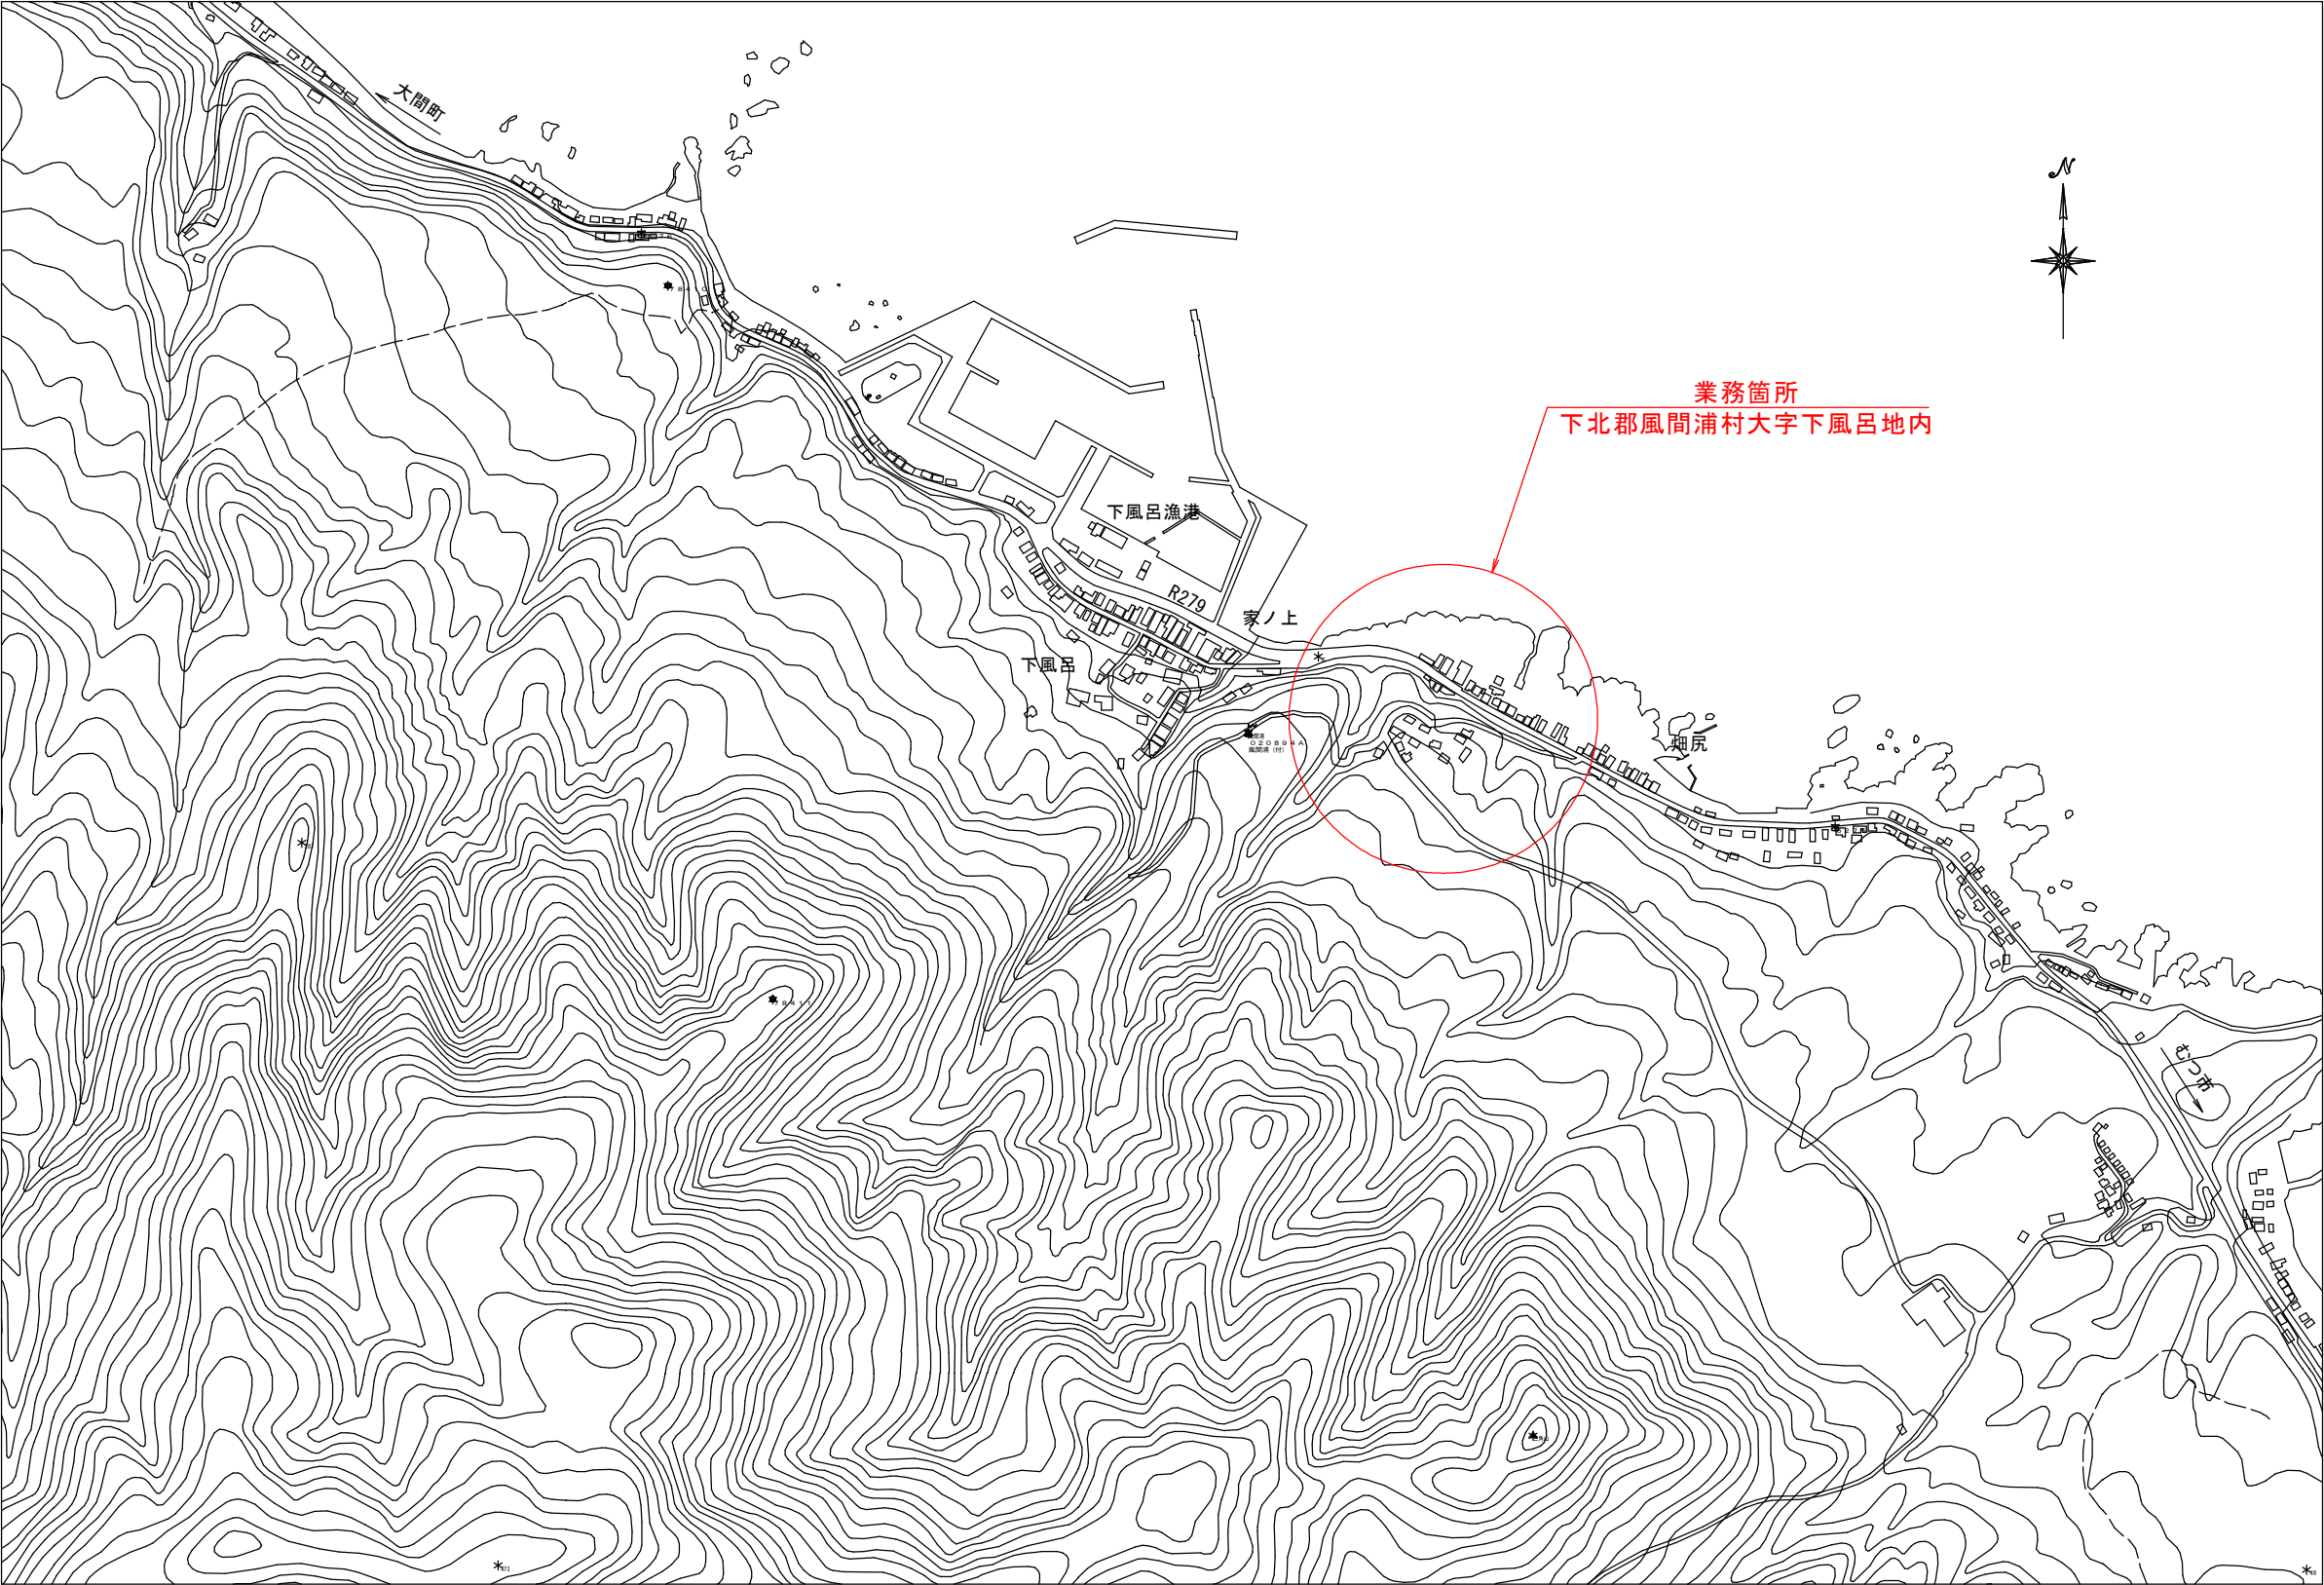

位置図

S=1:5,000



令和8年度 急傾斜地対策地質調査業務委託	
工事番号	急案第7844-1号
路線名 河川	畑尻区域
施行所	風間浦村大字下風呂地内
平面図	縮尺 1:500
図面番号	2 業中 2
下北県土整備事務所	
青森県	



平面図

S=1 : 500

委託数量 N=3孔
機械ボーリング N=1式



※No. 6、No. 7、EPの横断線は基線と直角ではない