
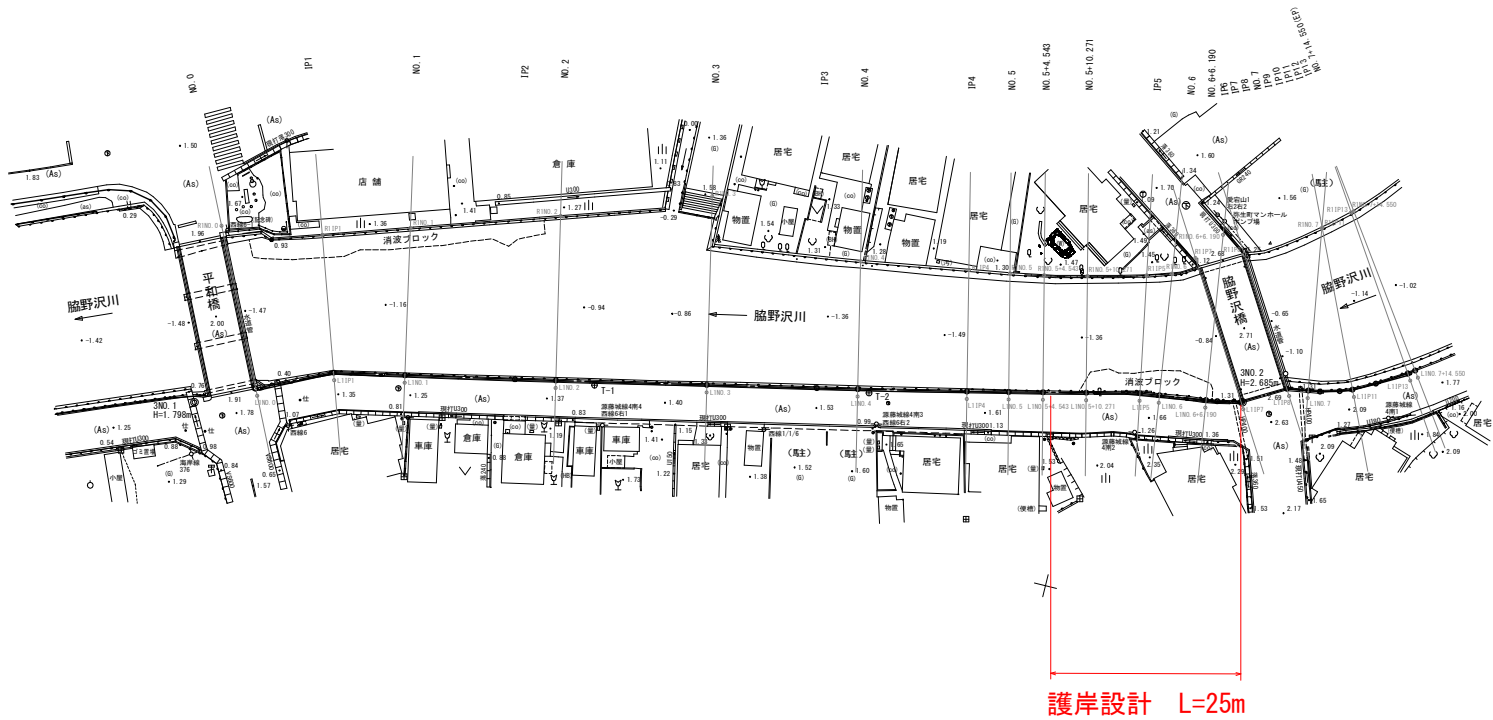


令和8年度 河川維持設計業務委託	
工事番号	繰起河維委第 7721 号
路線名 河川名	脇野沢川
施工所 箇所	むつ市脇野沢本村地内
平面図	縮尺 S=1:500
図面番号	1 葉中 1
下北県土整備事務所	
青 森 県	

NO. 0 ~ NO. 7+14.550

平面図

s = 1:500

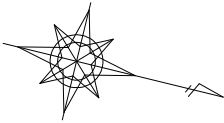

曲 線 表			
I P	I A	R	
1	13-29-04	—	
2	0-25-22	—	
3	0-22-00	—	
4	0-42-46	—	
5	5-18-57	—	
6	4-05-42	—	
7	17-54-15	—	
8	20-53-04	—	
9	5-58-27	—	
10	5-49-50	—	
11	7-17-28	—	
12	3-21-44	—	
13	3-24-37	—	