


令和8年度 砂防整備測量・設計 業務委託			
工事番号	繰委 第6891号		
路線名	宇樽部川		
施行所	十和田市大字奥瀬 地内		
位置図	縮尺	-	
図面番号	2	葉中	1
上北県土整備事務所			
青 森 県			

位置図

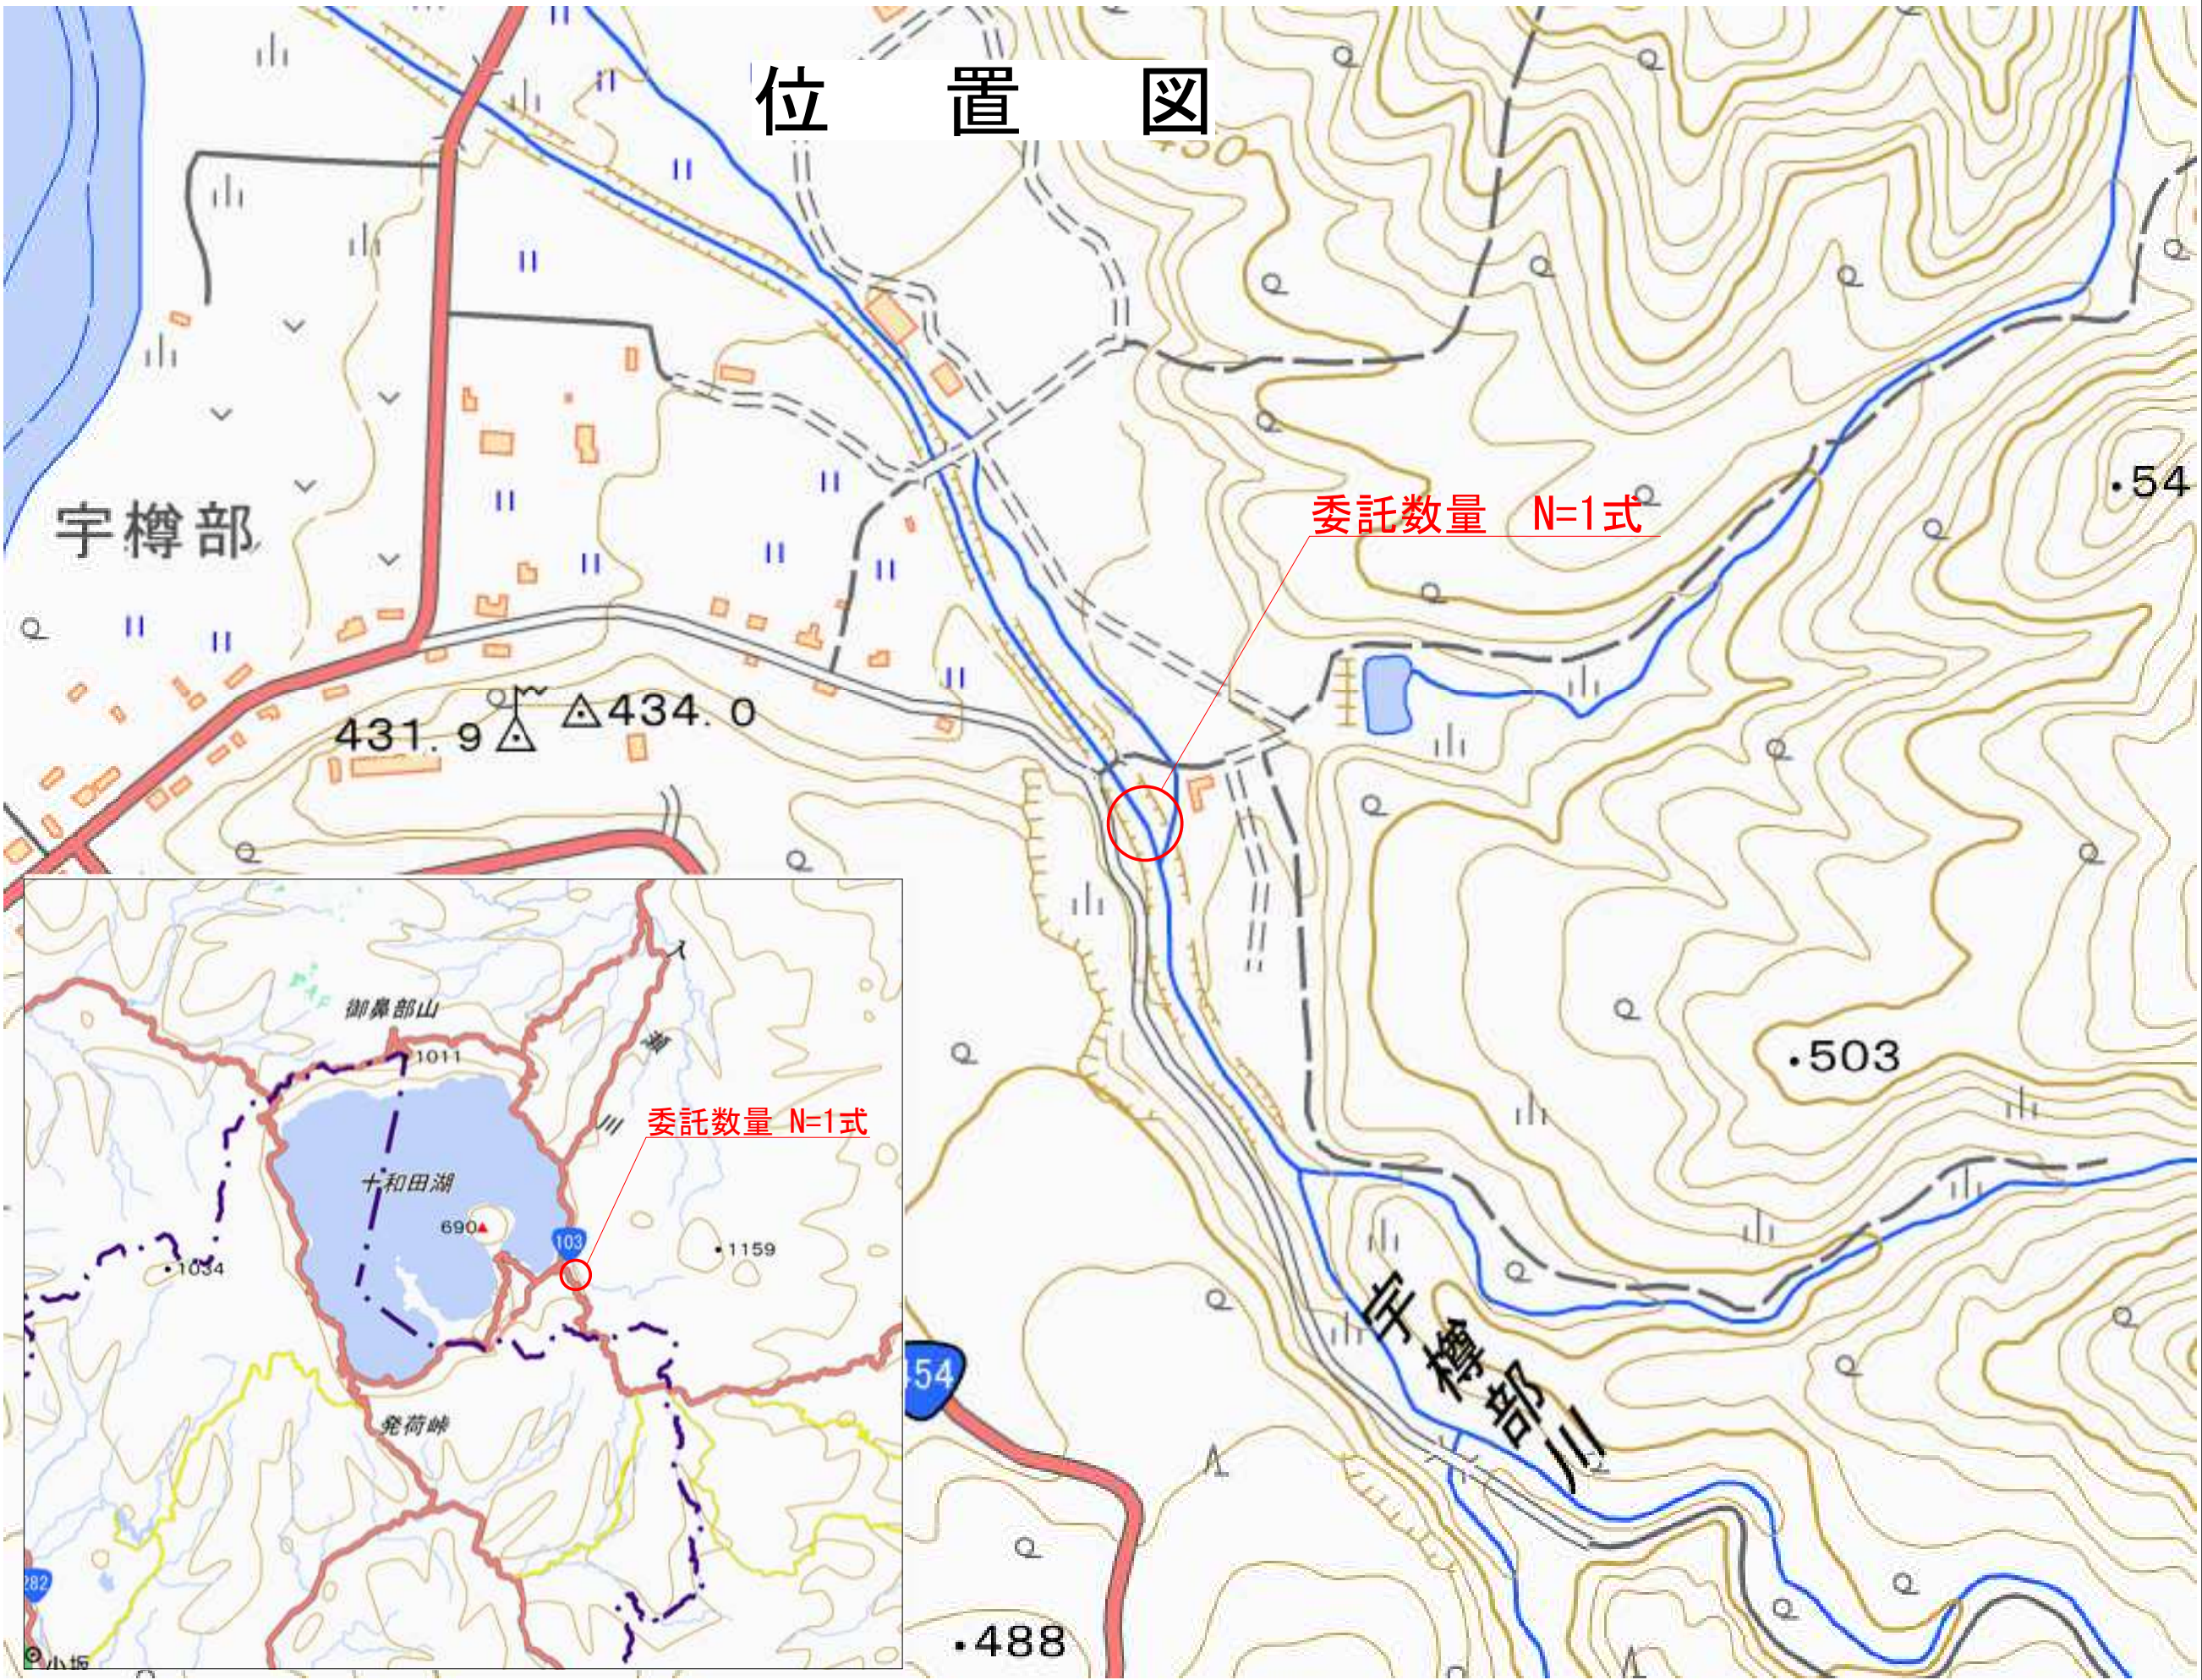

令和8年度 砂防整備測量・設計 業務委託

工事番号 線委 第6891号

路線名 宇樟部川

施行所 十和田市大字奥瀬 地内

平面図 縮尺 -

図面番号 2 葉中 2


上北県土整備事務所

青 森 県

凡 例	
頭番号	末番号
1	堤 防
2	護 岸
3	排水 樋 門・樋 管
4	樋 門・樋 管 以 外 の 排 水
5	テ ム
6	止 止 (落 差 工)
A	占 用 工 作 物
B	土 地 の 占 用
D	橋 梁 電 線
G	河 川 保 全 区 域
い	水 利 使 用 権 (水 道)
う	水 利 使 用 権 (灌 漑)
え	水 利 使 用 権 (かんがい)
お	河 口 からの 一 連 番 号

平 面 図

設計範囲
測量範囲

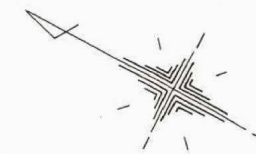

護岸詳細設計 L=15m

4級基準点測量 N=2点
現地測量 A=0.002km
路線測量 L=0.05km

宇樟部国有林

59 林 班

60 林 班

62 林 班

調整年月日 平成5年2月 日