

令和 8 年度 急傾斜地崩壊対策工事	
工事番号	緑急メンテ第3-1号
路線名	人形沢3号区域
施工箇所	八戸市大字白銀町地内
位置図	縮尺
図面番号	6 葉中 1
三八県土整備事務所	
青 森 県	

位置図





人形沢3号区域



令和8年度	急傾斜地崩壊対策工事		
工事番号	線急メンテ第3-1号		
路線名	人形沢3号区域		
施行所	八戸市大字白銀町地内		
計画平面図	縮尺	1:250	
図面番号	6	葉中	2
三八県土整備事務所			
青森県			

計画平面図

S=1 : 250

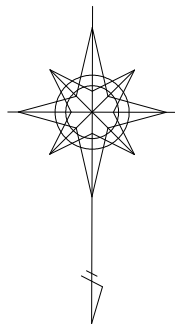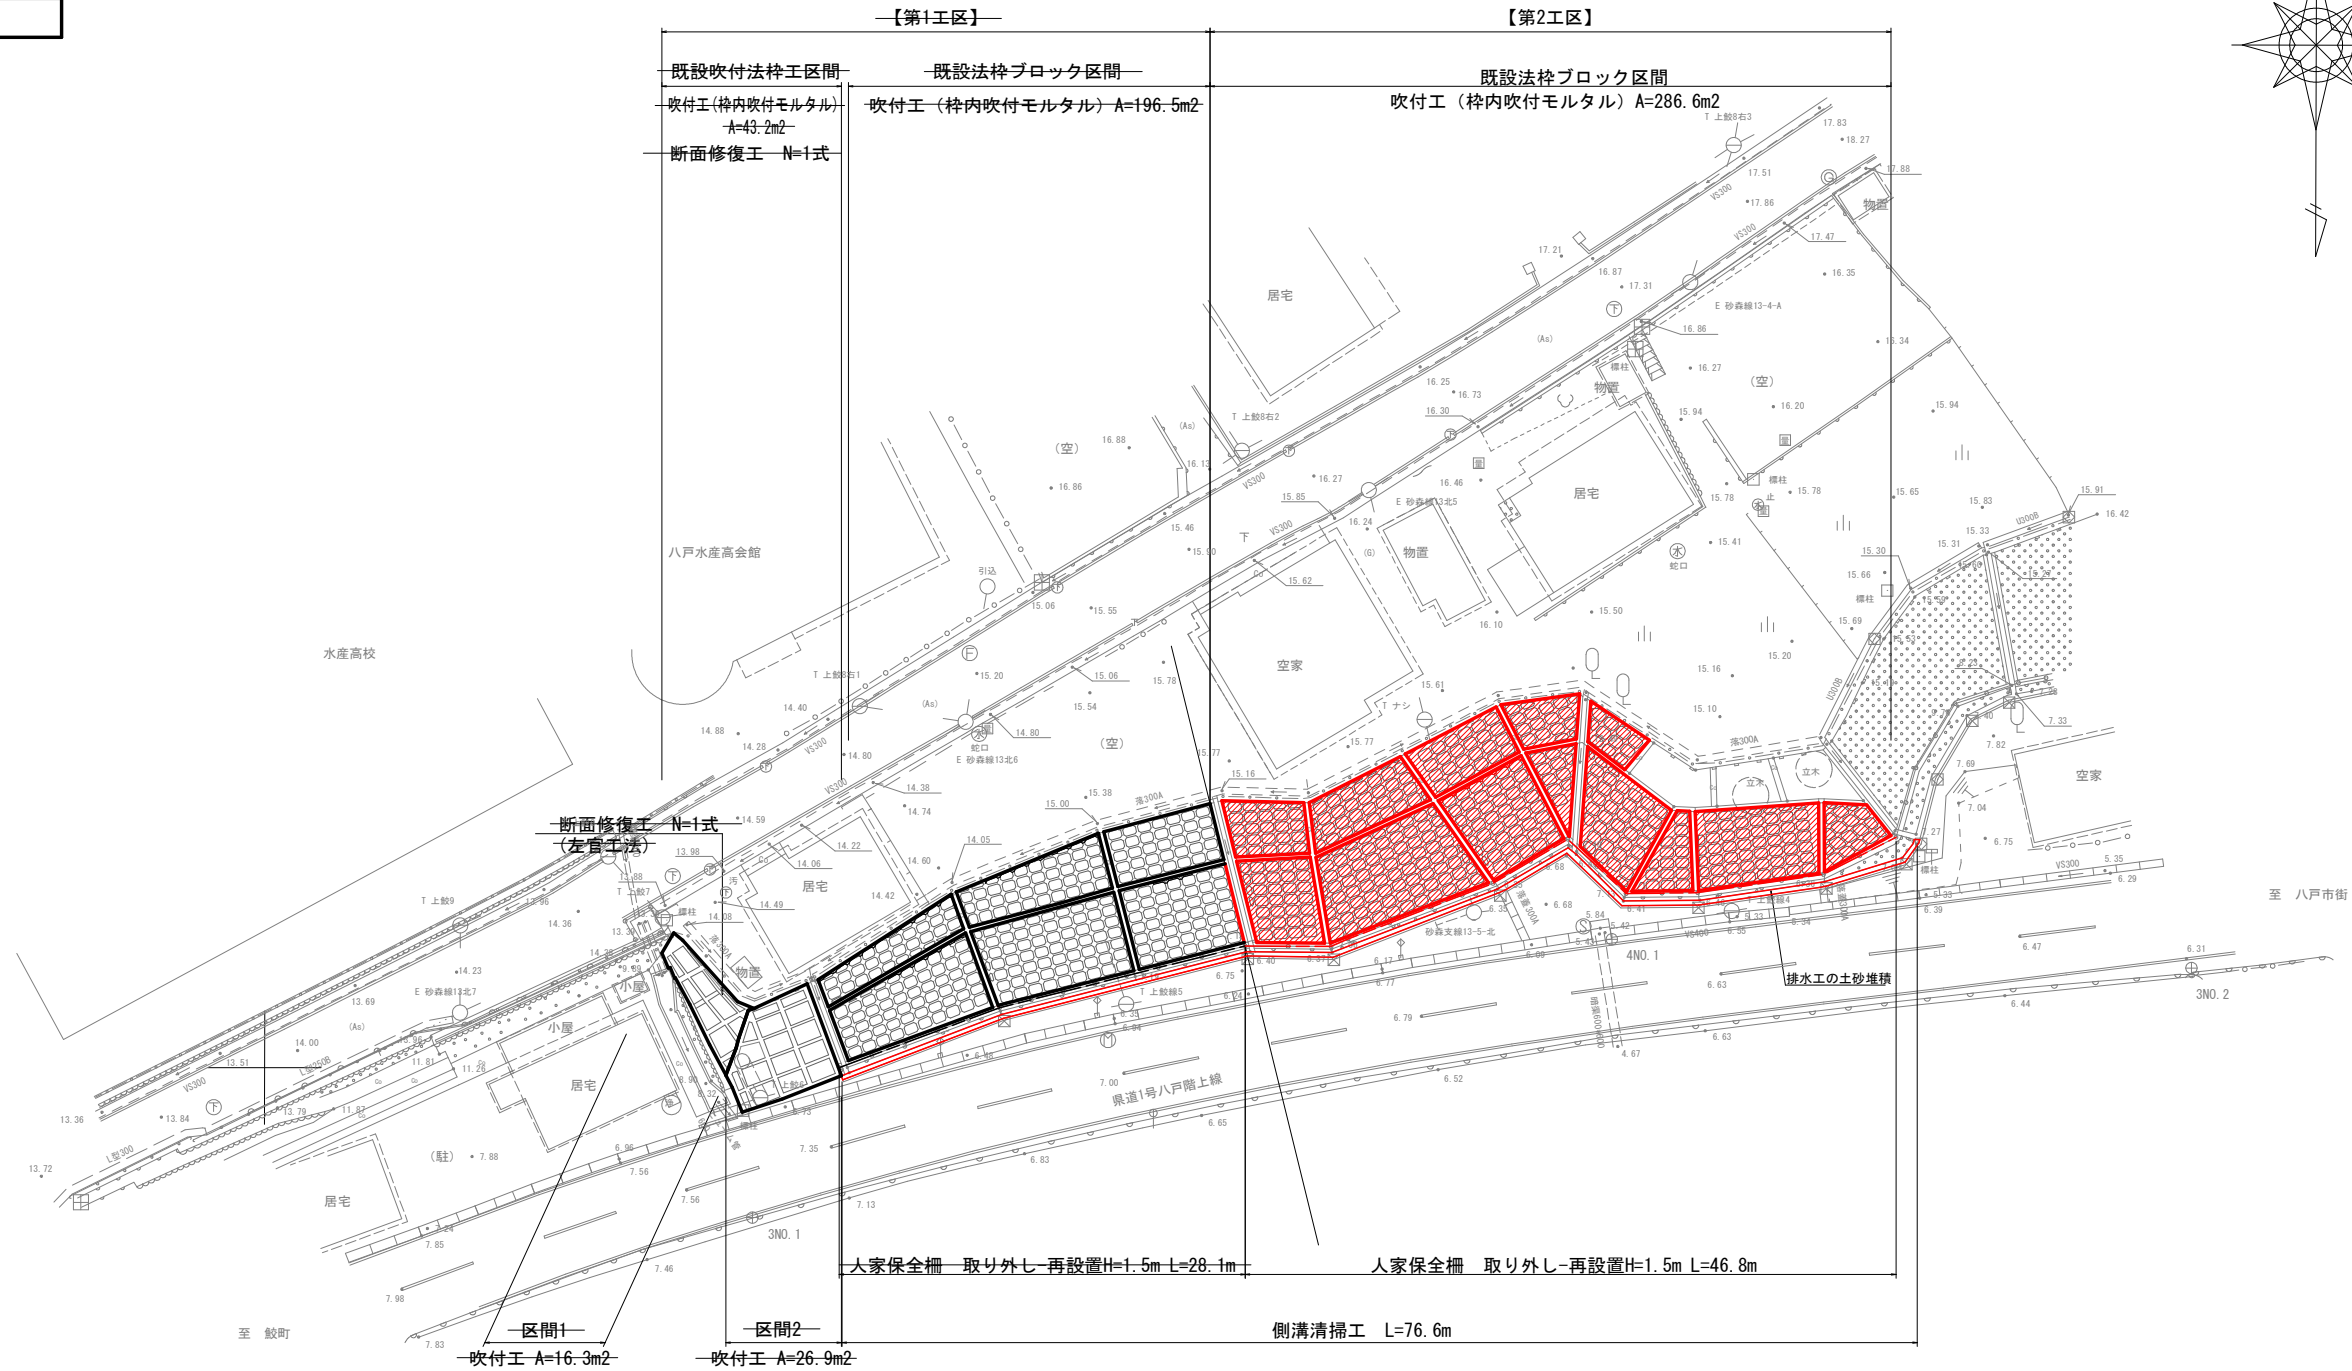


令和8年度			急傾斜地崩壊対策工事		
工事番号		緑急メンテ第3-1号			
路線名 河川		人形沢3号区域			
施行箇所		八戸市大字白銀町地内			
標準断面図		縮尺		1:50	
図面番号		6		葉中 3	
三八県土整備事務所					
青森県					


標準断面図

S=1:50

吹付法枠工区間

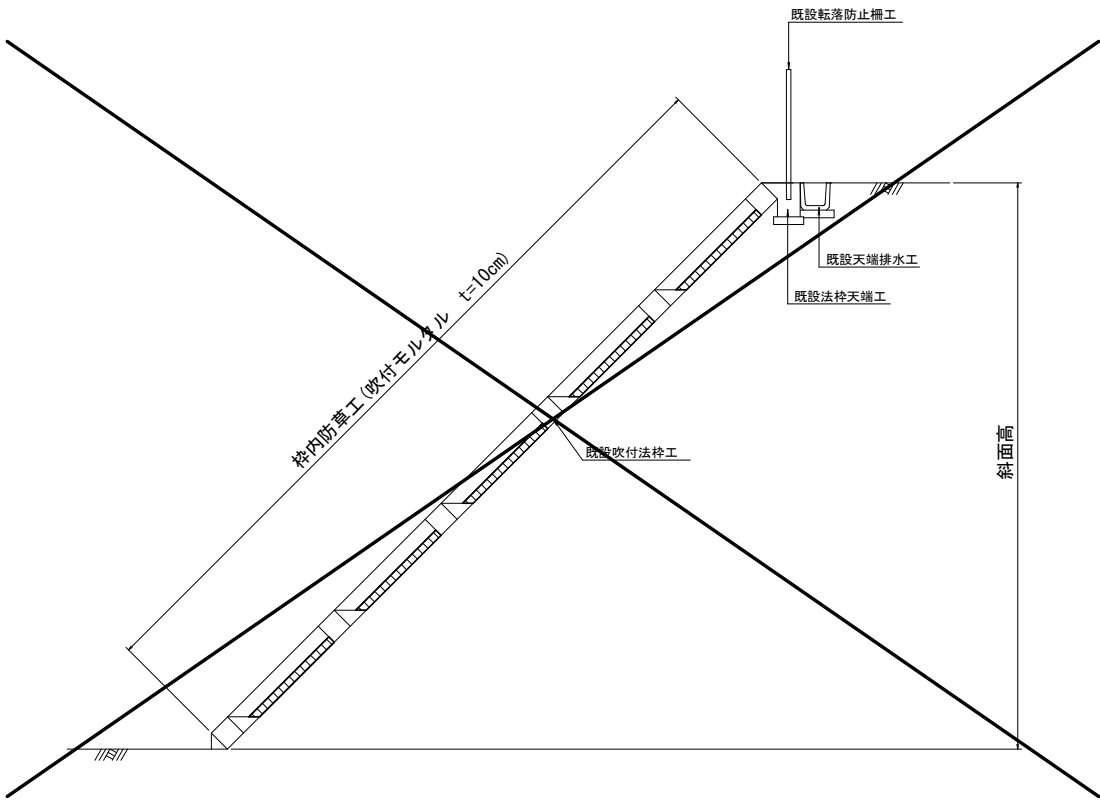

法枠ブロック区間

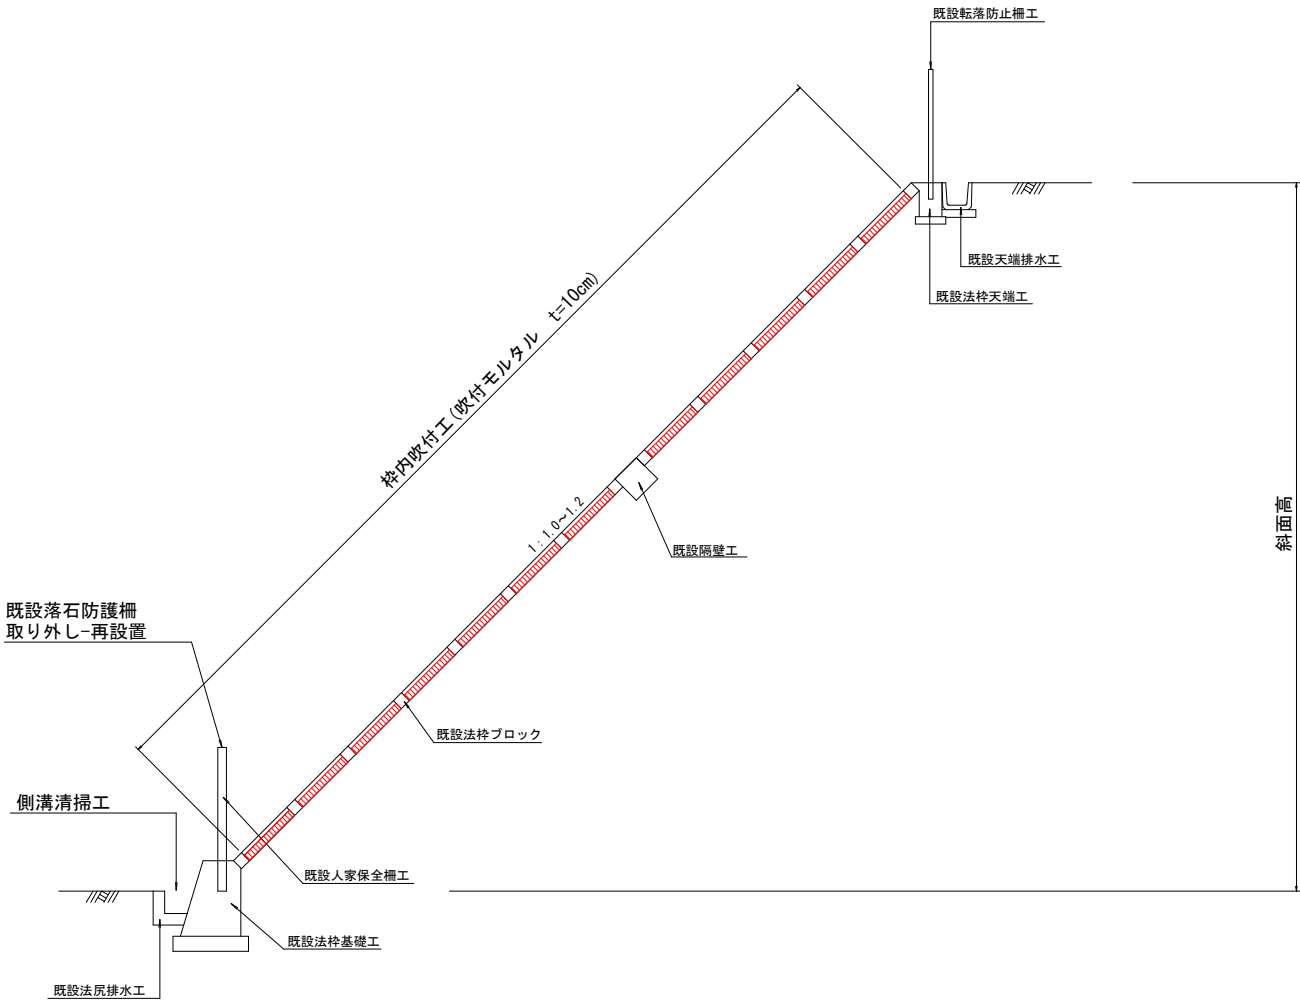


令和8年度 急傾斜地崩壊対策工事			
工事番号	線急メンテ第3-1号		
路線名	人形沢3号区域		
施行箇所	八戸市大字白銀町地内		
法枠ブロック吹付工詳細図	縮尺	図示	
図面番号	6	葉中	4
三八県土整備事務所			
青森県			

法枠ブロック 吹付工詳細図

面積展開図

S=1:100

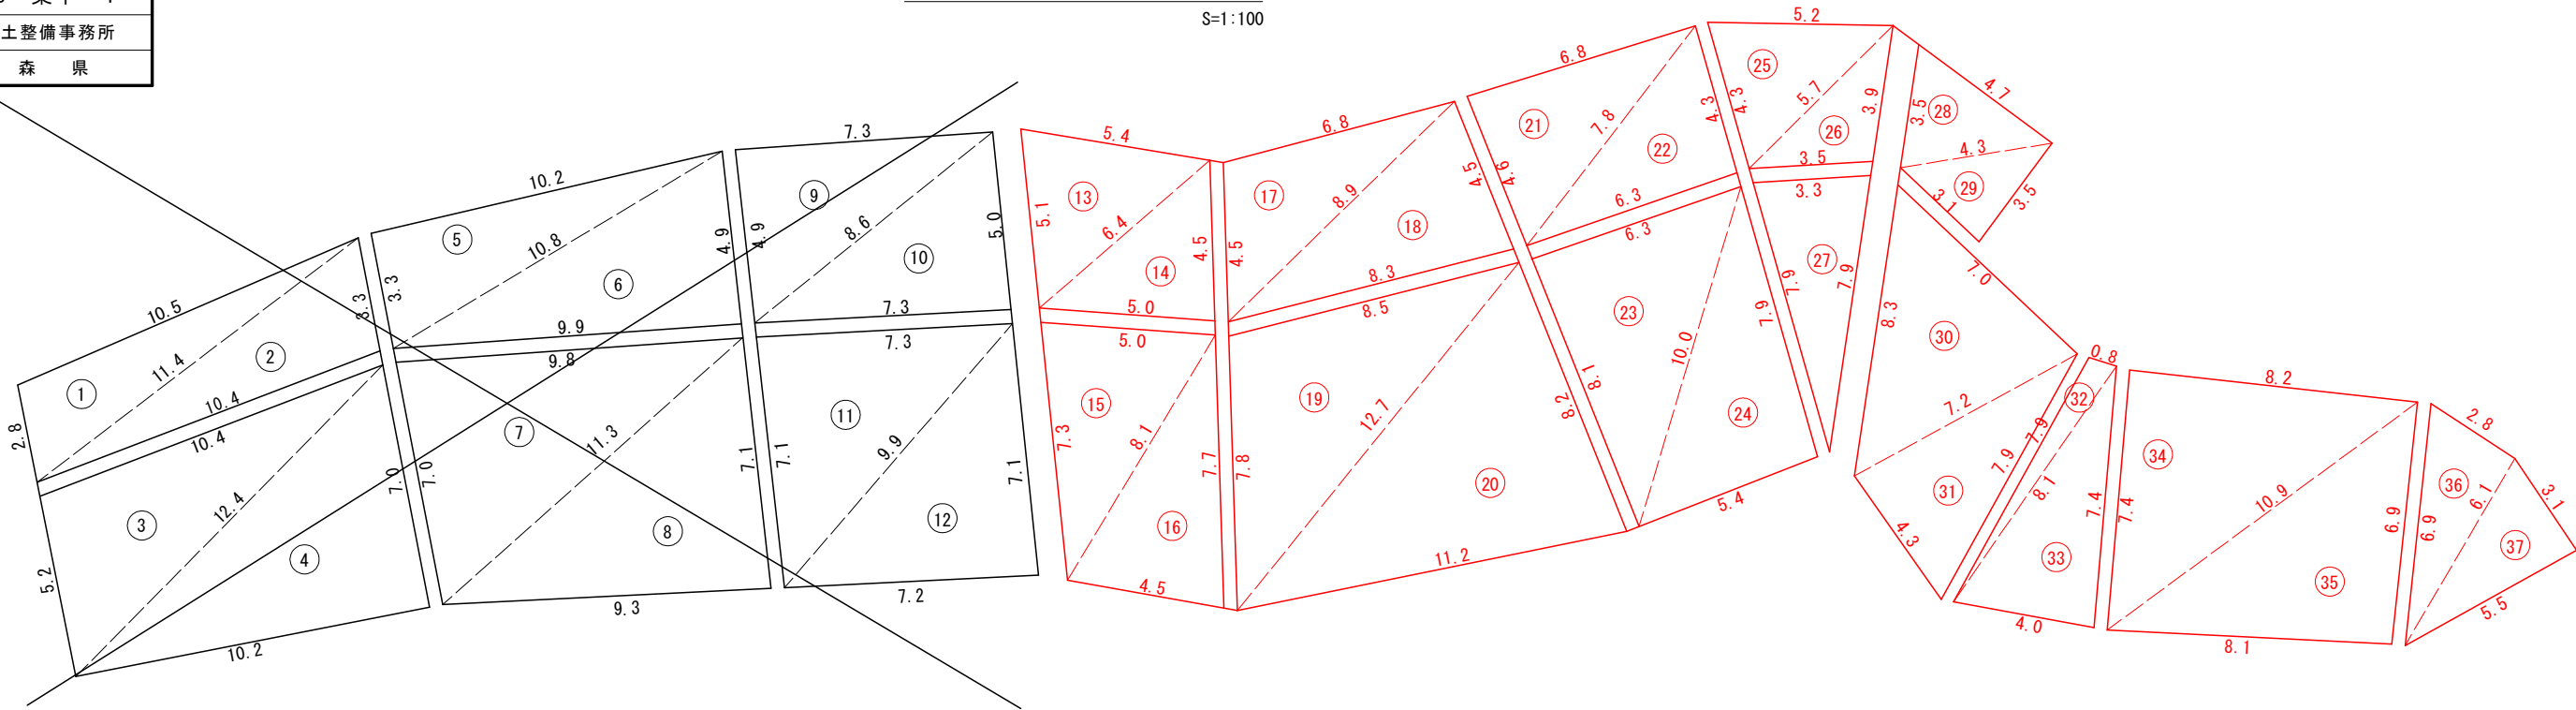

面積計算書（第1工区）

符号	辺A	辺B	辺C	面積
1	2.8	10.5	11.4	14.4
2	11.4	10.4	3.3	16.9
3	5.2	10.4	12.4	26.6
4	12.4	10.2	7.0	35.7
5	3.3	10.2	10.8	16.8
6	10.8	9.9	4.9	24.2
7	7.0	9.8	11.3	34.0
8	11.3	9.3	7.1	32.9
9	4.9	7.3	8.6	17.9
10	8.6	7.3	5.0	18.2
11	7.1	7.3	9.9	25.9
12	9.9	7.2	7.1	25.5
合計				289.0

枠内面積=289.0\*0.68=196.5m2


面積計算書（第2工区）

符号	辺A	辺B	辺C	面積
13	5.1	5.4	6.4	13.3
14	6.4	5.0	4.5	11.2
15	7.3	5.0	8.1	18.0
16	8.1	4.5	7.7	17.0
17	4.5	6.8	8.9	15.0
18	8.9	8.3	4.5	18.5
19	7.8	8.5	12.7	32.4
20	12.7	11.2	8.2	45.2
21	4.6	6.8	7.8	15.6
22	7.8	6.3	4.3	13.5
23	8.1	6.3	10.0	25.5
24	10.0	5.4	7.9	21.2
25	4.3	5.2	5.7	10.7
26	5.7	3.5	3.9	6.7
27	7.9	3.3	7.9	12.8
28	3.5	4.7	4.3	7.2
29	4.3	3.1	3.5	5.4
30	8.3	7.0	7.2	23.9
31	7.2	4.3	7.9	15.4
32	7.9	0.8	8.1	3.1
33	8.1	4.0	7.4	14.7
34	7.4	8.2	10.9	30.3
35	10.9	8.1	6.9	27.9
36	6.9	2.8	6.1	8.5
37	6.1	3.1	5.5	8.5
合計				421.5

枠内面積=421.5\*0.68=286.6m2


枠内吹付工（吹付モルタル）

S=1:20

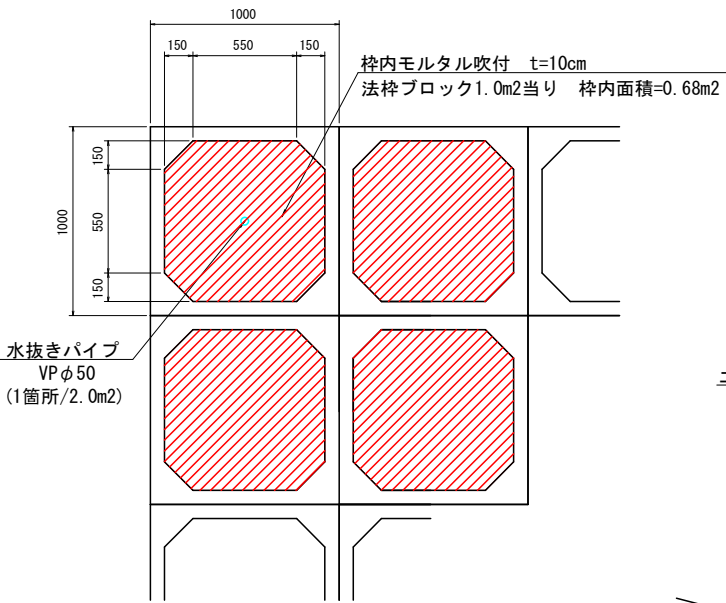


断面図

S=1:20

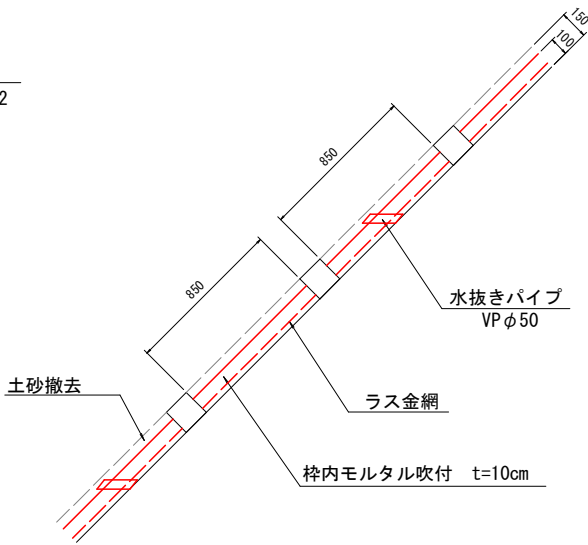


間詰モルタル断面図

S=1:20

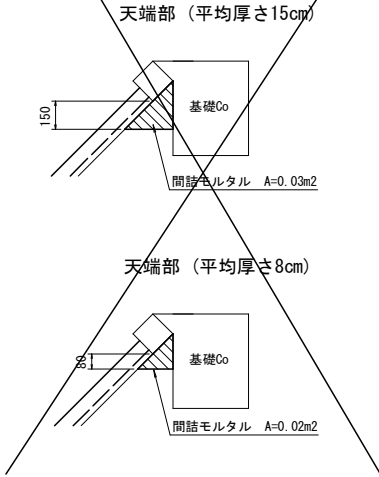

注記(1) 枠内の土砂撤去後、法枠と地山の空洞の再調査を行い、規模が大きい場合は先に間詰モルタルを施工すること。

注記(2) 枠内モルタル吹付の際は、法枠と地山の空洞を入念に吹付けること。

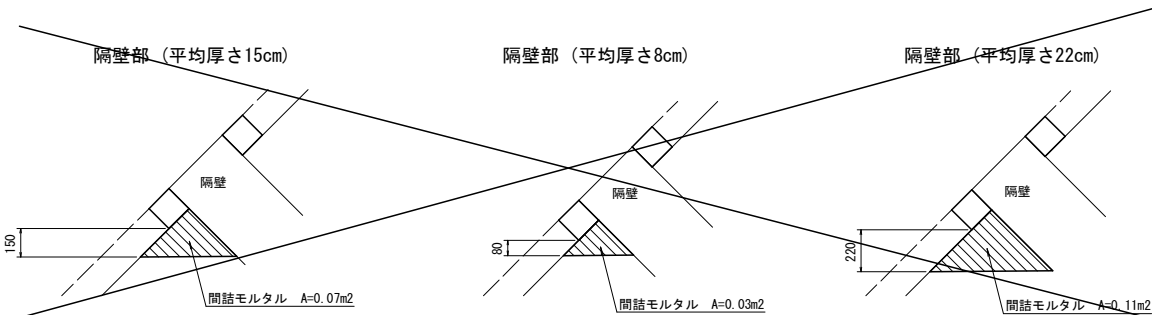


令和8年度	急傾斜地崩壊対策工事		
工事番号	線急メンテ第3-1号		
路線名 河川名	人形沢3号区域		
施行所	八戸市大字白銀町地内		
人家保全柵工及び 仮設防護柵工標準図	縮尺	図示	
図面番号	6	葉中	5
三八県土整備事務所			
青森県			

人家保全柵工及び仮設防護柵工標準図

人家保全柵工(参考図)

S=1:20

(既設人家保全柵取り外し-再設置)

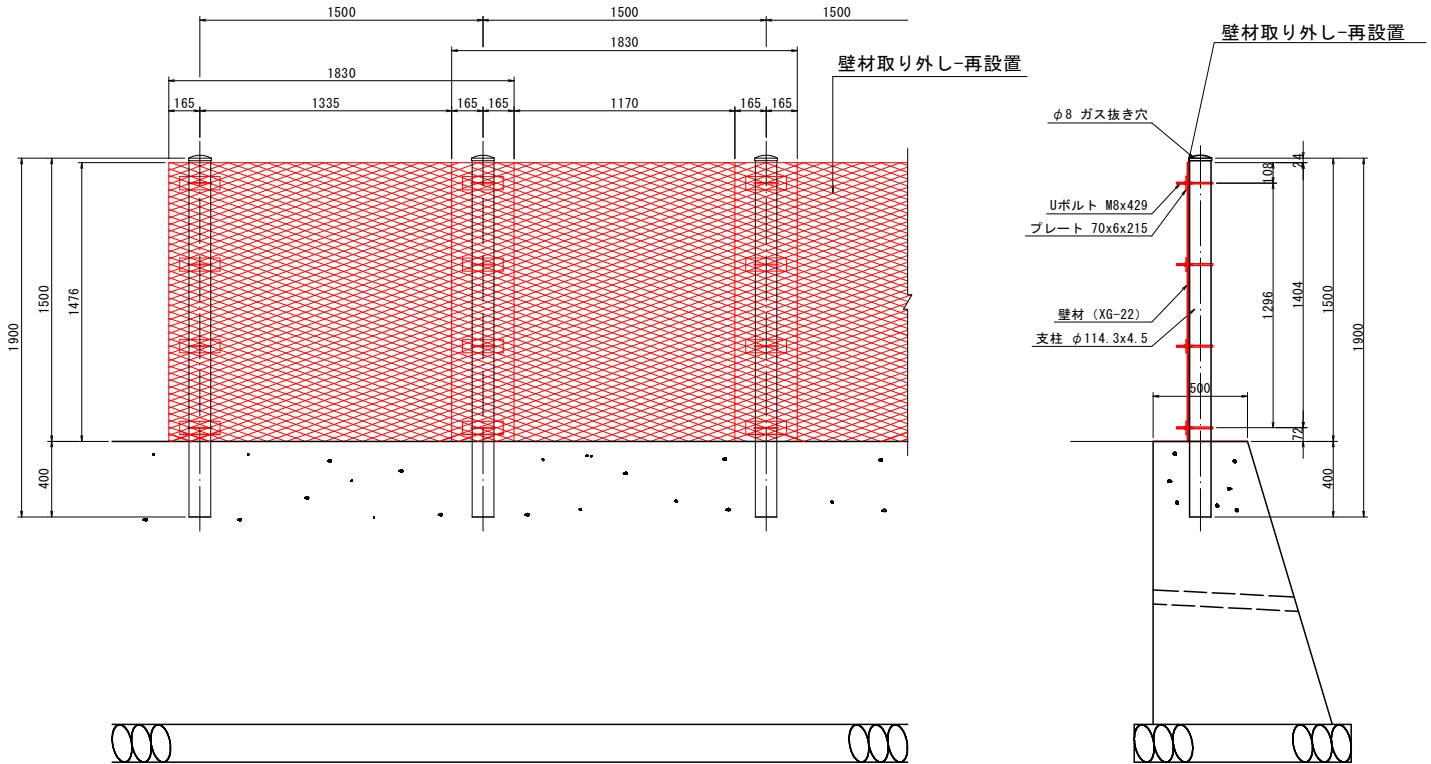

仮設防護柵工


(A-1型式)

正面図

S=1:50

側面図

S=1:50

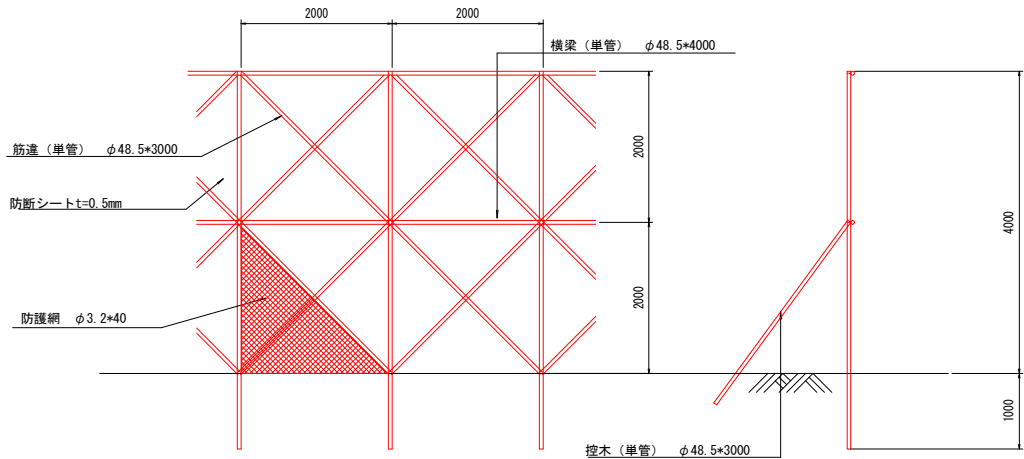

※設置位置が舗装面及びコンクリート面の場合は部分的にジャッキベース等を使用すること。



令和8年度	急傾斜地崩壊対策工事	
工事番号	線急メンテ第3-1号	
路線名	人形沢3号区域	
河川名	八戸市大字白銀町地内	
施行所	八戸市大字白銀町地内	
仮設工平面図	縮尺	1:250
図面番号	6	葉中 6
三八県土整備事務所		
青森県		

仮設工平面図

S=1 : 250

吹付工(モルタル吹付工)  
施工フロー

