


令和6年度 道路災害防除 工事	
工事番号	第8220号
路線名	国道340号
施行所	八戸市南郷大字泥降作 地内
位置図	縮尺 -
図面番号	10 葉中 1
三八県土整備事務所	
青 森 県	

位置図




令和8年度 道路災害防除 工事	
工事番号	第8220号
路線名	国道340号
施行所	八戸市南郷大字泥降作 地内
計画平面図	縮尺 1:500
図面番号	10 葉中 2
三八県土整備事務所	
青 森 県	

計画平面図 S=1:500

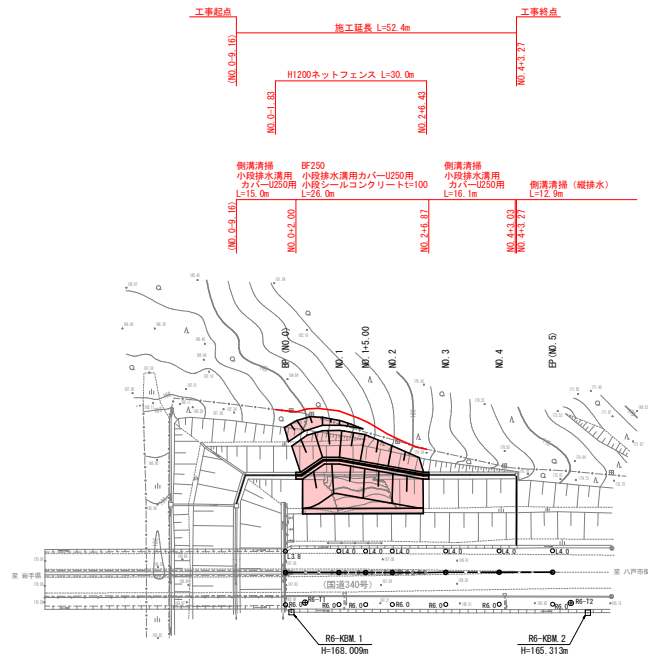


令和8年度 道路災害防除 工事	
工事番号	第8220号
路線名	国道340号
施行所	八戸市南郷大字泥降作 地内
縦断面	縮尺 V=1:100 H=1:500
図面番号	10 葉中 3
三八県土整備事務所	
青 森 県	

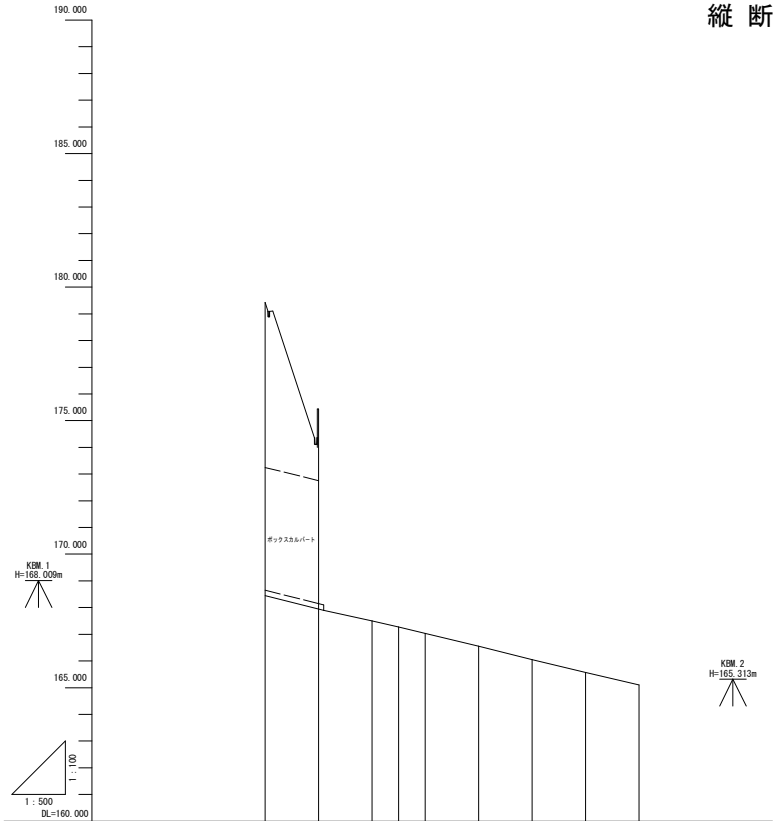

勾配	
盛土	
切土	
計画高	
地盤高	168.446 168.102 167.504 167.272 167.035 166.596 166.071 165.545 165.102
追加距離	-10.000 0.000 10.000 10.000 5.000 5.000 20.000 30.000 40.000 50.000 60.000
単距離	0.000 10.000 10.000 5.000 5.000 10.000 10.000 10.000 10.000 10.000
測点番号	P-10.0 BP 00.0 00.1 00.1+5.00 00.2 00.3 00.4 BP 00.5 P-10.0
曲線	L=50.000m

令和6年度 道路災害防除 工事	
工事番号	第8220号
路線名	国道340号
施行箇所	八戸市南郷大字泥降作 地内
標準断面図	縮尺 1:50
図面番号	10 葉中 4
三八県土整備事務所	
青森県	

標準断面図
S=1:50

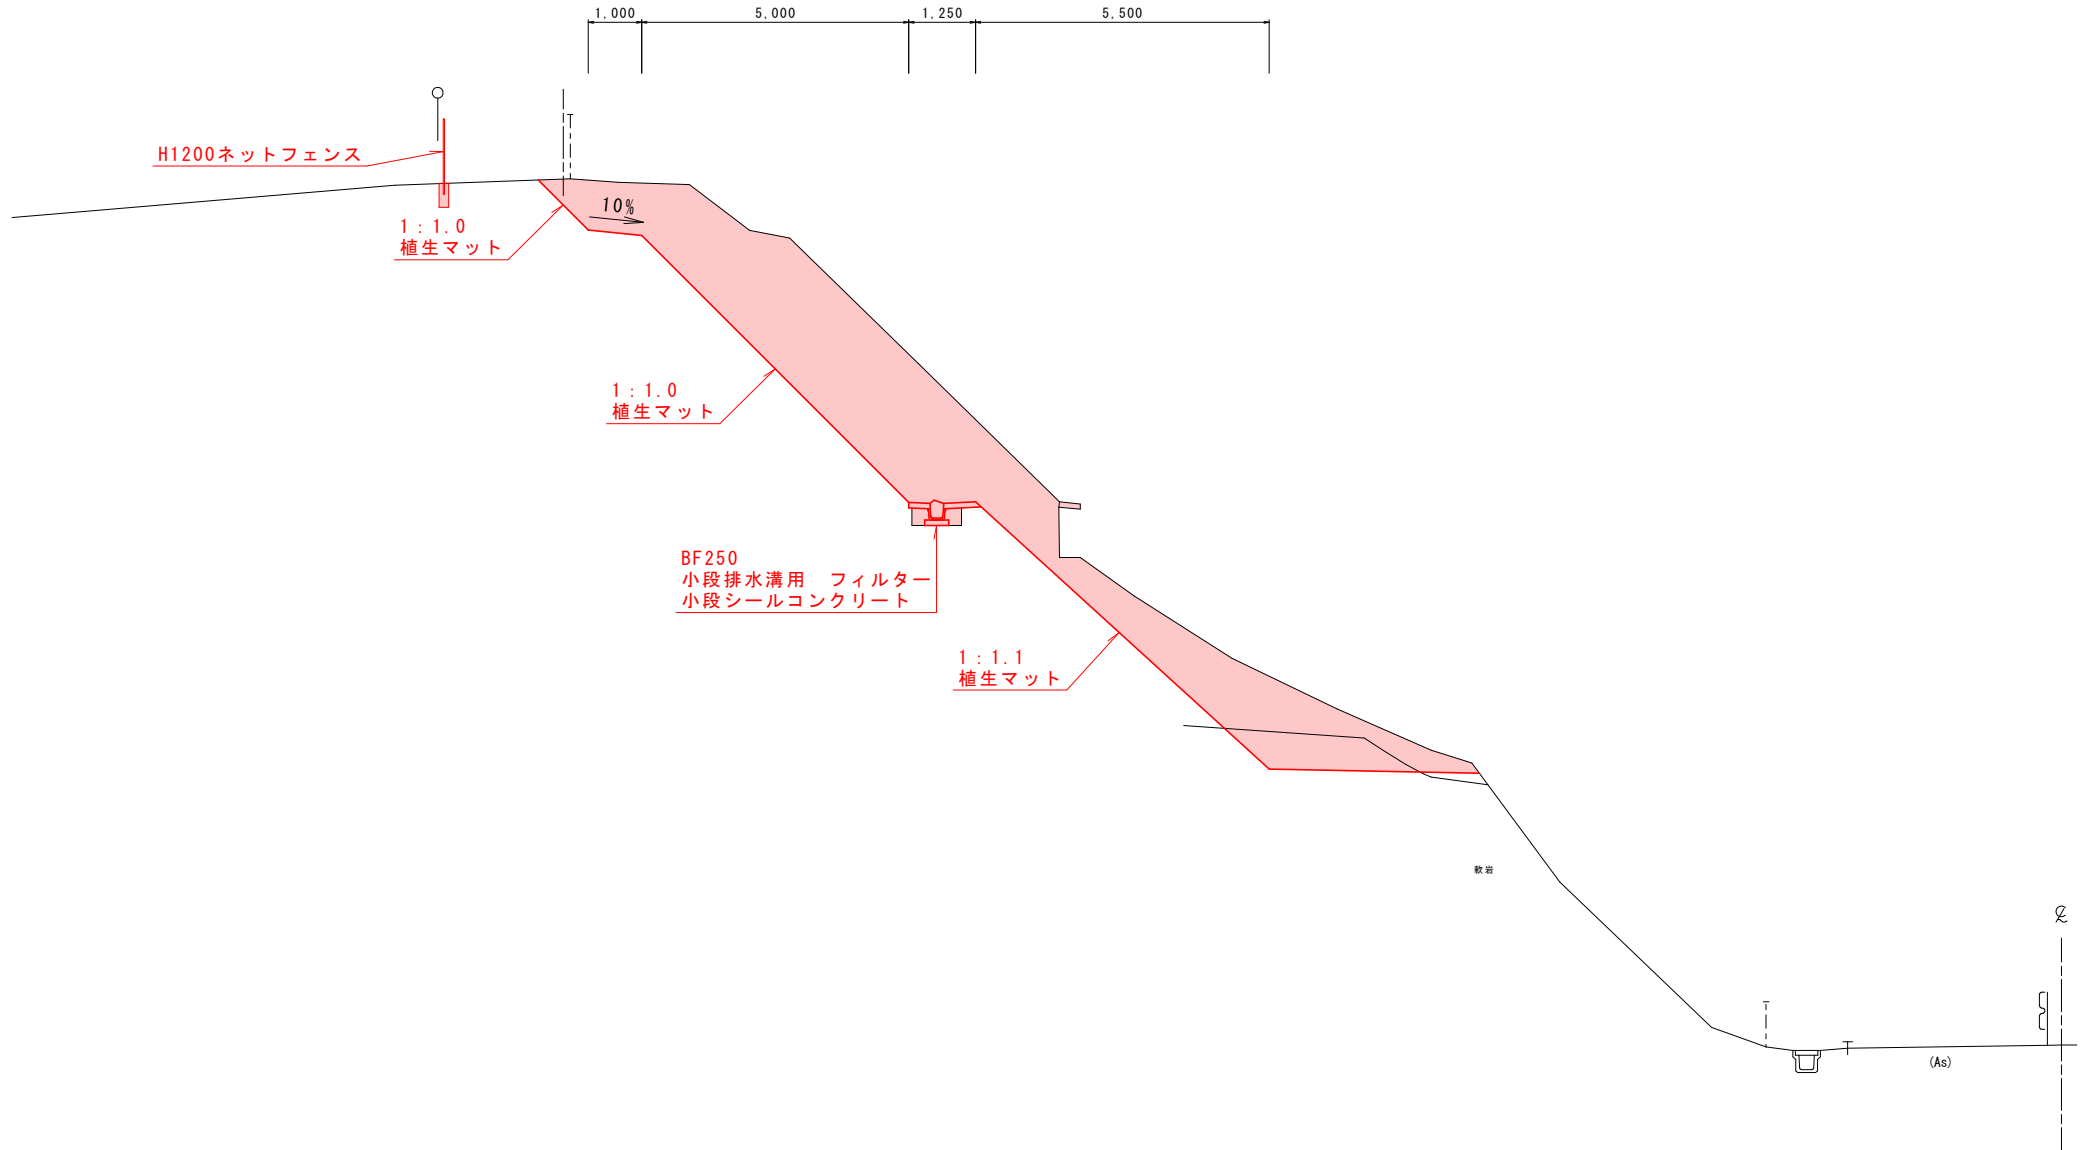


令和8年度 道路災害防除 工事	
工事番号	第8220号
路線名	国道340号
施行所	八戸市南郷大字泥濘作 地内
横断面 (1/3)	縮尺 1:100
図面番号	10 葉中 5
三八県土整備事務所	
青森県	

(BP~NO.1)


横断図

S=1:100

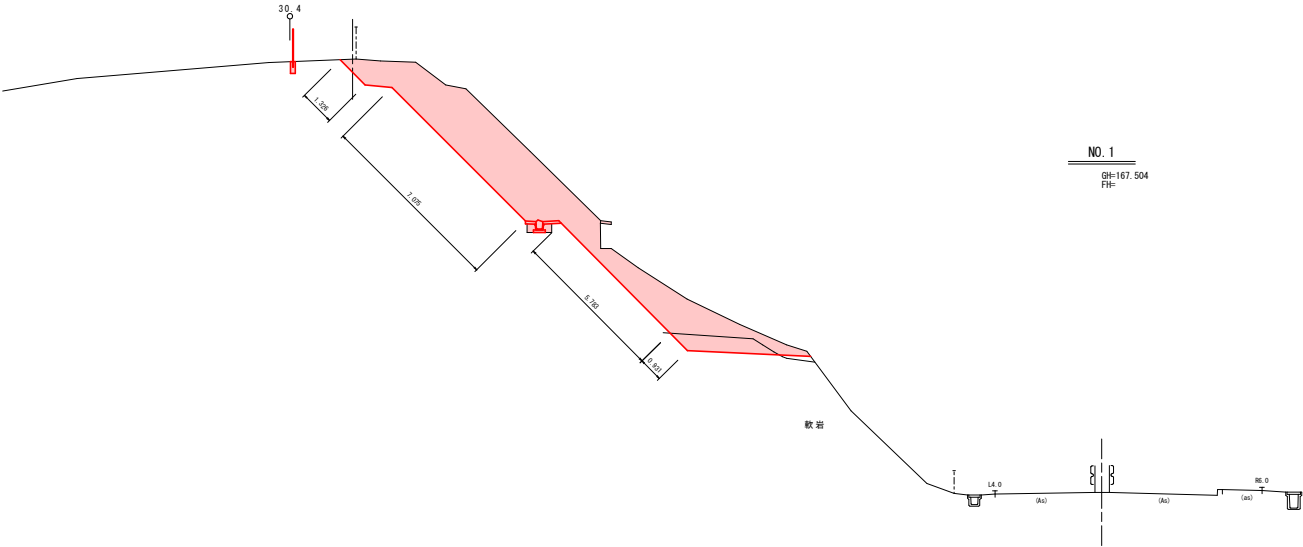

道路土工		
工種	単位	数量
機械掘削(土砂)	m2	24.9
機械掘削(軟岩)	m2	1.9
切土法面整形(土砂)	m	14.2
切土法面整形(軟岩)	m	0.9
作業土工		
工種	単位	数量
床掘	m2	0.4
埋戻(W<1.0m)	m2	0.2

DL=166.000

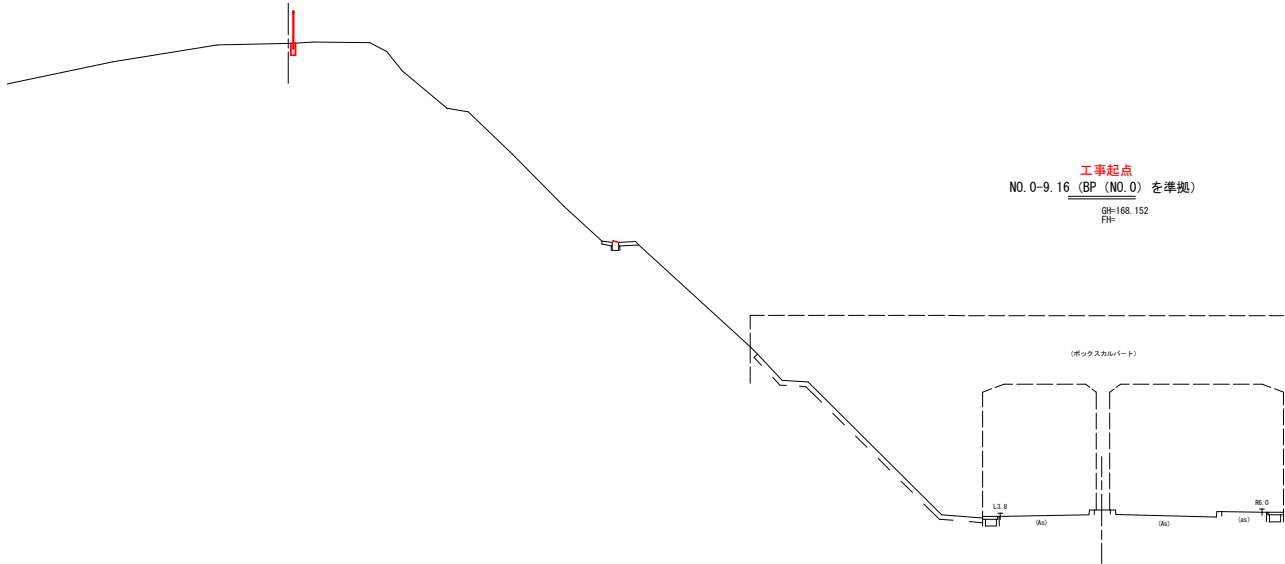

道路土工		
工種	単位	数量
機械掘削(土砂)	m2	-
機械掘削(軟岩)	m2	-
切土法面整形(土砂)	m	-
切土法面整形(軟岩)	m	-
作業土工		
工種	単位	数量
床掘	m2	-
埋戻(W<1.0m)	m2	-

DL=165.000


令和8年度 道路災害防除 工事	
工事番号	第8220号
路線名	国道340号
施行所	八戸市南郷大字泥降作 地内
横断面 (2/3)	縮尺 1:100
図面番号	10 葉中 6
三八県土整備事務所	
青 森 県	

(NO.1+5.00~NO.2)

横断図

S=1:100

DL=166,000

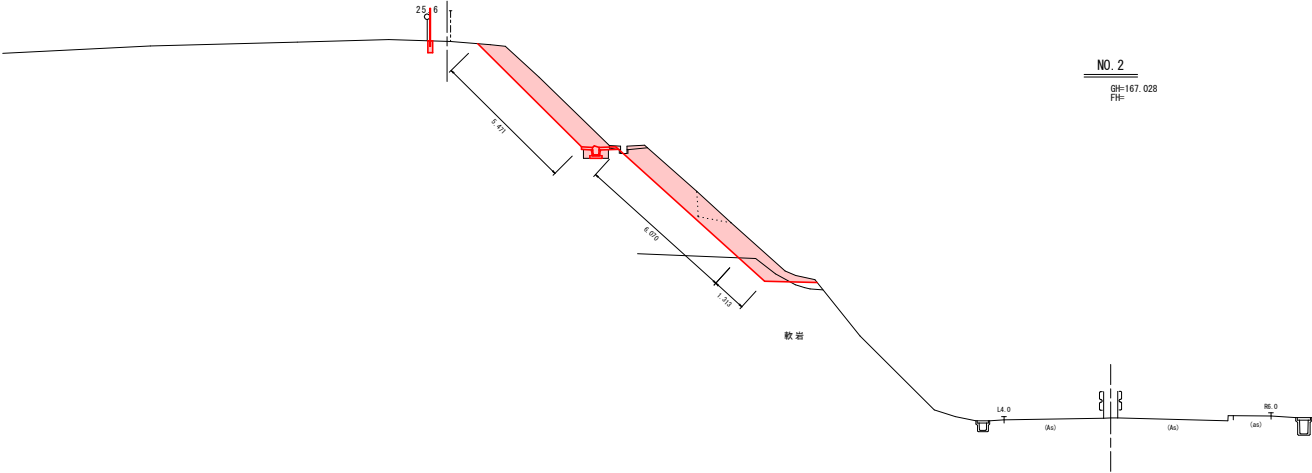


NO. 2

GH=167.028
FH=

道路土工		
工 種	単位	数 量
機械掘削 (土砂)	m2	9.3
機械掘削 (軟岩)	m2	0.6
切土法面整形 (土砂)	m	11.5
切土法面整形 (軟岩)	m	1.3

作業土工		
工 種	単位	数 量
床 掘	m2	0.4
埋 戻 (W<1.0m)	m2	0.2

DL=165,000

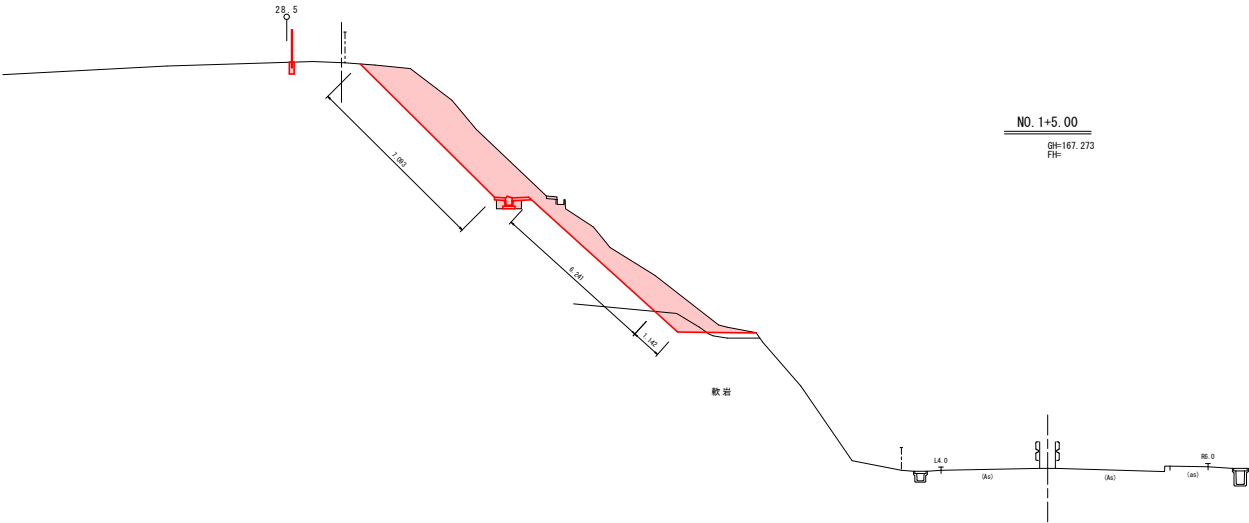

NO. 1+5.00

GH=167.273
FH=


道路土工		
工 種	単位	数 量
機械掘削 (土砂)	m2	13.8
機械掘削 (軟岩)	m2	0.7
切土法面整形 (土砂)	m	13.3
切土法面整形 (軟岩)	m	1.1

作業土工		
工 種	単位	数 量
床 掘	m2	0.4
埋 戻 (W<1.0m)	m2	0.2

令和8年度 道路災害防除 工事	
工事番号	第8220号
路線名	国道340号
施行箇所	八戸市南郷大字泥濘作 地内
横断面 (3/3)	縮尺 1:100
図面番号	10 葉中 7
三八県土整備事務所	
青森県	


(NO. 3~NO. 4)

横断図 S=1:100

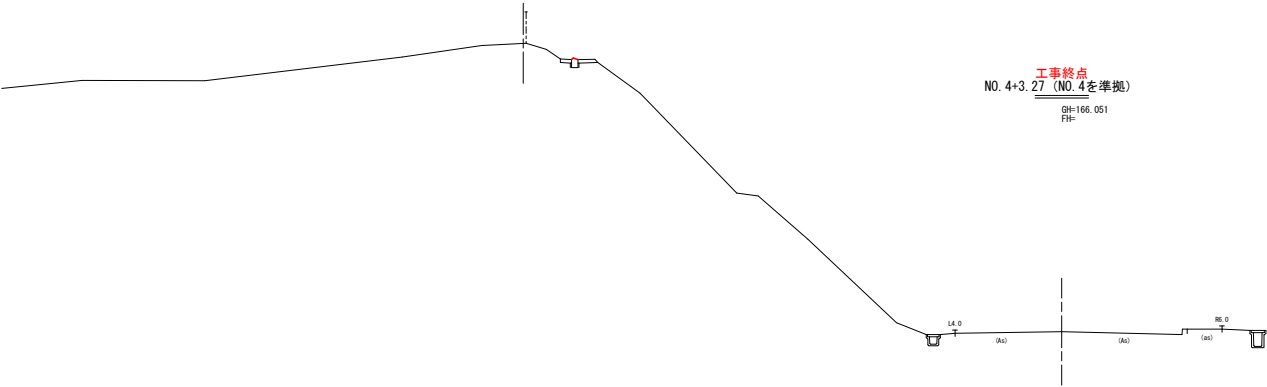

道路土工		
工種	単位	数量
機械掘削(土砂)	m2	-
機械掘削(軟岩)	m2	-
切土法面整形(土砂)	m	-
切土法面整形(軟岩)	m	-

作業土工		
工種	単位	数量
床掘	m2	-
埋戻(W<1.0m)	m2	-

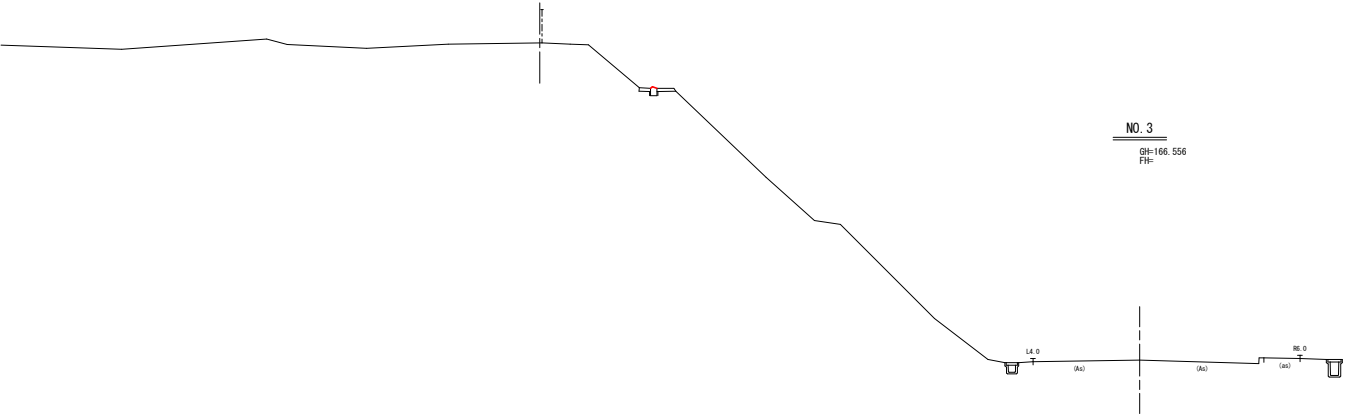


道路土工		
工種	単位	数量
機械掘削(土砂)	m2	-
機械掘削(軟岩)	m2	-
切土法面整形(土砂)	m	-
切土法面整形(軟岩)	m	-

作業土工		
工種	単位	数量
床掘	m2	-
埋戻(W<1.0m)	m2	-


令和6年度 道路災害防除 工事	
工事番号	第8220号
路線名	国道340号
施行箇所	八戸市南郷大字泥降作 地内
撤去工平面図	縮尺 1:500
図面番号	10 葉中 9
三八県土整備事務所	
青 森 県	

撤去工平面図 S=1:500
八戸市南郷大字泥降作 地内

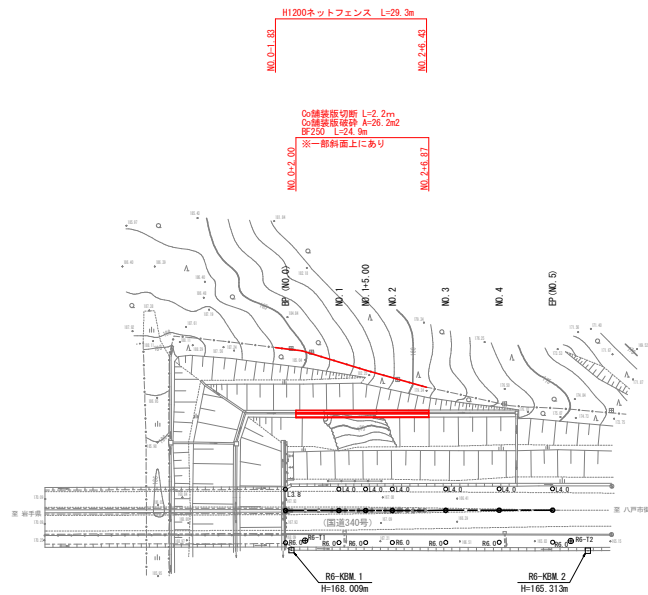

令和8年度 道路災害防除 工事	
工事番号	第8220号
路線名	国道340号
施行所	八戸市南郷大字泥濘作 地内
仮設工参考図	縮尺 1:500
図面番号	10 表中 10
三八県土整備事務所	
青 森 県	

仮設工参考図 S=1:500

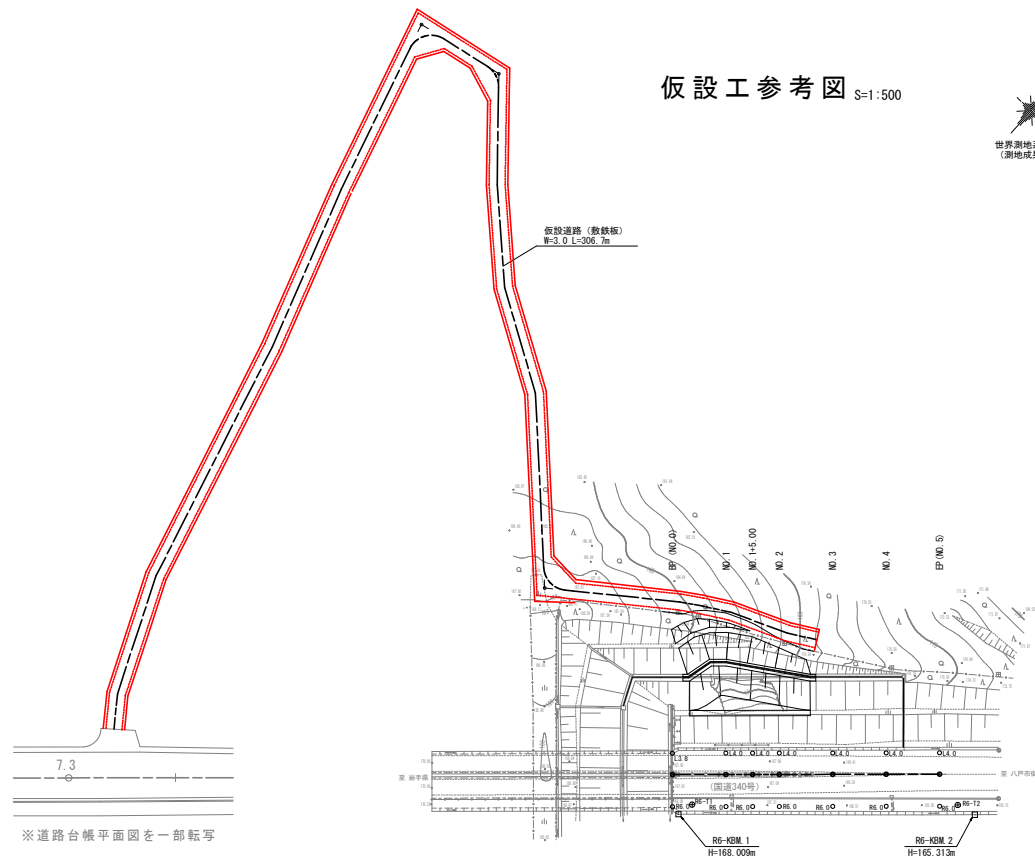

※道路台帳平面図を一部転写