


## 建 物

- ⑥ 未 未とりこわし建物
- ⑦ 危 危険建物（非木）
- ⑧ 危 危険建物（木造）
- ⑨ 借 借用建物
- ⑩ 一時 一時使用建物
- ⑪ 他 当該学校以外の建物


- 自 自転車置場
- 倉 倉庫
- 吹 吹抜け渡廊下
- 温 温室
- 動 動物小屋
- 簡 簡易な小規模構造物

- 門 正門・通用門
- ゴミ ゴミ小屋
- P 独立受水槽ポンプ室
- E 電気機械室
- 花 花壇
- フ フェンス
- オ オイルタンク
- 照 照明器具
- 焼 焼却炉
- 国 国旗掲揚台
- ア 電波障害取消アンテナ

(北に矢印を付す)

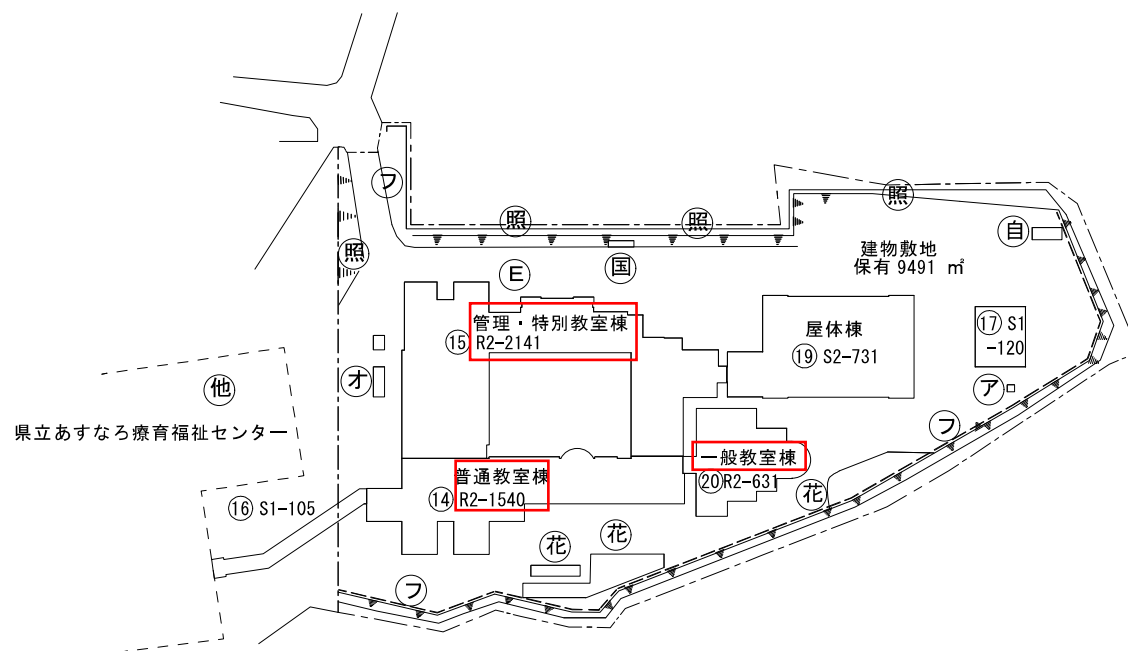


## 参考図

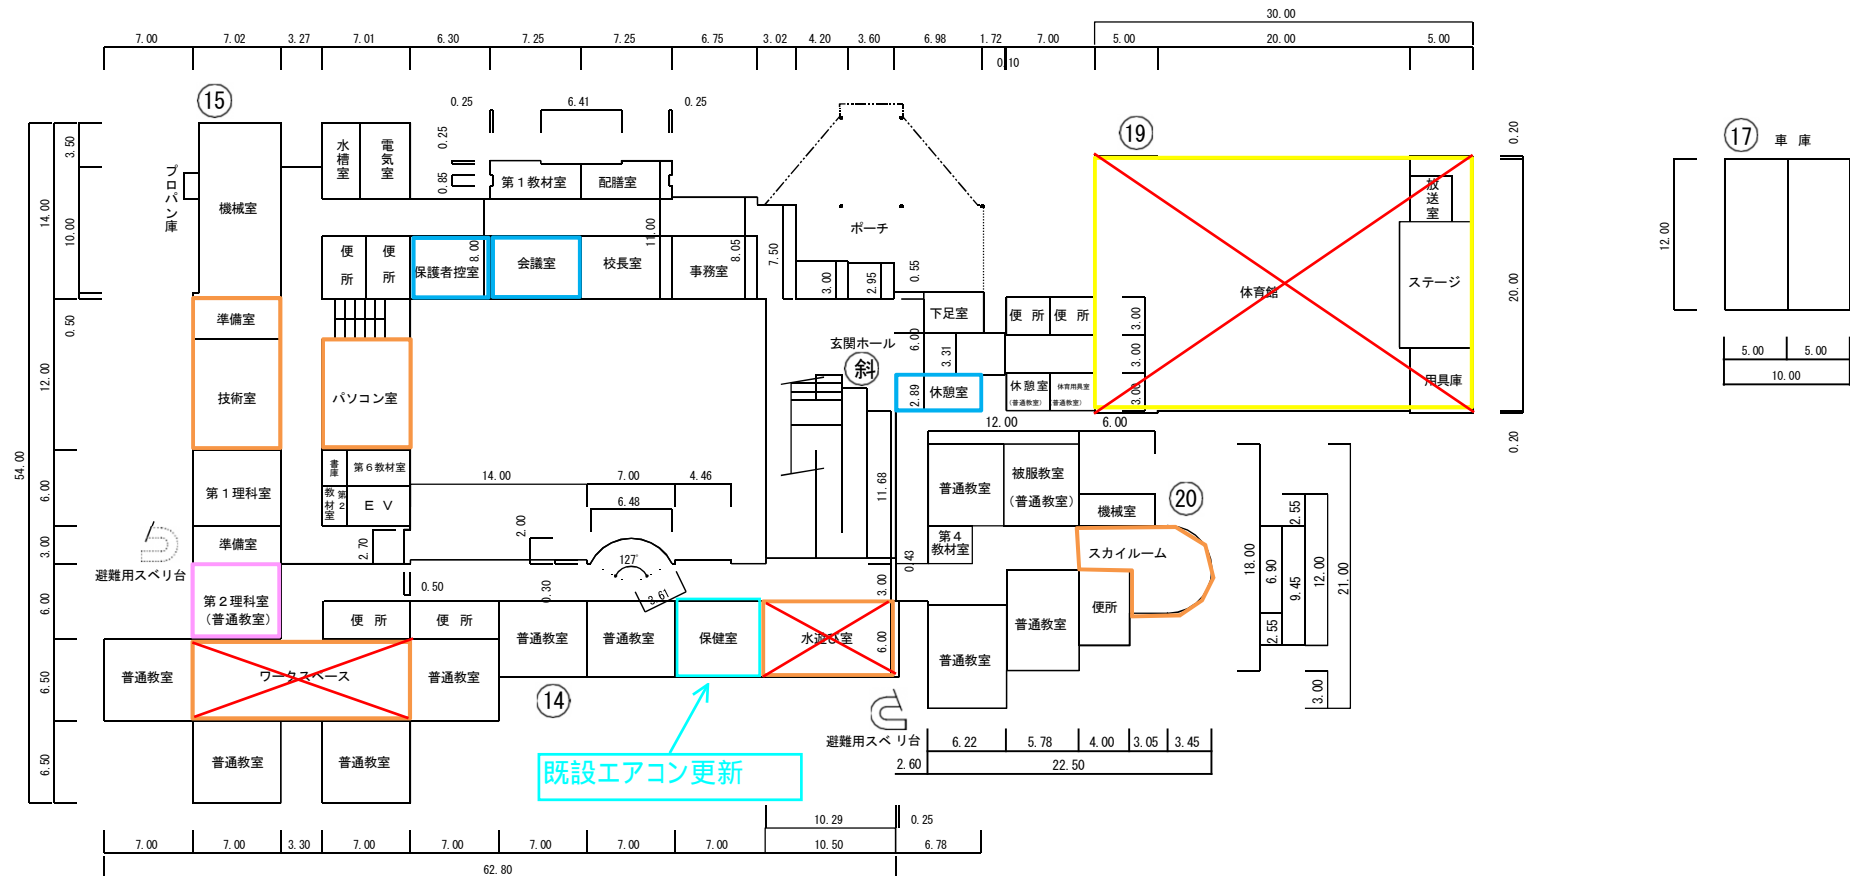


## 参考図

1 階 平 面 図

機械室	98m <sup>2</sup>
車庫	120m <sup>2</sup>

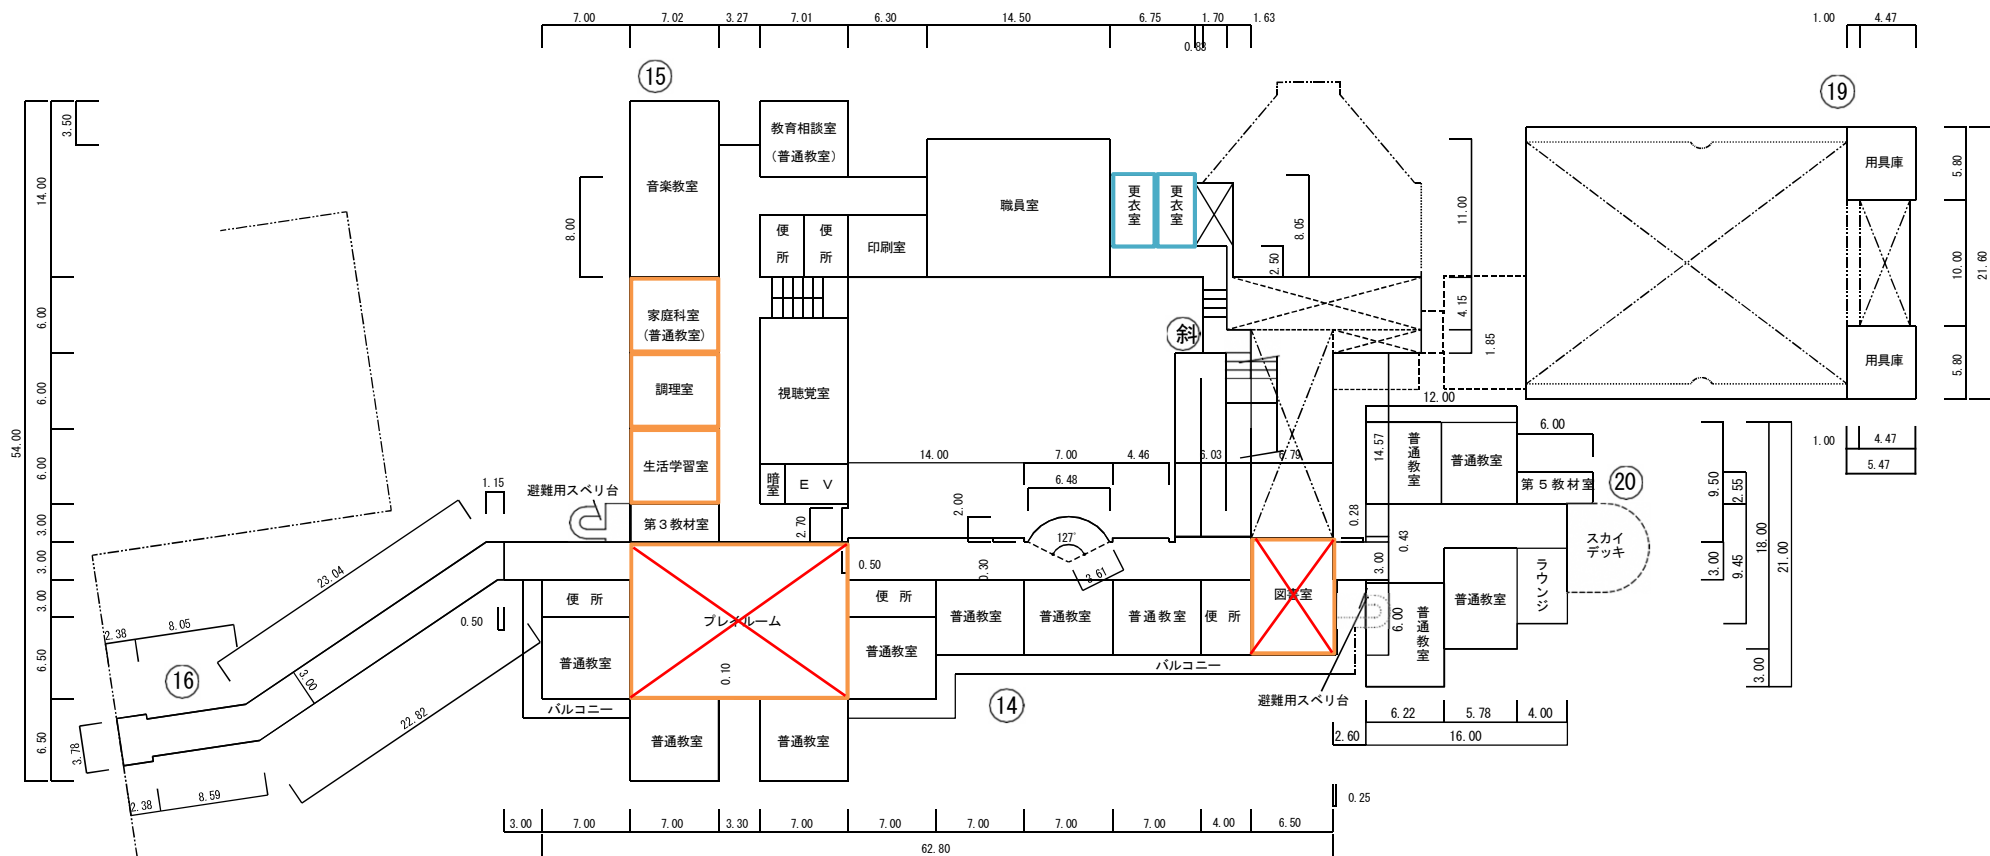


参考図

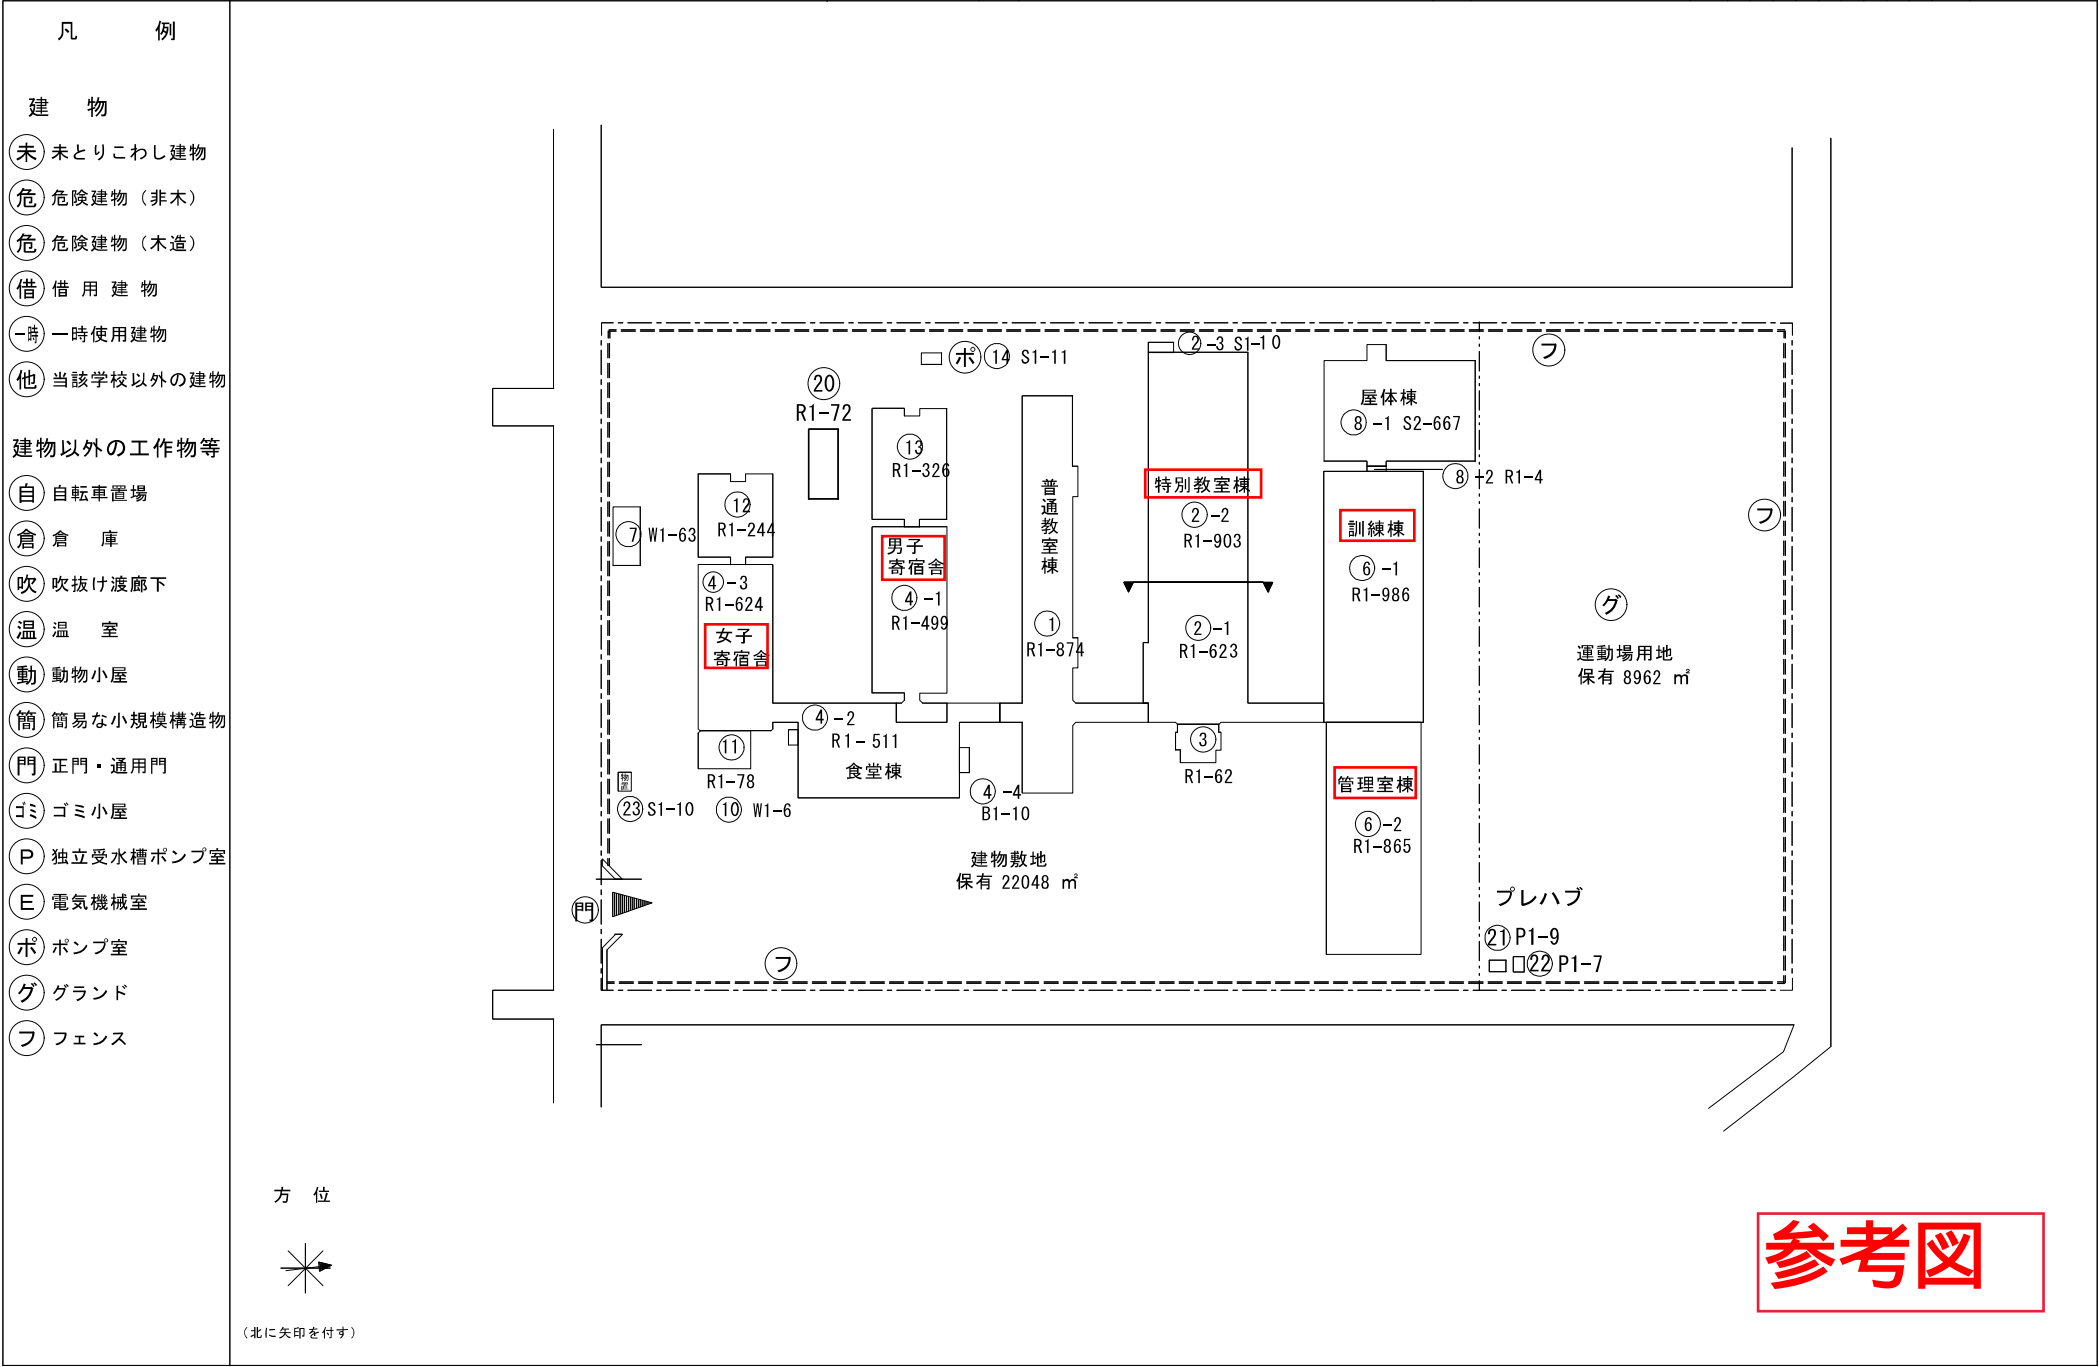


令和5年度

平面図	縮尺	1/600	学校名	青森第一高等養護学校	調査番号	022019913	整理番号	840-②
	0 5 10 15 20 25 30				(都道府県)	(市町村)	(学 校)	

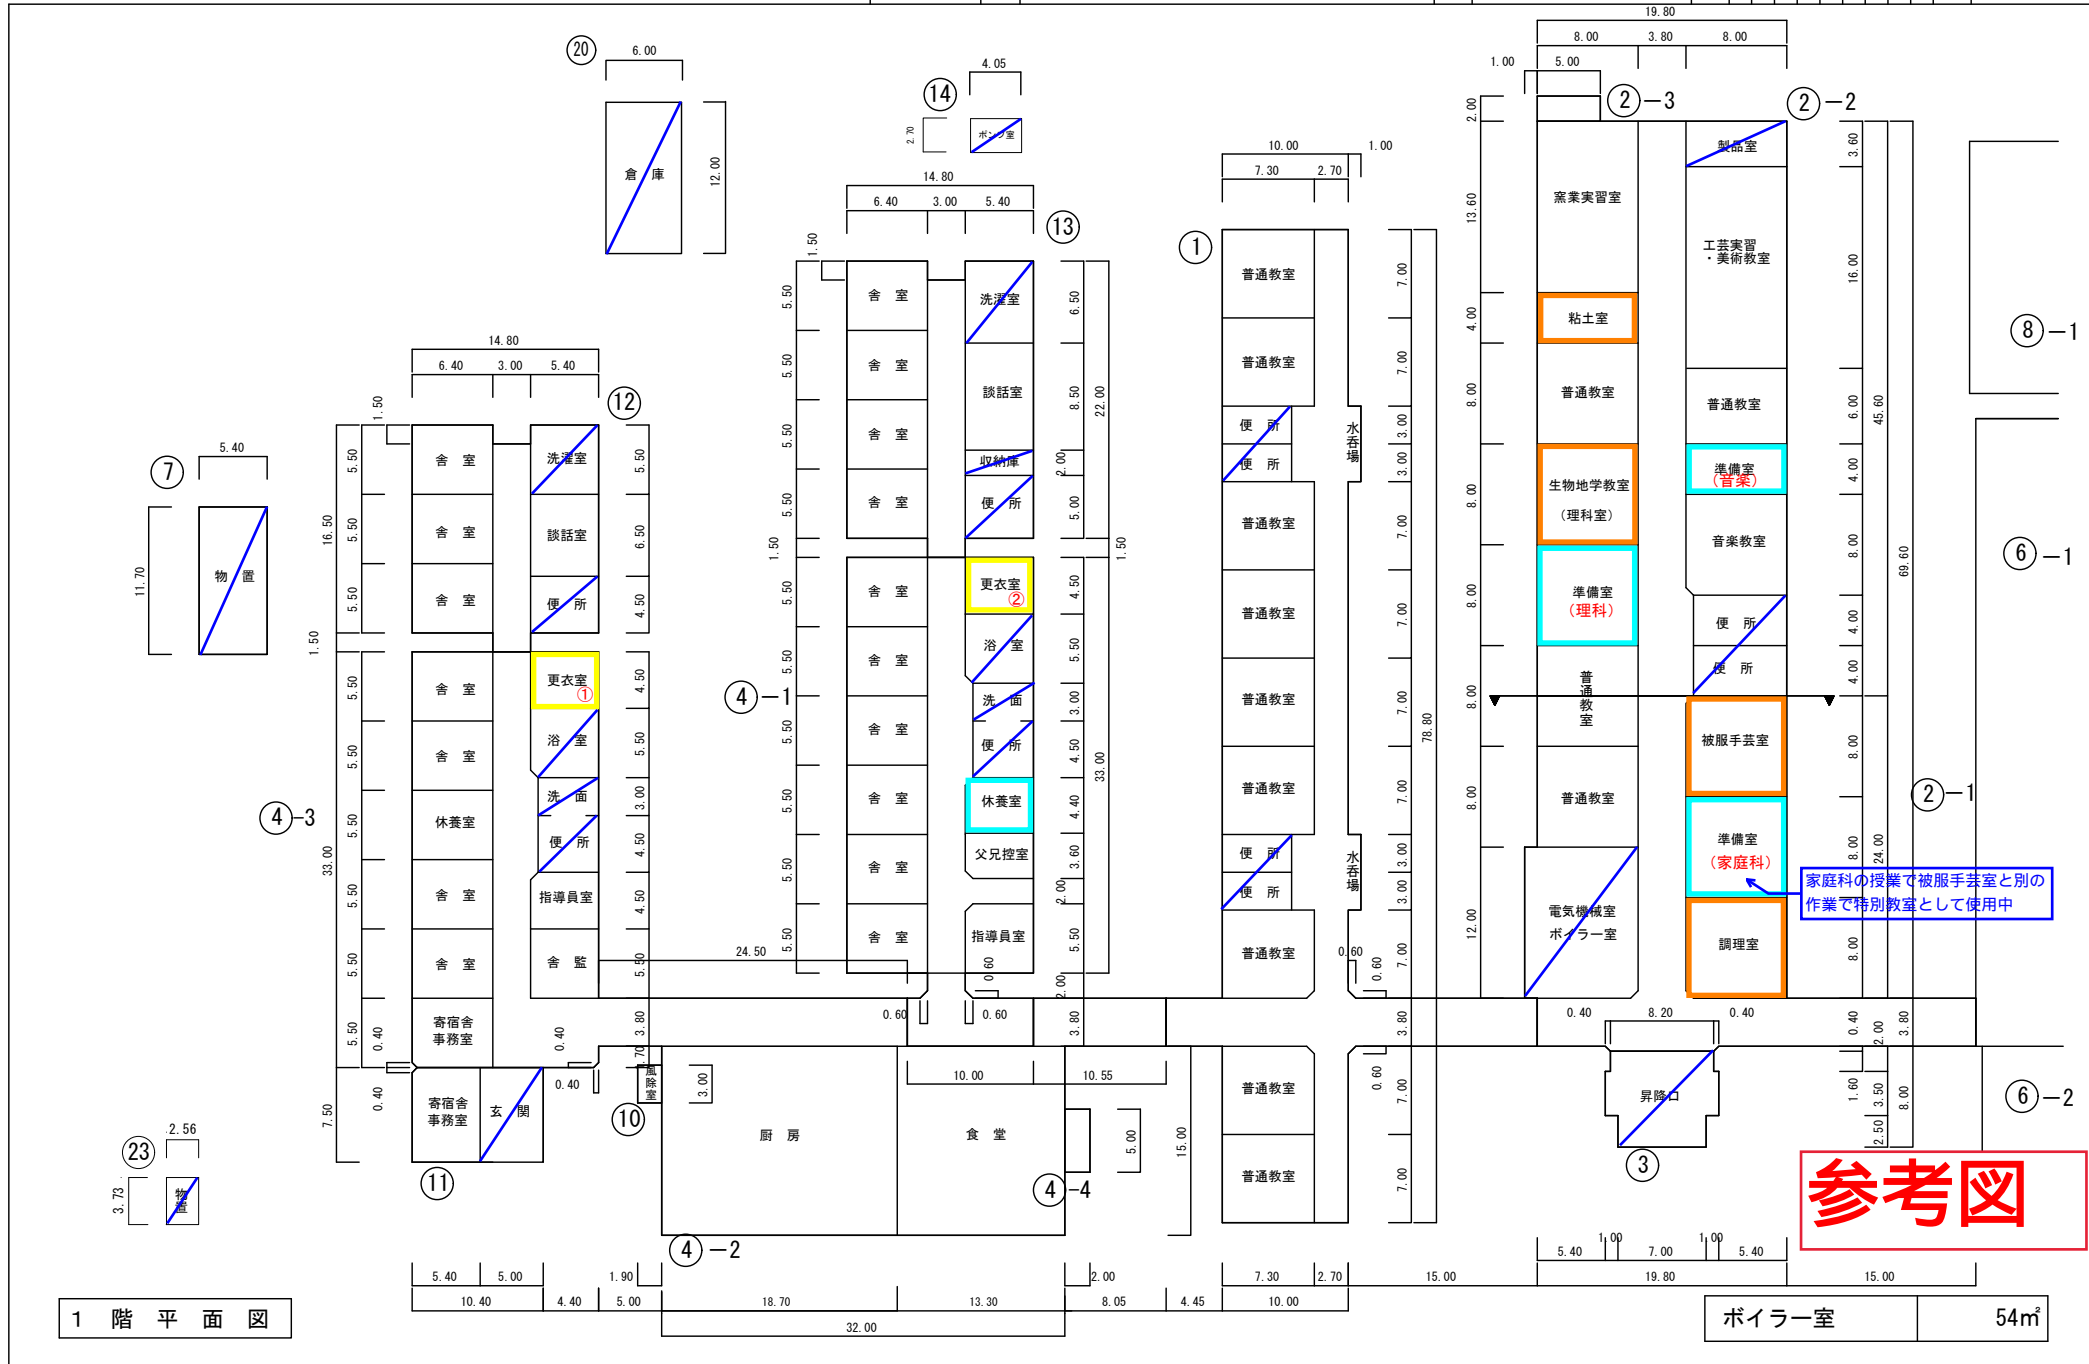

令和5年度

平面図	縮尺	1/600	学校名	青森第一高等養護学校	調査番号	(都道府県)	(市町村)	(学校)	整理番号	840 - ③
	0 5 10 15 20 25 m				02	20	19	91	3	

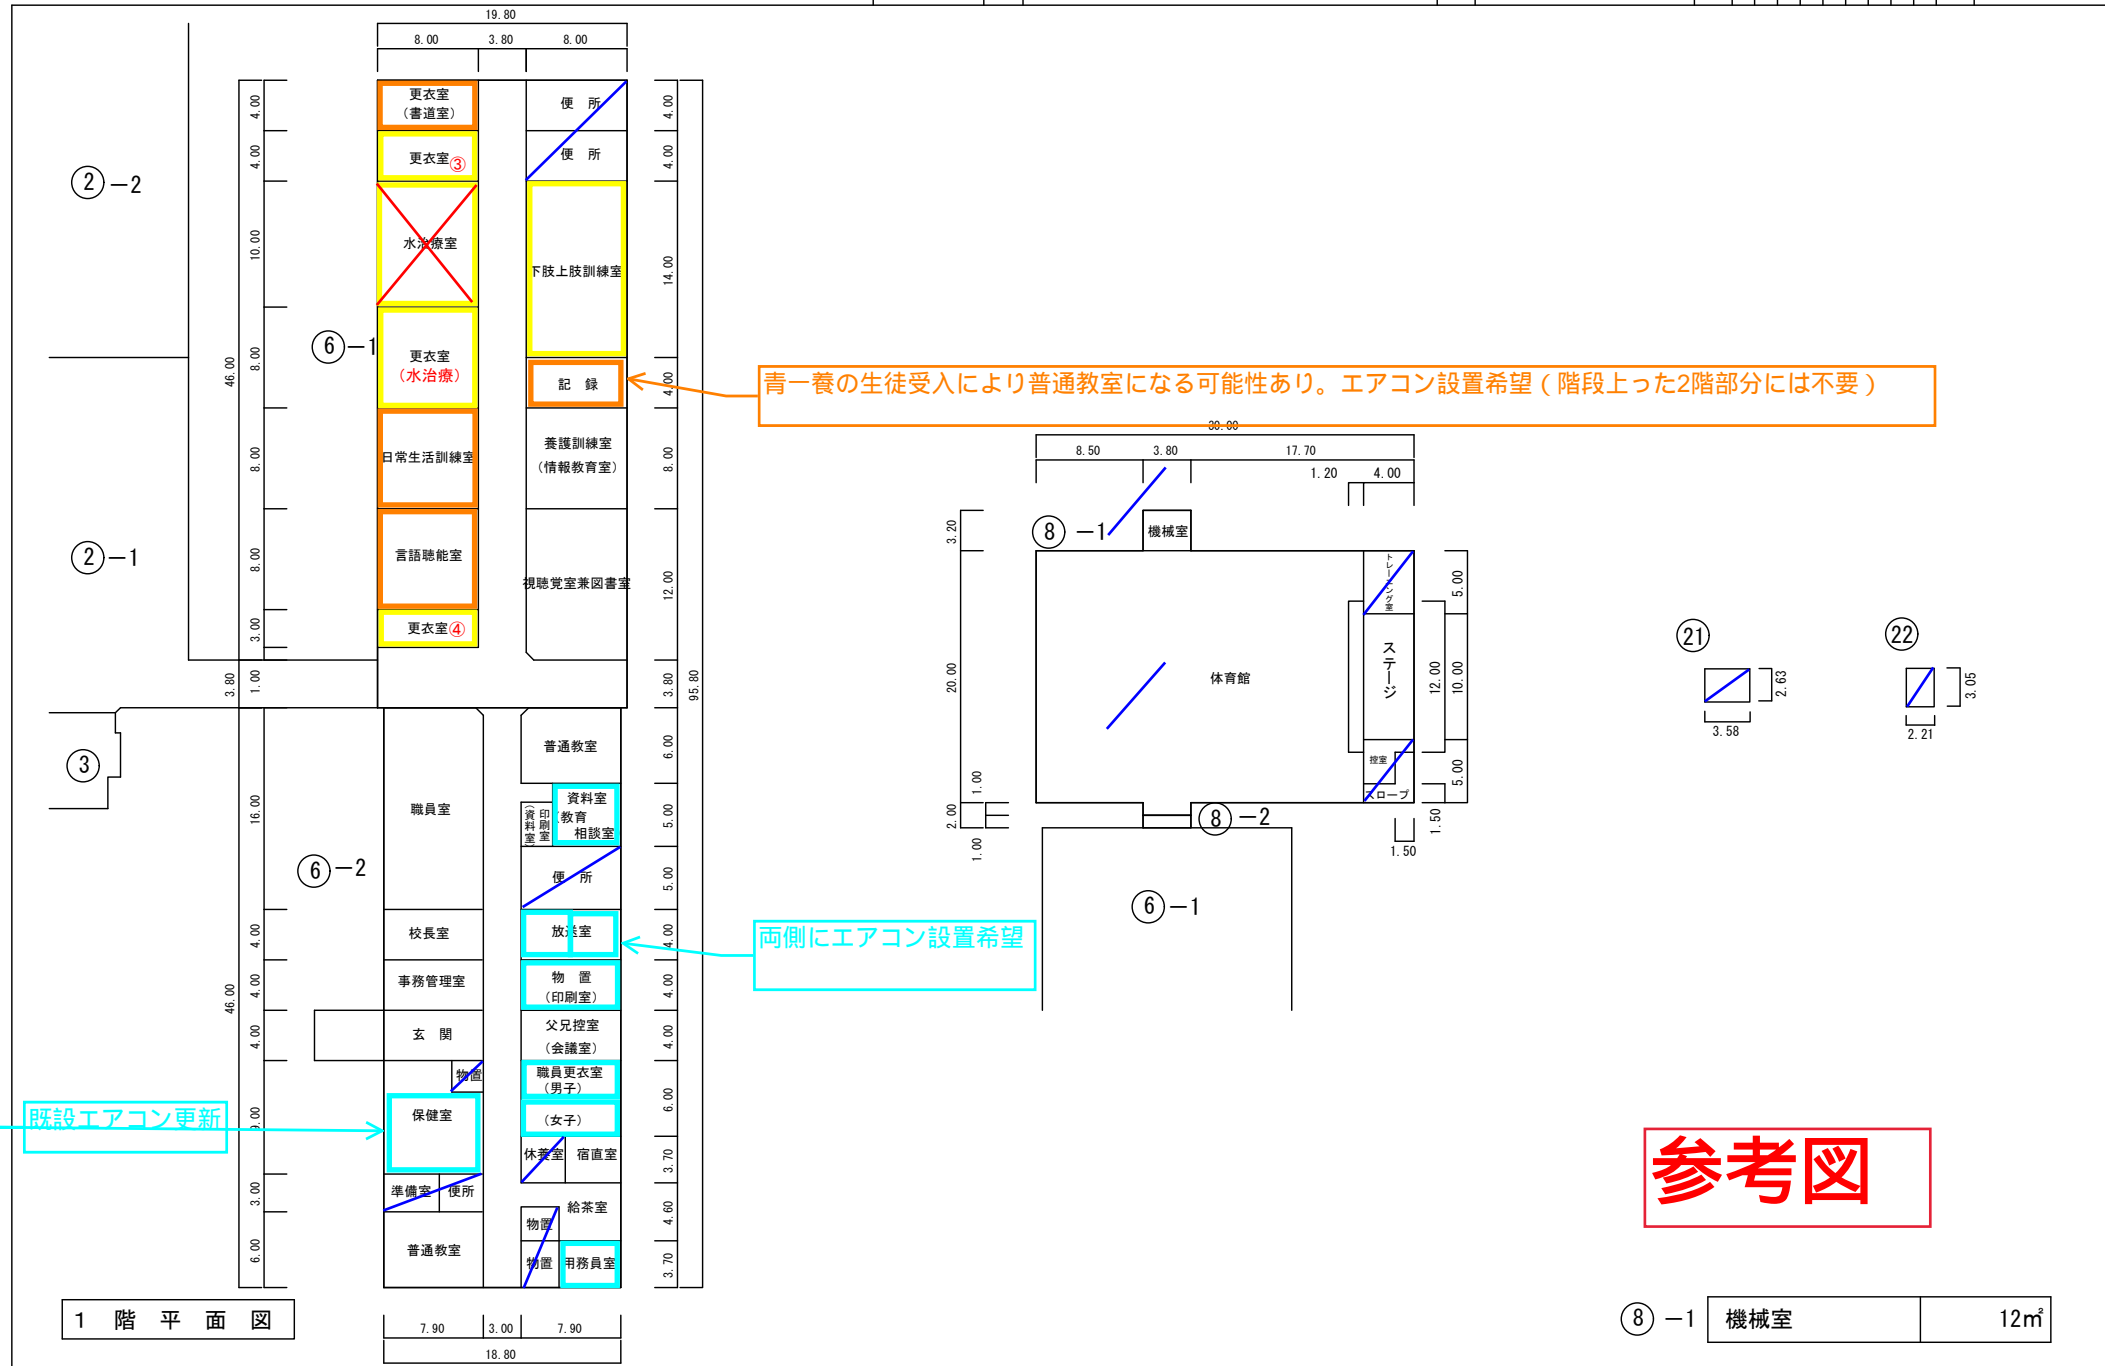

## 凡 例

## 建 物

- ⑆ 未とりこわし建物  
⑆ 危険建物（非木）  
⑆ 危険建物（木造）  
⑆ 借用建物  
⑆ 一時一時使用建物  
⑆ 当該学校以外の建物

## 建物以外の工作物等

- ⑆ 自転車置場  
⑆ 倉庫  
⑆ 吹抜け渡廊下  
⑆ 温室  
⑆ 動物小屋  
⑆ 簡易な小規模構造物  
⑆ 正門・通用門  
⑆ ゴミ小屋  
⑆ 独立受水槽ポンプ室  
⑆ 電気室  
⑆ ポール  
⑆ フェンス  
⑆ 作業棟

柵

耕 地


農道

門

方 位



(北に矢印を付す)

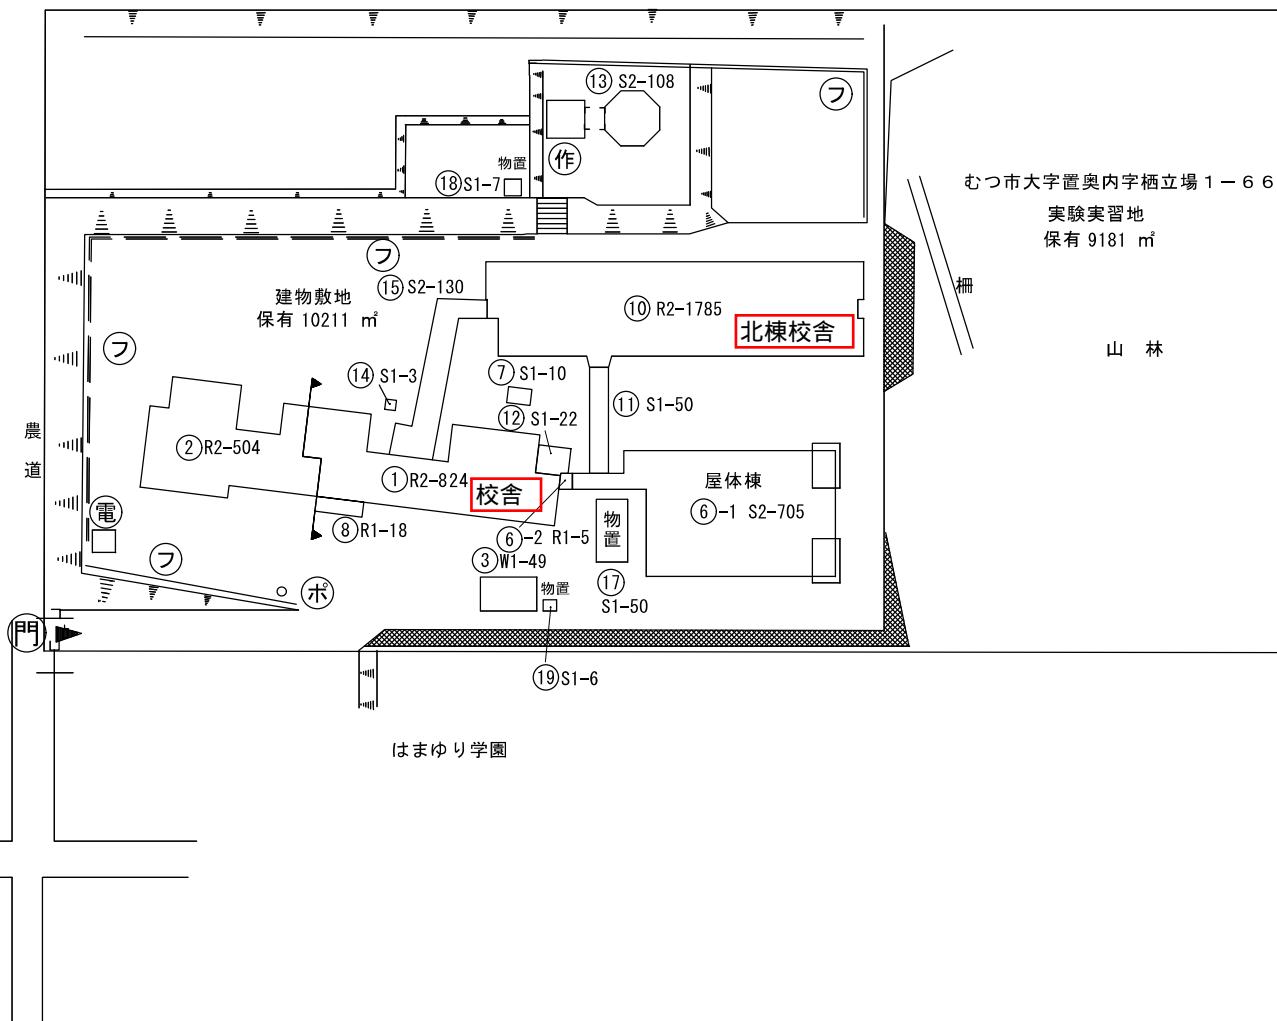

むつ市大字置奥内字栖立場 1-66  
実験実習地  
保有 9181 m<sup>2</sup>


山 林

はまゆり学園

参考図


令和5年度

平面図	縮尺	1/600	学校名	むつ 養護学校	調査番号	(都道府県)	(市町村)	(学校)	整理番号	849 - ②
	0 5 10 15 20 25 m				022089964					

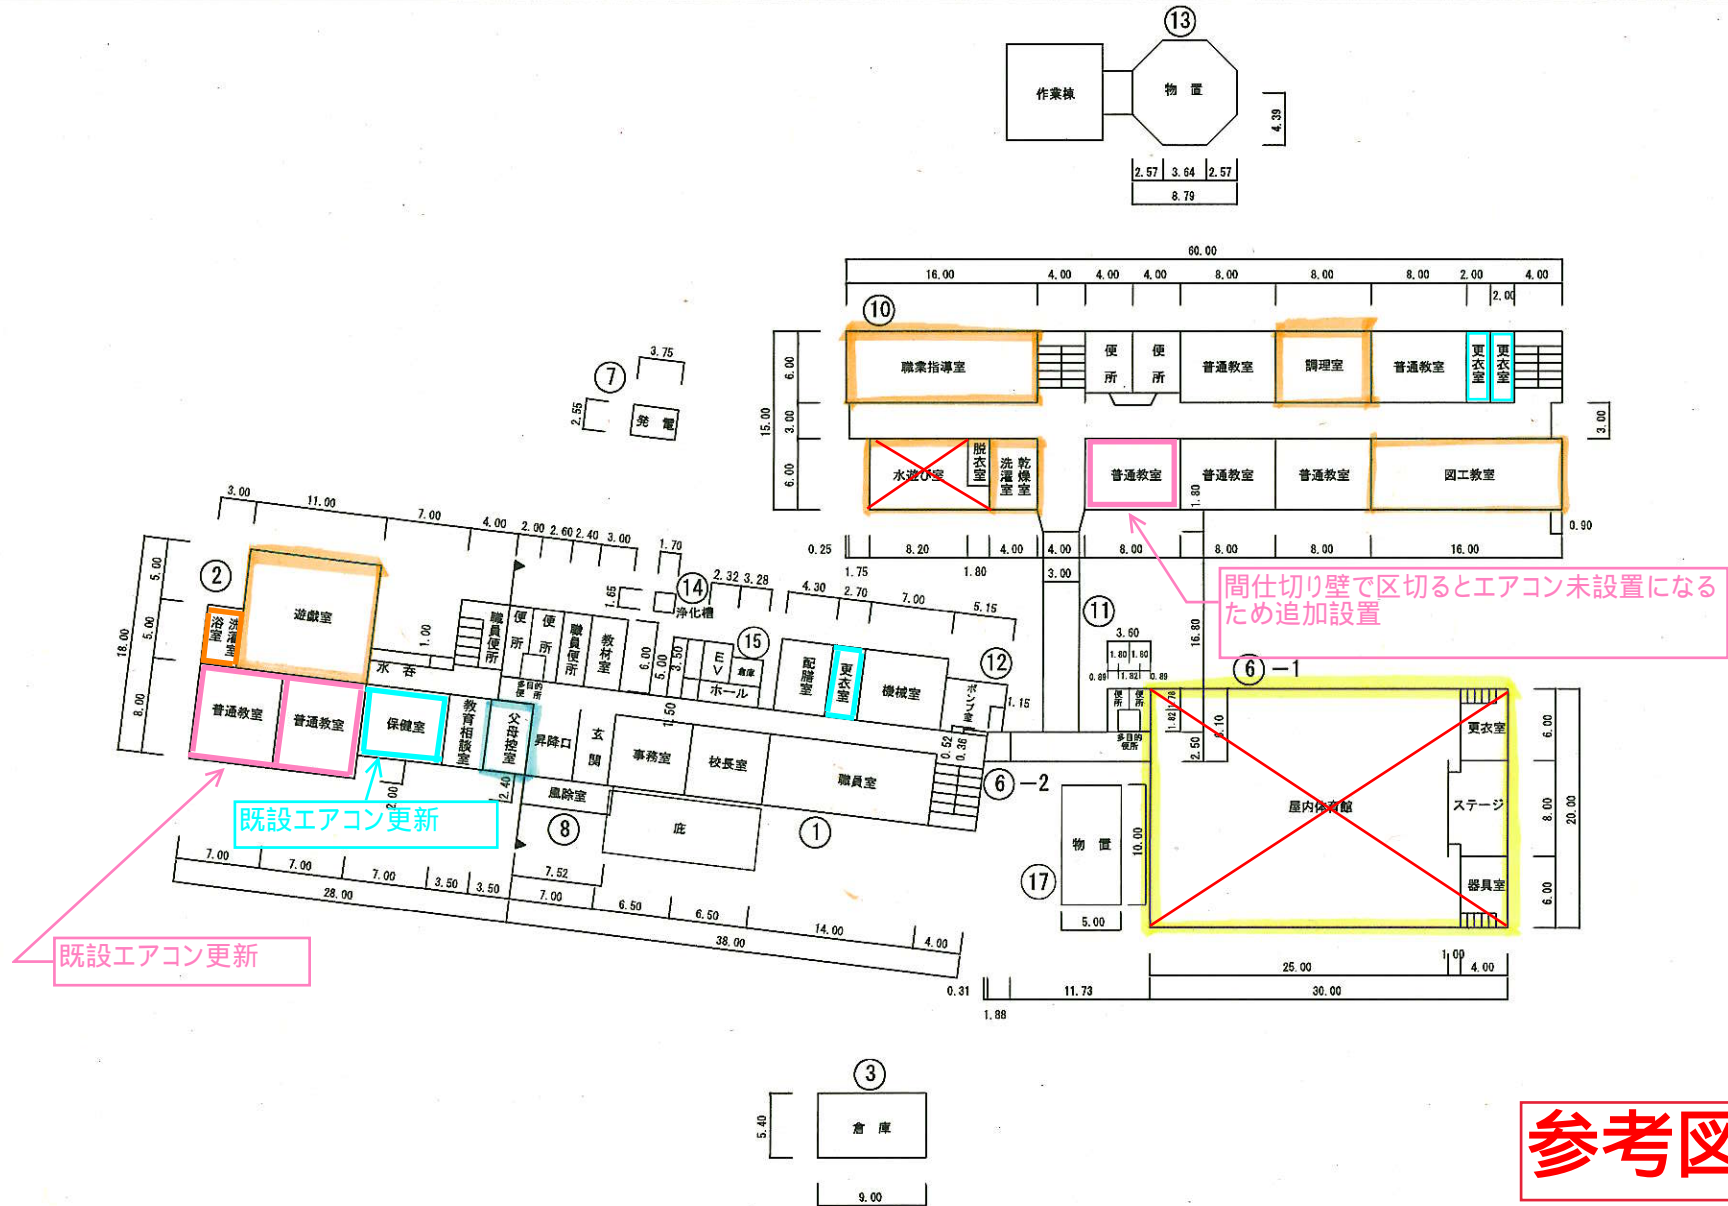



平面図	縮尺		学校名	むつ 養護学校	調査番号	(都道府県)	(市町村)	(学校)	整理番号	849 - ③
						02	208	9964		

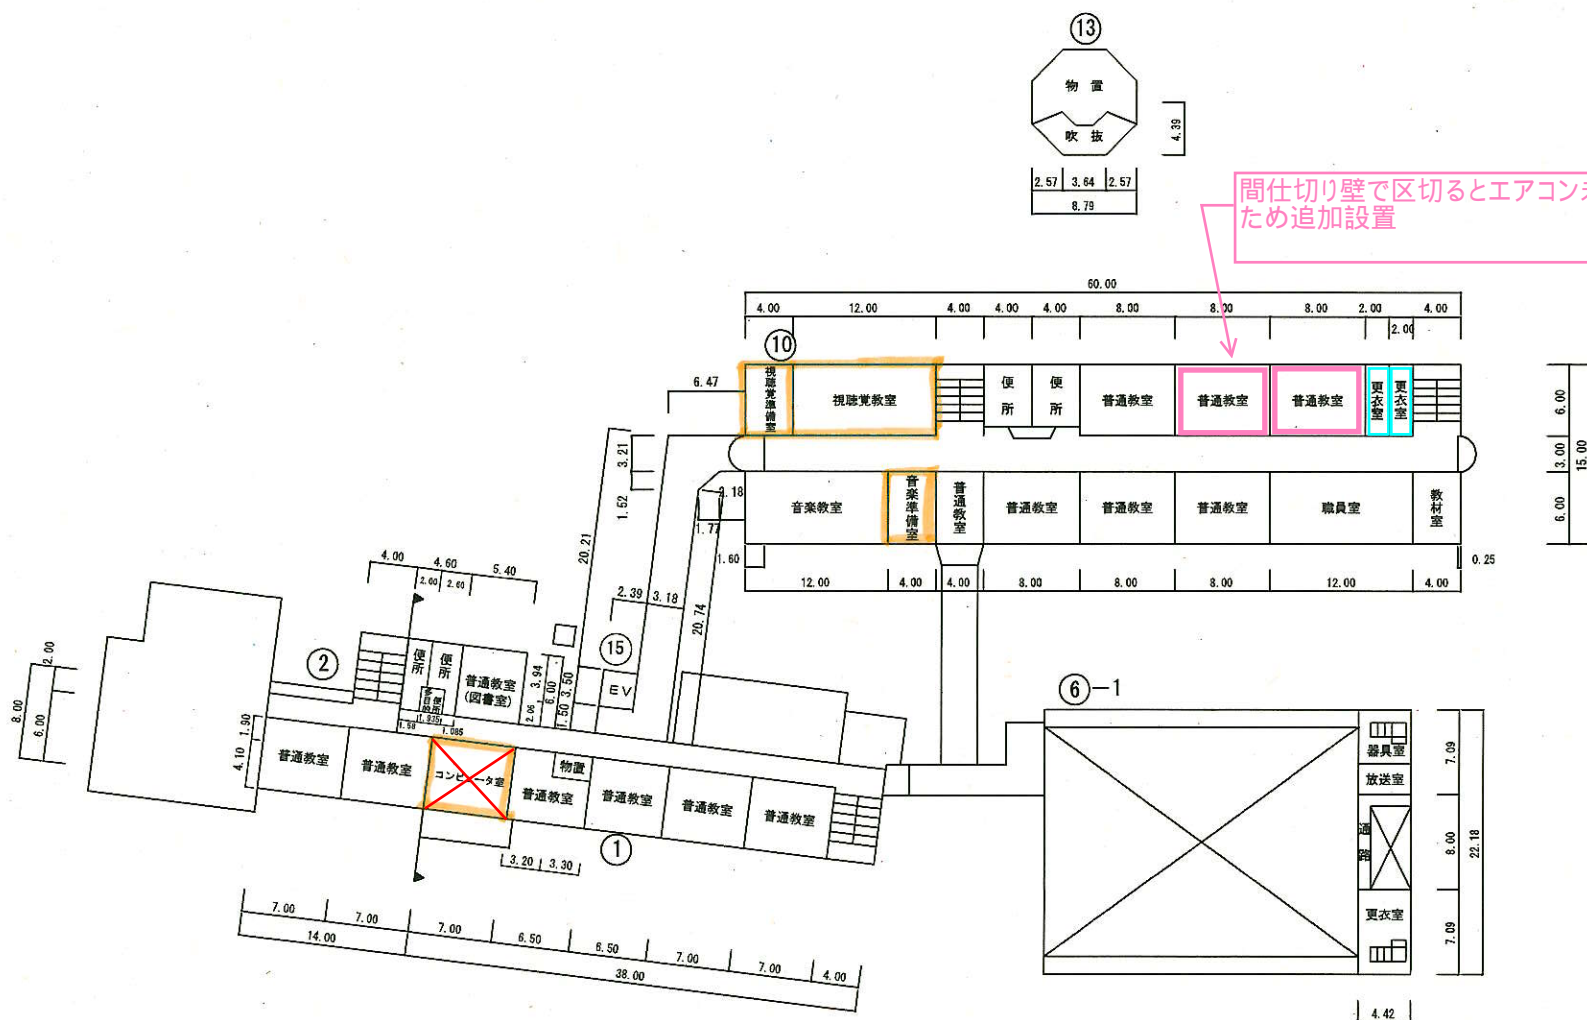

## 参考图