

令和 8 年度 青森港本港地区海浜・水質浄化施設  
事後評価費用対効果分析調査業務委託

業務番号 線委第 3 号

路線名 青森港

業務箇所 青森市 安方1丁目 地内

業務位置図・平面図 縮尺 ー


図面番号 1 葉中 1

港湾空港課

青 森 県

## 位置図・平面図

平面図

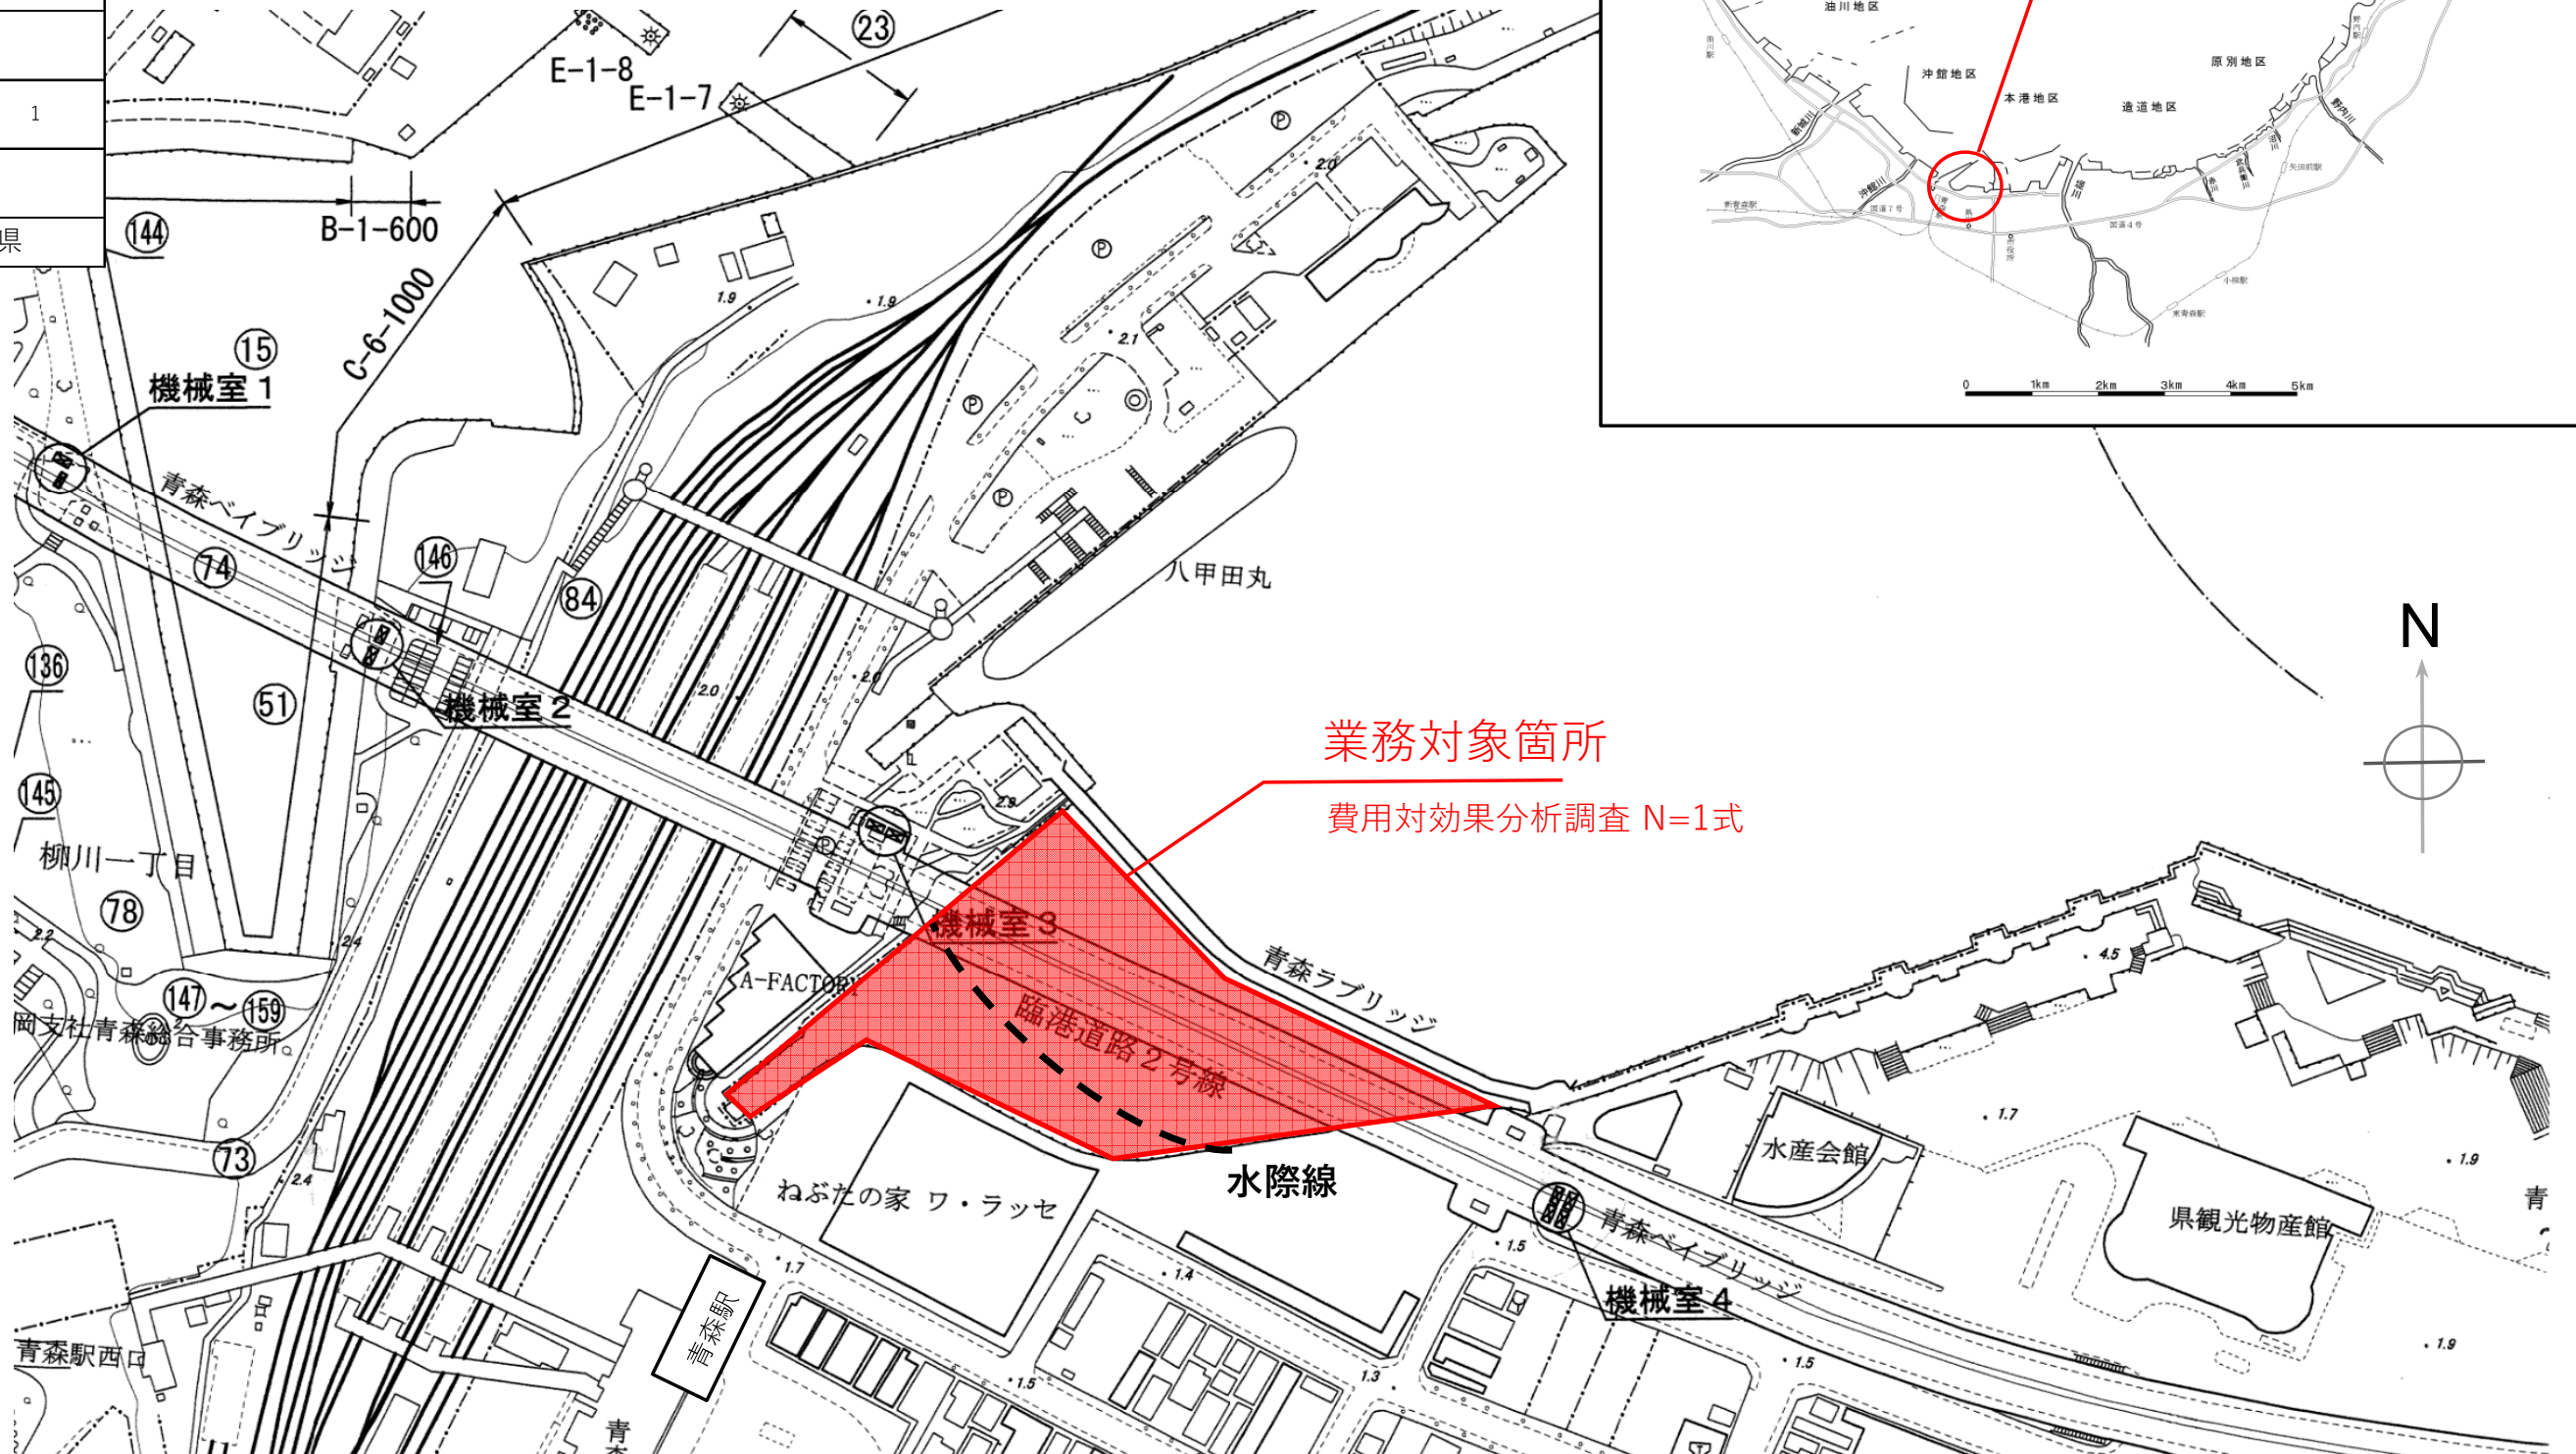

位置図

業務対象箇所

業務対象箇所

費用対効果分析調査 N=1式

N