


令和 8 年度 旧陸上競技場芝生スタンド撤去(その2)工事	
工事番号	第 7702 号
路線名 河川名	青森県総合運動公園
施行所 箇所	青森市大字安田 地内
位置図	縮尺 図示
図面番号	6 葉中 1
東青森県土整備事務所	
青 森 県	

位置図


A1 S=1:20,000
A3 S=1:40,000

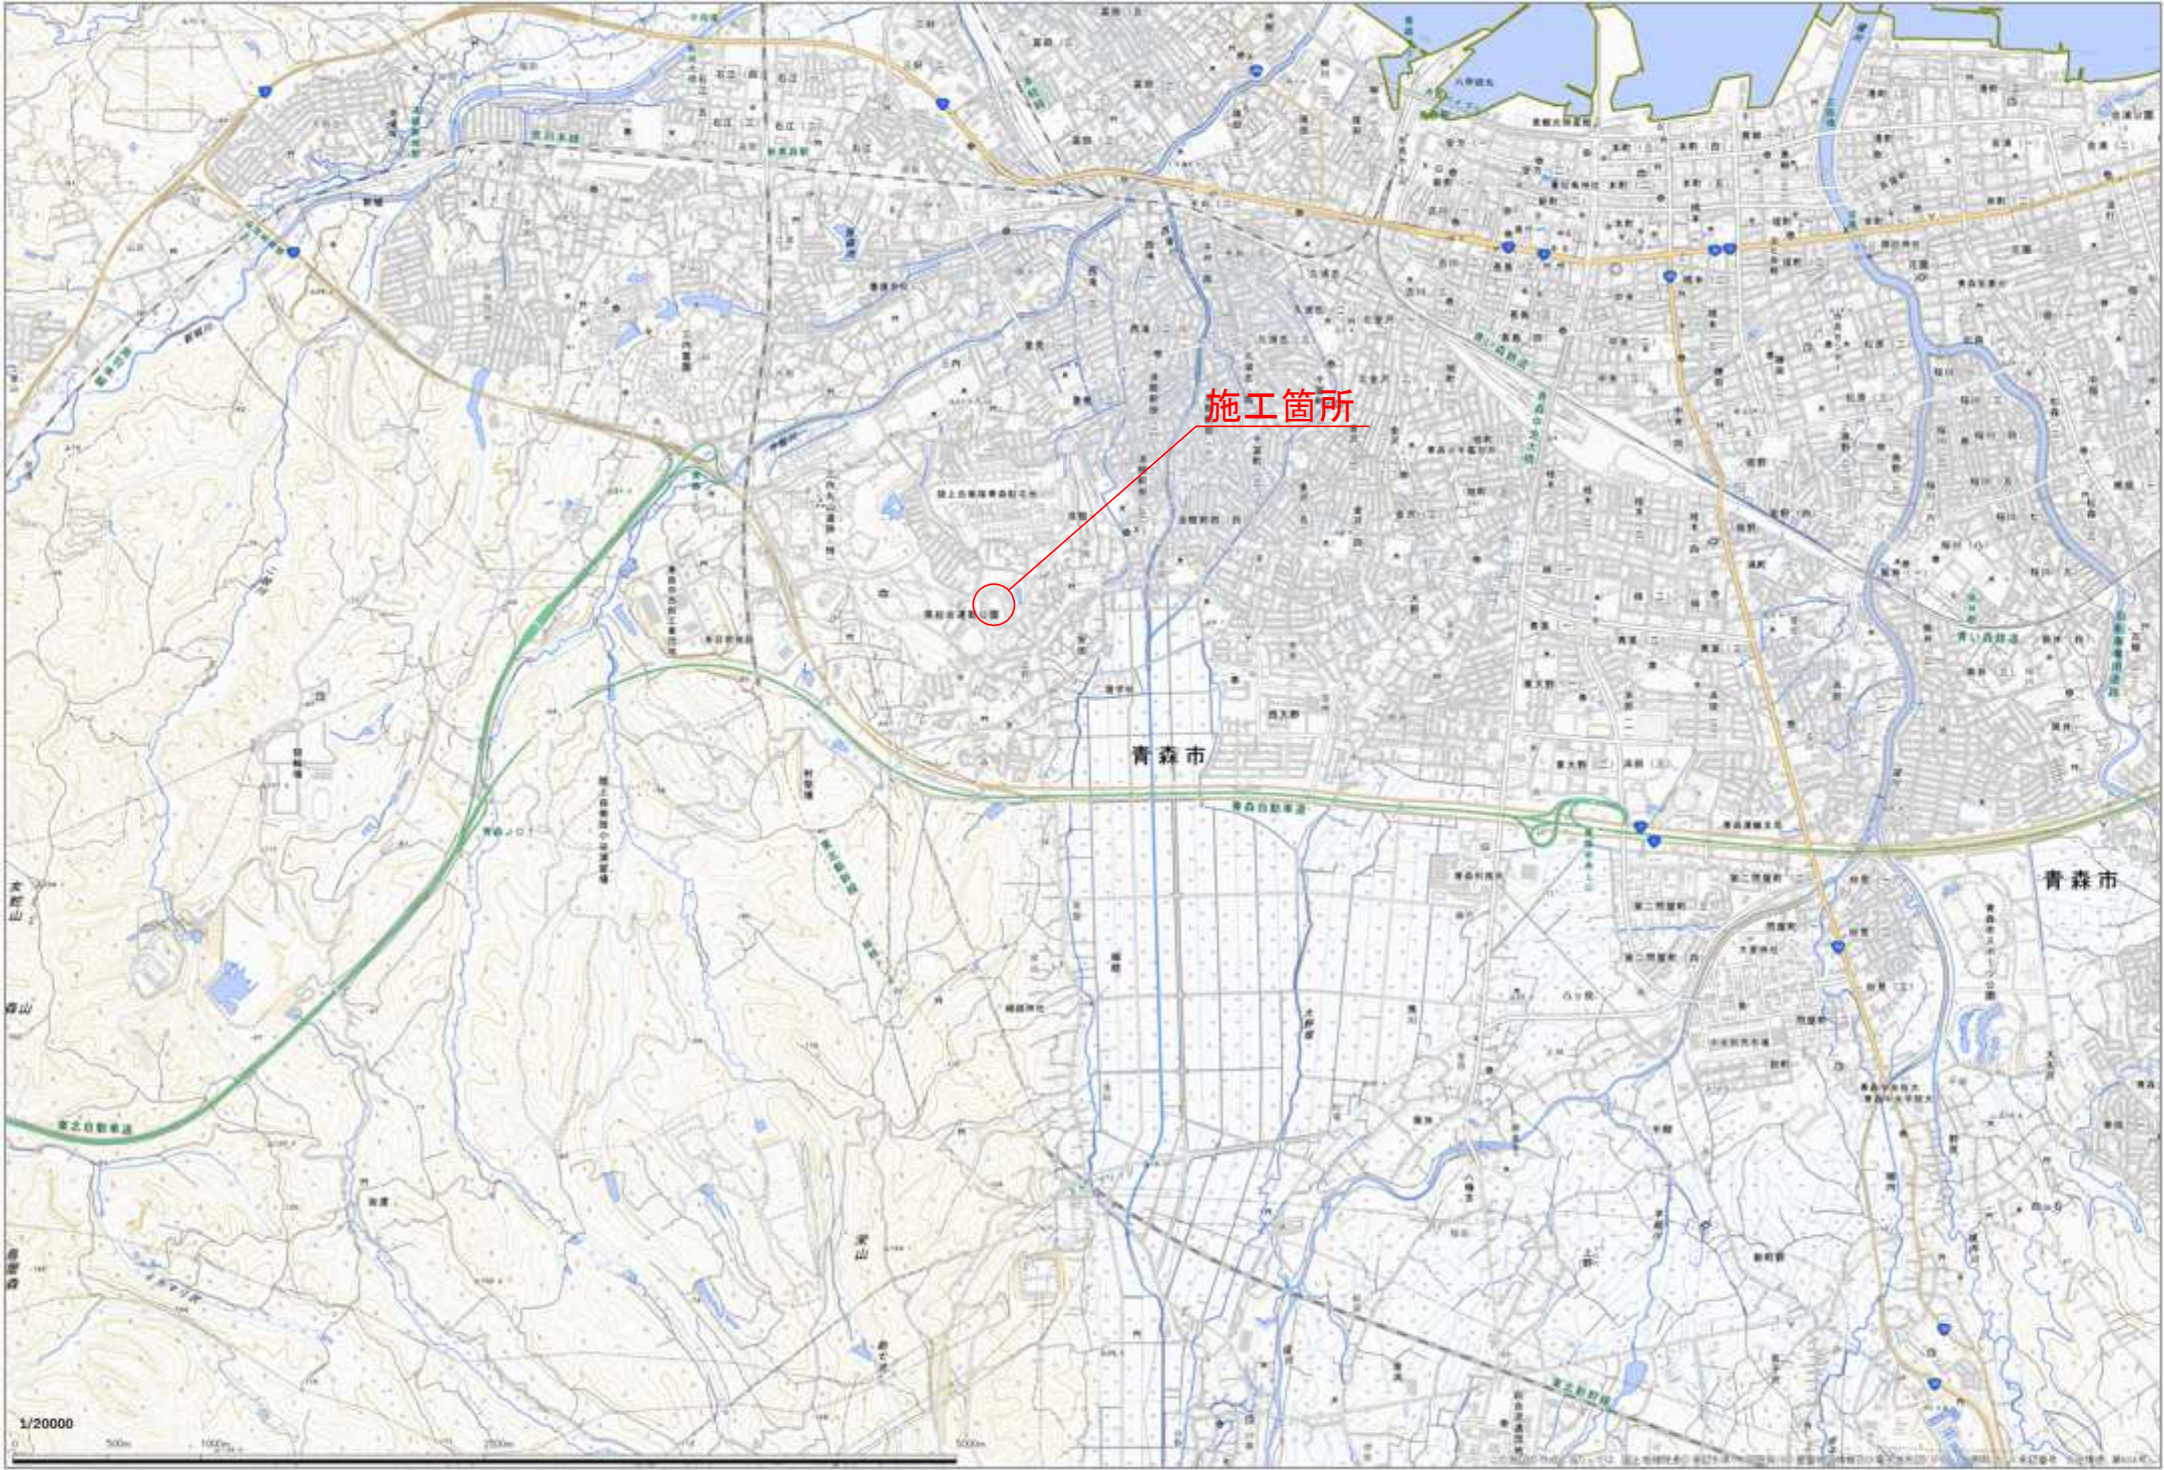

令和 8 年度 旧陸上競技場芝生スタンド撤去(その2)工事			
工事番号	第 7702 号		
路線名	青森県総合運動公園		
施行箇所	青森市大字安田 地内		
旧陸上競技場平面図	縮尺 図示		
図面番号	6	業中	2
東青県土整備事務所			
青 森 県			

旧陸上競技場平面図

A1 S=1: 750
A3 S=1:1,500

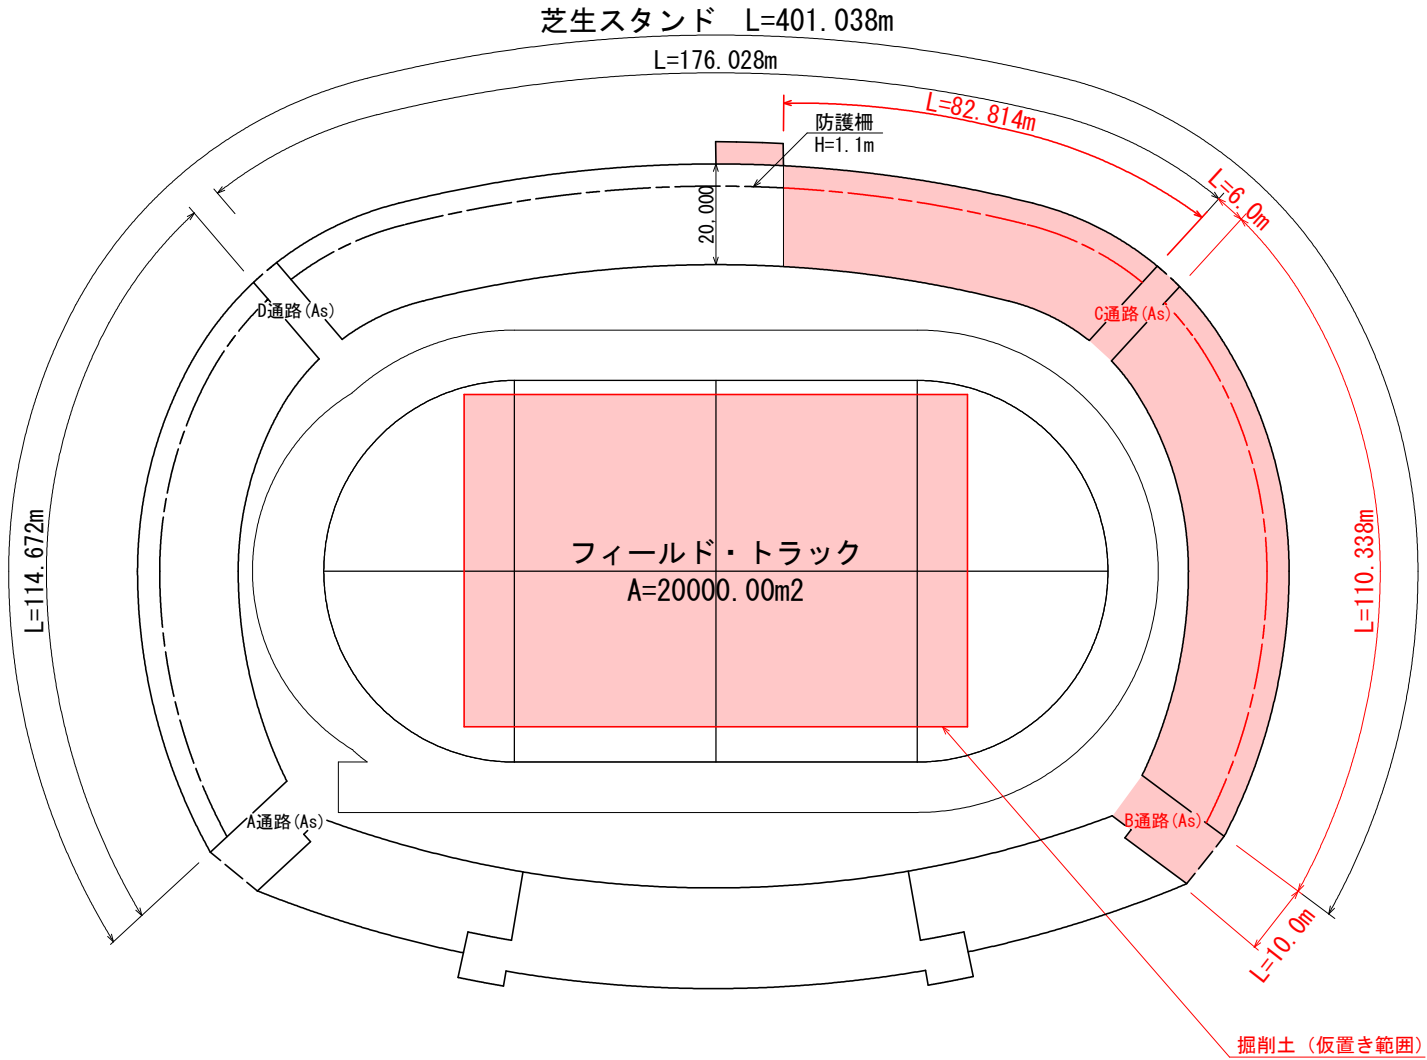

標準断面図


フィールド



標準断面図

S=1:150


芝生スタンド

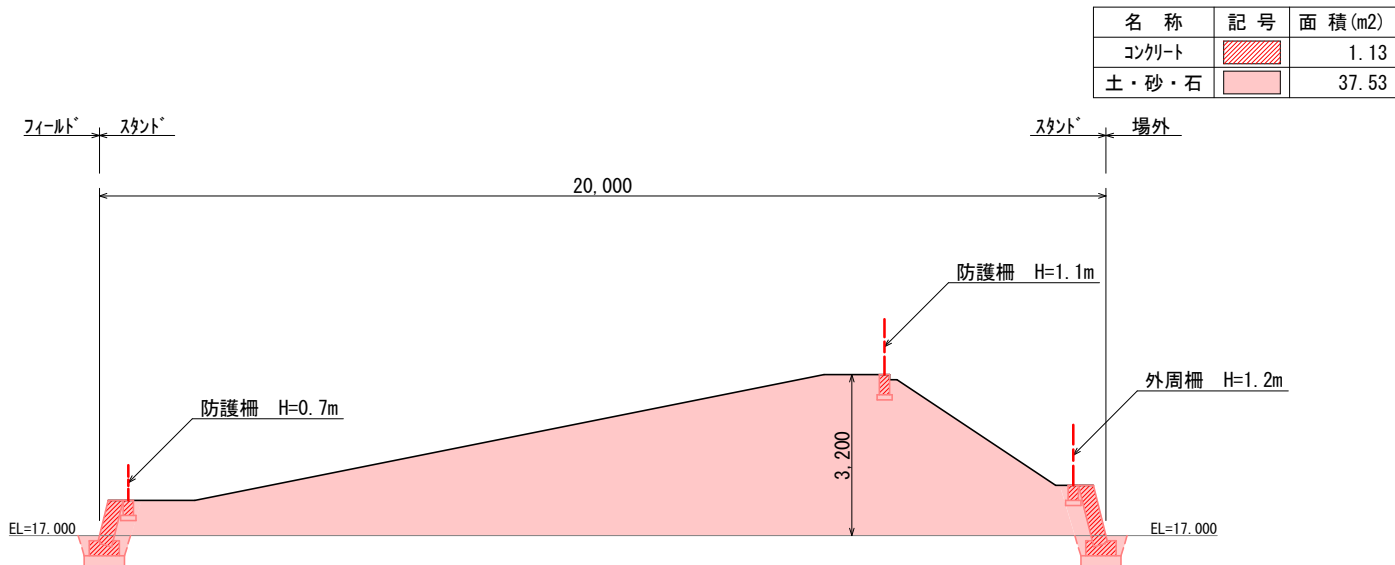

令和 8 年度 旧陸上競技場芝生スタンド撤去(その2)工事	
工事番号	第 7702 号
路線名 河川	青森県総合運動公園
施行所 箇所	青森市大字安田 地内
防護柵平面図	縮尺 図示
図面番号	6 葉中 3
東青森土整備事務所	
青 森 県	


防護柵平面図

A1 S=1: 500
A3 S=1:1,000

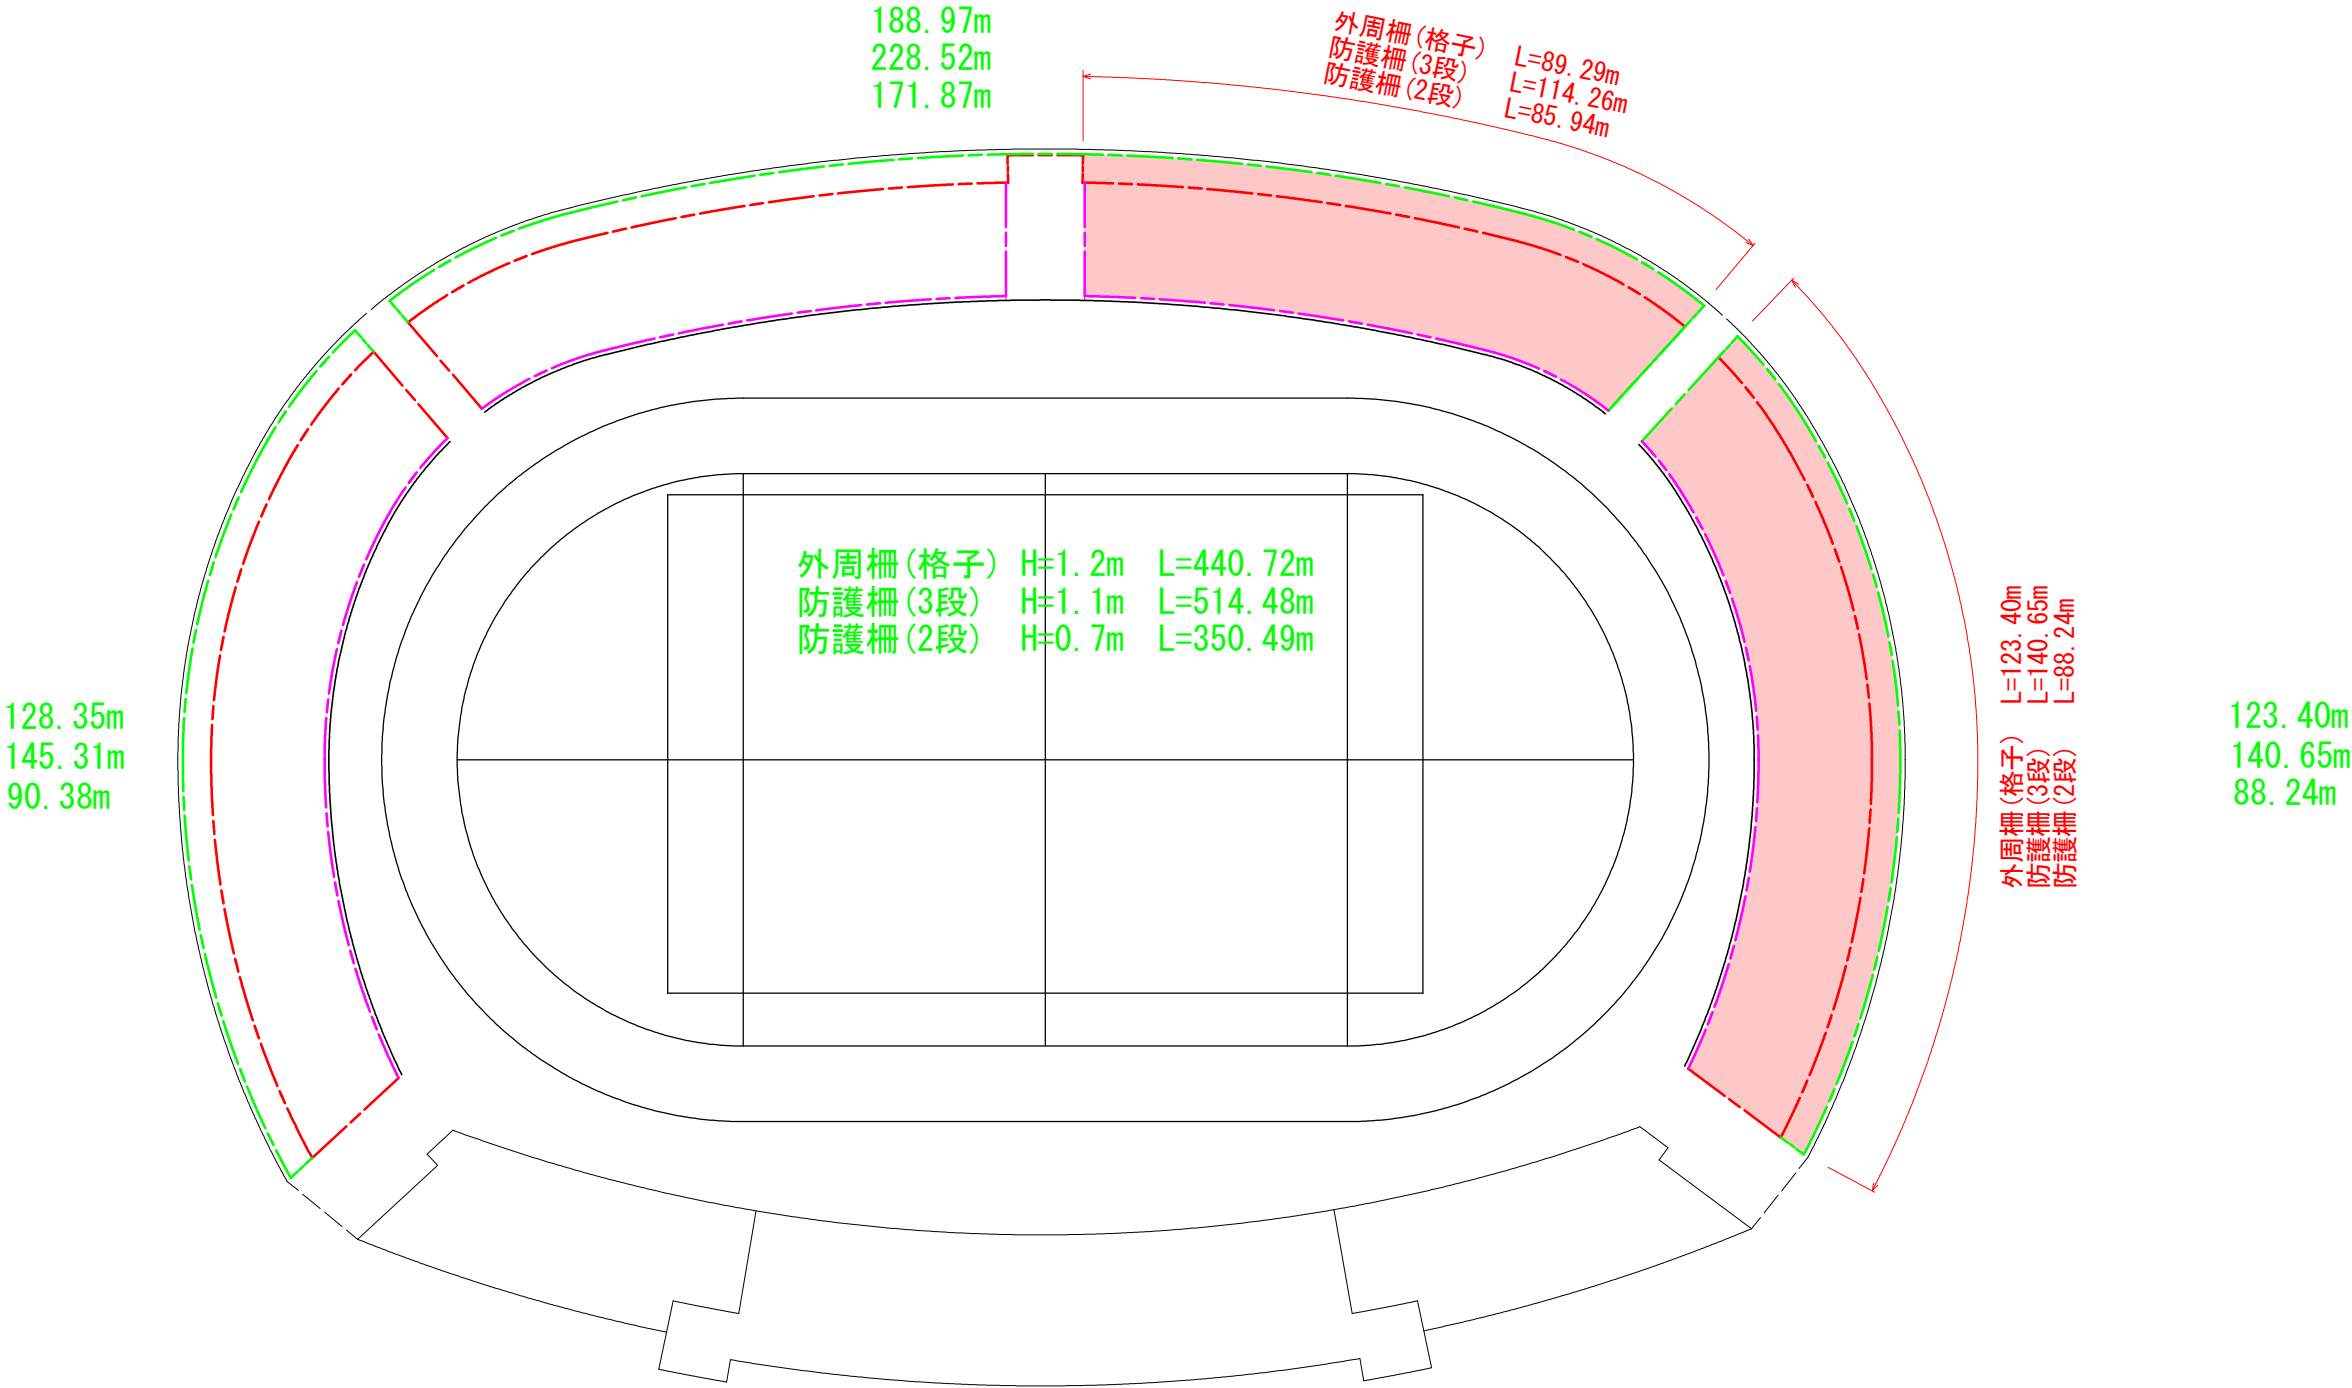

令和 8 年度 旧陸上競技場芝生スタンド撤去(その2)工事	
工事番号	第 7702 号
路線名	青森県総合運動公園
施行箇所	青森市大字安田 地内
掲揚台広場平面図	縮尺 図示
図面番号	6 葉中 4
東青森土整備事務所	
青 森 県	

掲揚台広場平面図 A1 S=1: 50
A3 S=1:100

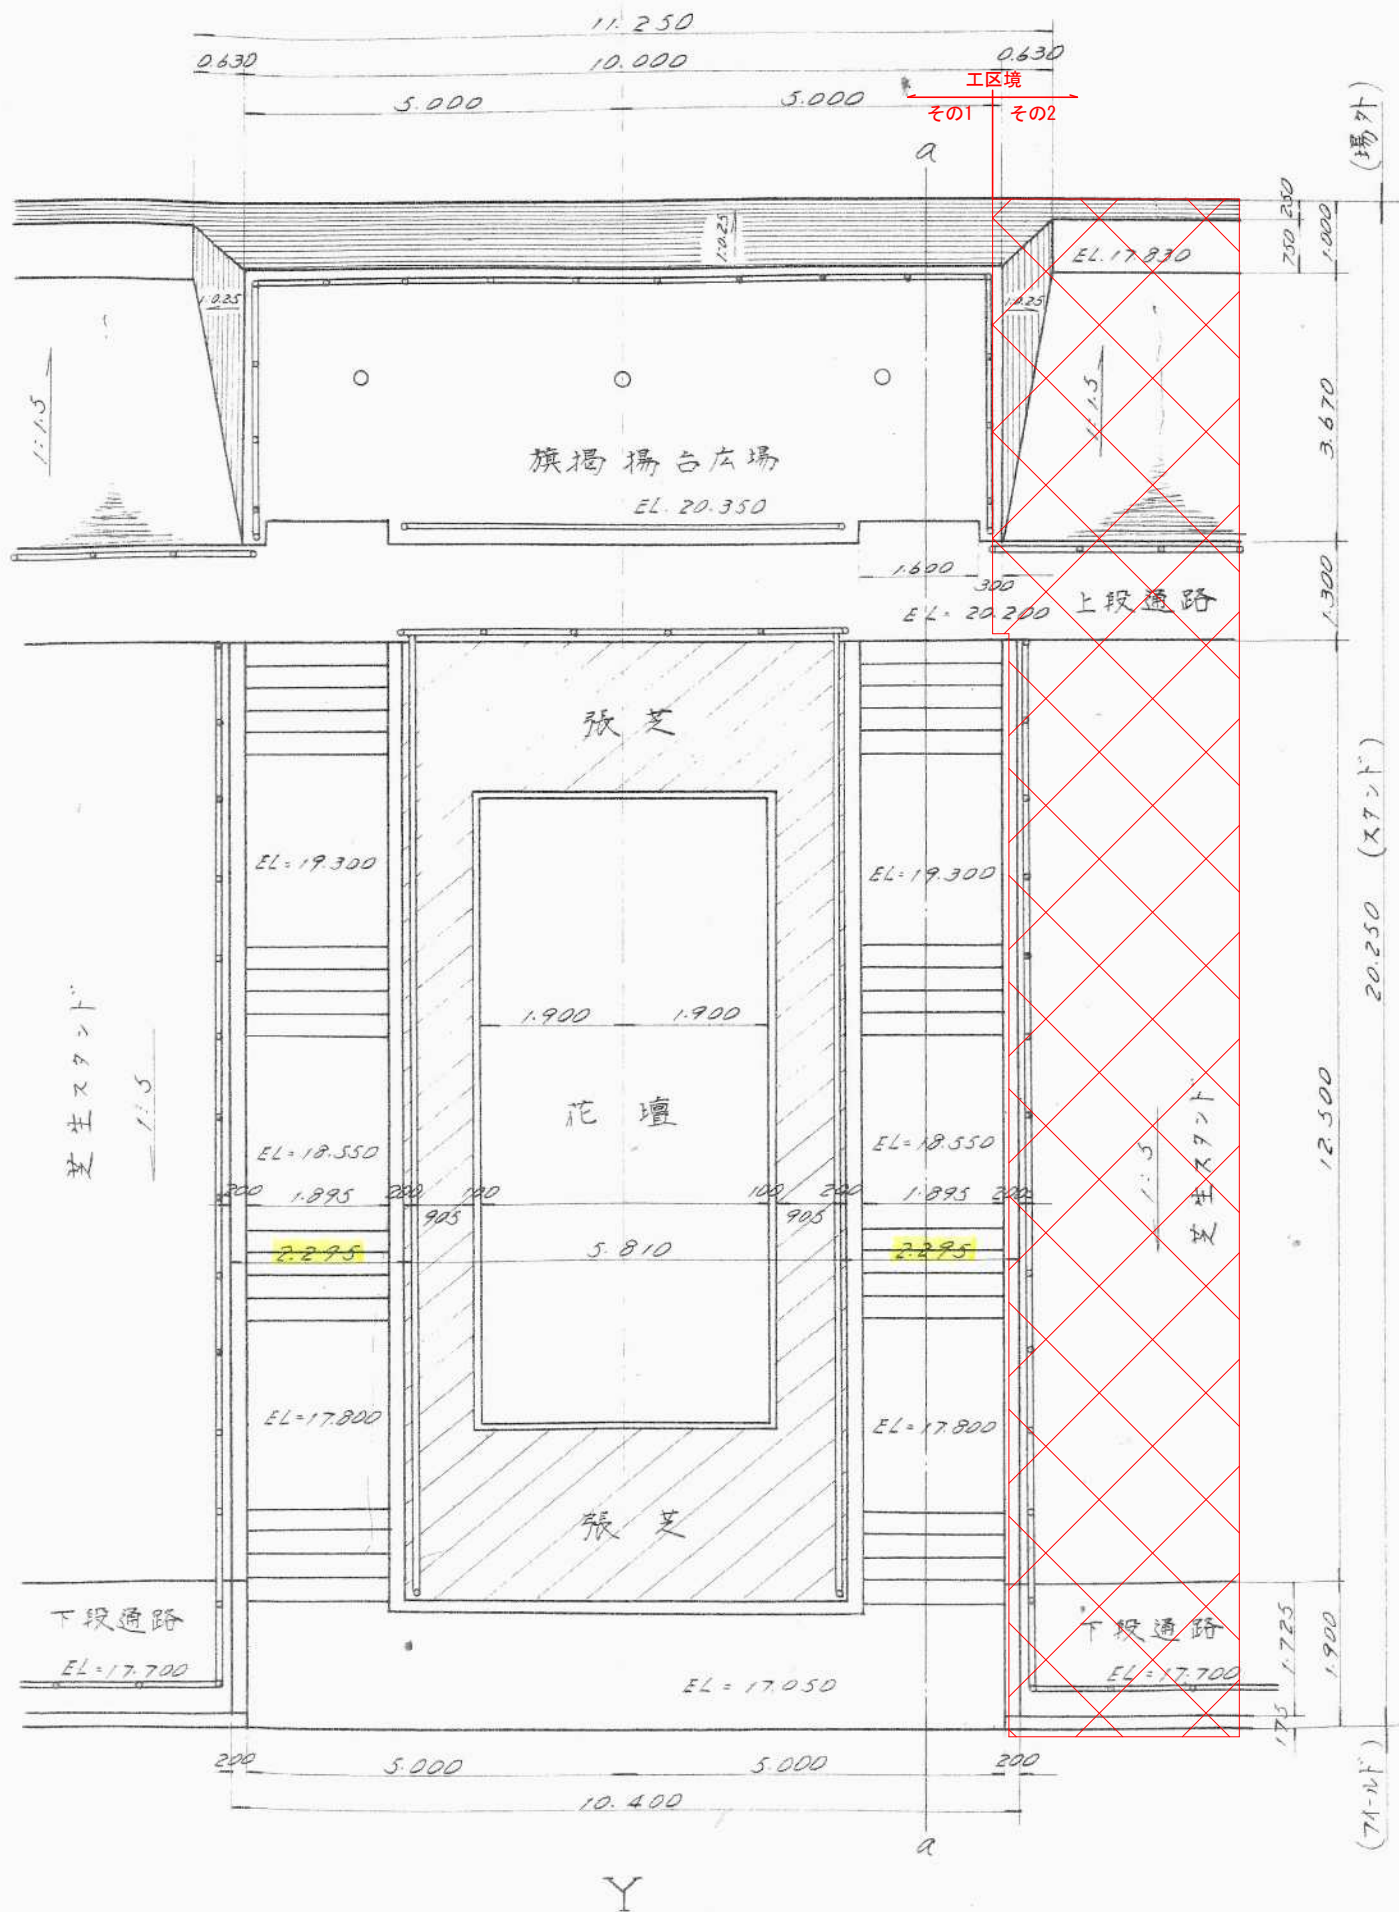

令和 8 年度 旧陸上競技場芝生スタンド撤去(その2)工事			
工事番号	第 7702 号		
路線名 河川	青森県総合運動公園		
施行所 箇所	青森市大字安田 地内		
炬火台断面図2		縮尺 図示	
図面番号	6	葉中	6
東青県土整備事務所			
青 森 県			

炬火台断面図2

A1 S=1:30
A3 S=1:60

