


令和 8 年度 舗装道維持修繕(緊急償)工事		
工事番号	線第2091号	
路線 河川 名	国道101号	
施工箇所	西津軽郡深浦町大字深浦 地内	
平面図	縮尺	Free
図面番号	3 葉中 1	
青森県西北県土整備事務所 郷ヶ沢道路河川事業所		
青 森 県		

## 平 面 図 (1/2)

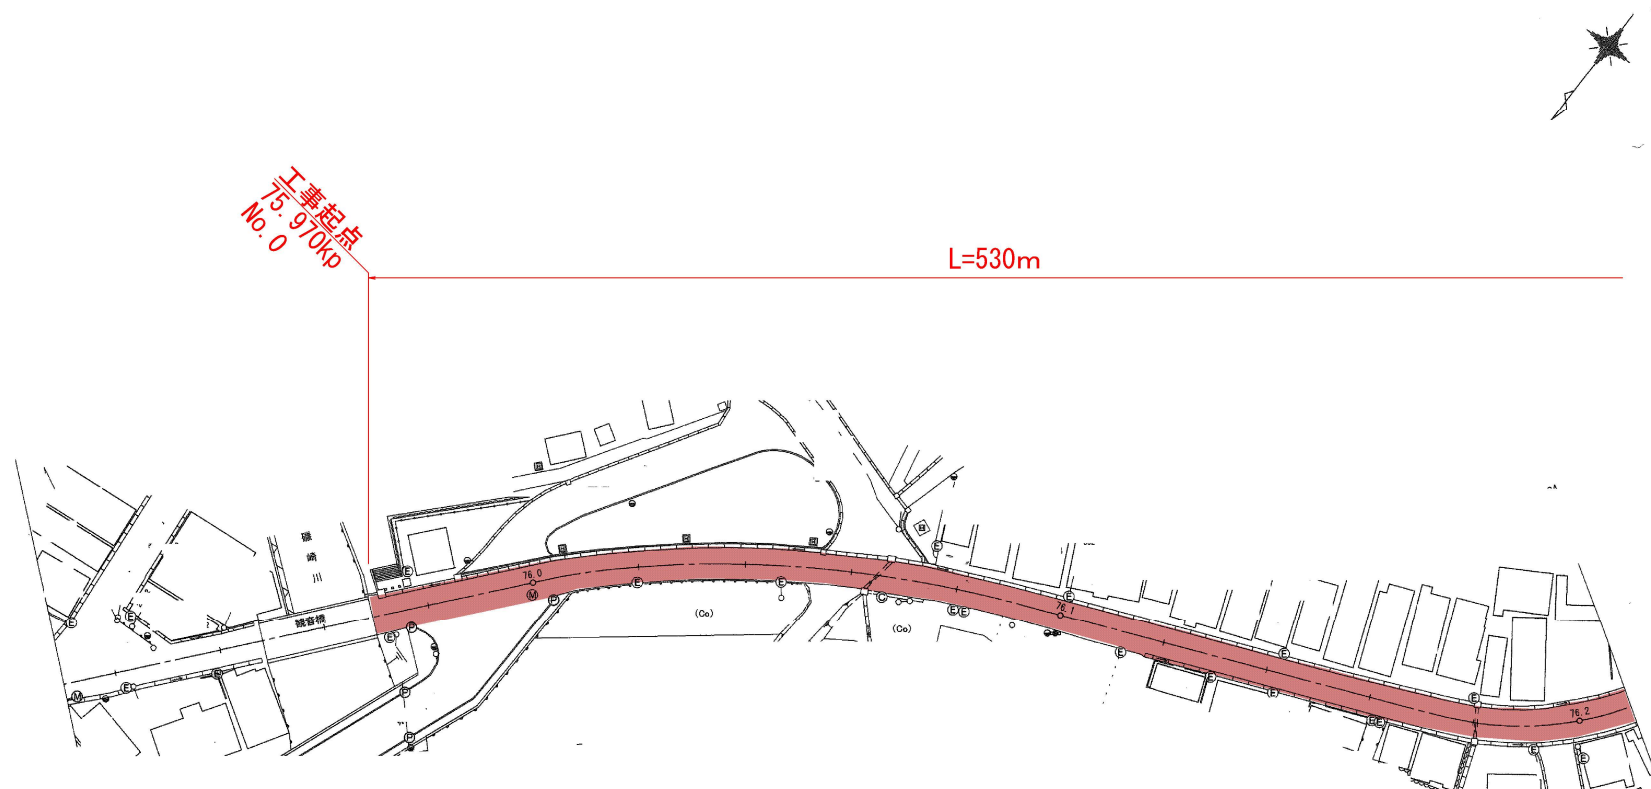

施工延長 L=530m

路面切削工 A=3,180m<sup>2</sup>

オーバーレイ工 A=3,180m<sup>2</sup> クラック抑制シート L=1,181m


区画線工 停止線 L=6.0m 横断歩道 L=20m

外側線 L=1,060m 中心線 L=265m

仮区画線工 中心線 L=530m


# 平面図 (2/2)

令和 8 年度 舗装道維持修繕(緊急償) 工事		
工事番号	線第2091号	
路線 河川 名	国道101号	
施工箇所	西津軽郡深浦町大字深浦 地内	
平面図	縮尺	Free
図面番号	3 葉中 2	
青森県西北県土整備事務所 鯉ヶ沢道路河川事業所		
青 森 県		

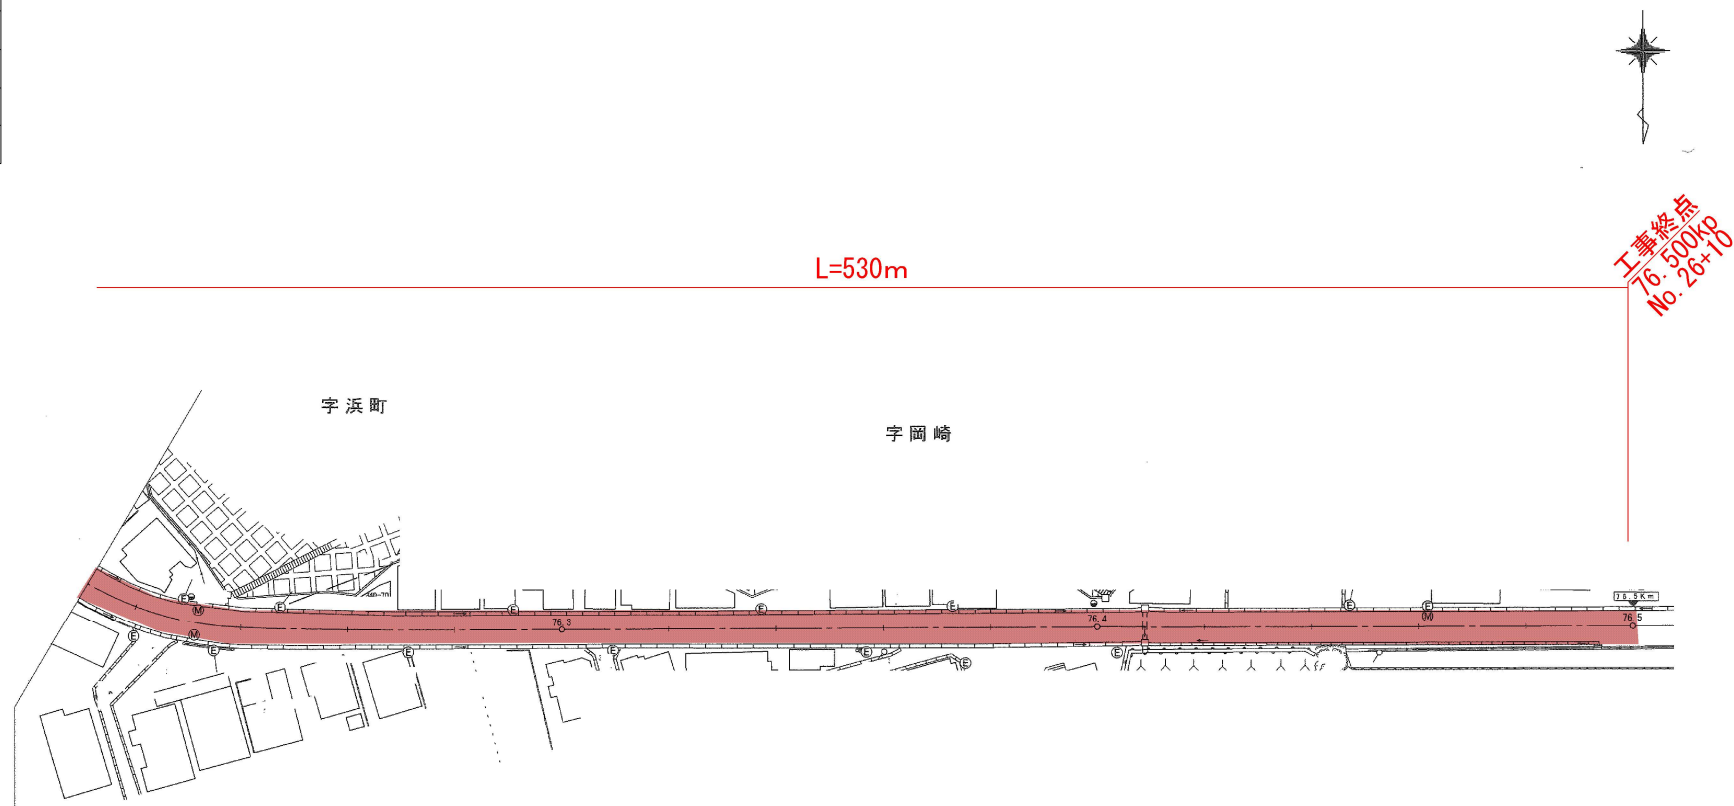

令和 8 年度 舗装道維持修繕(緊急償) 工事			
工事番号		線第2091号	
路線 河川 名		国道101号	
施工箇所		西津軽郡深浦町大字深浦 地内	
標準横断面図		縮尺	1:50
図面番号		3 葉中 3	
青森県西北県土整備事務所 釜ヶ沢道路河川事業所			
青 森 県			

標準横断面図 1:50

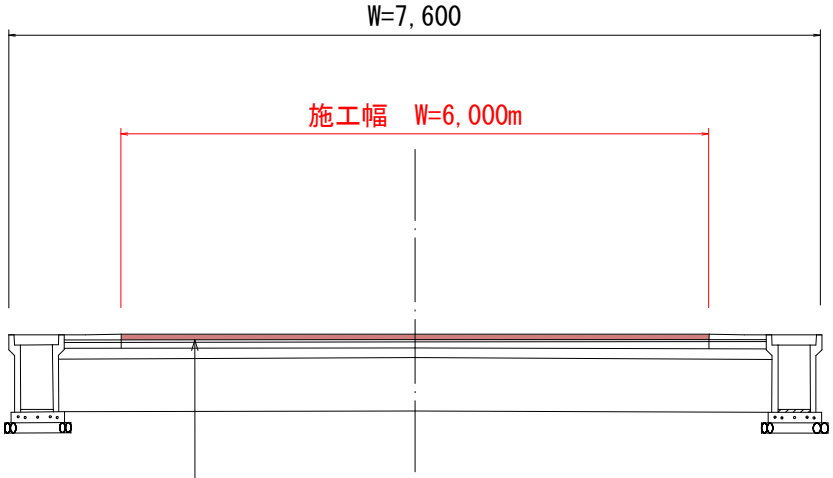

- 路面切削工 t=50mm
- 表 層 工 : ⑤密粒度As(20F)改質Ⅱ型t=50mm
- クラック抑制シート布設工33cm・50cm・100cm