


令和8年度 急傾斜地対策設計業務委託	
工事番号	急委第7844-2号
路線 河川 名	畑尻区域
施 工 場 所	風間浦村大字下風呂地内
位 置 図	縮尺 S=1:5,000
図面番号	2 葉中 1
下北県土整備事務所	
青 森 県	

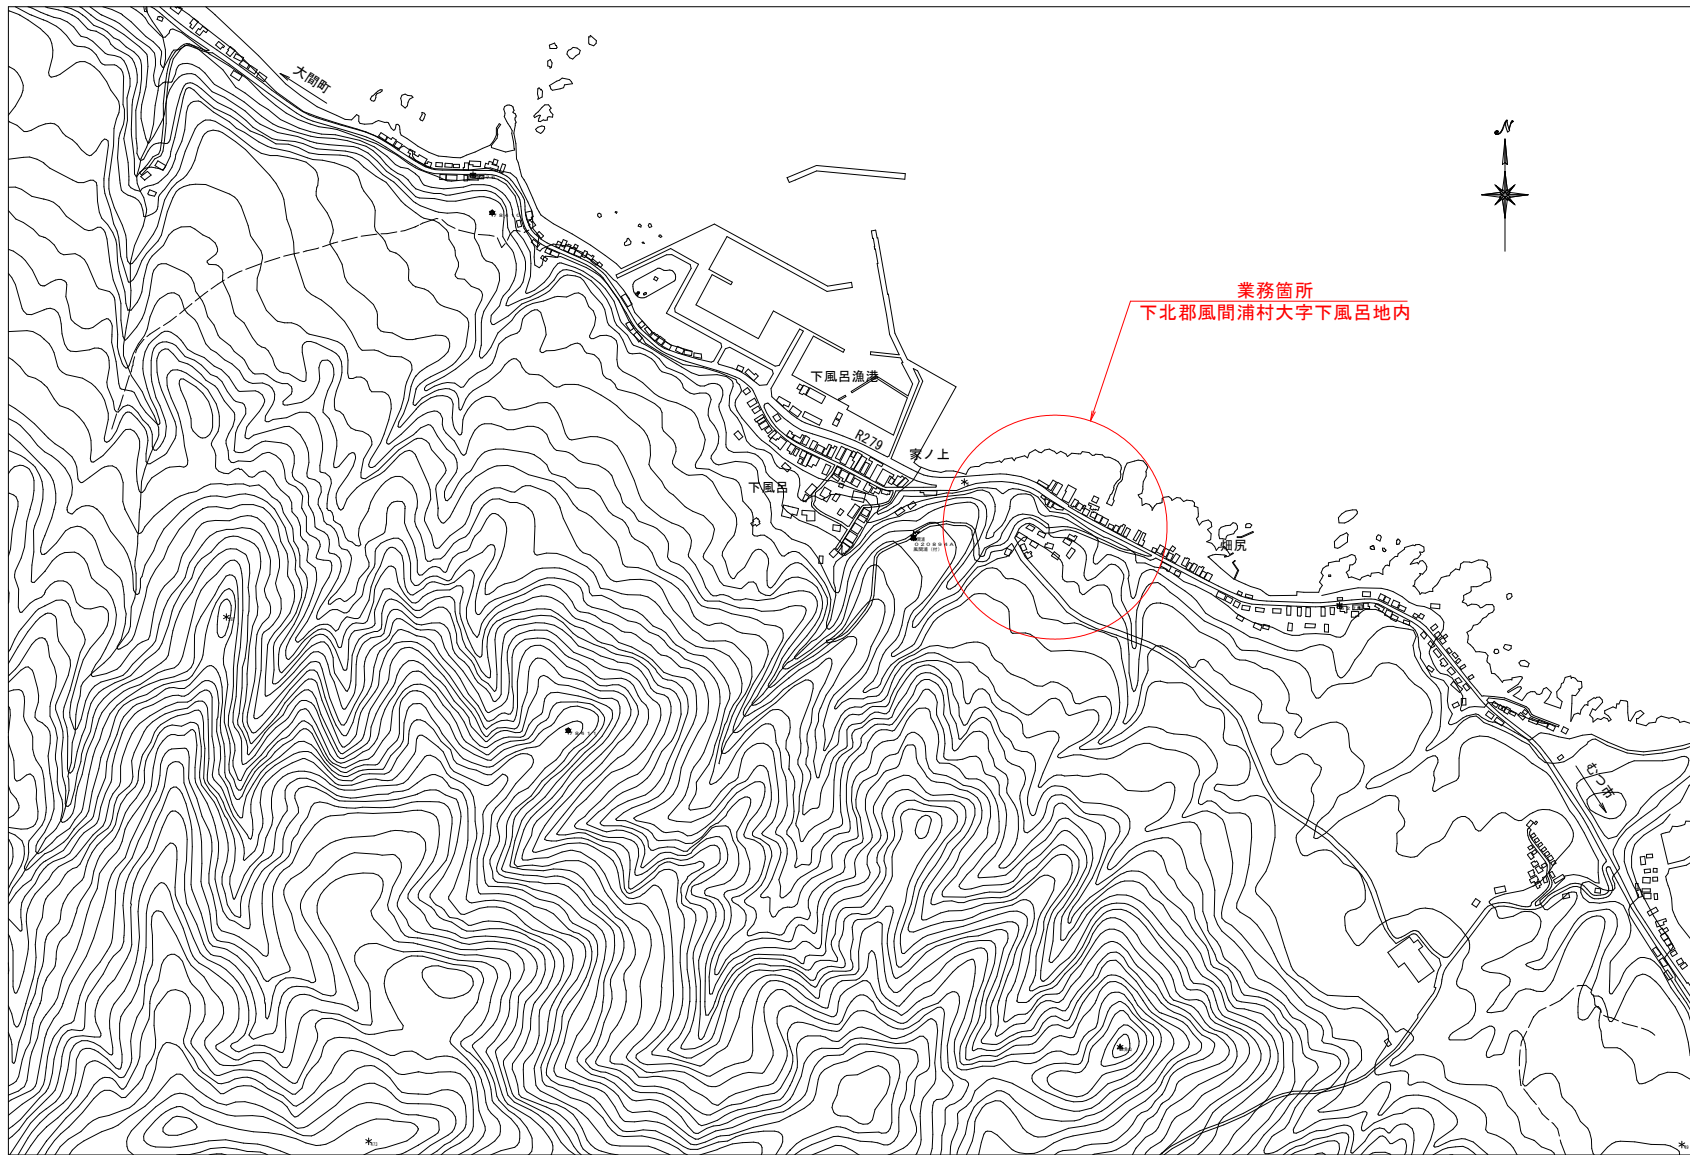

## 位 置 図

S=1:5,000




令和8年度 急傾斜地対策設計業務委託	
工事番号	急委第7844-2号
路線名	畑民区域
施行所	風間浦村大字下風呂地内
平面図	縮尺 1:500
図面番号	2 葉中 2
下北県土整備事務所	
青 森 県	



## 平 面 図

S=1:500

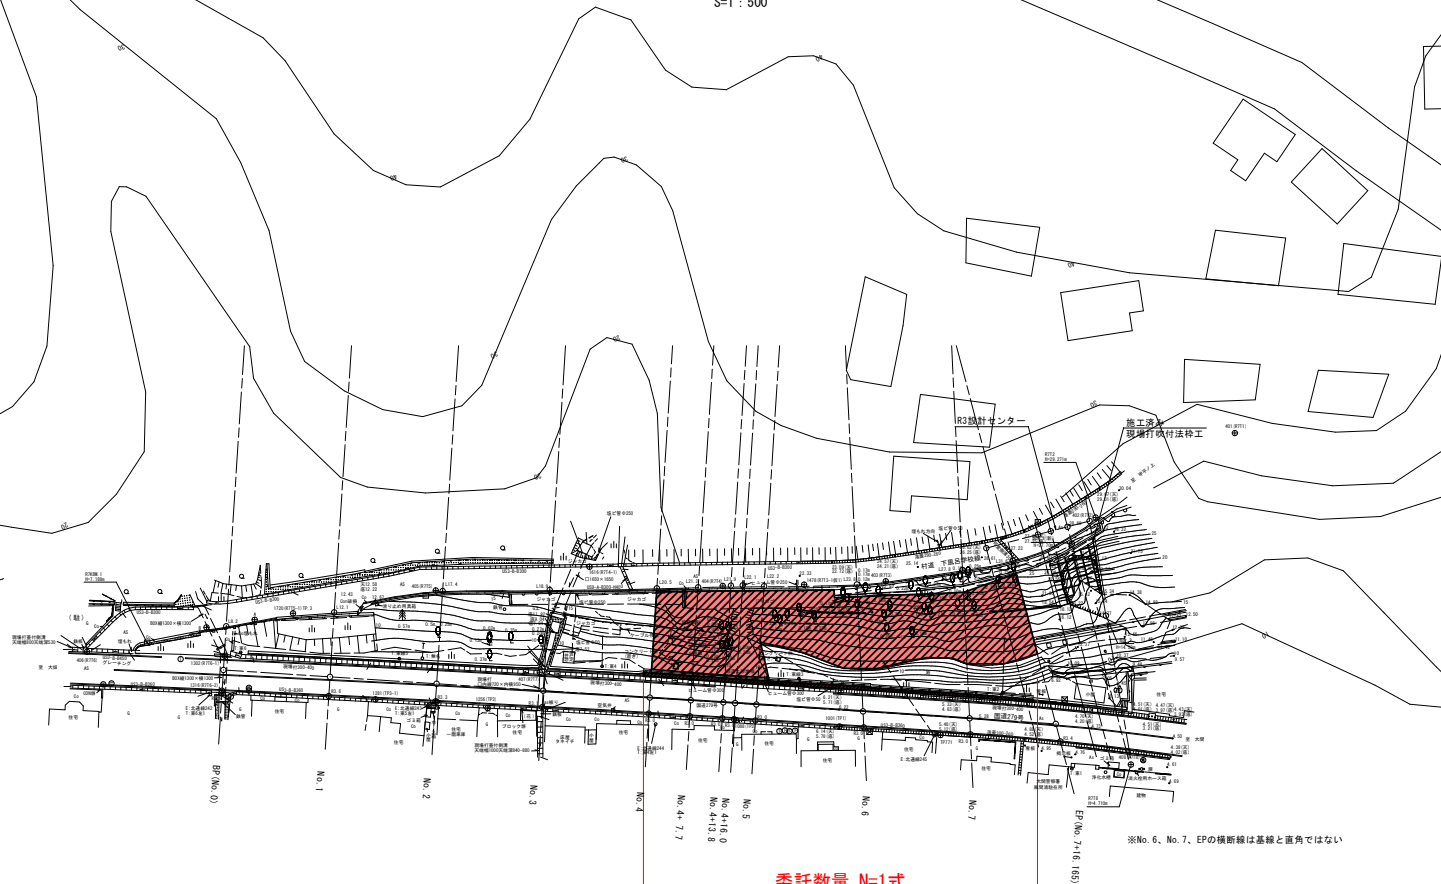

※No. 6、No. 7、EPの横断線は基線と直角ではない

委託数量 N=1式  
法面工詳細設計 N=1式