



令和8年度 旧十川河川維持工事	
工事番号	線 第5752号
路線名	旧十川
施工箇所	五所川原市 金木町嘉瀬外 地内
平面・標準断面図	縮尺 図示
図面番号	2葉中1
青森県西北県土整備事務所	
青 森 県	

平面図

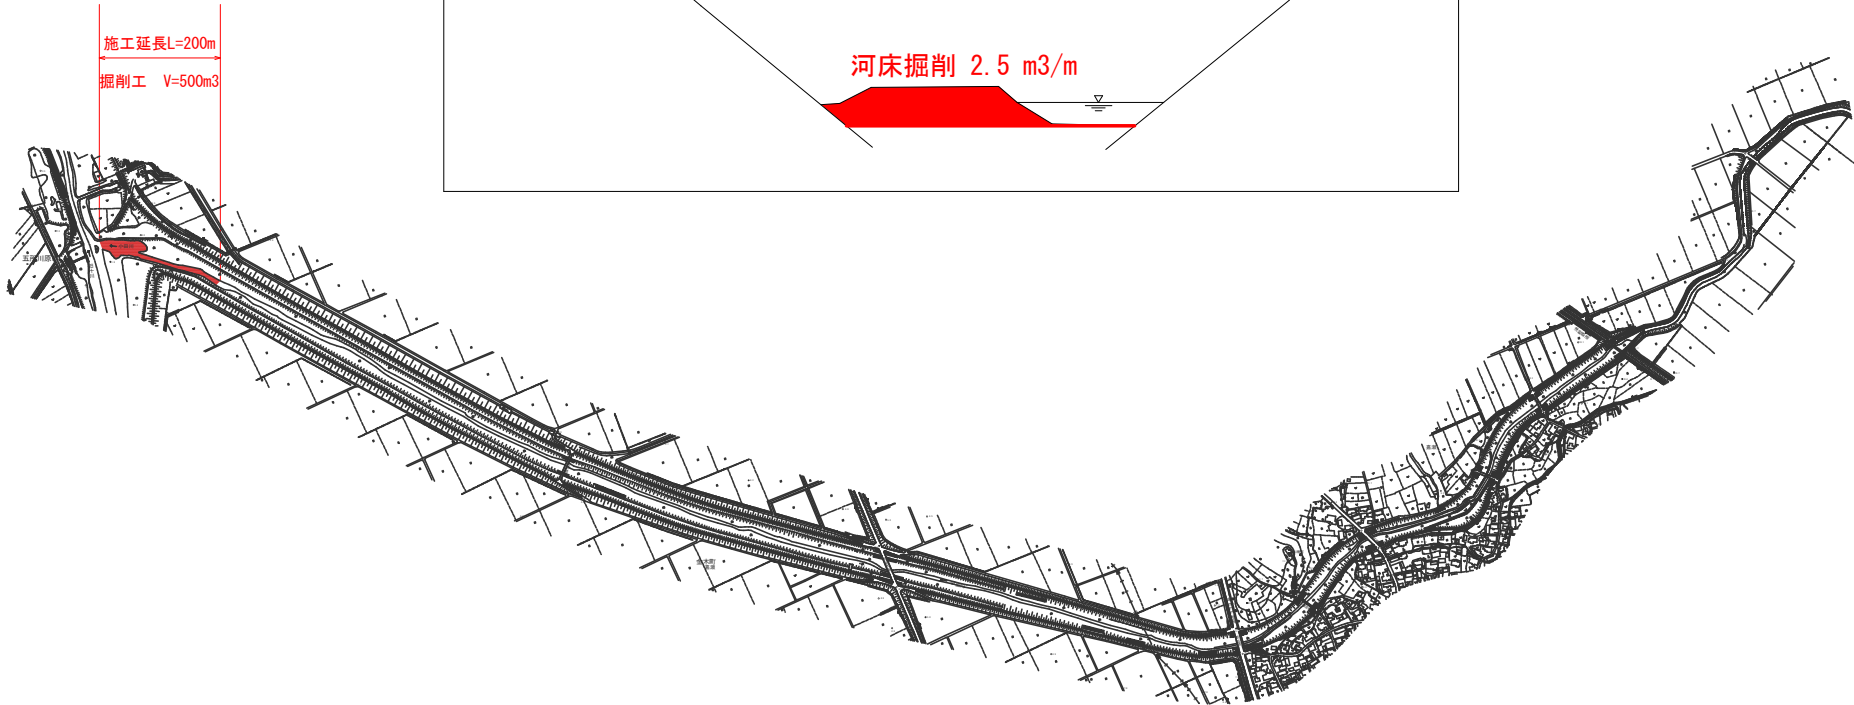

標準断面図

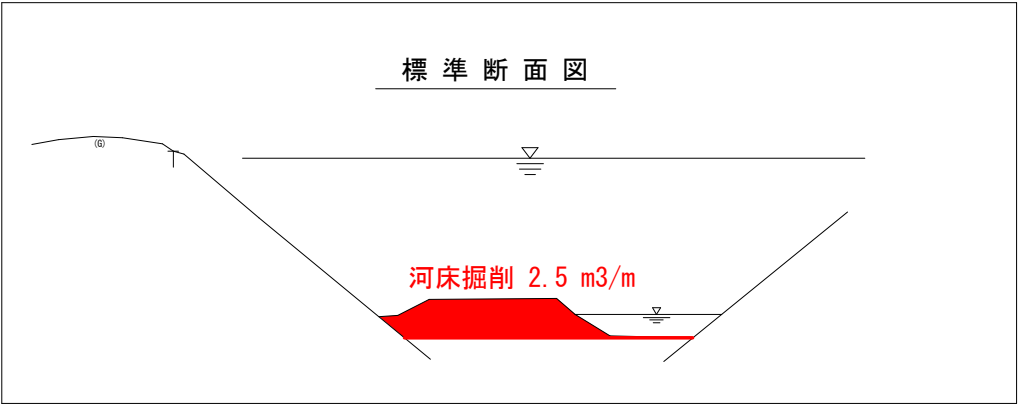

1:5000


令和8年度	旧十川河川維持工事
工事番号	緑 第5752号
路線名	旧十川
施工箇所	五所川原市 金木町嘉瀬外 地内
平面・標準断面図	縮尺 図示
図面番号	2葉中2
青森県西北県土整備事務所	
青 森 県	

平 面 図




標準横断面図 S=1:100

雑木伐採 A=25m²/m

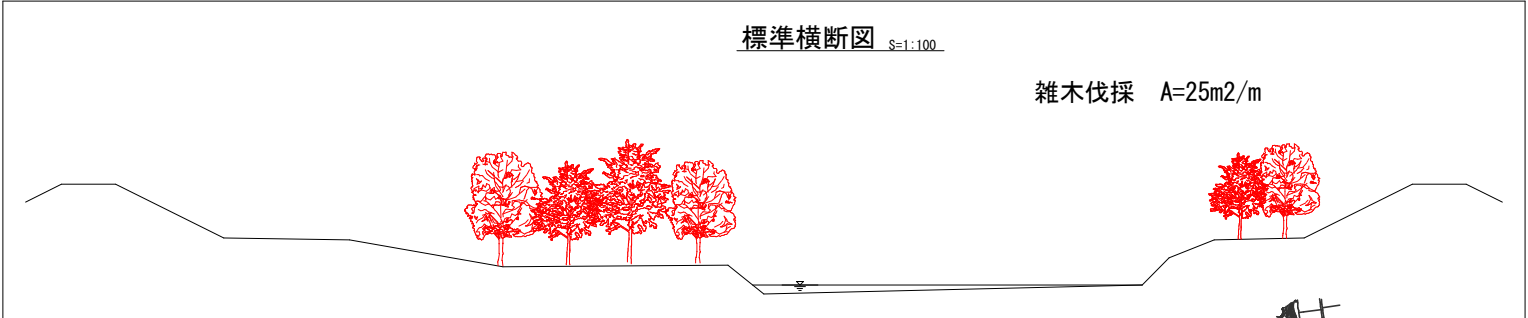

施工延長 L=600m
雑木伐採工 A=15,000m²

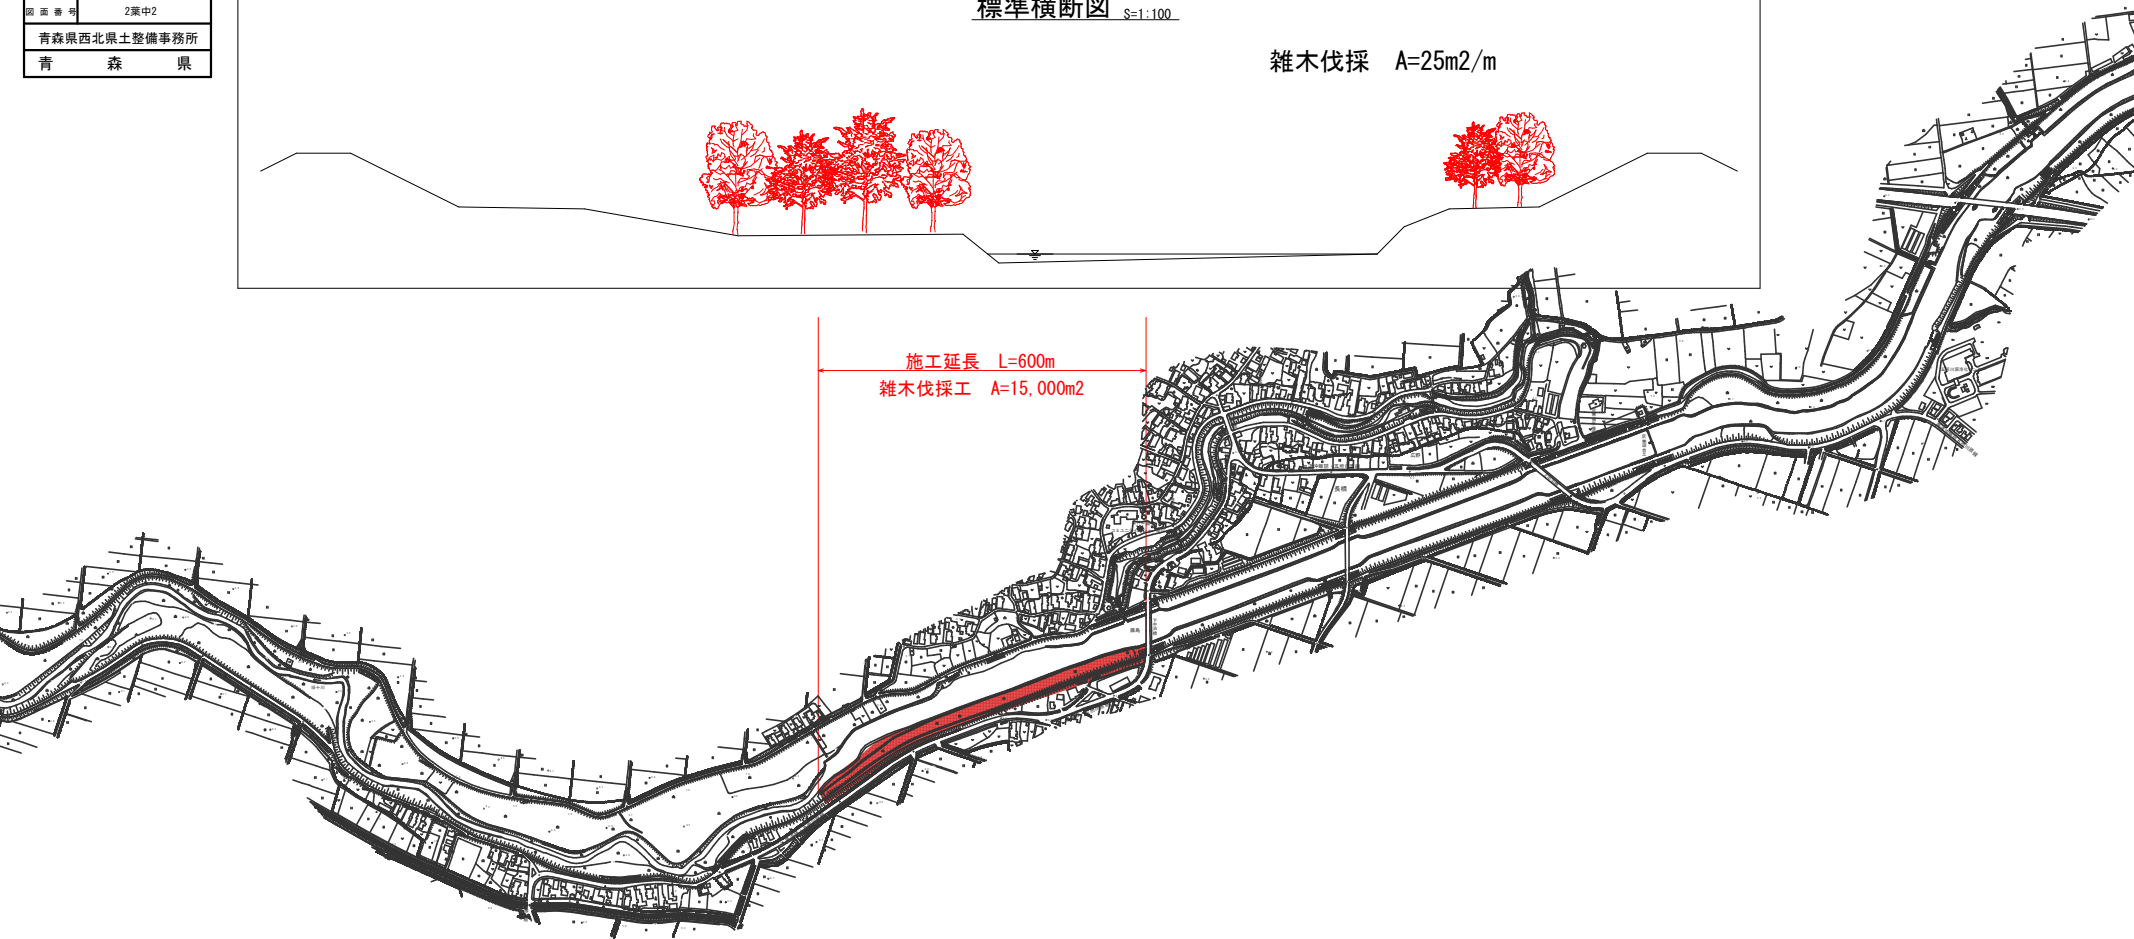

1:5000

