



令和 8 年度 橋梁補修測量		業務委託	
業務番号		緑メンテ第768-2号	
路線名		国道338号	
施行箇所	下北郡佐井村大字佐井 地内		
位置図		縮尺	図示
図面番号	2 葉中 1		
下北県土整備事務所			
青 森 県			

位置図

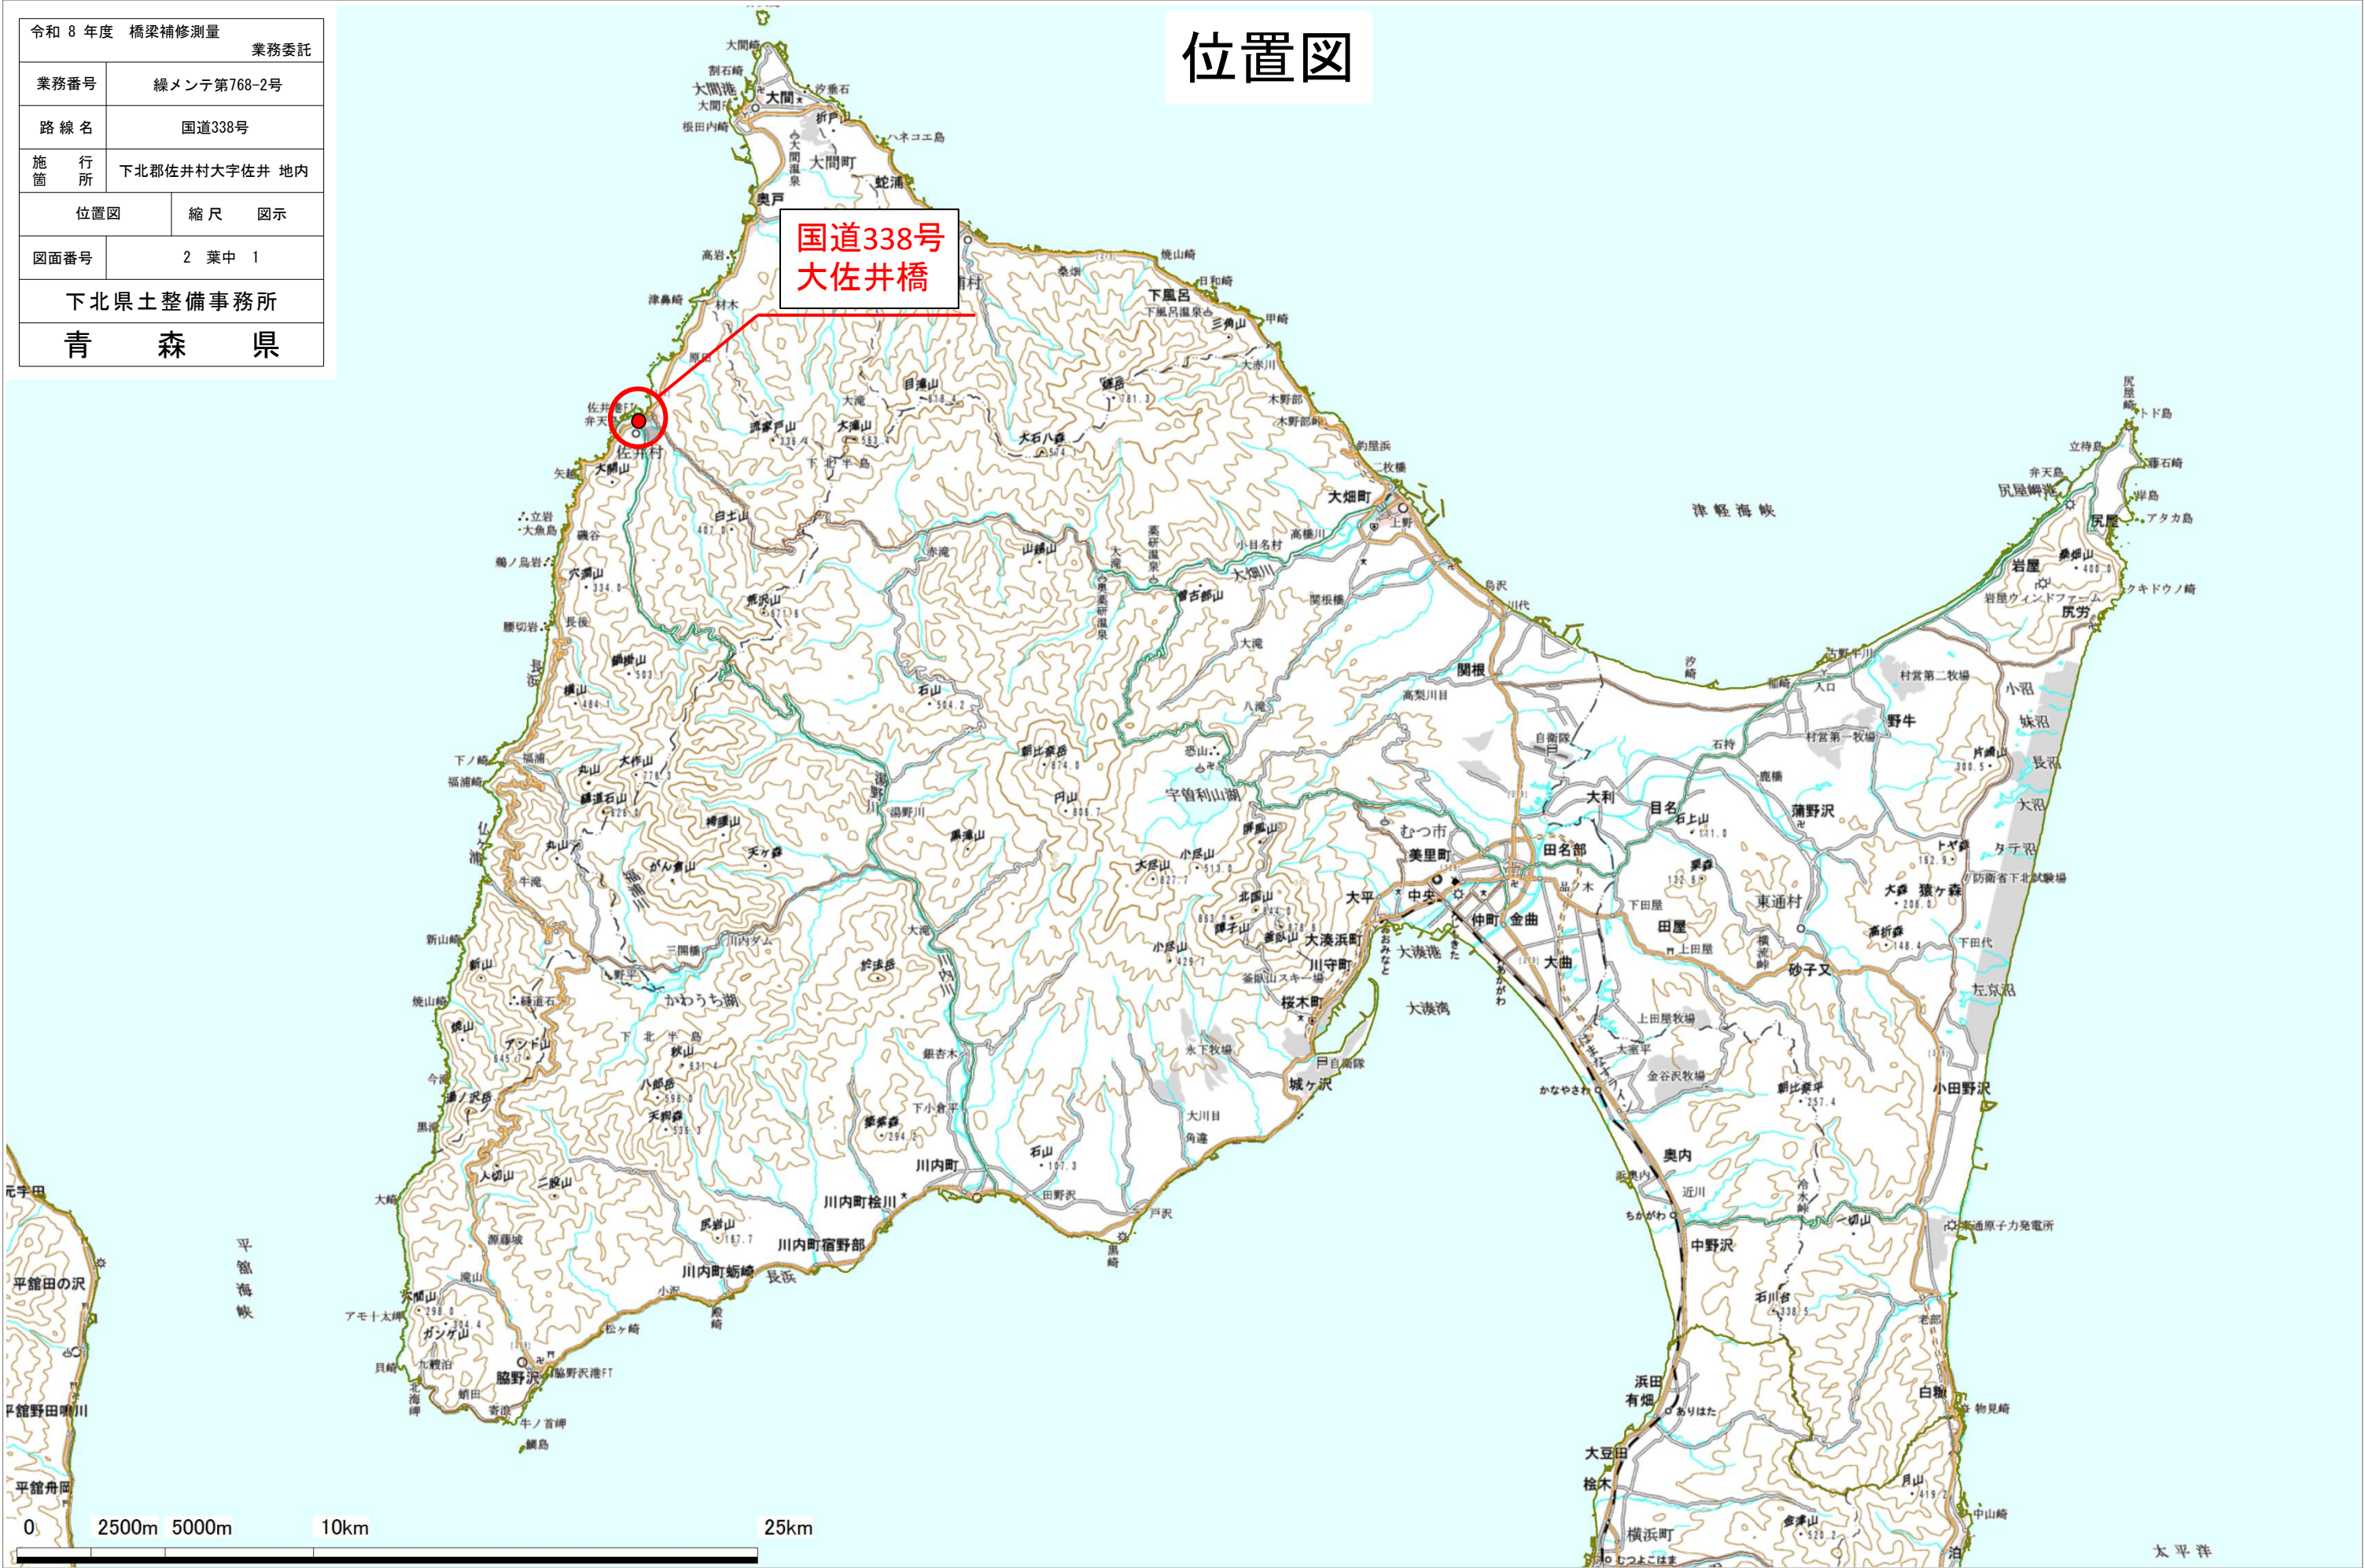

この成果品は、青森県が作成した測量成果を、青森県知事の承認を得て複製したものである。(承認番号平成21年1月23日付け青林第962号)この地図は、国土地理院長の承認を得て、同院発行の数値地図25000、50000、200000(地図画像)を複製したものである。(承認番号 平総複、第号)

令和 8 年度 橋梁補修測量	
業務委託	
業務番号	緑メンテ第768-2号
路線名	国道338号
施行所	下北郡佐井村大字佐井 地内
平面図	縮尺 FREE
図面番号	2 葉中 2
下北県土整備事務所	
青 森 県	

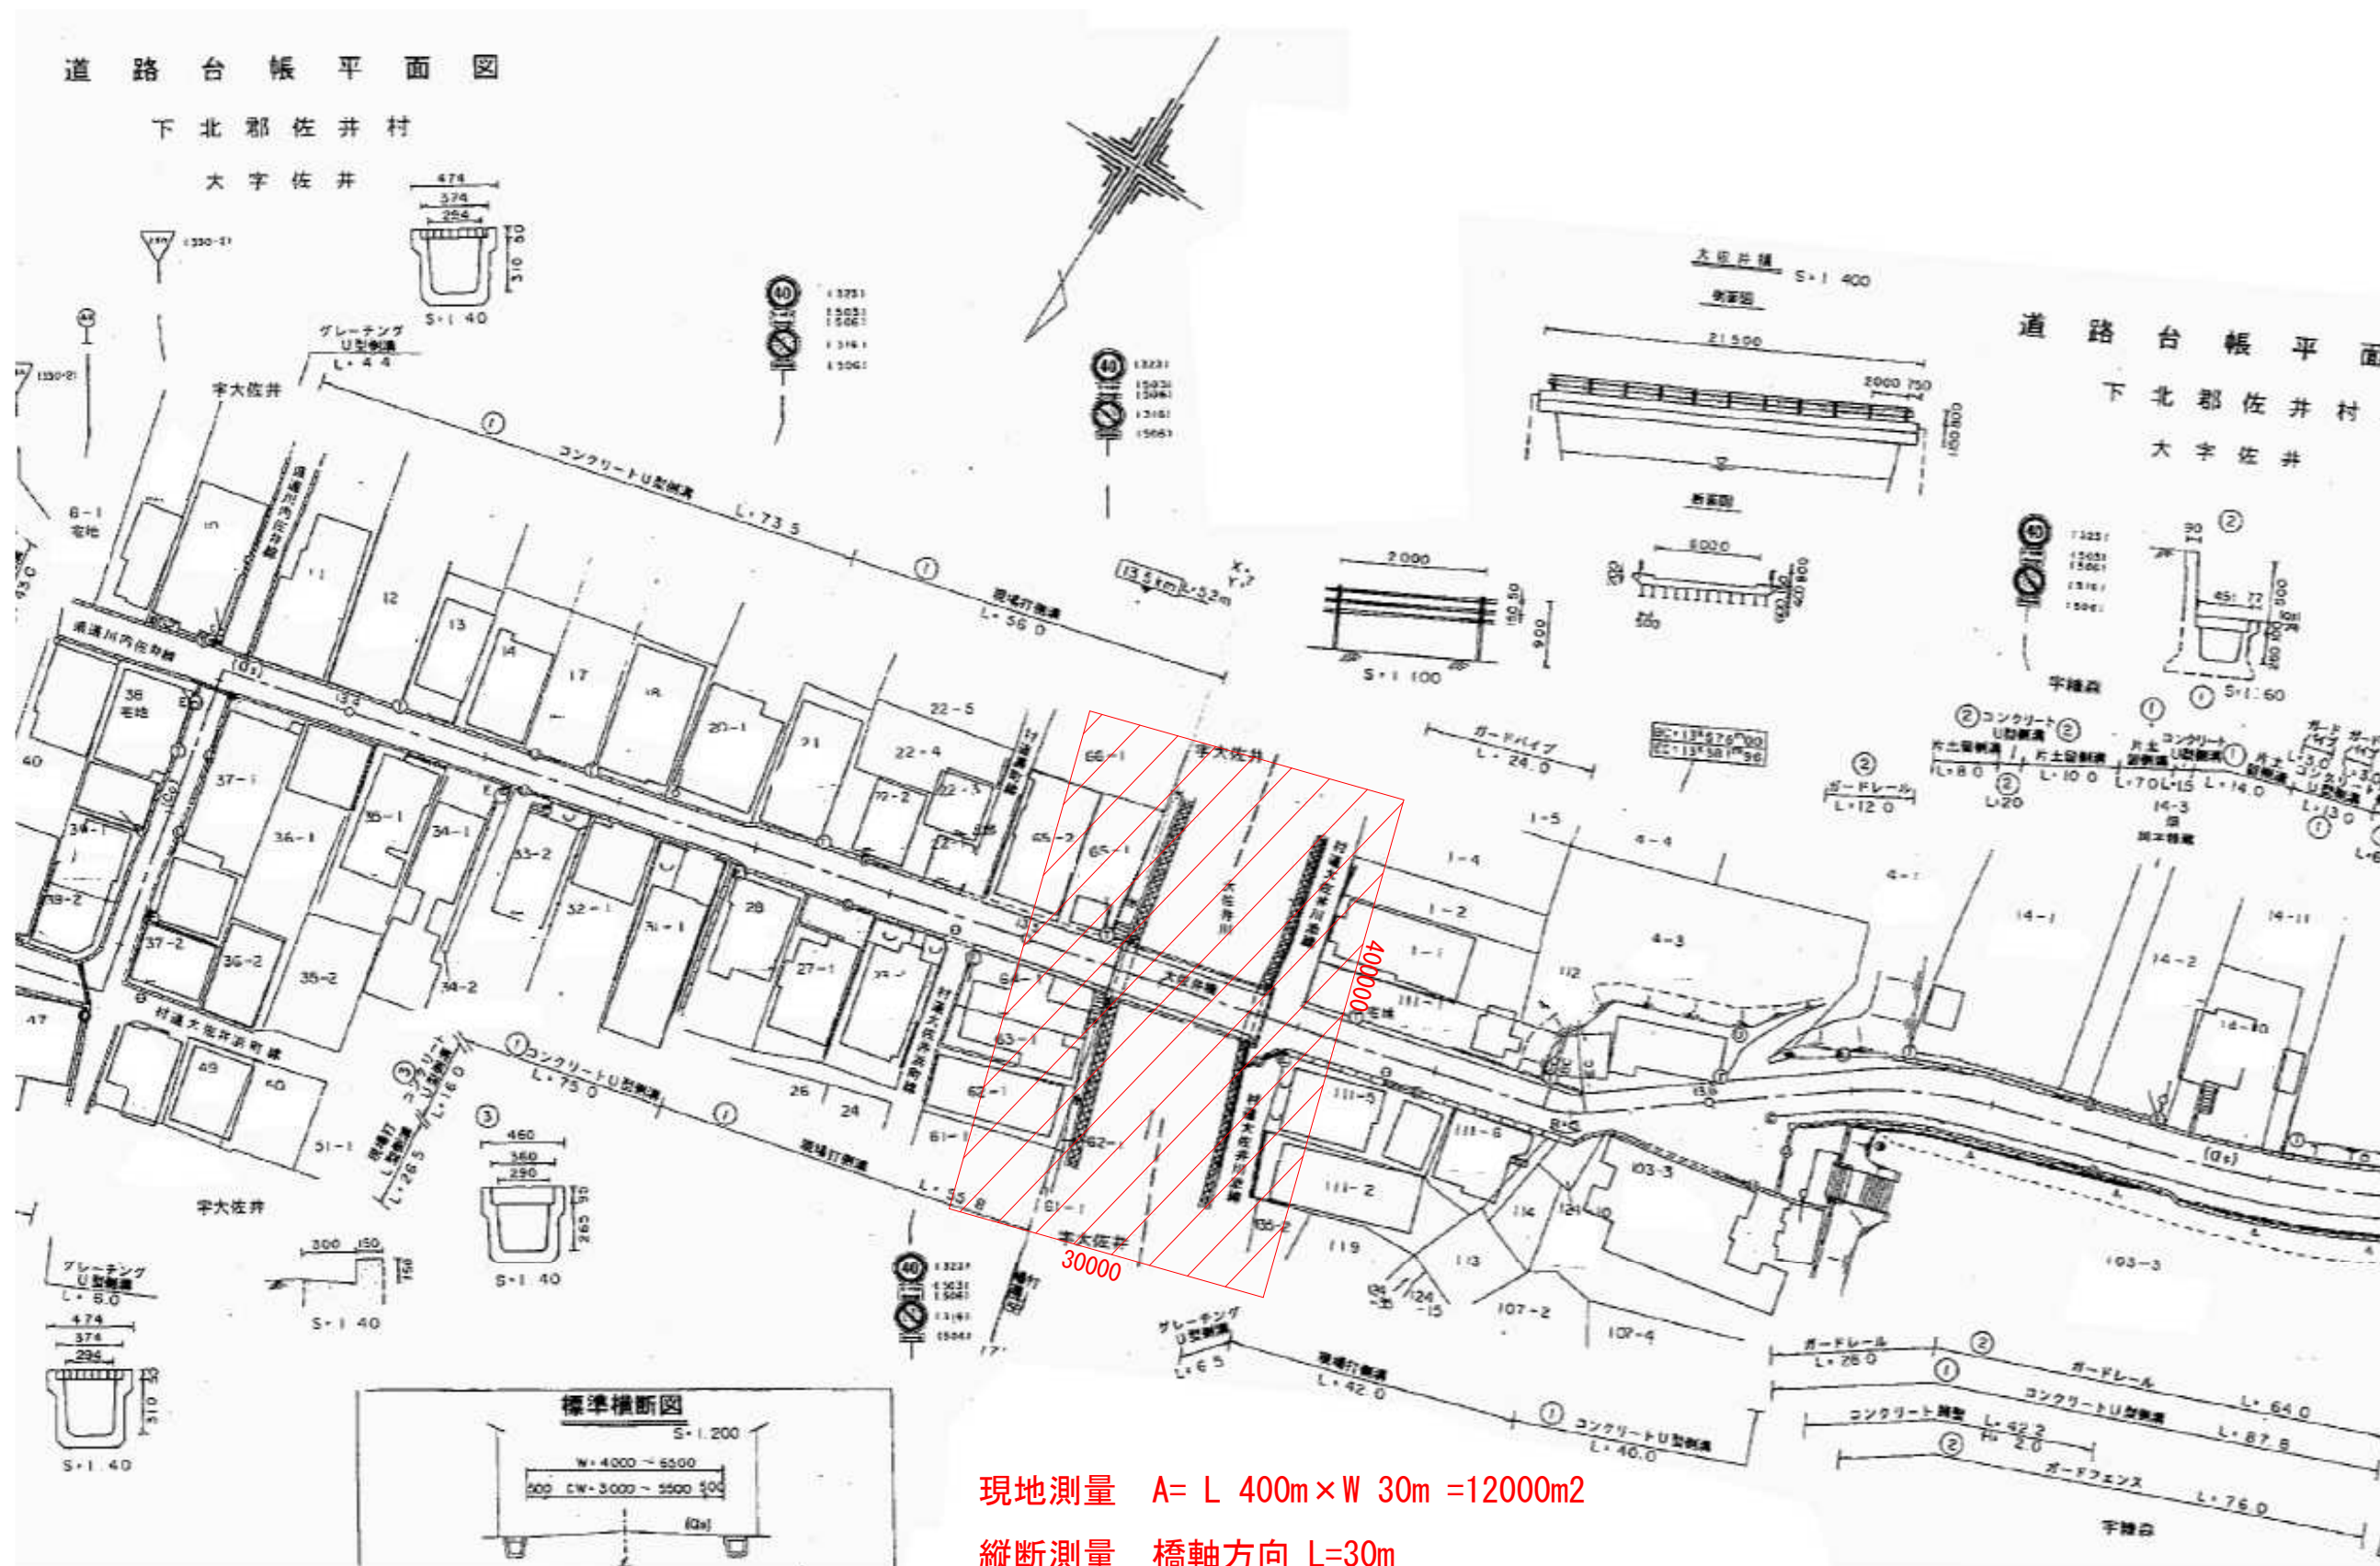

現地測量 $A = L 400m \times W 30m = 12000m^2$

縦断測量 橋軸方向 $L=30m$

橋軸直角方向 $L=400m$

横断測量 橋軸方向 $P=20m$ $W=45m$ 未満 $L=30m$

橋軸直角方向 $P=50m$ $W=45m$ 未満 $L=400m$