




| | |
|-------------------|-------------|
| 令和8年度 舗装補修(事業費)工事 | |
| 工事番号 | 第7524号 |
| 路線名 | 国道279号 |
| 箇所 | むつ市大字田名部 地内 |
| 平面図 | 縮尺 FREE |
| 図面番号 | 2 第中 2 |
| 下北県土整備事務所 | |
| 青 森 県 | |

平面図

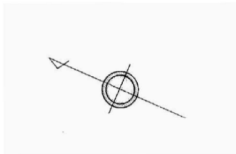

工事起点
No. 0

施工延長 L=280.0m


工事終点
No. 14

路面切削工 A=1,330.0m² (平均切削深さ t=5cm)
クラック抑制シート布設工 (流し貼り工法)
W=33cm L=250.0m
W=50cm L=150.0m
W=100cm L=100.0m
表層工 A=1,330.0m² (密粒度As (20F) 改質Ⅱ型 t=5cm)

区画線工 (中央線) L=140.0m (へ イント式溶剤型 破線 白色 15cm)
区画線工 (外側線) L=380.0m (へ イント式溶剤型 実線 白色 15cm)
視線誘導標 撤去・設置 N=5本

片面施工 180m

両面施工 100m

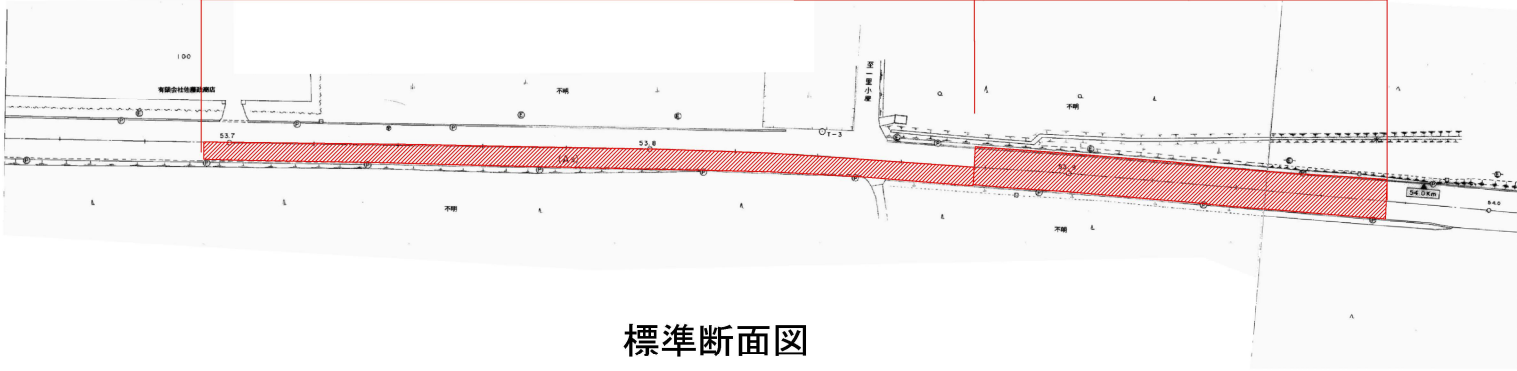

標準断面図

