


令和8年度 道路付属物補修（道路情報板）工事	
工事番号	繰 第 895 号
路線名 河 川	国道338号
施 工 箇 所	むつ市脇野沢辰内 地内
平面図	縮尺 1:1000
図面番号	8 葉 中 2
下北県土整備事務所	
青 森 県	

平面図

下 北 郡 脇 野 沢 村

大 字 脇 野 沢


字 辰 内

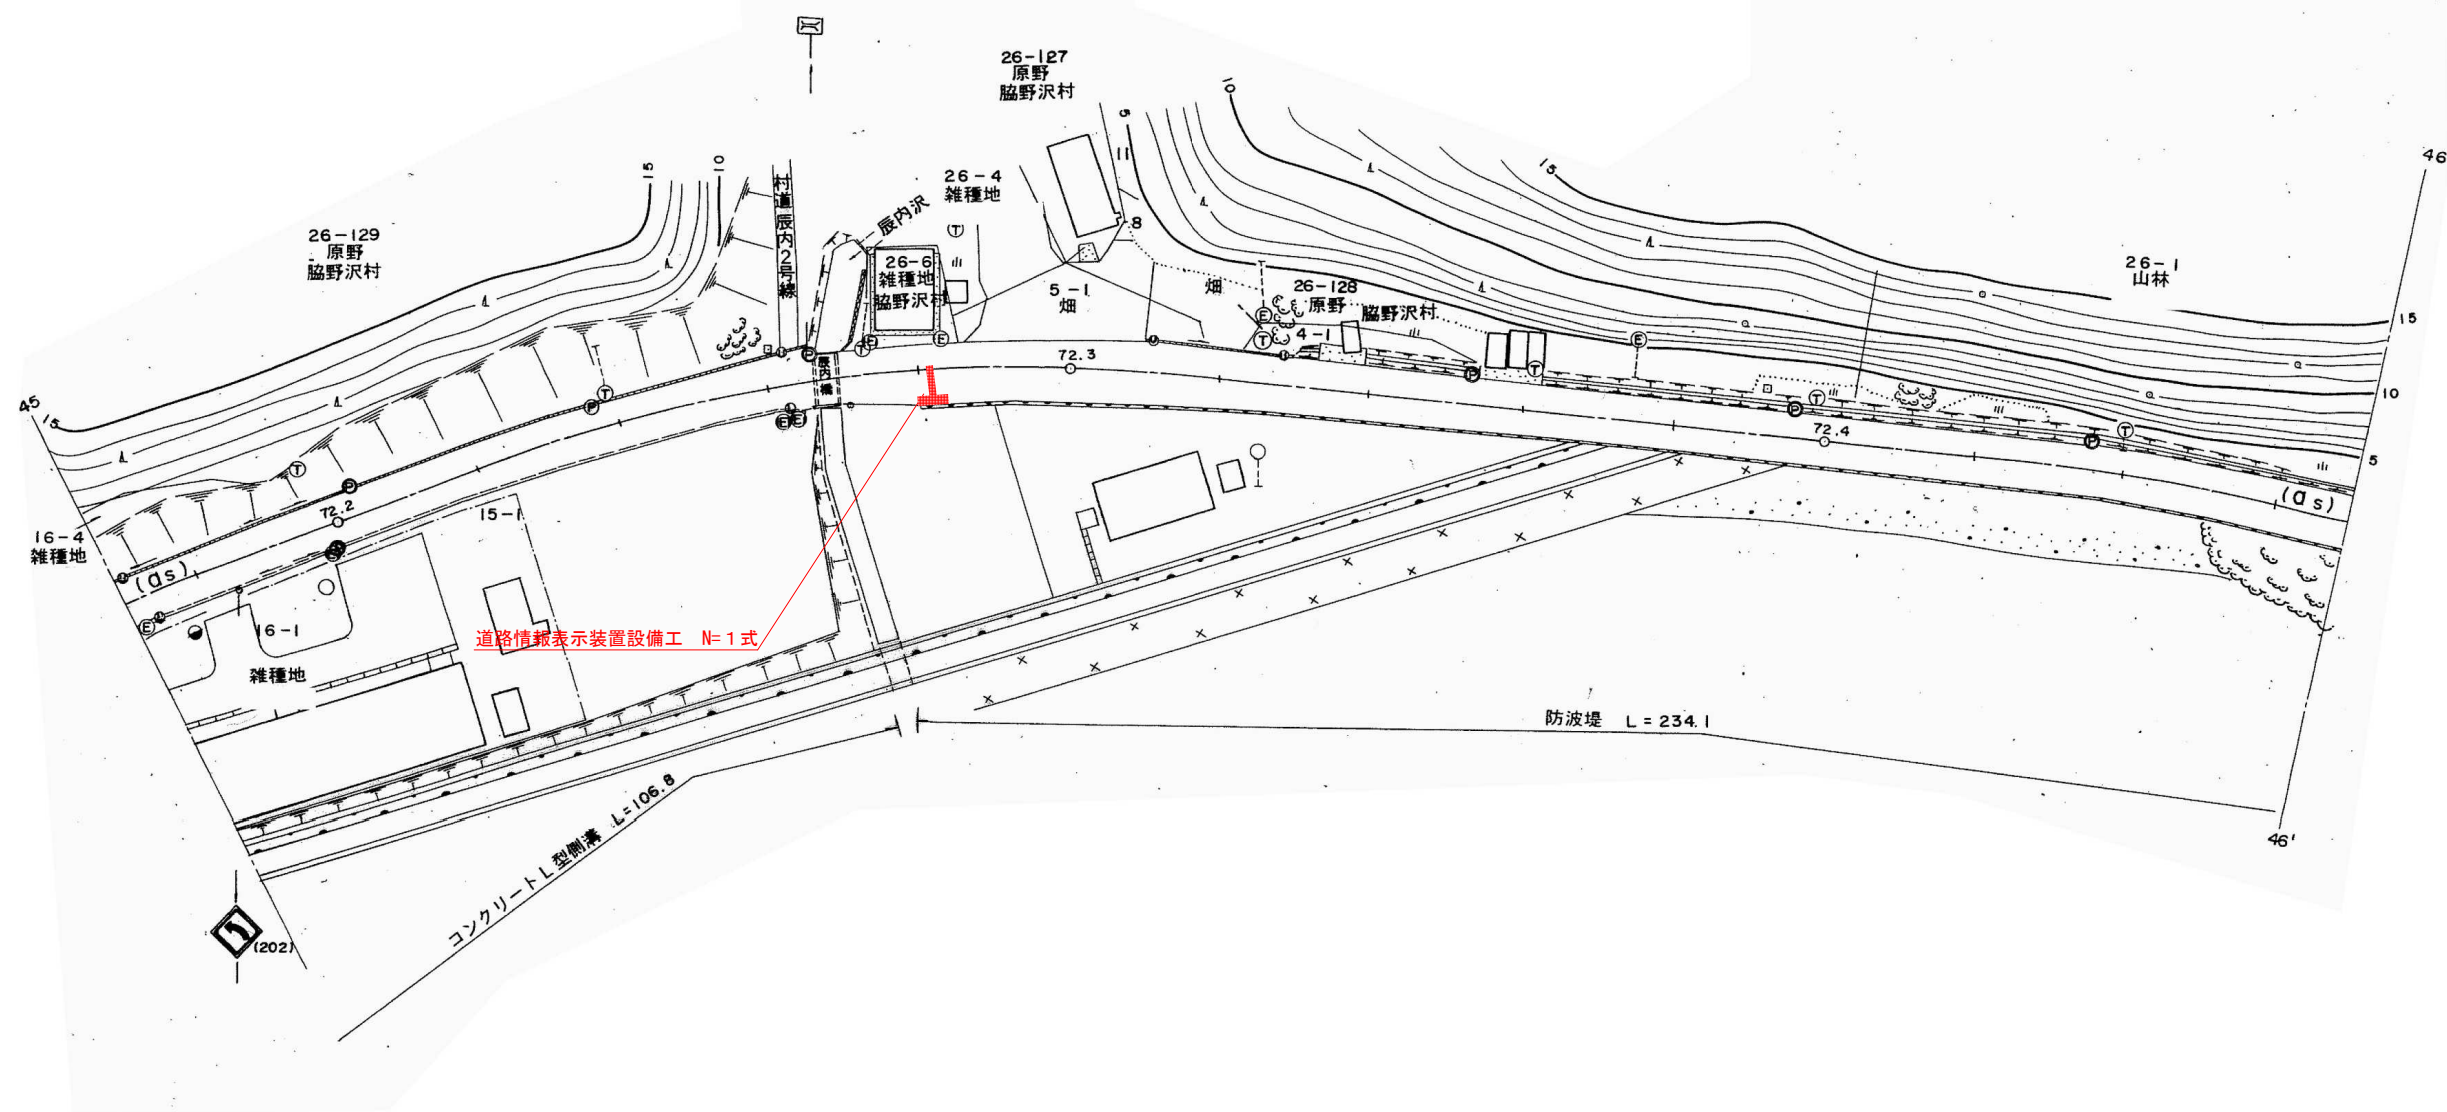


令和8年度 道路付属物補修（道路情報板）工事	
工事番号	線 第 895 号
路線名 河川	国道338号
施工所	むつ市脇野沢辰内 地内
平面図	縮尺 1:60
図面番号	8 葉 中 3
下北県土整備事務所	
青 森 県	

道路情報表示板 設置外観図（参考図）

*参考図であり、メーカーを特定するものではない。

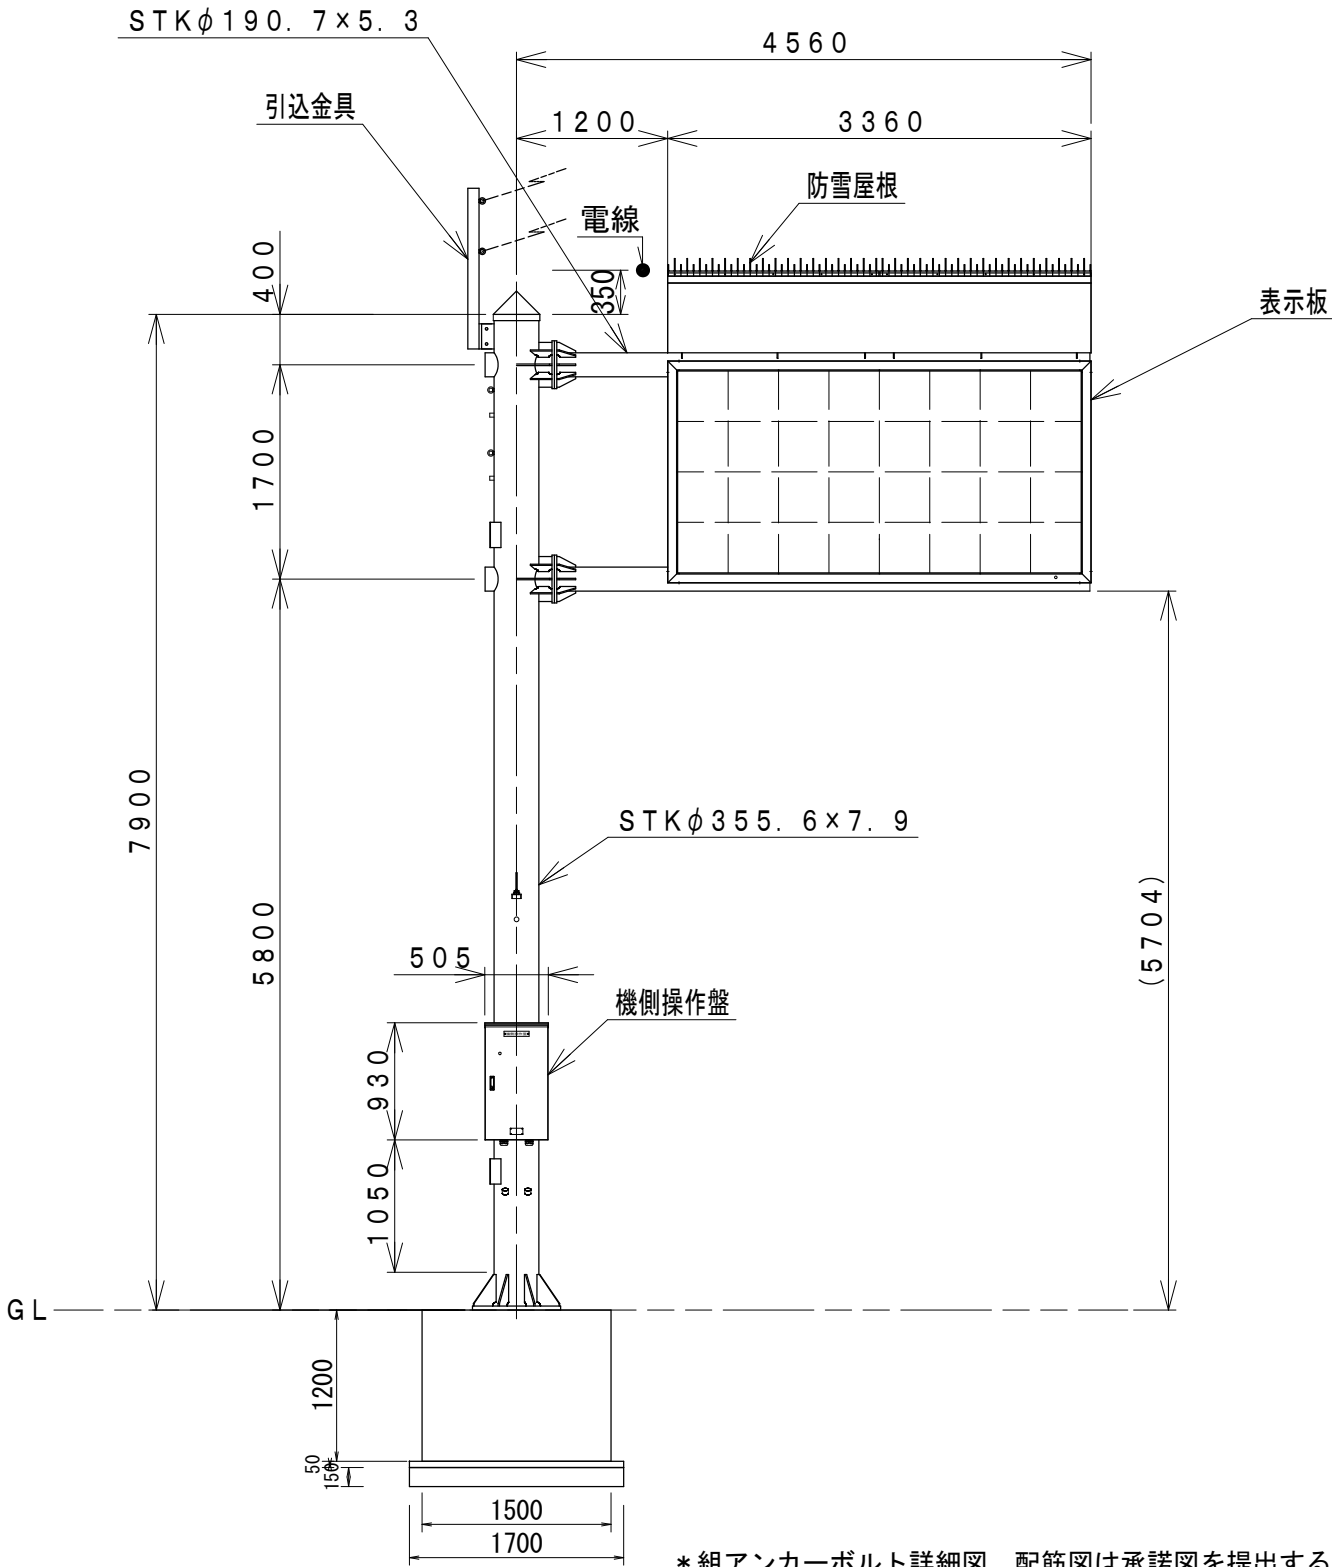

*組アンカーボルト詳細図、配筋図は承諾図を提出すること。

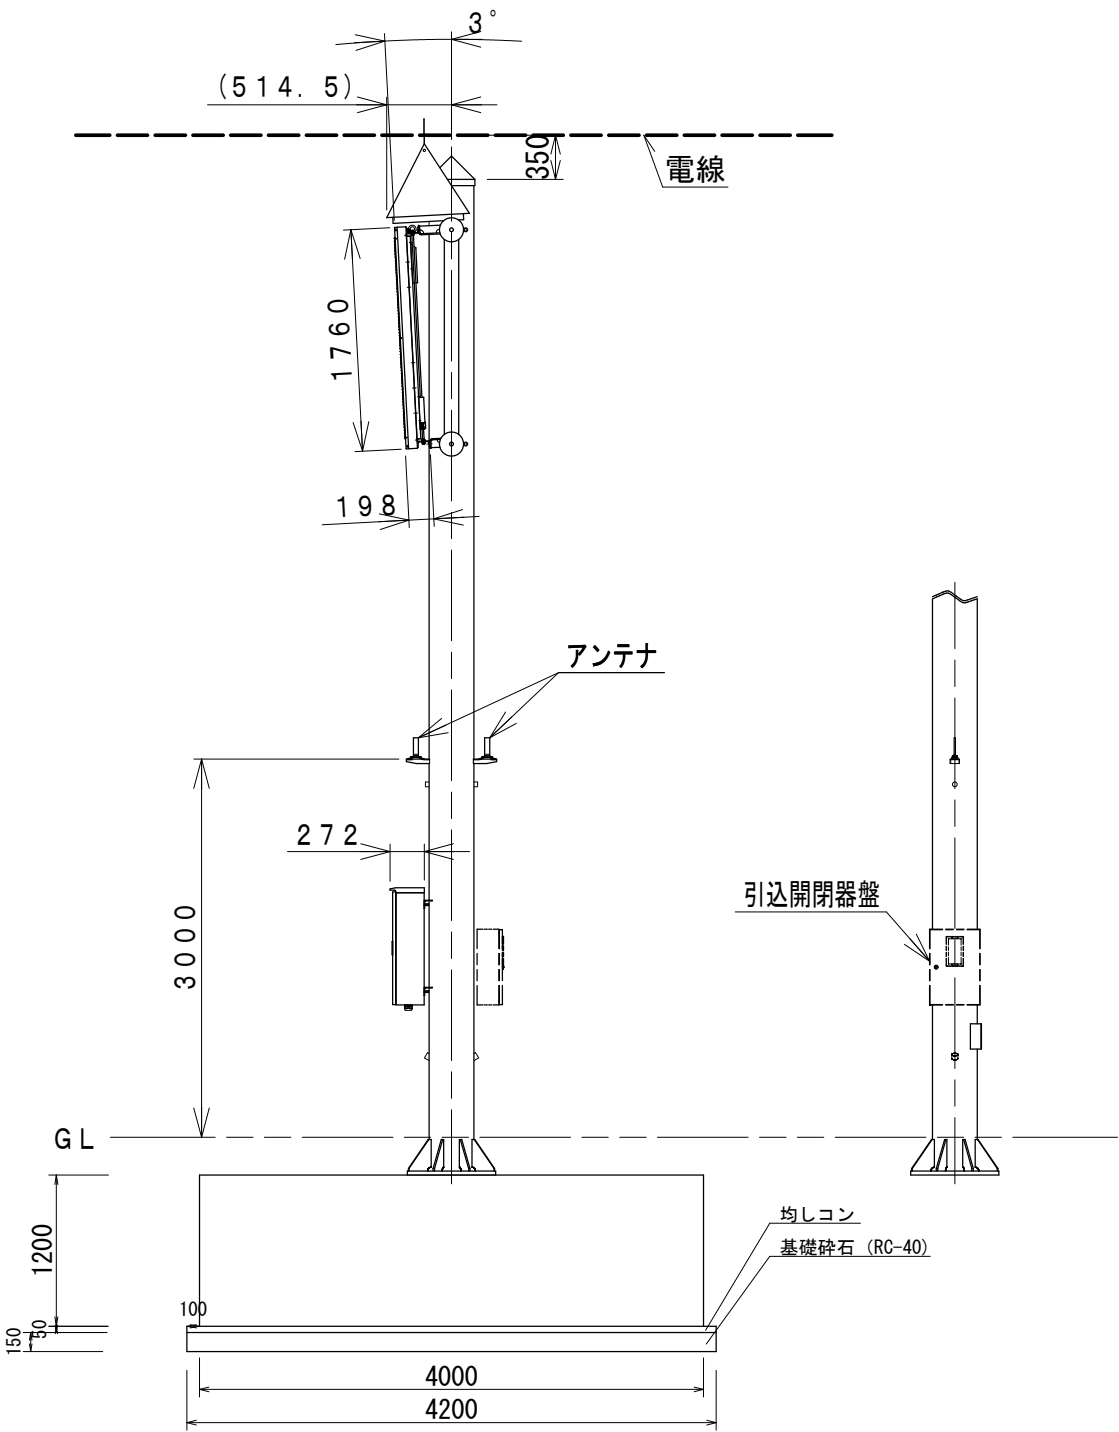


$$V = 1.2 \times 1.5 \times 4.0 = 7.2 \text{ (m}^3\text{)}$$

令和8年度 道路付属物補修（道路情報板）工事	
工事番号	線 第 895 号
路 線 名	国道338号
施 工 所	むつ市脇野沢辰内 地内
平面図	縮尺 1:30
図面番号	8 葉 中 4
下北県土整備事務所	
青 森 県	

道路情報表示板 表示機外形図（参考図）

* 参考図であり、メーカーを特定するものではない。

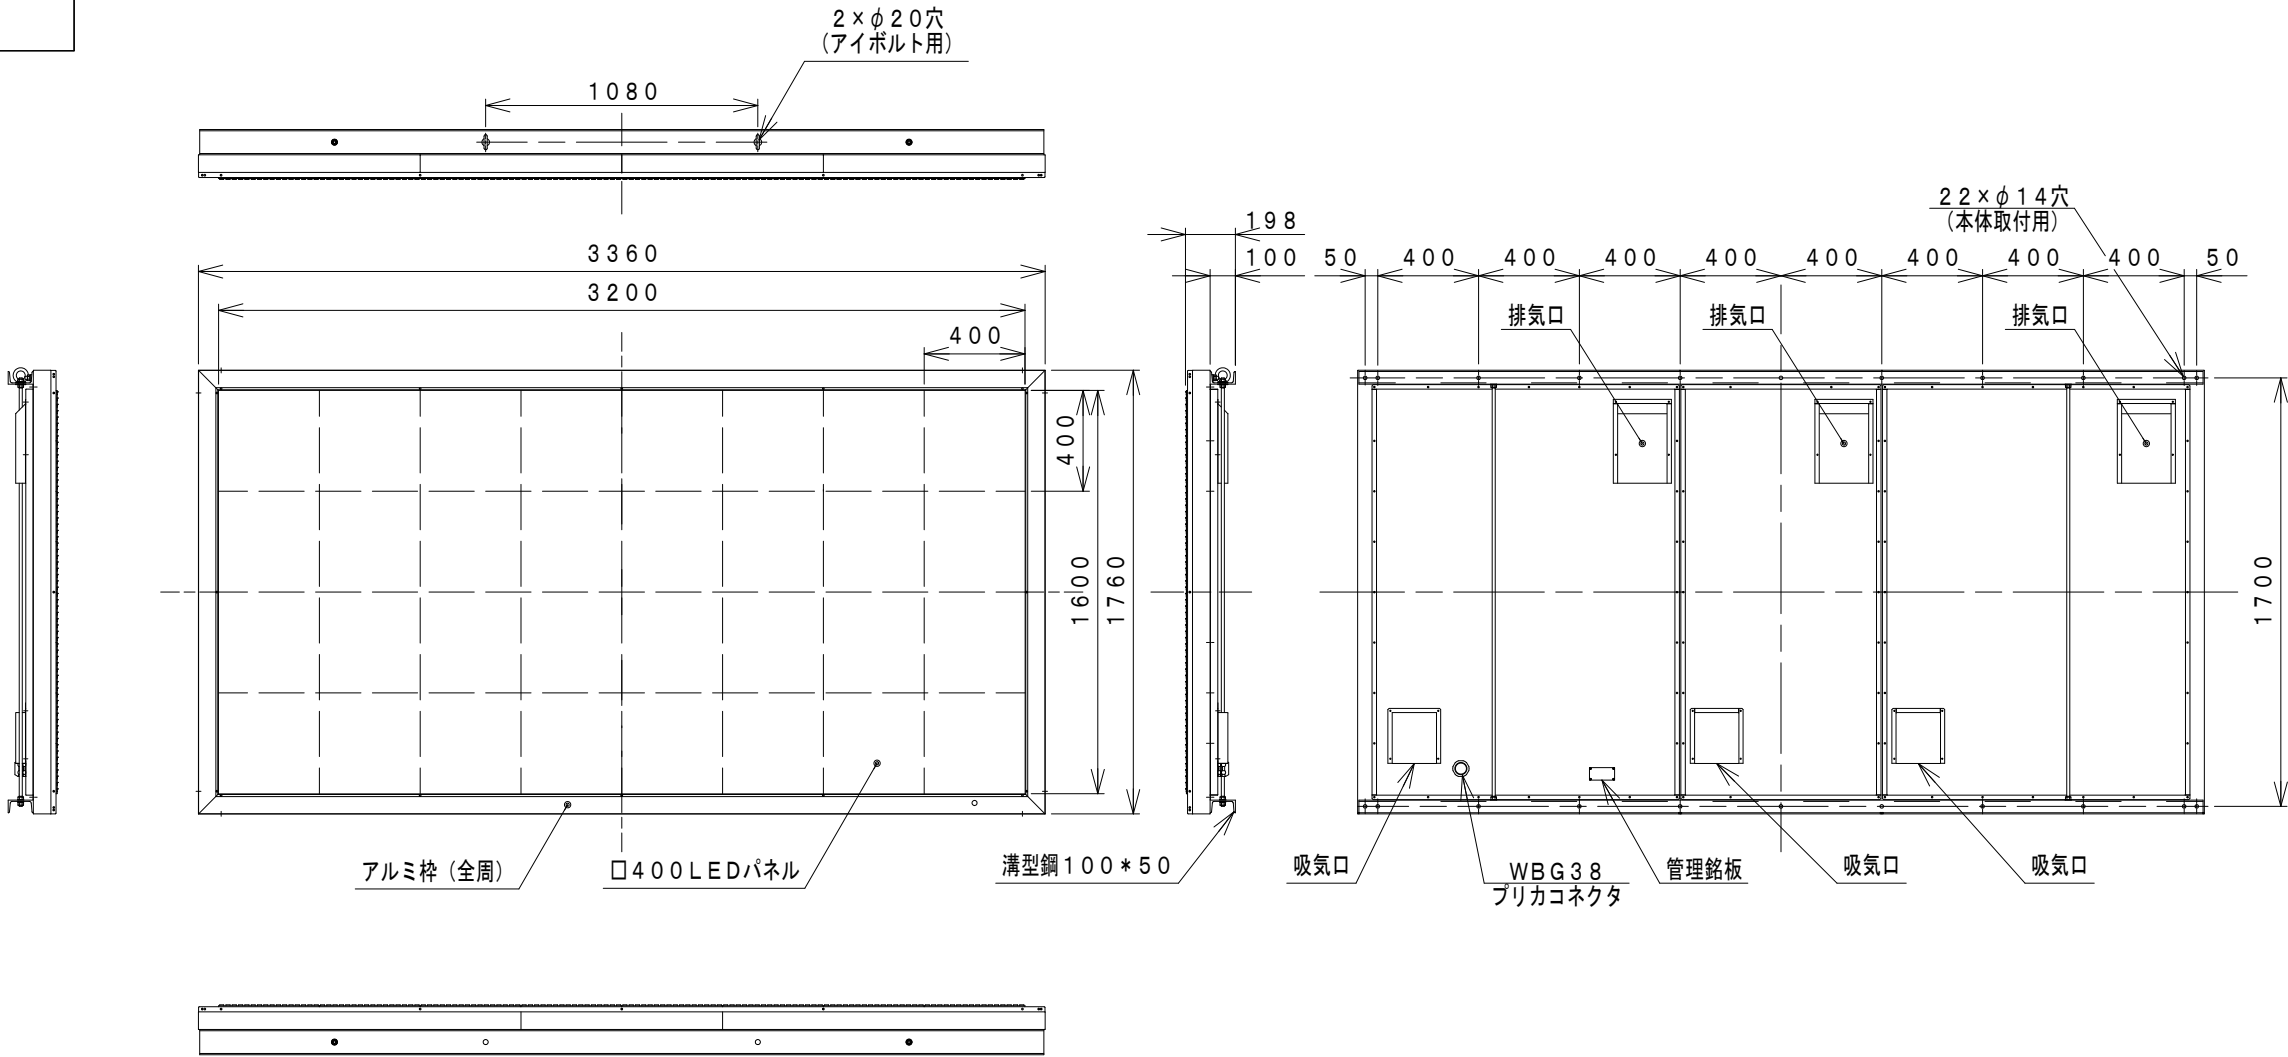


材 質：SUS304 t1.2
塗装色：本 体 日塗工 19-20B 5分ツヤ（マンセル 10YR2/1）
アルミ枠 日塗工 N-10 5分ツヤ（マンセル N1.0）
質 量：320kg以下

長さ寸法の普通公差 (JIS B0405 v)		
基準寸法の区分		許容差
0.5 以上 3 以下		—
3 を超え 6 以下		±0.5
6 を超え 30 以下		±1
30 を超え 120 以下		±1.5
120 を超え 400 以下		±2.5
400 を超え 1000 以下		±4
1000 を超え 2000 以下		±6
2000 を超え 4000 以下		±8

令和8年度 道路付属物補修（道路情報板）工事	
工事番号	線 第 895 号
路 線 名	国道338号
施 工 所	むつ市脇野沢辰内 地内
平面図	縮尺 1:10
図面番号	8 葉 中 5
下北県土整備事務所	
青 森 県	

道路情報表示板 機側操作盤外形図（参考図）

* 参考図であり、メーカーを特定するものではない。

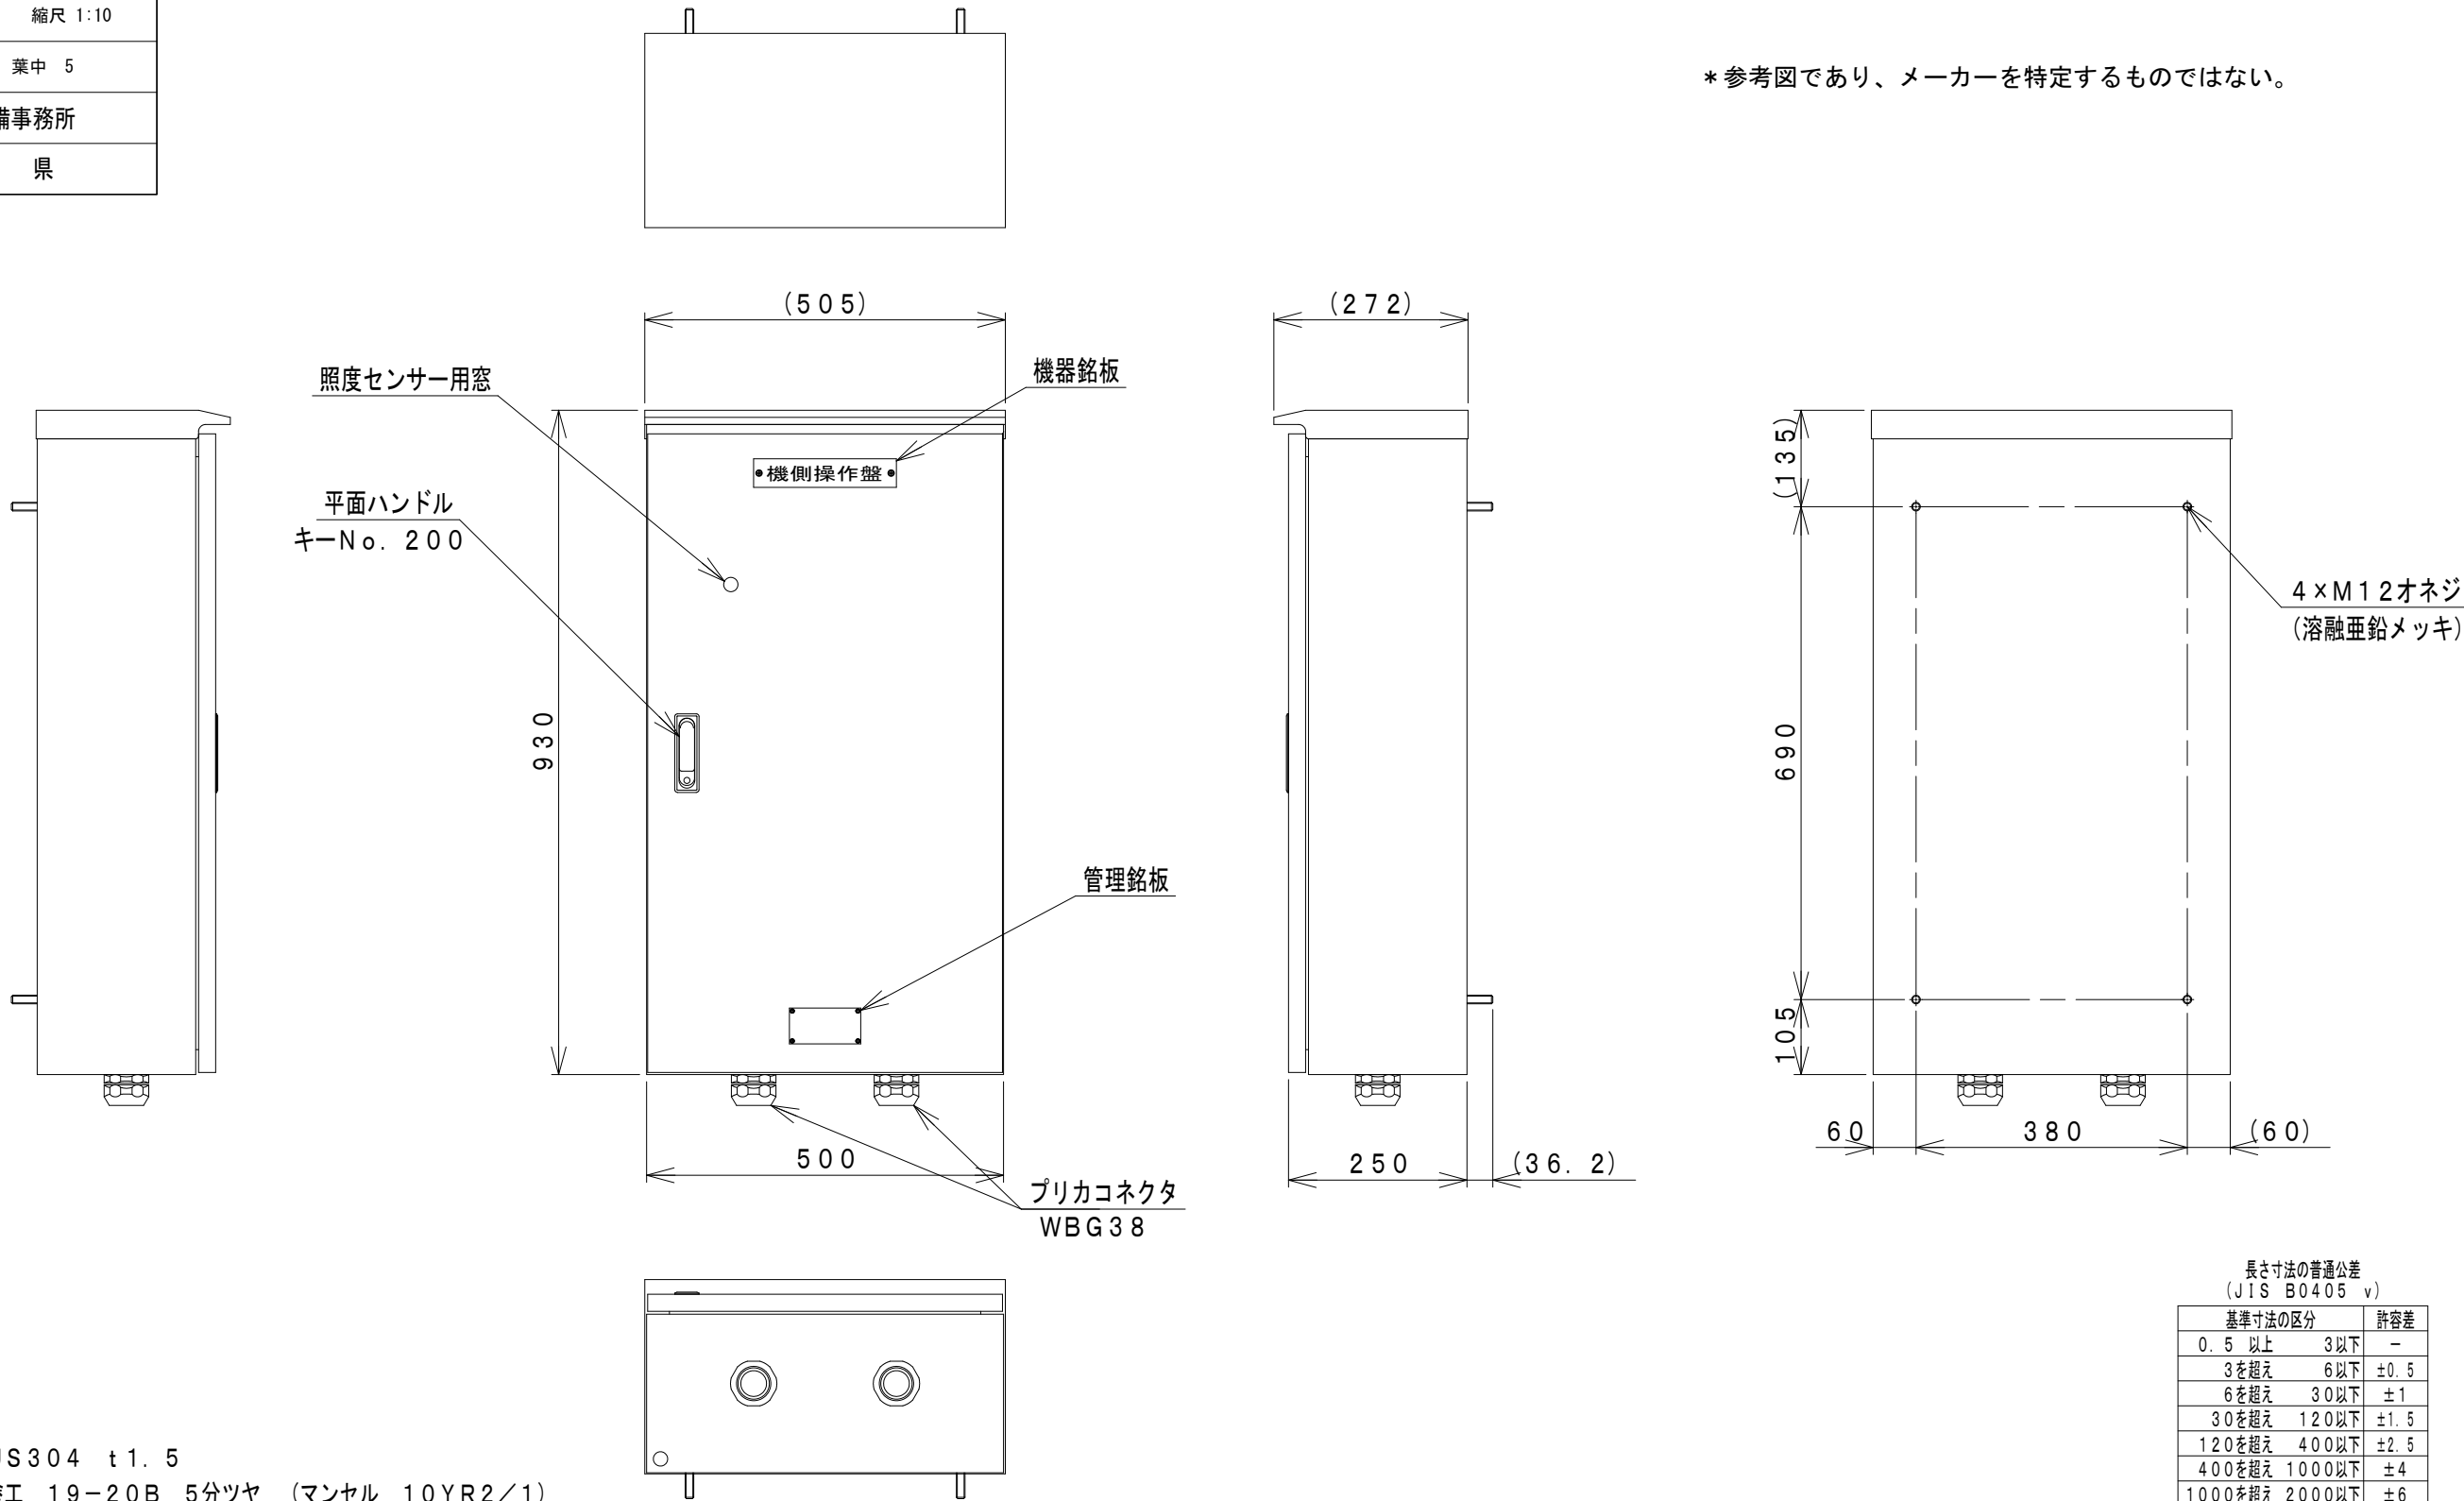



材 質：SUS304 t1.5
塗装色：日塗工 19-20B 5分ツヤ（マンセル 10YR2/1）
質 量：50kg以下

長さ寸法の普通公差 (JIS B0405 v)		
基準寸法の区分		許容差
0.5 以上 3以下		—
3を超え 6以下		±0.5
6を超え 30以下		±1
30を超え 120以下		±1.5
120を超え 400以下		±2.5
400を超え 1000以下		±4
1000を超え 2000以下		±6
2000を超え 4000以下		±8

令和8年度 道路付属物補修（道路情報板）工事	
工事番号	線 第 895 号
路 線 名 河 川	国道338号
施 工 所 箇 所	むつ市脇野沢辰内 地内
気温計設置図	縮尺 図示
図面番号	8 葉 中 6
下北県土整備事務所	
青 森 県	

気温計 設置外観図（参考図）1:60

※既存のものを再利用

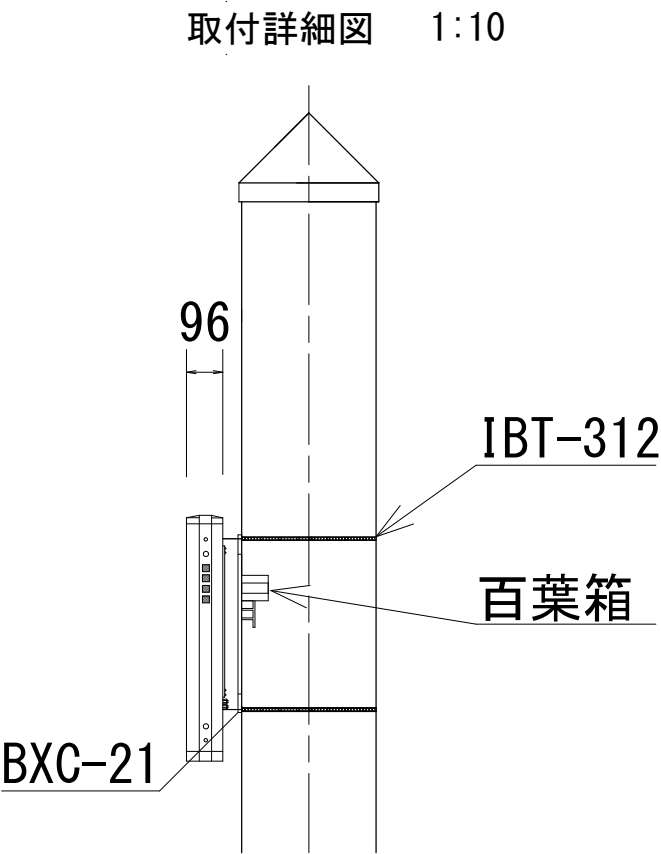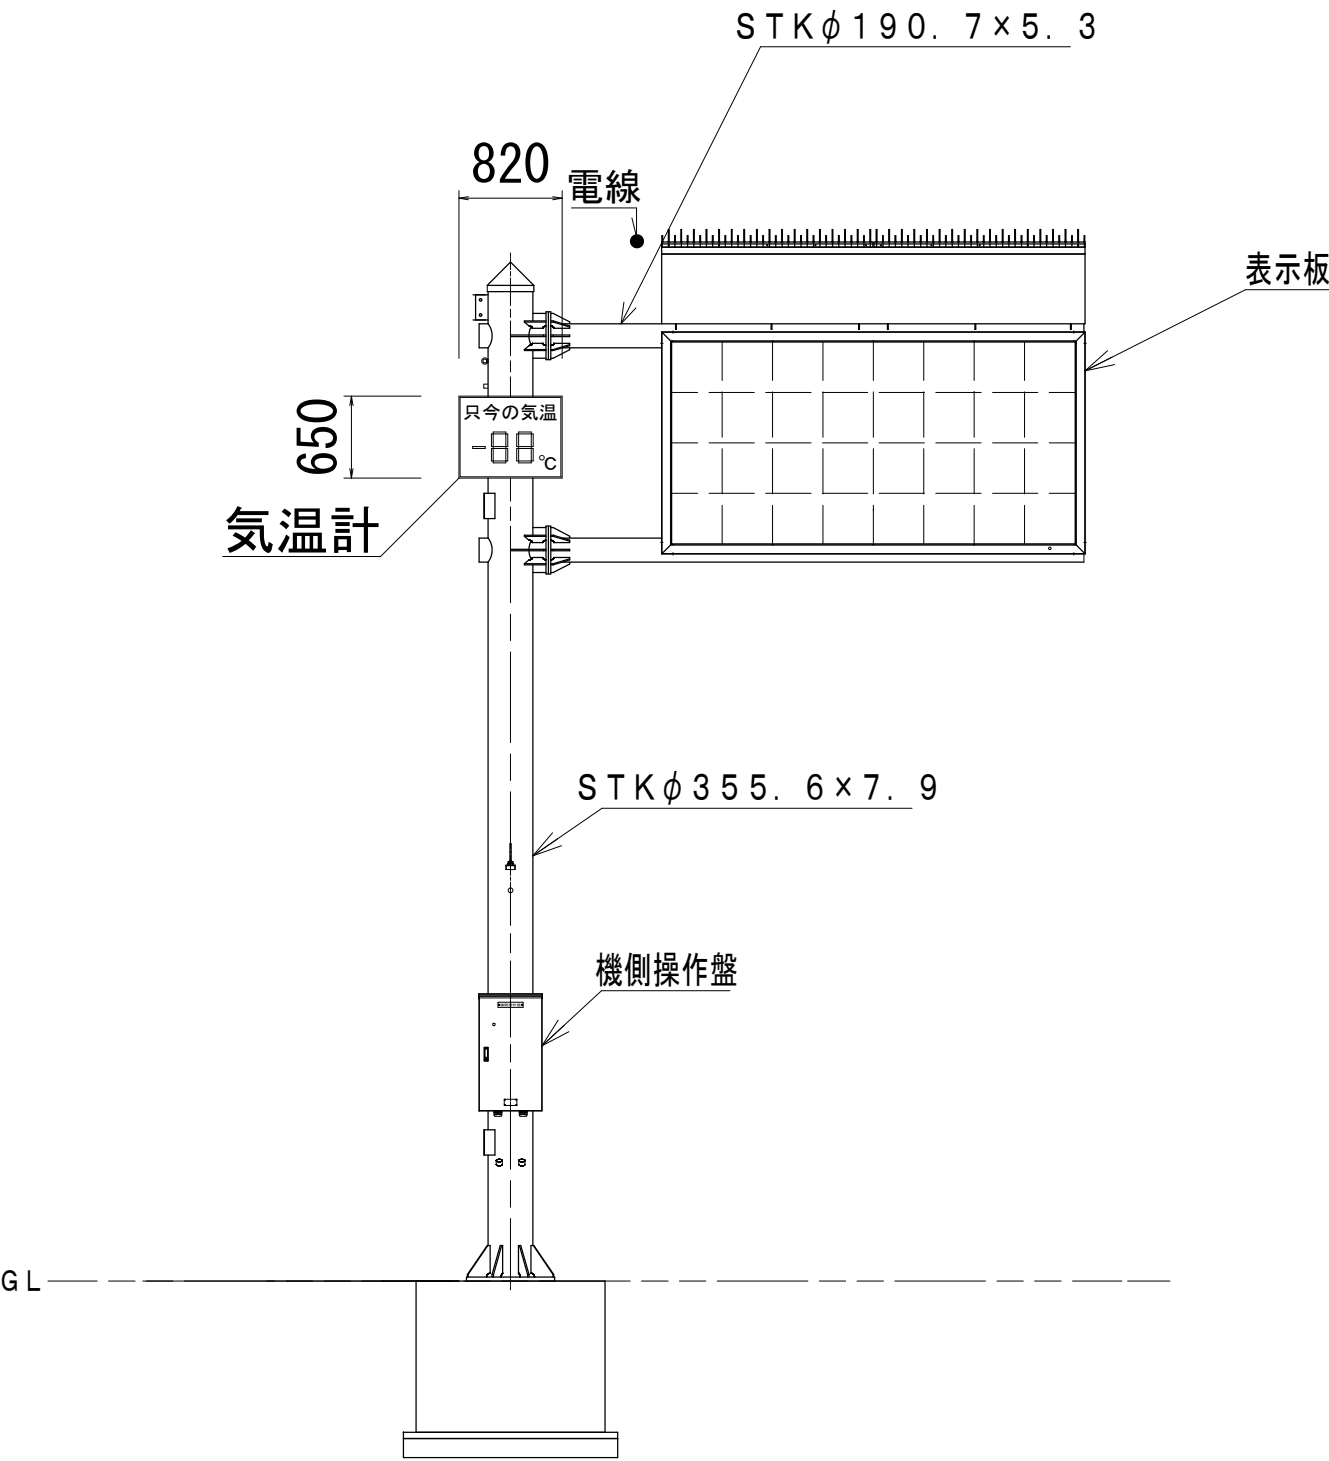


* 参考図であり、メーカーを特定するものではない。

令和8年度 道路付属物補修（道路情報板）工事	
工事番号	線 第 895 号
路線名	国道338号
施工箇所	むつ市脇野沢辰内 地内
平面図	縮尺 図示
図面番号	8 葉 中 7
下北県土整備事務所	
青 森 県	

土工（参考図）



平面図 1:100

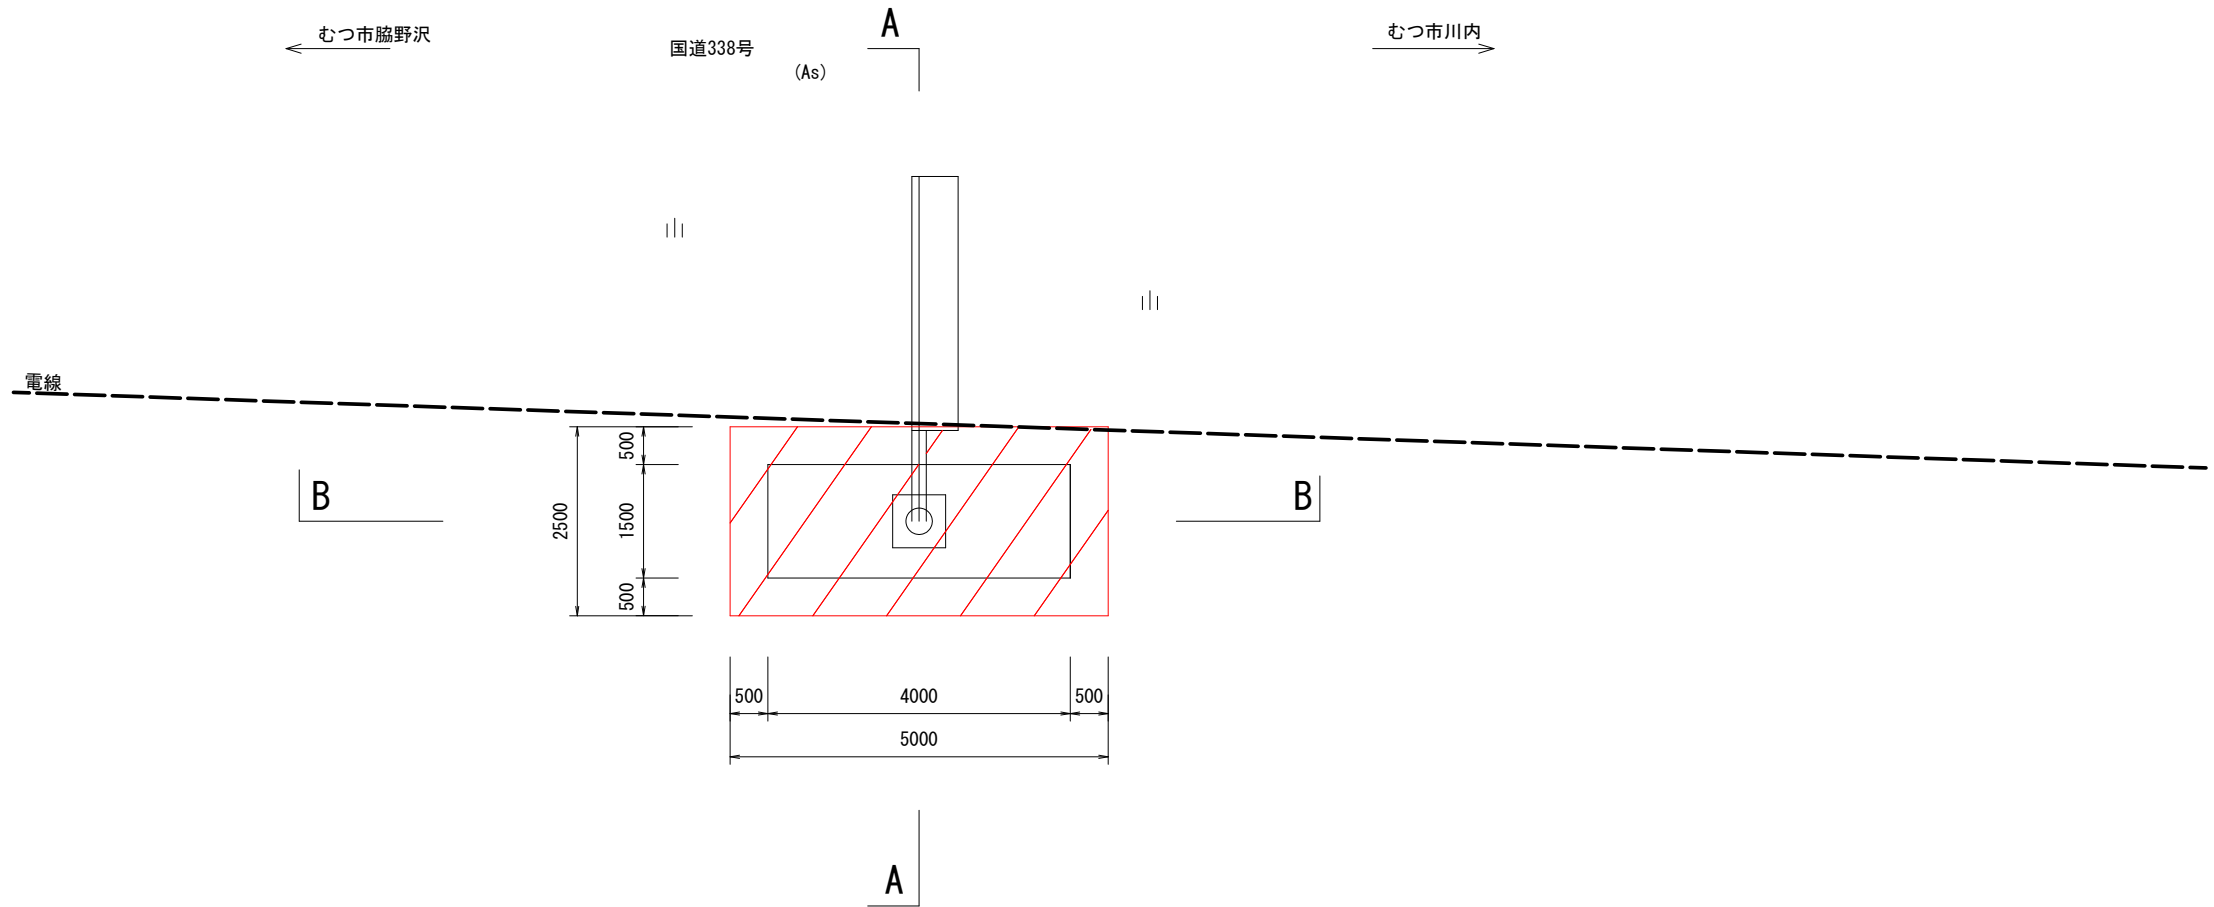


横断面 1:50

(No. 0+0.6, No. 1, No. 1+0.1)
(No. 5+0.1, No. 5+0.2, No. 5+0.6)




A-A断面

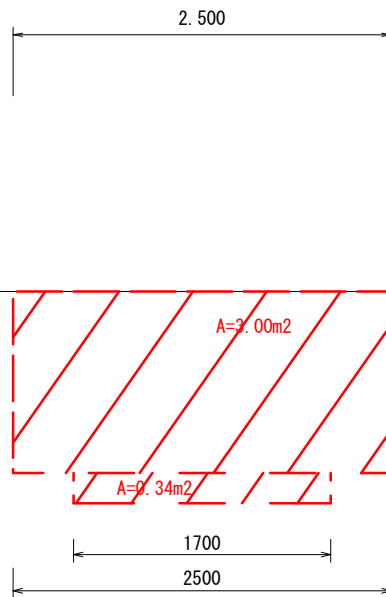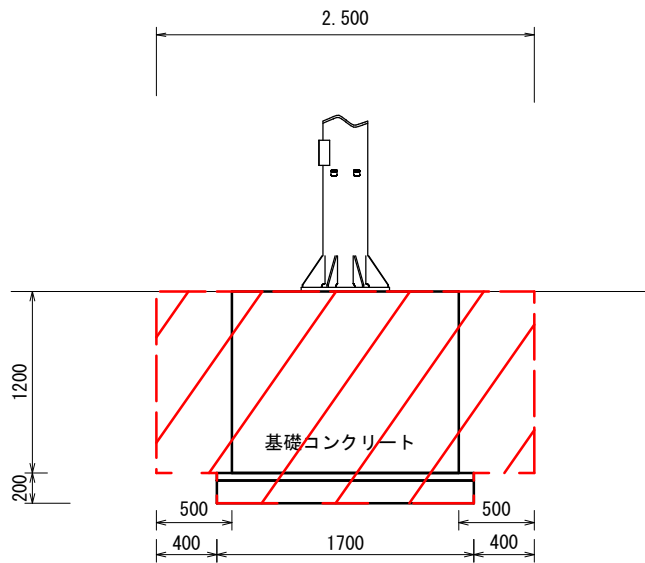

B-B断面

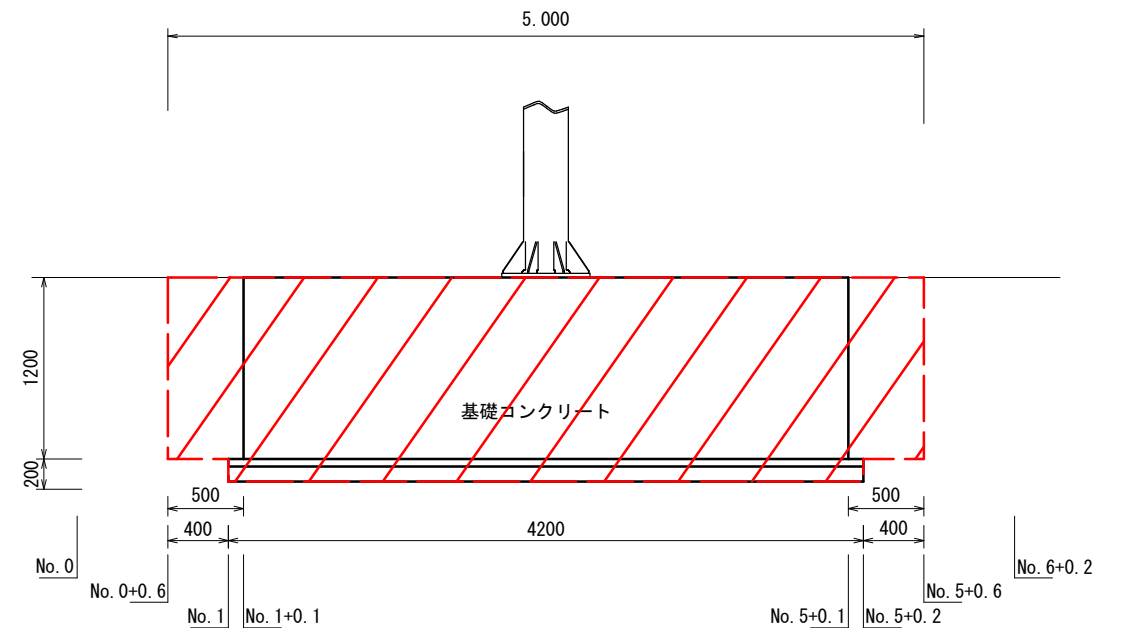




令和8年度 道路付属物補修（道路情報板）工事	
工事番号	線 第 895 号
路 線 名	国道338号
施 工 所	むつ市脇野沢辰内 地内
平面図	縮尺 1:50
図面番号	8 葉 中 8
下北県土整備事務所	
青 森 県	

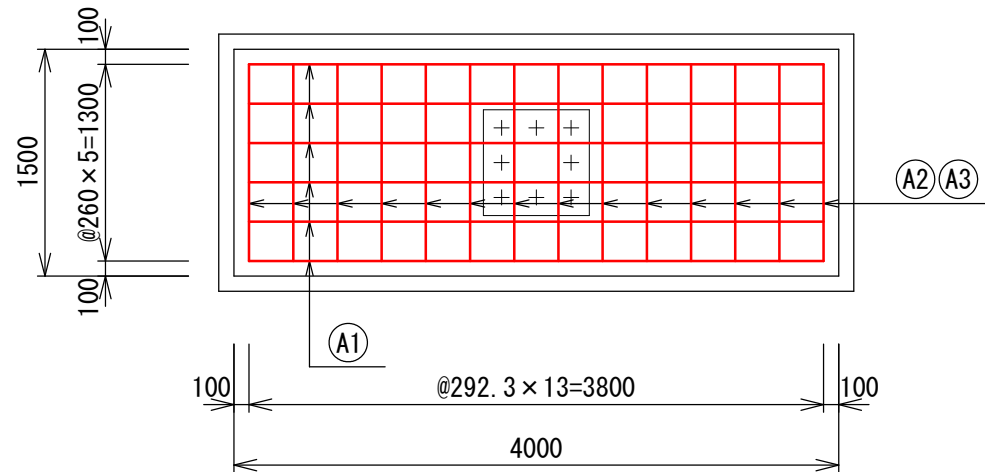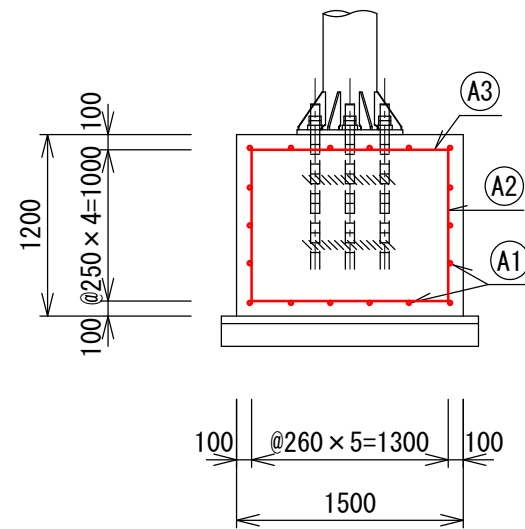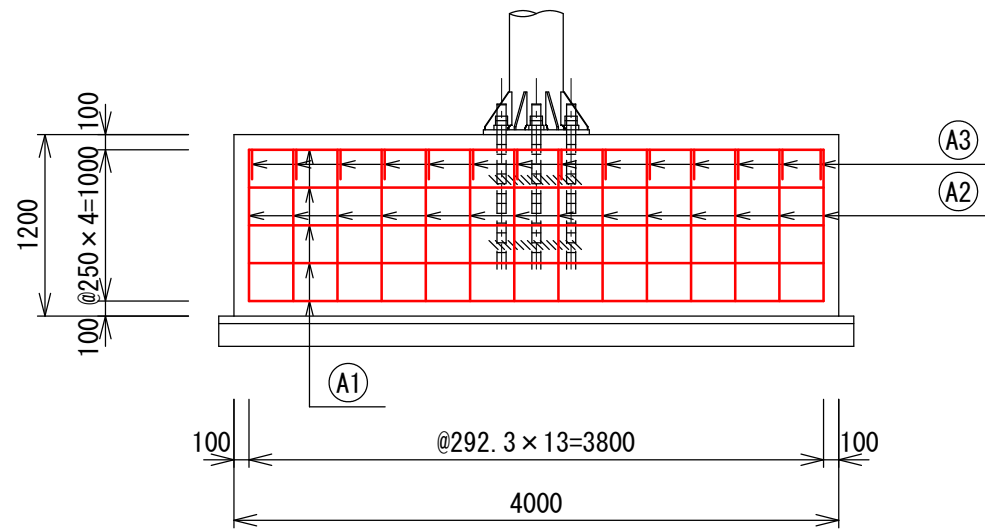

Ⓐ1

Ⓐ2

Ⓐ3

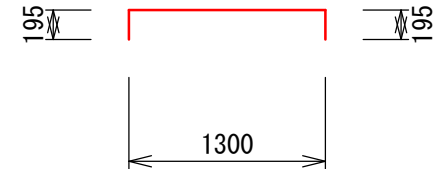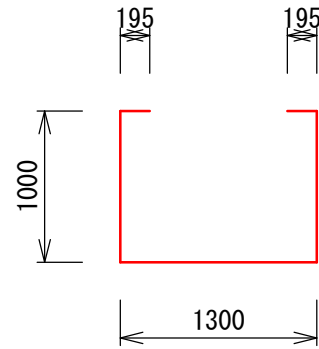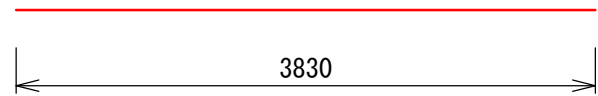

- Ⓐ1 D13 L=3830mm N=18本
- Ⓐ2 D13 L=2690mm N=14本
- Ⓐ3 D13 L=1690mm N=14本