

令和 8 年度

工事番号 繰 第1103号

青森空港場周柵防雪 工事

青森市浪岡 大字王余魚沢 地内


実 施 設 計 縮 小 図 面

青森空港管理事務所

令和 8 年度 増尾橋防雪 工事	
工事番号	線 第 1103 号
路線名	青 森 空 港
河 川	
施 行 所	青森市大字大谷 地内
平 面 図	縮 尺 図 示
図面番号	3 葉 中 1
青森空港管理事務所	
青 森 県	

空 港 平 面 図

A1判 S=1: 5, 000  
A3判 S=1:10, 000

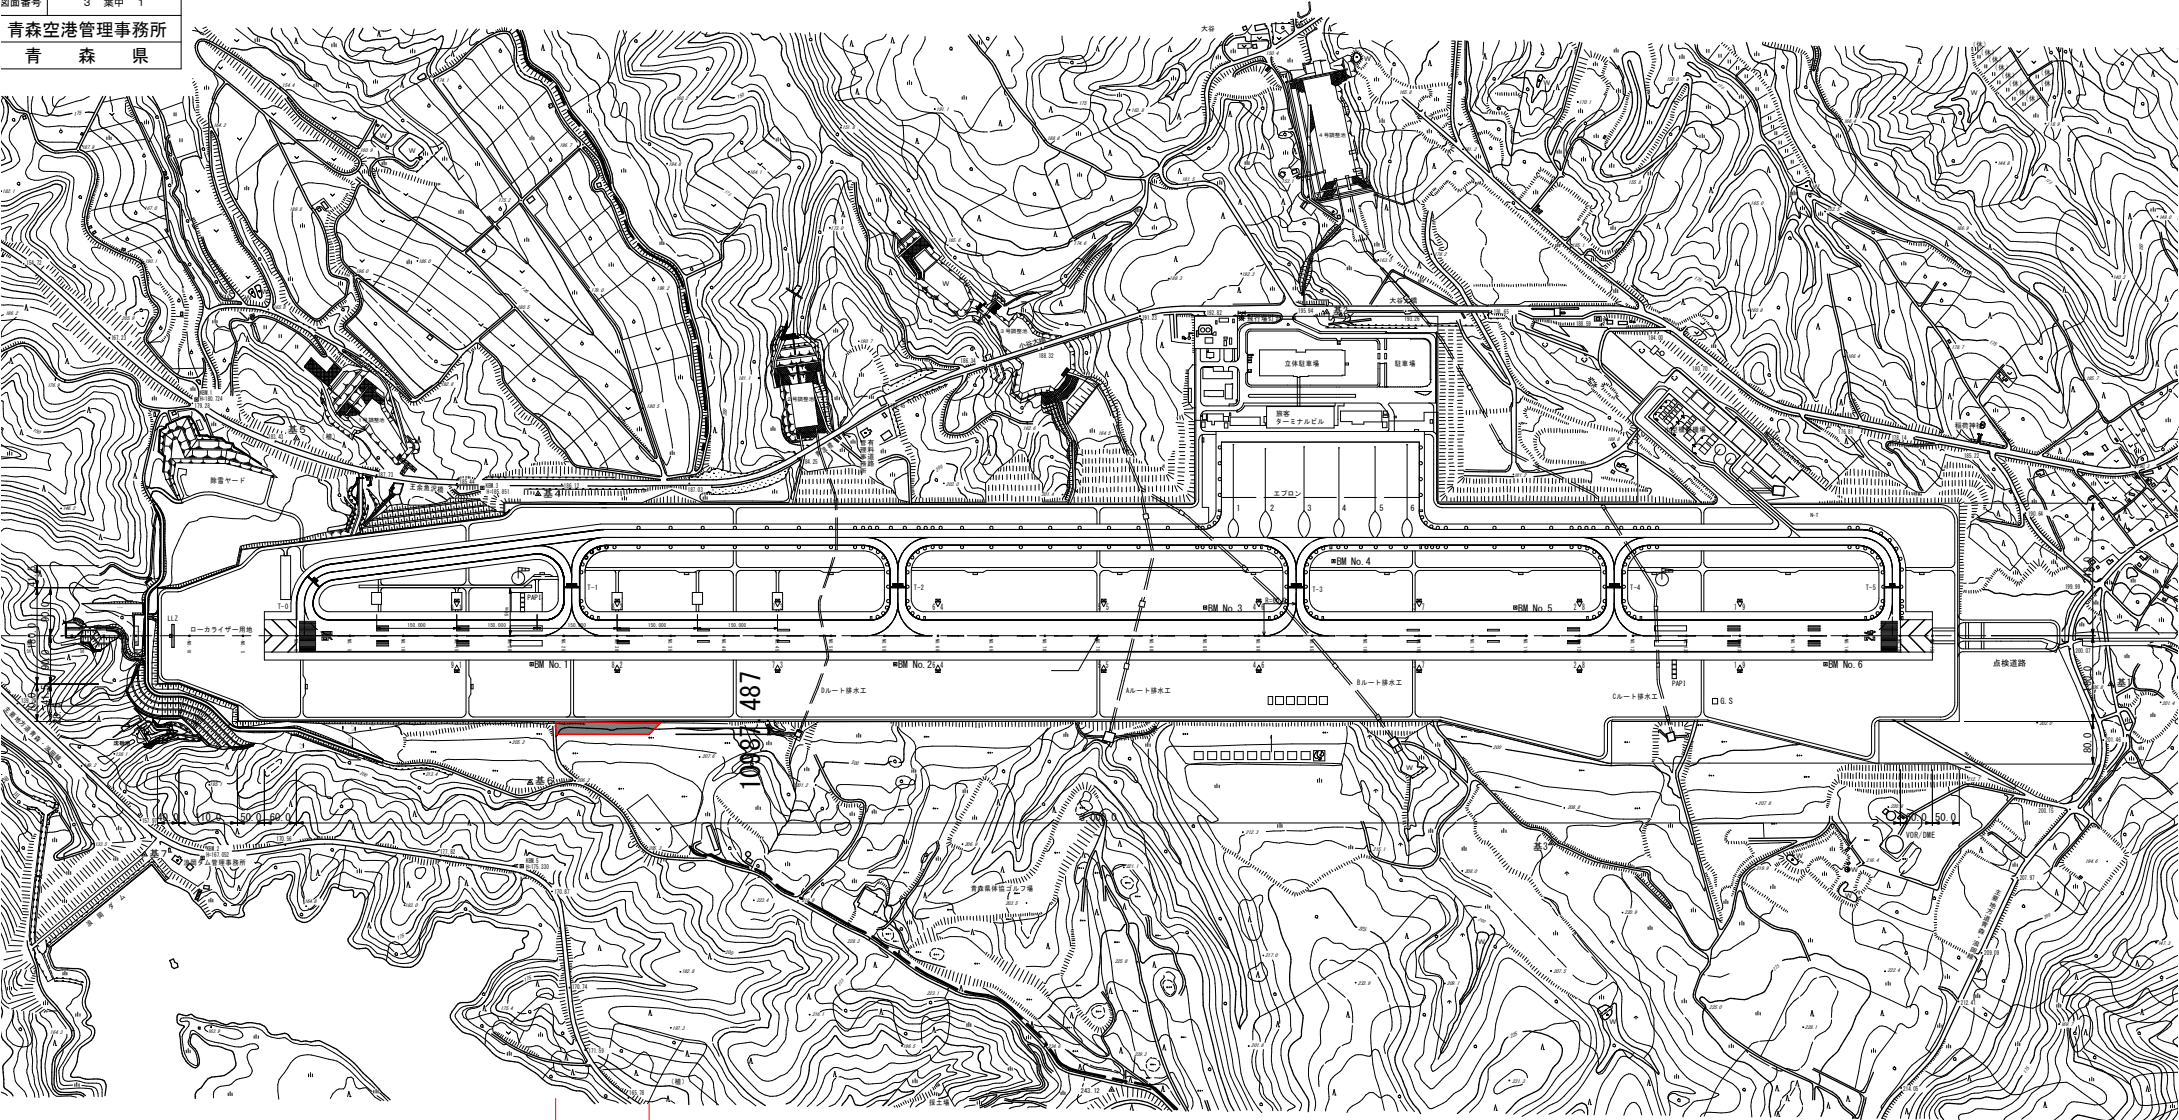

工事起点  
NO. 24+5

工事終点  
NO. 33

施工延長L=175.0m

令和 8 年度 堤周欄防雪 工事	
工事番号	線 第 1103 号
路線名	青 森 空 港
施 行 所	青森市大字大谷 地内
標準横断面	縮尺 1 : 500
図面番号	3 箇中 2
青森空港管理事務所	
青 森 県	

# 標準横断面図

S=1/1000

NO. 35  
GH=198.509

150.000m

DL=190.000

転移表面 1/7

# 拡大図

S=1/200

U型側溝(再利用)

転移表面 1/7

3170  
200  
5000

C =58.6  
SL=18.3

種子散布工

5000

令和 8 年度 堤防整備 工事	
工事番号	緑 第 1103 号
路線名	青 森 空 港
施 行 所	青森市大字大谷 地内
排水施設図	縮尺 図示
図面番号	3 葉中 3
青森空港管理事務所	
青 森 県	

## 排水施設平面図 (2)

R/W 2,500m

2号調整池

誘導路

貯水槽

T-1

PAPI

T-2

LLZ

ローカライザー用地

オーバ  
ラン

06

No.30

No.40

No.50

No.60

No.70

U型側溝撤去 L=194.3m  
PU-300B L= 25.2m (縦排水)  
PU-360B L= 85.1m  
PU-600 L= 78.0m  
PU-700 L= 6.0m

U型側溝

U型側溝