




令和6年度 地すべり対策(砂防メンテ)工事	
業務番号	緑砂メ第7-1号
河川名	村市区域
施行所	西目屋村、大字、村市、地内
5ブロック 対策工断面図	縮尺 1:1000
図面番号	12 葉中 2
中南県土整備事務所	
青森県	

5ブロック対策工断面図

村市区域地すべり A側線断面図:5ブロック

S=1:500

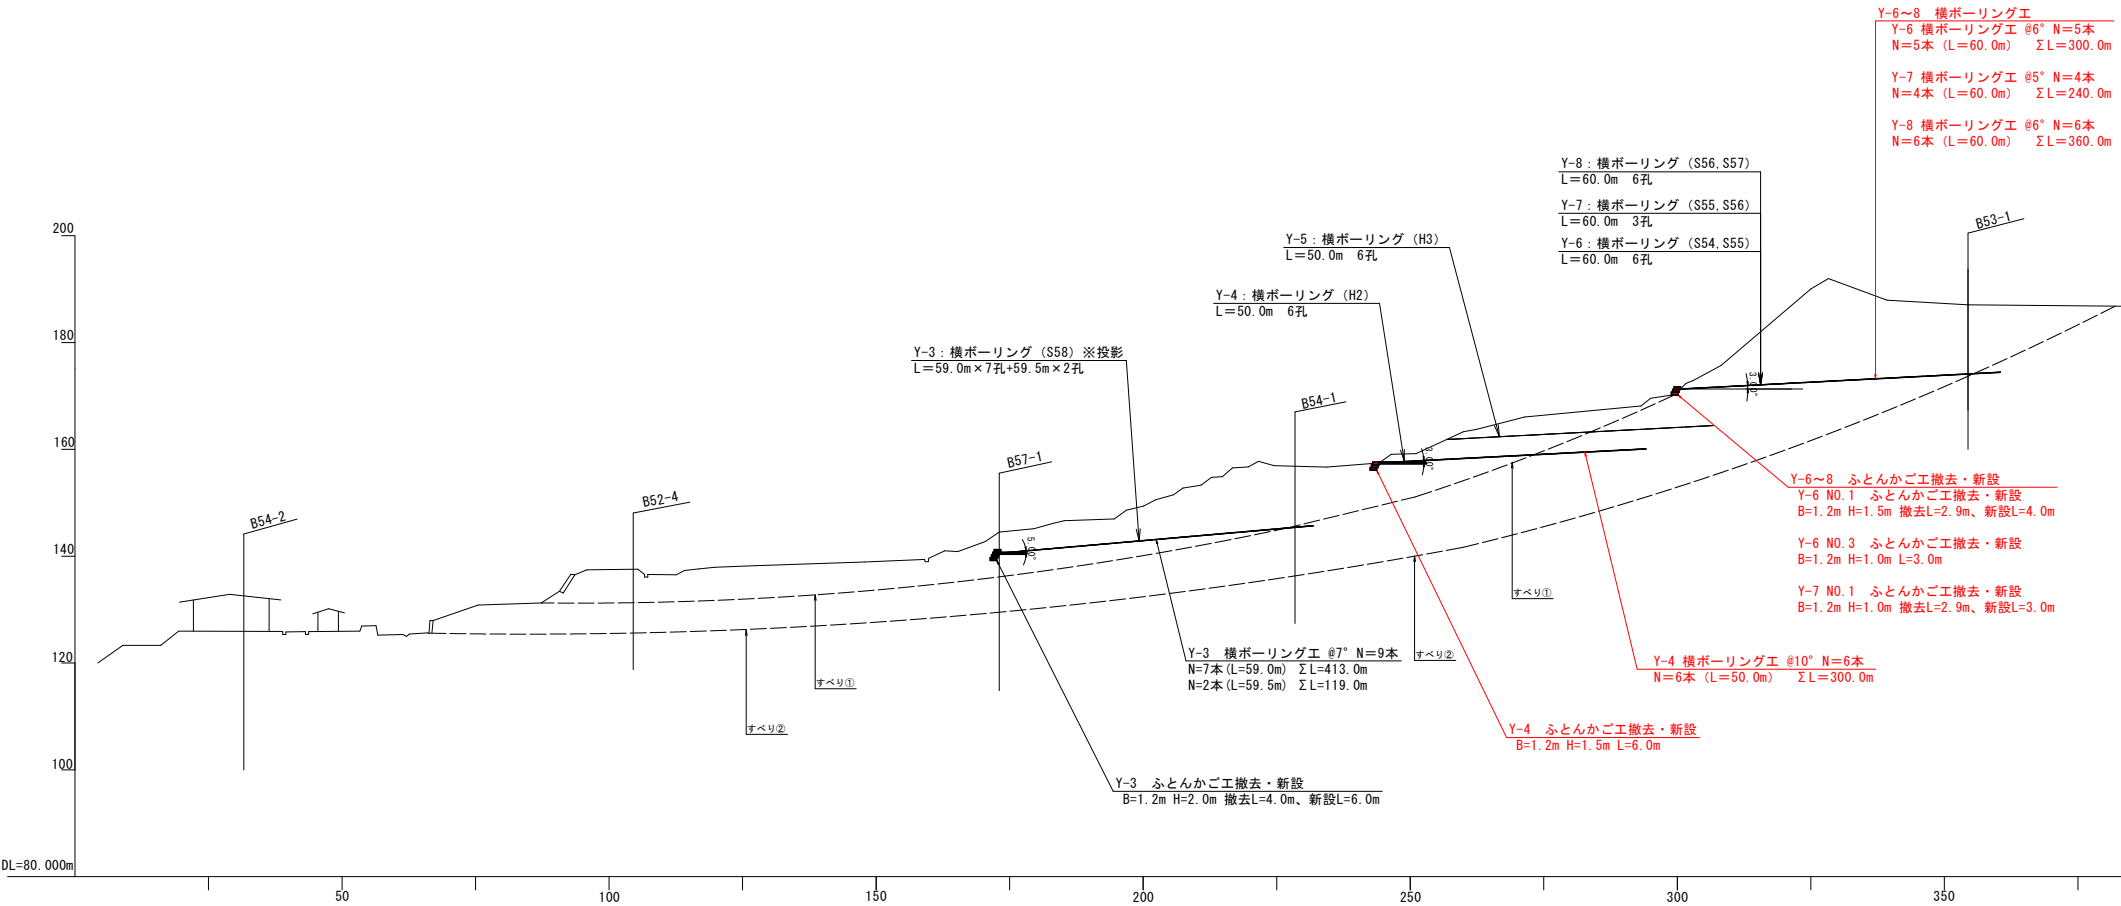




令和5年度 地すべり対策（砂防メンテ）工事	
業務番号	緑砂メ第7-1号
河川名	村市区域
施行所	西目屋村、大字、村市、地内
5ブロック 対策工一輪図（2/3）	縮尺 図示
図面番号	12 葉中 4
中南県土整備事務所	
青森県	

## 5ブロック対策工平面図（2/3）

横ボーリング配置図

S=1:250

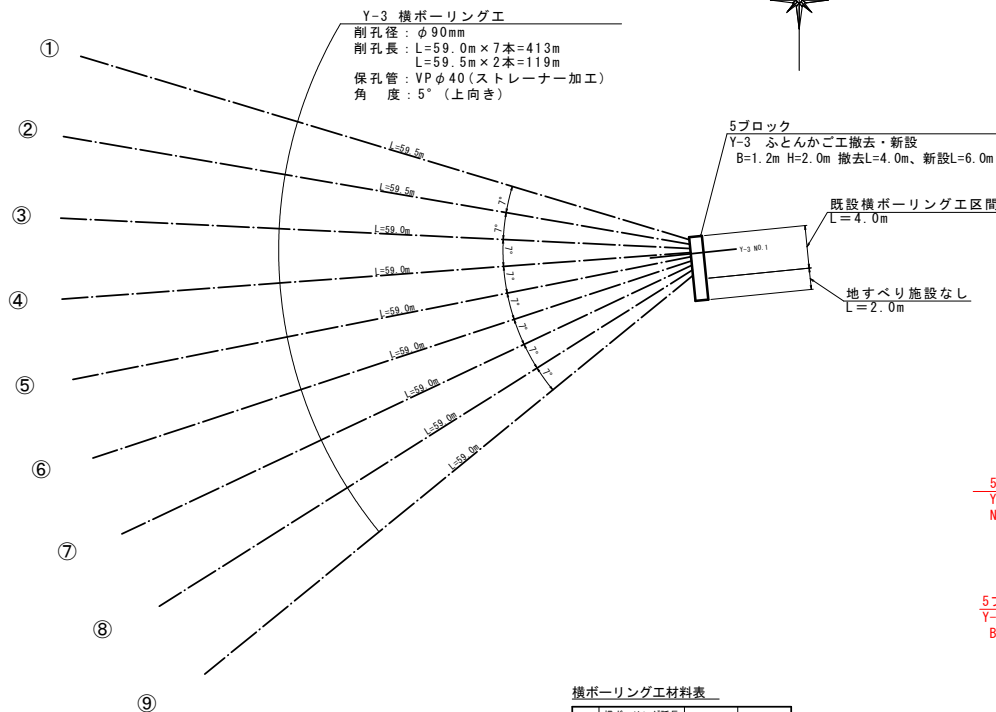


横ボーリング工材料表

番号	横ボーリング延長 L (m)	方向角	仰 角
①	59.5	N73.2W	5°
②	59.5	N80.2W	5°
③	59.0	N87.2W	5°
④	59.0	S85.8W	5°
⑤	59.0	S78.8W	5°
⑥	59.0	S71.8W	5°
⑦	59.0	S64.8W	5°
⑧	59.0	S57.8W	5°
⑨	59.0	S50.8W	5°


平 面 図

S=1:1000

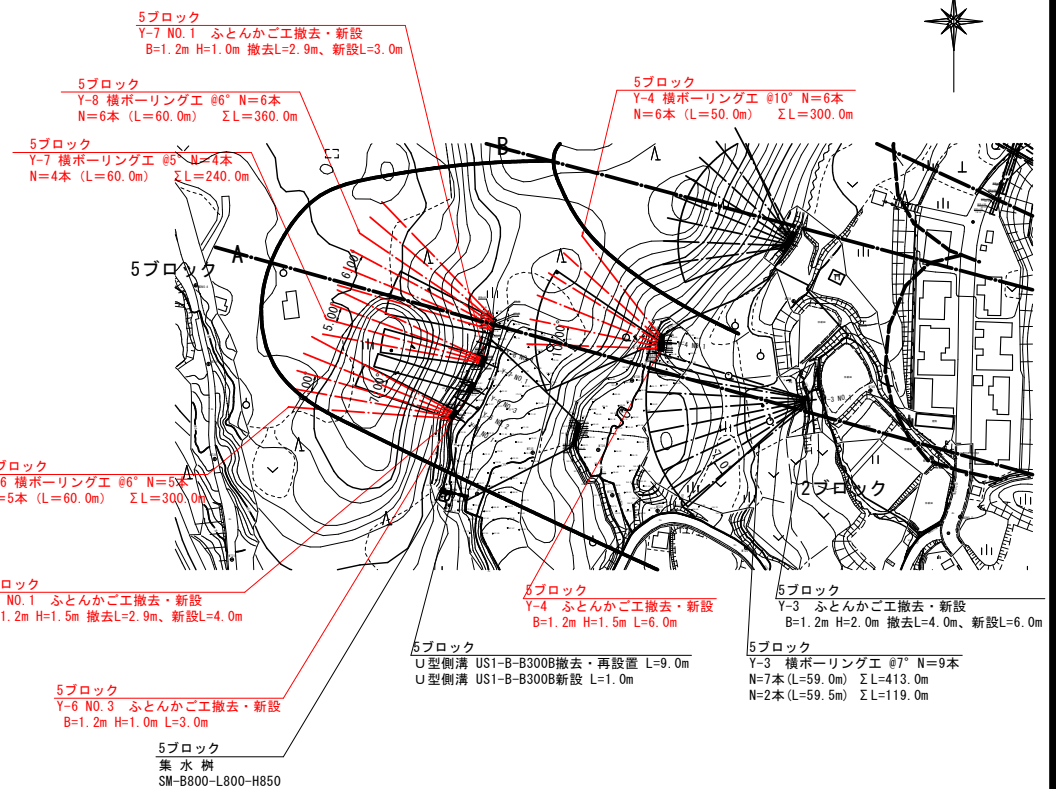

保孔管加工図（VP40）

S=1:4

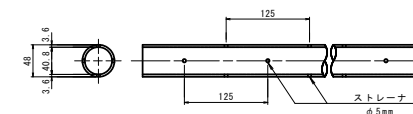

令和8年度 地すべり対策（砂防メンテ）工事	
業務番号	緑砂メ第7-1号
河川名	村市区域
施行所	西目屋村・大字・村市・地内
5ブロック 対策一般図（3/3）	縮尺 1:250
図面番号	12 第中 5
中南県土整備事務所	
青森県	


# 5ブロック対策一般図（3/3）

S=1:250



横ボーリング配置図

S=1:250

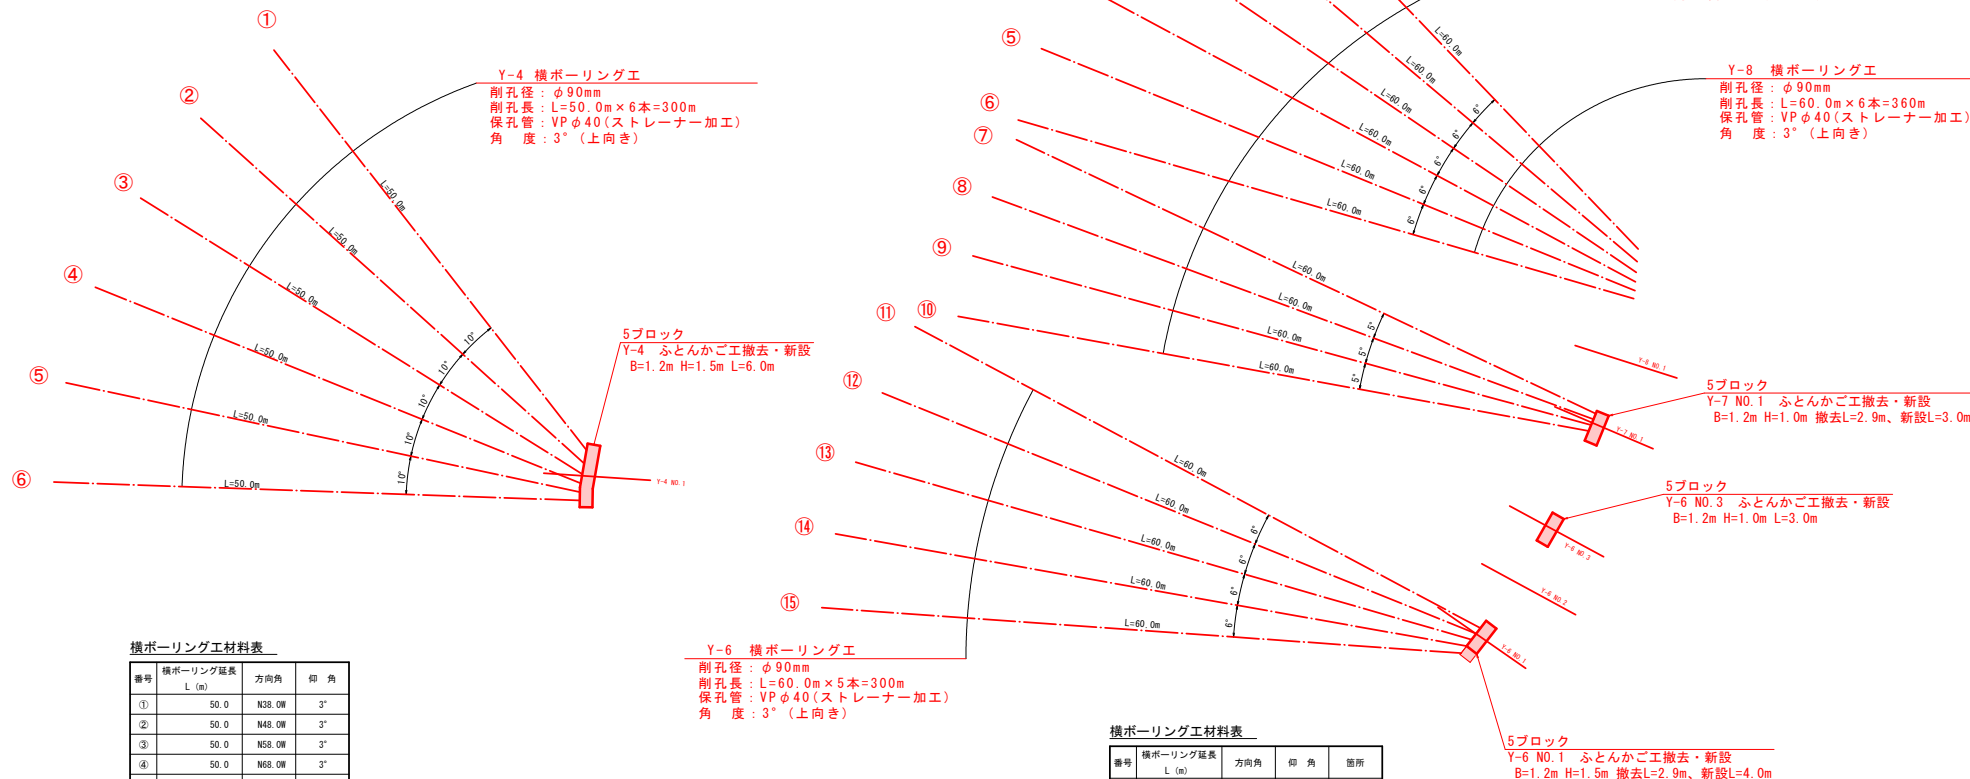

横ボーリング工材料表

番号	横ボーリング延長 L (m)	方向角	仰 角
①	50.0	N38.0W	3°
②	50.0	N48.0W	3°
③	50.0	N58.0W	3°
④	50.0	N68.0W	3°
⑤	50.0	N78.0W	3°
⑥	50.0	N88.0W	3°

横ボーリング工材料表

番号	横ボーリング延長 L (m)	方向角	仰 角	箇所
①	60.0	N43.8W	3°	Y-8
②	60.0	N49.8W	3°	
③	60.0	N55.8W	3°	
④	60.0	N61.8W	3°	
⑤	60.0	N67.8W	3°	
⑥	60.0	N73.8W	3°	
⑦	60.0	N64.7W	3°	Y-7
⑧	60.0	N69.7W	3°	
⑨	60.0	N74.7W	3°	
⑩	60.0	N79.7W	3°	Y-6
⑪	60.0	N61.9W	3°	
⑫	60.0	N67.9W	3°	
⑬	60.0	N73.9W	3°	
⑭	60.0	N79.9W	3°	
⑮	60.0	N85.9W	3°	




令和5年度 地すべり対策（砂防メンテ）工事	
業務番号	緑砂メ第7-1号
河川名	村市区域
施設 場所	西目屋村、大字、村市、地内
5ブロック かご工詳細図（1/3）	縮尺 1:20
図面番号	12 渠中 6
中南県土整備事務所	
青森県	

## 5ブロックかご工詳細図（1/3）

ふとんかご工詳細図

Y-4 NO.1 B=1.2m H=1.5m

S=1:20

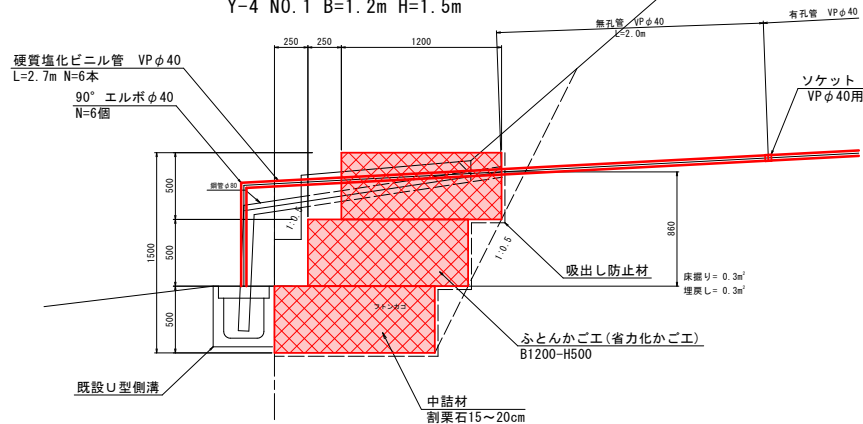


- ※1. 新設ふとんかご工は切断・溶接加工が可能な製品とする。
- ※2. 基本的に既設横ボーリング管は残し、今の状態を維持して施工する。
- ※3. 既設ふとんかごの撤去等で既設横ボーリング（鉄管）を破損した場合には破損部から塩ビ管等で再接続し流末水路へ導水すること。
- ※4. ふとんかご中詰材は現地発生材を使用し、不足分は購入材とする。

ふとんかご工詳細図

Y-3 NO.1 B=1.2m H=2.0m

S=1:20

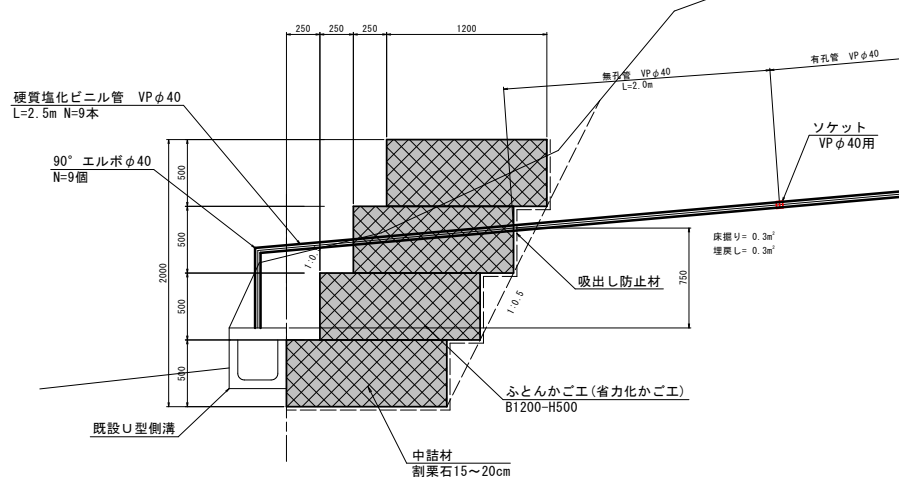


- ※1. 新設ふとんかご工は切断・溶接加工が可能な製品とする。
- ※2. 基本的に既設横ボーリング管は残し、今の状態を維持して施工する。
- ※3. ふとんかご中詰材は現地発生材を使用し、不足分は購入材とする。

ふとんかご工詳細図

Y-6 NO.3 B=1.2m H=1.0m

S=1:20

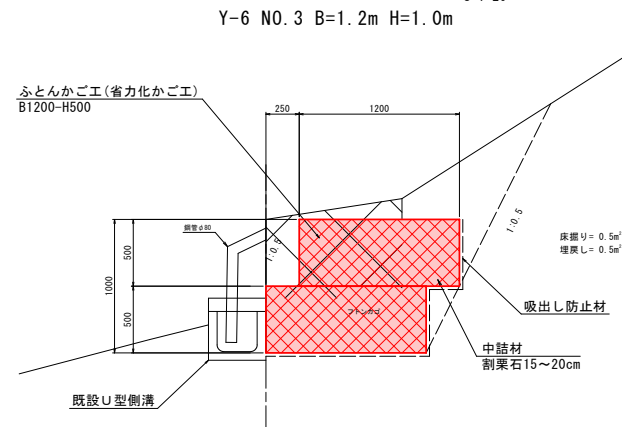


- ※1. 新設ふとんかご工は切断・溶接加工が可能な製品とする。
- ※2. 基本的に既設横ボーリング管は残し、今の状態を維持して施工する。
- ※3. 既設ふとんかごの撤去等で既設横ボーリング（鉄管）を破損した場合には破損部から塩ビ管等で再接続し流末水路へ導水すること。
- ※4. ふとんかご中詰材は現地発生材を使用し、不足分は購入材とする。

ふとんかご工詳細図

Y-6 NO.1 B=1.2m H=1.5m

S=1:20

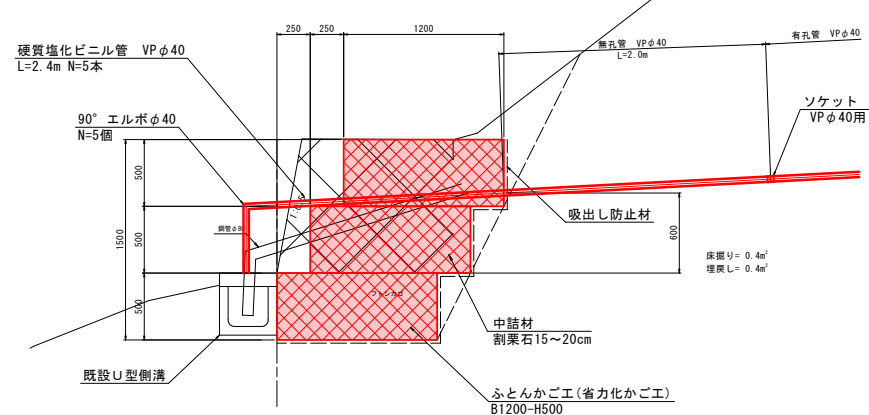


- ※1. 新設ふとんかご工は切断・溶接加工が可能な製品とする。
- ※2. 基本的に既設横ボーリング管は残し、今の状態を維持して施工する。
- ※3. 既設ふとんかごの撤去等で既設横ボーリング（鉄管）を破損した場合には破損部から塩ビ管等で再接続し流末水路へ導水すること。
- ※4. ふとんかご中詰材は現地発生材を使用し、不足分は購入材とする。

令和5年度 地すべり対策（砂防メンテ）工事	
業務番号	緑砂メ第7-1号
河川名	村市区域
施設 場所	西目屋村 大字 村市 地内
5ブロック かご工詳細図（2/3）	縮尺 1:20
図面番号	12 葉中 7
中南県土整備事務所	
青森県	

## 5ブロックかご工詳細図（2/3）

Y-8横ボーリング工詳細図


S=1:20

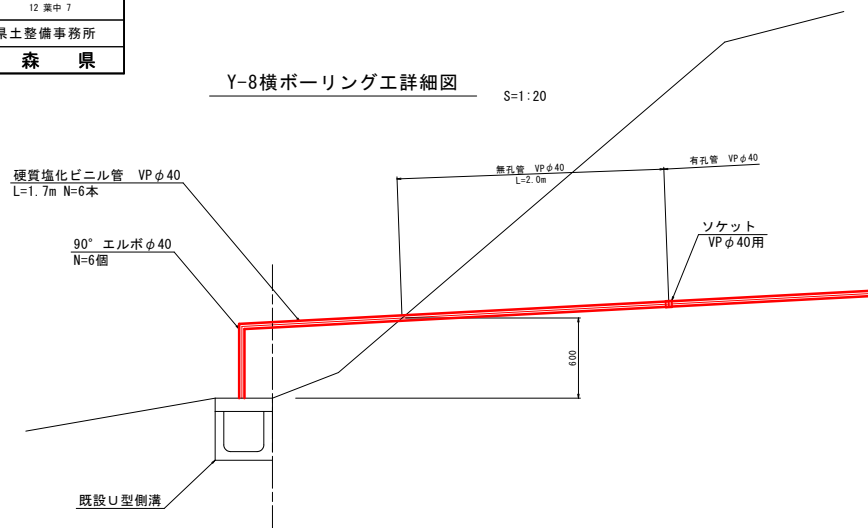

ふとんかご工詳細図

S=1:20

Y-7 NO.1 B=1.2m H=1.0m

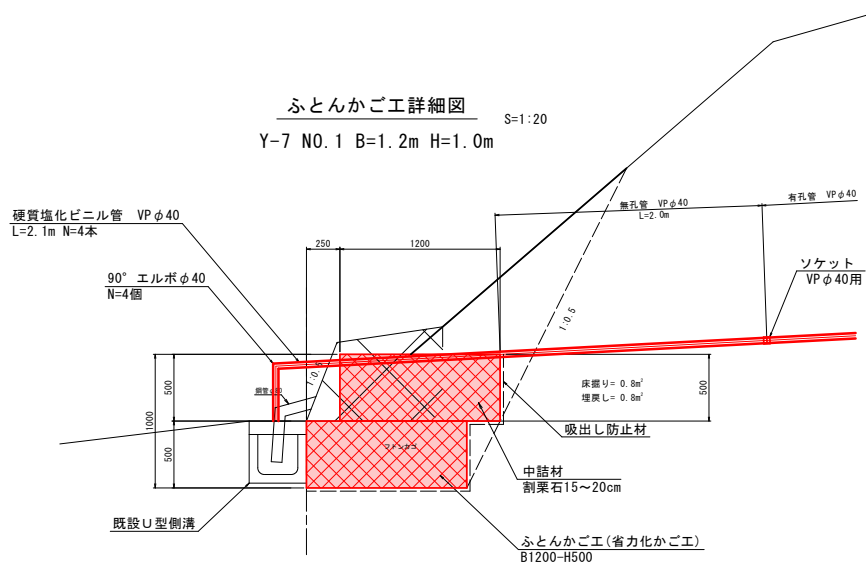



- ※1. 新設ふとんかご工は切断・溶接加工が可能な製品とする。
- ※2. 基本的に既設横ボーリング管は残し、今の状態を維持して施工する。
- ※3. 既設ふとんかごの撤去等で既設横ボーリング（鉄管）を破壊した場合には、破損部から塩ビ管等で再接続し流末水路へ導水すること。
- ※4. ふとんかご中詰材は現地発生材を使用し、不足分は購入材とする。

令和5年度 地すべり対策(砂防メンテ)工事	
業務番号	緑砂メ第7-1号
河川名	村市区域
施行所	西目屋村、大字、村市、地内
5ブロック かご工詳細図(3/3)	縮尺 1:100
図面番号	12 葉中 8
中南県土整備事務所	
青森県	

## 5ブロックかご工詳細図(3/3)





補足横断面図

S=1:100

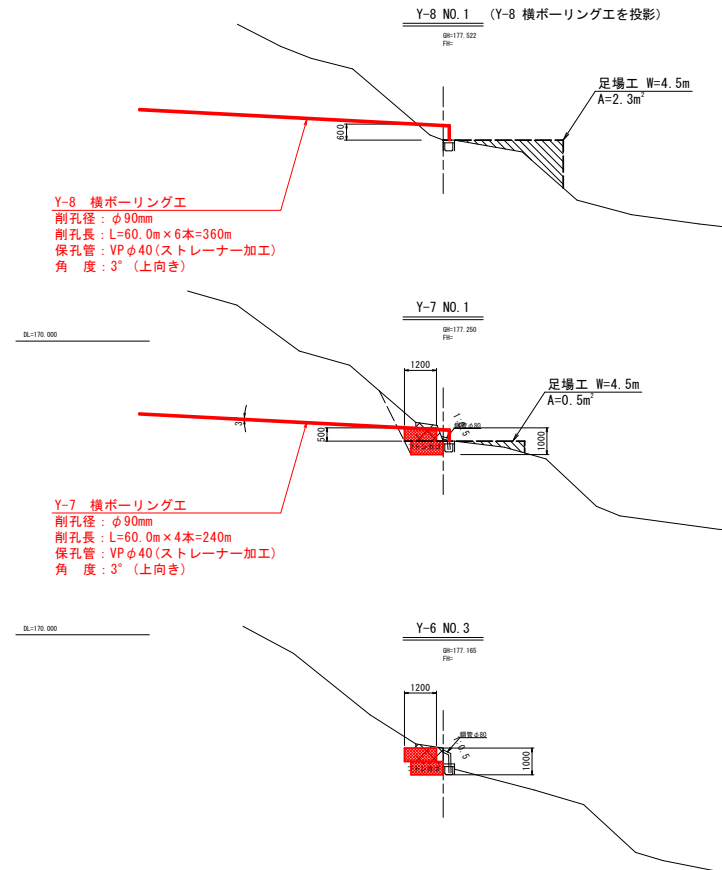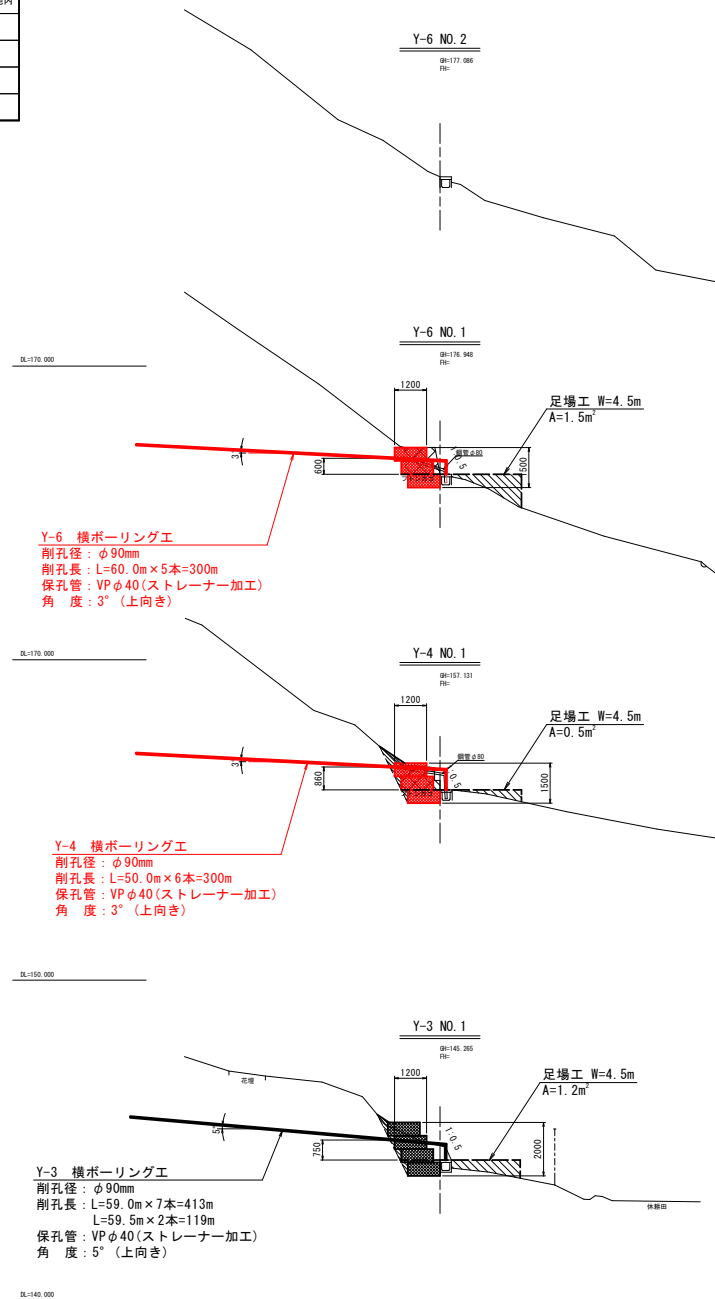



Y4工事用道路  
撤去・原形復旧

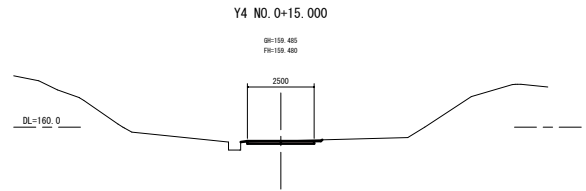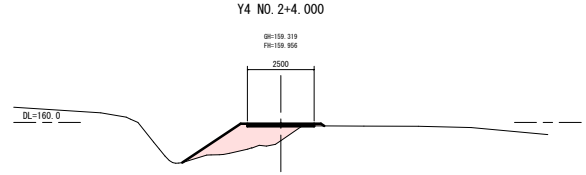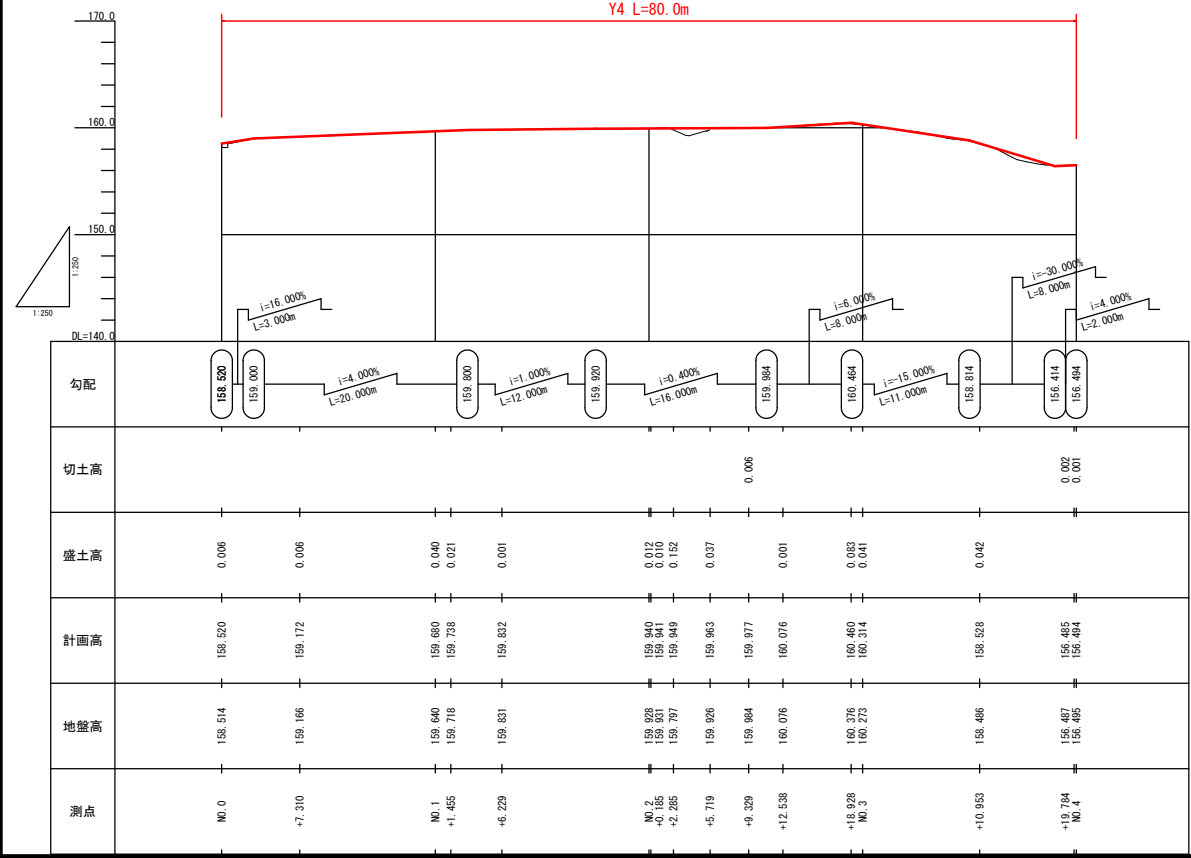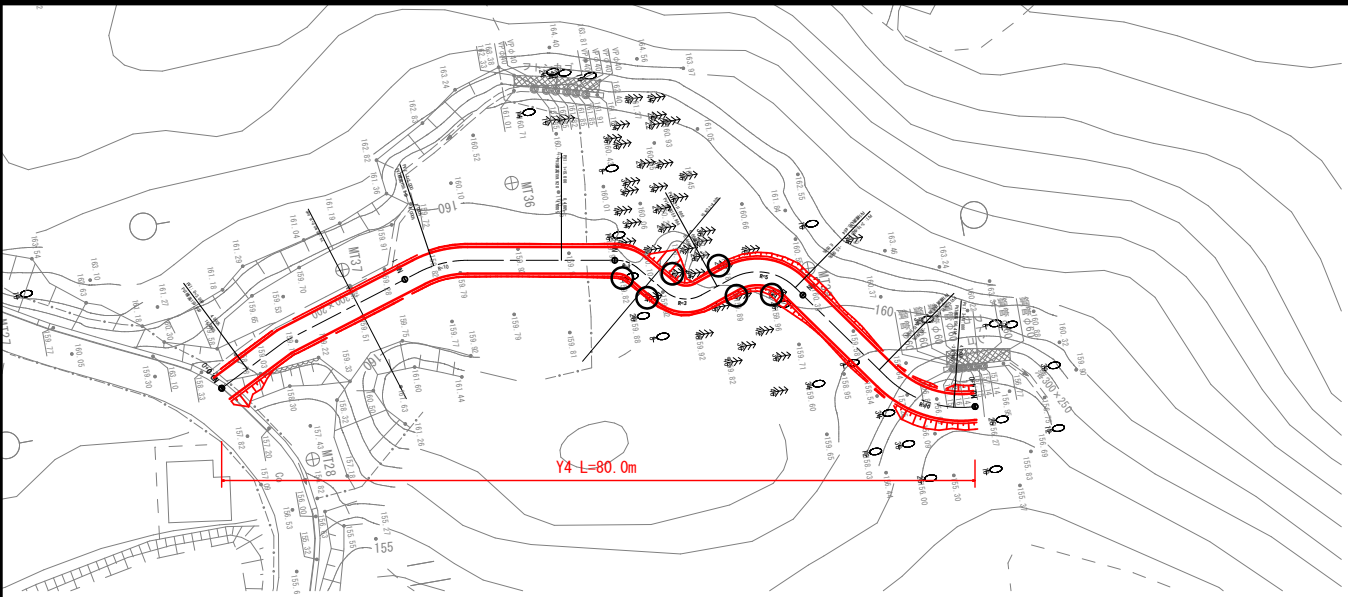


令和8年度 地すべり対策（砂防メンテ）工事	
業務番号	緑砂メ第7-1号
河川名	村市区域
事務所	中津軽郡西目屋村大字村市地内
Y4工事用道路撤去・原形復旧 平面図	縮尺 図示
図面番号	12 葉中 9
中南県土整備事務所	
青森県	

Y4工事用道路撤去・原形復旧 横断面 S=1:100


切土	＝0.2＝
盛土	＝0.0＝
法面工(切土)	＝0.1＝
法面工(盛土)	＝0.2＝
工事用道路撤去	0.0
盛土(W<2.5m)	0.2

NO. 2+0.000

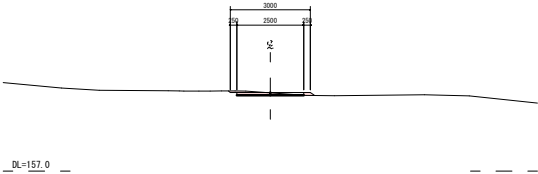


切土	＝0.2＝
盛土	＝0.0＝
法面工(切土)	＝0.0＝
法面工(盛土)	＝0.1＝
工事用道路撤去	0.0
盛土(W<2.5m)	0.2

NO. 1+0.000

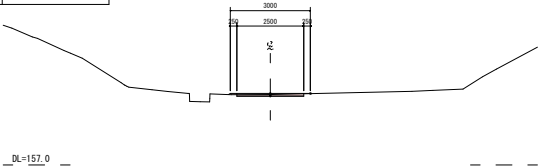


切土	＝0.5＝
盛土	＝0.2＝
法面工(切土)	＝0.6＝
法面工(盛土)	＝0.7＝
工事用道路撤去	0.2
盛土(W<2.5m)	0.5

NO. 4+0.000

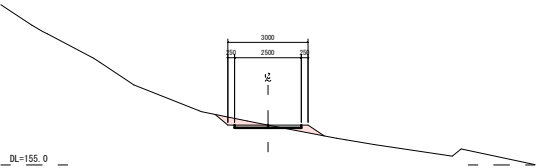


切土	＝0.1＝
盛土	＝0.4＝
法面工(切土)	＝0.0＝
法面工(盛土)	＝0.0＝
工事用道路撤去	0.0
盛土(W<2.5m)	0.2

NO. 0+0.000

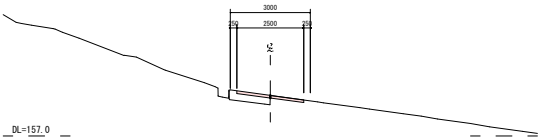


切土	＝0.4＝
盛土	＝0.3＝
法面工(切土)	＝0.6＝
法面工(盛土)	＝0.7＝
工事用道路撤去	0.3
盛土(W<2.5m)	0.4

NO. 3+0.000

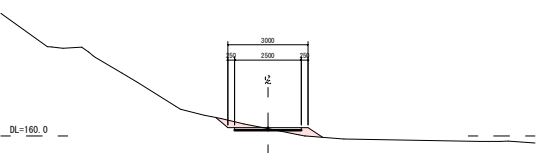


令和6年度 地すべり対策(砂防メンテ)工事	
業務番号	緑砂メ第7-1号
河川名	村市区域
施行期	中津親郡西目屋村大字村市地内
Y4工事用道路撤去・原形復旧 横断面	地尺 図示
図面番号	12 葉中 10
中南県土整備事務所	
青 森 県	


# Y6・Y7・Y8工事用道路 撤去・原形復旧

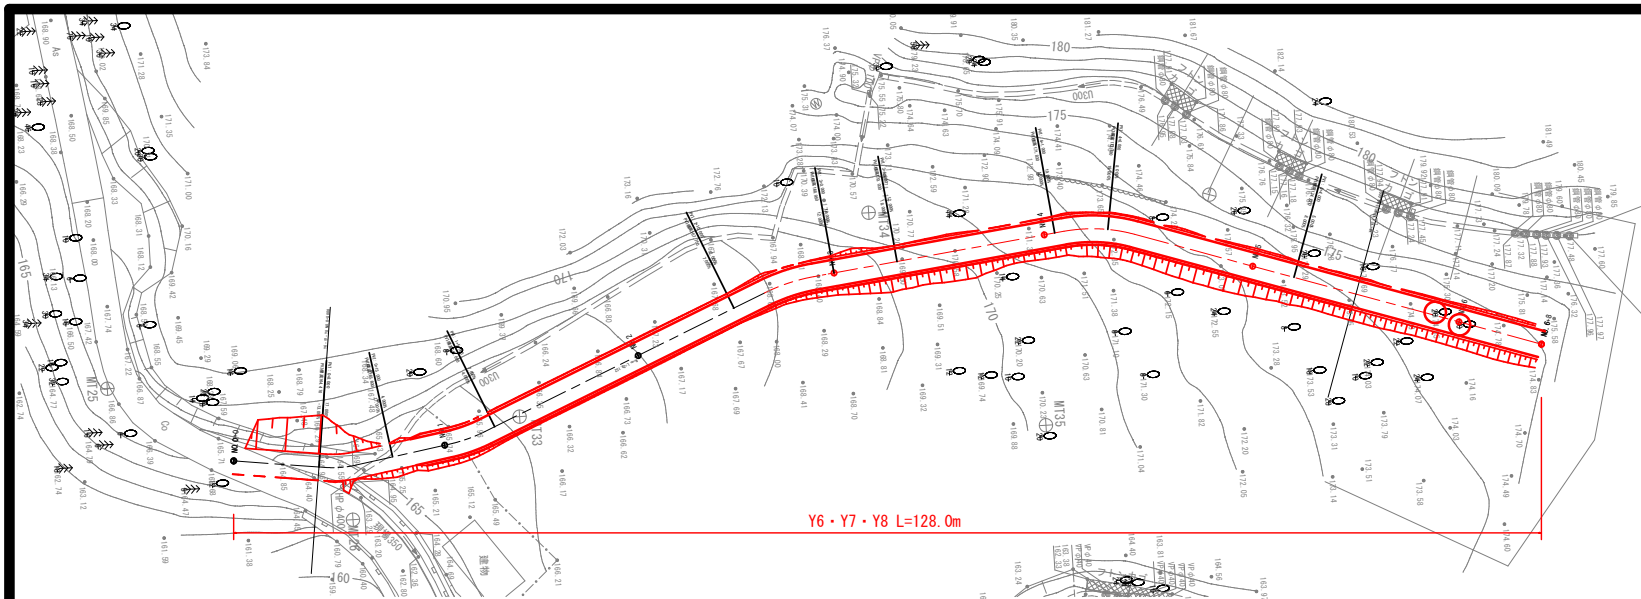


Y6・Y7・Y8 NO.5+10.000

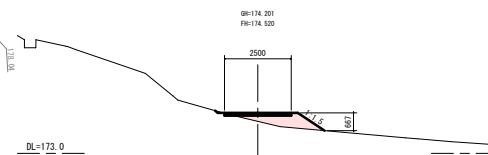










Y6・Y7・Y8 L=128.0m

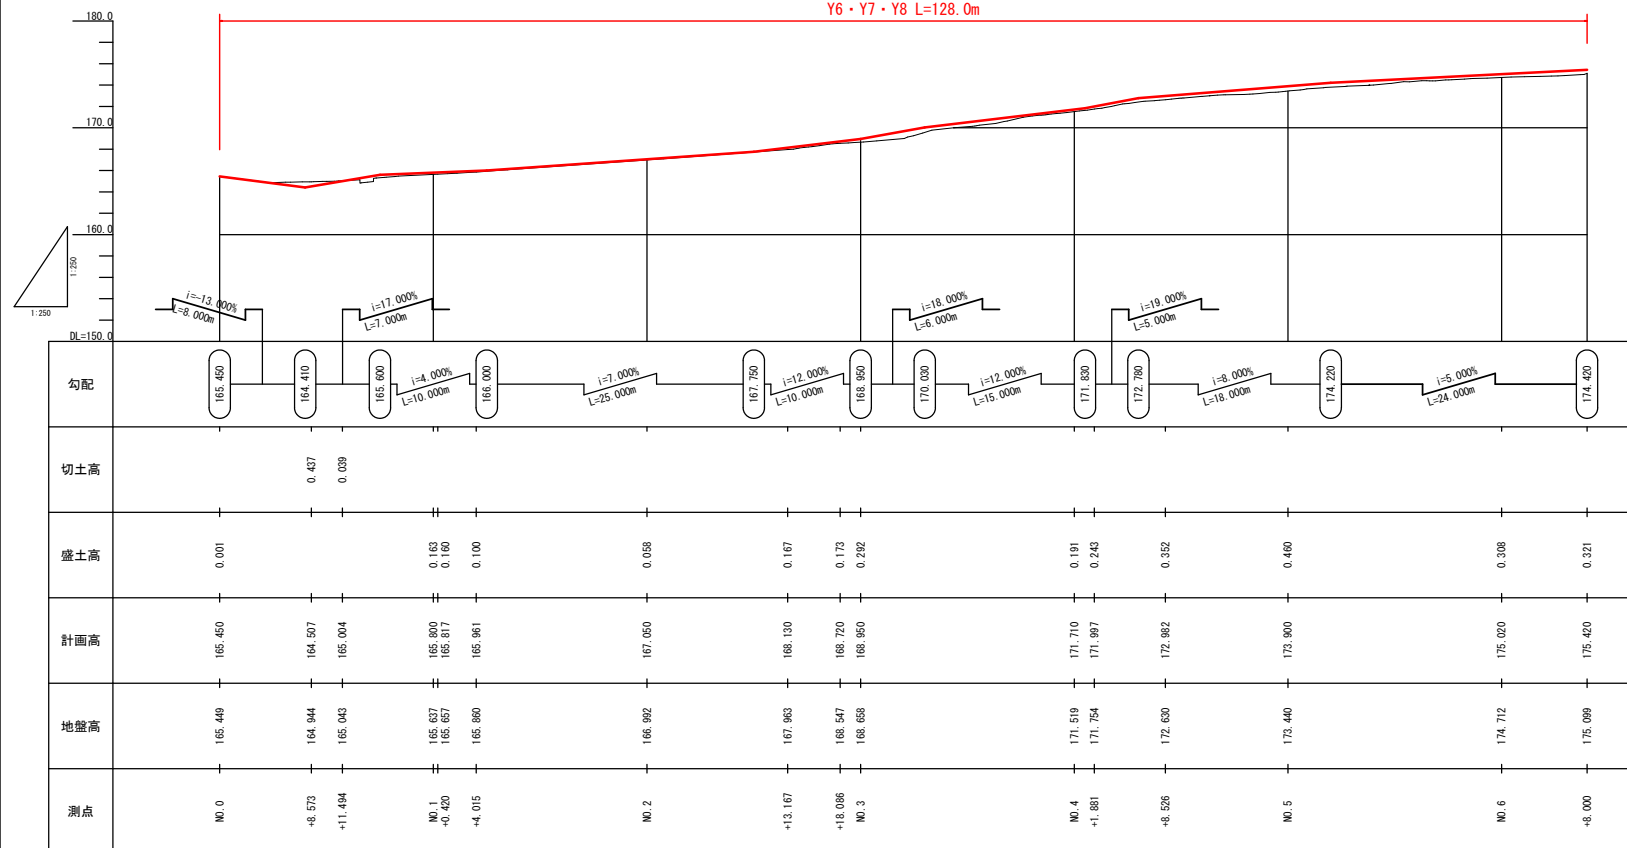

Y6・Y7・Y8 NO.0+8.000

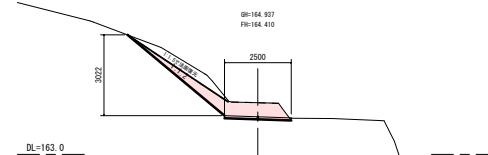

令和8年度 地すべり対策（砂防メンテ）工事	
業務番号	緑砂メ第7-1号
河川名	村市区域
事務所	中津郡西目屋村大字村市地内
19771工事用道路 平面図	図尺 図示
図面番号	12 葉中 11
中南県土整備事務所	
青森県	

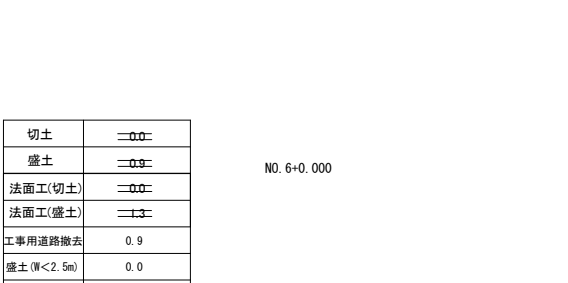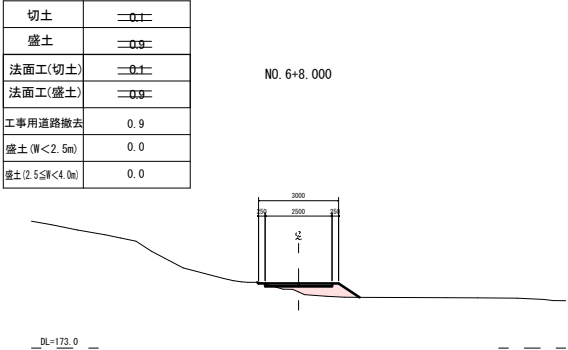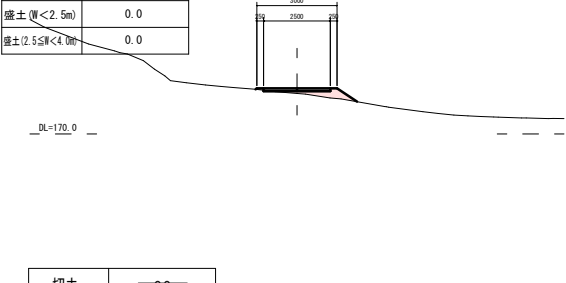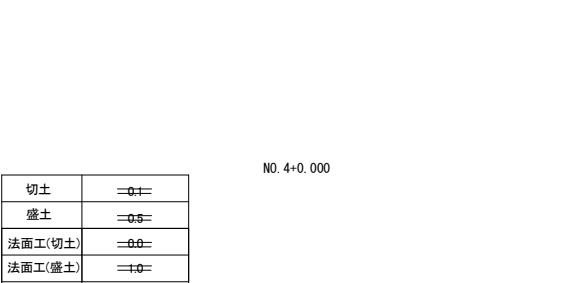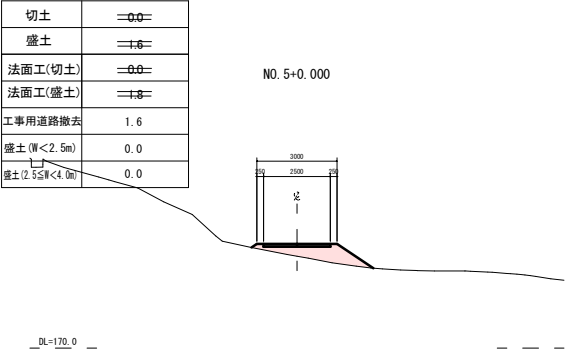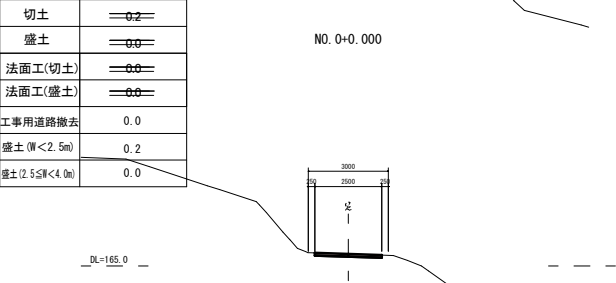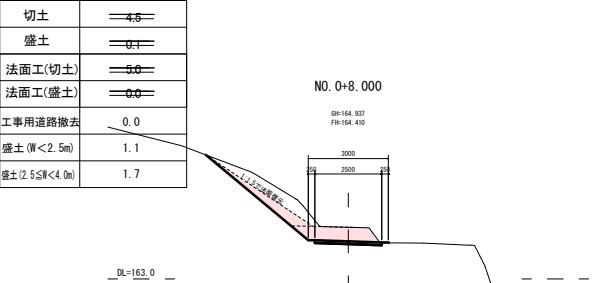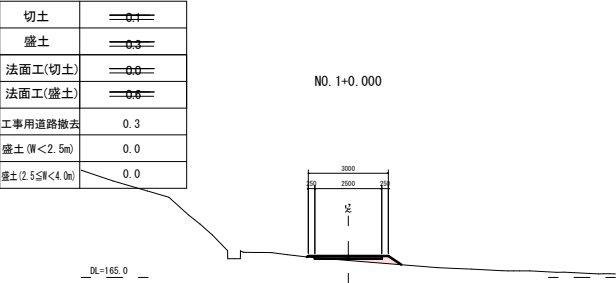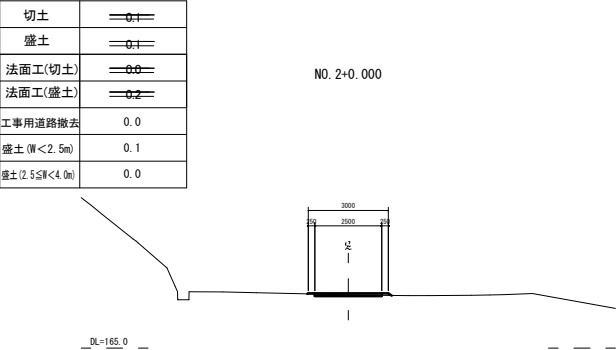

令和6年度 地すべり対策(砂防メンテ)工事	
業務番号	緑砂メ第7-1号
河川名	村市区域
施行 箇所	中津軽郡西目屋村大字村市地内
16・17・18工事用道路 撤去・盛土箇所・盛土量	地内 盛土
図面番号	12 変中 12
中津軽郡土整備事務所	
青 森 県	