


令和8年度青森空港幹線排水施設点検業務委託	
工事番号	第 305 号
路線名 河川	青森空港
施工箇所	青森市大字大谷 地内
調査位置図	縮尺 S=1:20,000
図面番号	4 葉中 1
青森空港管理事務所	
青 森 県	

位置図

縮尺S=1:20,000



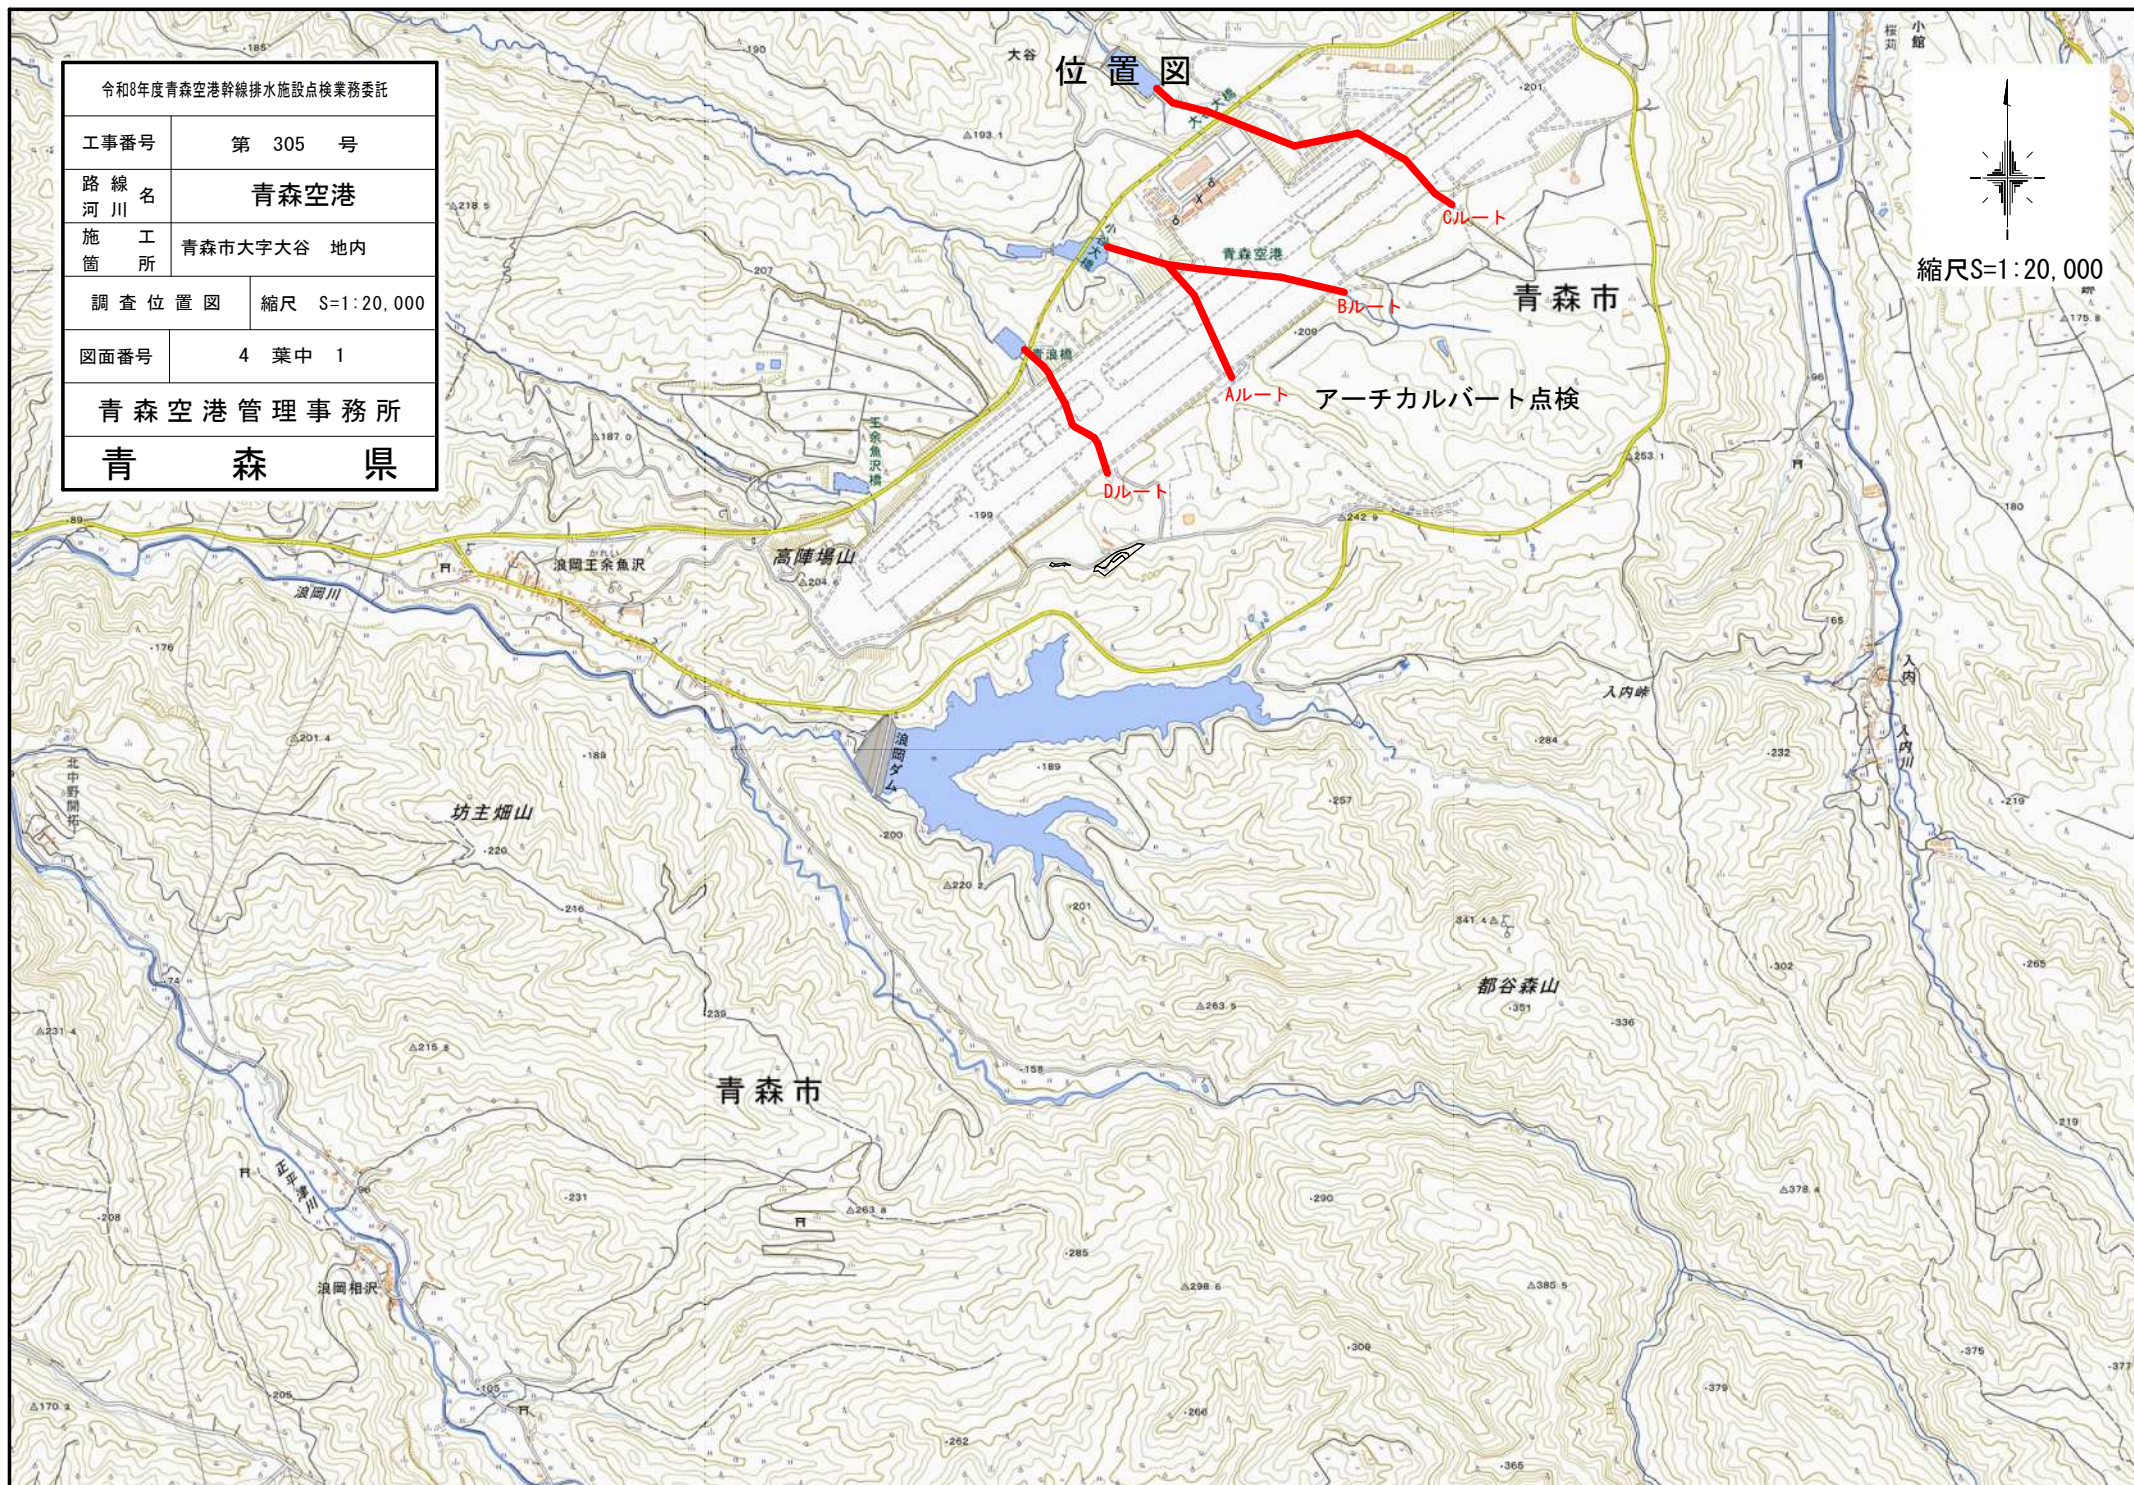

令和8年度青森空港幹線排水施設点検業務委託

工事番号 第 305 号

路線名 青森空港

箇所 青森市大字大谷 地内

排水函渠工(1) 縮尺 図示

図面番号 4 葉中 2


青森空港管理事務所

青 森 県

# 排水函渠工(1)


A0判 S=1:1,000  
A3判 S=1:3,000

## A・Bルート排水工平面図

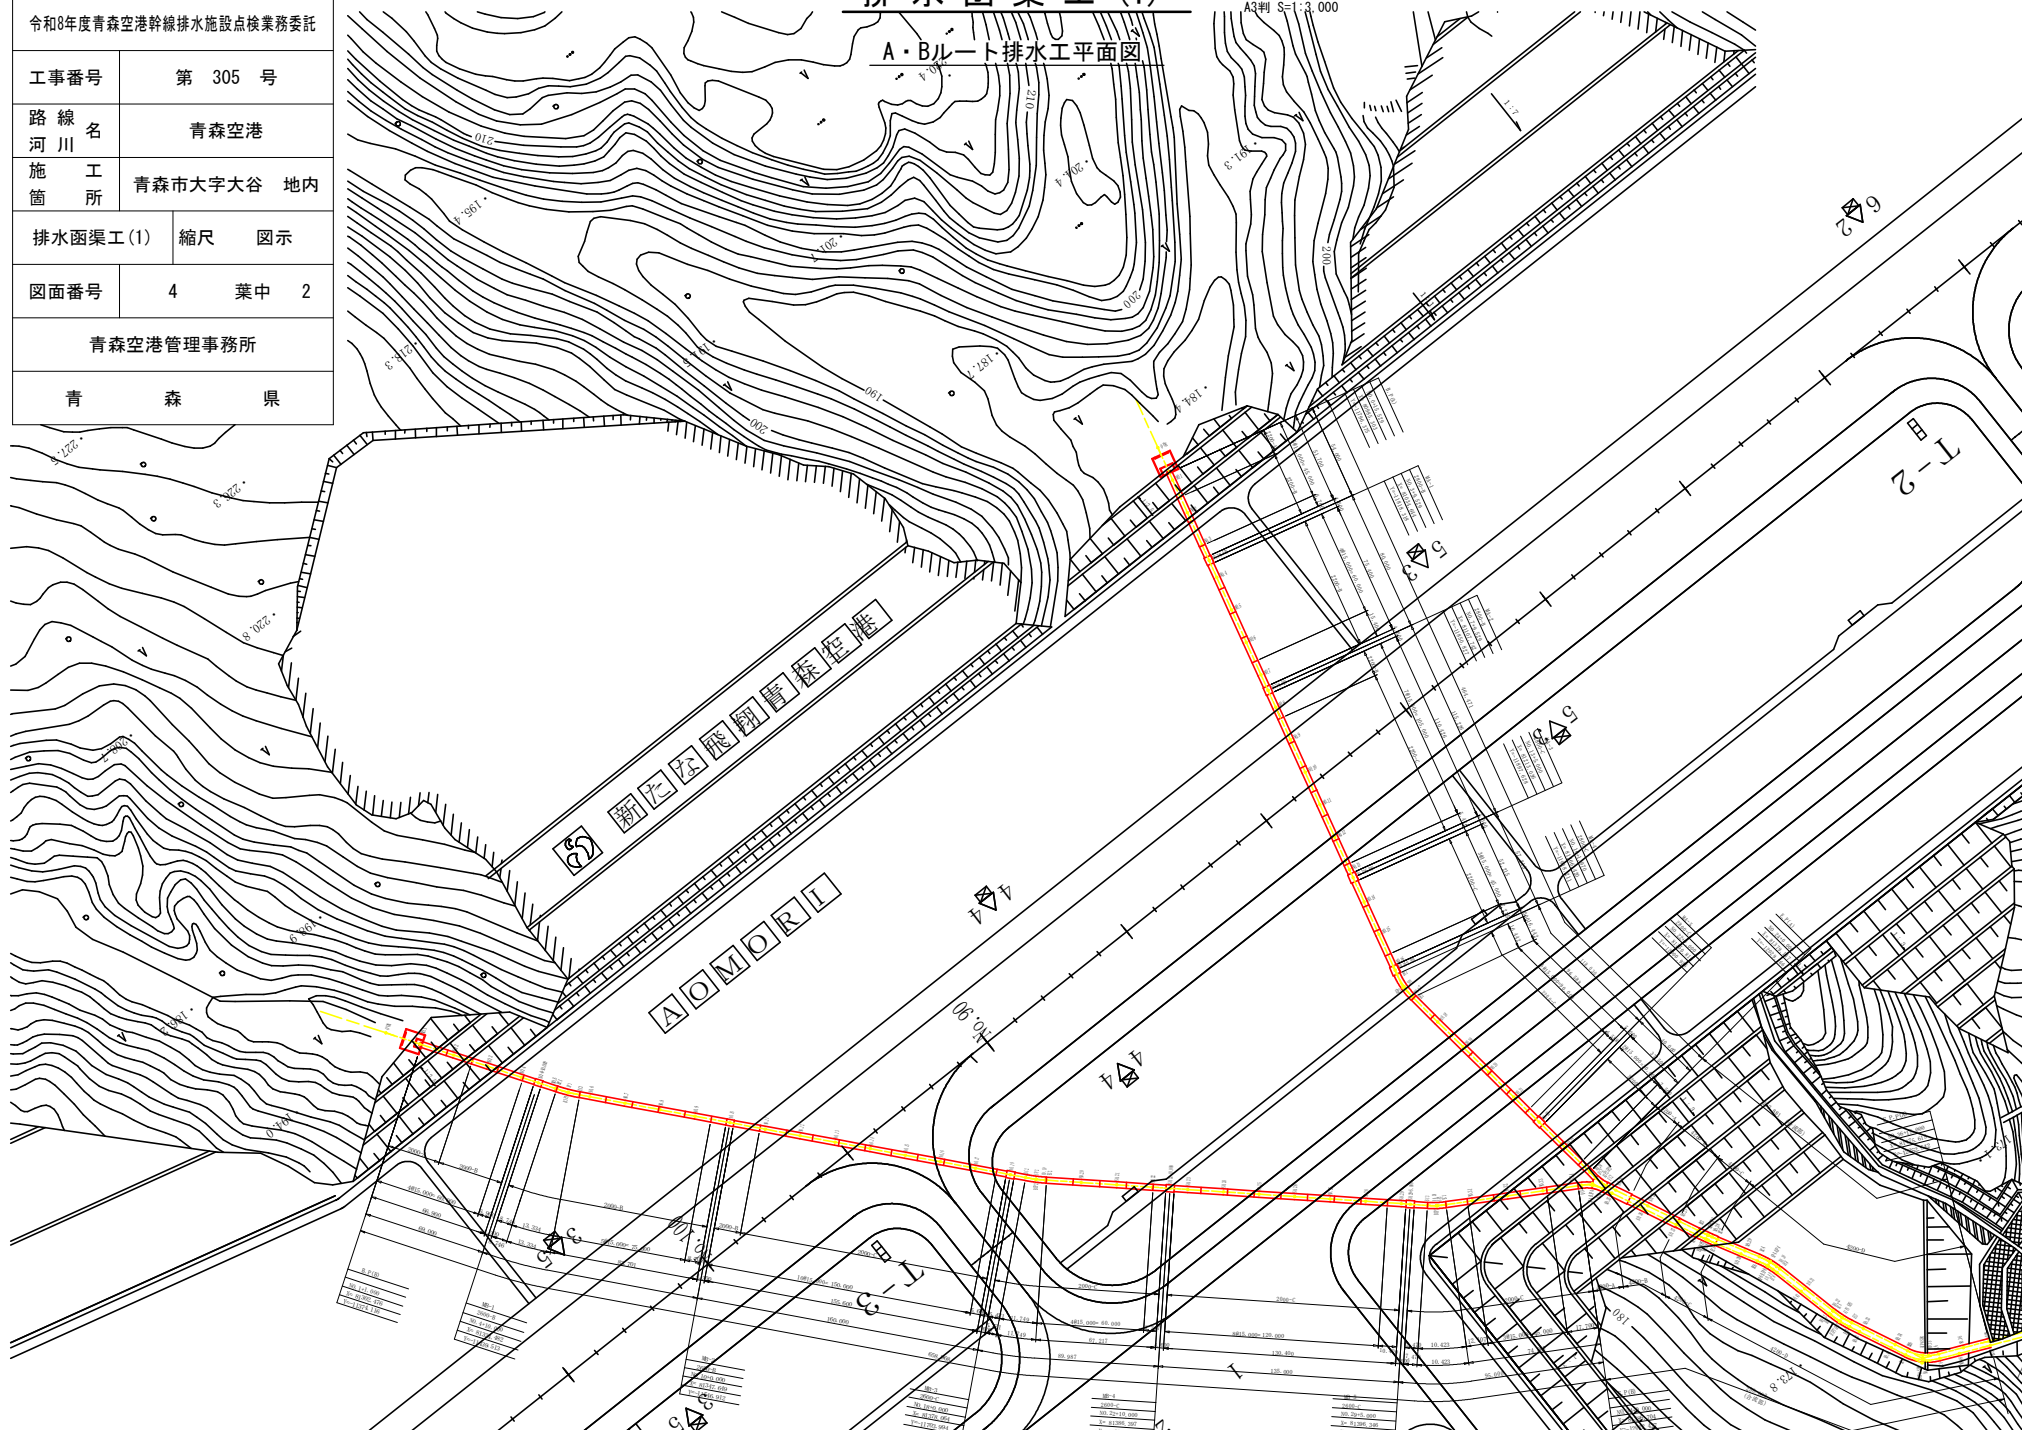

A0判 S=1:1,000  
A3判 S=1:3,000

令和8年度青森空港幹線排水施設点検業務委託		
工事番号	第 305 号	
路線 河川名	青森空港	
施工 箇所	青森市大字大谷 地内	
排水函渠工 (4)	縮尺	図示
図面番号	4	葉中 3
青森空港管理事務所		
青	森	県

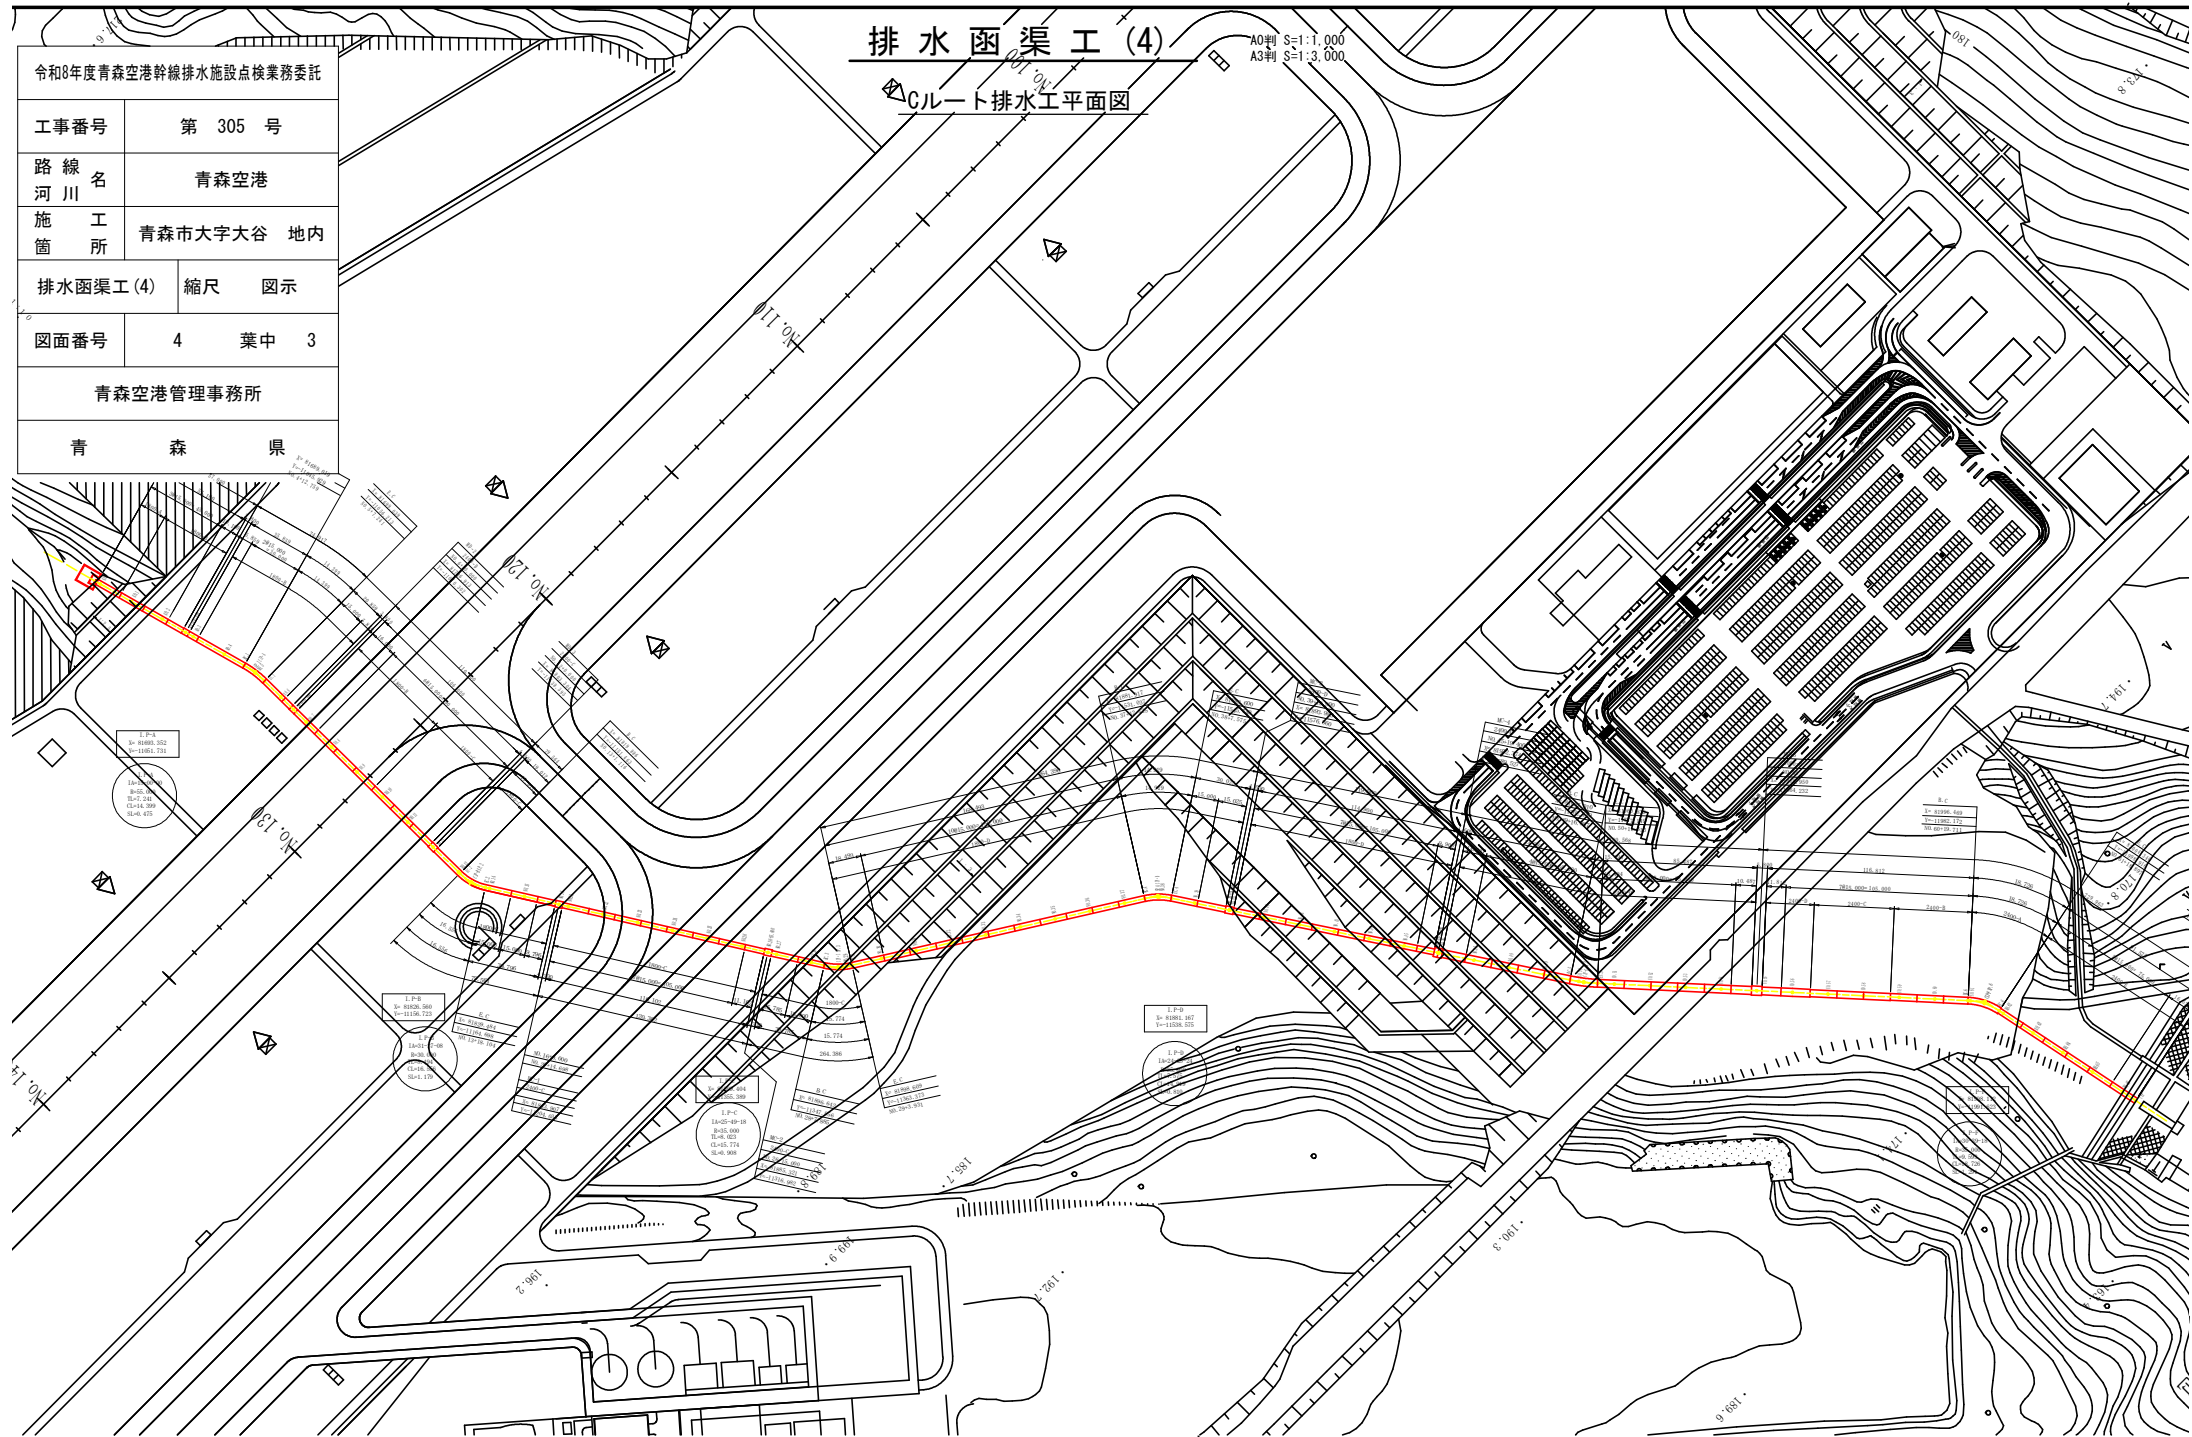

令和8年度青森空港幹線排水施設点検業務委託	
工事番号	第 305 号
路線名	青森空港
箇所	青森市大字大谷 地内
排水函渠工(15)	縮尺 図示
図面番号	4 葉中 4
青森空港管理事務所	
青 森 県	

# 排水函渠工(15)

A1判 S=1:1,000  
A3判 S=1:3,000

Dルート排水工平面図

