

令和5年度	1/2000 (国土院指定図例) 測量
業務番号	委 第 5830 号
路線 河川 名	飯詰・小泊ダム
業務 箇所	五所川原市大字飯詰外地区内
平面図	縮尺 S=1:2000
図面番号	3 表中 1
西北県土整備事務所	
青 森 県	

飯 詰 ダ ム

五 所 川 原 市

飯 詰

S=1/2000


- ダム・貯水池深浅測量 14測線 (No. 0+76~No. 10、×No. 41~No. 43)
- 河川定期横断測量 29測線 (No. 0+76~No. 45)
- 堤体変位 横軸(4級4点) 縦軸(4級2点) ※2回実施

令和8年度	河川整備計画水防施設内河川整備事業
業務番号	委 第 5830 号
路線名	飯沼・小泊ダム
事務所	五所川原市大字飯沼 外地内
平面図	縮尺 5=1:1000
図面番号	3 集中 2
西北県土整備事務所	
青 森 県	

小 泊 ダ ム




S=1/1000

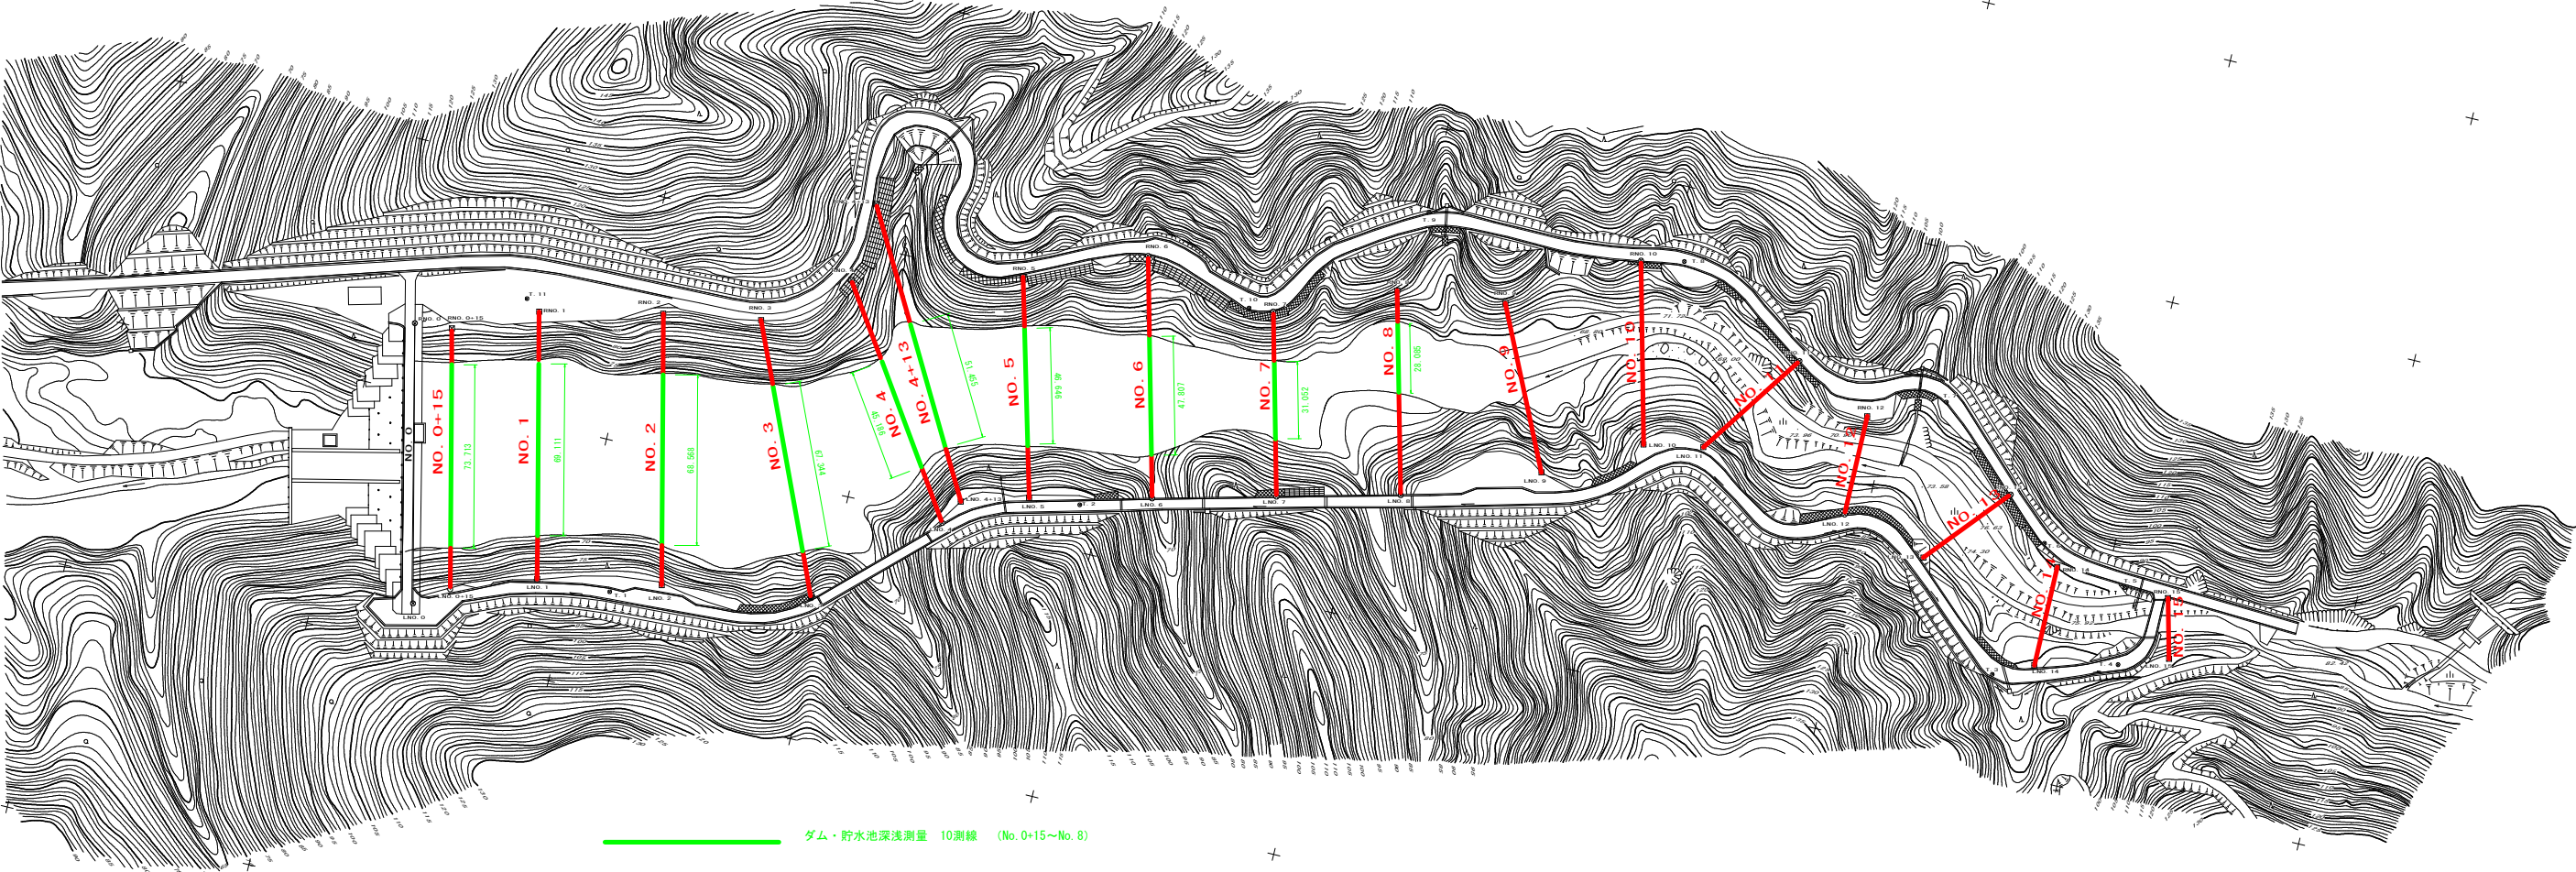

ダム・貯水池深淺測量 10測線 (No. 0+15~No. 8)

河川定期横断測量 17測線 (No. 0+15~No. 15)

令和8年度		F/A管理(貯水池地砂外)測量		業務	
業務番号		委 第 5830 号			
路線 河川		飯詰・小泊F/A			
業 務 範 囲		五所川原市大字飯詰 外地内			
飯詰農休養地位 測定箇所図		箱尺 S=1:1000			
図面番号		3		業中 3	
西北県土整備事務所					
青		森		県	

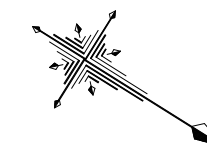
$$S=1/1000$$
