


| | |
|---------------------|------------|
| 令和 8 年度 舗装補修（緊急償）工事 | |
| 工事番号 | 線 第 5460 号 |
| 路線名 | 菰根木造線 |
| 施行所 | つがる市木造林 地内 |
| 位置図・平面図 | 縮尺 — |
| 標準横断面図 | 縮尺 — |
| 図面番号 | 1 葉中 1 |
| 西北県土整備事務所 | |
| 青 森 県 | |

平 面 図

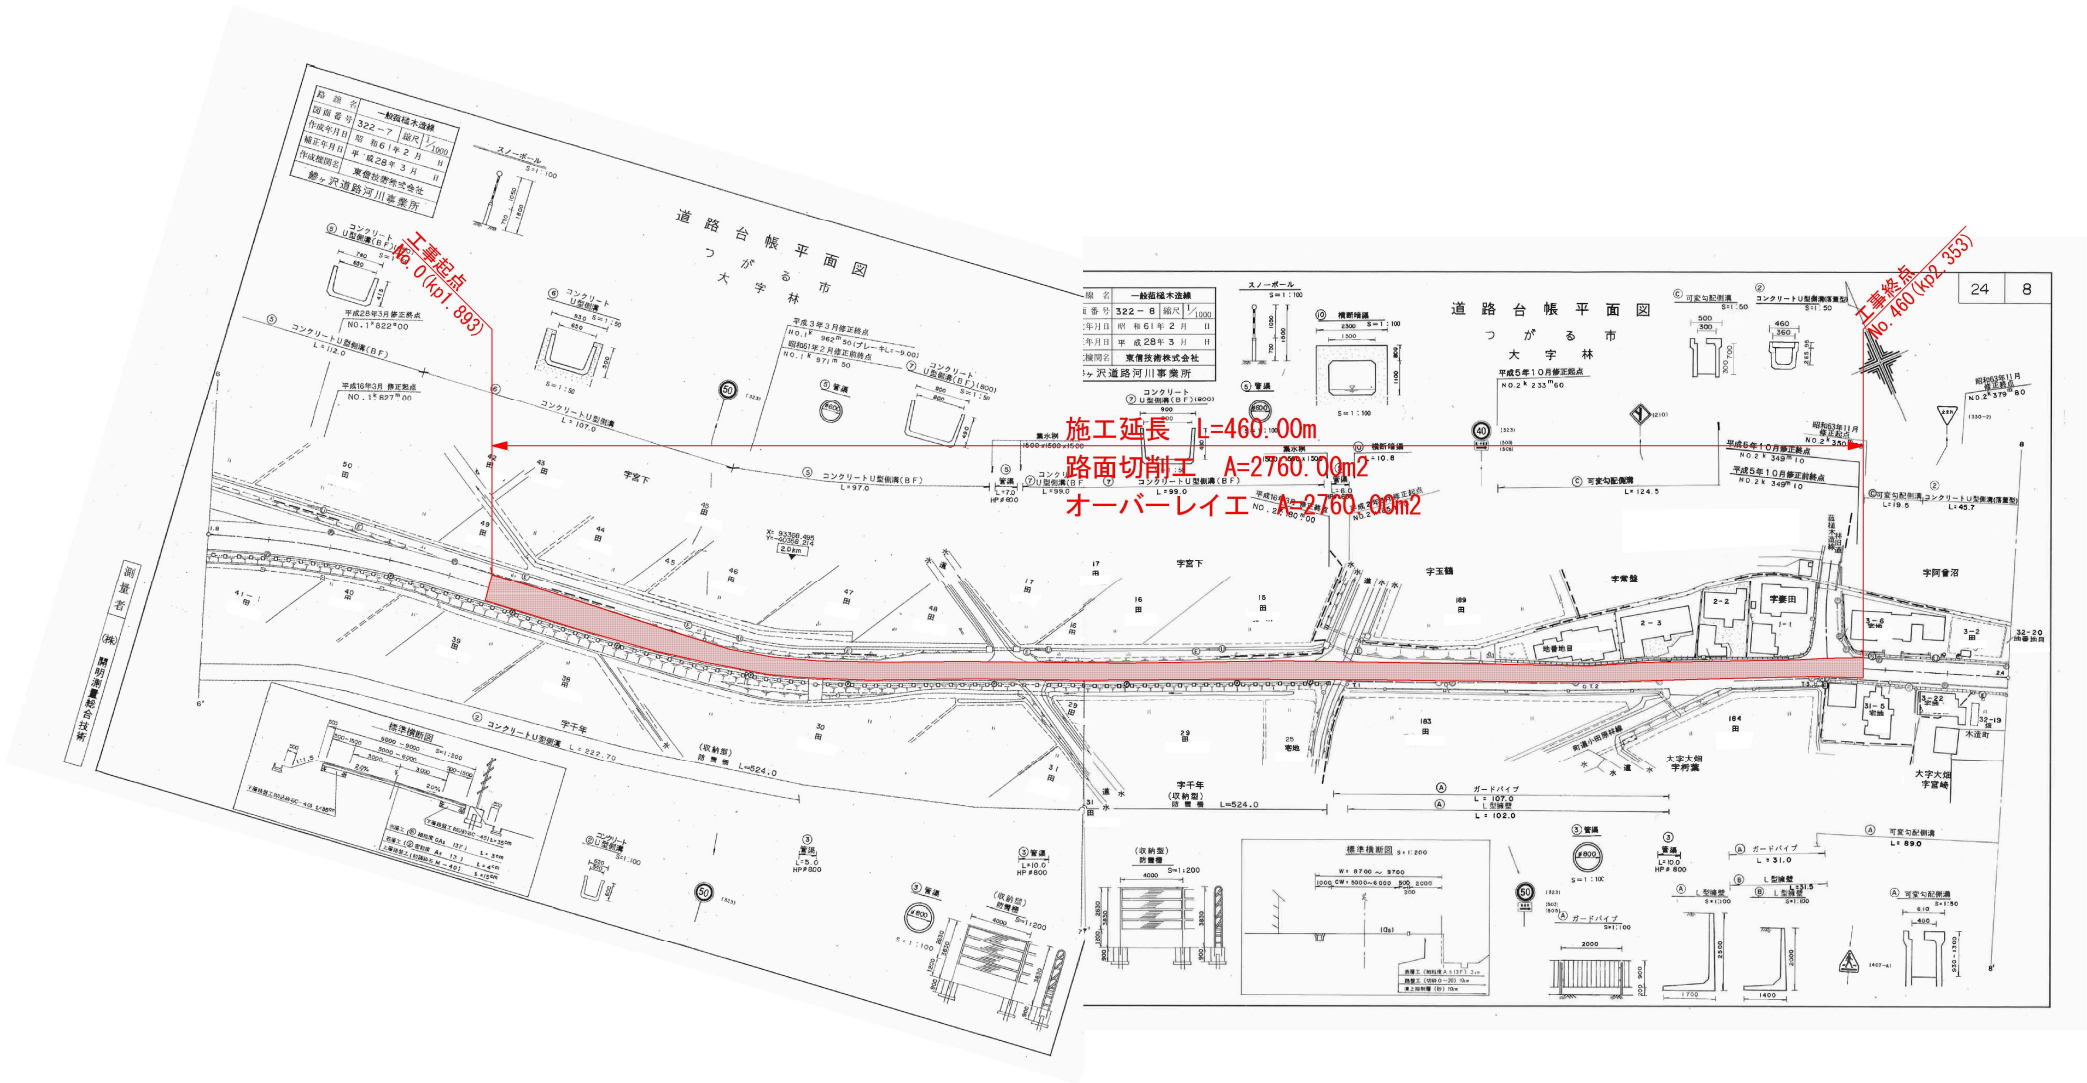

位 置 図



標準横断面図

