
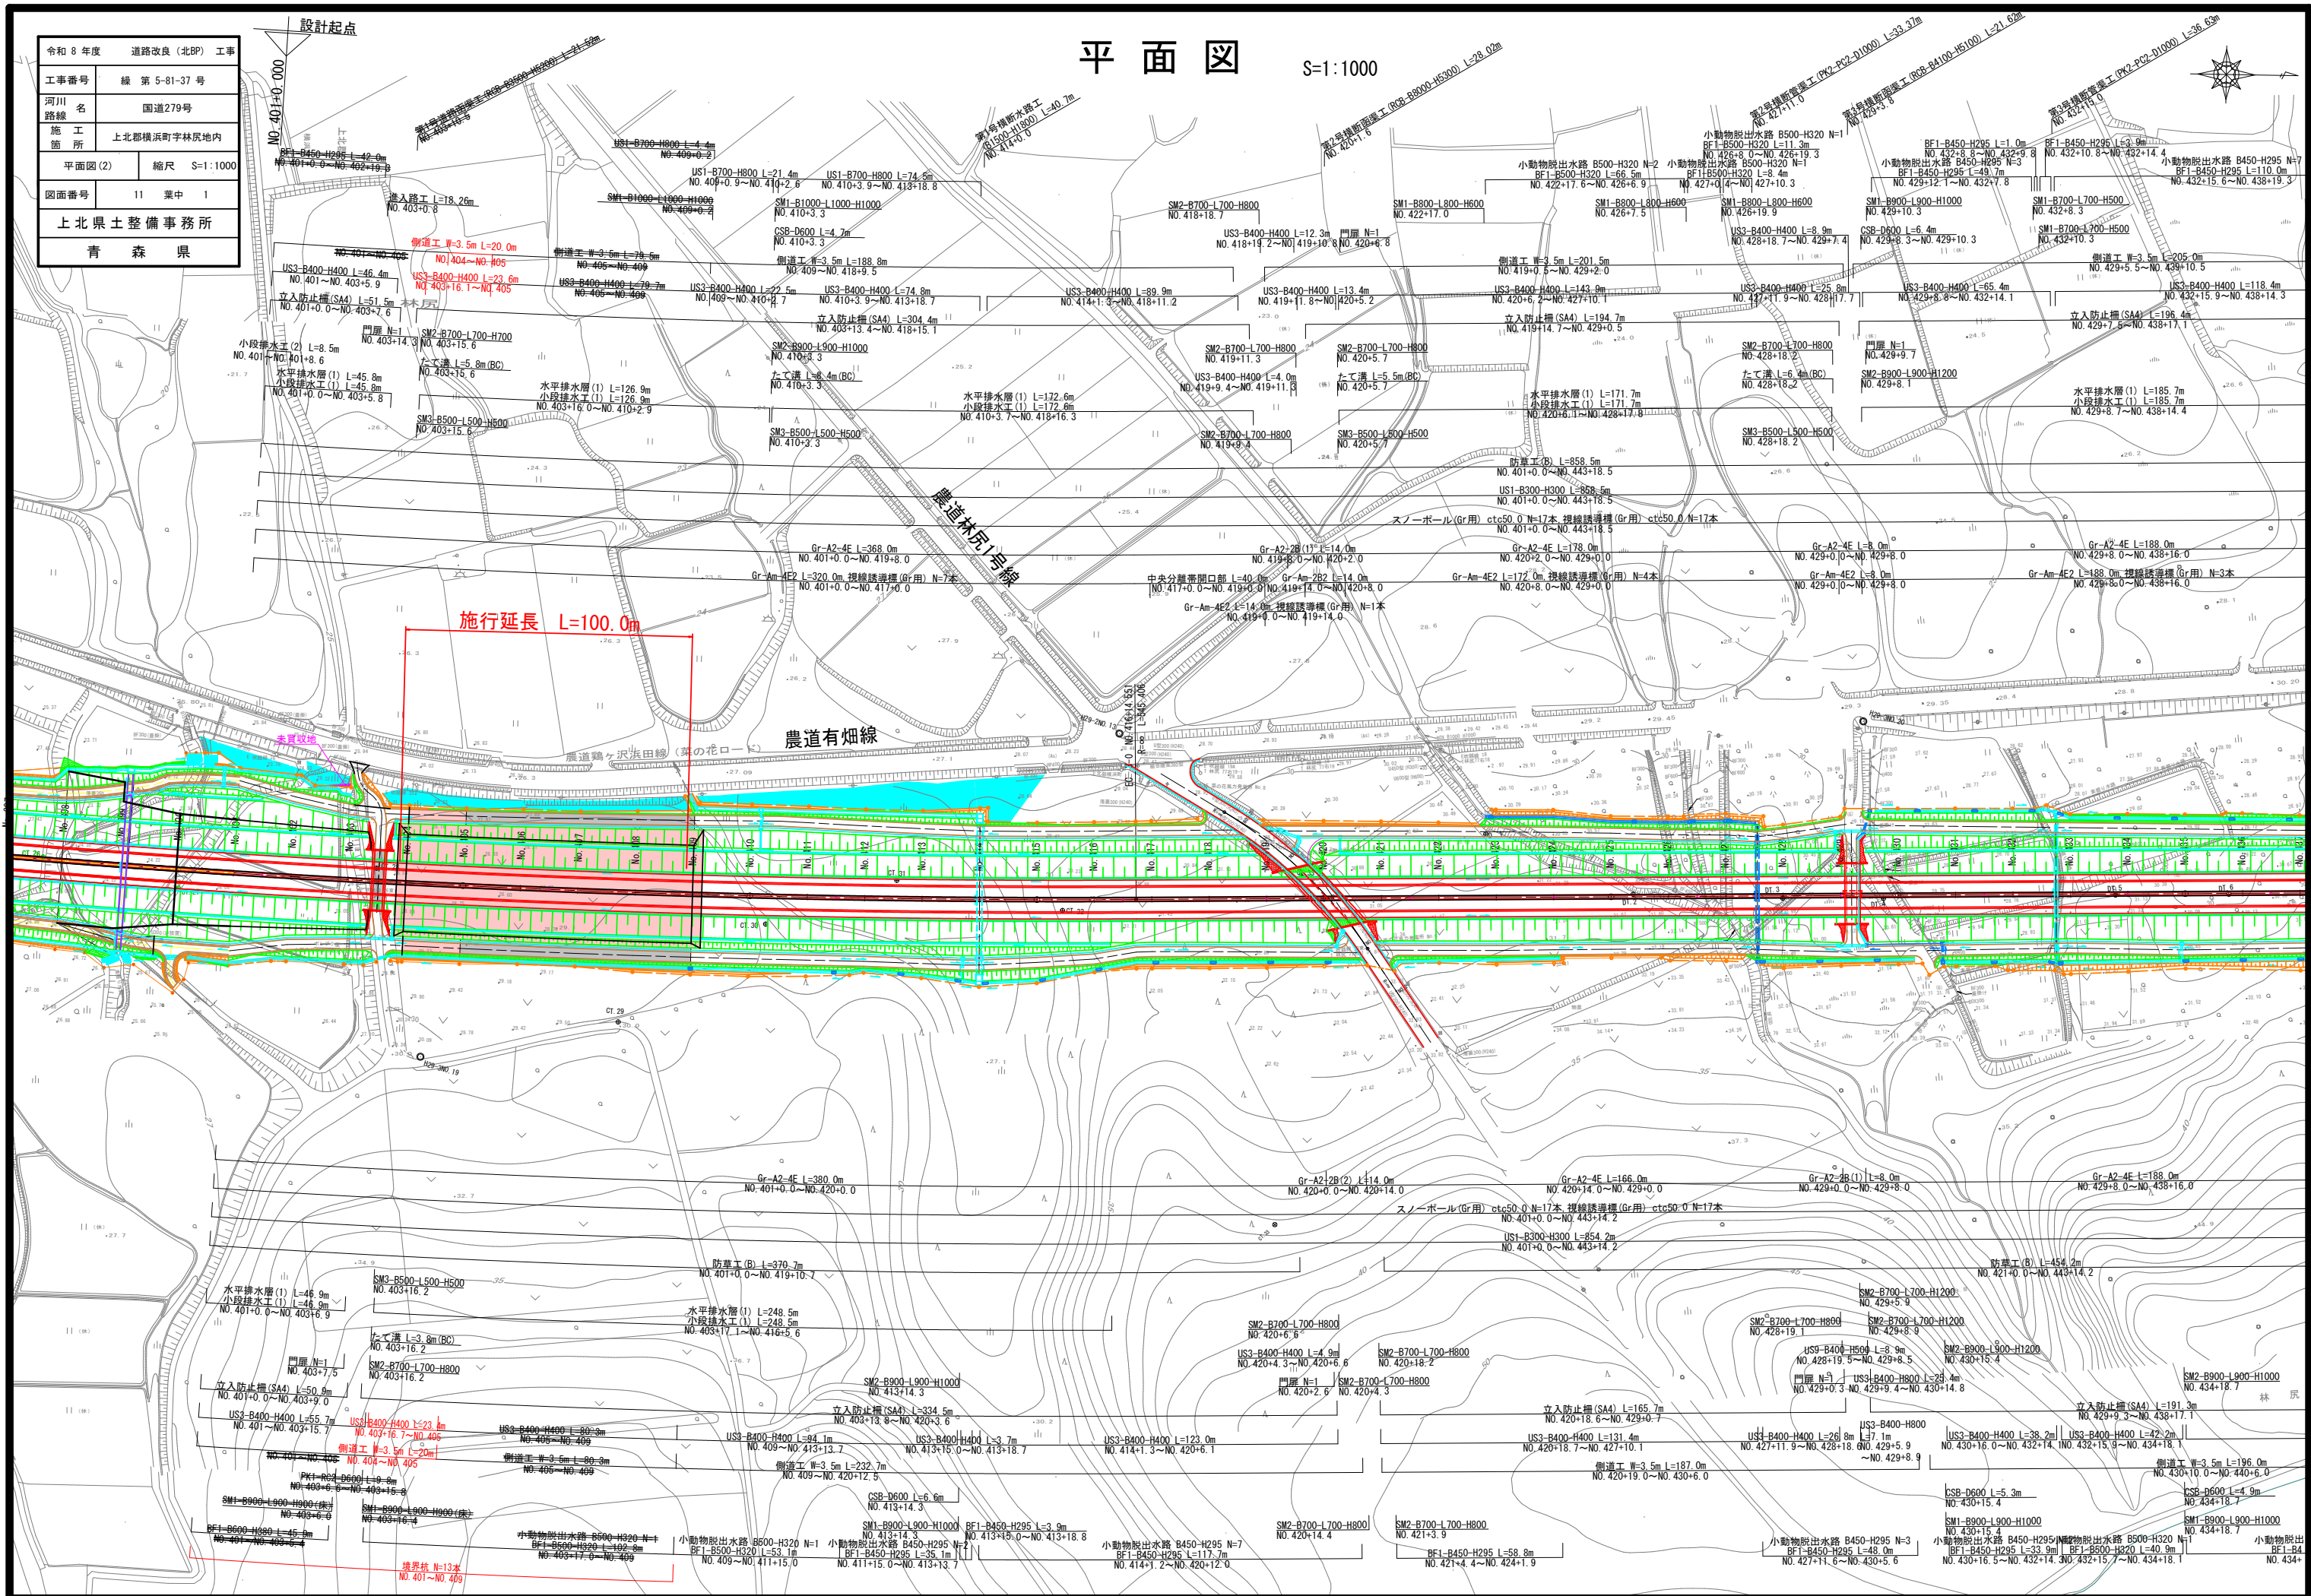


令和 8 年度		道路改良 (北BP)		工事	
工事番号		線 第 5-81-37 号			
河川 路線		国道279号			
施 工 箇 所		上北郡横沢町字林房地内			
平面図 (2)			縮尺 S=1:1000		
図面番号		11		葉中 1	
上北県土整備事務所					
青 森 県					

平面图


S=1 : 1000

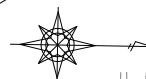

令和 8 年度		道路改良 (北BP)		工事	
工事番号		線 第 5-81-37 号			
河川 名		国道279号			
施 工 箇 所		上北郡横濱町字林房地内			
縦断図 (1)		縮尺		V=1: 200 H=1: 1000	
図面番号		11		葉中 2	
上北県土整備事務所					
青 森 県					

縦断面図 (1)

V=1: 200
H=1:1000

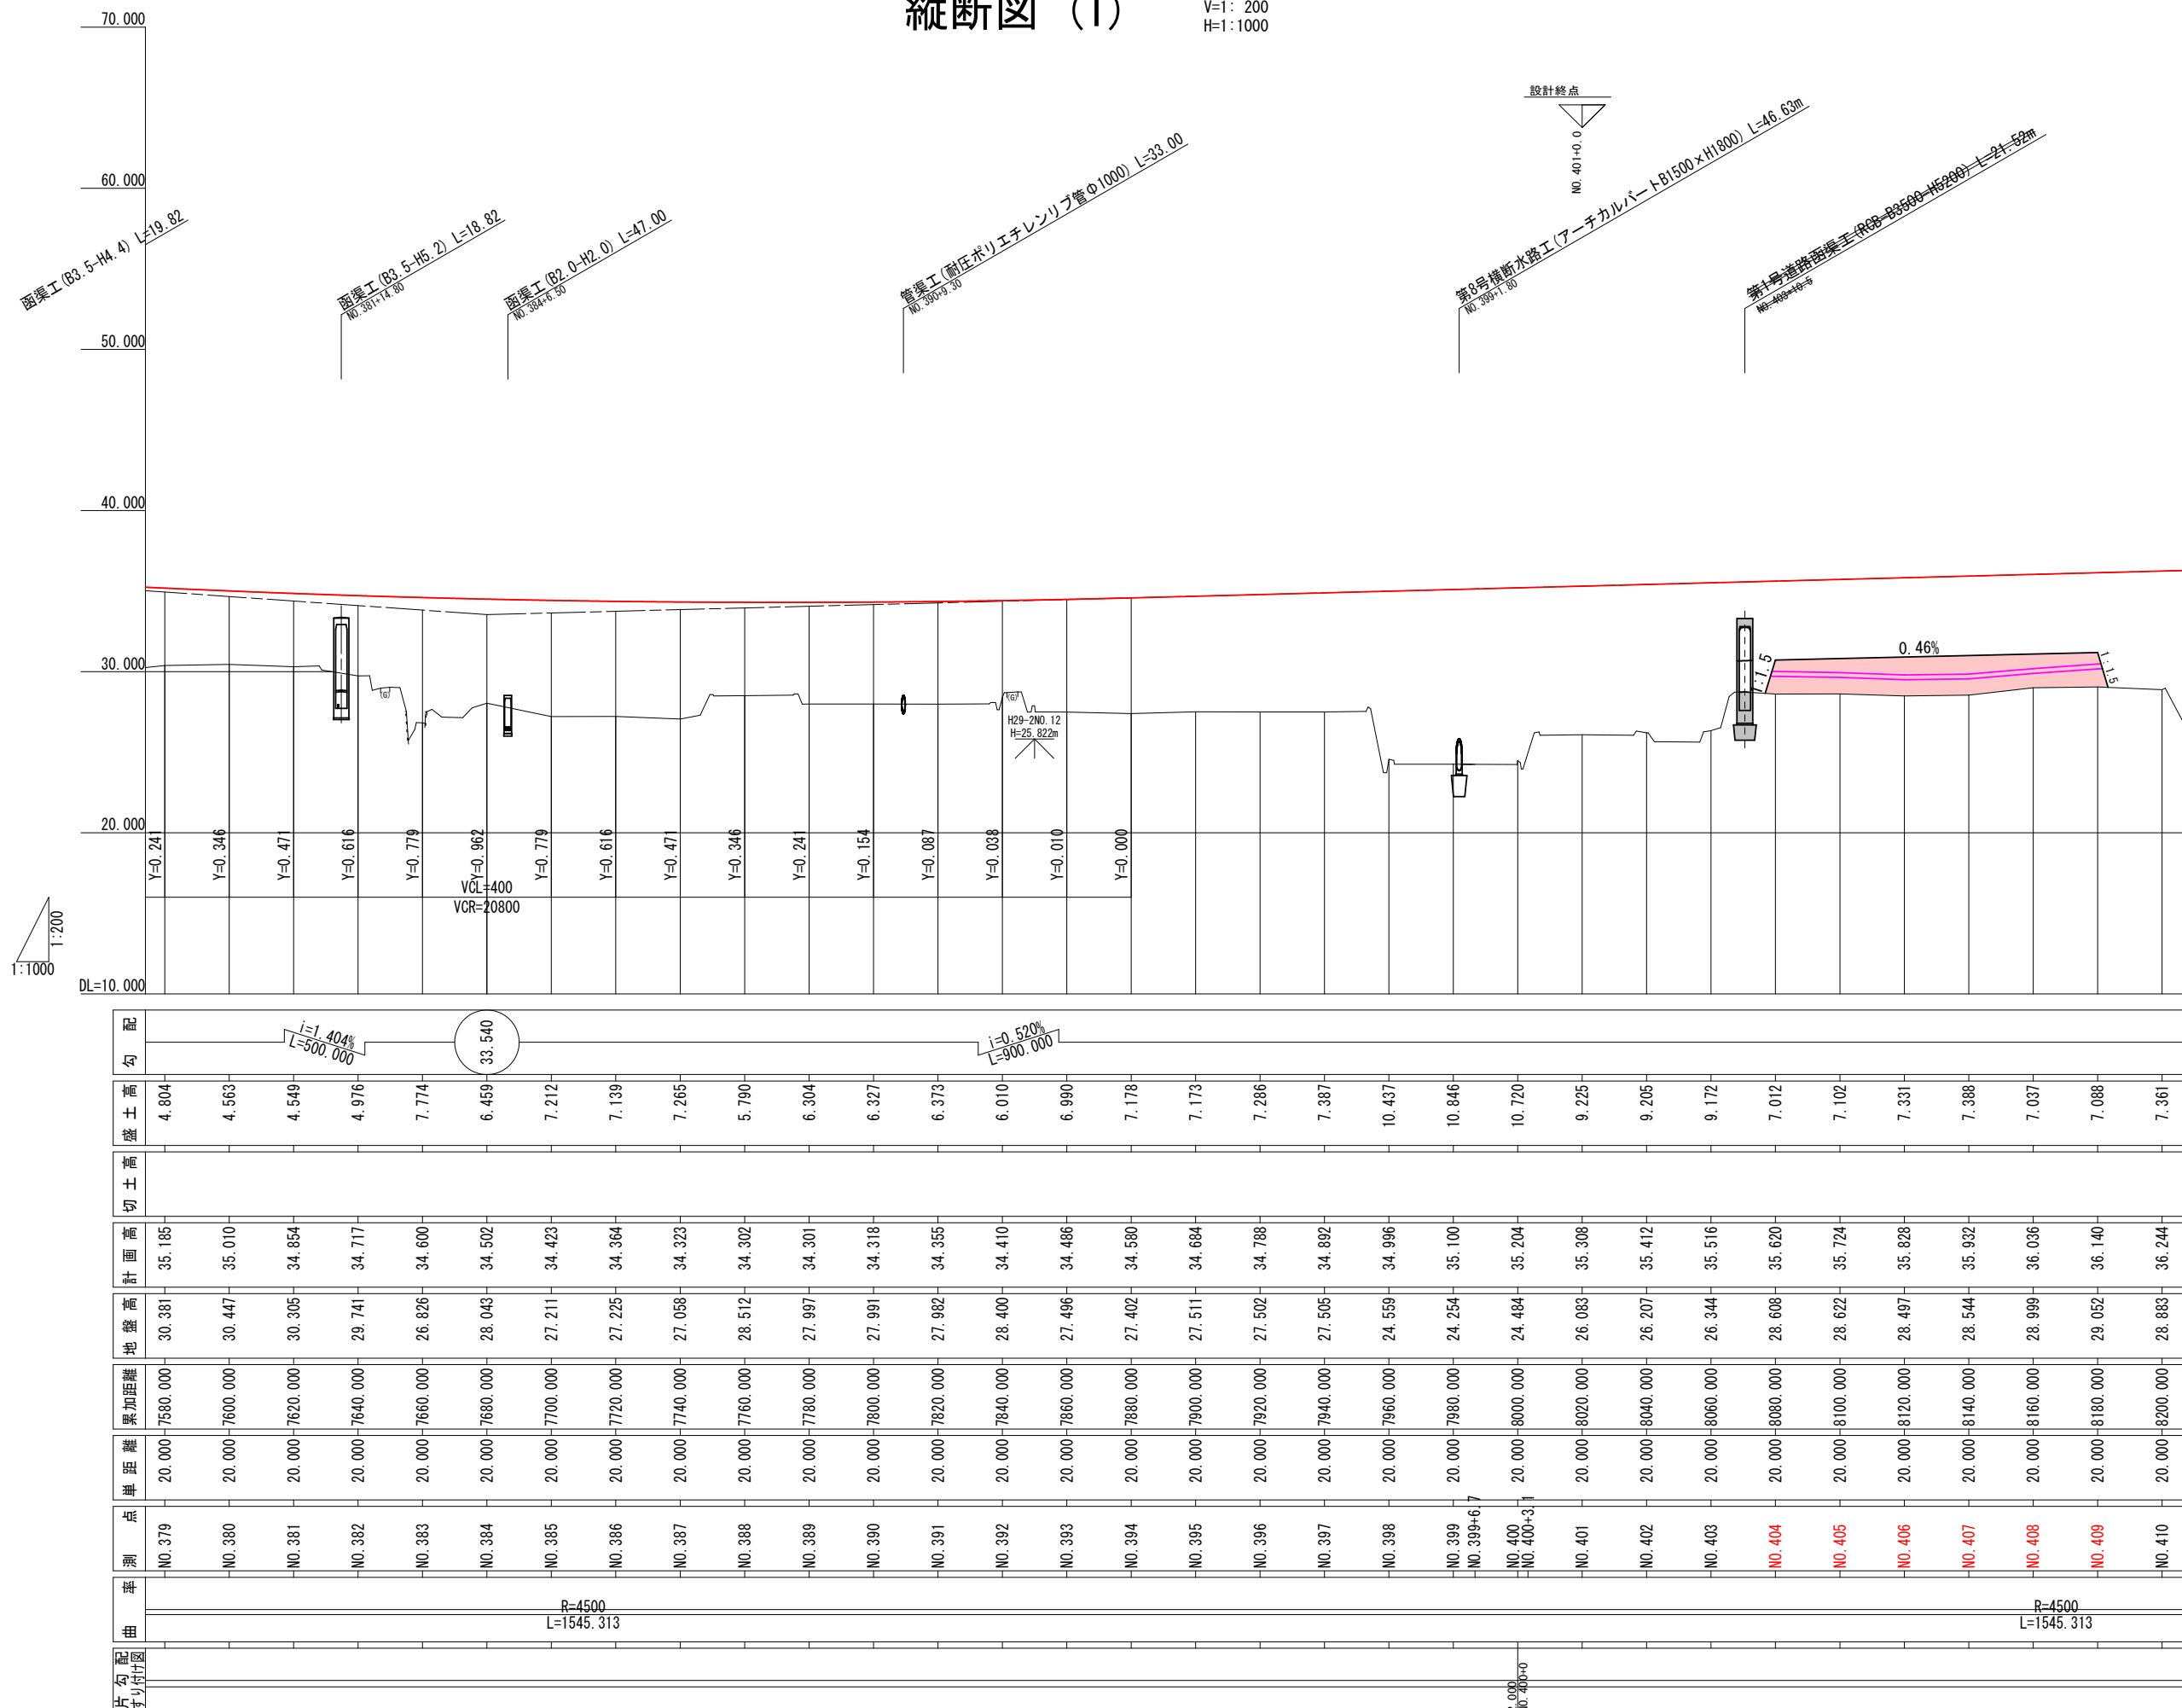

令和 8 年度 道路改良（北BP） 工事		
工事番号	線 第 5-81-37 号	
河川 路線 名	国道279号	
施 工 箇 所	上北郡横浜町字林尻地内	
土工区分図	縮尺	S=1:100
図面番号	11	葉中 4
上北県土整備事務所		
青 森 県		

土工区分図


2 車 線 区 間

盛 土 部

S=1:100


(凡例)

記号	種 別	区 分
CA 1	オープン掘削	土砂
CA 2	片切掘削	土砂
BA 1-1	路床盛土	(1) W<2. 5m
BA 1-2		(2) 2.5≦W<4. 0m
BA 1-3		(3) 4. 0≦W
BA 2-1	路体盛土	(1) W<2. 5m
BA 2-2		(2) 2.5≦W<4. 0m
BA 2-3		(3) 4. 0≦W
BA 3-1	側道盛土	(1) W<2. 5m
BA 3-2		(2) 2.5≦W<4. 0m
BA 3-3		(3) 4. 0≦W
BA 4-1	道路外盛土	(1) W<2. 5m
BA 4-2		(2) 2.5≦W<4. 0m
BA 4-3		(3) 4. 0≦W
BA 5	路肩盛土	
BA 6	畦畔盛土	
E 1	床堀(土砂)	(1) 標準
E 2	床堀(土砂)	(2) 1.0≦W<2. 0m
BA 7-2	埋戻し	(1) 1.0≦W<4. 0m
BA 7-3		(2) W<1. 0m
CL 1	切土法面整形(土砂)	
BL 1	盛土法面整形	
CL 2	人口張芝工(切土部)	
BL 2	客土吹付工(盛土部)	

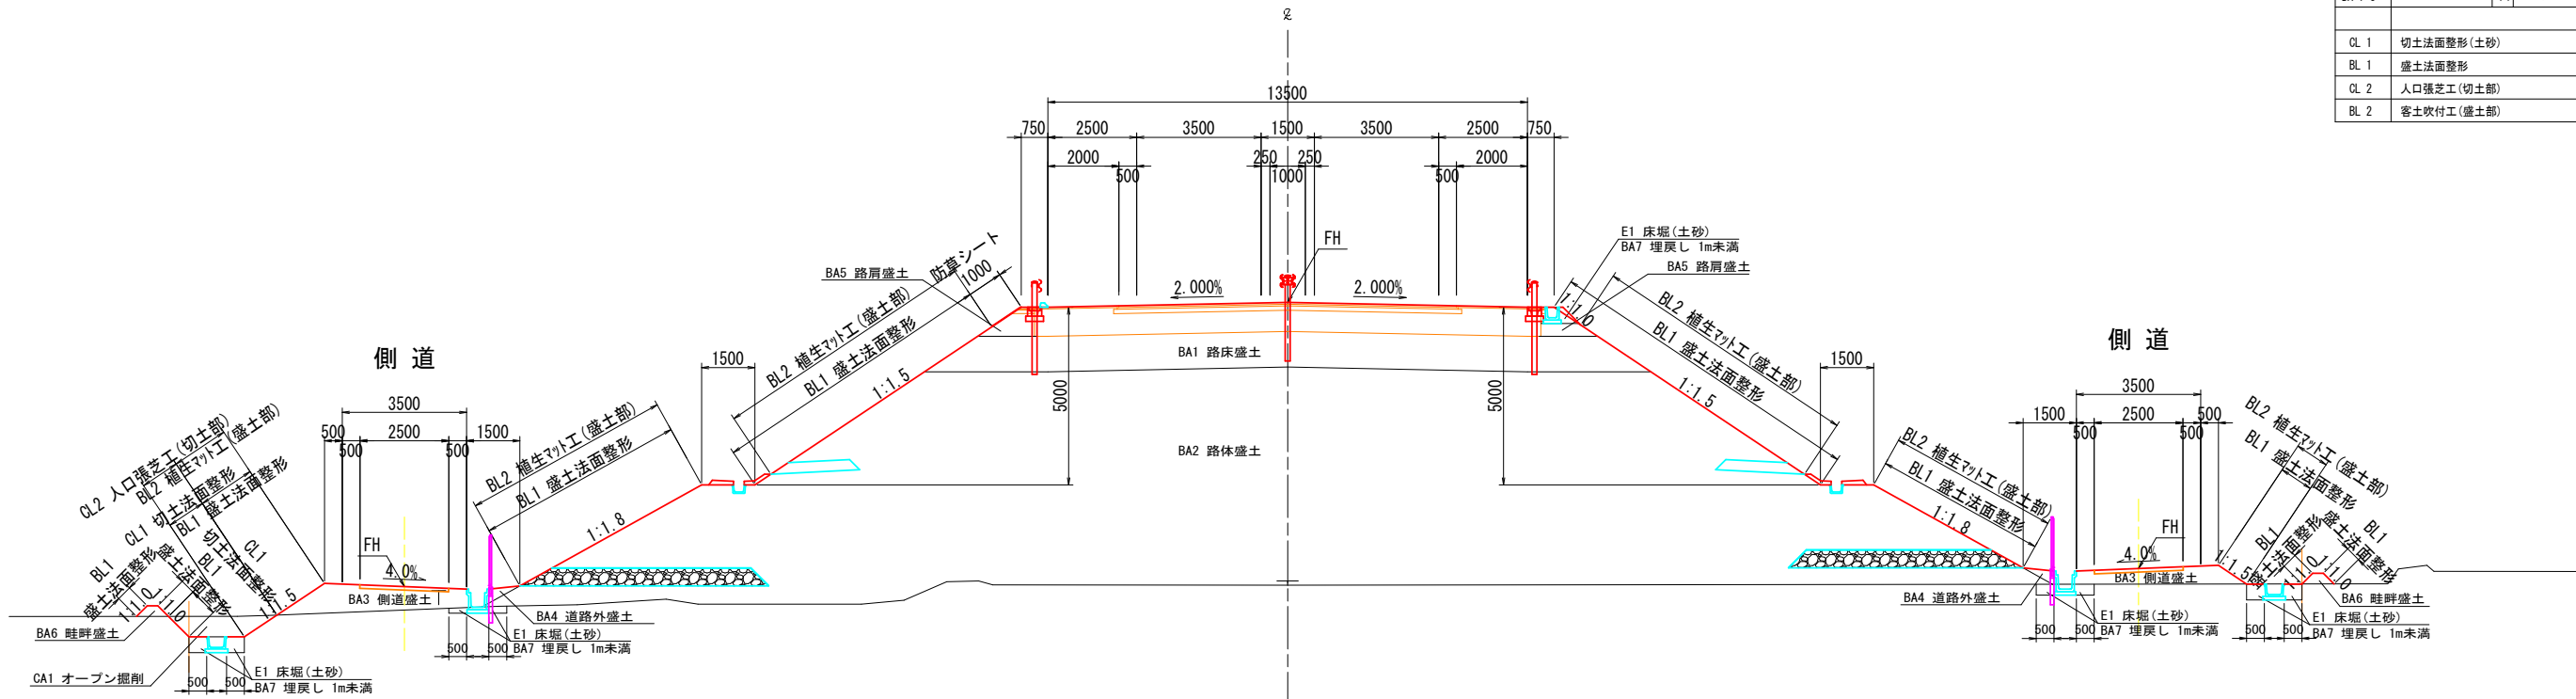


現場制約事項	○	<ul style="list-style-type: none"> ・基礎排水層の設置については、工事着手前に湧水の有無を確認して決定すること。 ・盛土材は、原則として発生土（改良土）の利用を想定しているが、購入土（砂質土）に変更する場合は、対策工種・規格・範囲を見直すこと。ただし、橋梁アプローチ部及び高蓋土区間のNo.493・10～No.500は購入土（砂質土）の利用を想定している。
	○	<p>上記、現場制約事項は、施工条件のうち特に留意すべき事項を記載しているものであり、工事着手にあたり、受発注者間で協議し確認すること。2022年2月時点の情報のためこの事項注記は最新情報に更新すること。</p>


DL=25.00

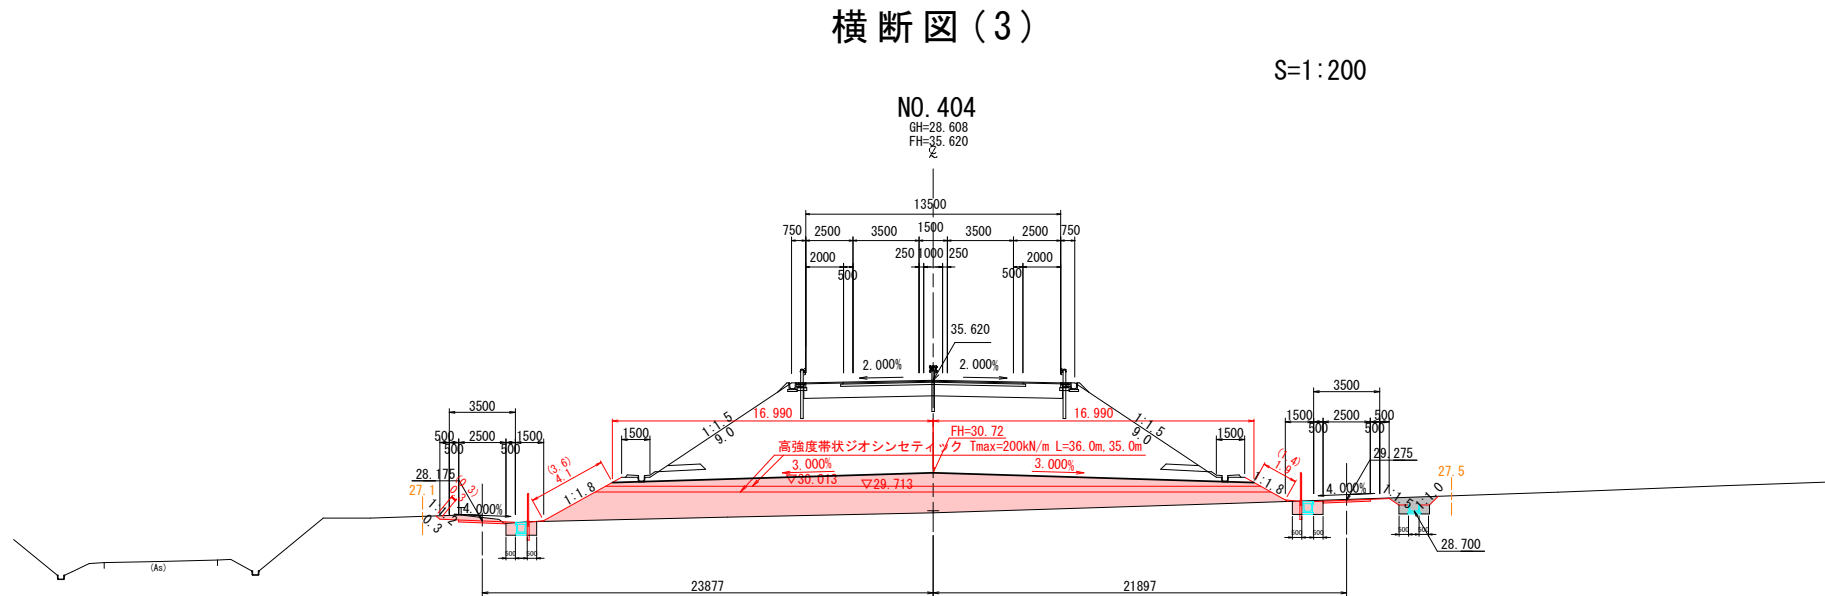

記 号	項 目	数 量
BA1-1	路床盛土 W≧4.0m	
BA1-2	路床盛土 4.0m>W≧2.5m	
BA1-3	路床盛土 W<2.5m	
BA2-1	路体盛土 W≧4.0m	66.4
BA2-2	路体盛土 4.0m>W≧2.5m	
BA2-3	路体盛土 W<2.5m	
BA3-1	側道盛土 W≧4.0m	
BA3-2	側道盛土 4.0m>W≧2.5m	
BA3-3	側道盛土 W<2.5m	
BA4-1	路体外盛土 W≧4.0m	
BA4-2	路体外盛土 4.0m>W≧2.5m	
BA4-3	路体外盛土 W<2.5m	
BA5	路肩盛土 W<2.5m	
BA6	畦畔盛土 W<2.5m	
BA7-2	埋戻 (最大埋戻幅 1m以上4m未満)	
BA7-3	埋戻 (最大埋戻幅 1m未満)	1.5
CA1	掘削 オープンカット (土砂)	
CA2	掘削 片切 (土砂)	
E1	床版 (標準)	
E2	床版 (1m以上2m未満)	2.2
QL1	切土法面整形 (土砂)	0.3
BL1	盛土法面整形	6.0
QL2	人工張芝工 (土砂部)	0.3
BL2	植生マット工	5.0

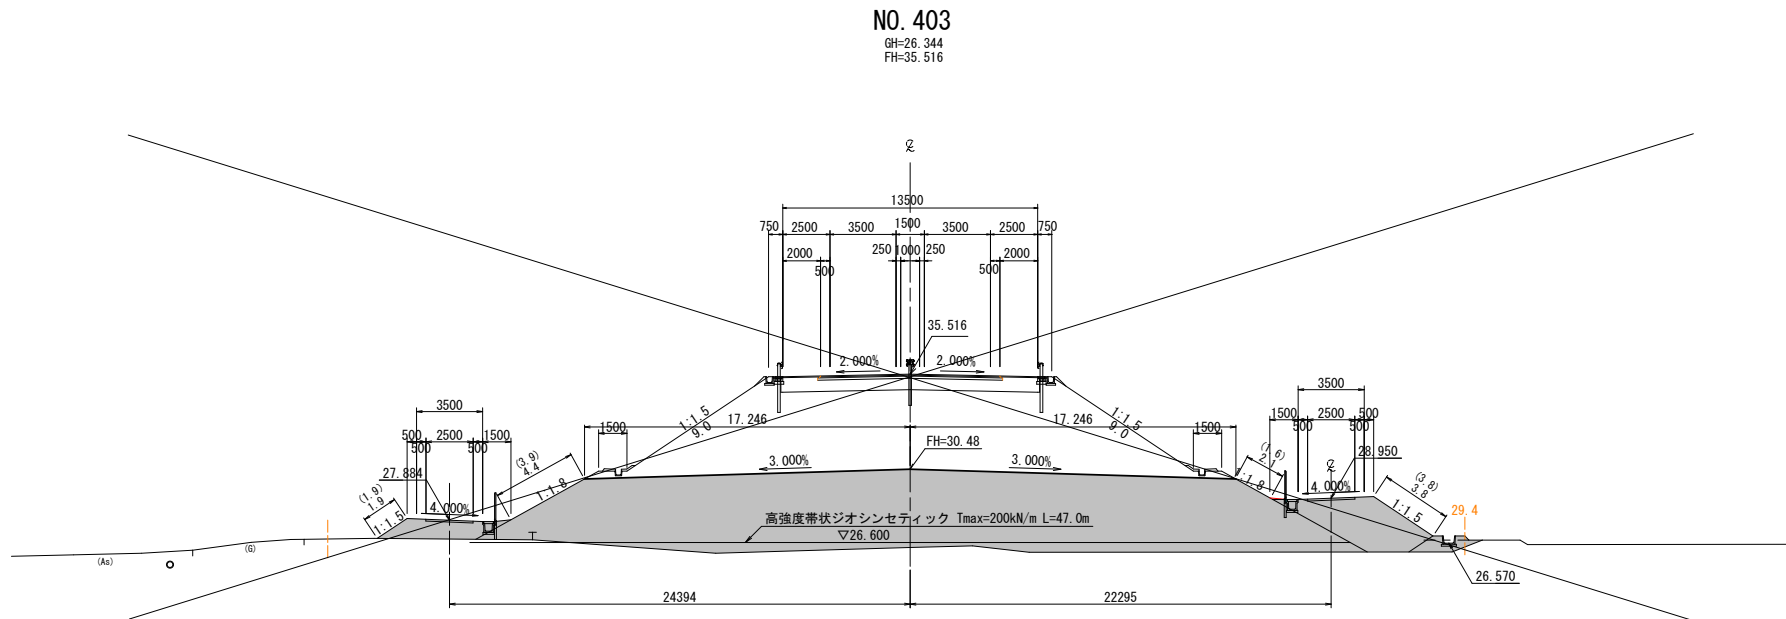

記 号	項 目	数 量
BA1-1	路床盛土 W \geq 4.0m	
BA1-2	路床盛土 4.0m>W \geq 2.5m	
BA1-3	路床盛土 W<2.5m	
BA2-1	路体盛土 W \geq 4.0m	162.2
BA2-2	路体盛土 4.0m>W \geq 2.5m	
BA2-3	路体盛土 W<2.5m	
BA3-1	側道盛土 W \geq 4.0m	17.5
BA3-2	側道盛土 4.0m>W \geq 2.5m	
BA3-3	側道盛土 W<2.5m	
BA4-1	路体外盛土 W \geq 4.0m	
BA4-2	路体外盛土 4.0m>W \geq 2.5m	
BA4-3	路体外盛土 W<2.5m	
BA5	路肩盛土 W<2.5m	
BA6	畦畔盛土 W<2.5m	
BA7-2	埋戻(最大埋戻幅 1m以上4m未満)	
BA7-3	埋戻(最大埋戻幅 1m未満)	
CA1	掘削 オープンカット(土砂)	
E2	掘削 片切(土砂)	
C1	床堀(標準)	
E2	床堀(1m以上2m未満)	
CL1	切土法面整形(土砂)	
BL1	盛土法面整形	12.2
CL2	人工張芝工(土砂部)	
BL2	植生マット工	11.2

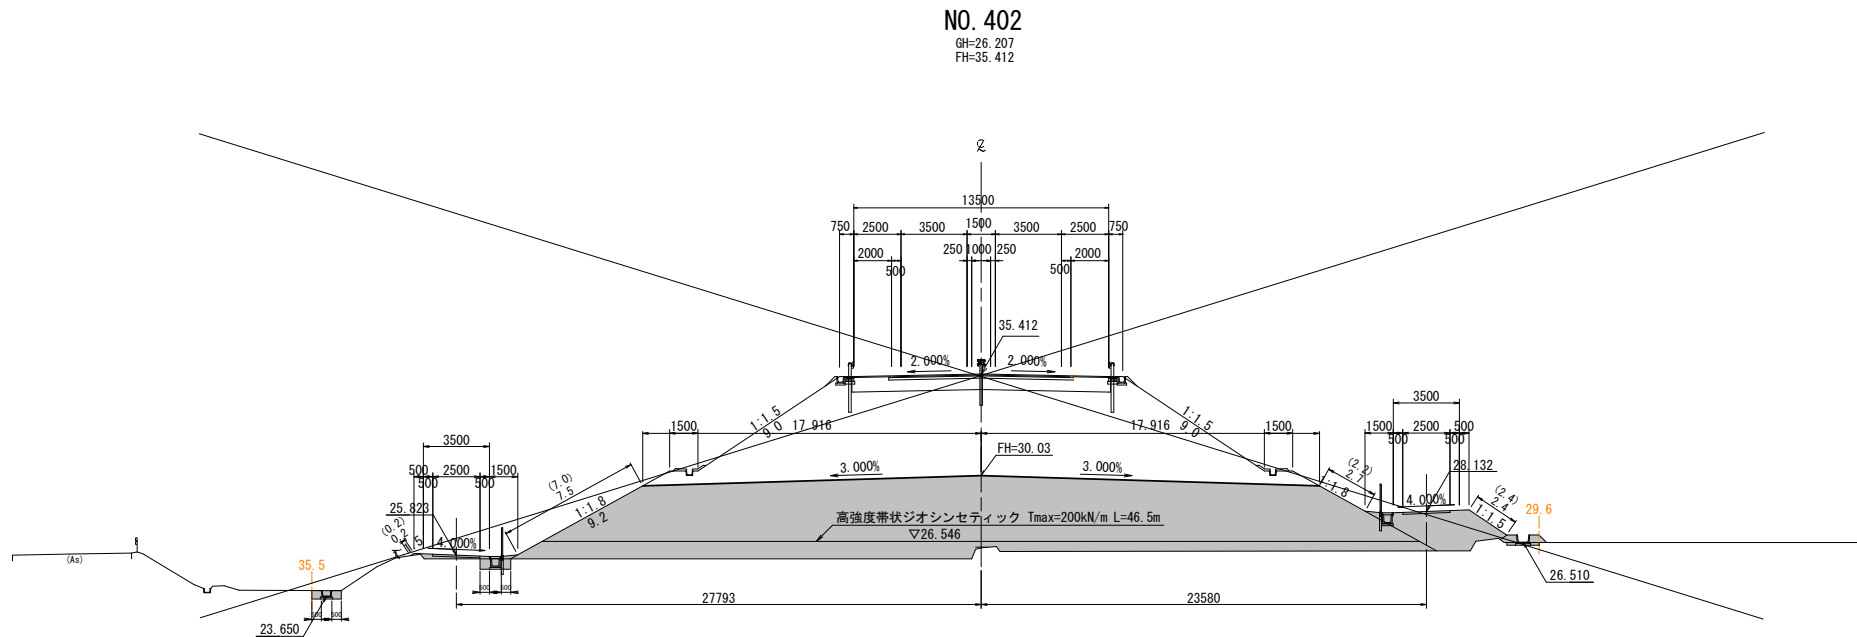


記 号	項 目	数 量
BA1-1	路床盛土 W≦4.0m	
BA1-2	路床盛土 4.0m>W≦2.5m	
BA1-3	路床盛土 W<2.5m	
BA2-1	路体盛土 W≦4.0m	164.9
BA2-2	路体盛土 4.0m>W≦2.5m	
BA2-3	路体盛土 W<2.5m	
BA3-1	側道盛土 W≦4.0m	9.1
BA3-2	側道盛土 4.0m>W≦2.5m	
BA3-3	側道盛土 W<2.5m	
BA4-1	路体外盛土 W≦4.0m	
BA4-2	路体外盛土 4.0m>W≦2.5m	
BA4-3	路体外盛土 W<2.5m	
BA5	路肩盛土 W<2.5m	
BA6	畦畔盛土 W<2.5m	
BA7-2	埋戻(最大埋戻幅 1m以上4m未満)	
BA7-3	埋戻(最大埋戻幅 1m未満)	0.6
CA1	掘削 オープンカット (土砂)	
CA2	掘削 片切 (土砂)	
E1	床版 (標準)	
E2	床版 (1m以上2m未満)	0.9
CL1	切土法面整形 (土砂)	
BL1	盛土法面整形	12.8
CL2	人工強芝工 (土砂部)	
BL2	植生マット工	11.8

DL=25.00

令和 8 年度 道路改良（北BP） 工事	
工事番号	線 第 5-81-37 号
路 線 名	国道279号
施 工 所	上北郡横浜町字林尻地内
横断面図(4)	縮尺 1:200
図面番号	11 葉中 7
上北県土整備事務所	
青 森 県	


現場制約事項	・基礎排水層の設置については、工事着手前に湧水の有無を確認して決定すること。
	・盛土材は、原則として発売土（改良土）の利用を想定しているが、購入土（砂質土）に変更する場合は、対策工種・規格・範囲を別途示すこと。ただし、橋梁アプローチ部及び高盛土区間のNo.403・10～No.500は購入土（砂質土）の利用を想定している。
⑤	無
・上記、現場制約事項は、施工条件のうち特に留意すべき事項を記載しているものであり、工事着手にあたり、発注者間で厳格に確認する。	
・2022年2月時点の情報のため工事発注時には最新情報に更新すること。	

DL=25.00

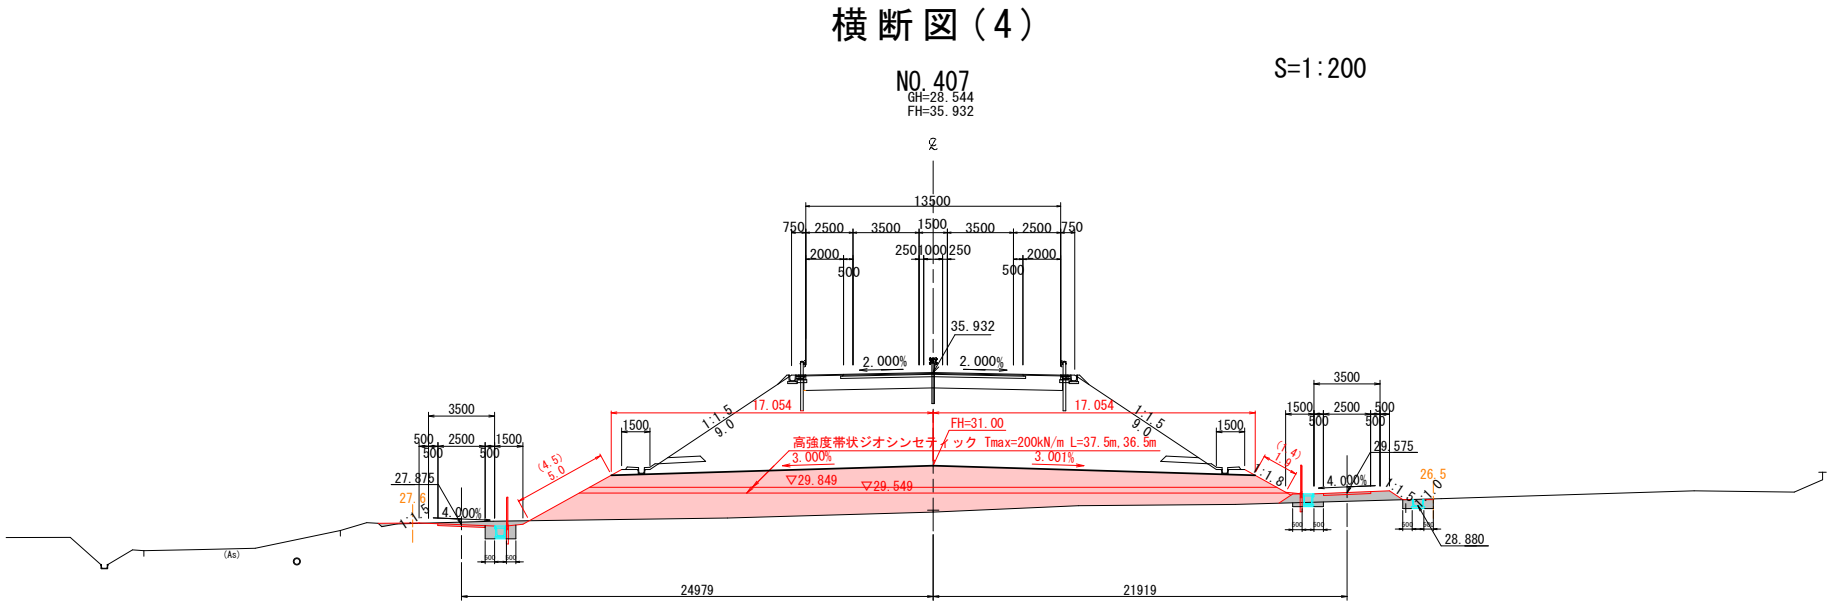


記 号	項 目	数 量
BA1-1	路床盛土 W≧4.0m	
BA1-2	路床盛土 4.0m>W≧2.5m	
BA1-3	路床盛土 W<2.5m	
BA2-1	路体盛土 W≧4.0m	81.3
BA2-2	路体盛土 4.0m>W≧2.5m	
BA2-3	路体盛土 W<2.5m	
BA3-1	側道盛土 W≧4.0m	
BA3-2	側道盛土 4.0m>W≧2.5m	
BA3-3	側道盛土W<2.5m	
BA4-1	路体外盛土 W≧4.0m	
BA4-2	路体外盛土 4.0m>W≧2.5m	
BA4-3	路体外盛土 W<2.5m	
BA5	路肩盛土 W<2.5m	
BA6	畦畔盛土 W<2.5m	
BA7-2	埋戻(最大埋戻幅 1m以上4m未満)	
BA7-3	埋戻(最大埋戻幅 1m未満)	
CA1	掘削 オープンカット (土砂)	
CA2	掘削 片切 (土砂)	
E1	床堀 (標準)	
E2	床堀 (1m以上2m未満)	
QL1	切土法面整形 (土砂)	
BL1	盛土法面整形	6.9
CL2	人工張芝工 (土砂部)	
BL2	植生マット工	5.9

DL=25.00

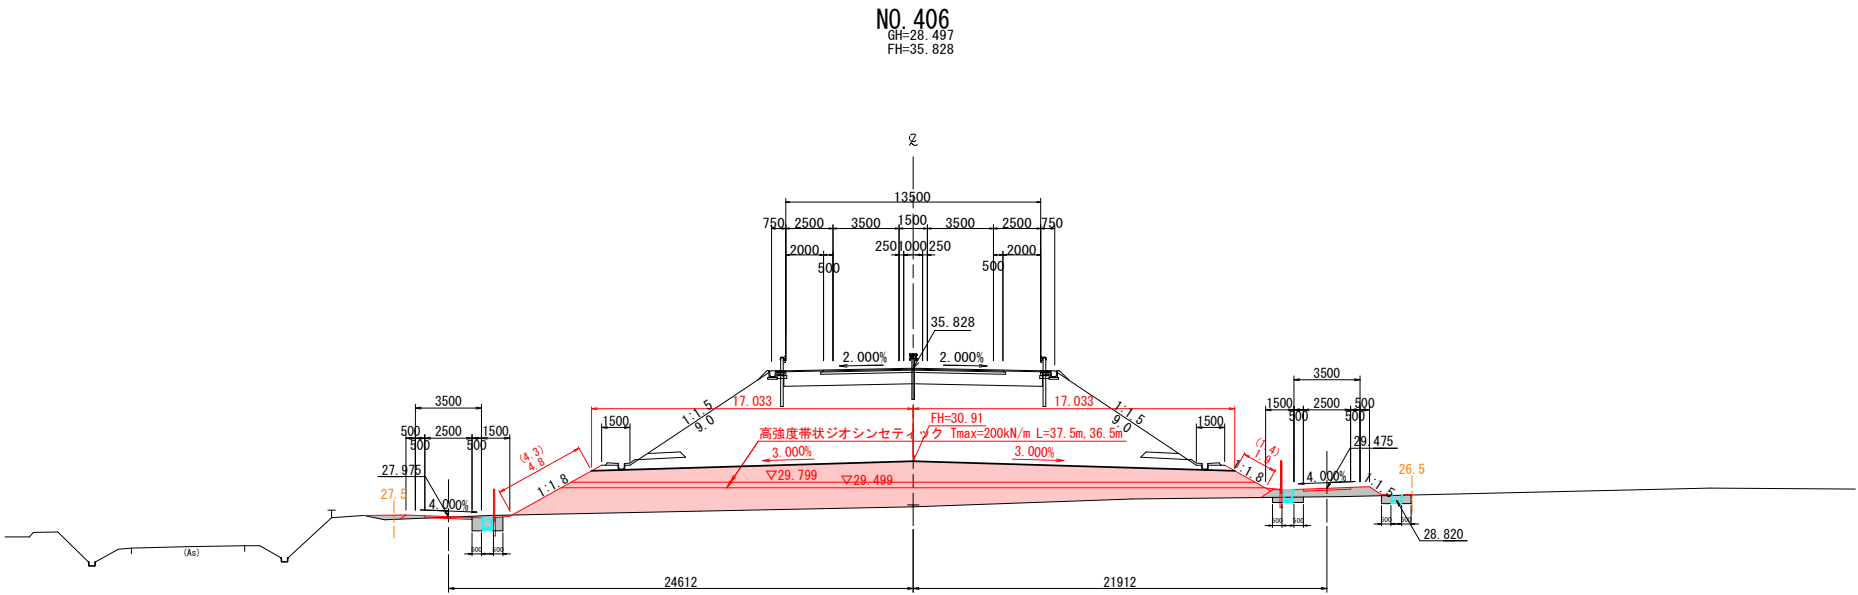

記 号	項 目	数 量
BA1-1	路床盛土 W≧4.0m	
BA1-2	路床盛土 4.0m>W≧2.5m	
BA1-3	路床盛土 W<2.5m	
BA2-1	路体盛土 W≧4.0m	78.0
BA2-2	路体盛土 4.0m>W≧2.5m	
BA2-3	路体盛土 W<2.5m	
BA3-1	側道盛土 W≧4.0m	
BA3-2	側道盛土 4.0m>W≧2.5m	
BA3-3	側道盛土W<2.5m	
BA4-1	路体外盛土 W≧4.0m	
BA4-2	路体外盛土 4.0m>W≧2.5m	
BA4-3	路体外盛土 W<2.5m	
BA5	路肩盛土 W<2.5m	
BA6	畦畔盛土 W<2.5m	
BA7-2	埋戻(最大埋戻幅 1m以上4m未満)	
BA7-3	埋戻(最大埋戻幅 1m未満)	
CA1	掘削 オープンカット (土砂)	
CA2	掘削 片切 (土砂)	
E1	床堀 (標準)	
E2	床堀 (1m以上2m未満)	
QL1	切土法面整形 (土砂)	
BL1	盛土法面整形	6.7
CL2	人工張芝工 (土砂部)	
BL2	植生マット工	5.7


DL=25.00

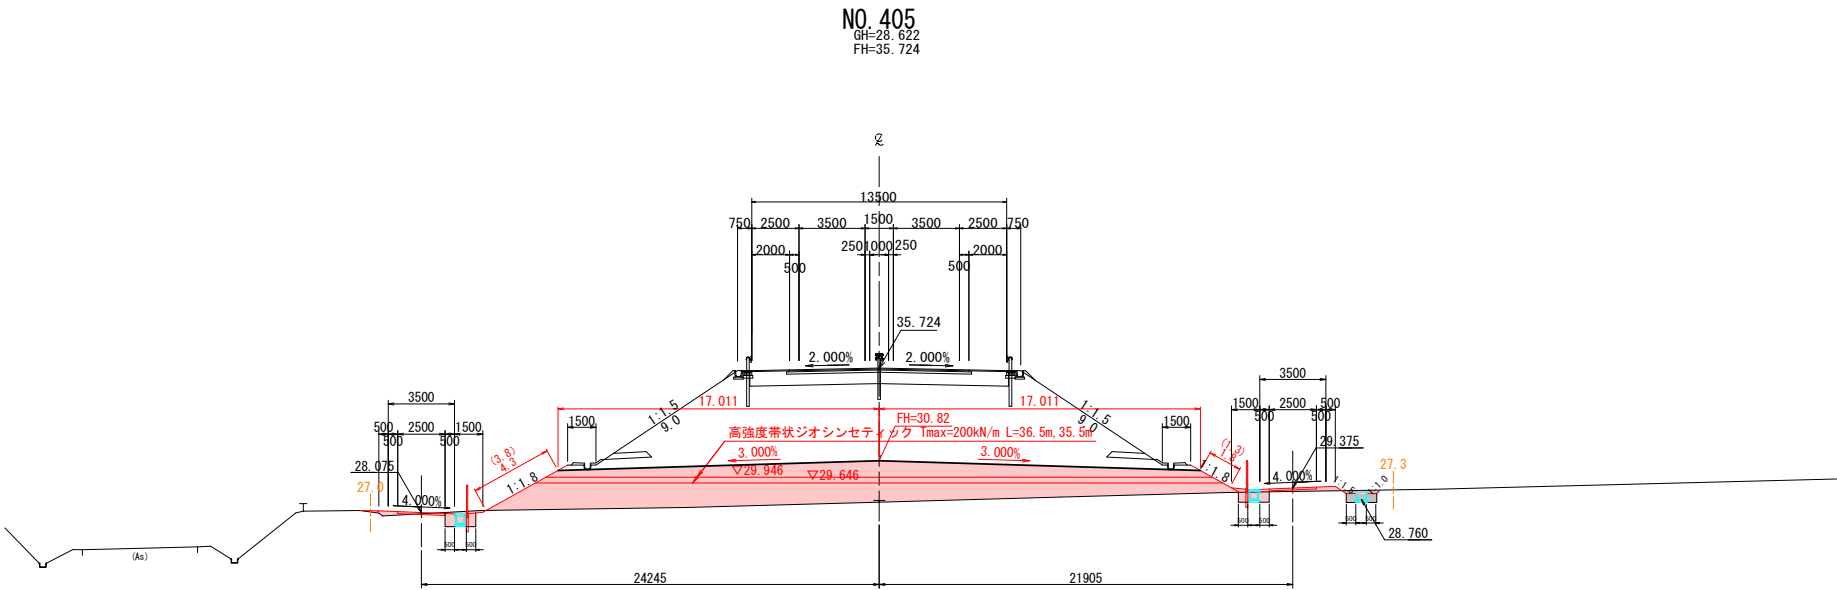

記 号	項 目	数 量
BA1-1	路床盛土 W≧4.0m	
BA1-2	路床盛土 4.0m>W≧2.5m	
BA1-3	路床盛土 W<2.5m	
BA2-1	路体盛土 W≧4.0m	70.7
BA2-2	路体盛土 4.0m>W≧2.5m	
BA2-3	路体盛土 W<2.5m	
BA3-1	側道盛土 W≧4.0m	0.6
BA3-2	側道盛土 4.0m>W≧2.5m	
BA3-3	側道盛土W<2.5m	0.3
BA4-1	路体外盛土 W≧4.0m	
BA4-2	路体外盛土 4.0m>W≧2.5m	
BA4-3	路体外盛土 W<2.5m	
BA5	路肩盛土 W<2.5m	
BA6	畦畔盛土 W<2.5m	
BA7-2	埋戻(最大埋戻幅 1m以上4m未満)	
BA7-3	埋戻(最大埋戻幅 1m未満)	1.3
CA1	掘削 オープンカット (土砂)	0.4
CA2	掘削 片切 (土砂)	
E1	床堀 (標準)	
E2	床堀 (1m以上2m未満)	2.0
QL1	切土法面整形 (土砂)	
BL1	盛土法面整形	6.1
CL2	人工張芝工 (土砂部)	
BL2	植生マット工	5.1

現場制約事項	<ul style="list-style-type: none"> ・基礎排水層の設置については、工事着手前に湧水の有無を確認して決定すること。 ・盛土材は、原則として発生土（改良土）の利用を想定しているが、購入土（砂質土）に変更する場合は、対策工種・規格・範囲を見直すこと。ただし、築込アブリーチ部及び高盛土区間のNo.493・10～No.500は購入土（砂質土）の利用を想定している。
	<ul style="list-style-type: none"> ・上記、現場制約事項は、施工条件のうち特に留意すべき事項を記載したものであり、施工計画にあたり、受発注者双方が協議・確認すること。 ・2022年2月時点の情報のため工事発注時には最新情報に更新すること。


S=1 : 200

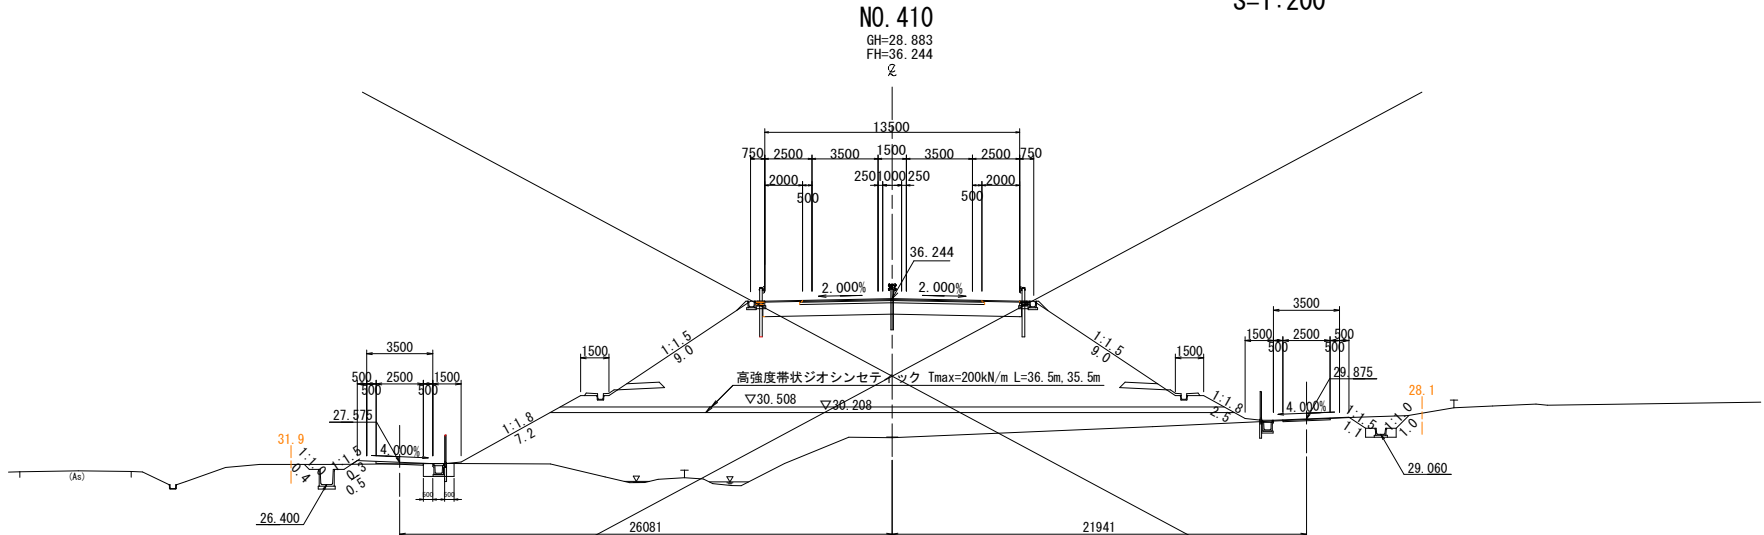

記号	項目	数量
BA1-1	路床盛土 W≧4.0m	
BA1-2	路床盛土 4.0m>W≧2.5m	
BA1-3	路床盛土 W<2.5m	
BA2-1	路床盛土 W≧4.0m	
BA2-2	路床盛土 4.0m>W≧2.5m	
BA2-3	路床盛土 W<2.5m	
BA3-1	側道盛土 W≧4.0m	
BA3-2	側道盛土 4.0m>W≧2.5m	
BA3-3	側道盛土 W<2.5m	
BA4-1	路体外盛土 W≧4.0m	
BA4-2	路体外盛土 4.0m>W≧2.5m	
BA4-3	路体外盛土 W<2.5m	
BA5	路肩盛土 W<2.5m	
BA6	路畔盛土 W<2.5m	
BA7-2	埋戻(最大埋戻幅 1m以上4m未満)	
BA7-3	埋戻(最大埋戻幅 1m未満)	
CA1	掘削 オープンカット(土砂)	
CA2	掘削 片切(土砂)	
E1	床版(標準)	
E2	床版(1m以上2m未満)	
QL1	切土法面整形(土砂)	
BL1	盛土法面整形	
CL2	人工張芝工(土砂部)	
BL2	植生マット工	

DL=25.00


GH=29.052
FH=36.140

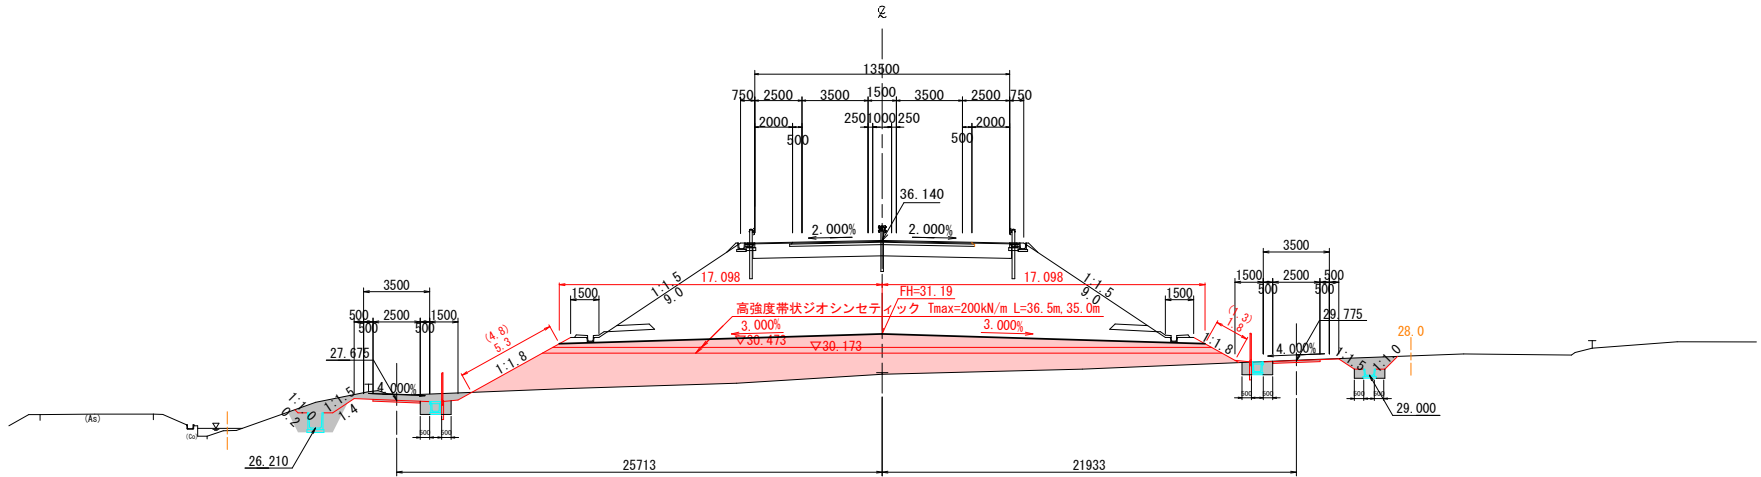

記号	項目	数量
BA1-1	路床盛土 $W \geq 4.0m$	
BA1-2	路床盛土 $4.0m > W \geq 2.5m$	
BA1-3	路床盛土 $W < 2.5m$	
BA2-1	路体盛土 $W \geq 4.0m$	74.3
BA2-2	路体盛土 $4.0m > W \geq 2.5m$	
BA2-3	路体盛土 $W < 2.5m$	
BA3-1	側道盛土 $W \geq 4.0m$	
BA3-2	側道盛土 $4.0m > W \geq 2.5m$	
BA3-3	側道盛土 $W < 2.5m$	
BA4-1	路体外盛土 $W \geq 4.0m$	
BA4-2	路体外盛土 $4.0m > W \geq 2.5m$	
BA4-3	路体外盛土 $W < 2.5m$	
BA5	路肩盛土 $W < 2.5m$	
BA6	畦畔盛土 $W < 2.5m$	
BA7-2	埋戻(最大埋戻幅 1m以上4m未満)	
BA7-3	埋戻(最大埋戻幅 1m未満)	
CA1	掘削 オープンカット(土砂)	
CA2	掘削 片切(土砂)	
E1	火堀(標準)	
E2	火堀(1m以上2m未満)	
QL1	切土法面整形(土砂)	
BL1	盛土法面整形	7.1
QL2	人工張芝工(土砂部)	
BL2	植生マット工	6.1

DL=25.00

GH=28.999
FH=36.036

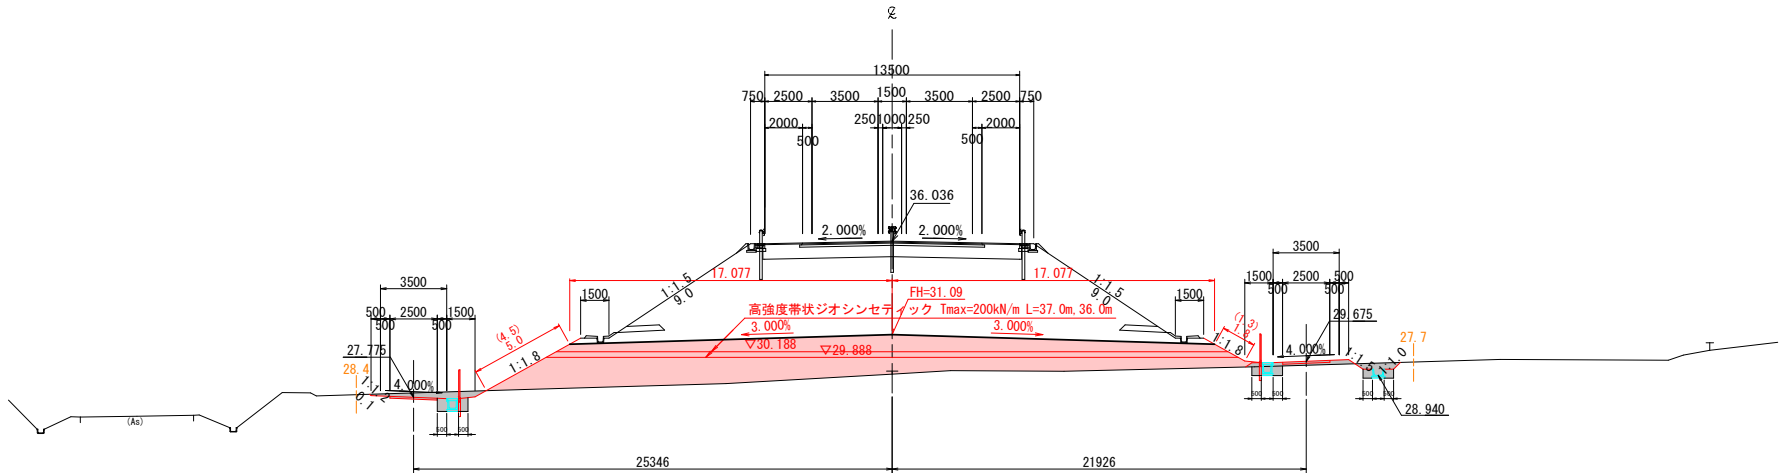

記 号	項 目	数 量
BA1-1	路床盛土 W≧4.0m	
BA1-2	路床盛土 4.0m>W≧2.5m	
BA1-3	路床盛土 W<2.5m	
BA2-1	路体盛土 W≧4.0m	73.4
BA2-2	路体盛土 4.0m>W≧2.5m	
BA2-3	路体盛土 W<2.5m	
BA3-1	側道盛土 W≧4.0m	
BA3-2	側道盛土 4.0m>W≧2.5m	
BA3-3	側道盛土 W<2.5m	
BA4-1	路体外盛土 W≧4.0m	
BA4-2	路体外盛土 4.0m>W≧2.5m	
BA4-3	路体外盛土 W<2.5m	
BA5	路肩盛土 W<2.5m	
BA6	畦畔盛土 W<2.5m	
BA7-2	埋戻(最大埋戻幅 1m以上4m未満)	
BA7-3	埋戻(最大埋戻幅 1m未満)	
CA1	掘削 オープンカット(土砂)	
CA2	掘削 片切(土砂)	
E1	床掘(標準)	
E2	床掘(1m以上2m未満)	
QL1	切土法面整形(土砂)	
BL1	盛土法面整形	6.8
QL2	人工強化工(土砂部)	
BL2	植生マット工	5.8


DL=25.00

令和 8 年度 道路改良 (北BP) 工事	
工事番号	線 第 5-81-37 号
河川 路線 名	国道279号
施 工 箇 所	上北郡横浜町字林尻地内
側道縦断面図 (2)	縮尺 V=1: 200 H=1:1000
図面番号	11 葉中 9
上北県土整備事務所	
青 森 県	

側道縦断面図 (2)

左側 (2)

V=1: 200
H=1:1000

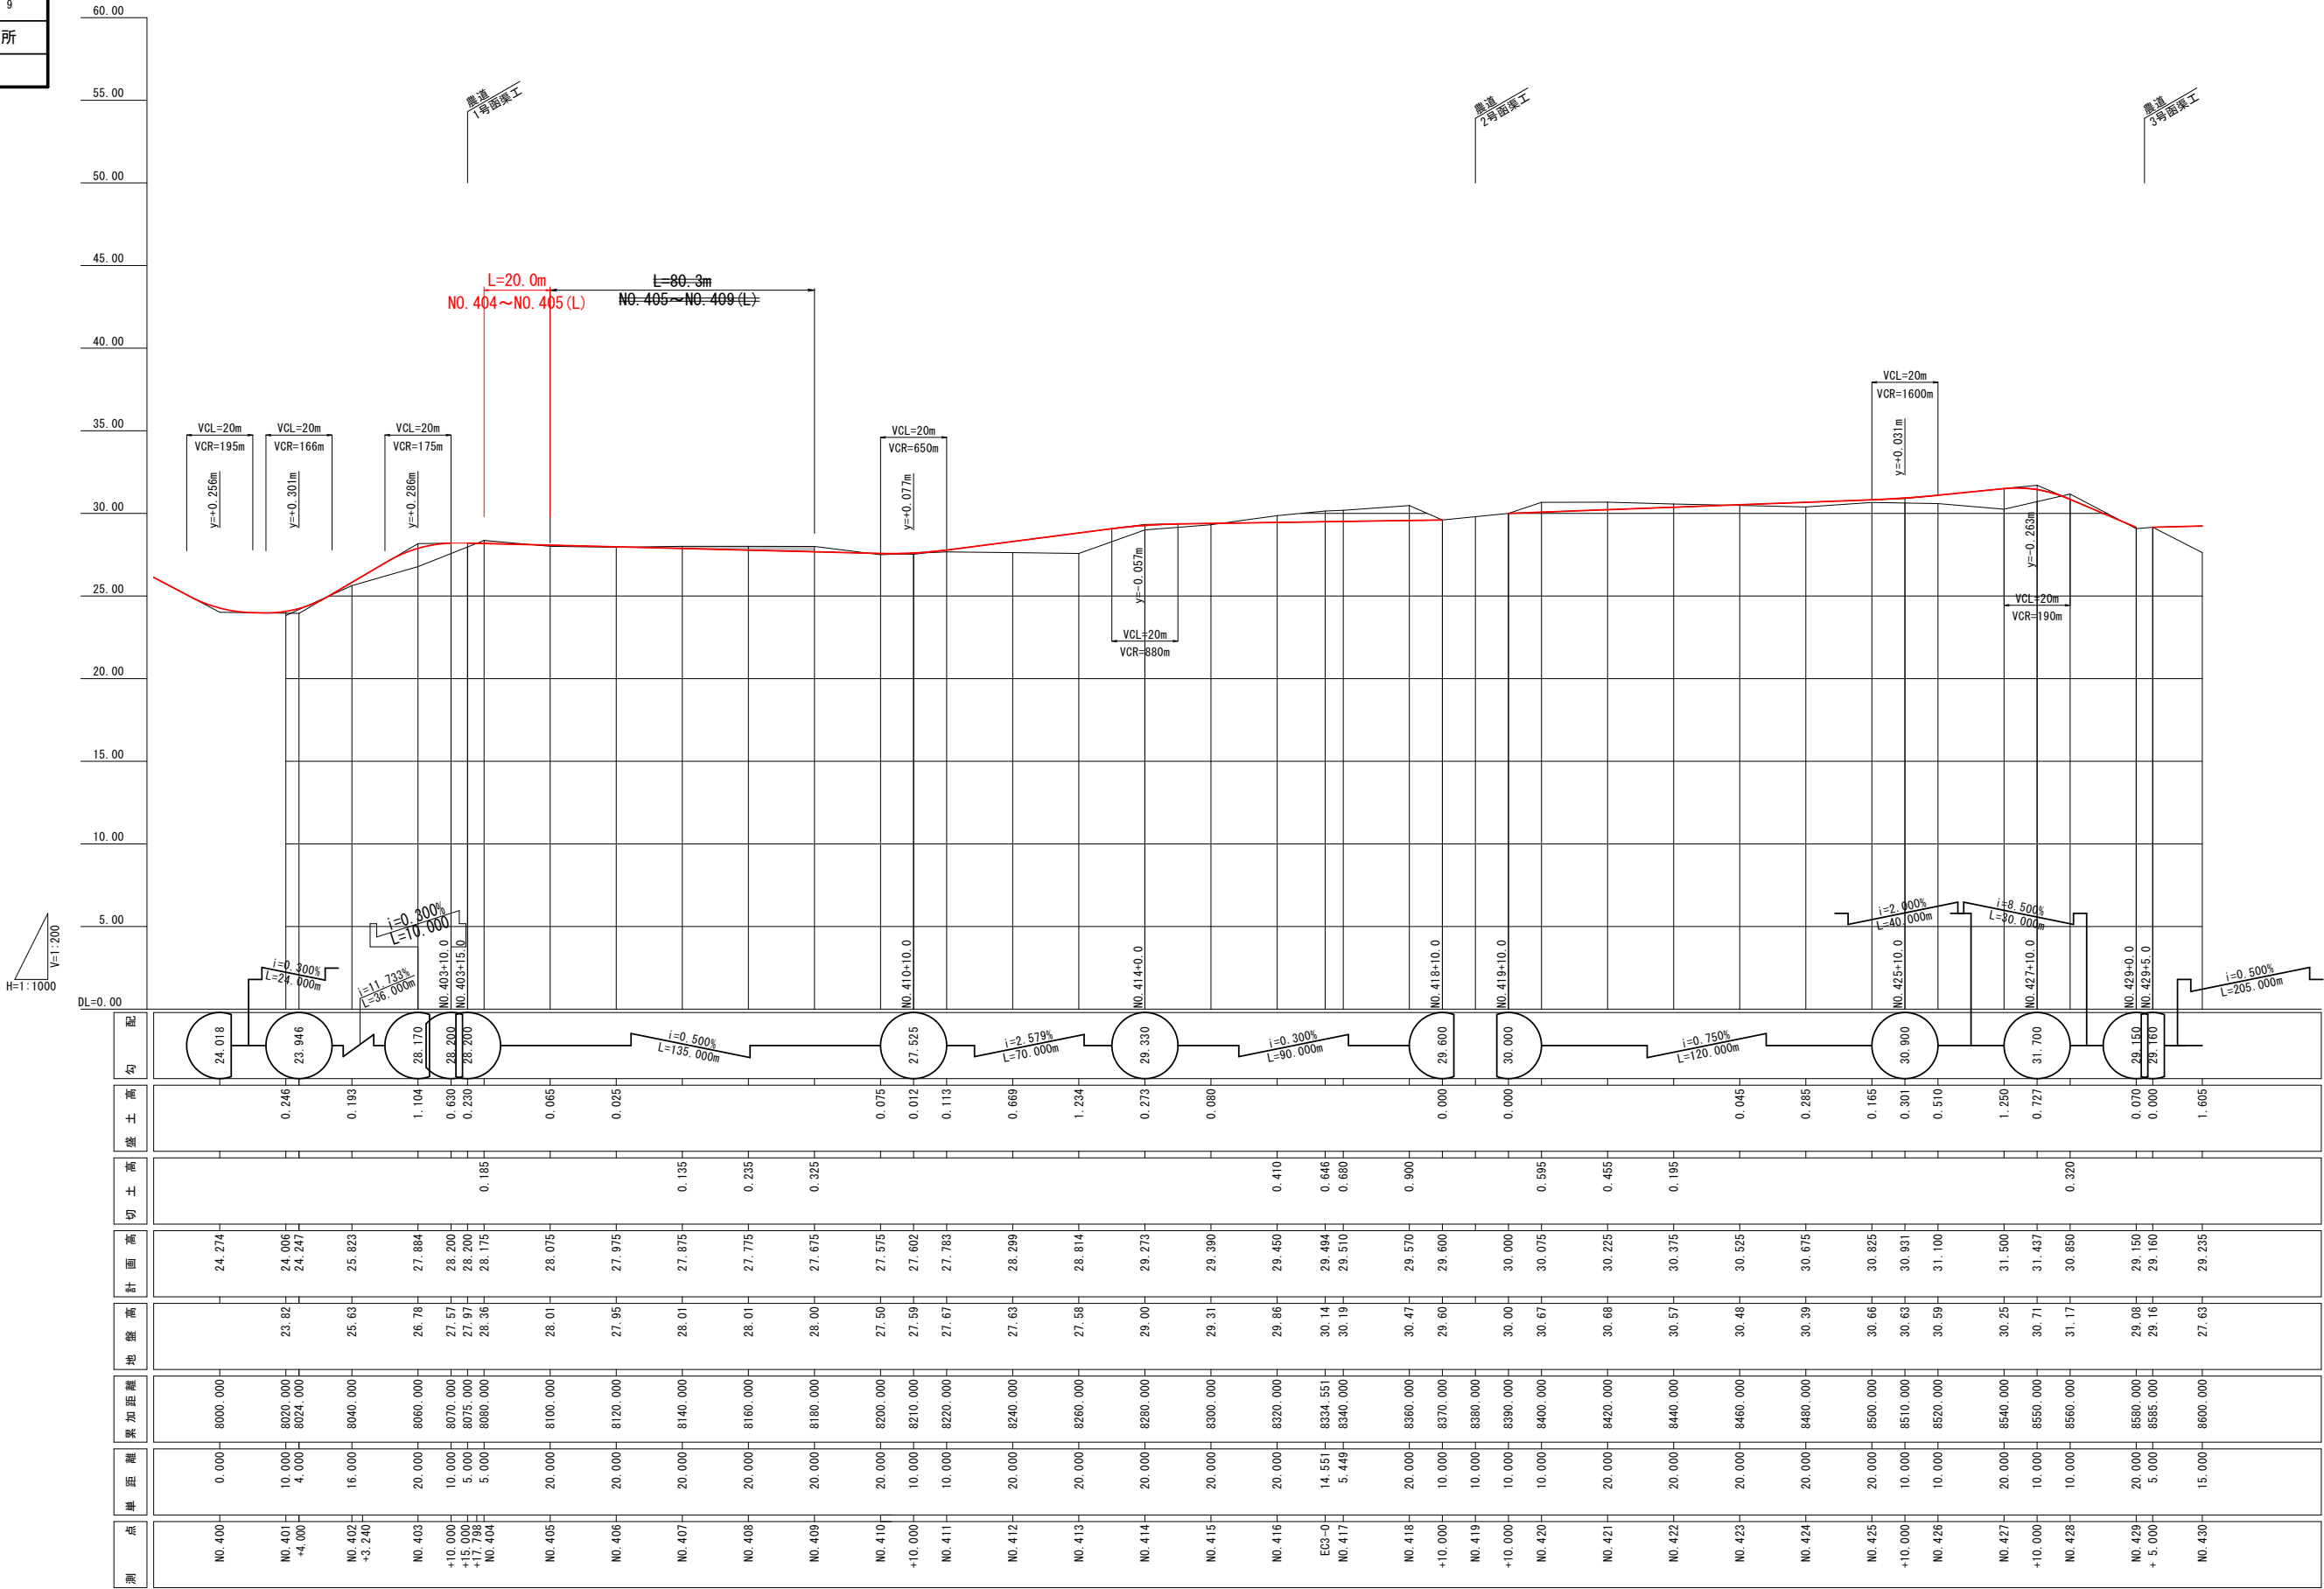


令和 8 年度		道路改良 (北BP)		工事
工事番号	線 第 5-81-37 号			
河川 路線	名	国道279号		
施 工 箇 所	上北郡横浜町字林尻地内			
側道縦断面図 (4)		縮尺	V=1: 200 H=1:1000	
図面番号	11	業中	10	
上北県土整備事務所				
青 森 県				

側道縦断面図 (4)

右側 (2)

V=1: 200
H=1:1000

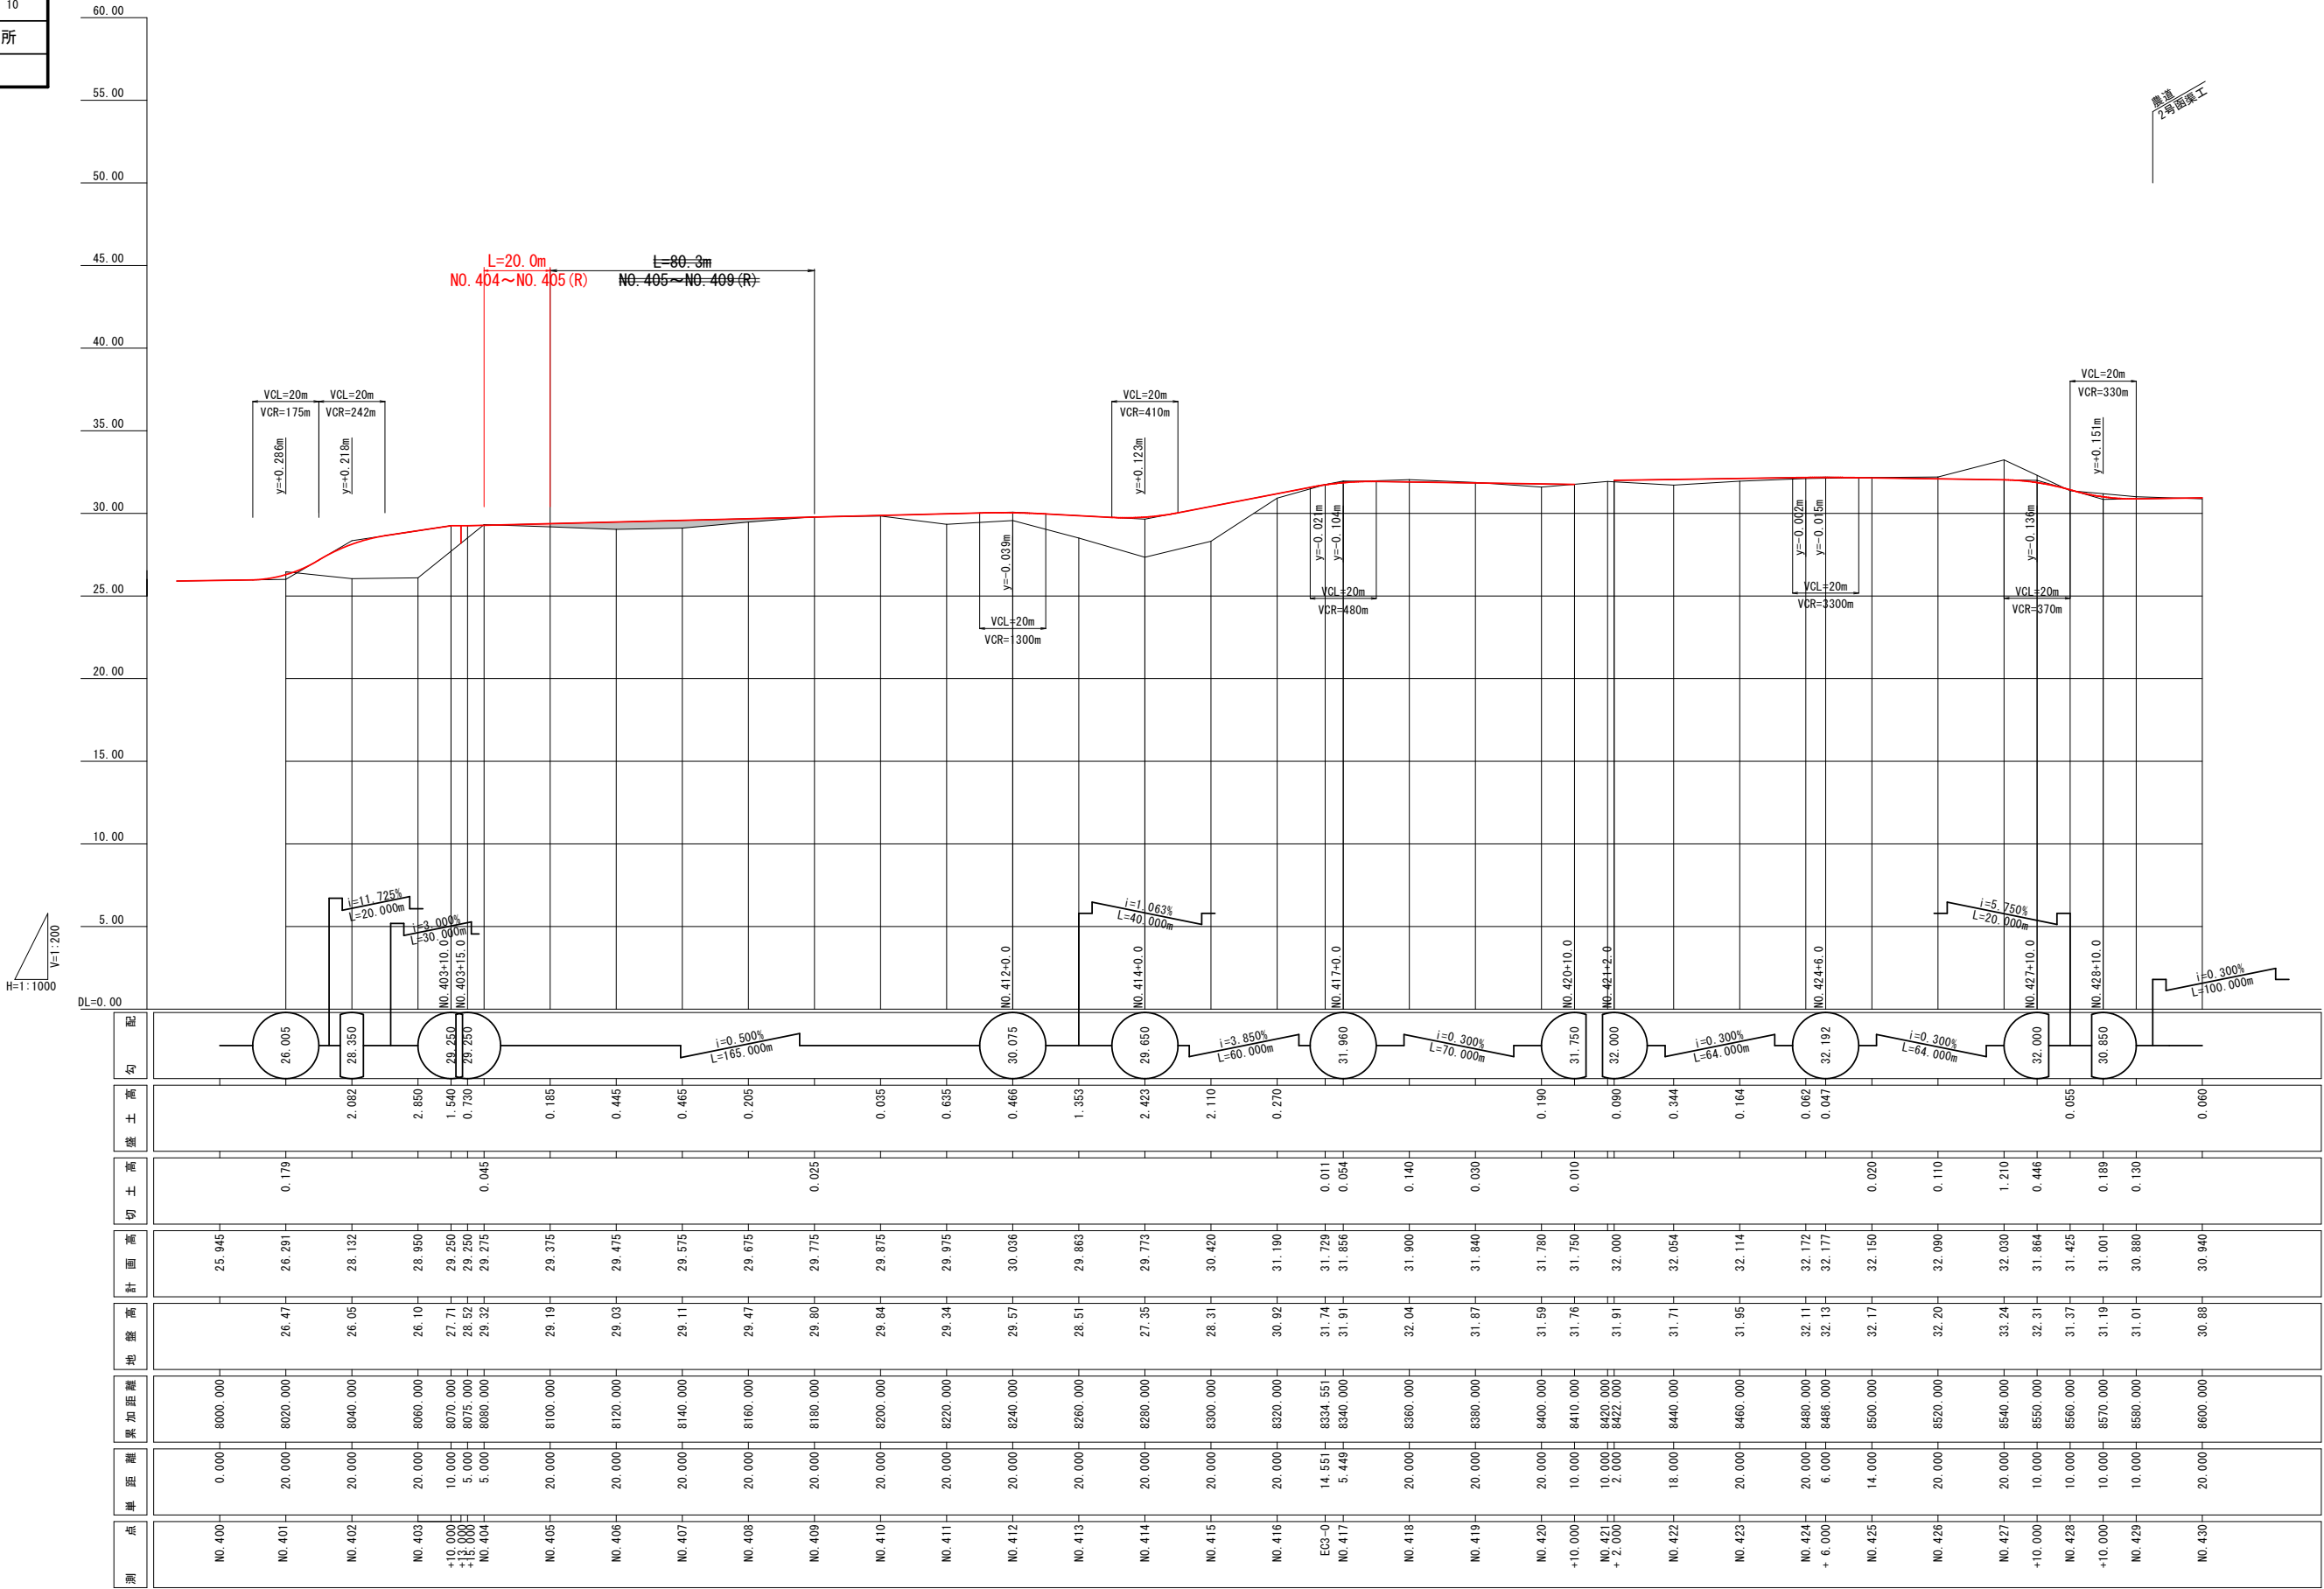

令和 8 年度 道路改良 (北BP) 工事			
工事番号	線 第 5-81-37 号		
河川 路線 名	国道279号		
施 工 箇 所	上北郡横浜町字林尻地内		
排水工構造詳細図(1)	縮尺	図示	
図面番号	11	葉中	11
上北県土整備事務所			
青 森 県			


排水工構造詳細図 (1)

側溝工

U型側溝

BF1-B()-K()

S=1:10

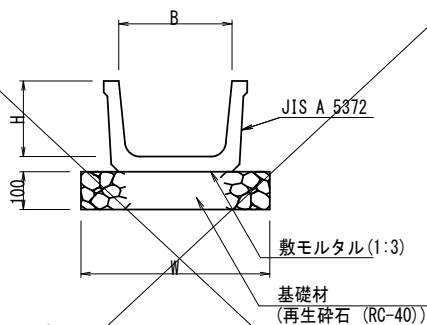


寸法表

種 別	B	H	W	摘 要
BF1-B 350-K 1	350	235	545	
BF1-B 400-K 1	400	260	595	
BF1-B 450-K 1	450	295	640	
BF1-B 500-K 1	500	320	690	
BF1-B 600-K 1	600	380	780	
BF1-B 700-K 1	700	440	880	

U-B()-H()-K()

S=1:10

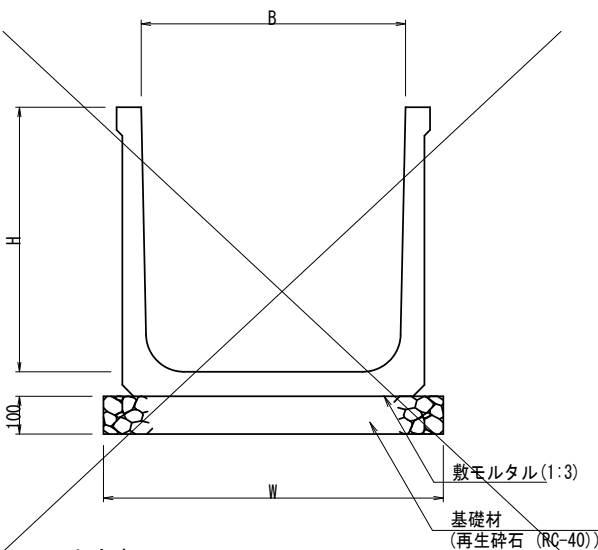


寸法表

種 別	B	H	W	摘 要
U-B800-H800-K1	800	800	1000	
U-B900-H900-K1	900	900	1100	
U-B1300-H1300-K1	1300	1300	1500	


U-B2000-H2000-K1

S=1:20

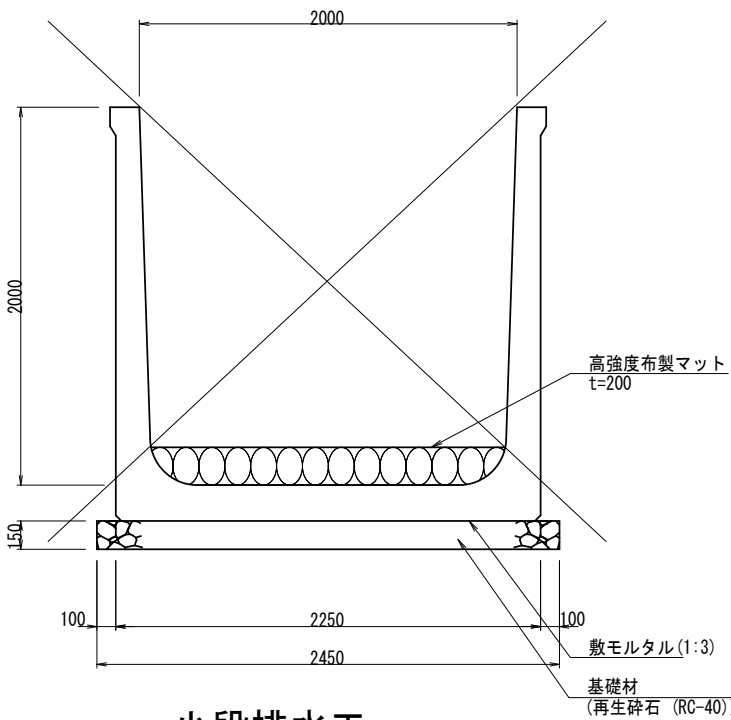

US3-B()-K()-F()

S=1:10

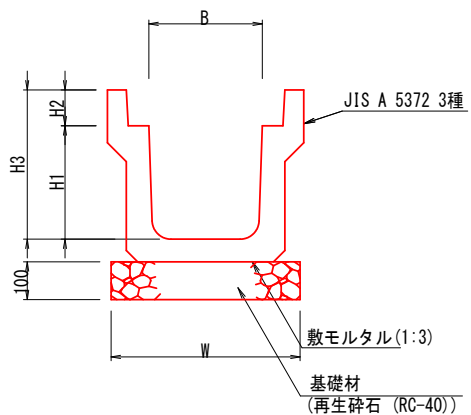


寸法表

種 別	B	H1	H2	H3	W	摘 要
US3-B300A-K1-F2	300	300	95	395	500	
US3-B400A-K1-F2	400	400	110	510	600	
US3-B400B-K1-F2	400	400	110	510	600	
US3-B500A-K1-F2	500	500	125	625	700	

※側道縦断面、函渠内など必要な箇所には蓋を設置する。

側溝蓋
(FC3-B400)

S=1:10

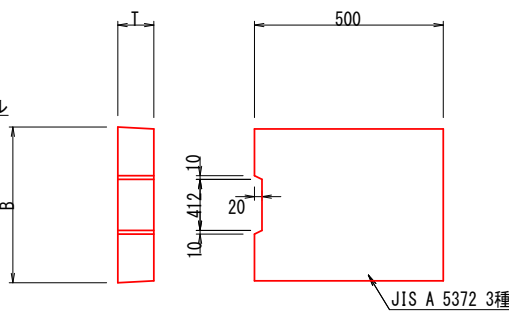


種 別	B	T	摘 要
FC3-B400	512	110	

小段排水工

S=1:10

第1段小段部

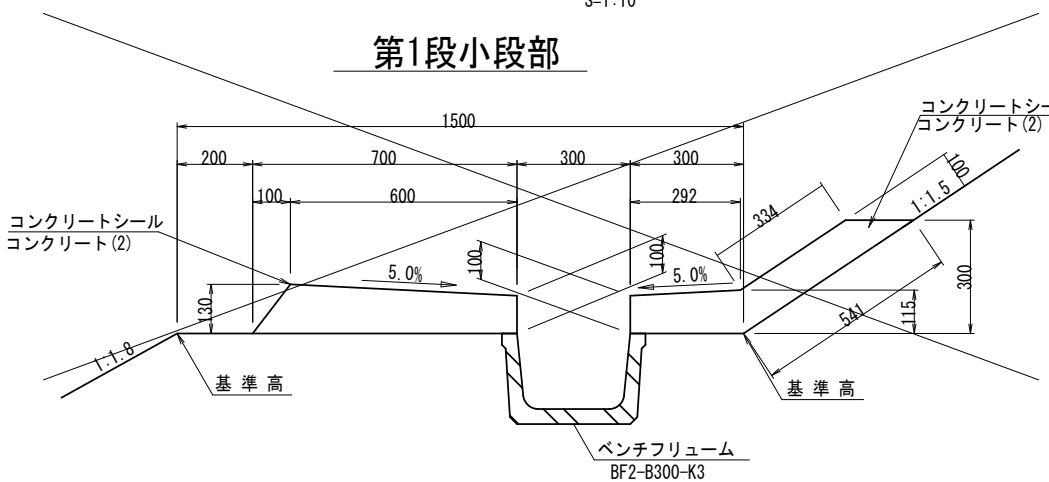

第2, 3段小段部

