
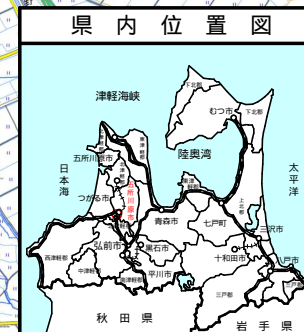


# 沼堰排水路地区農業水路等長寿命化・防災減災事業

計画一般平面図 縮尺 1/25,000

所在地 青森県五所川原市大字姥范 地内

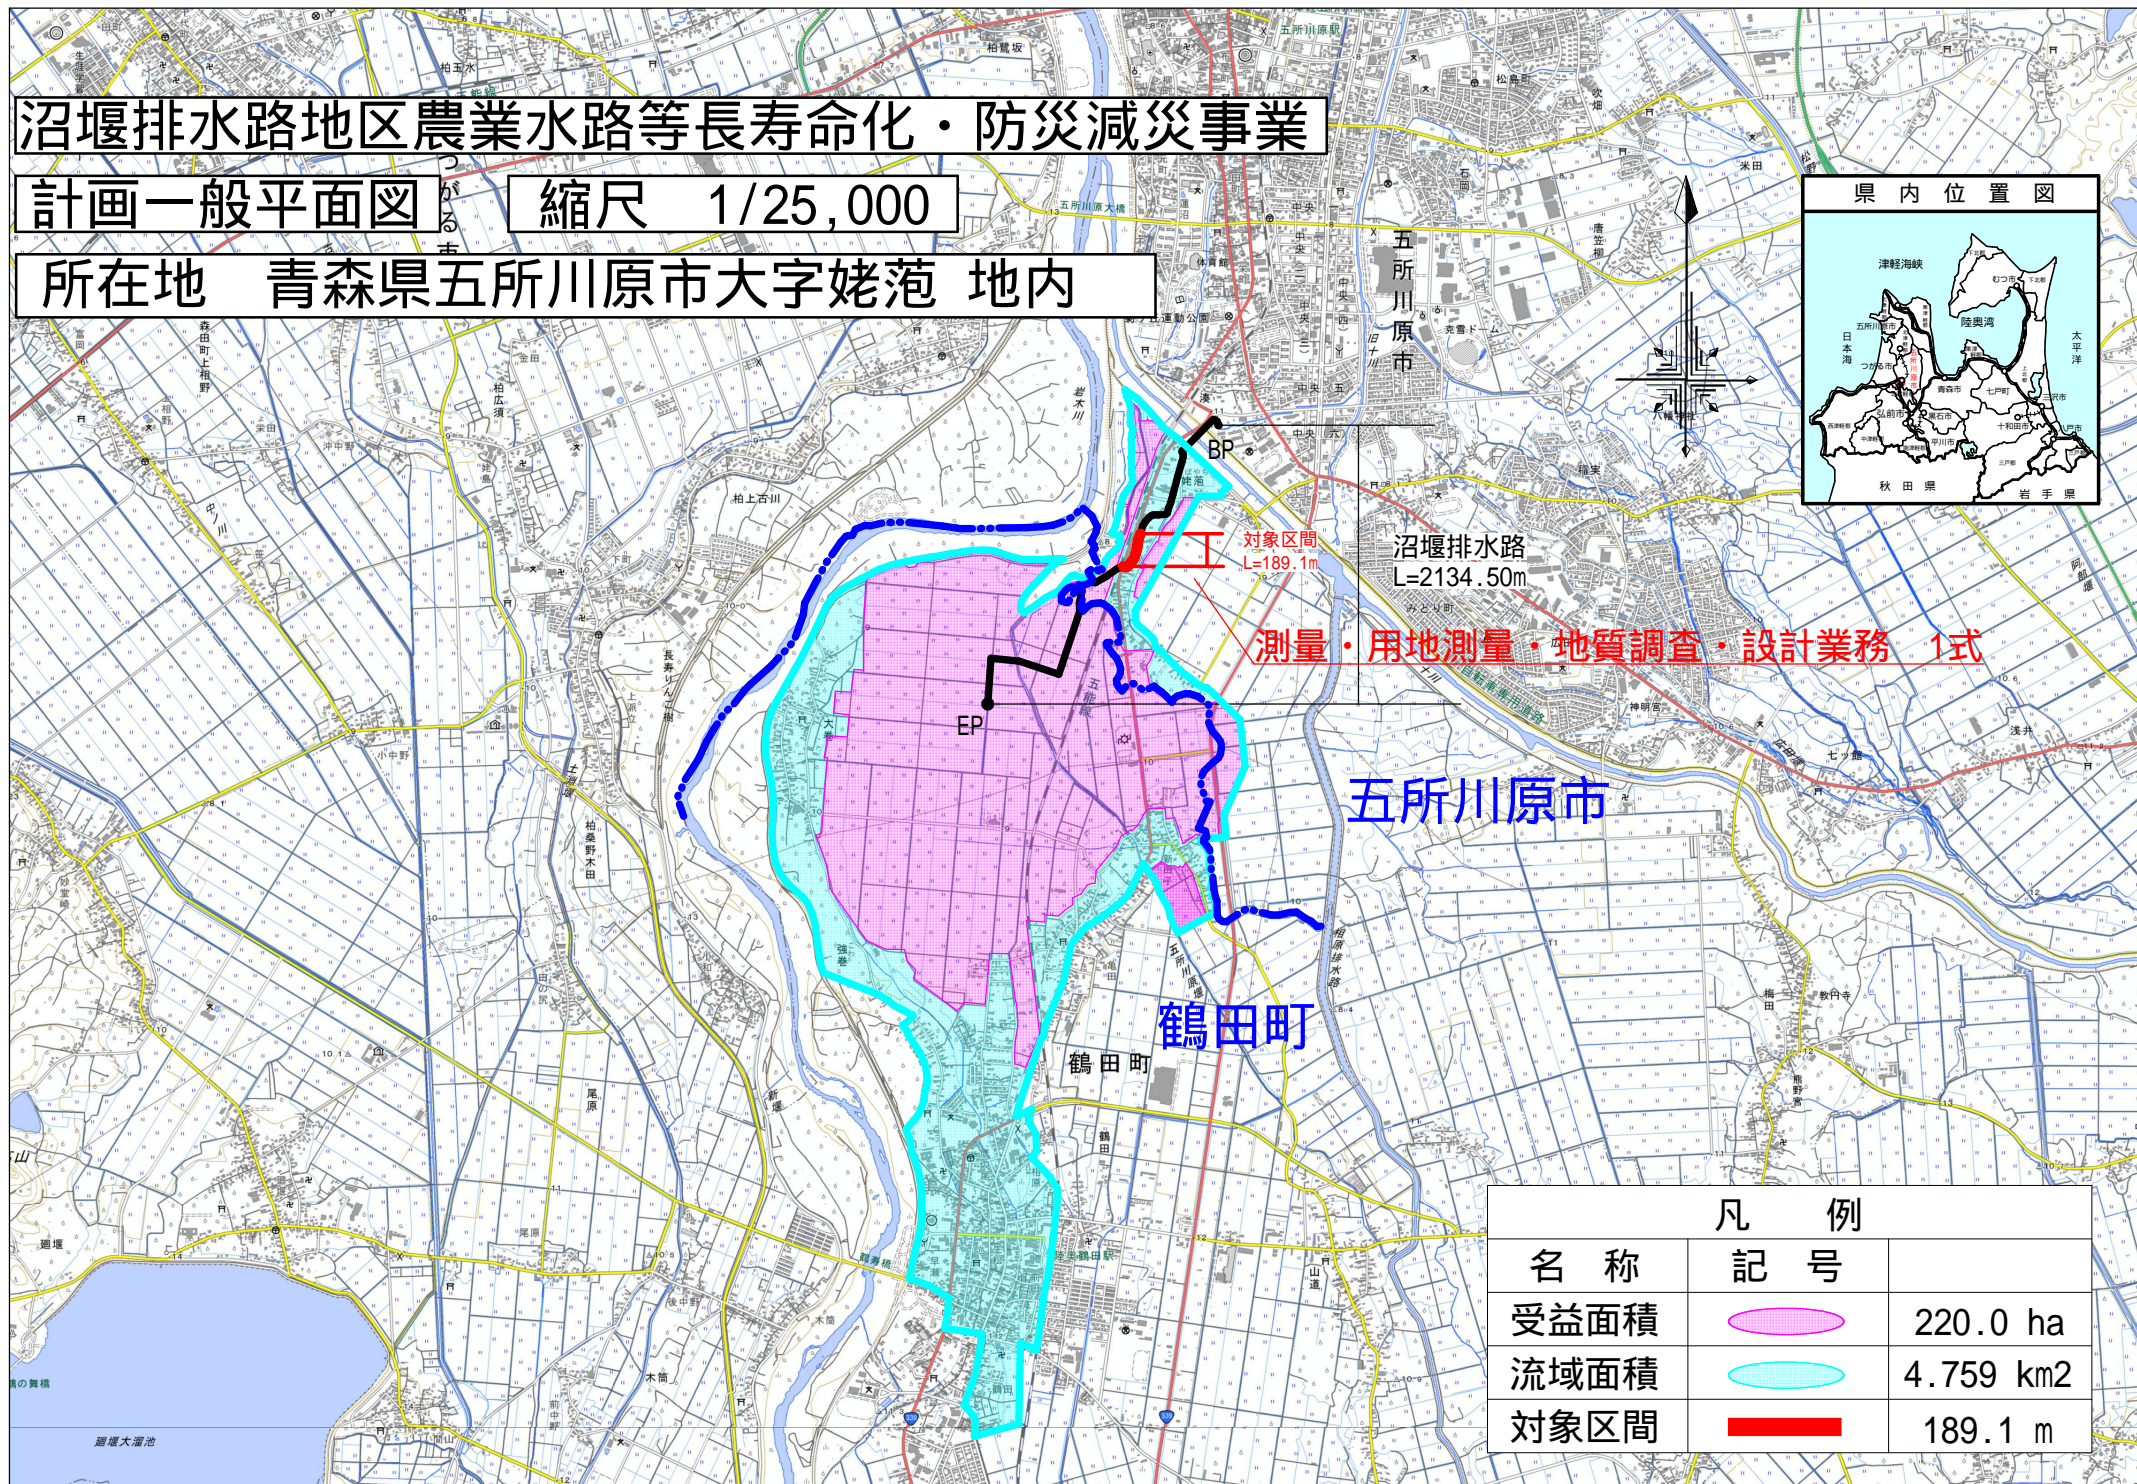

凡 例		
名 称	記 号	
受益面積		220.0 ha
流域面積		4.759 km <sup>2</sup>
対象区間		189.1 m