

令和 8 年度 道路改良 地質調査 業務委託

業務番号 繰第 5-91-58号

路線名 国道279号(奥内バイパス)


業務箇所 むつ市 大字奥内 地内

位置図 縮尺 1:50,000

図面番号 4 葉中 1

下北県土整備事務所

青 森 県

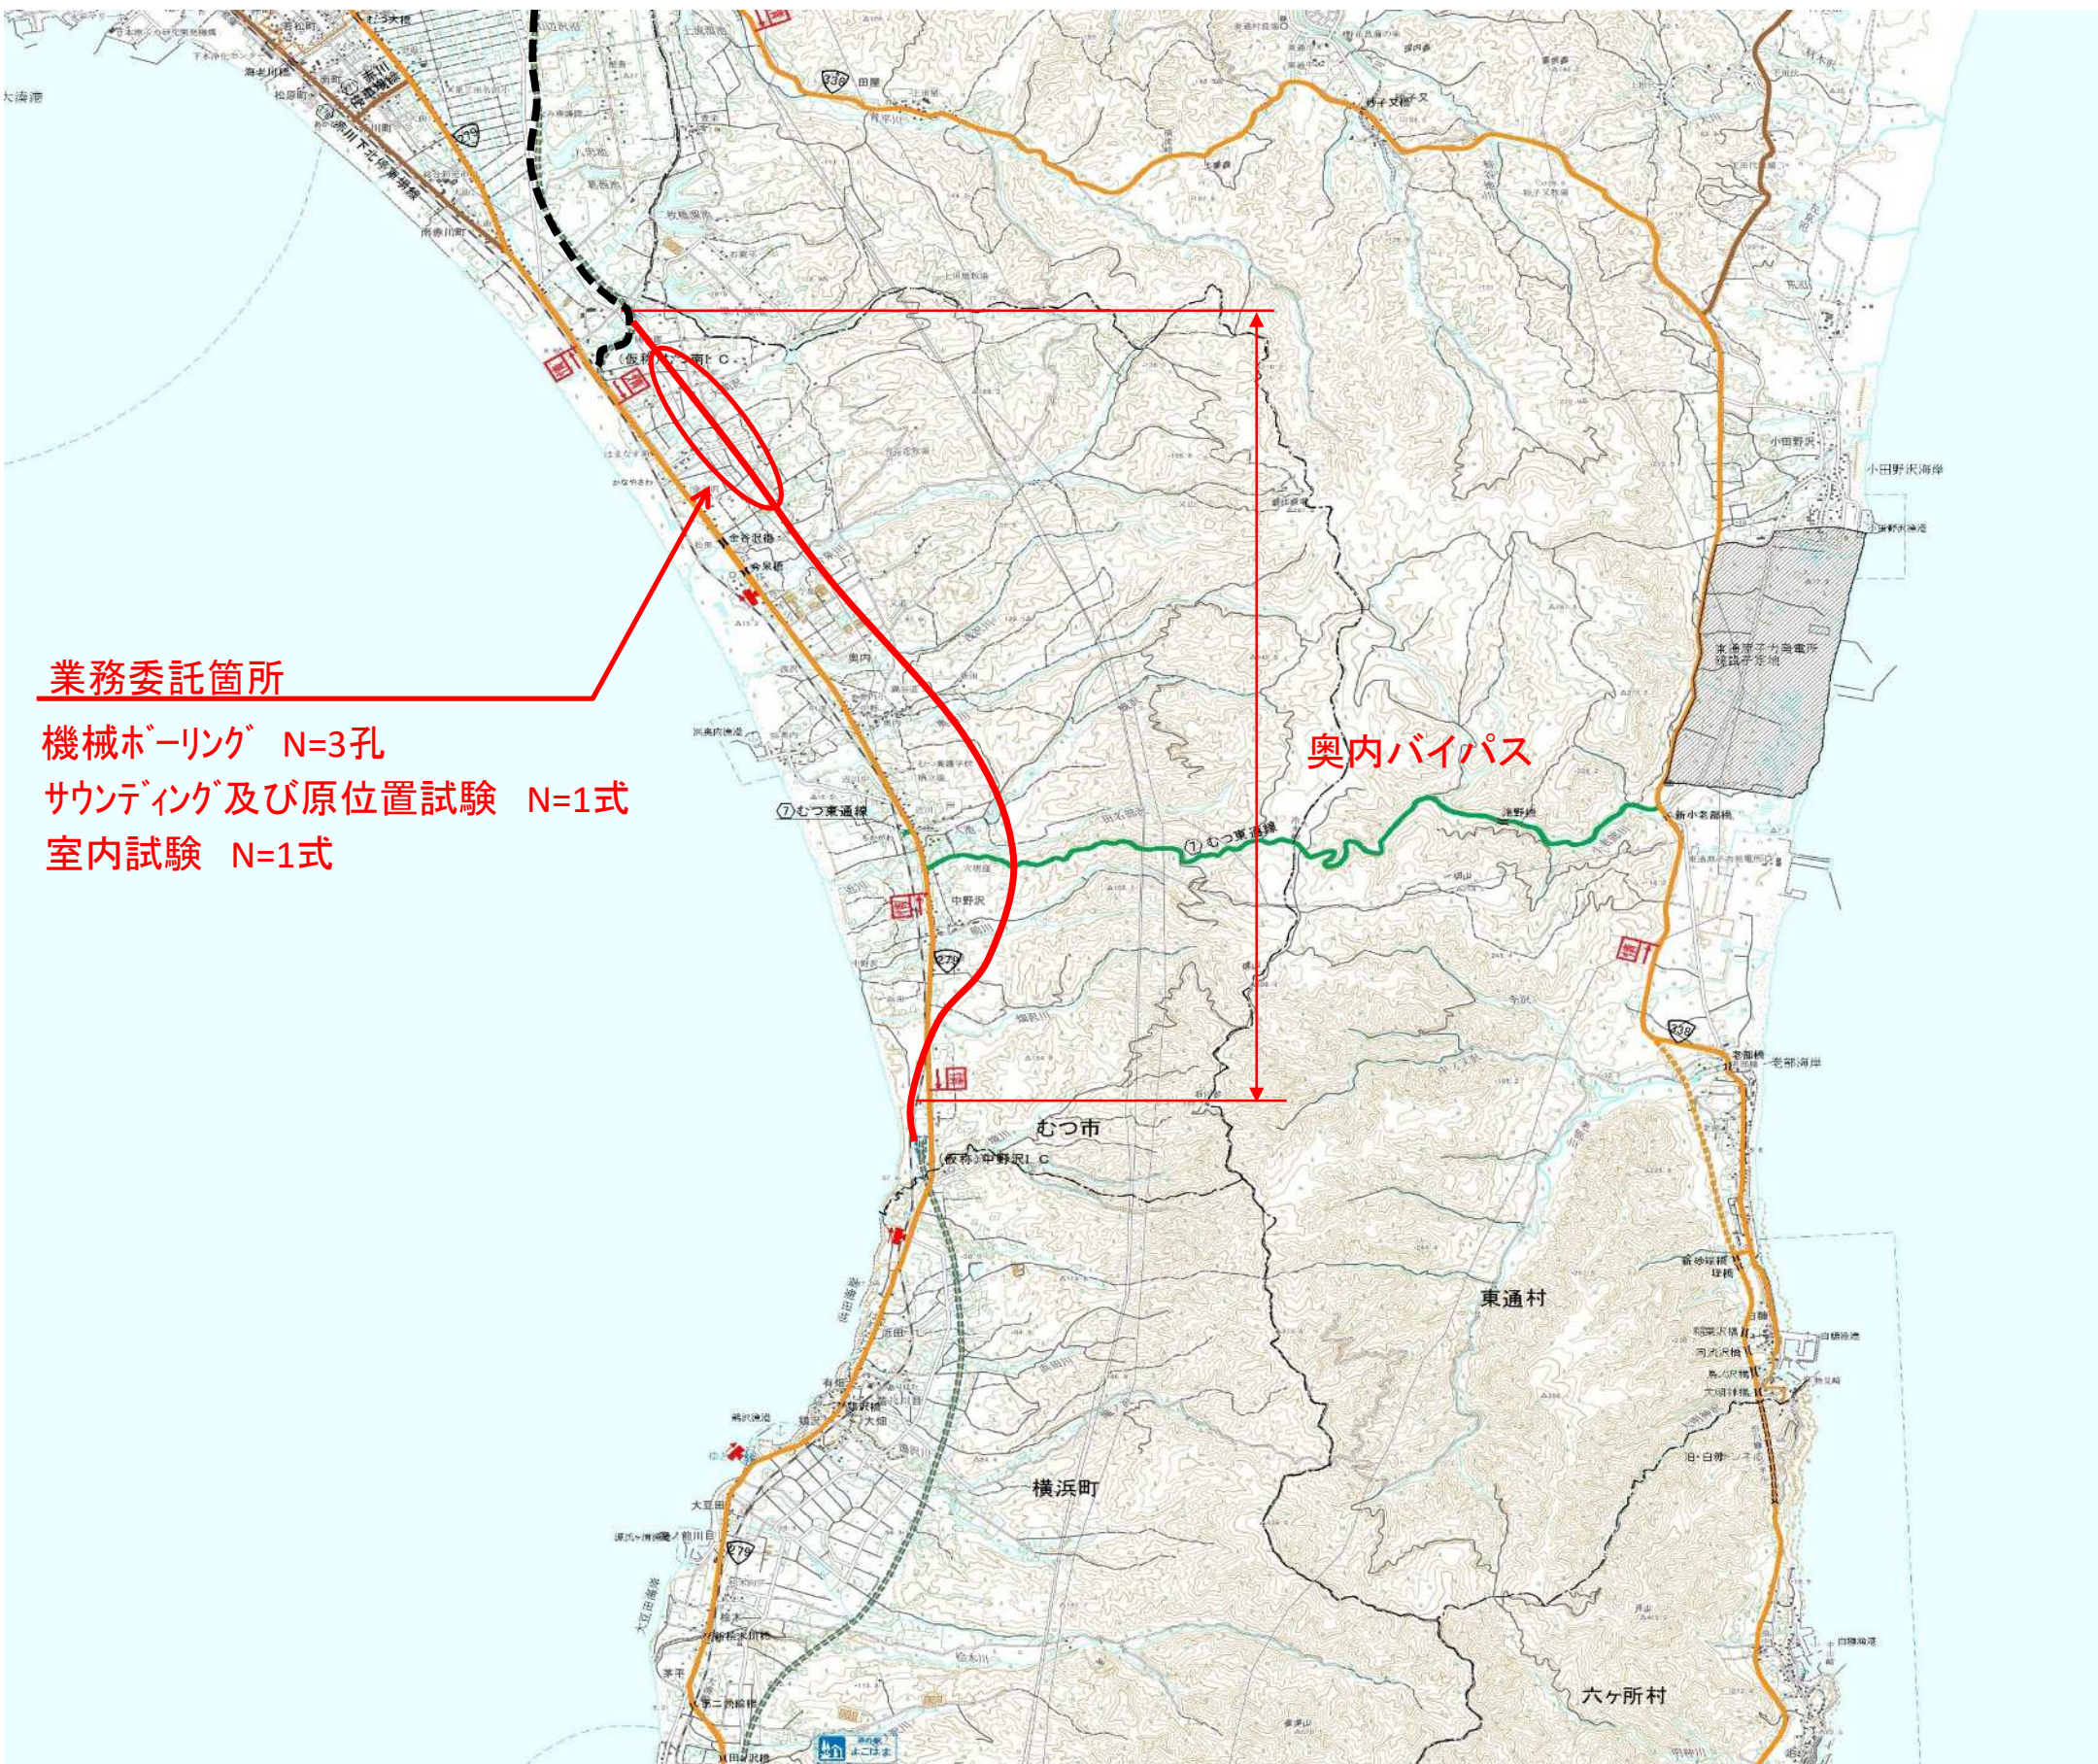


令和6年度 道路改良 地質調査 業務委託	
業務番号	経第5-91-58号
路線 河川	国道279号 (奥内バイパス)
施工箇所	むつ市大字奥内地区内
平面図	縮尺 1:1000
図面番号	4 集中 2
下北県土整備事務所	
青 森 県	

平面図(1/16)  
S=1:1000

機械ボーリング  
L=10.0m  
動的コーン貫入試験  
L=10.0m (5.0m×2)

- 機械ボーリング地点
- 簡易動的コーン貫入試験地点

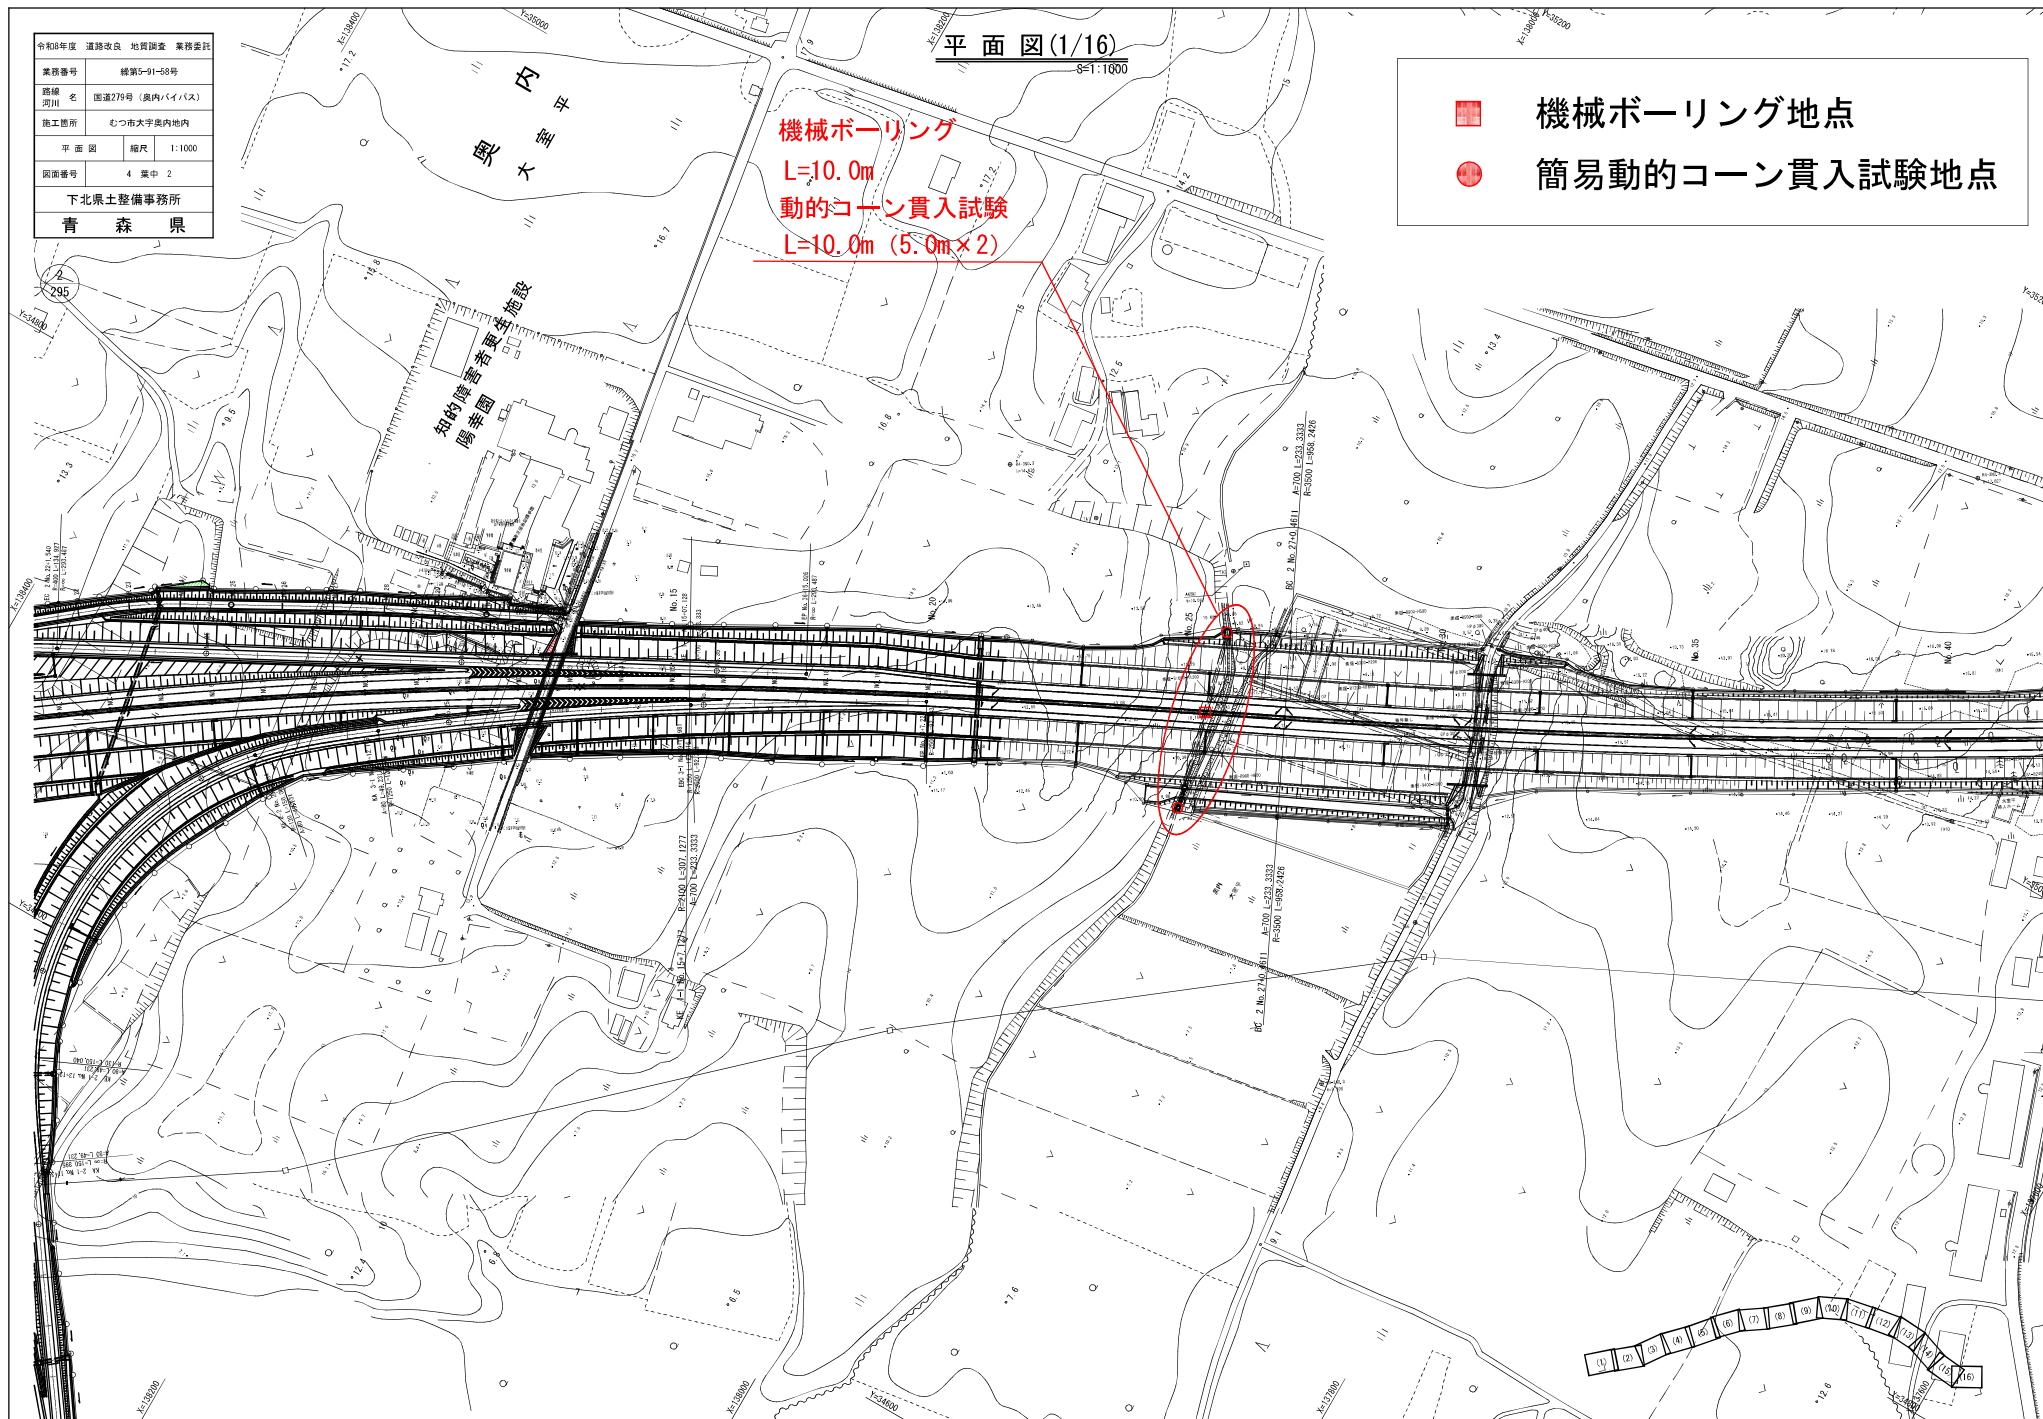

令和6年度 道路改良 地質調査 業務委託	
業務番号	第5-91-58号
路線 河川	国道279号 (奥内バイパス)
施工箇所	むつ市大字奥内地区内
平面図 図面番号	縮尺 1:1000 4 箇中 3
下北県土整備事務所	
青 森 県	

平面図(3/16)  
SF17/1000

- 機械ボーリング地点
- 簡易動的コーン貫入試験地点

機械ボーリング  
L=10.0m  
動的コーン貫入試験  
L=10.0m (5.0m×2)

動的コーン貫入試験  
L=15.0m (5.0m×3)

動的コーン貫入試験  
L=15.0m (5.0m×3)

